


ВИКОПІЮВАННЯ З ГЕНПЛАНУ м.ЖОВКВА
М 1:5000

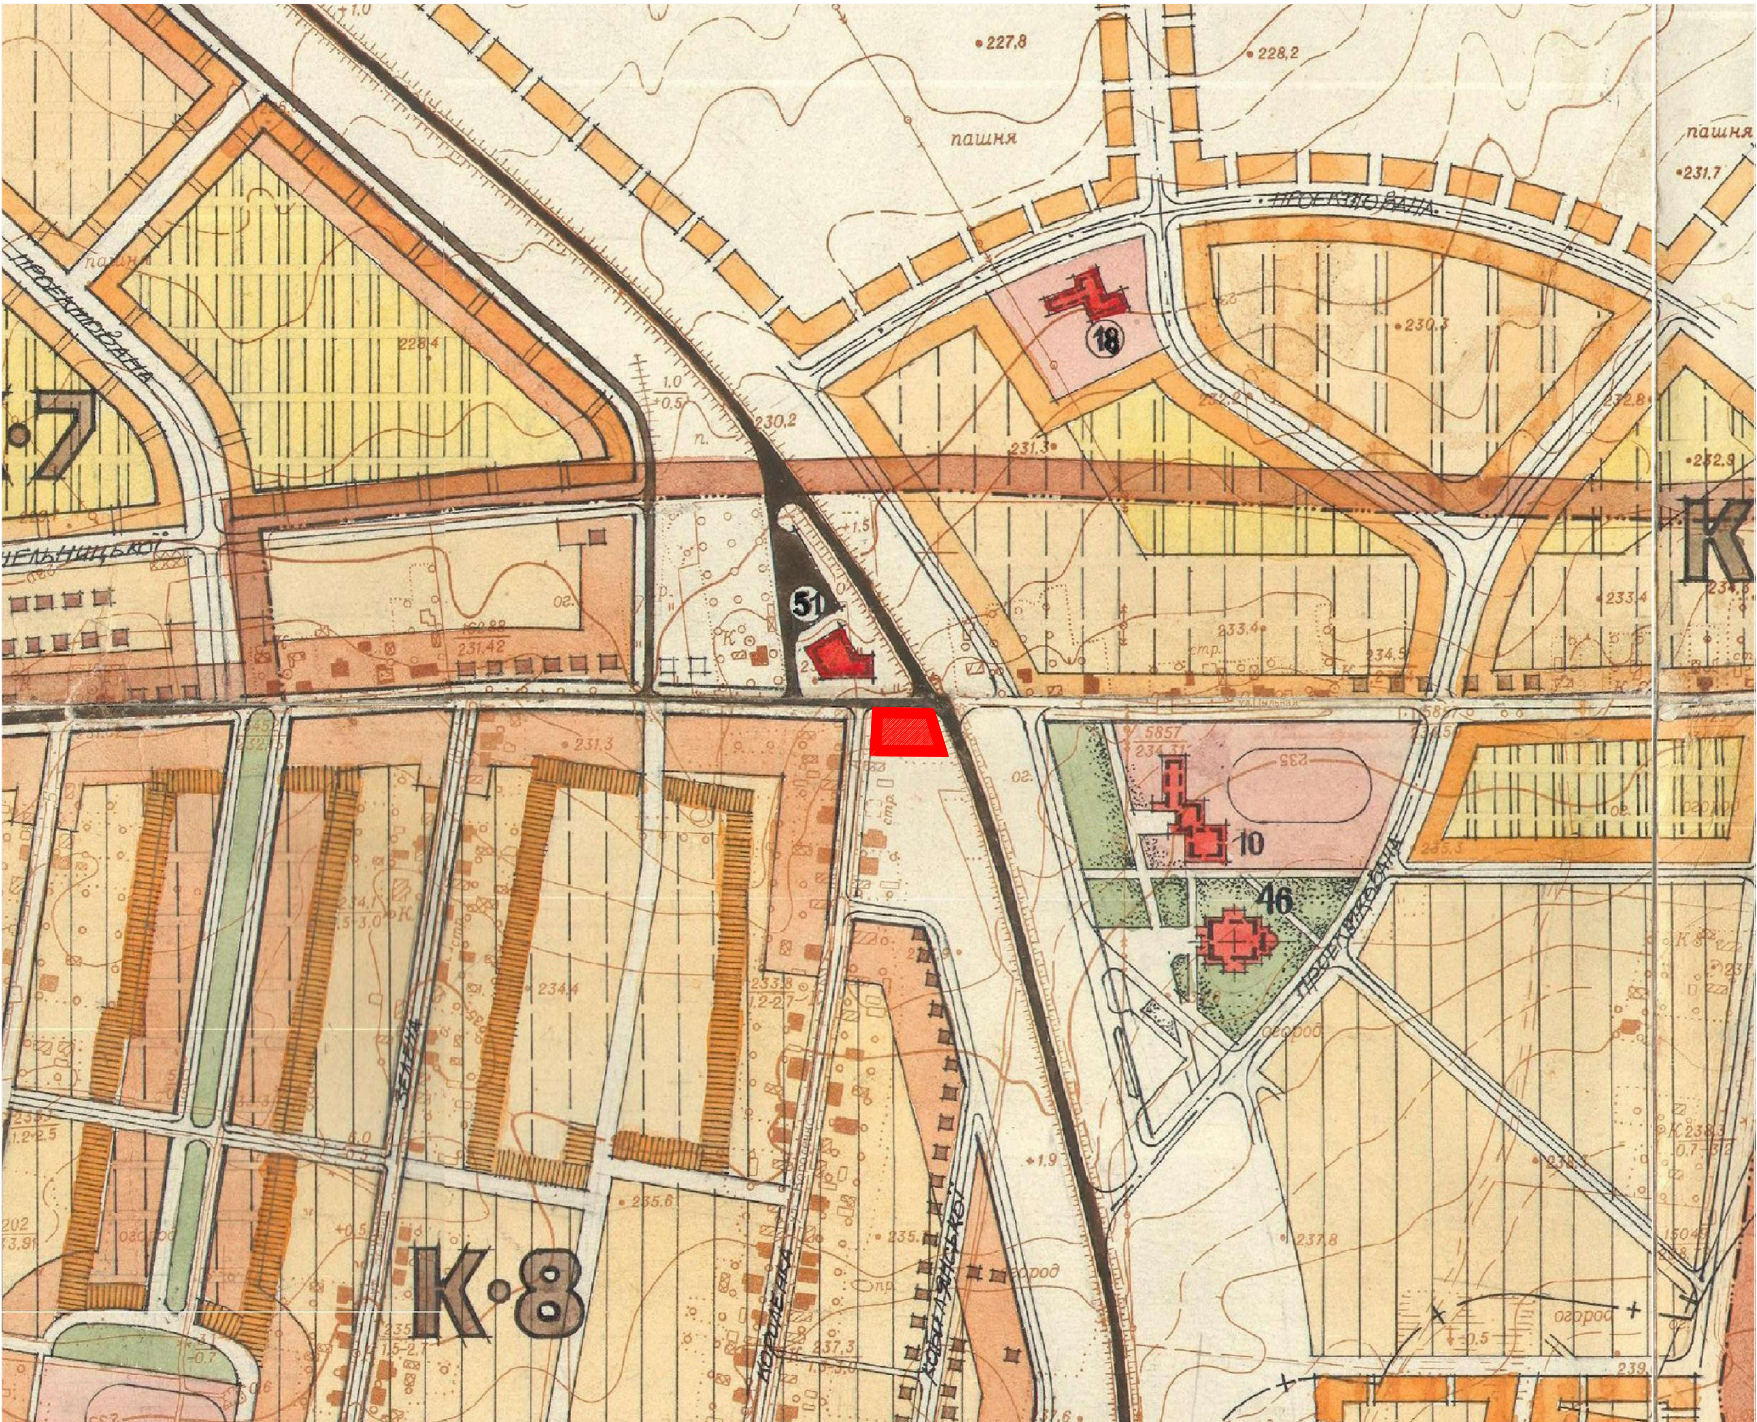

ВИКОПІЮВАННЯ З ПУБЛІЧНОЇ КАДАСТРОВОЇ КАРТИ



СХЕМА РОЗТАШУВАННЯ ТЕРИТОРІЇ У ПЛАНУВАЛЬНІЙ
СТРУКТУРІ НАСЕЛЕНОГО ПУНКТУ




УМОВНІ ПОЗНАЧЕННЯ:




територія детального плану для будівництва та
обслуговування об'єкту торгівлі

						Замовник: Жовківська міська рада	2019
Зм.	К-ть.	Арк.	№Док.	Підпис	Дата	Детальний план території по зміні цільового призначення земельної ділянки з ведення садівництва для будівництва об'єкту торгівлі по вул.Короленка в м.Жовкві , Львівської обл.	
					2019		
ГАП	Жура С.					Детальний план території	Стадія
Виконав	Піковський Р.						Аркуш
							Аркушів
						Викопіювання з генплану м.Жовкві; Викопіювання з публічної кадастрової карти. Схема розміщення проекрованої ділянки;	ДПТ
							1
							4
							ФОП Півторацький Тарас Михайлович

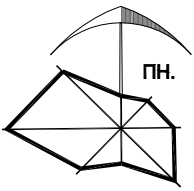

Існуючий стан,
схема існуючих планувальних обмежень

М 1:500

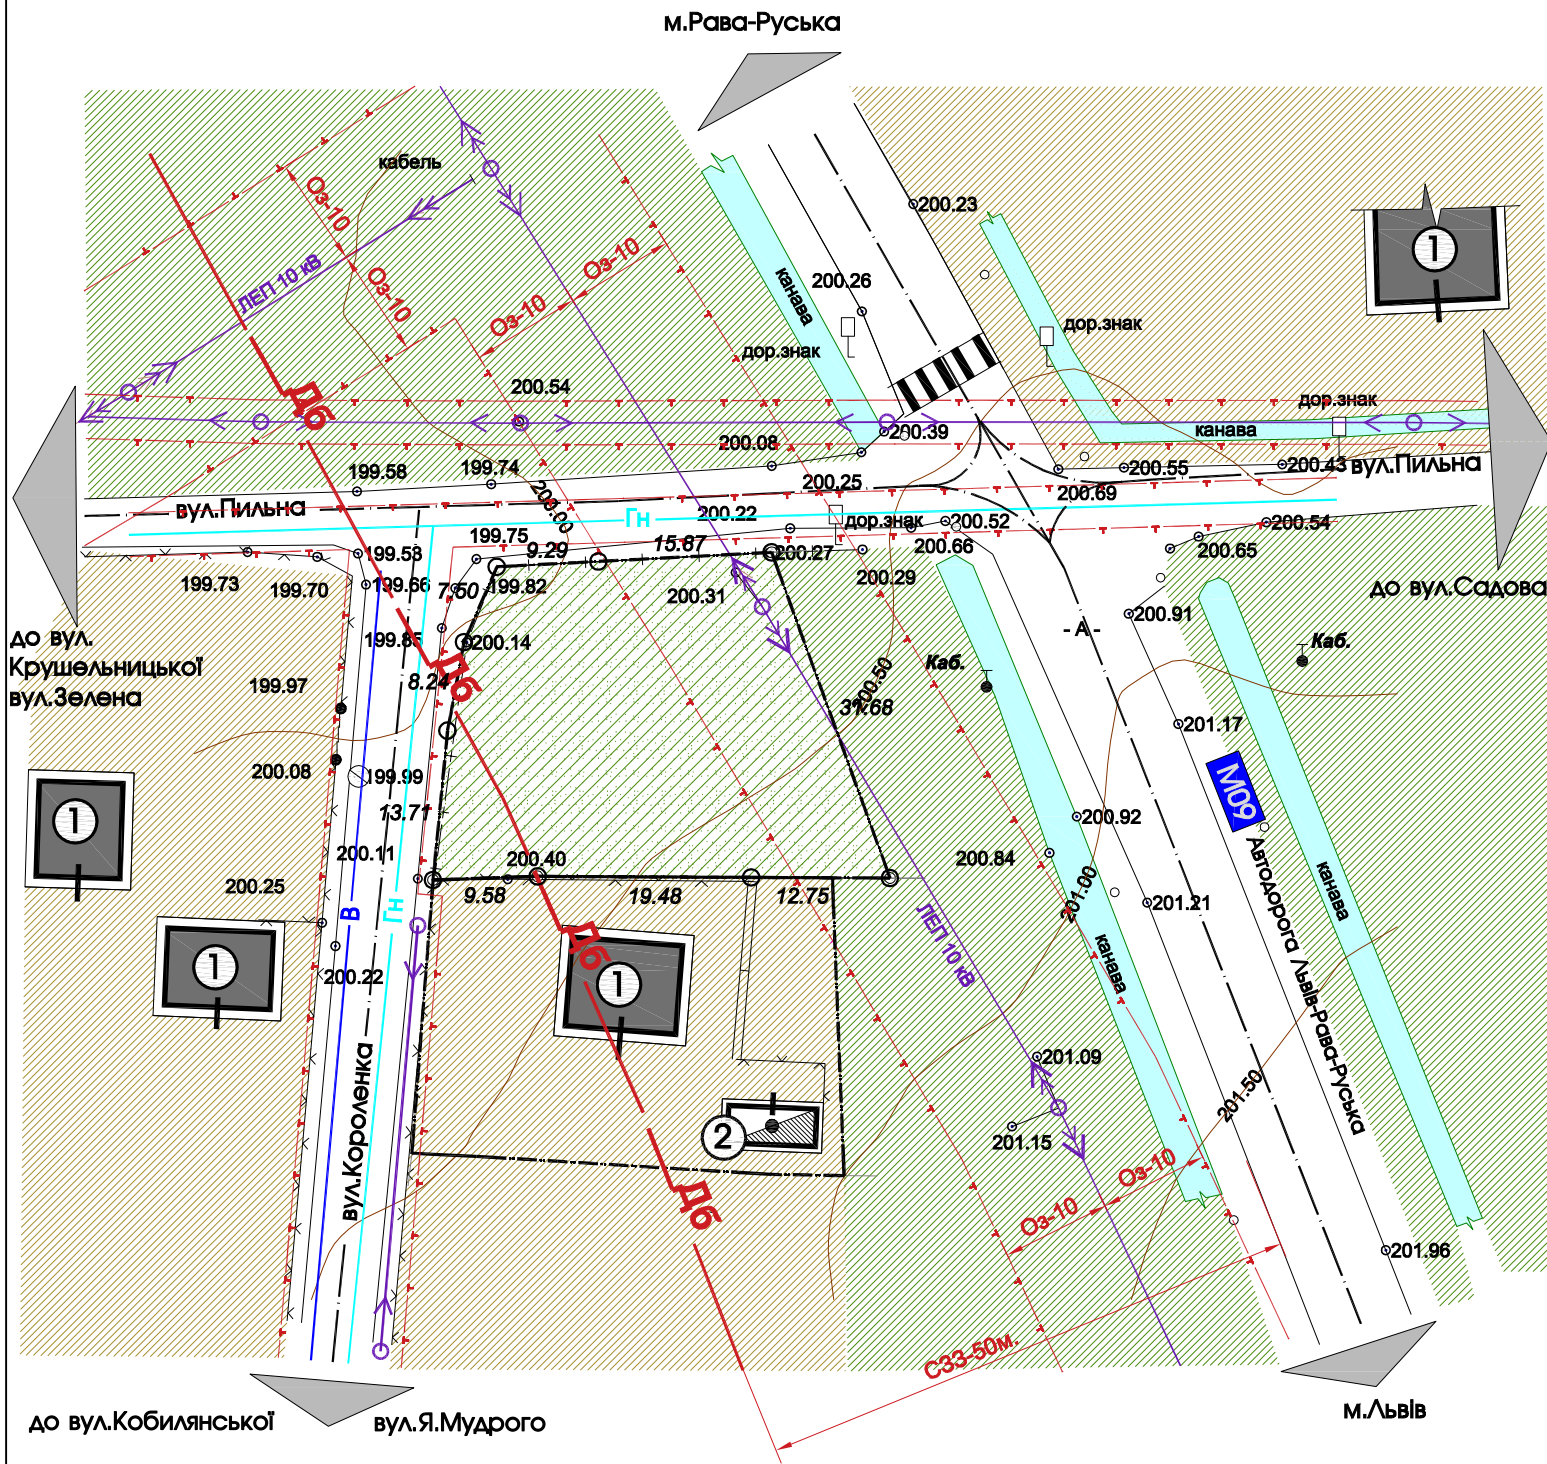

ЕКСПЛІКАЦІЯ БУДІВЕЛЬ І СПОРУД		
№ п/п	Назва	Примітки
①	Індивідуальний житловий будинок	існуюче
②	Нежитлова будівля	існуюче
③	Земельна ділянка з цільовим призначенням: 01.05 для індивідуального садівництва Площею: 0.1 га Кадастровий номер: 4622710100:01:009:0223	існуюче


УМОВНІ ПОЗНАЧЕННЯ		Примітки
	земельні ділянки що у власності	існуюче
	територія індивідуальної житлової забудови	існуюче
	територія для індивідуального садівництва	існуюче
	зелена зона	існуюче
	житлова будівля	існуюче
	нежитлова будівля	існуюче
	житлова вулиця	існуюче

ІНЖЕНЕРНІ МЕРЕЖІ І СПОРУДИ		Примітки
	повітряні лінії електропередач	існуюче
	повітряні лінії електропередач	існуюче
	газ низького тиску	існуюче
	водопровід	існуюче
	охоронна зона .ЛЕП 10кВ-10м.,ЛЕП 0.4кВ.-2м. газ низького тиску-2м.,водопровід-3м.	існуюче
	зона акустичного впливу автодороги-50м.	існуюче


Примітка:
Межі охоронних зон підземних та повітряних комунікацій, можливість доступу до мереж, які перетинають надані у приватну власність земельні ділянки уточнюються при підготовці висновків про наявність сервітутних обмежень.



Замовник: Жовківська міська рада						2019		
Детальний план території по зміні цільового призначення земельної ділянки з ведення садівництва для будівництва об'єкту торгівлі по вул.Короленка в м.Жовкві , Львівської обл.								
Зм.	К-ть.	Арк.	№Док.	Підпис	Дата			
2019								
ГАП Виконав Жура С. Пілюсський Р.								
Детальний план території						Стадія	Аркуш	Аркушів
						ДПТ	2	4
План існуючого використання території; Схема існуючих планувальних обмежень.						ФОП Півторацький Тарас Михайлович		

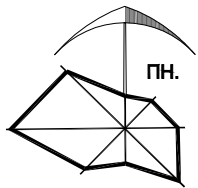

ПРОЕКТНИЙ ПЛАН;
СХЕМА ПРОЕКТНИХ ПЛАНУВАЛЬНИХ ОБМЕЖЕНЬ;
СХЕМА НАПРЯМКУ РУХУ ТРАНСПОРТУ ТА ПІШОХОДІВ;
М 1:500

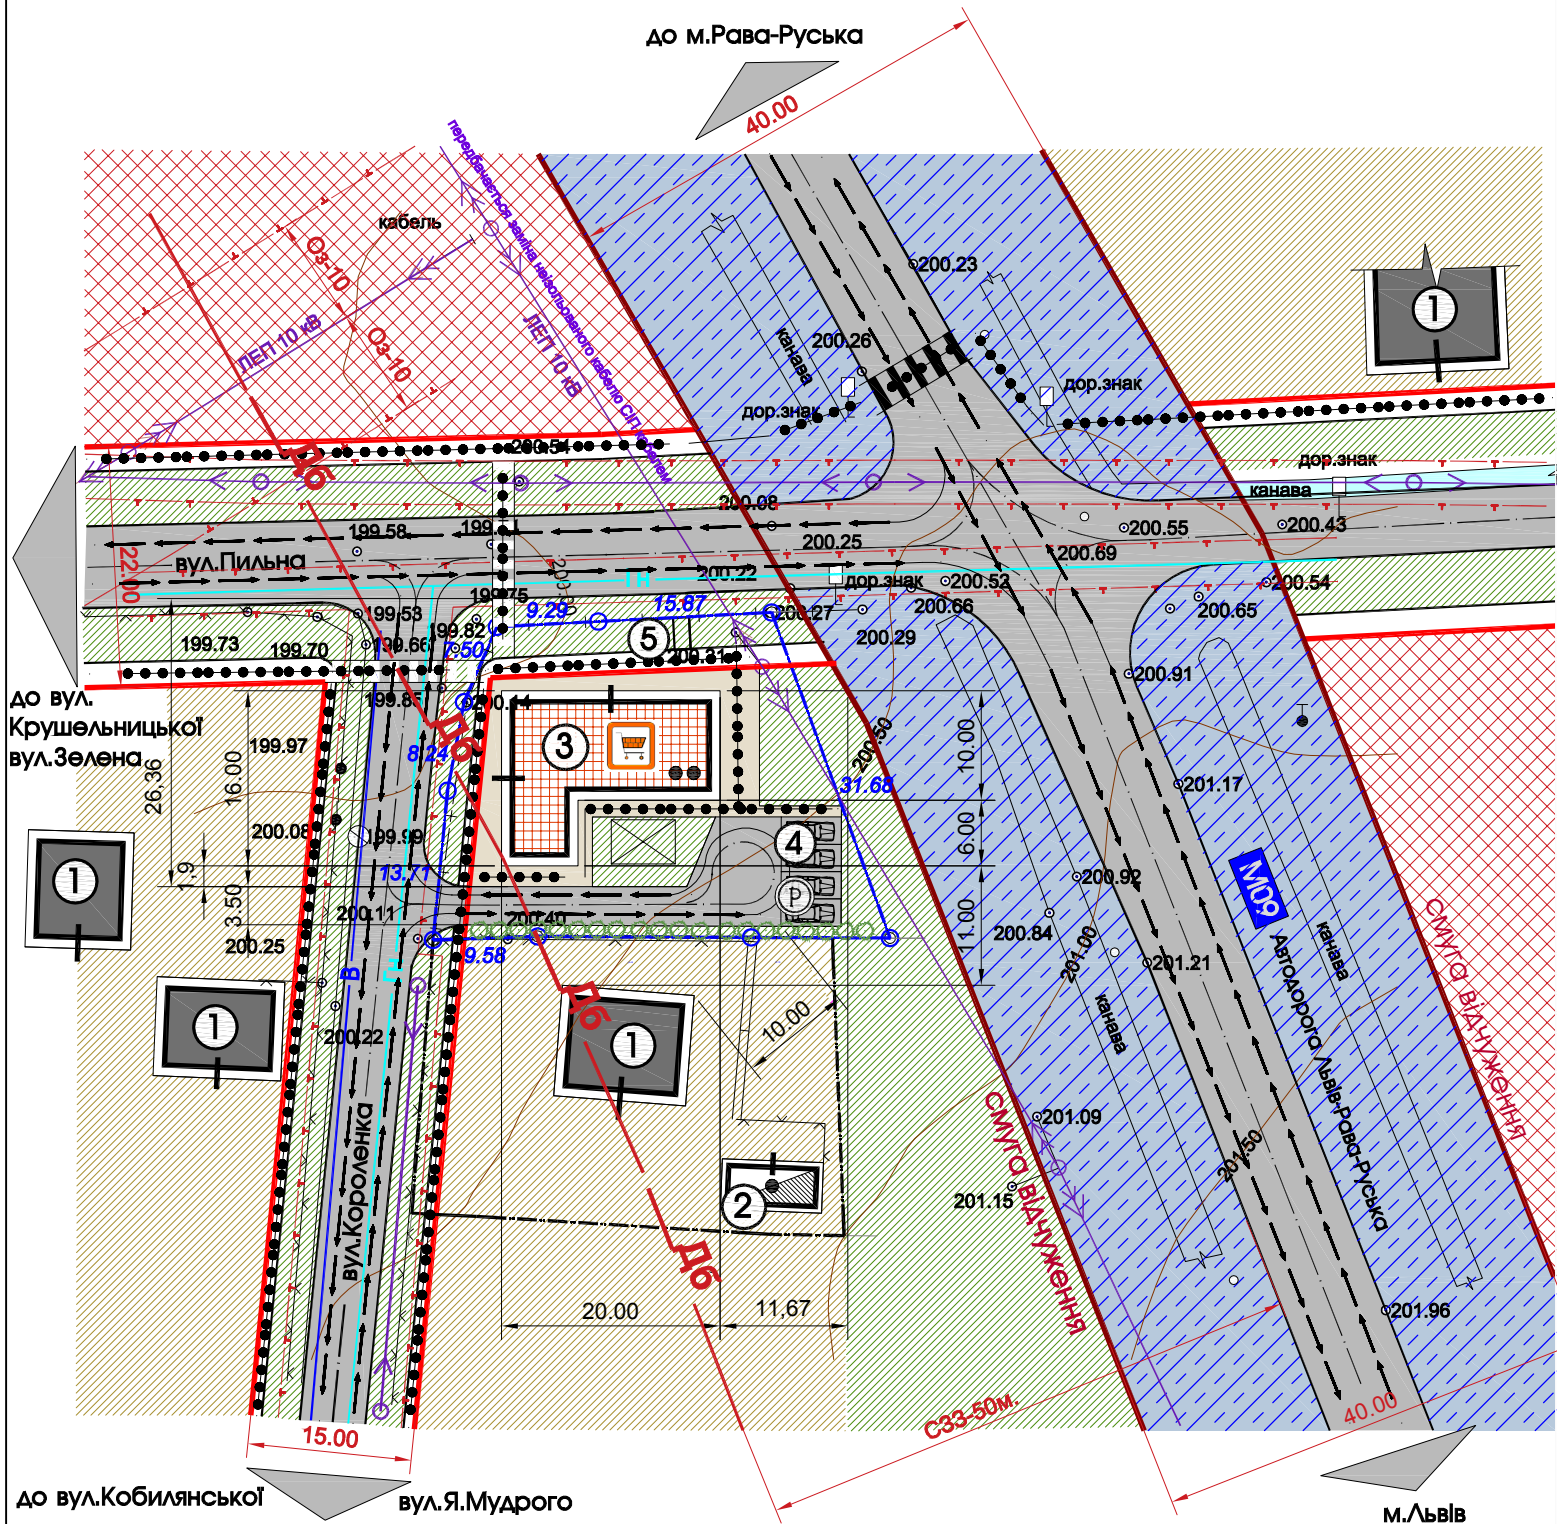

Примітка:
Межі охоронних зон підземних та повітряних комунікацій,
можливість доступу до мереж, які перетинають надані у
приватну власність земельні ділянки уточнюються при
підготовці висновків про наявність сервітутних обмежень.



ЕКСПЛІКАЦІЯ БУДІВЕЛЬ І СПОРУД		
№ п/п	Назва	Примітки
①	Індивідуальний житловий будинок	Існуюче
②	Нежитлова будівля	Існуюче
③	Об'єкт торгівлі	Проект
④	Автостоянка	Проект
⑤	Контейнери для сміття	Проект

ТЕХНІКО-ЕКОНОМІЧНІ ПОКАЗНИКИ			
№ п/п	Назва	Кількість	Примітки
1	Ділянка №1 (територія громадської забудови)	0,10га.	
2	територія обмеженого користування (червоні лінії вулиці)	200 м ²	
3	Площа забудови	242 м ²	
4	Коефіцієнт щільності забудови	24%	
5	Площа озеленення	200 м ²	
6	Площа мощення	358 м ²	

УМОВНІ ПОЗНАЧЕННЯ		Примітки
	земельні ділянки що у власності	існуюче
	межа проектованої ділянки	проект
	територія індивідуальної житлової забудови	існуюче
	зелена зона	проект
	територія громадського призначення	проект
	територія транспортної інфраструктури	проект
	житлова будівля	існуюче
	нежитлова будівля	існуюче
	будівля кафе-магазину	проект
	альтанка	проект
	замощення (прохід)	проект
	пішохідний перехід	існуюче
	пішохідний перехід	проект
	житлова вулиця в червоних лініях з асфальтним покриттям	проект
	автостоянка	проект
	напрямок руху пішоходів	проект
	напрямок руху транспорту	проект

ІНЖЕНЕРНІ МЕРЕЖІ І СПОРУДИ		Примітки
	ЛЕП 0.4 кВ повітряні лінії електропередач	існуюче
	ЛЕП 10 кВ повітряні лінії електропередач 10кВ передбачається	проект
	СП кабель заміна неізоляованого кабелю СП кабелем	
	Гн газ низького тиску	існуюче
	В водопровід	існуюче
	охоронна зона .ЛЕП 10кВ-10м.,ЛЕП 0.4кВ.-2м. газ низького тиску-2м.,водопровід-3м.	існуюче
	ДБ зона акустичного впливу автодороги-50м.	існуюче

						Замовник: Жовківська міська рада				2019	
						Детальний план території по зміні цільового призначення земельної ділянки з ведення садівництва для будівництва об'єкту торгівлі по вул.Короленка в м.Жовкві , Львівської обл.					
Зм.	К-ть.	Арк.	№Док.	Підпис	Дата						
					2019						
ГАП		Жура С.				Детальний план території			Стадія	Аркуш	Аркушів
Виконав		Пілюсський Р.							ДПТ	3	4
						Проектний план ; Схема проектних планувальних обмежень; Схема напрямку руху транспорту та пішоходів.			 ФОП Півторацький Тарас Михайлович		