


ВИКОПІЮВАННЯ З ДЕТАЛЬНОГО ПЛАНУ ТЕРИТОРІЇ КОМПЛЕКСУ ПРОМИСЛОВИХ ПРИМІЩЕНЬ НА вул.Л.УКРАЇНКИ (територія колишнього склазаводу) в м.ЖОВКВІ.




УМОВНІ ПОЗНАЧЕННЯ:

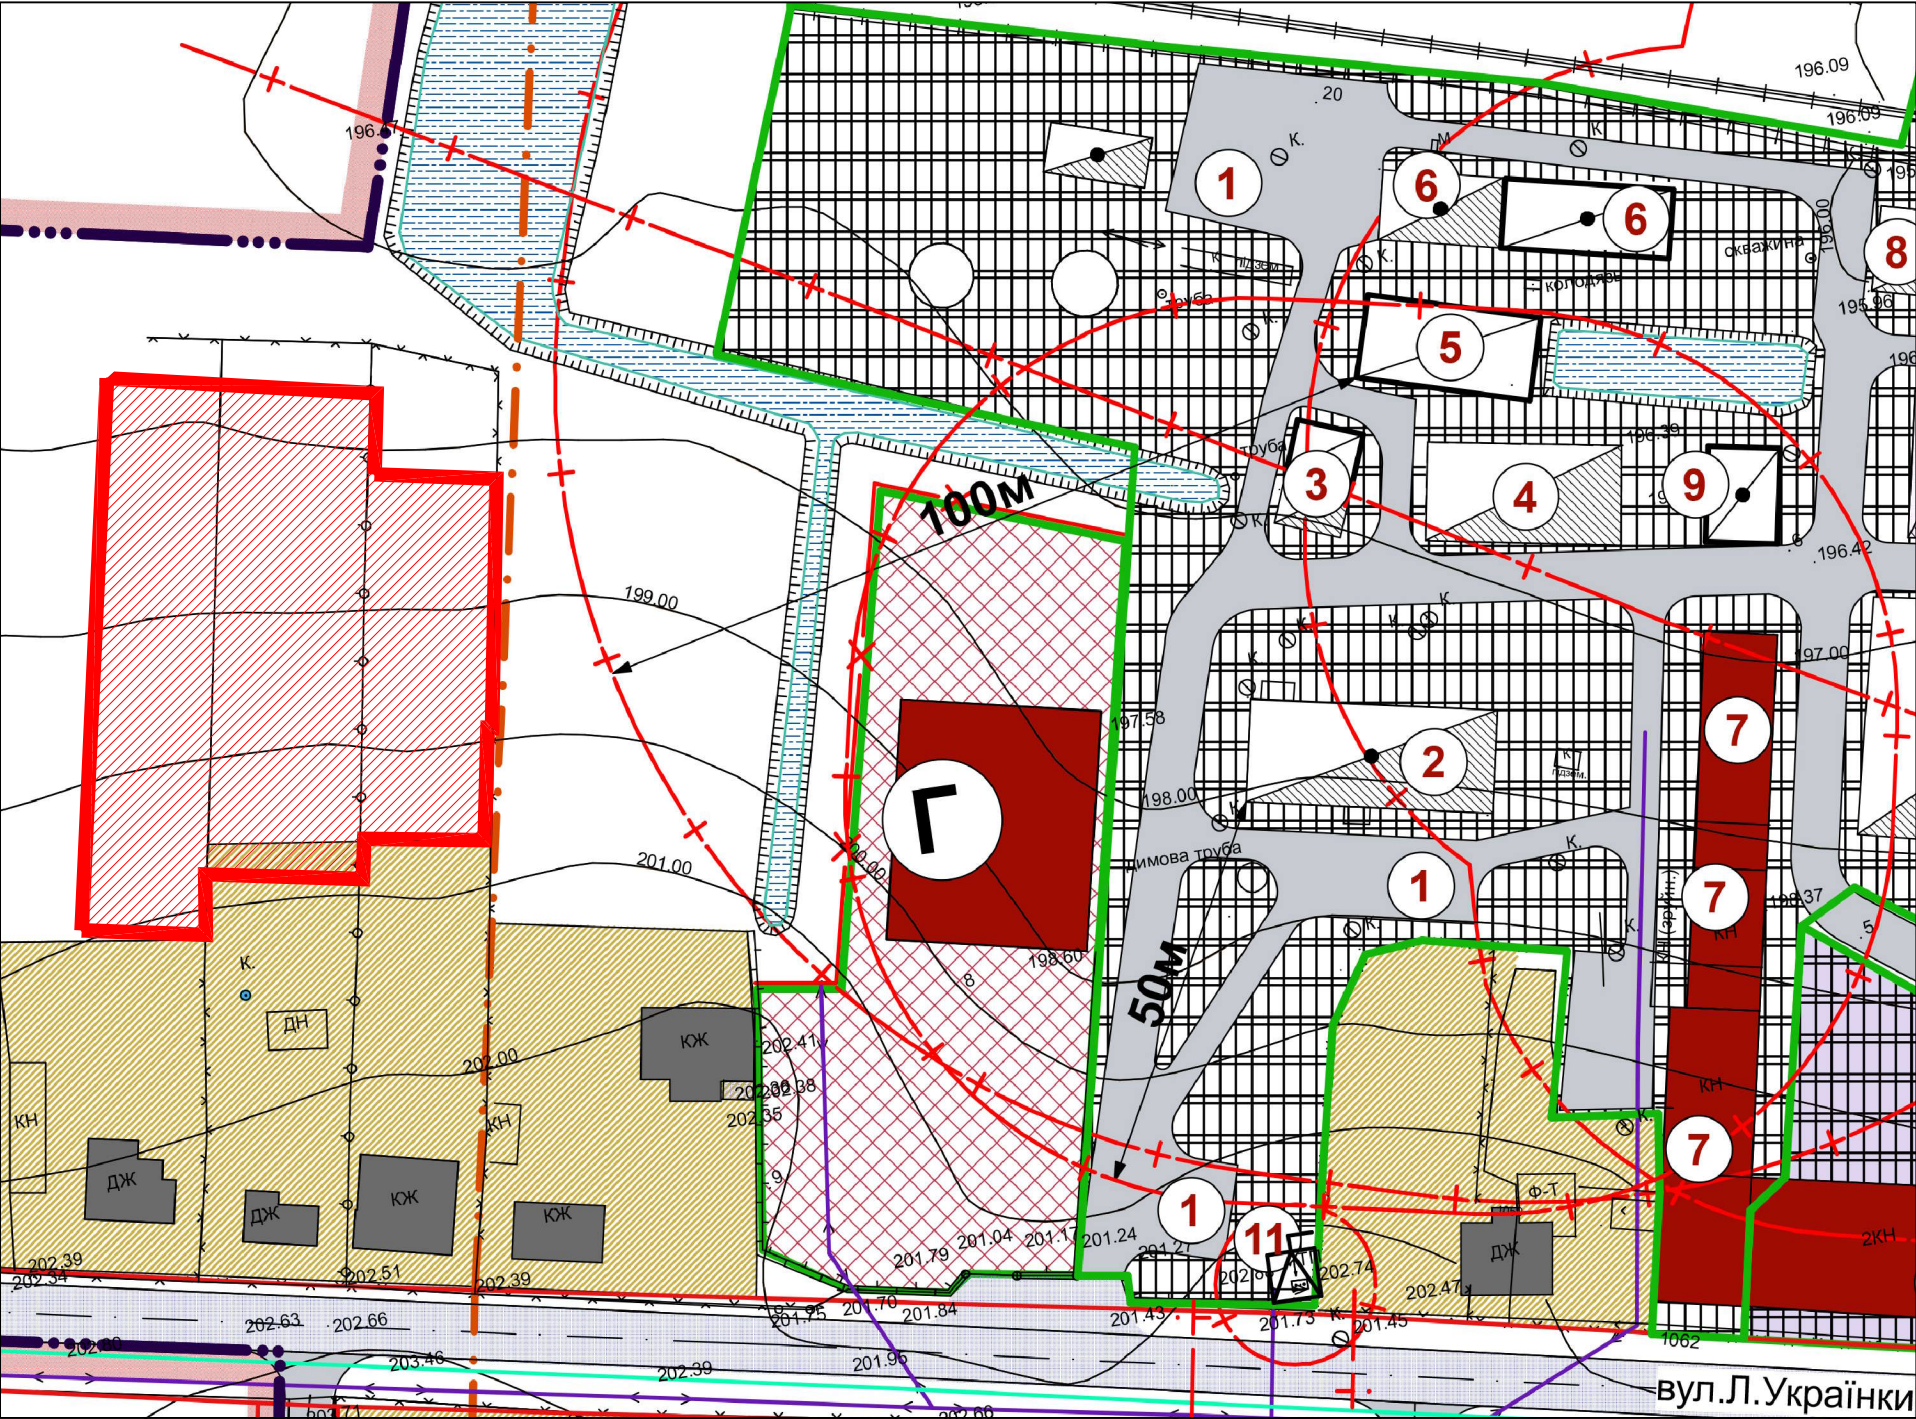


територія Детального Плану

						Замовник : Жовківська міська рада			2019			
						Детальний план території земельної ділянки для обслуговування житлового будинку, господарських будівель і споруд по вул.Л.Українки, 148а в м.Жовкві, Львівської обл.						
Зм.	К-ть.	Арк.	№Док.	Підпис	Дата	Детальний план території			Стадія	Аркуш	Аркушів	
ГАП		Жура С.		2019	ДПТ							
Виконав		Піковський Р.										
						Викопіювання з детального плану території комплексу промислових приміщень на вул.Л.Українки(територія колишнього склазаводу) в м.Жовкві.				ФОП Півторацький Тарас Михайлович		

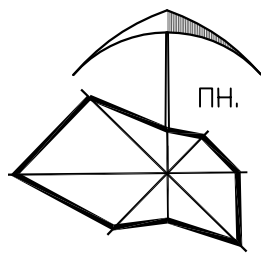


Існуючий стан,
СХЕМА ПЛАНУВАЛЬНИХ ОБМЕЖЕНЬ

М 1:1000

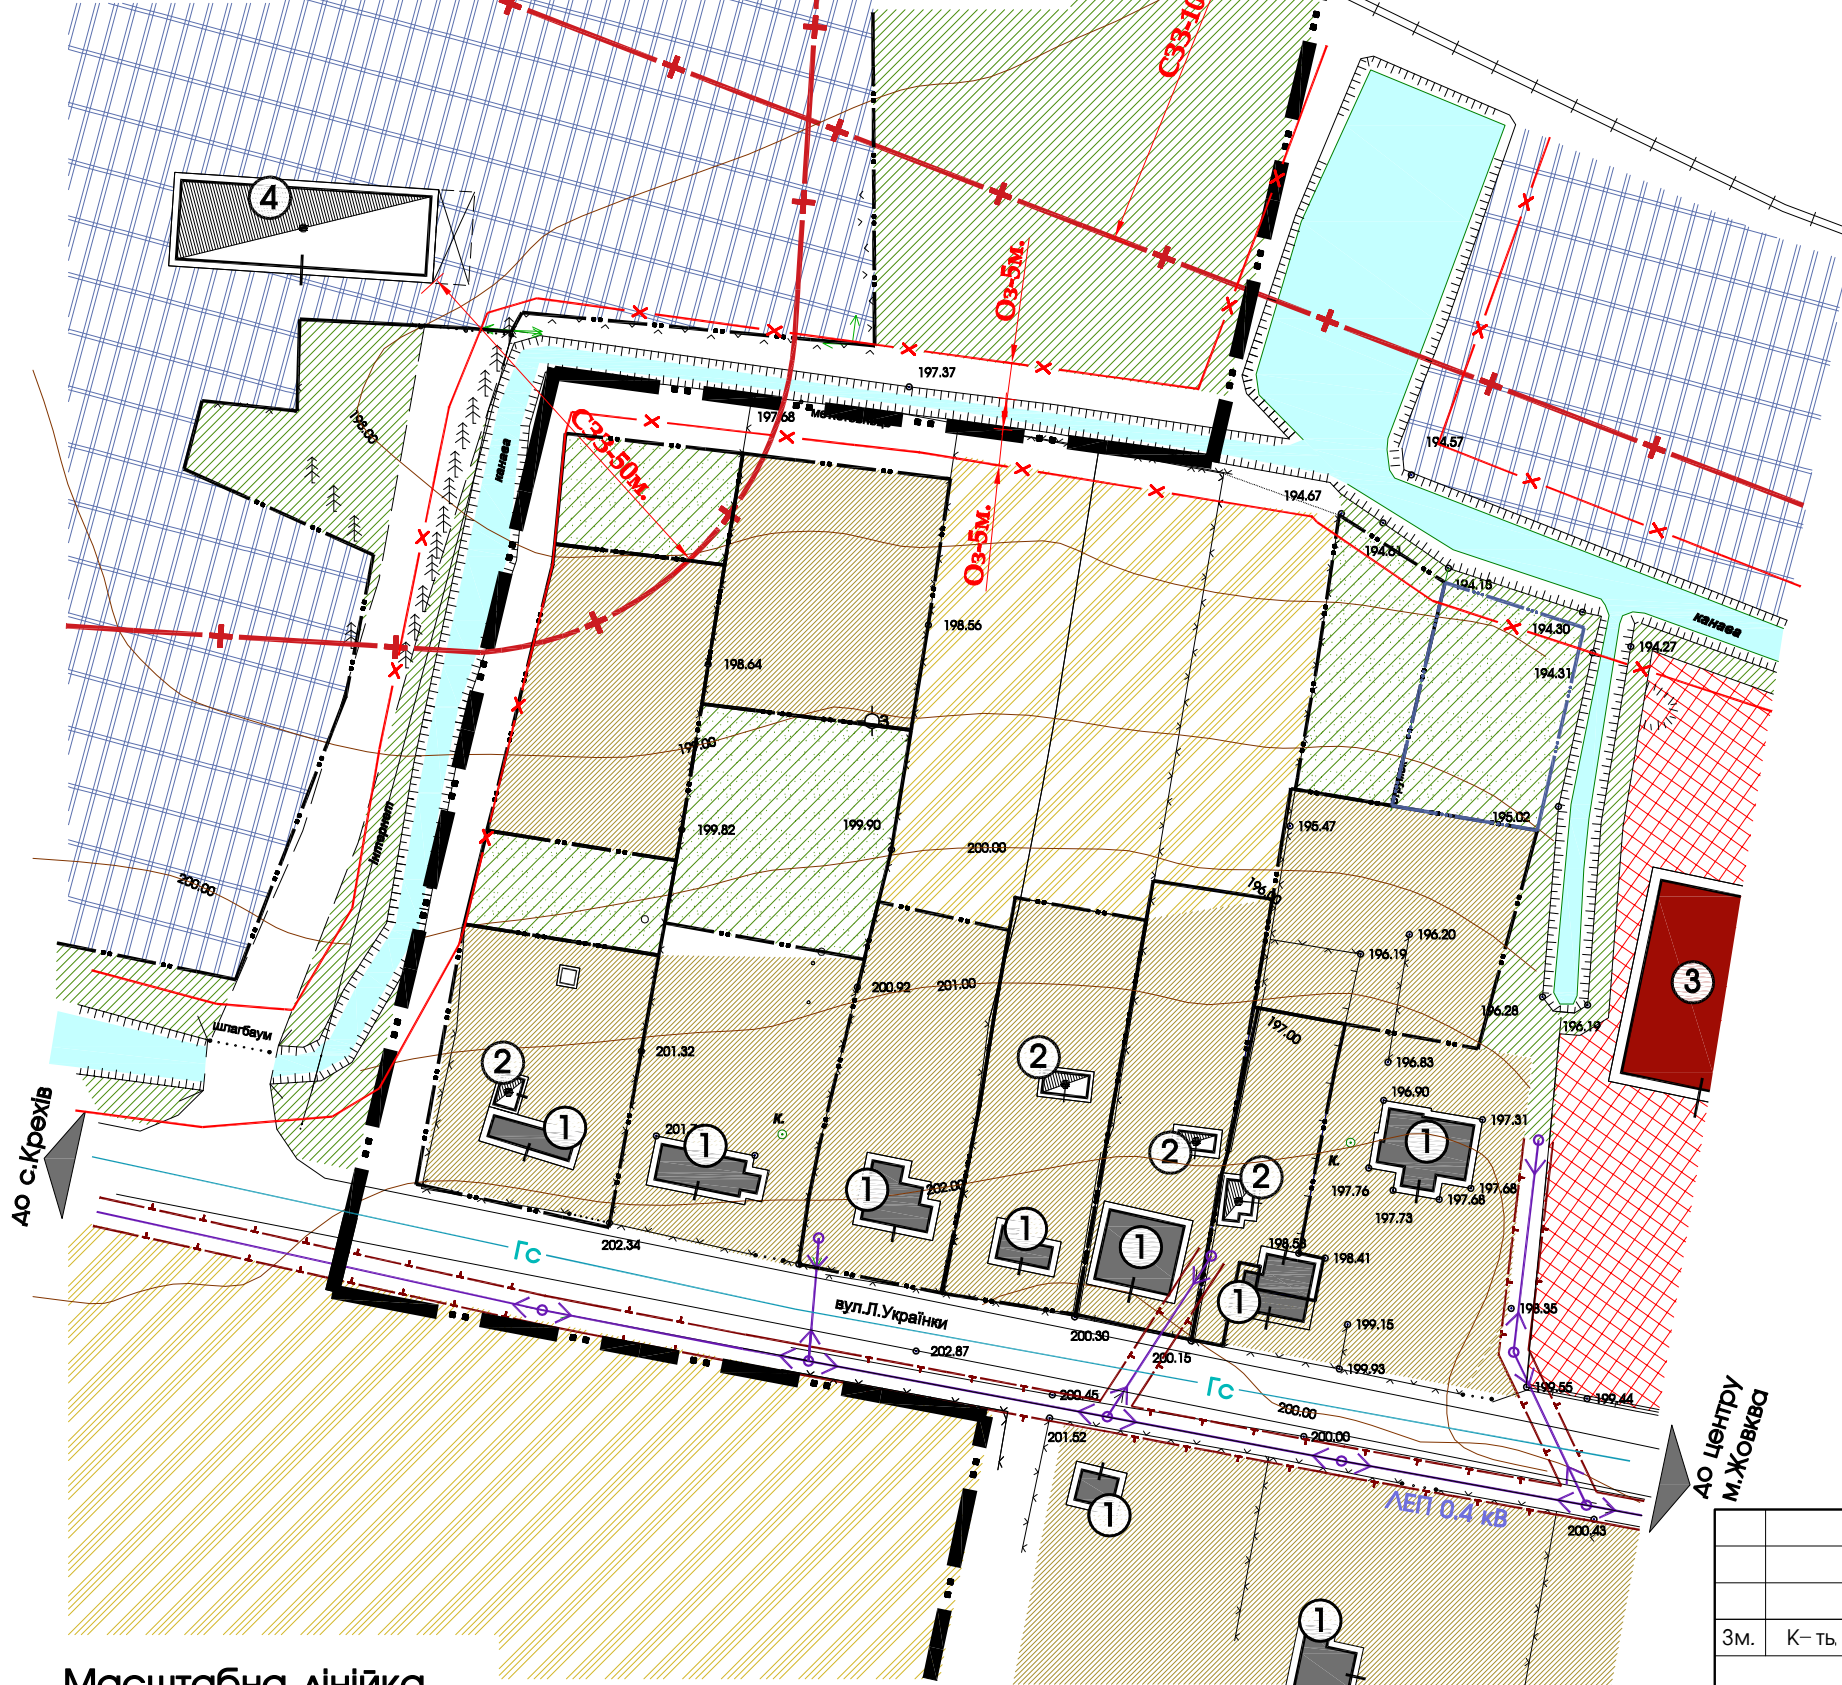

Масштабна лінійка

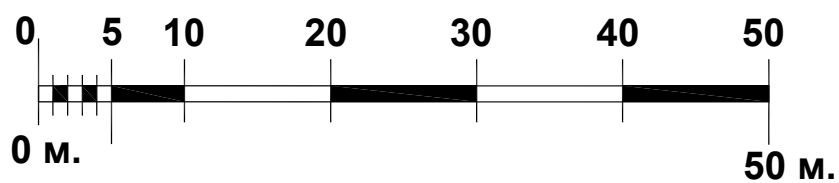

ЕКСПЛІКАЦІЯ БУДІВЕЛЬ І СПОРУД

№ п/п	Назва	Примітки
①	Індивідуальний житловий будинок	існуюче
②	Нежитлова будівля	існуюче
③	Магазин автозапчастин	існуюче
④	Будівля МП "АГРОСЕРВІС"	існуюче

УМОВНІ ПОЗНАЧЕННЯ

	Примітки
— — — — —	межа м. Жовква
— — — — —	земельні ділянки що у власності
	територія житлової забудови
	зелена зона
	територія сільськогосподарського використання
	територія індивідуального садівництва
	територія громадської забудови
	виробнича територія
	житлова будівля
	нежитлова будівля
	будівля магазину

ІНЖЕНЕРНІ МЕРЕЖІ І СПОРУДИ

	Примітки
ЛЕП 0.4 кВ	повітряні лінії електропередач
Гс	газ середнього тиску
	міліоративний канал
	охоронна зона ЛЕП-0.4кВ-2м.
	санітарно-захисна зона залізодорожньої колії-100м
	будівля МП "АГРОСЕРВІС"-50м.
	охоронна зона меліоративного каналу-5м.

Замовник : Жовківська міська рада

2019

Детальний план території земельної ділянки для
будівництва та обслуговування житлового будинку, господарських
будівель і споруд по вул.Л.Українки, 144Б в м.Жовкві, Львівської обл.

Детальний план території


Стадія
ДПТ

Аркуш
2

Аркушів
4

План існуючого використання території;
Схема існуючих планувальних обмежень.

ФОП Півторацький
Тарас Михайлович

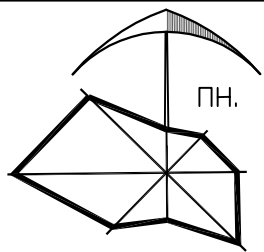


ПРОЕКТНИЙ ПЛАН;
СХЕМА ПРОЕКТНИХ ПЛАНУВАЛЬНИХ ОБМЕЖЕНЬ;
М 1:1000

ТЕХНІКО ЕКОНОМІЧНІ ПОКАЗНИКИ ПРОЕКТОВАНИХ ДІЛЯНОК							
Позн. згідно ДП	Площа ділянки (га)	К-сть ділянок (шт)	Площа забудови однієї ділянки (га)	Площа озеленення однієї ділянки (га)	Площа озеленення однієї ділянки (га)	Коефіцієнт щільності забудови однієї ділянки (%)	Примітки
Д1	0.1000	1	0.0140	0.0230	0.0630	14,0000	територія індивідуальної житлової забудови
Д2	0.0088	1			0.0088		територія індивідуального садівництва
Д3	0.1000	1	0.0140	0.0230	0.0630	14,0000	територія індивідуальної житлової забудови
Д4	0.0740	1	0.0140	0.0230	0.0580	19,0000	територія індивідуальної житлової забудови
Разом (площа ДП)	0.2828	4	0.0420	0.0690	0.1928	14,8514	

ЕКСПЛІКАЦІЯ БУДІВЕЛЬ І СПОРУД		
№ п/п	Назва	Примітки
①	Індивідуальний житловий будинок	Існуюче
②	Нежитлова будівля	Існуюче
③	Магазин автозапчастин	Існуюче
④	Будівля МП "АГРОСЕРВІС"	Існуюче
⑤	Попередньо проектуваний житловий будинок	Проект
⑥	Індивідуальний житловий будинок	Проект
⑦	Господарська будівля	Проект

УМОВНІ ПОЗНАЧЕННЯ		Примітки
— — — — —	межа м. Жовква	існуюче
— — — — —	межа проекрованої ділянки	проект
— — — — —	попередньо проектувана ділянка	проект
— — — — —	земельні ділянки що у власності	існуюче
■	територія житлової забудови	проект
■	територія індивідуального садівництва	проект
■	територія житлової забудови	існуюче
■	зелена зона	проект
■	територія сільськогосподарського використання	існуюче
■	територія громадської забудови	існуюче
■	виробнича територія	існуюче
■	господарська будівля	проект
■	житлова будівля	проект
■	житлова будівля проектувана раніше	проект
■	житлова будівля	існуюче
■	нежитлова будівля	існуюче
■	житлова вулиця в червоних лініях з твердим покриттям	проект
■	житлова вулиця в червоних лініях з твердим покриттям	існуюче
■	напрямок руху пішоходів	проект
■	напрямок руху транспорту	проект

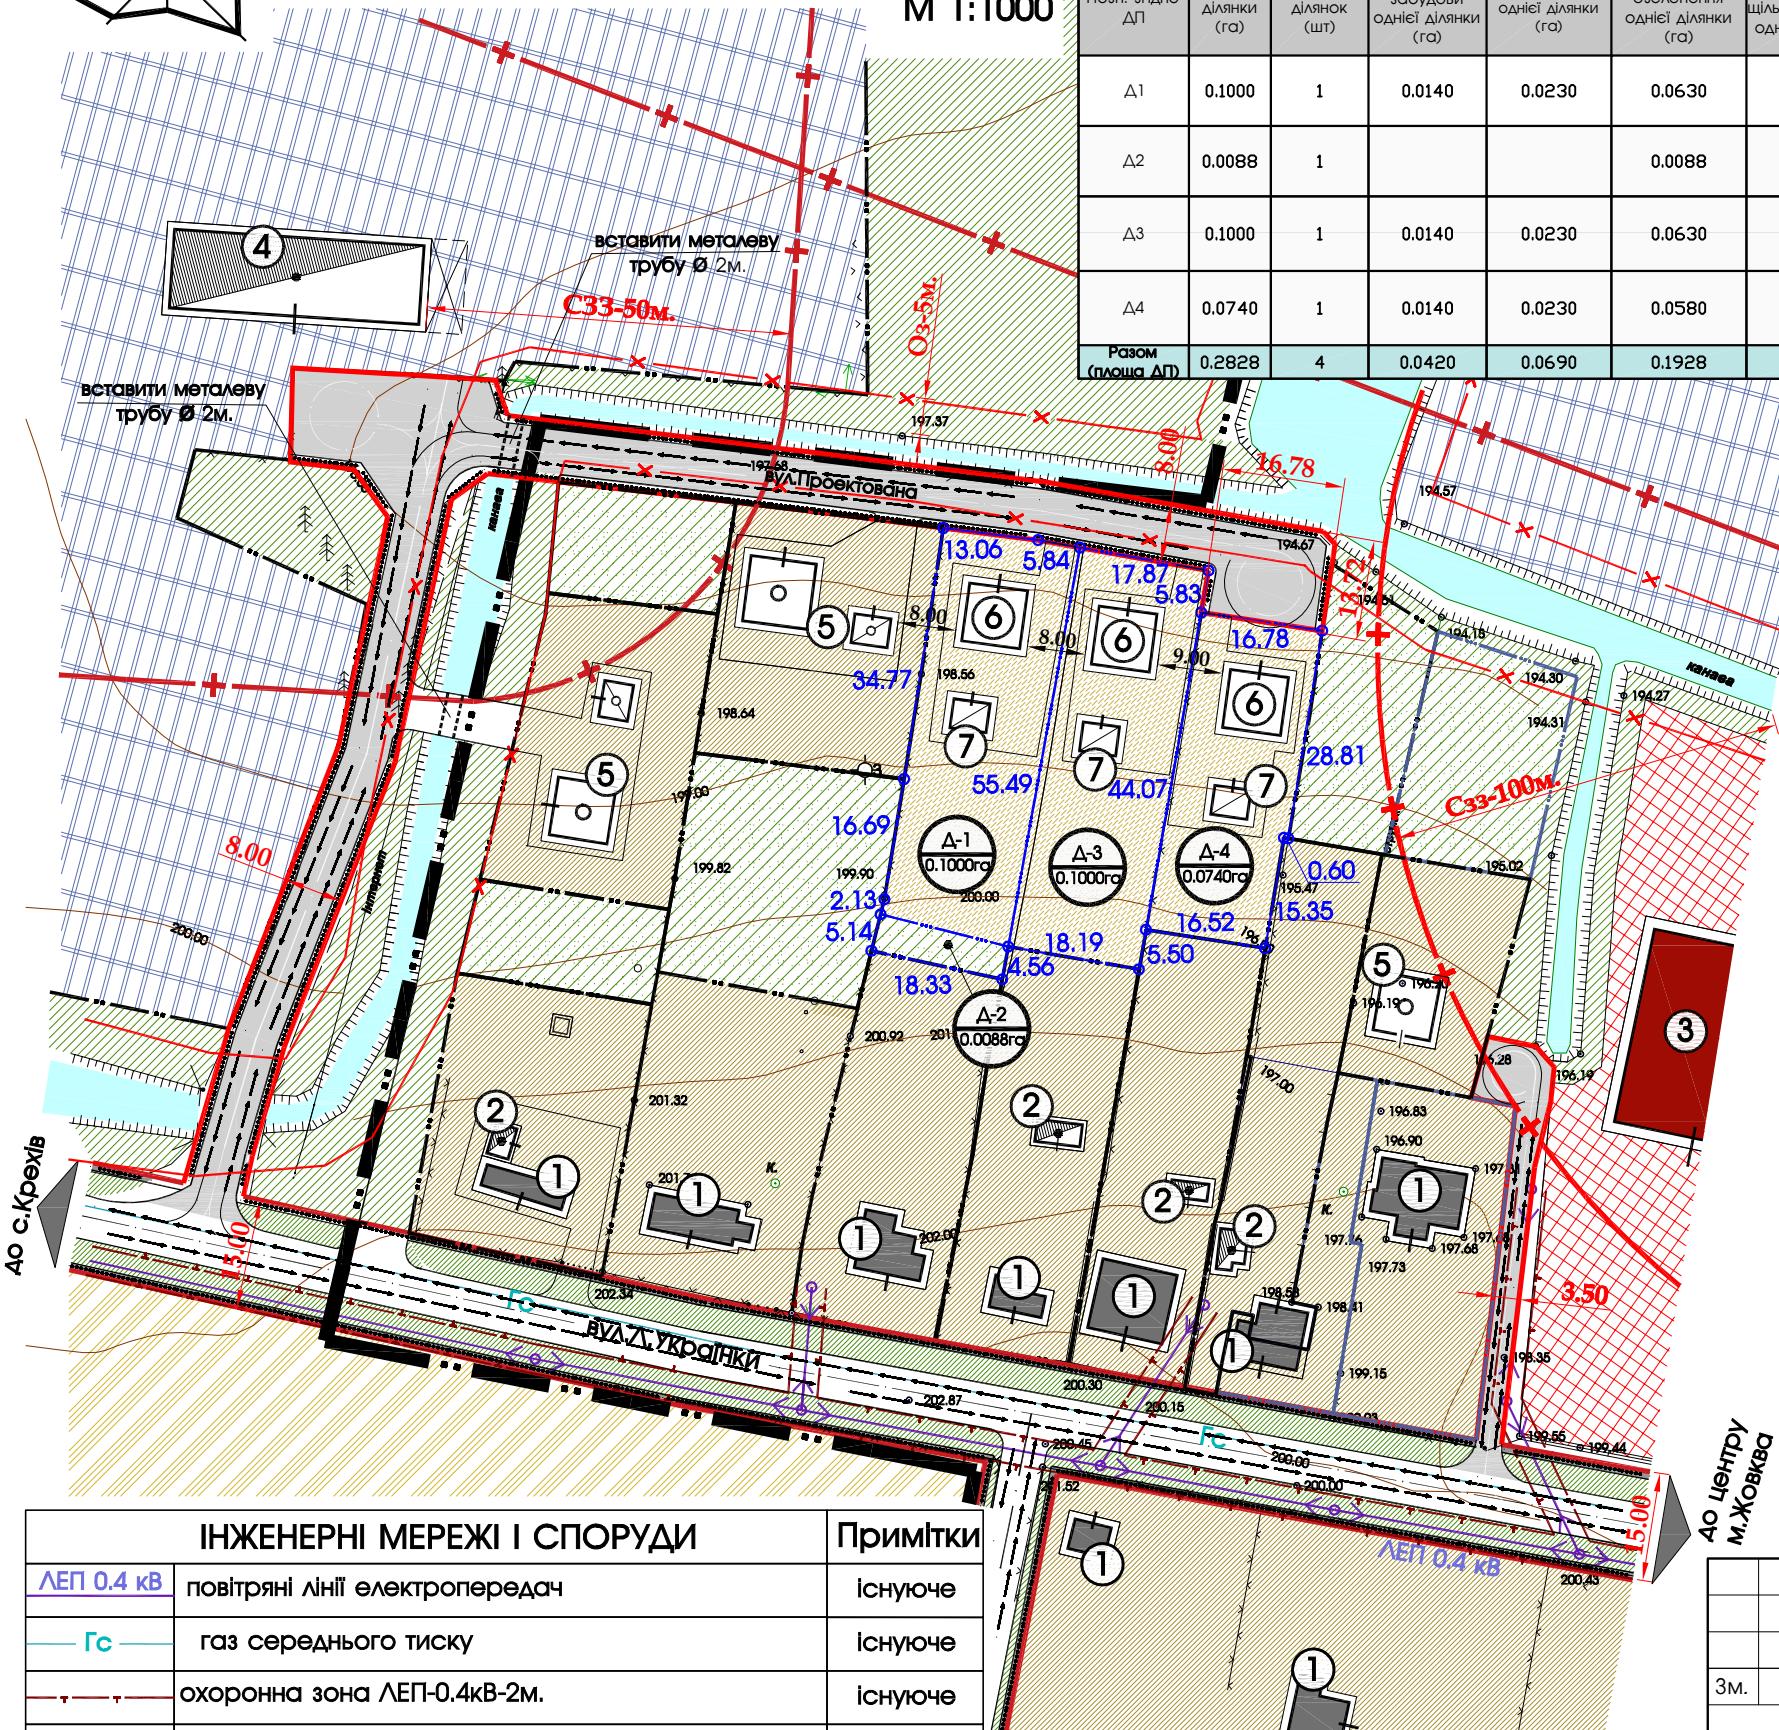

ІНЖЕНЕРНІ МЕРЕЖІ І СПОРУДИ		Примітки
ЛЕП 0.4 кВ	повітряні лінії електропередач	існуюче
Гс	газ середнього тиску	існуюче
— — — — —	охоронна зона ЛЕП-0.4кВ-2м.	існуюче
— — — — —	санітарно-захисна зона залізодорожньої колії-100м.	існуюче
— — — — —	санітарно-захисна зона цеху купажування, компадування, змішування тампонажних рідин, рідин для інтенсифікації нафтовидобутку-100м.	попередньо проектуване
— — — — —	охоронна зона меліоративного каналу-5м.	існуюче

Замовник : Жовківська міська рада						2019		
Зм.						Детальний план території земельної ділянки для будівництва та обслуговування житлового будинку, господарських будівель і споруд по вул.Українки, 144Б в м.Жовкві, Львівської обл.		
ГАП						2019		
Виконав						Жура С. Піковський Р.		
						Детальний план території		
						Стадія	Аркуш	Аркушів
						ДПТ	3	4
						Проектний план ; Схема проектних планувальних обмежень; Схема напрямку руху транспорту та пішоходів		
						ФОП Півторацький Тарас Михайлович		


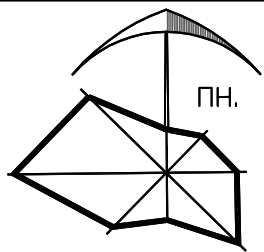


Схема інженерної підготовки території; План червоних ліній;


М 1:1000



Конструкція дороги та проїздів

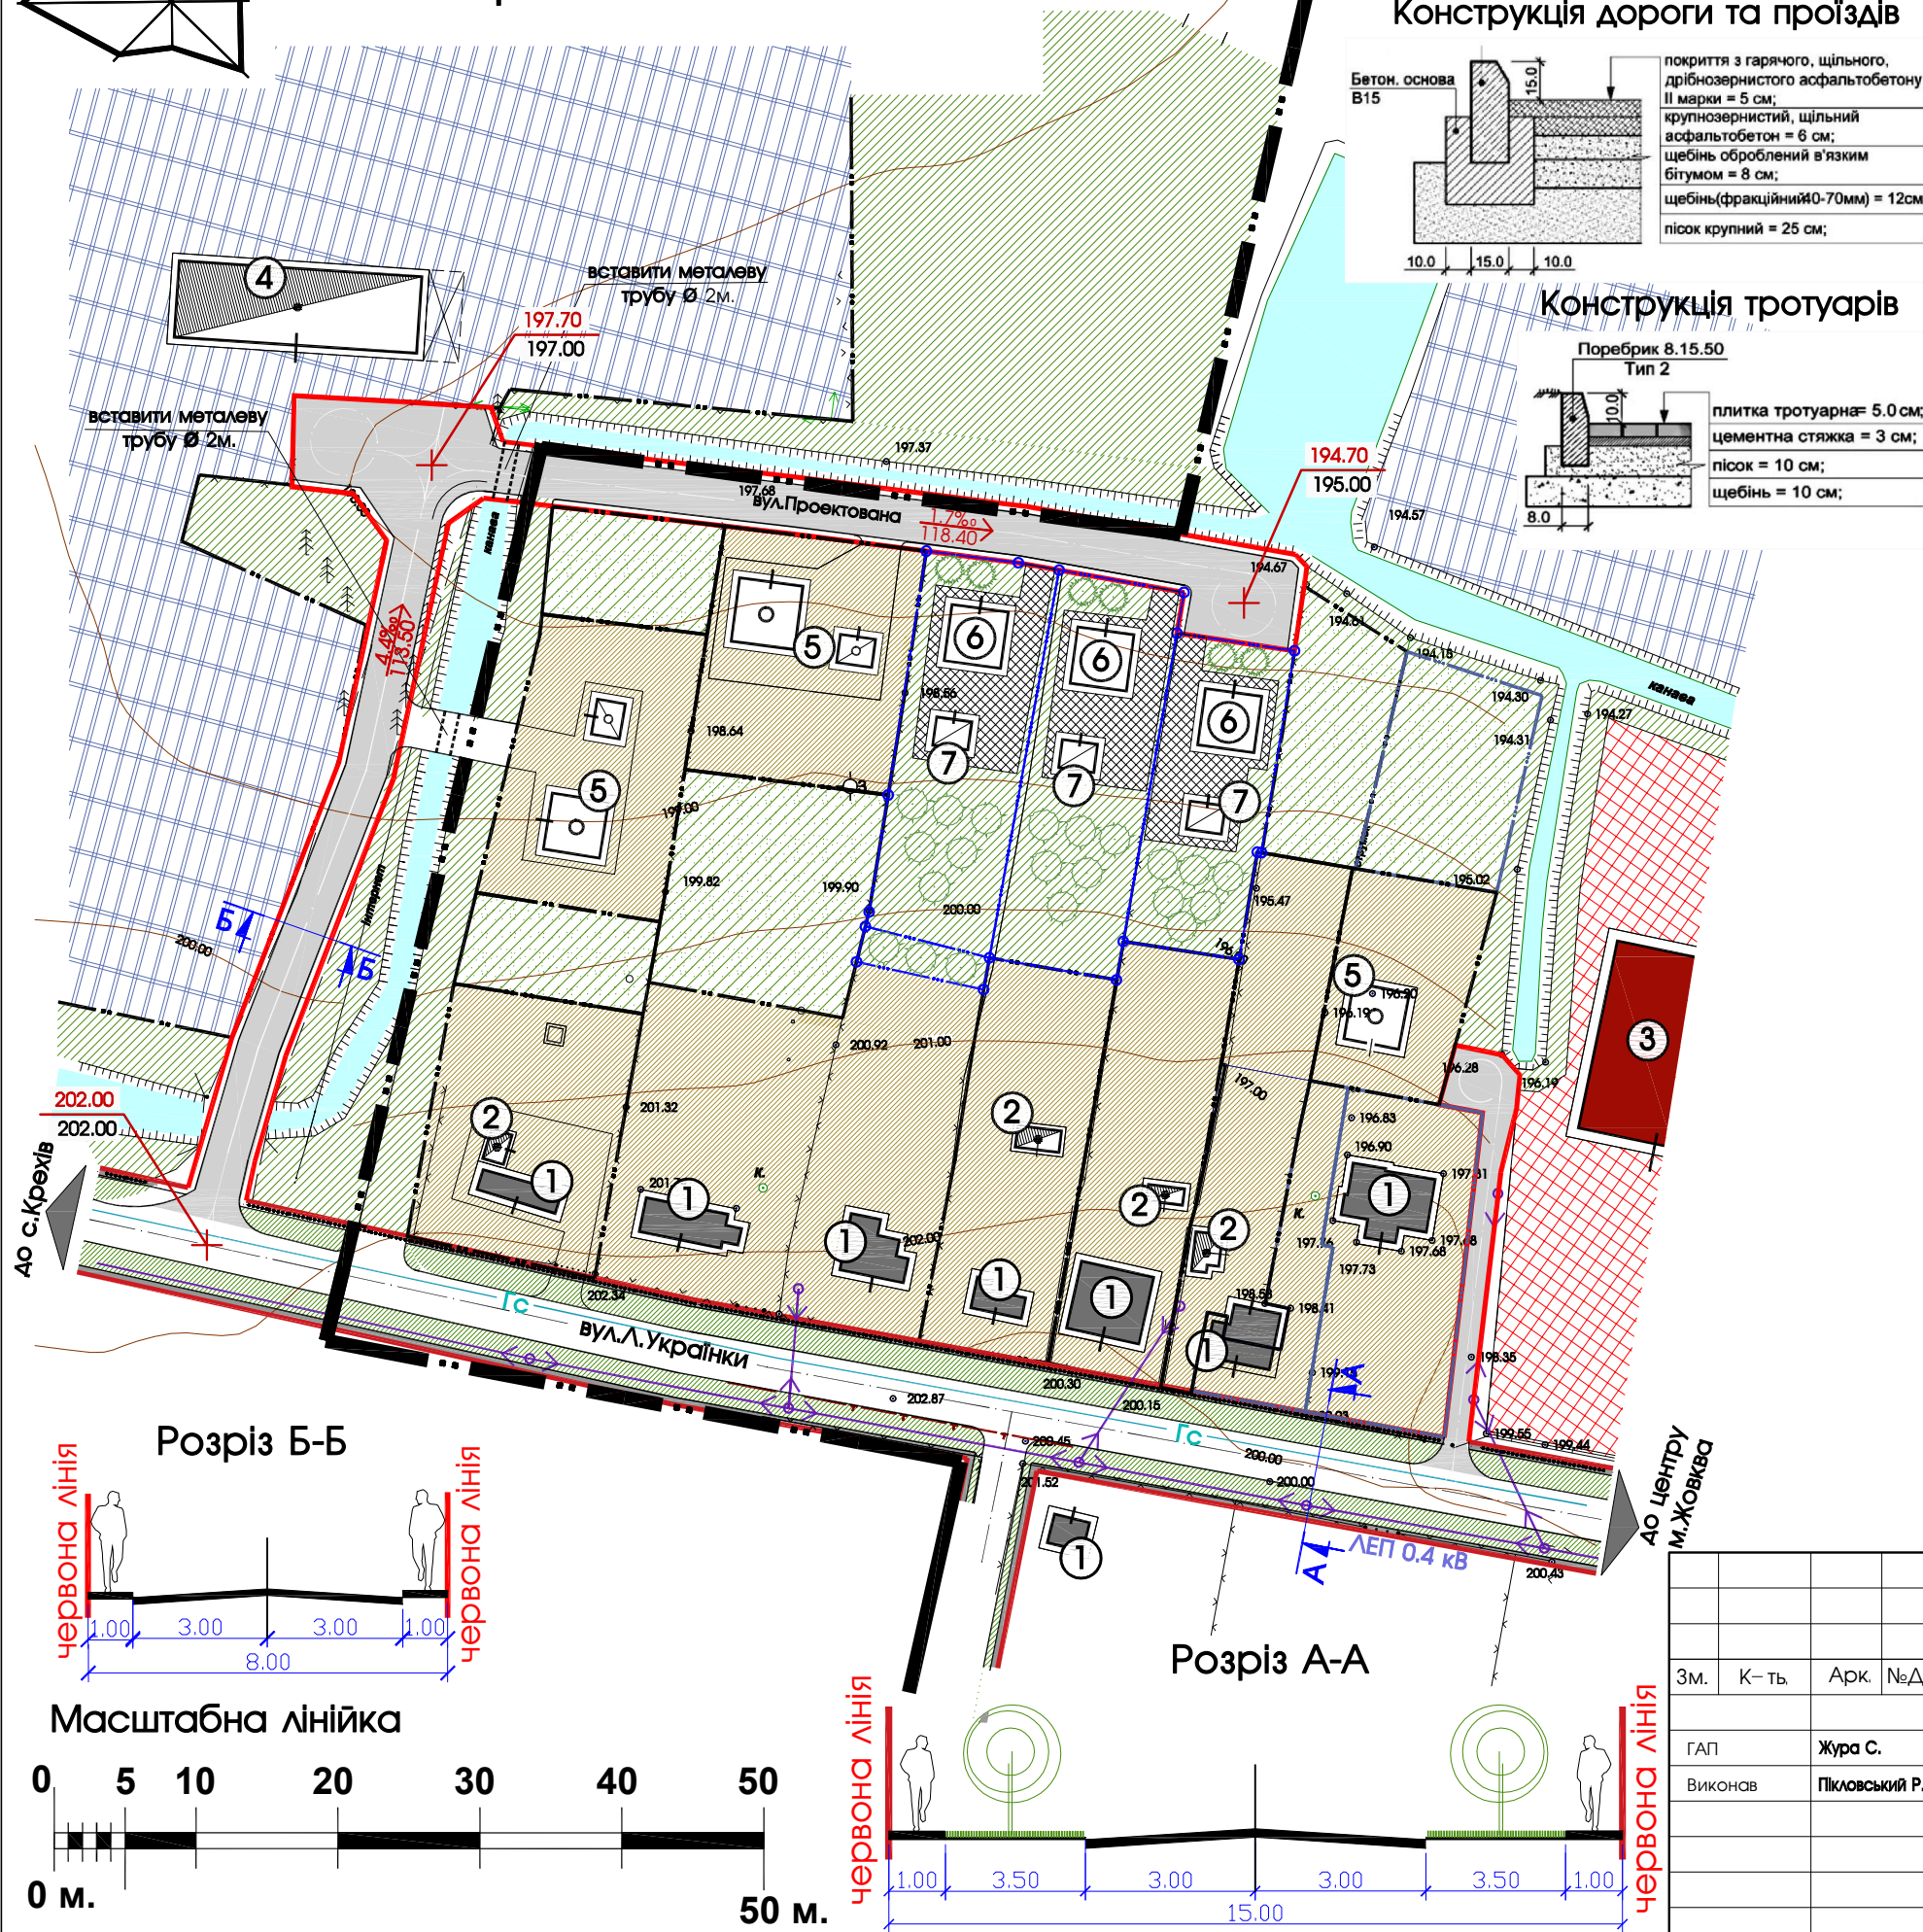

Конструкція тротуарів

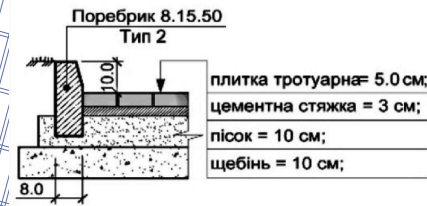

ЕКСПЛІКАЦІЯ БУДІВЕЛЬ І СПОРУД		
№ п/п	Назва	Примітки
①	Індивідуальний житловий будинок	Існуюче
②	Нежитлова будівля	Існуюче
③	Магазин автозапчастин	Існуюче
④	Будівля МП "АГРОСЕРВІС"	Існуюче
⑤	Попередньо проєктований житловий будинок	Проект
⑥	Індивідуальний житловий будинок	Проект
⑦	Господарська будівля	Проект

УМОВНІ ПОЗНАЧЕННЯ		Примітки
	межа м. Жовква	існуюче
	межа проєктованої ділянки	проект
	попередньо проєктована ділянка	проект
	земельні ділянки що у власності	існуюче
	територія індивідуального садівництва	існуюче
	територія житлової забудови	існуюче
	зелена зона	проект
	зелені насадження	проект
	мощення бруківкою	проект
	господарська будівля	проект
	житлова будівля	проект
	житлова будівля проєктована раніше	проект
	житлова будівля	існуюче
	нежитлова будівля	існуюче
	житлова вулиця в червоних лініях з твердим покриттям	проект
	житлова вулиця в червоних лініях з твердим покриттям	існуюче
	існуюча відмітка; проєктована відмітка	проект
	проєктований ухил (проміле) довжина ділянки (м)	проект

ІНЖЕНЕРНІ МЕРЕЖІ І СПОРУДИ		Примітки
	ЛЕП 0.4 кВ повітряні лінії електропередач	існуюче
	Гс газ середнього тиску	існуюче
	міліоративний канал	існуюче

Замовник : Жовківська міська рада						2019		
Зм.						Детальний план території земельної ділянки для будівництва та обслуговування житлового будинку, господарських будівель і споруд по вул.Л.Українки, 144Б в м.Жовкві, Львівської обл.		
ГАП Виконав						Жура С. Піковський Р. 2019		
Детальний план території						Стадія	Аркуш	Аркушів
						ДПТ	4	4
Схема інженерної підготовки території. План червоних ліній.						ФОП Півторацький Тарас Михайлович		