


ВИКОПІЮВАННЯ З ГЕНПЛАНУ м.ЖОВКВА
М 1:5000

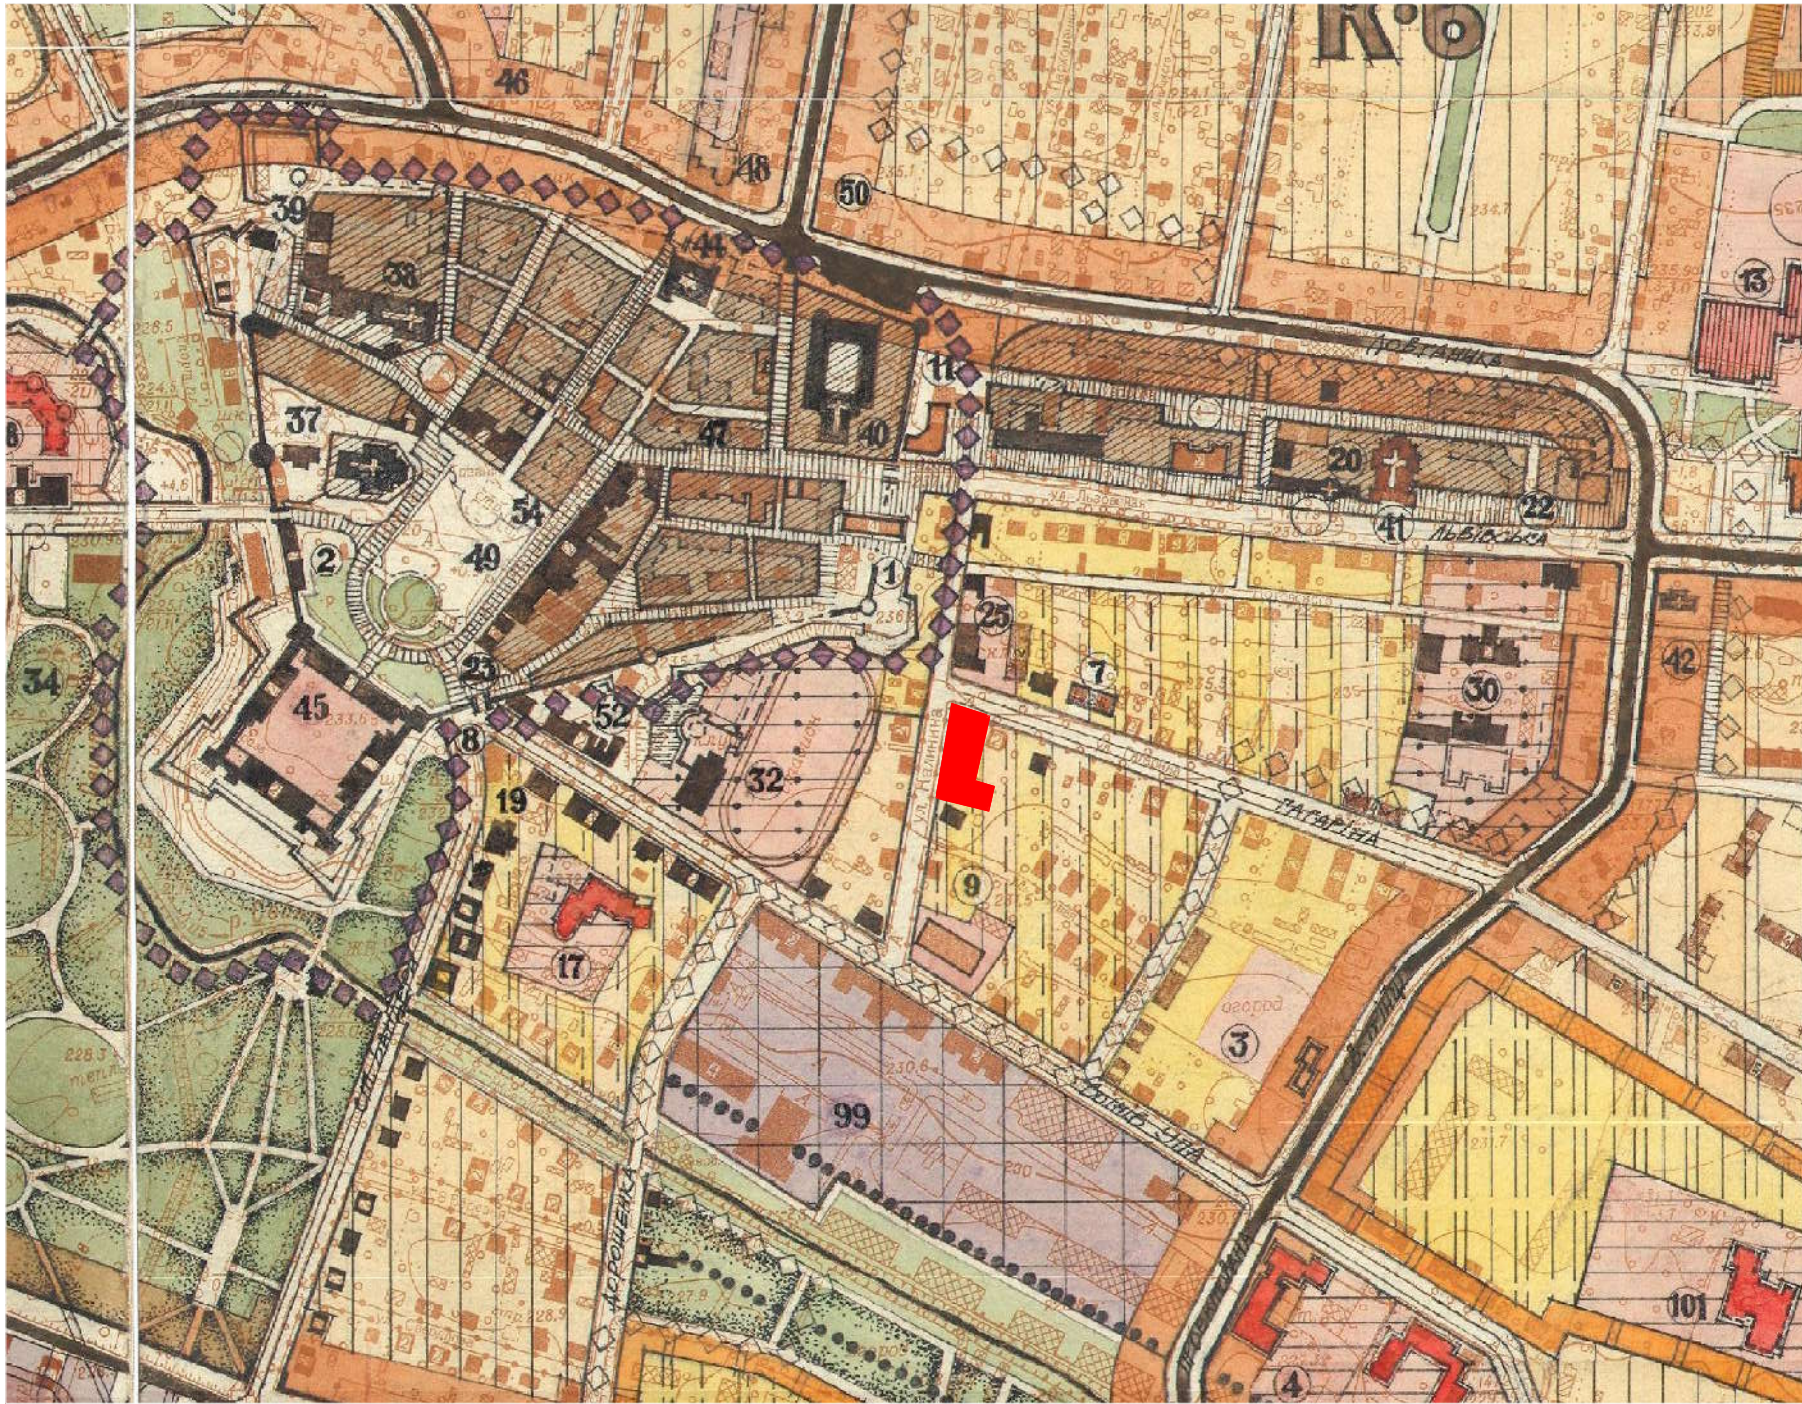

ВИКОПІЮВАННЯ З ПУБЛІЧНОЇ КАДАСТРОВОЇ КАРТИ




СХЕМА РОЗТАШУВАННЯ ТЕРИТОРІЇ У ПЛАНУВАЛЬНІЙ
СТРУКТУРІ НАСЕЛЕНОГО ПУНКТУ



УМОВНІ ПОЗНАЧЕННЯ:

 територія детального плану


						Замовник : Жовківська міська рада	2019
Зм.	К-ть.	Арк.	№Док.	Підпис	Дата	Детальний план території земельної ділянки по вул.Скрипника,5 в м. Жовква	
ГАП	Жура С.					Детальний план території	Стадія
Виконав	Піковський Р.						Аркуш
						Викопіювання з генплану м.Жовква; Схема розміщення проектованої ділянки; Викопіювання з публічної кадастрової карти.	Аркушів
							ДПТ
							1
							4
						ФОП Півторацький Тарас Михайлович	

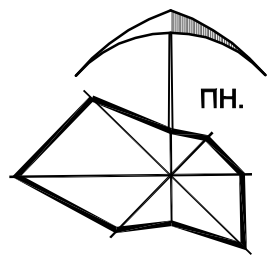

ПЛАН ІСНУЮЧОГО ВИКОРИСТАННЯ ТЕРИТОРІЇ,
СХЕМА ІСНУЮЧИХ ПЛАНУВАЛЬНИХ ОБМЕЖЕНЬ


М 1:1000

До Вул.Львівська

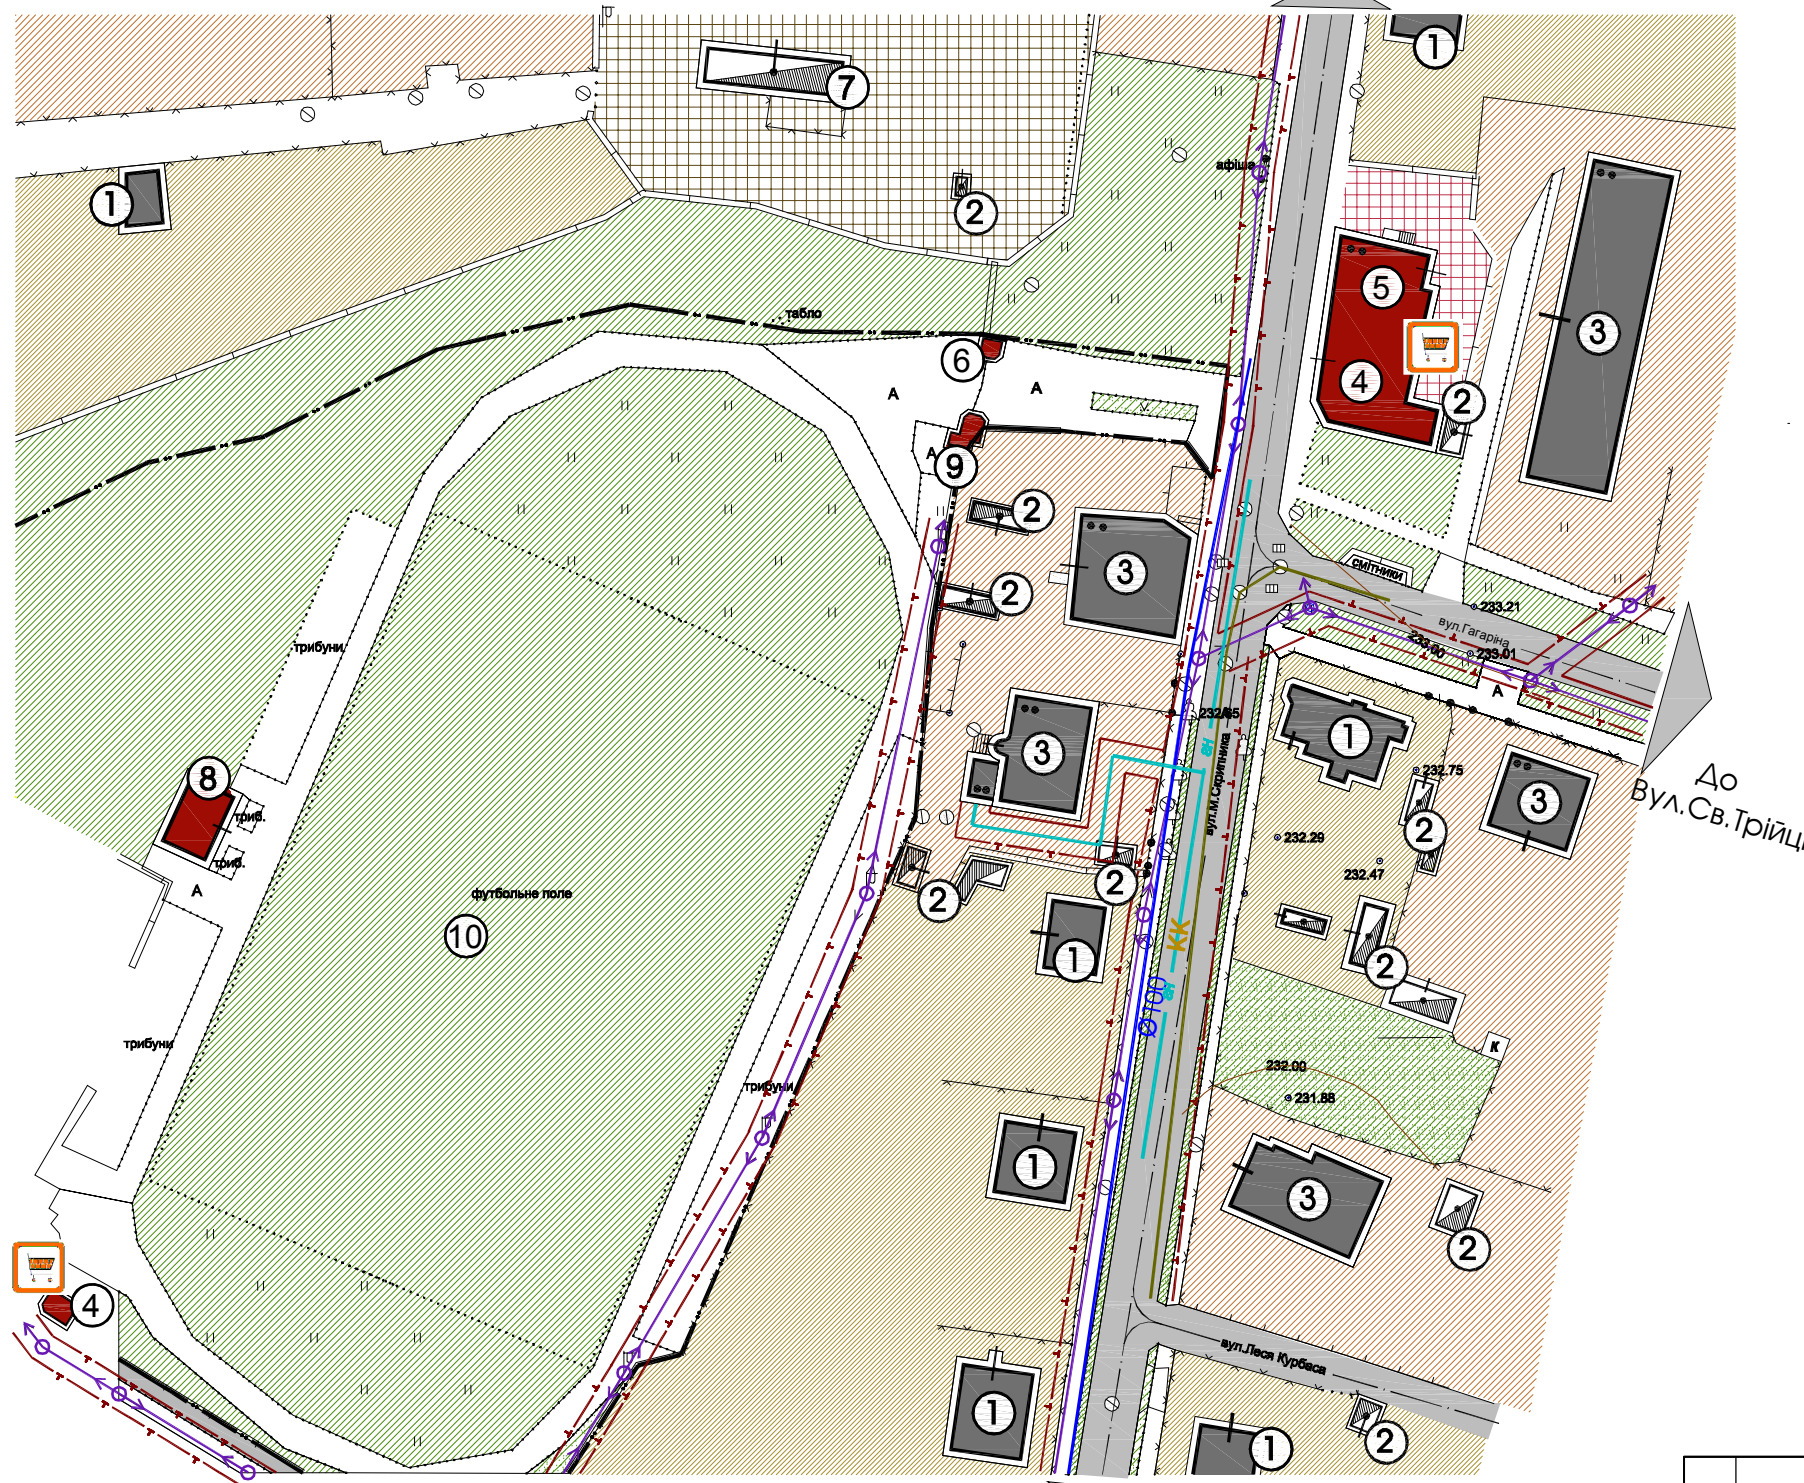

До Вул.Воїнів УПА

Масштабна лінійка

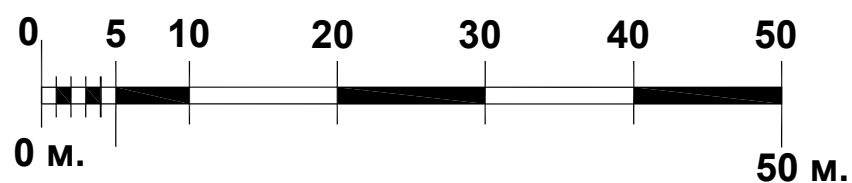

ЕКСПЛІКАЦІЯ БУДІВЕЛЬ І СПОРУД

№ п/п	Назва	Примітки
①	Індивідуальний житловий будинок	Існуюче
②	Нежитлова будівля	Існуюче
③	Багатоквартирний житловий будинок	Існуюче
④	Магазин	Існуюче
⑤	Кінотеатр	Існуюче
⑥	Каси	Існуюче
⑦	Котельня	Існуюче
⑧	Роздягальні	Існуюче
⑨	Буфет	Проект
⑩	Стадіон	Існуюче

УМОВНІ ПОЗНАЧЕННЯ

	Примітки
---	земельні ділянки що у власності
■	територія житлової забудови
■	територія житлової багатоквартирної забудови
■	територія індивідуального садівництва
■	зелена зона
■	територія громадської забудови
■	територія комунальних об'єктів
■	житлова будівля
■	нежитлова будівля
■	громадська будівля

ІНЖЕНЕРНІ МЕРЕЖІ І СПОРУДИ


	Примітки
0.4 кВ	повітряні лінії електропередач
ГН	газ низького тиску
Ø100	водопровід
КК	самопливна каналізаційна мережа
---	охоронна зона ЛЕП 0.4кв.-2м.,газ низького тиску-2м. водопровід - 3 м.,самопливна каналізаційна мережа - 3м.

Замовник : Жовківська міська рада

2019


Детальний план території земельної ділянки
по вул.Скрипника,5 в м. Жовква

ГАП	Жура С.			Детальний план території	Стадія	Аркуш	Аркуш
Виконав	Піковський Р.				ДПТ	2	4
				План Існуючого використання території; Схема Існуючих планувальних обмежень.		ФОП Півторацьки Тарас Михайлович	

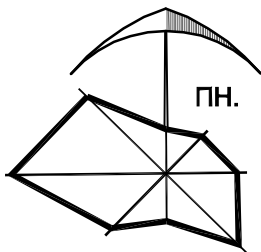

ПРОЕКТНИЙ ПЛАН;
СХЕМА ПРОЕКТНИХ ПЛАНУВАЛЬНИХ ОБМЕЖЕНЬ;
СХЕМА ОРГАНІЗАЦІЇ ТРАНСПОТУ І ПІШОХОДІВ;

М 1:1000 До Вул.Львівська

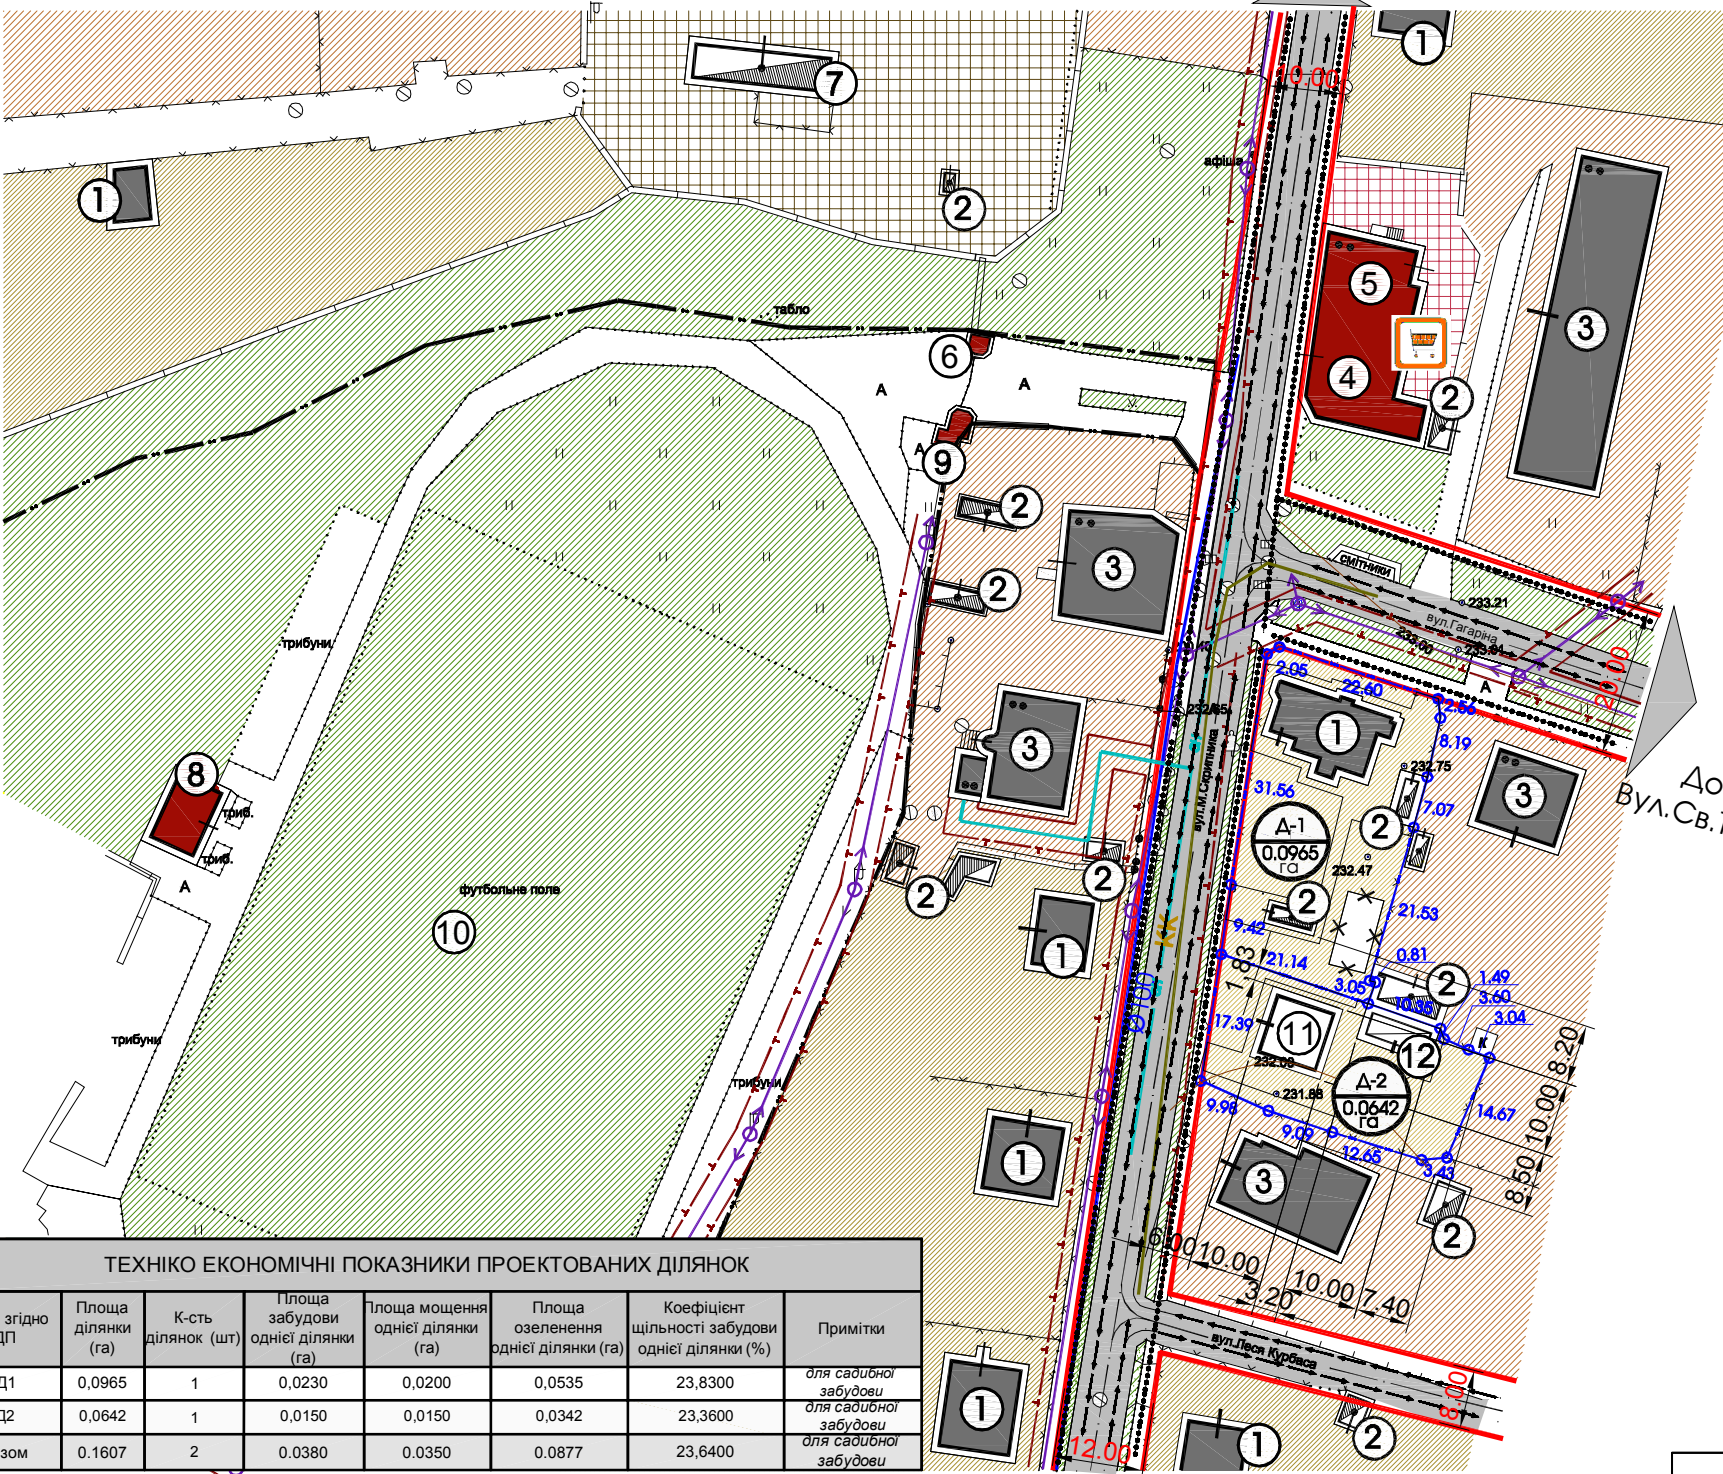

ТЕХНІКО ЕКОНОМІЧНІ ПОКАЗНИКИ ПРОЕКТОВАНИХ ДІЛЯНОК							
Позн. згідно ДП	Площа ділянки (га)	К-сть ділянок (шт)	Площа забудови однієї ділянки (га)	Площа озеленення однієї ділянки (га)	Площа озеленення однієї ділянки (га)	Коефіцієнт щільності забудови однієї ділянки (%)	Примітки
Д1	0,0965	1	0,0230	0,0200	0,0535	23,8300	для садибної забудови
Д2	0,0642	1	0,0150	0,0150	0,0342	23,3600	для садибної забудови
Разом	0,1607	2	0,0380	0,0350	0,0877	23,6400	для садибної забудови

ІНЖЕНЕРНІ МЕРЕЖІ І СПОРУДИ		Примітки
0.4 кВ	повітряні лінії електропередач	існуюче
Гн	газ низького тиску	існуюче
Ø100	водопровід	існуюче
КК	самопливна каналізаційна мережа	існуюче
	охоронна зона ЛЕП 0.4кв.-2м.,газ низького тиску-2м. водопровід - 3 м.,самопливна каналізаційна мережа - 3м.	існуюче

ЕКСПЛІКАЦІЯ БУДІВЕЛЬ І СПОРУД		
№ п/п	Назва	Примітки
①	Індивідуальний житловий будинок	існуюче
②	Нежитлова будівля	існуюче
③	Багатоквартирний житловий будинок	існуюче
④	Магазин	існуюче
⑤	Кінотеатр	існуюче
⑥	Каси	існуюче
⑦	Котельня	існуюче
⑧	Роздягальні	існуюче
⑨	Буфет	Проект
⑩	Стадіон	існуюче
⑪	Індивідуальний житловий будинок	Проект
⑫	Господарська будівля	Проект

УМОВНІ ПОЗНАЧЕННЯ		Примітки
	межа проекрованої ділянки	проект
	земельні ділянки що у власності	існуюче
	територія індивідуальної житлової забудови	існуюче
	територія індивідуальної житлової забудови	проект
	територія житлової багатоквартирної забудови	існуюче
	зелена зона	існуюче
	територія громадської забудови	існуюче
	територія комунальних об'єктів	існуюче
	житлова вулиця в червоних лініях з асфальтним покриттям	проект
	житлова будівля	існуюче
	нежитлова будівля	існуюче
	громадська будівля	існуюче
	будівля яка підлягає демонтажу	проект
	індивідуальний житловий будинок	проект
	господарська будівля	проект
	напрямок руху пішоходів	проект
	напрямок руху транспорту	проект

						Замовник : Жовківська міська рада	2019			
						Детальний план території земельної ділянки по вул.Скрипника,5 в м. Жовква				
Зм.	К-ть.	Арк.	№Док.	Підпис	Дата	Детальний план території	Стадія	Аркуш	Аркуші	
ГАП		Жура С.					ДПТ	3	4	
Виконав		Піковський Р.								
						Проектний план; Схема проектних планувальних обмежень; Схема напрямку руху транспорту та пішоходів.		ФОП Півторацьки Тарас Михайлович		