


ВИКОПЮВАННЯ З ГЕНПЛАНУ м.ЖОВКВА
М 1:5000

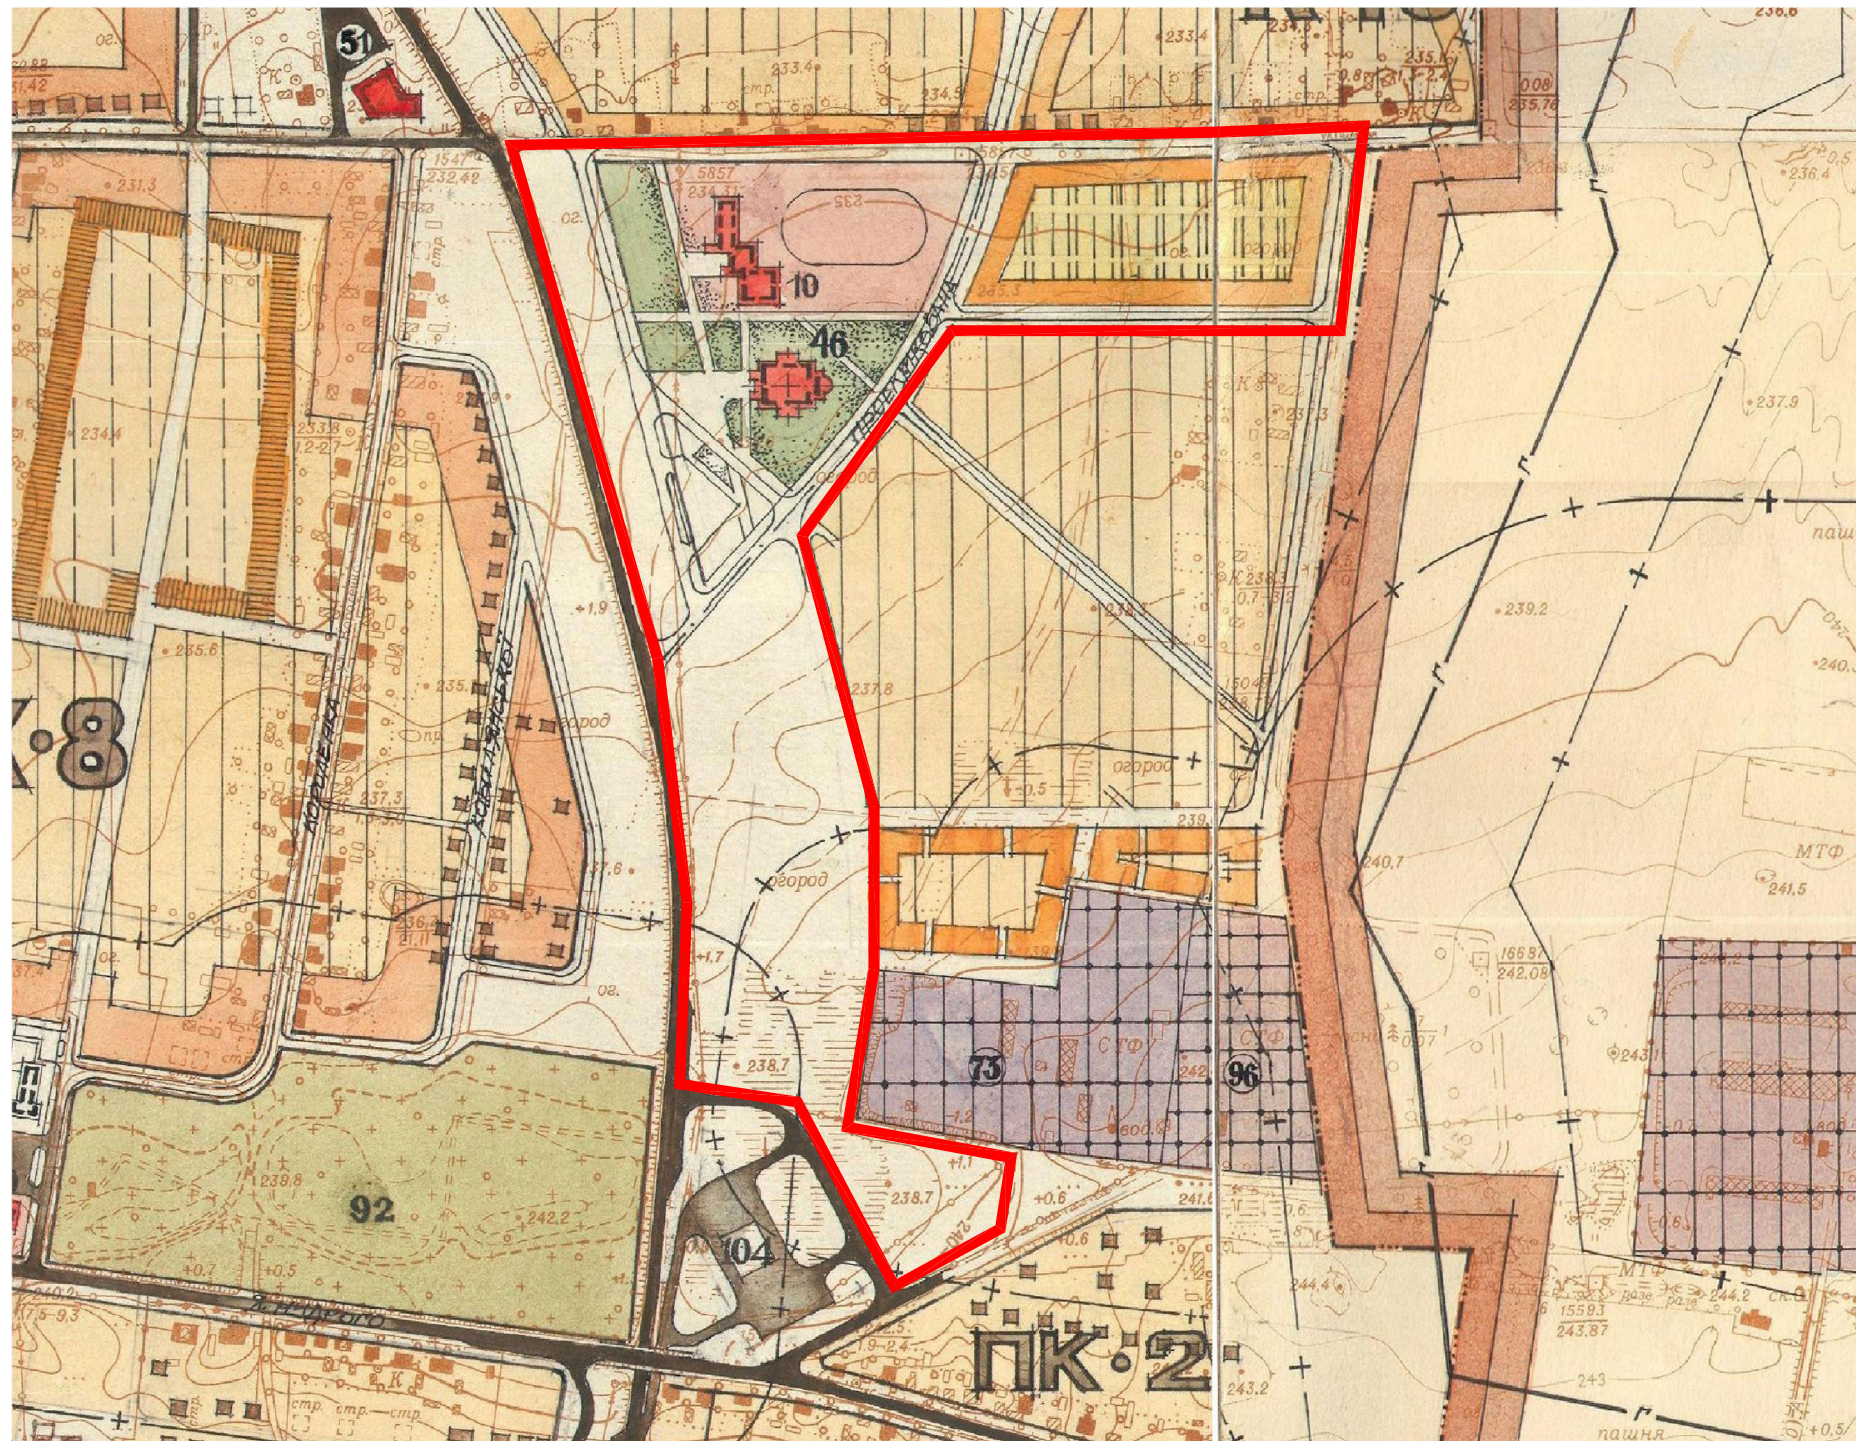

ВИКОПЮВАННЯ З ПУБЛІЧНОЇ КАДАСТРОВОЇ КАРТИ



СХЕМА РОЗТАШУВАННЯ ТЕРИТОРІЇ У ПЛАНУВАЛЬНІЙ
СТРУКТУРІ НАСЕЛЕНОГО ПУНКТУ




УМОВНІ ПОЗНАЧЕННЯ:



територія детального плану

						Замовник : Жовківська міська рада			
Зм.	К-ть	Арк.	№Док.	Підпис	Дата	Детальний план території між вул.Ярослава Мудрого та Пільна в м.Жовкві			
ГАП		Жура С.			2019	Детальний план території	Стадія	Аркуш	Аркушів
Виконав		Піковський Р.					ДПТ	1	5
						Викопювання з генплану м.Жовкві; Схема розміщення детального плану; Викопювання з публічної кадастрової карти.			ФОП Півторацький Тарас Михайлович

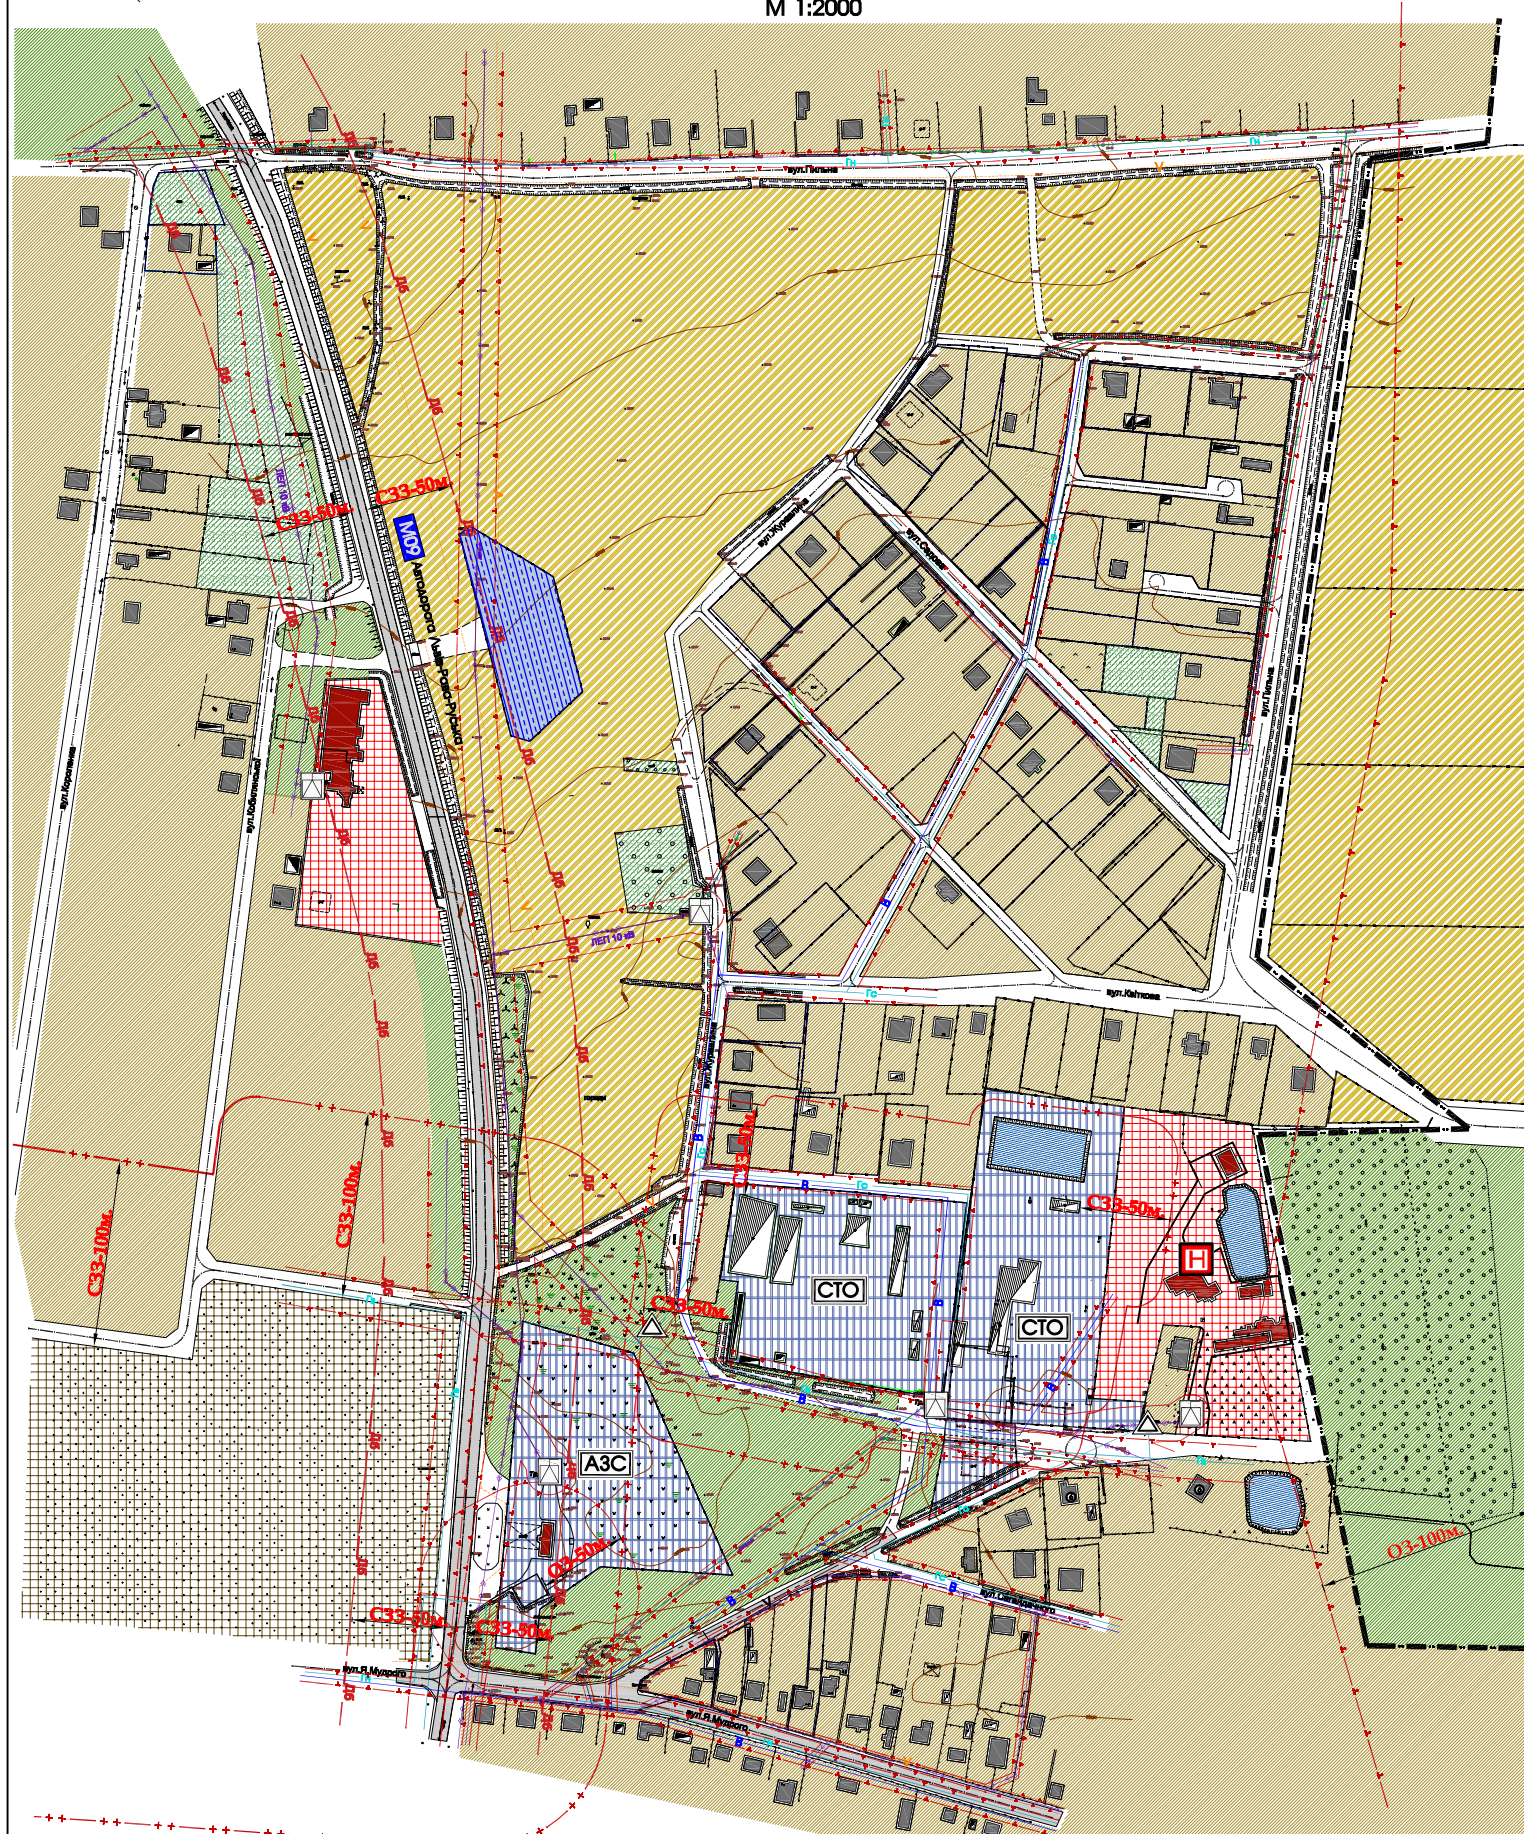


УМОВНІ ПОЗНАЧЕННЯ	ПРИМІПКИ
	межа м. Жовква
	земельні ділянки що у власності
	територія житлової забудови
	територія сільськогосподарського використання
	територія громадської забудови
	територія транспортної інфраструктури
	зелена зона
	територія індивідуального садівництва
	кладовище
	житлова будівля
	нежитлова будівля

	ІНЖЕНЕРНІ МЕРЕЖІ СПОРУДИ	Примітки
	повітряні лінії електропередач 10 кВ	існуюче
	повітряні лінії електропередач 0.4 кВ	існуюче
	газ високого тиску	існуюче
	газ середнього тиску	існуюче
	газ низького тиску	існуюче
	водопровід	існуюче
	кабель зв'язку	існуюче
	мультимедійний канал	існуюче
	трансформаторна підстанція	існуюче
	ШРП	існуюче
	Станція технічного обслуговування	існуюче
	охоронна зона ЛЕП-0.4кВ-2м., ЛЕП-10кВ-10м., газ низького, середнього та високого тиску -15м., самостійна каналізаційна мережа-3м., напірна каналізаційна мережа-5м., водопровід-3м., трансформаторна підстанція-10м.	існуюче
	санітарна захисна зона кладовища-100м., СТО-50м.	існуюче
	зона акустичного впливу автотранс. - 50м.	існуюче



Примітка:
Межі охоронних зон підземних та повітряних комунікацій, можливість доступу до мереж, які перетинають надані у приватну власність земельні ділянки уточнюються при підготовці висновків про наявність сервітутних обмежень.

						Замовник : Жовківська міська рада			
						Детальний план території між вул.Ярослава Мудрого та Пляна в м.Жовків			
ЗМ.	К-ТЬ	АРК.	№.ДОК.	Підпис	Дата				
					2019				
ГАП	Жура С.					Стадія	Аркуш	Аркушів	
Виконав	Полосовий Р.					ДПТ	2	5	
						План існуючого використання території; Схема існуючих планувальних обмежень.			
						 фоп Регіональний Торос Містобудівний			

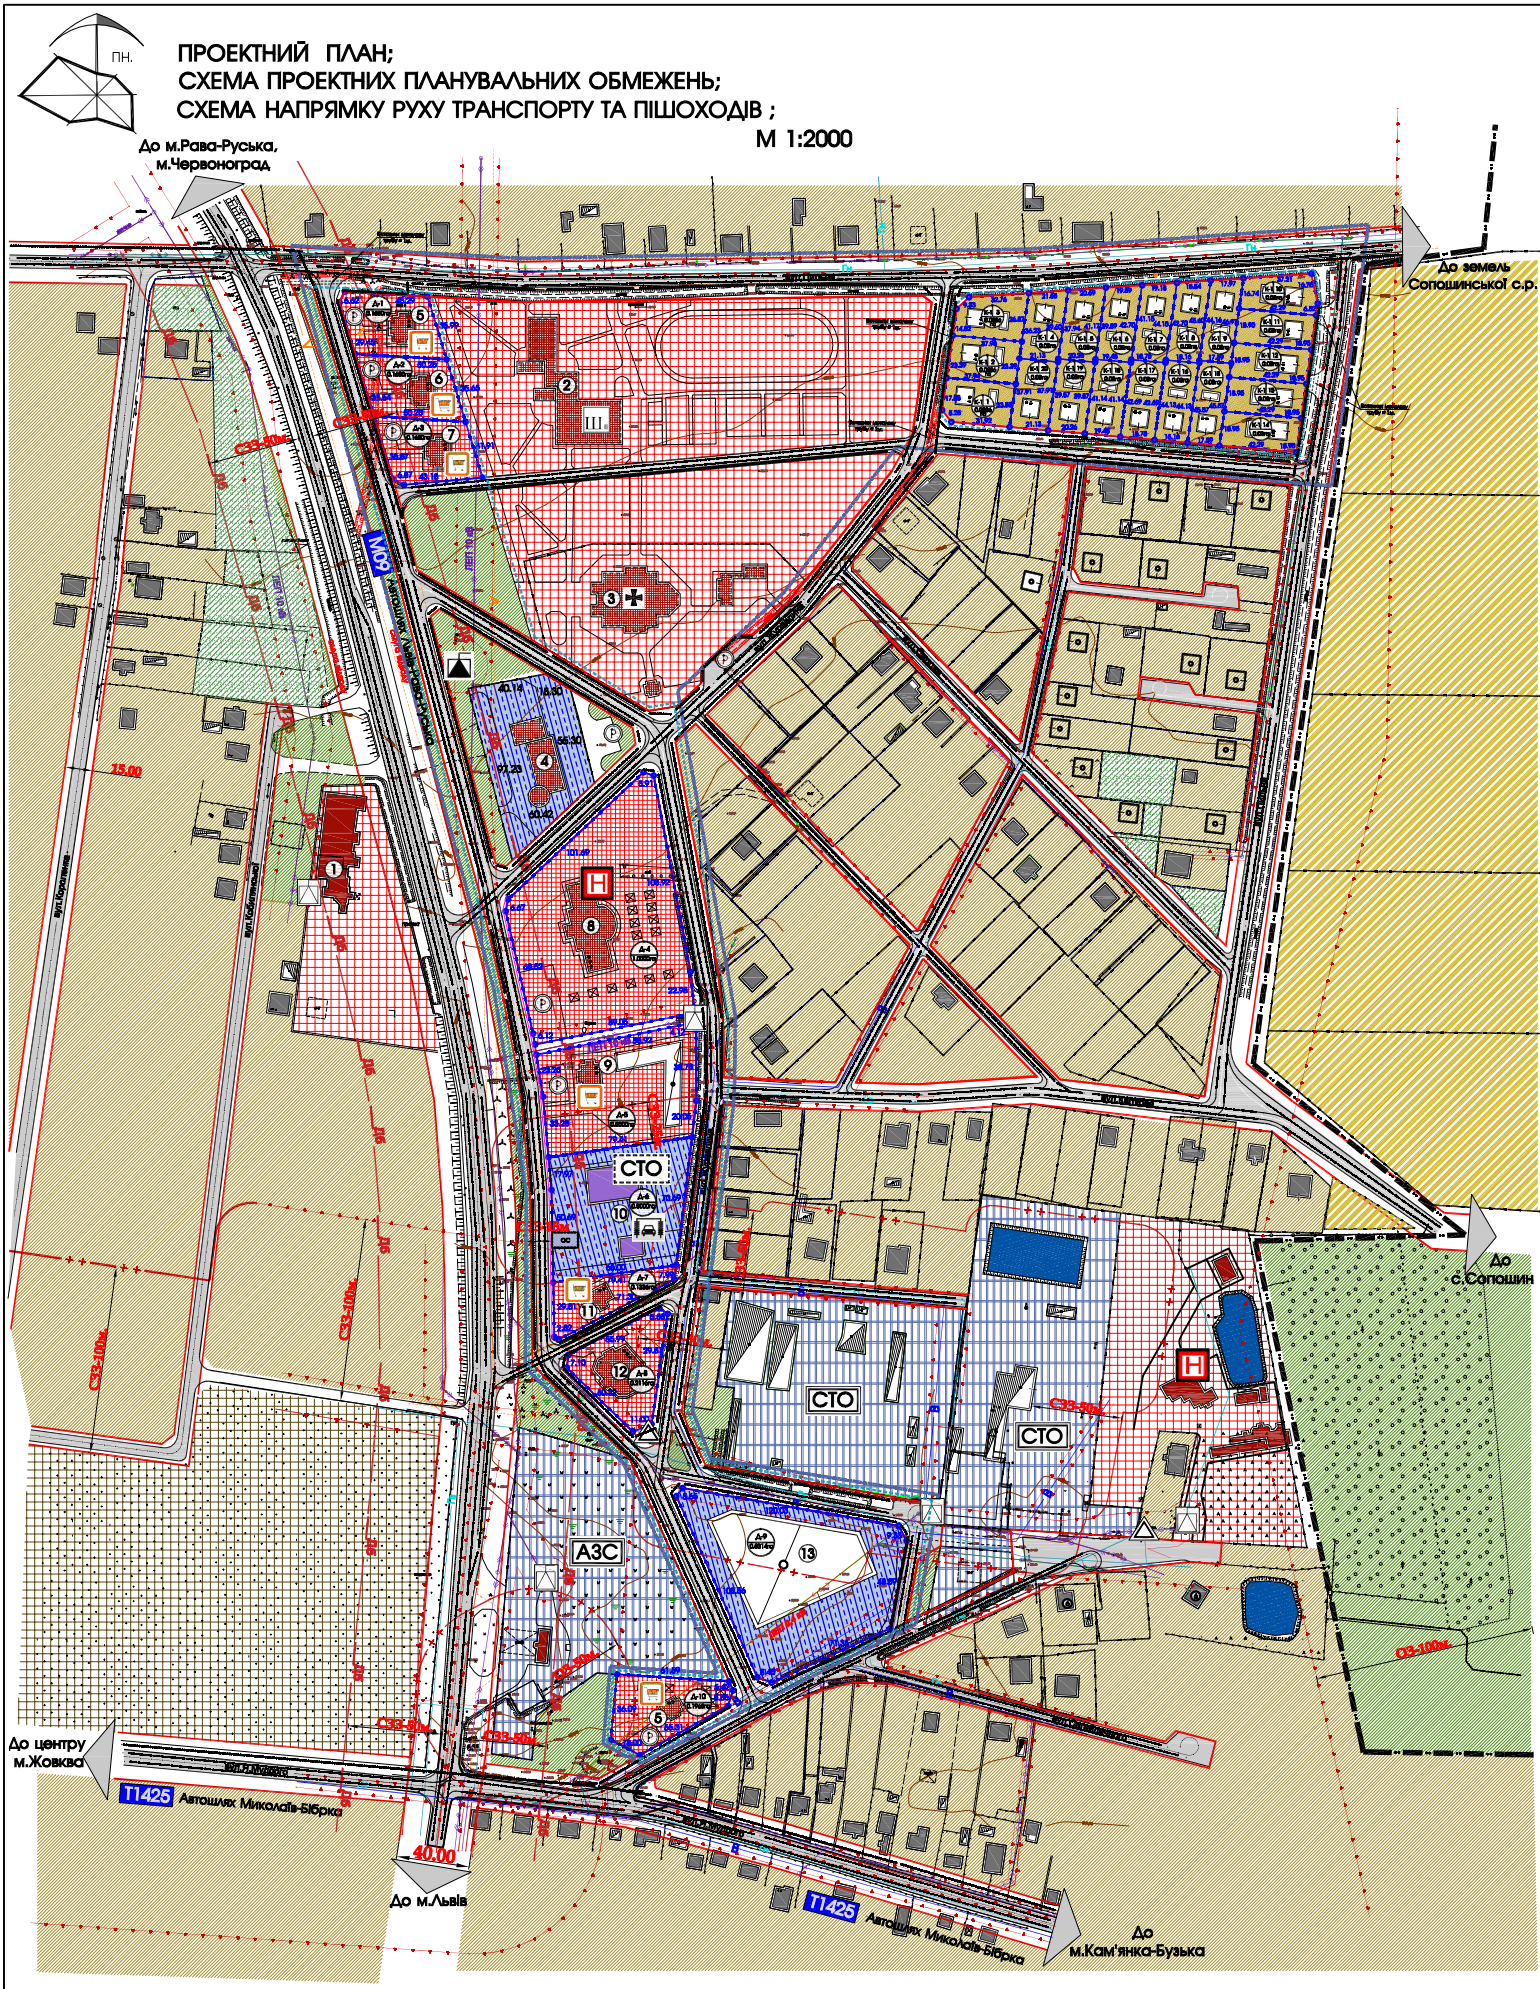

ЕКСПЛІКАЦІЯ БУДІВЕЛЬ І СПОРУД		
№ п/п	Назва	Примітки
1	Ресторан "Коліба"	Існуюче
2	Школа	Проектована раніше
3	Церква	Проектована раніше
4	Об'єкт придорожнього сервісу	Проектована раніше
5	Продуктовий магазин	Проект
6	Кафе	Проект
7	Господарський магазин	Проект
8	Готель	Проект
9	Магазин будівельних матеріалів з складськими приміщеннями	Проект
10	СТО, шиномонтаж, мийка автомобілів	Проект
11	Магазин автозапчастин	Проект
12	Дитячий розважальний центр	Проект
13	Логістичний центр	Проект

УМОВНІ ПОЗНАЧЕННЯ		Примітки
—	межа м. Жовква	існуюче
—	територія опрацювання ДП	проект
—	територія ДП	проект
—	земельні ділянки що у власності	існуюче
—	межа проектованої ділянки	існуюче
—	територія житлової забудови	існуюче
—	територія житлової забудови	проект
—	територія громадської забудови	існуюче
—	територія громадської забудови	проект
—	зелена зона	проект
—	територія індивідуального садівництва	існуюче
—	територія транспортної інфраструктури	існуюче
—	територія об'єктів придорожнього сервісу	проект
—	кладовище	існуюче
—	територія сільськогосподарського використання	існуюче
—	житлова будівля	існуюче
—	житлова будівля	проект
—	нежитлова будівля	існуюче
—	громадська будівля	існуюче
—	громадська будівля	Проектована раніше
—	громадська будівля	проект
—	житлова вулиця в червоних лініях з асфальтним покриттям	проект
—	житлова вулиця в червоних лініях з твердим покриттям	існуюче
—	напрямок руху пішоходів	проект
—	напрямок руху транспорту	проект

ІНЖЕНЕРНІ МЕРЕЖІ І СПОРУДИ		Примітки
ЛЕТ 10 кВ	повітряні лінії електропередач 10 кВ	існуюче
ЛЕТ 0,4 кВ	повітряні лінії електропередач 0,4 кВ	існуюче
Гв	газ високого тиску	існуюче
Гс	газ середнього тиску	існуюче
Гн	газ низького тиску	існуюче
В	водопровід	існуюче
К	кабель зв'язку	існуюче
М	мілітарний канал	існуюче
Т	трансформаторна підстанція	існуюче
Т	трансформаторна підстанція	проект
ШРП	ШРП	існуюче
СТО	Локальні очисні споруди повної біологічної очистки	проект
СТО	Станція технічного обслуговування	проект
СТО	Станція технічного обслуговування	існуюче
З	Заклади торгівлі	проект
О	повітряні опори ліній електропередач 0,4 кВ які переносяться	проект
О	охоронна зона ЛЕТ-0,4кВ-2м., ЛЕТ-10кВ-10м., газ низького-2м, середнього тиску-4м, високого тиску -10м., водопровід-3м., трансформаторна підстанція-10м., ливневі резервуари для АЗС-50м.	існуюче
ДЗ	санітарно захисна зона кладовища-100м., СТО-50м.	існуюче
ДЗ	зона акустичного впливу автошляху - 50м.	існуюче

ЗАГАЛЬНІ ТЕХНІКО ЕКОНОМІЧНІ ПОКАЗНИКИ ПО ДЕТАЛЬНОМУ ПЛАНУ				
№	Назва	Одиниця вимірювання	Попереднє значення	Проектне значення згідно ДП
1	Загальна площа ділянки ДП	га	—	9,0000
2	Площа опрацювання ДП	га	4,66	15,57
3	Площа забудови	га	0,4147	1,0670
4	Площа озеленення проектованих ділянок	га	—	2,6998
5	Площа вулиць та проїздів	га	1,9100	3,4968
6	Площа ділянок індивідуальної житлової забудови	га	—	1,6258
7	Площа ділянок придорожнього сервісу та громадської забудови	га	4,66	3,8774

ТЕХНІКО ЕКОНОМІЧНІ ПОКАЗНИКИ ДІЛЯНОК									
Попереднє значення	Площа ділянки (га)	тип забудови	цільове призначення	класифікаційний номер (за наявності)	Площа забудови (га)	Площа озеленення (га)	Площа озеленення на 1 га забудови (га)	Коефіцієнт озеленення	Примітки
1	0,0884	проект	житлова	0,0150	0,0300	0,0436	19,0		
2	0,0884	проект	житлова	0,0150	0,0300	0,0436	16,0		
3	0,0884	проект	житлова	0,0150	0,0300	0,0436	16,0		
4	0,0884	проект	житлова	0,0150	0,0300	0,0436	19,0		
5	0,0884	проект	житлова	0,0150	0,0300	0,0436	19,0		
6	0,0884	проект	житлова	0,0150	0,0300	0,0436	19,0		
7	0,0884	проект	житлова	0,0150	0,0300	0,0436	19,0		
8	0,0884	проект	житлова	0,0150	0,0300	0,0436	19,0		
9	0,0884	проект	житлова	0,0150	0,0300	0,0436	19,0		
10	0,0884	проект	житлова	0,0150	0,0300	0,0436	19,0		
11	0,0884	проект	житлова	0,0150	0,0300	0,0436	19,0		
12	0,0884	проект	житлова	0,0150	0,0300	0,0436	19,0		
13	0,0884	проект	житлова	0,0150	0,0300	0,0436	19,0		
14	0,0884	проект	житлова	0,0150	0,0300	0,0436	19,0		
15	0,0884	проект	житлова	0,0150	0,0300	0,0436	19,0		
16	0,0884	проект	житлова	0,0150	0,0300	0,0436	19,0		
17	0,0884	проект	житлова	0,0150	0,0300	0,0436	19,0		
18	0,0884	проект	житлова	0,0150	0,0300	0,0436	19,0		
19	0,0884	проект	житлова	0,0150	0,0300	0,0436	19,0		
20	0,0884	проект	житлова	0,0150	0,0300	0,0436	19,0		
Всього	1,6258			0,0300	0,6000	0,8888	18,46		

ТЕХНІКО ЕКОНОМІЧНІ ПОКАЗНИКИ ДІЛЯНОК									
Попереднє значення	Площа ділянки (га)	тип забудови	цільове призначення	класифікаційний номер (за наявності)	Площа забудови (га)	Площа озеленення (га)	Площа озеленення на 1 га забудови (га)	Коефіцієнт озеленення	Примітки
1	0,1680	проект	для об'єктів торгівлі	0,0200	0,0300	0,1180	11,9		
2	0,1680	проект	для об'єктів торгівлі	0,0200	0,0300	0,1180	11,9		
3	0,1680	проект	для об'єктів торгівлі	0,0200	0,0300	0,1180	11,9		
4	1,0000	проект	для об'єктів торгівлі	0,1000	0,1200	0,7800	10,0		
5	0,6000	проект	для об'єктів торгівлі	0,0850	0,2200	0,1950	44,0		
6	0,6000	проект	для об'єктів торгівлі	0,0770	0,2700	0,1830	16,4		
7	0,1336	проект	для об'єктів торгівлі	0,0170	0,0480	0,0736	12,7		
8	0,2116	проект	для об'єктів торгівлі	0,0650	0,0880	0,1216	26,0		
9	0,8314	проект	для об'єктів торгівлі	0,3600	0,4714	—	43,3		
10	0,1968	проект	для об'єктів торгівлі	0,0130	0,0800	0,1336	6,6		
Всього	3,8774			0,7670	1,2994	1,8110	19,78		

Замовник : Жовківська міська рада				
Детальний план території між вул.Ярослава Мудрого та Пільна в м.Жовків				
Зм.	К-ть	Арк	№доку	Підпис
ГАП	Жура С.	Пилипчук Р.		
Детальний план території				
Проектний план : Схеми проектних планувальних обмежень, Схеми напрямку руху транспорту та пішоходів.				
Стаття Аркушів				
ДПТ 3 5				
ФОП Півторачий Тарас Михайлович				