

ВИКОПІЮВАННЯ З ГЕНПЛАНУ м.ЖОВКВА
М 1:5000

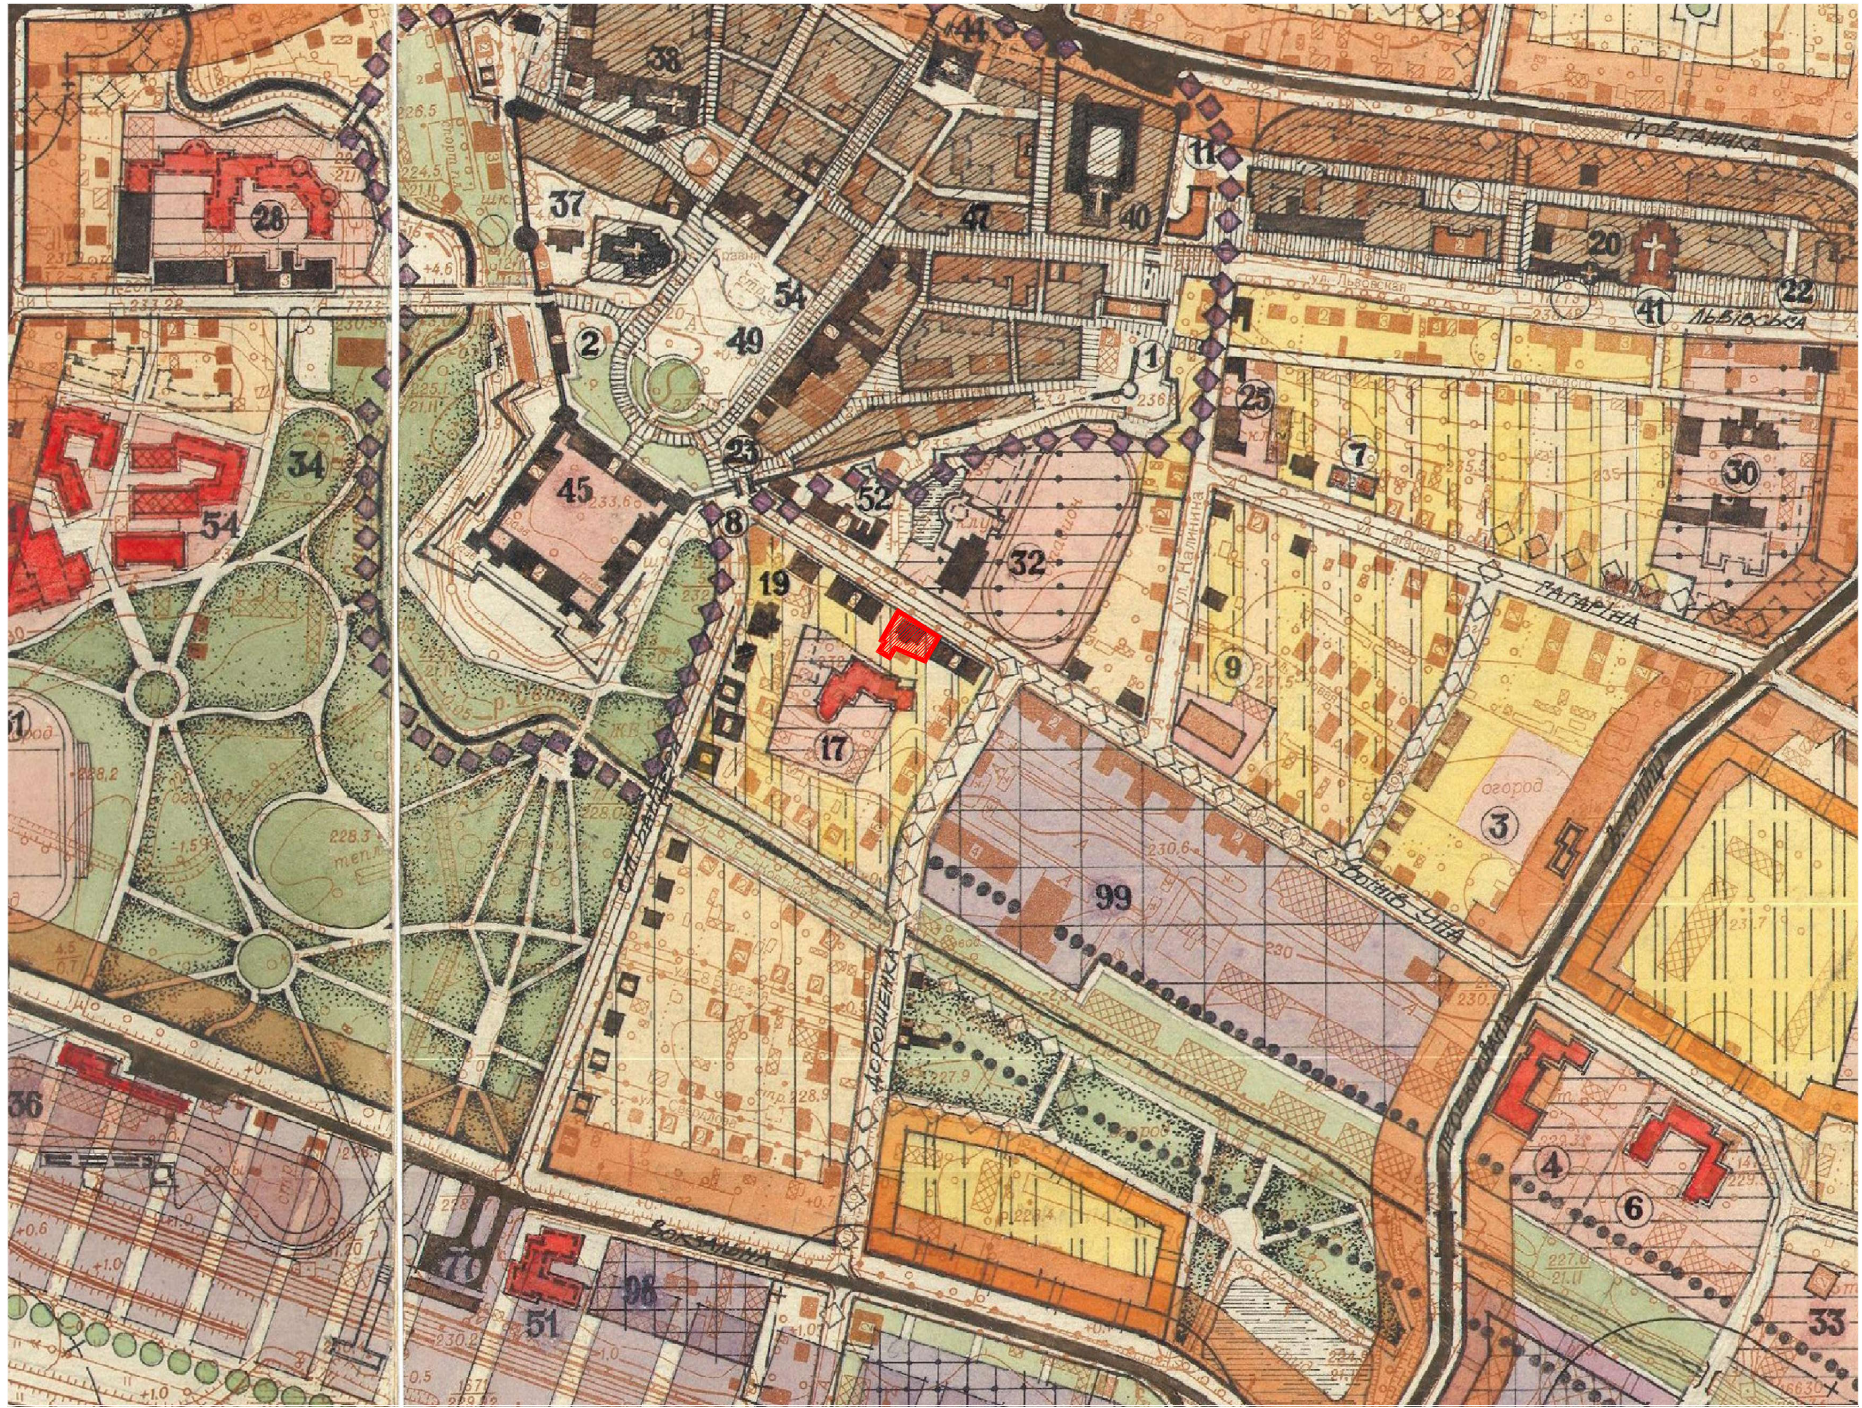


СХЕМА РОЗТАШУВАННЯ ТЕРИТОРІЇ У ПЛАНУВАЛЬНІЙ
СТРУКТУРІ НАСЕЛЕНОГО ПУНКТУ



ВИКОПІЮВАННЯ З ПУБЛІЧНОЇ КАДАСТРОВОЇ КАРТИ




УМОВНІ ПОЗНАЧЕННЯ:



територія детального плану громадської забудови

						Замовник : Жовківська міська рада	2019
Зм.	К-ть.	Арк.	№Док.	Підпис	Дата	Детальний план території по зміні цільового призначення земельної ділянки для обслуговування об'єкту комерційного призначення по вул.Воїнів УПА,8а в м.Жовкві	
ГАП	Жура С.					Детальний план території	Стадія
Виконав	Піковський Р.						Аркуш
						Викопіювання з генплану м.Жовква; Схема розміщення проекрованої ділянки; Викопіювання з публічної кадастрової карти.	Аркушів
							ДПТ
							1
							4
						ФОП Півторацький Тарас Михайлович	

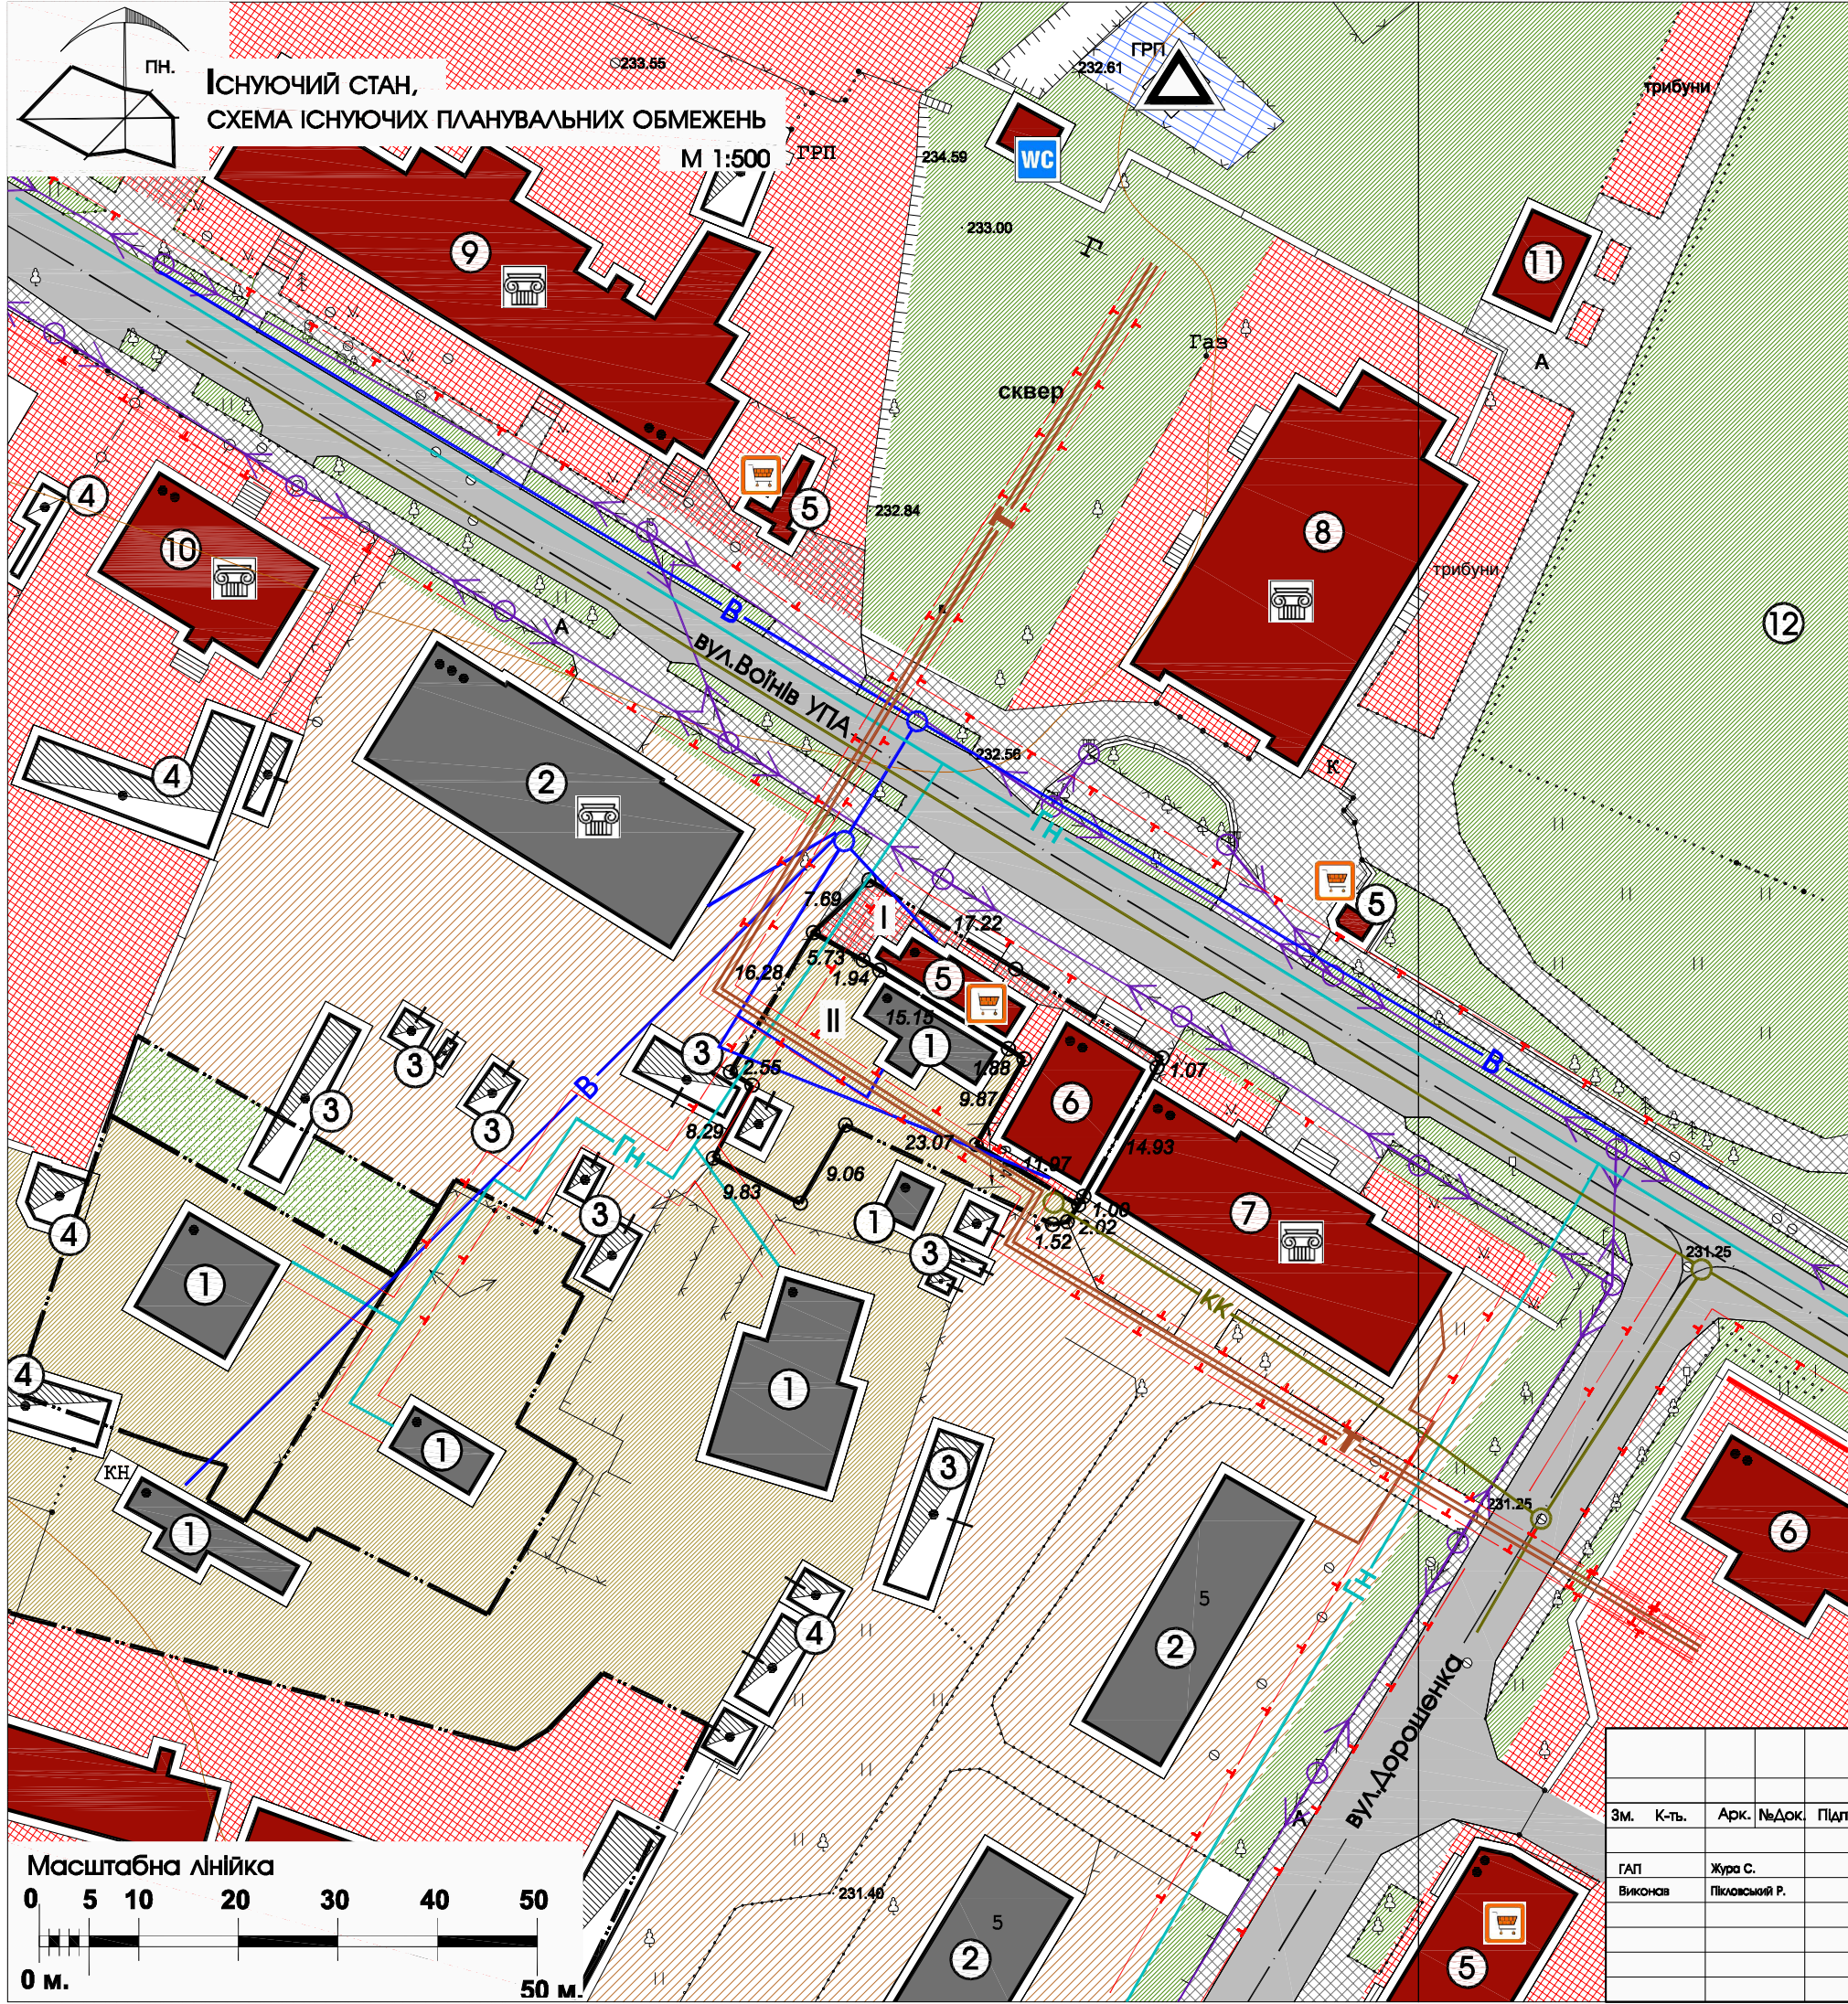

ЕКСПЛІКАЦІЯ БУДІВЕЛЬ І СПОРУД		
№ п/п	Назва	Примітки
①	Індивідуальний житловий будинок	Існуюче
②	Багатоквартирний житловий будинок	Існуюче
③	Гараж	Існуюче
④	Нежитлова будівля	Існуюче
⑤	Магазин	Існуюче
⑥	Будівля комерційного призначення	Існуюче
⑦	Пенсійний фонд - багатоквартирний житл.будинок	Існуюче
⑧	Дім спортивного товариства "Сокіл"	Існуюче
⑨	Відділення Укртелеком та пошти	Існуюче
⑩	Відділення терапії	Існуюче
⑪	Роздягальні	Існуюче
⑫	Стадіон	Існуюче


ЕКСПЛІКАЦІЯ ЗЕМЕЛЬНИХ ДІЛЯНОК		
№ п/п	Назва	Примітки
①	Земельна ділянка-цільове призначення: 03.07 Для будівництва та обслуговування будівель торгівлі ділянка для обслуговування магазину Площа: 0.0375 га. Кадастровий номер: 4622710100:01:006:0029	Існуюче
②	Земельна ділянка-цільове призначення: 02.01 Для будівництва і обслуговування житлового будинку, господарських будівель і споруд (присадибна ділянка) Площа: 0.0504 га Кадастровий номер: 4622710100:01:019:0008	Існуюче

УМОВНІ ПОЗНАЧЕННЯ		Примітки
---	земельні ділянки що у власності	Існуюче
■	територія житлової забудови	Існуюче
■	територія багатоквартирної житлової забудови	проект
■	територія громадської, комерційної забудови	існуюче
■	територія індивідуального садівництва	існуюче
■	територія для обслуговування ГРП	Існуюче
■	зелена зона	Існуюче
■	житлова будівля	Існуюче
■	громадська будівля	Існуюче
■	нежитлова будівля	Існуюче
■	вулиця в з асфальтним покриттям	Існуюче
■	тротуар та пішохідні доріжки	Існуюче
■	пам'ятка архітектури	Існуюче
■	ГРП	Існуюче

ІНЖЕНЕРНІ МЕРЕЖІ І СПОРУДИ		Примітки
ЛЕП 0.4 кВ	повітряні лінії електропередач	Існуюче
ГН	газ низького тиску	Існуюче
КК	самопливна каналізаційна мережа	Існуюче
В	водопровід	Існуюче
Т	магістральна тепла мережа	Існуюче
---	охоронна зона ЛЕП-0.4кВ-2м., газ низького тиску-2м, самопливна каналізаційна мережа -3м., водопровід-3м., тепла мережа-5м.	Існуюче

Примітка:
Межі охоронних зон підземних та повітряних комунікацій, можливість доступу до мереж, які перетинають надані у приватну власність земельні ділянки, уточнюються при підготовці висновків про наявність сервітутних обмежень.

Замовник : Жовківська міська рада					2019
Детальний план території по зміні цільового призначення земельної ділянки для обслуговування об'єкту комерційного призначення по вул.Воїнів УПА,8а в м.Жовкві					
Зм.	К-ть.	Арк.	№Док.	Підпис	Дата
ГАП	Жура С.				
Виконав	Піковський Р.				
Детальний план території					Стадія
					Аркуш
					Аркушів
					ДПТ
					2
					4
Існуючий стан ; Схема існуючих планувальних обмежень.					ФОП Півторацький Тарас Михайлович

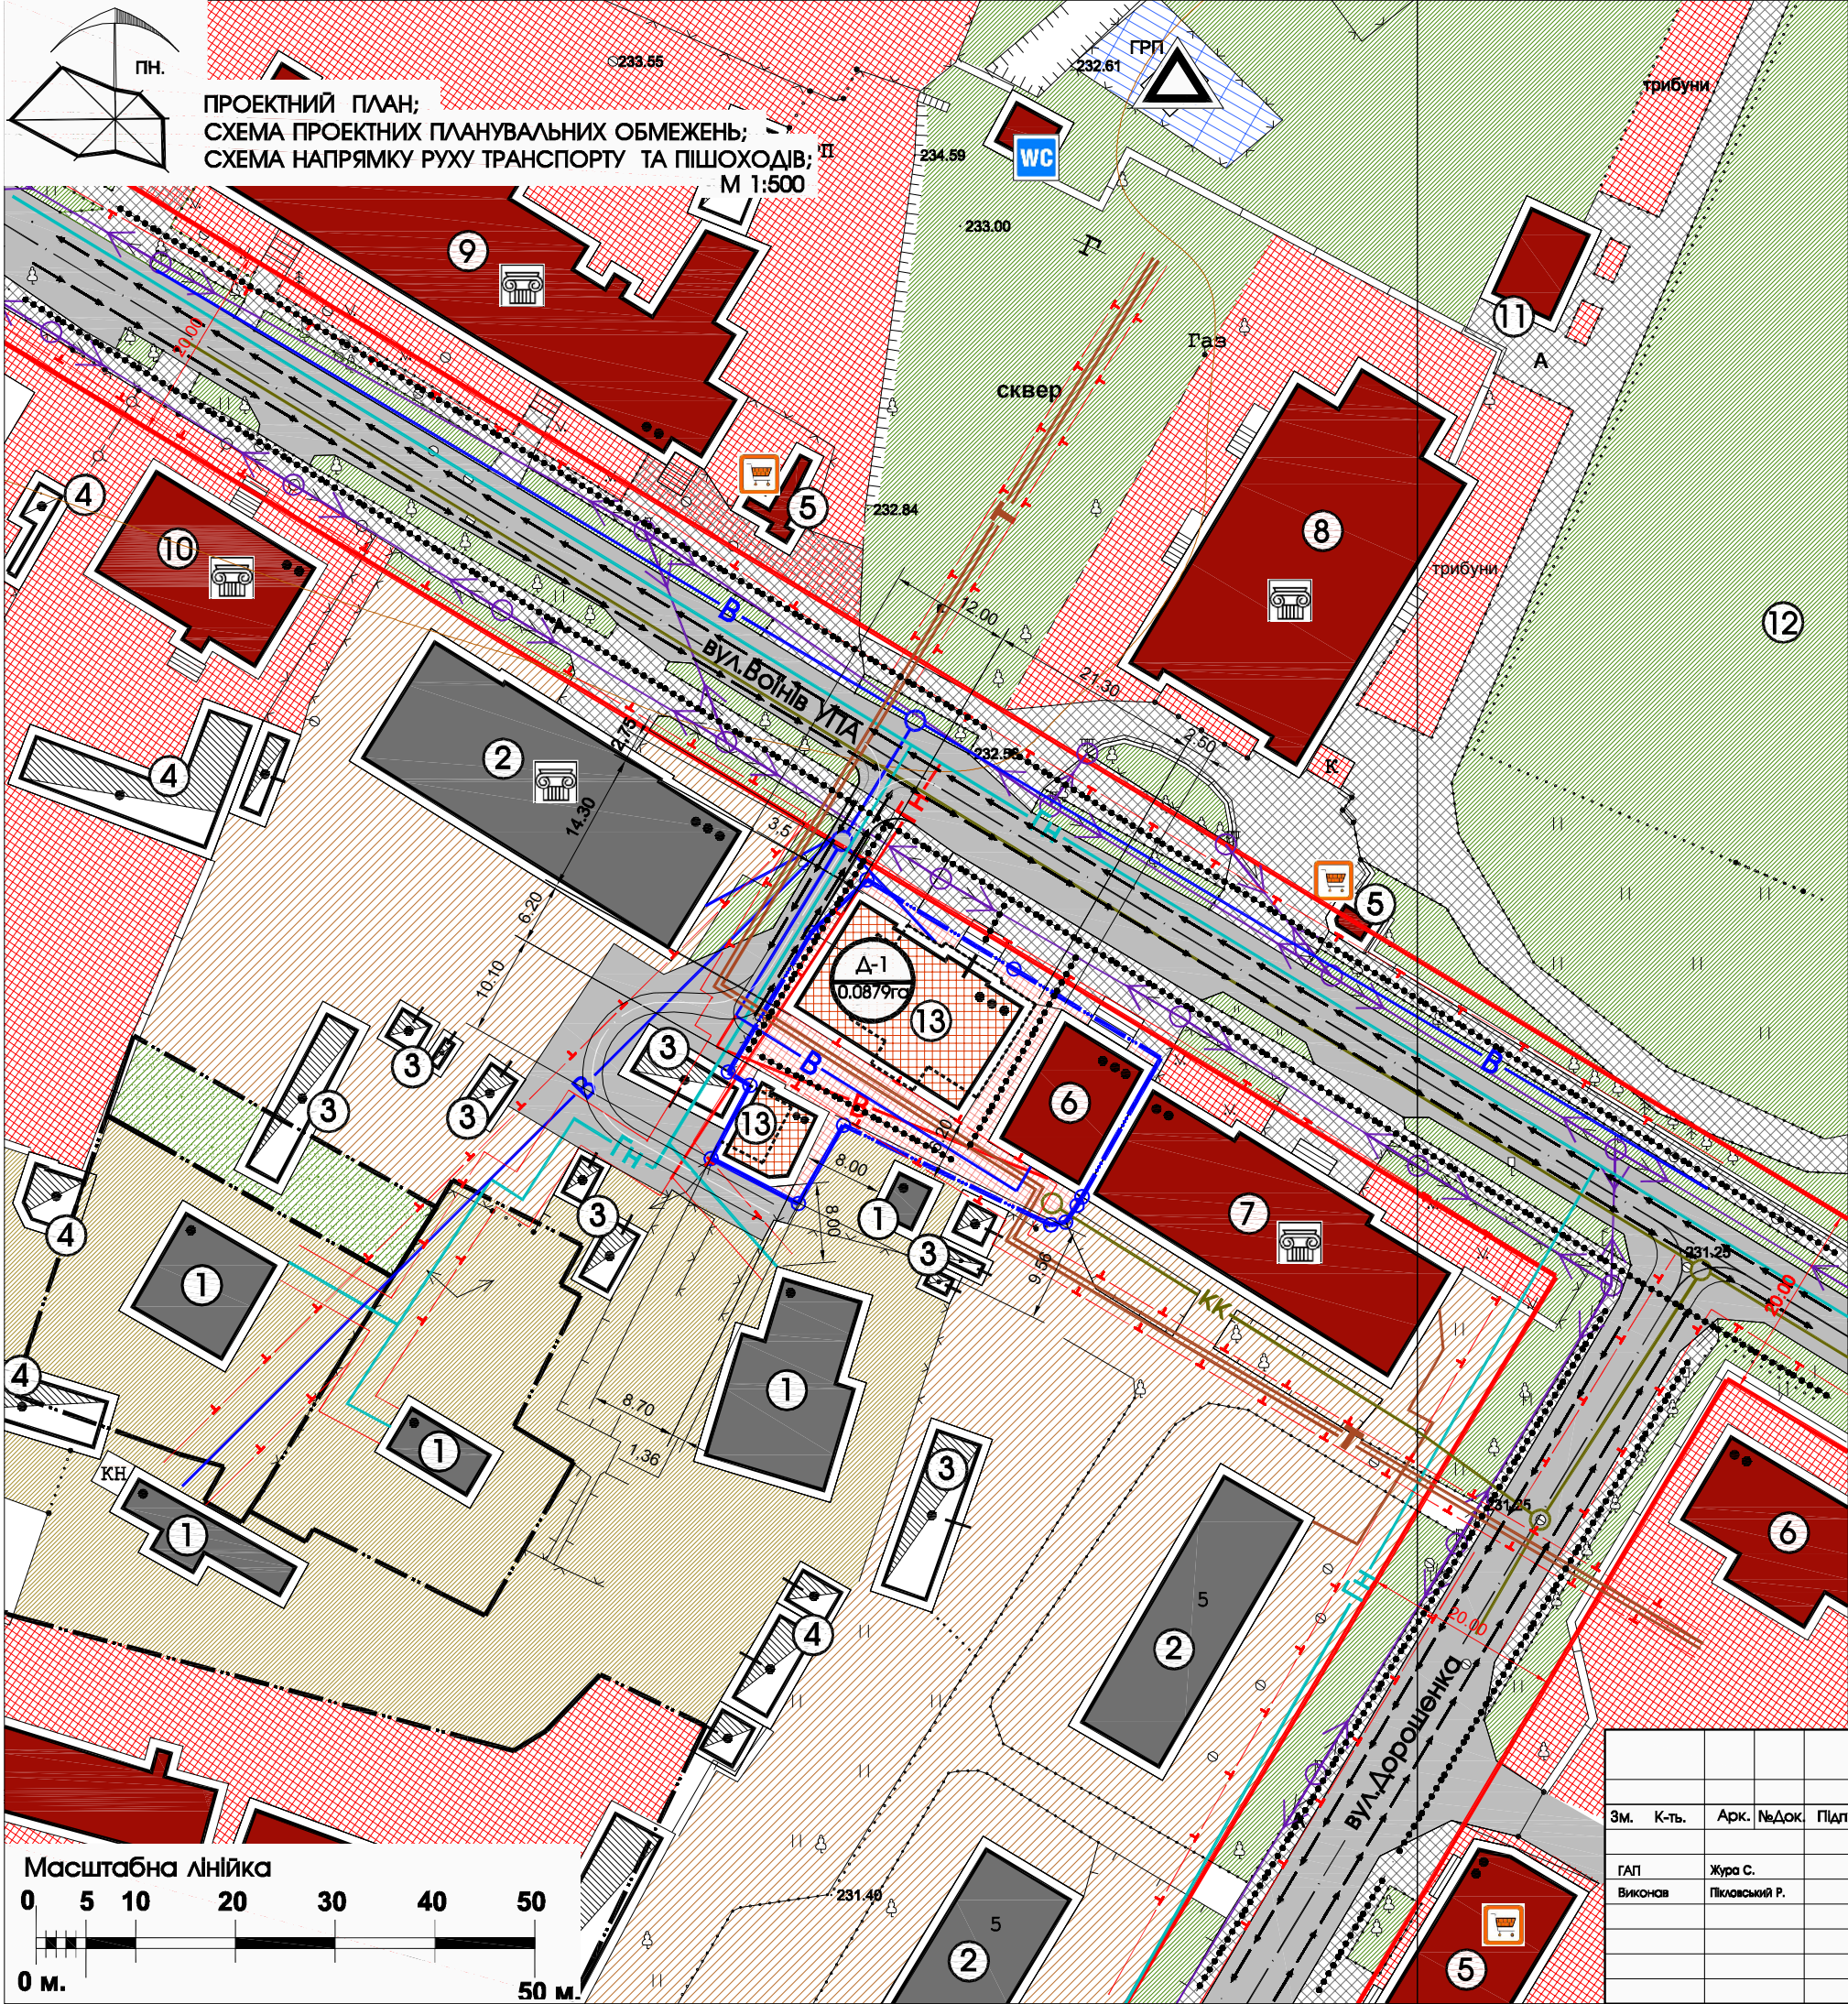

ЕКСПЛІКАЦІЯ БУДІВЕЛЬ І СПОРУД		
№ п/п	Назва	Примітки
①	Індивідуальний житловий будинок	Існуюче
②	Багатоквартирний житловий будинок	Існуюче
③	Гараж	Існуюче
④	Нежитлова будівля	Існуюче
⑤	Магазин	Існуюче
⑥	Будівля комерційного призначення	Існуюче
⑦	Пенсійний фонд - багатоквартирний житл.будинок	Існуюче
⑧	Дім спортивного товариства "Сокіл"	Існуюче
⑨	Відділення Укртелеком та пошти	Існуюче
⑩	Відділення терапії	Існуюче
⑪	Роздягальні	Існуюче
⑫	Стадіон	Існуюче
⑬	Будівля комерційного призначення	Проект

ТЕХНІКО ЕКОНОМІЧНІ ПОКАЗНИКИ ПО ГРУПІ ЗАБУДОВИ						
Позн. згідно ДП	Площа ділянки (га)	К-сть ділянок (шт)	Площа забудови (га)	Площа озеленення (га)	Площа озеленення (га)	Коефіцієнт цільності забудови (%)
Д1	0,0879	1	0,0847	0,0332	—	64,5808
РАЗОМ ПО Детальному Плану	0,0879	5	0,0847	0,0332	#####	64,5808

УМОВНІ ПОЗНАЧЕННЯ		Примітки
	межа проекрованої ділянки	проект
	земельні ділянки що у власності	Існуюче
	територія житлової забудови	Існуюче
	територія багатоквартирної житлової забудови	Існуюче
	територія громадської, комерційної забудови	Існуюче
	територія громадської, комерційної забудови	проект
	територія індивідуального садівництва	Існуюче
	територія для обслуговування ГРП	Існуюче
	зелена зона	Існуюче
	житлова будівля	Існуюче
	громадська будівля	Існуюче
	будівля комерційного призначення	проект
	нежитлова будівля	Існуюче
	житлова вулиця в червоних лініях з асфальтним покриттям	проект
	тротуар та пішохідні доріжки	Існуюче

ІНЖЕНЕРНІ МЕРЕЖІ І СПОРУДИ		Примітки
	повітряні лінії електропередач	Існуюче
	газ низького тиску	Існуюче
	самопливна каналізаційна мережа	Існуюче
	водопровід	Існуюче
	магістральна тепла мережа	Існуюче
	водопровід який переноситься	проект
	газ низького тиску який переноситься	проект
	охоронна зона ЛЕП-0.4кВ-2м., газ низького тиску-2м., самопливна каналізаційна мережа -3м., водопровід-3м., тепла мережа-1м.	Існуюче

Замовник : Жовківська міська рада					2019
Детальний план території по зміні цільового призначення земельної ділянки для обслуговування об'єкту комерційного призначення по вул.Воїнів УПА,8а в м.Жовкві					
Зм.	К-ть.	Арк.	№Док.	Підпис	Дата
ГАП	Жура С.				
Виконав	Піковський Р.				
Детальний план території					Стадія
					ДПТ
					3
					4
Проектний план ; Схема проектних планувальних обмежень; Схема напрямку руху транспорту та пішоходів.					ФОП Півторакський Тарас Михайлович