

ВИКОПІЮВАННЯ З ГЕНПЛАНУ м.ЖОВКВА
М 1:5000



ВИКОПІЮВАННЯ З ПУБЛІЧНОЇ КАДАСТРОВОЇ КАРТИ




СХЕМА РОЗТАШУВАННЯ ТЕРИТОРІЇ У ПЛАНУВАЛЬНІЙ
СТРУКТУРІ НАСЕЛЕНОГО ПУНКТУ



УМОВНІ ПОЗНАЧЕННЯ:

 територія детального плану

						Замовник : Жовківська міська рада	2019
Зм.	К-ть.	Арк.	№Док.	Підпис	Дата	Детальний план території земельної ділянки по вул.Б.Хмельницького, 10 в м.Жовкві	
ГАП	Жура С.					Детальний план території	Стадія
Виконав	Піковський Р.						Аркуш
						Викопіювання з генплану м.Жовква; Схема розміщення проектованої ділянки; Викопіювання з публічної кадастрової карти.	Аркушів
							ДПТ
							1
							4
						ФОП Півторацький Тарас Михайлович	

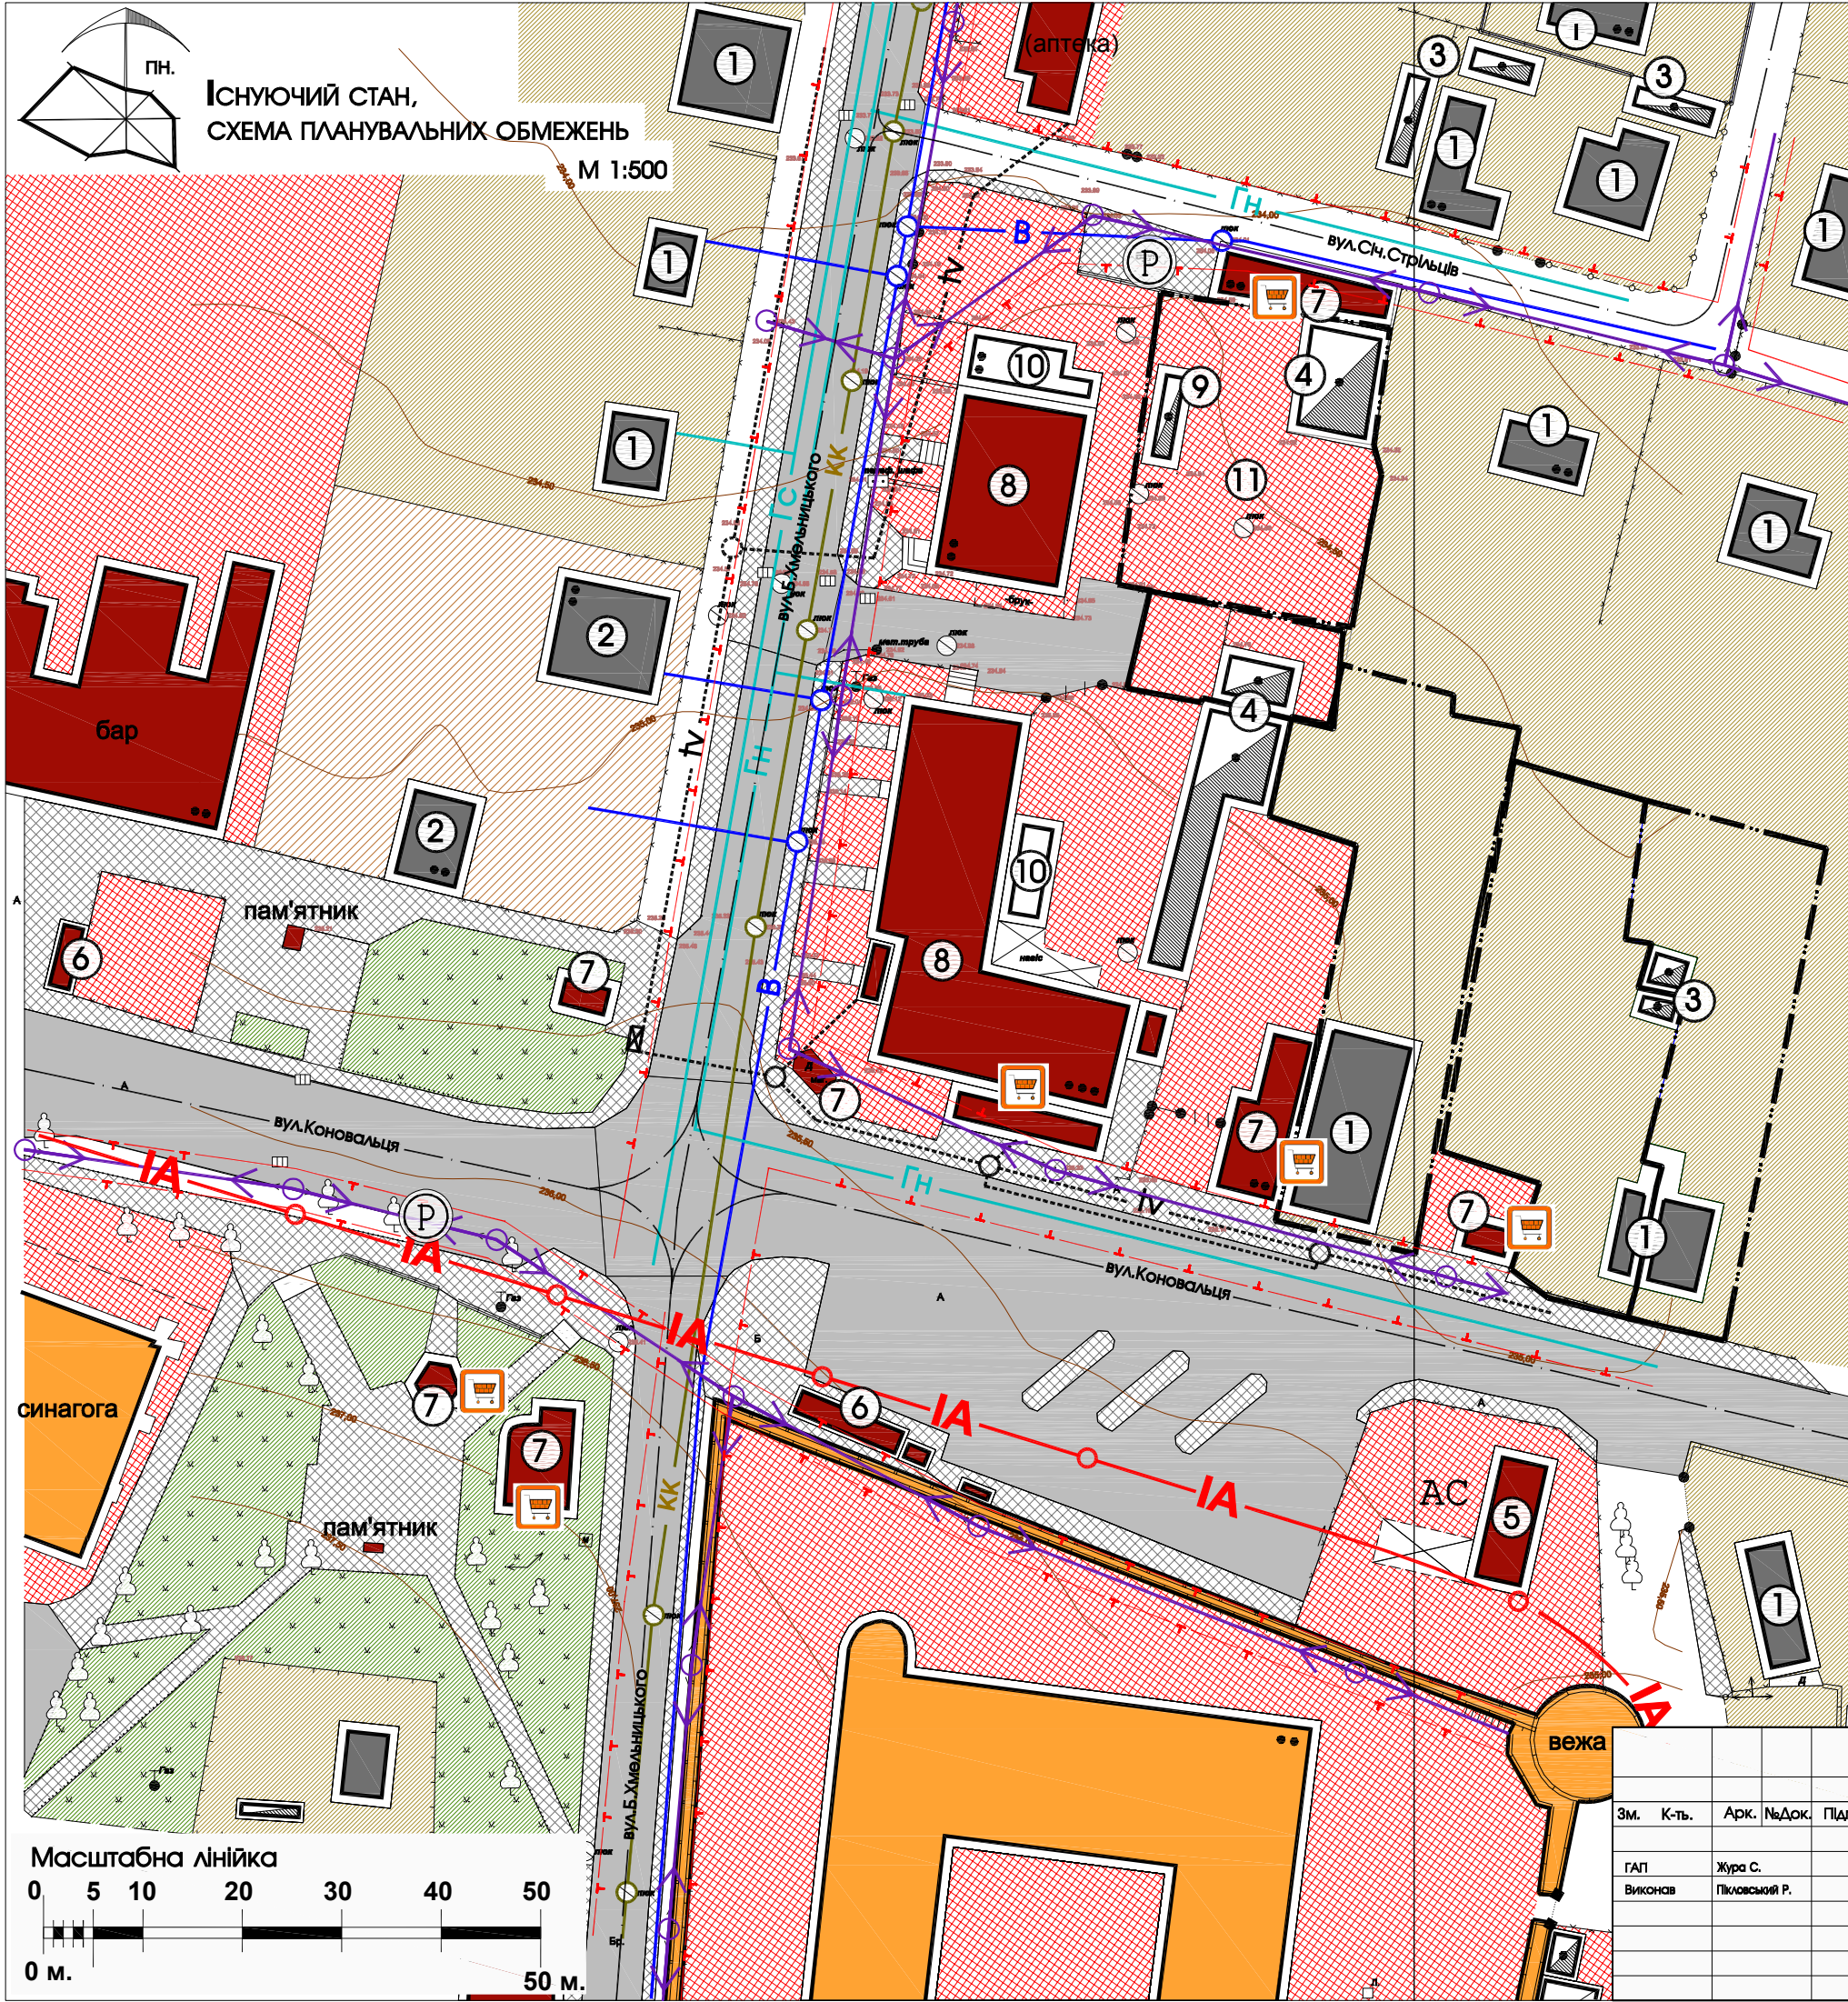


ЕКСПЛІКАЦІЯ БУДІВЕЛЬ І СПОРУД		
№ п/п	Назва	Примітки
①	Індивідуальний житловий будинок	існуюче
②	Багатоквартирний житловий будинок	існуюче
③	Нежитлова будівля	існуюче
④	Гараж	існуюче
⑤	Автостанція	існуюче
⑥	МАФ	існуюче
⑦	Магазин	існуюче
⑧	Будівля комерційного призначення	існуюче
⑨	Тимчасова некапітальна споруда	існуюче
⑩	Самочинно збудована будівля	існуюче
⑪	Земельна ділянка-цільове призначення: іншої комерційної діяльності для обслуговування гаражу Площа: 0.0716 га Кадастровий номер:4622710100:01:001:0199	існуюче

УМОВНІ ПОЗНАЧЕННЯ		Примітки
	земельні ділянки що у власності	існуюче
	територія житлової забудови	існуюче
	територія багатоквартирної житлової забудови	проект
	територія громадської,комерційної забудови	існуюче
	зелена зона	існуюче
	житлова будівля	існуюче
	громадська будівля	існуюче
	нежитлова будівля	існуюче
	пам'ятка архітектури	існуюче
	самочинно збудована будівля	існуюче
	вулиця в з асфальтним покриттям	існуюче
	тротуар та пішохідні доріжки	існуюче
	паркінг	існуюче

ІНЖЕНЕРНІ МЕРЕЖІ І СПОРУДИ		Примітки
	ЛЕП 0.4 кВ повітряні лінії електропередач	існуюче
	газ низького тиску	існуюче
	газ середнього тиску	існуюче
	самопливна каналізаційна мережа	існуюче
	водопровід	існуюче
	кабельна каналізація телефонного зв'язку	існуюче
	охоронна зона ЛЕП-0.4кВ-2м.,газ низького тиску-2м.,газ середнього тиску-4м.,самопливна каналізаційна мережа -3м.,водопровід-3м.	існуюче
	межі Державного історико-архітектурного заповіднику у м.Жовква	існуюче

Примітка:
Межі охоронних зон підземних та повітряних комунікацій, можливість доступу до мереж, які перетинають надані у приватну власність земельні ділянки уточнюються при підготовці висновків про наявність сервітутних обмежень.

Замовник : Жовківська міська рада						2019		
Зм. К-ть. Арк. №Док. Підпис Дата						Детальний план території земельної ділянки по вул.Б.Хмельницького,10 в м.Жовкві		
ГАП Виконав Жура С. Писловський Р.						Детальний план території		
Проектний план ; Схема проектних планувальних обмежень; Схема напрямку руху транспорту та пішоходів.						Стадія	Аркуш	Аркушів
						ДПТ	2	4
						ФОП Півторацький Тарас Михайлович		

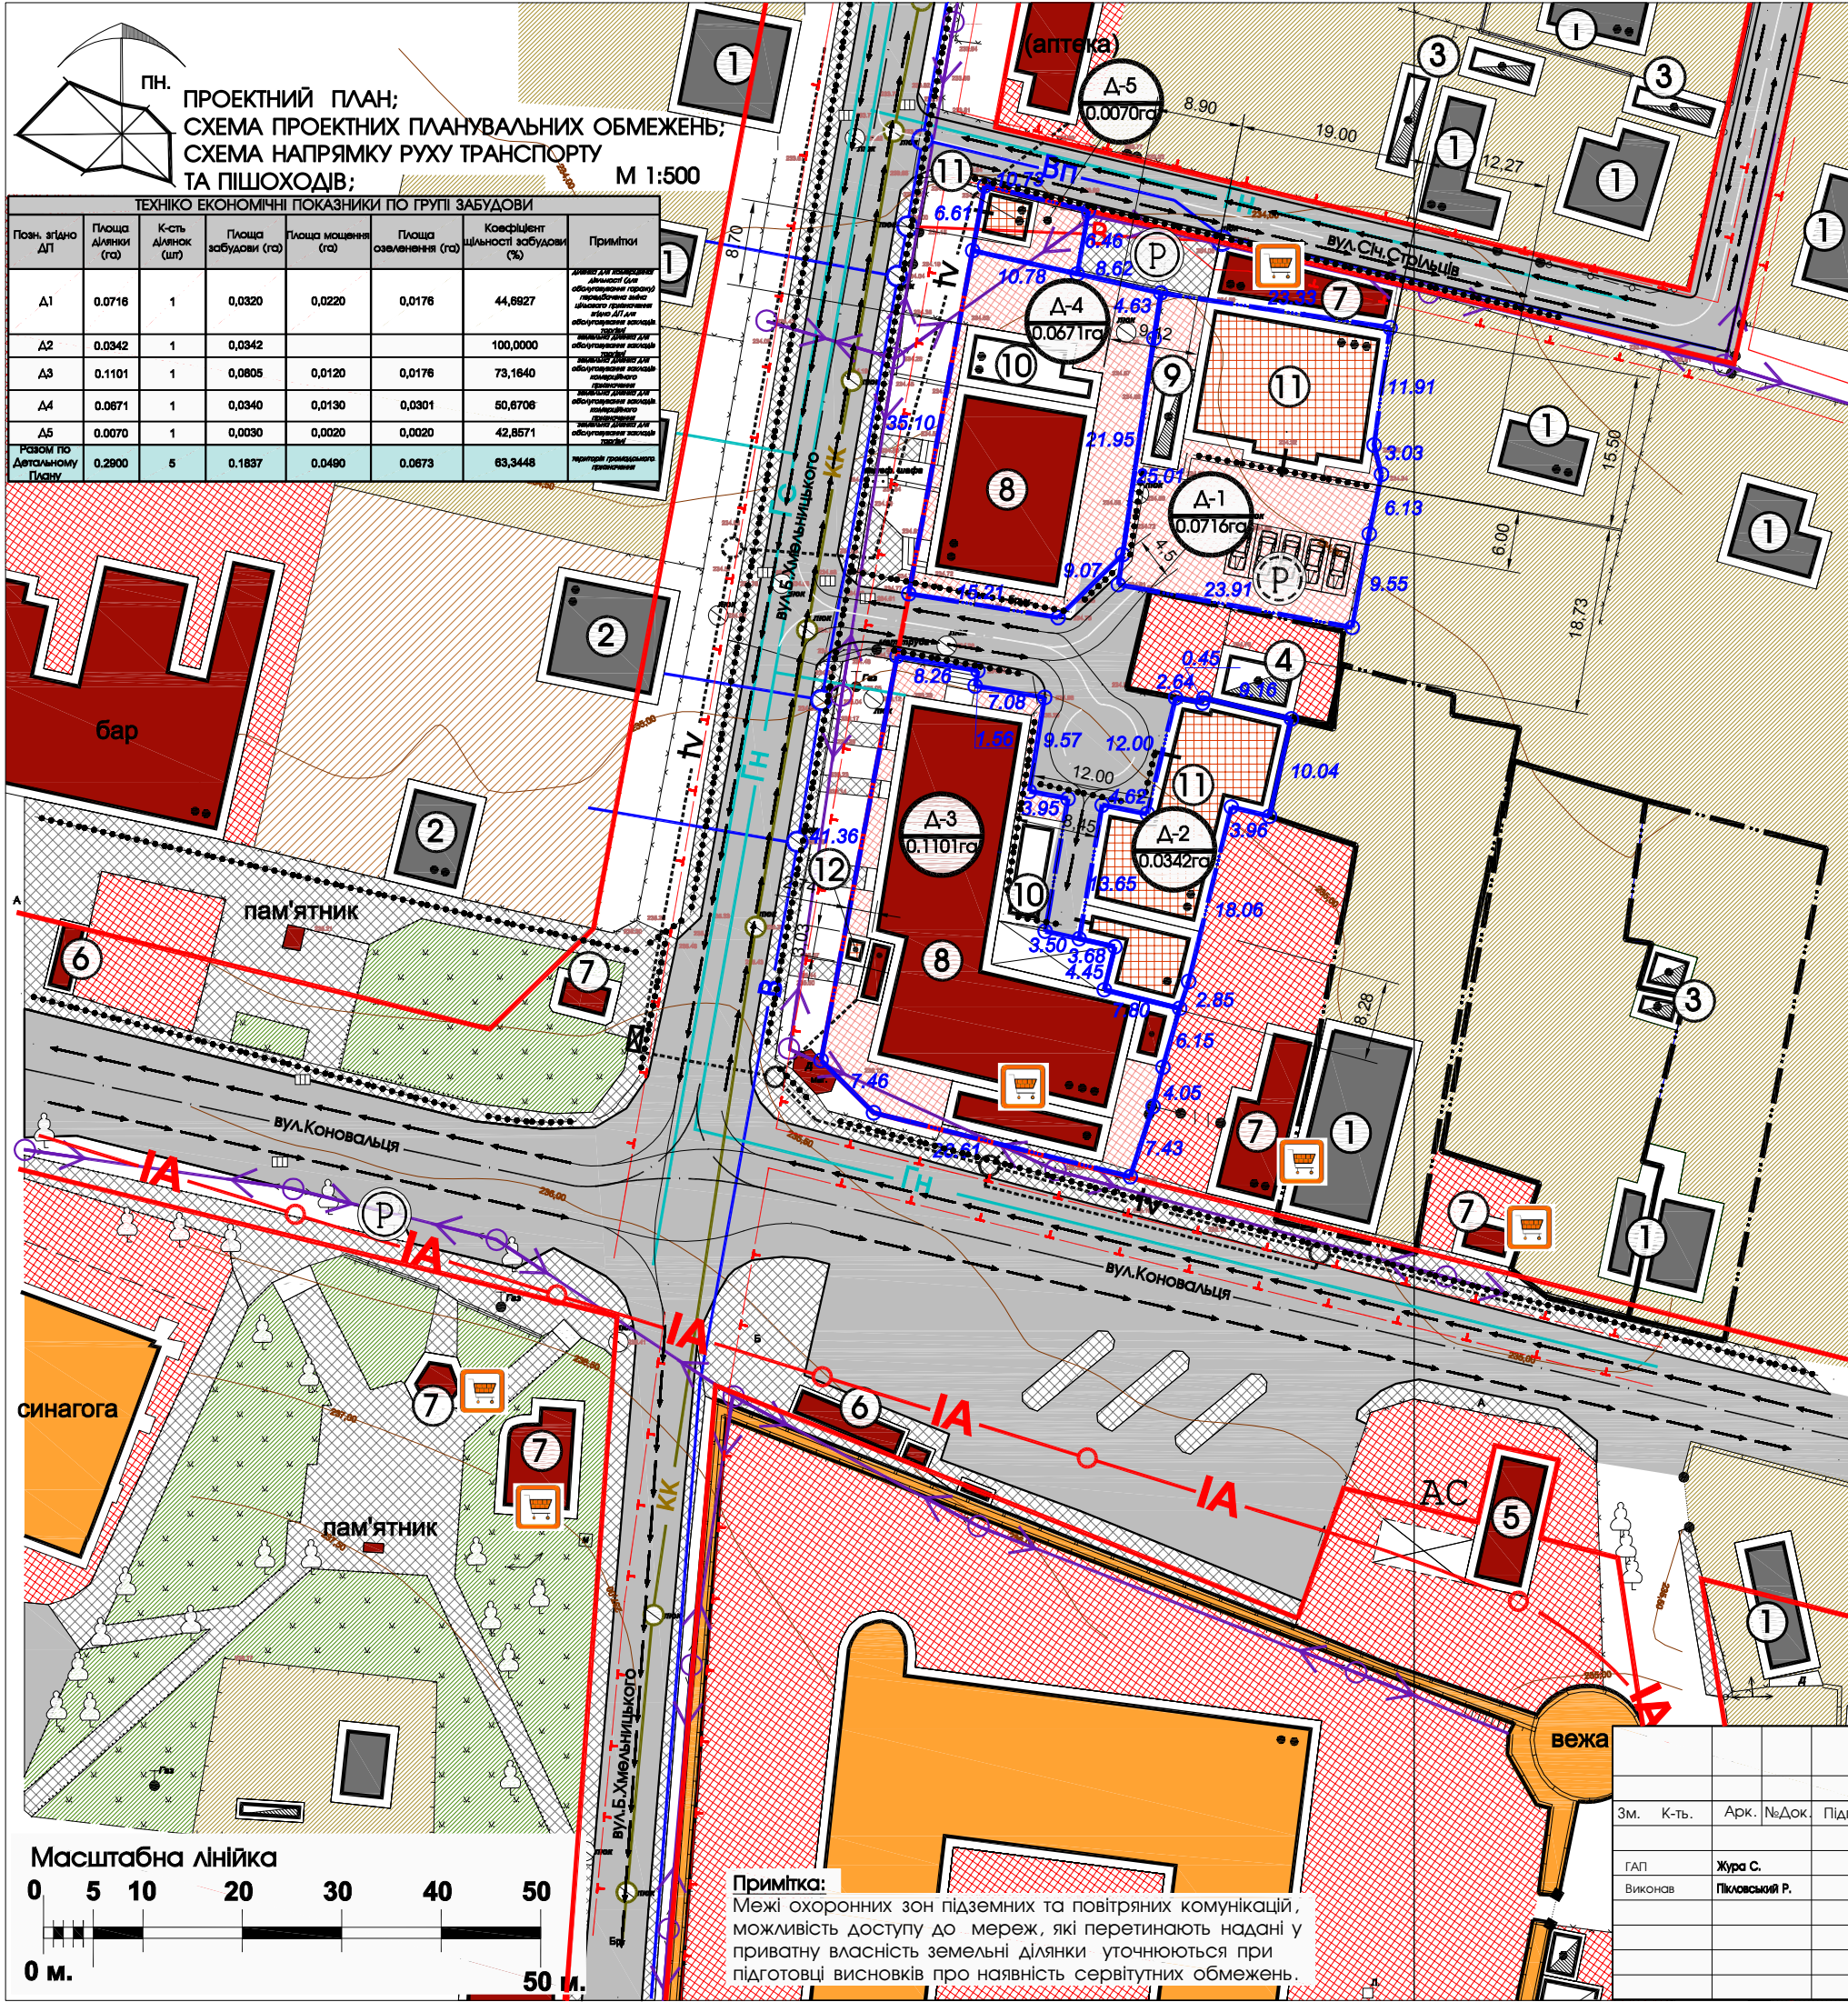

ПН. ПРОЕКТНИЙ ПЛАН;
СХЕМА ПРОЕКТНИХ ПЛАНУВАЛЬНИХ ОБМЕЖЕНЬ;
СХЕМА НАПРЯМКУ РУХУ ТРАНСПОРТУ
ТА ПІШОХОДІВ;
М 1:500

ТЕХНІКО ЕКОНОМІЧНІ ПОКАЗНИКИ ПО ГРУПІ ЗАБУДОВИ

Позн. згідно ДП	Площа ділянки (га)	К-сть ділянок (шт)	Площа забудови (га)	Площа озеленення (га)	Площа озеленення (га)	Коефіцієнт щільності забудови (%)	Примітки
A1	0.0716	1	0.0320	0.0220	0.0176	44,8927	Земельна ділянка для розміщення об'єкта (будівля) згідно з проектом, який є частиною проекту, що розробляється.
A2	0.0342	1	0.0342			100,0000	Земельна ділянка для розміщення об'єкта (будівля) згідно з проектом, який є частиною проекту, що розробляється.
A3	0.1101	1	0.0805	0.0120	0.0176	73,1640	Земельна ділянка для розміщення об'єкта (будівля) згідно з проектом, який є частиною проекту, що розробляється.
A4	0.0671	1	0.0340	0.0130	0.0301	50,8706	Земельна ділянка для розміщення об'єкта (будівля) згідно з проектом, який є частиною проекту, що розробляється.
A5	0.0070	1	0.0030	0.0020	0.0020	42,8571	Земельна ділянка для розміщення об'єкта (будівля) згідно з проектом, який є частиною проекту, що розробляється.
разом по Детальному Плану	0.2900	5	0.1857	0.0490	0.0673	63,3448	Земельна ділянка для розміщення об'єкта (будівля) згідно з проектом, який є частиною проекту, що розробляється.

ЕКСПЛІКАЦІЯ БУДІВЕЛЬ І СПОРУД		
№ п/п	Назва	Примітки
1	Індивідуальний житловий будинок	Існуюче
2	Багатоквартирний житловий будинок	Існуюче
3	Нежитлова будівля	Існуюче
4	Гараж	Існуюче
5	Автостанція	Існуюче
6	МАФ	Існуюче
7	Магазин	Існуюче
8	Будівля комерційного призначення	Існуюче
9	Тимчасова некапітальна споруда	Існуюче
10	Самочинно збудована будівля	Існуюче
11	Будівля комерційного призначення	проект
12	Прибудова торгового приміщення	проект

УМОВНІ ПОЗНАЧЕННЯ		Примітки
	межа проекрованої ділянки	проект
	земельні ділянки що у власності	існуюче
	територія житлової забудови	існуюче
	територія багатоквартирної житлової забудови	існуюче
	територія громадської, комерційної забудови	існуюче
	територія громадської, комерційної забудови	існуюче
	зелена зона	існуюче
	житлова будівля	існуюче
	громадська будівля	існуюче
	громадська будівля	проект
	нежитлова будівля	існуюче
	пам'ятка архітектури	існуюче
	самочинно збудована будівля	існуюче
	житлова вулиця в червоних лініях з асфальтним покриттям	проект
	тротуар та пішохідні доріжки	існуюче
	напрямок руху пішоходів	проект
	напрямок руху транспорту	проект
	паркінг	існуюче
	паркінг	проект

ІНЖЕНЕРНІ МЕРЕЖІ І СПОРУДИ		Примітки
	ЛЕП 0.4 кВ СІП кабель	повітряні лінії електропередач передбачається заміна незішлогованого кабелю СІП кабелем
	Гн	газ низького тиску
	Гс	газ середнього тиску
	КК	самопливна каналізаційна мережа
	В	водопровід
	ІВ	кабельна каналізація телефонного зв'язку
	Вп	водопровід
	В	водопровід, який переноситься
	ІА	межі державного історико-архітектурного заповідника у м.Жовква
	ІА	охоронна зона ЛЕП-0.4кВ-2м., газ низького тиску-2м., газ середнього тиску-4м., самопливна каналізаційна мережа -3м., водопровід-3м.



Примітка:
Межі охоронних зон підземних та повітряних комунікацій, можливість доступу до мереж, які перетинають надані у приватну власність земельні ділянки уточнюються при підготовці висновків про наявність сервітутних обмежень.

Замовник : Жовківська міська рада						2019		
Детальний план території земельної ділянки по вул.Б.Хмельницького, 10 в м.Жовкві								
Зм.	К-ть.	Арк.	№Док.	Підпис	Дата			
ГАП	Жура С.							
Виконав	Пілюсевич Р.							
Детальний план території						Стадія	Аркуш	Аркушів
						ДПТ	3	4
Проектний план ; Схема проектних планувальних обмежень; Схема напрямку руху транспорту та пішоходів.						ФОП Півторацький Тарас Михайлович		