


ВИКОПИЮВАННЯ З ГЕНПЛАНУ м.ЖОВКВА
М 1:5000

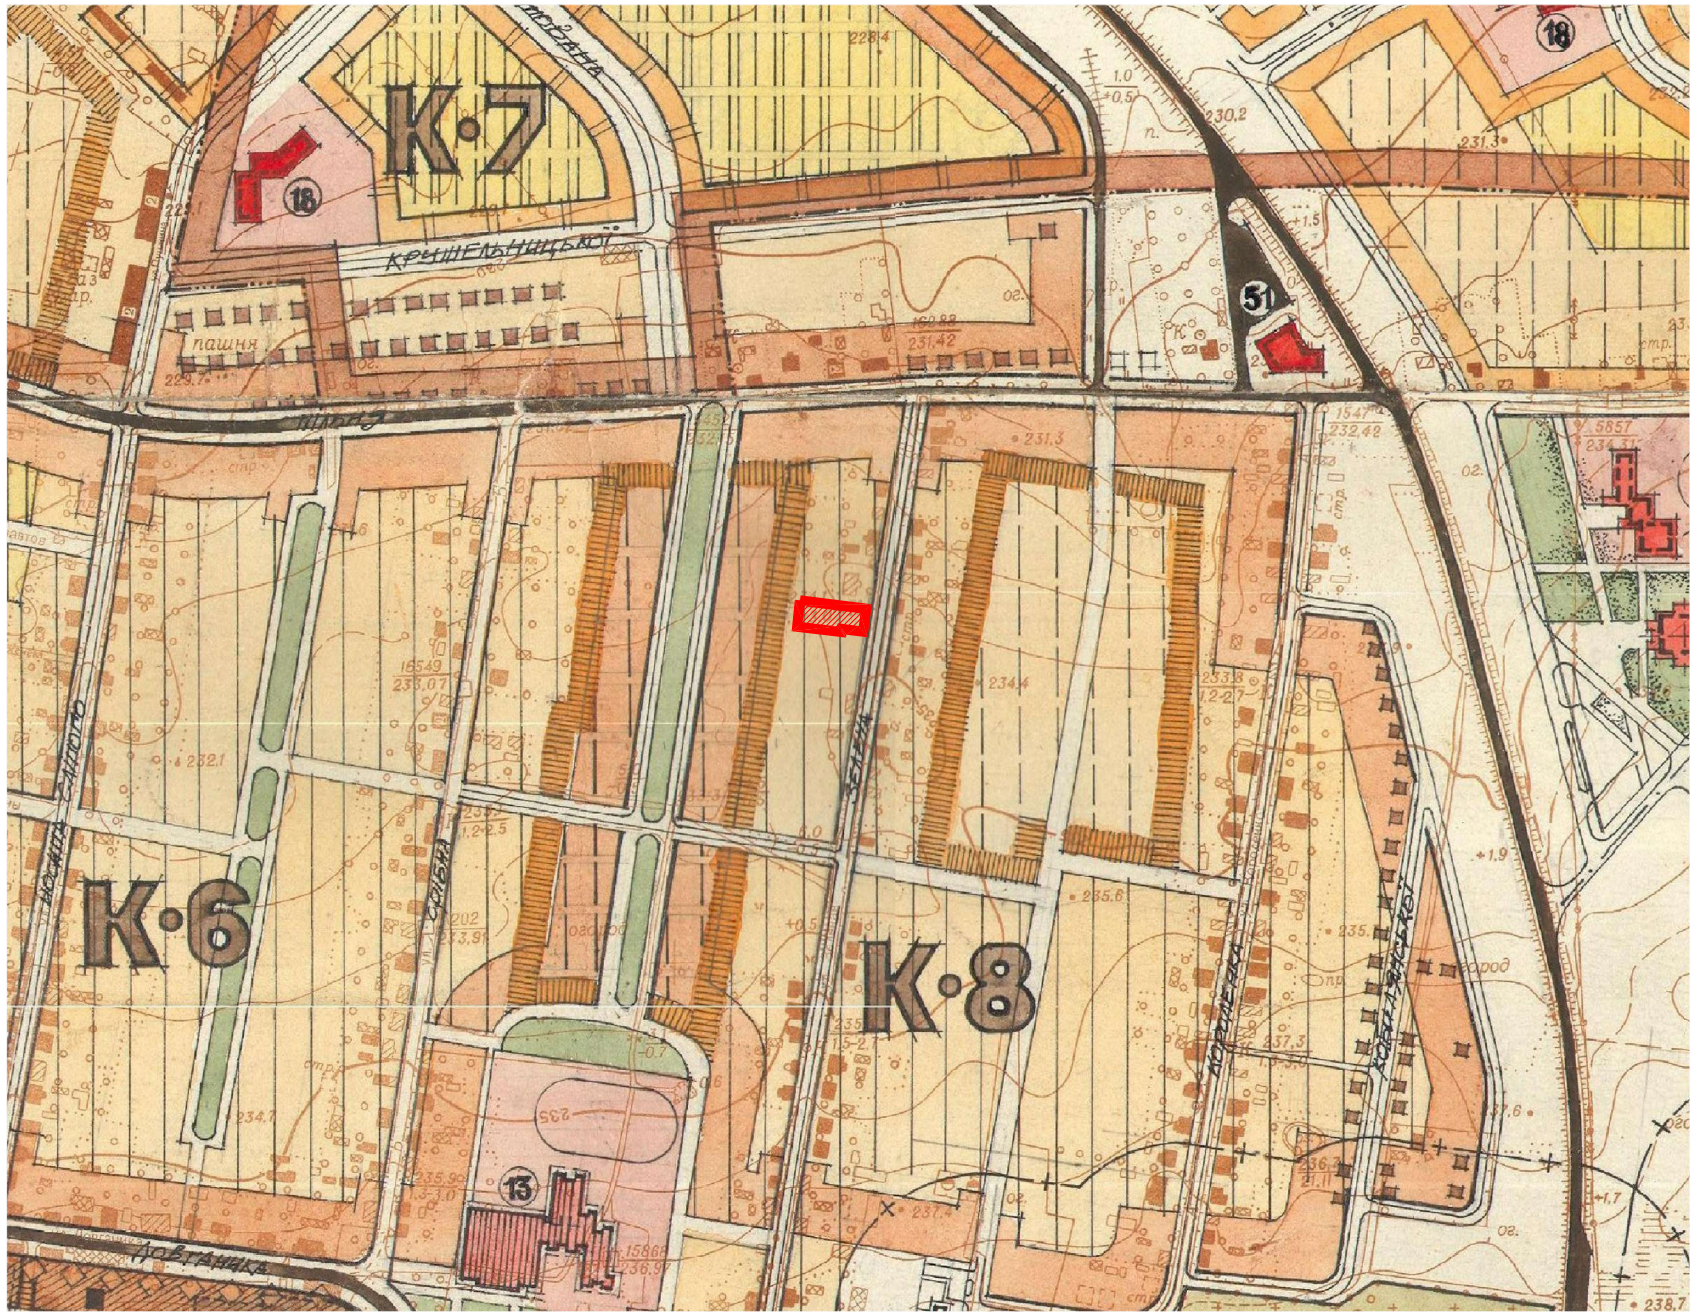

ВИКОПИЮВАННЯ З ПУБЛІЧНОЇ КАДАСТРОВОЇ КАРТИ



СХЕМА РОЗТАШУВАННЯ ТЕРИТОРІЇ У ПЛАНУВАЛЬНІЙ
СТРУКТУРІ НАСЕЛЕНОГО ПУНКТУ




УМОВНІ ПОЗНАЧЕННЯ:




територія детального плану житлової забудови

						Замовник : Жовківська міська рада	2019
Зм.	К-ть.	Арк.	№Док.	Підпис	Дата	Детальний план території земельної ділянки по вул.Зелена,37 в м.Жовкві,Львівської обл.	
ГАП	Жура С.					Детальний план території	Стадія
Виконав	Піковський Р.						Аркуш
						Викопіювання з генплану м.Жовкві; Схема розміщення проекрованої ділянки; Викопіювання з публічної кадастрової карти.	Аркушів
							ДПТ
							1
							4
							ФОП Півторацький Тарас Михайлович

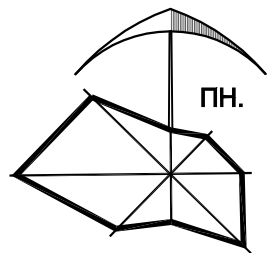

Існуючий стан,
СХЕМА ІСНУЮЧИХ ПЛАНУВАЛЬНИХ ОБМЕЖЕНЬ
М 1:1000

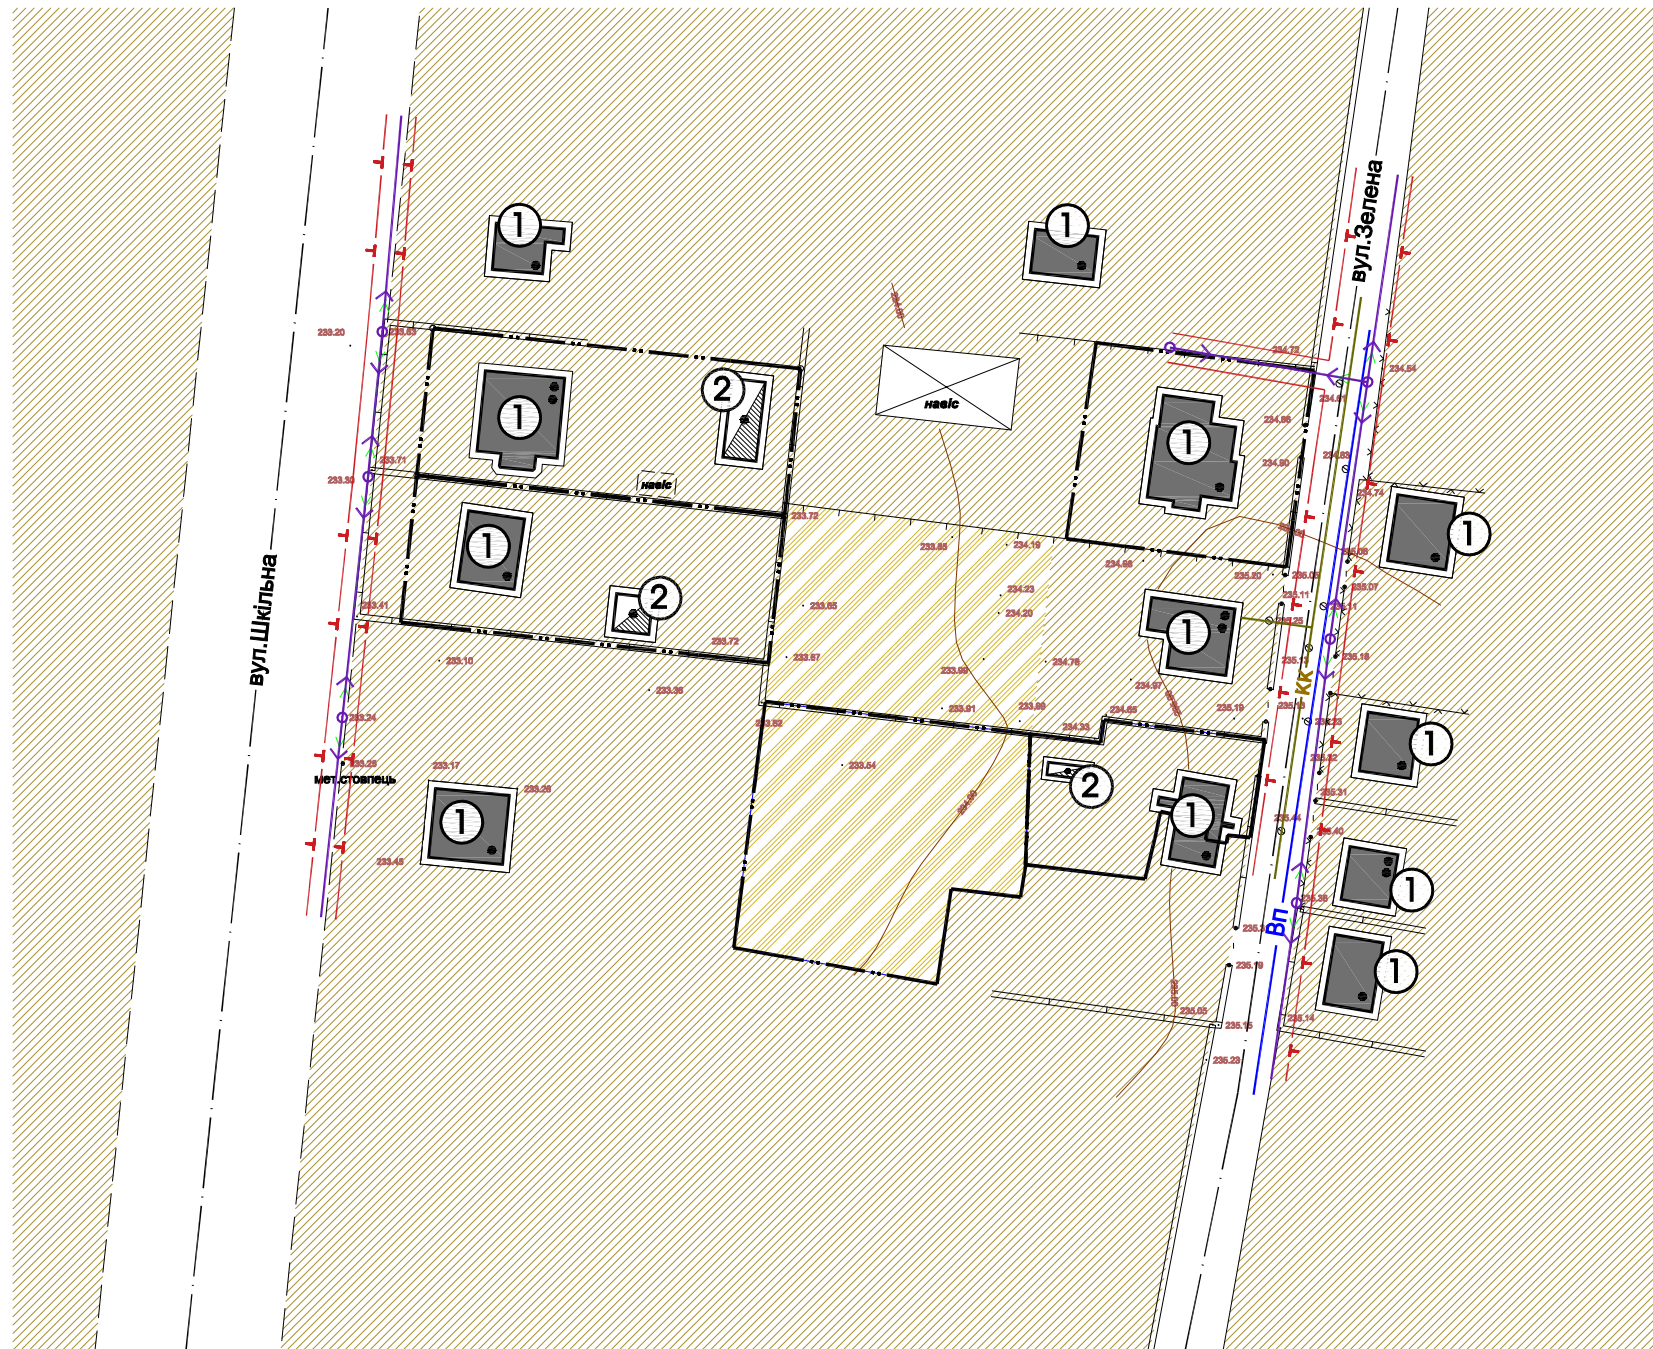


ЕКСПЛІКАЦІЯ БУДІВЕЛЬ І СПОРУД		
№ п/п	Назва	Примітки
①	Індивідуальний житловий будинок	Існуюче
②	Нежитлова будівля	Існуюче

УМОВНІ ПОЗНАЧЕННЯ		Примітки
---	земельні ділянки що у власності	існуюче
	територія житлової забудови	існуюче
	територія сільськогосподарського використання	існуюче
	житлова будівля	існуюче
	нежитлова будівля	існуюче


ІНЖЕНЕРНІ МЕРЕЖІ І СПОРУДИ		Примітки
ЛЕП 0.4 кВ	повітряні лінії електропередач	існуюче
Вп	водопровід	існуюче
	самопливна каналізаційна мережа	існуюче
	охоронна зона ЛЕП-0.4кВ-2м., водопровід-3м., каналізація - 3м.	існуюче

Примітка:
Межі охоронних зон підземних та повітряних комунікацій, можливість доступу до мереж, які перетинають надані у приватну власність земельні ділянки уточнюються при підготовці висновків про наявність сервітутних обмежень.


Масштабна лінійка

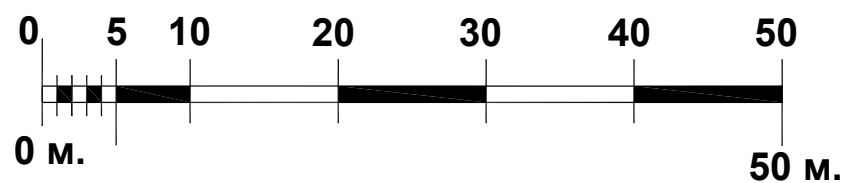

						Замовник : Жовківська міська рада			2019			
						Детальний план території земельної ділянки по вул.Зелена,37 в м.Жовкві,Львівської обл.						
Зм.	К-ть.	Арк.	№Док.	Підпис	Дата	Детальний план території			Стадія	Аркуш	Аркуші	
									ДПТ	2	4	
ГАП	Жура С.					Існуючий стан ; Схема Існуючих планувальних обмежень.				ФОП Півторацьки Тарас Михайлович		
Виконав	Піковський Р.											

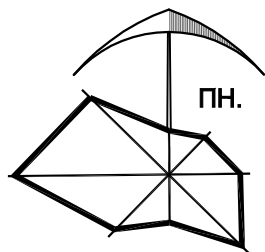

ПРОЕКТНИЙ ПЛАН;
СХЕМА ПРОЕКТНИХ ПЛАНУВАЛЬНИХ ОБМЕЖЕНЬ;
СХЕМА НАПРЯМКУ ТРАНСПОРТУ ТА ПІШОХОДІВ. М 1:1000

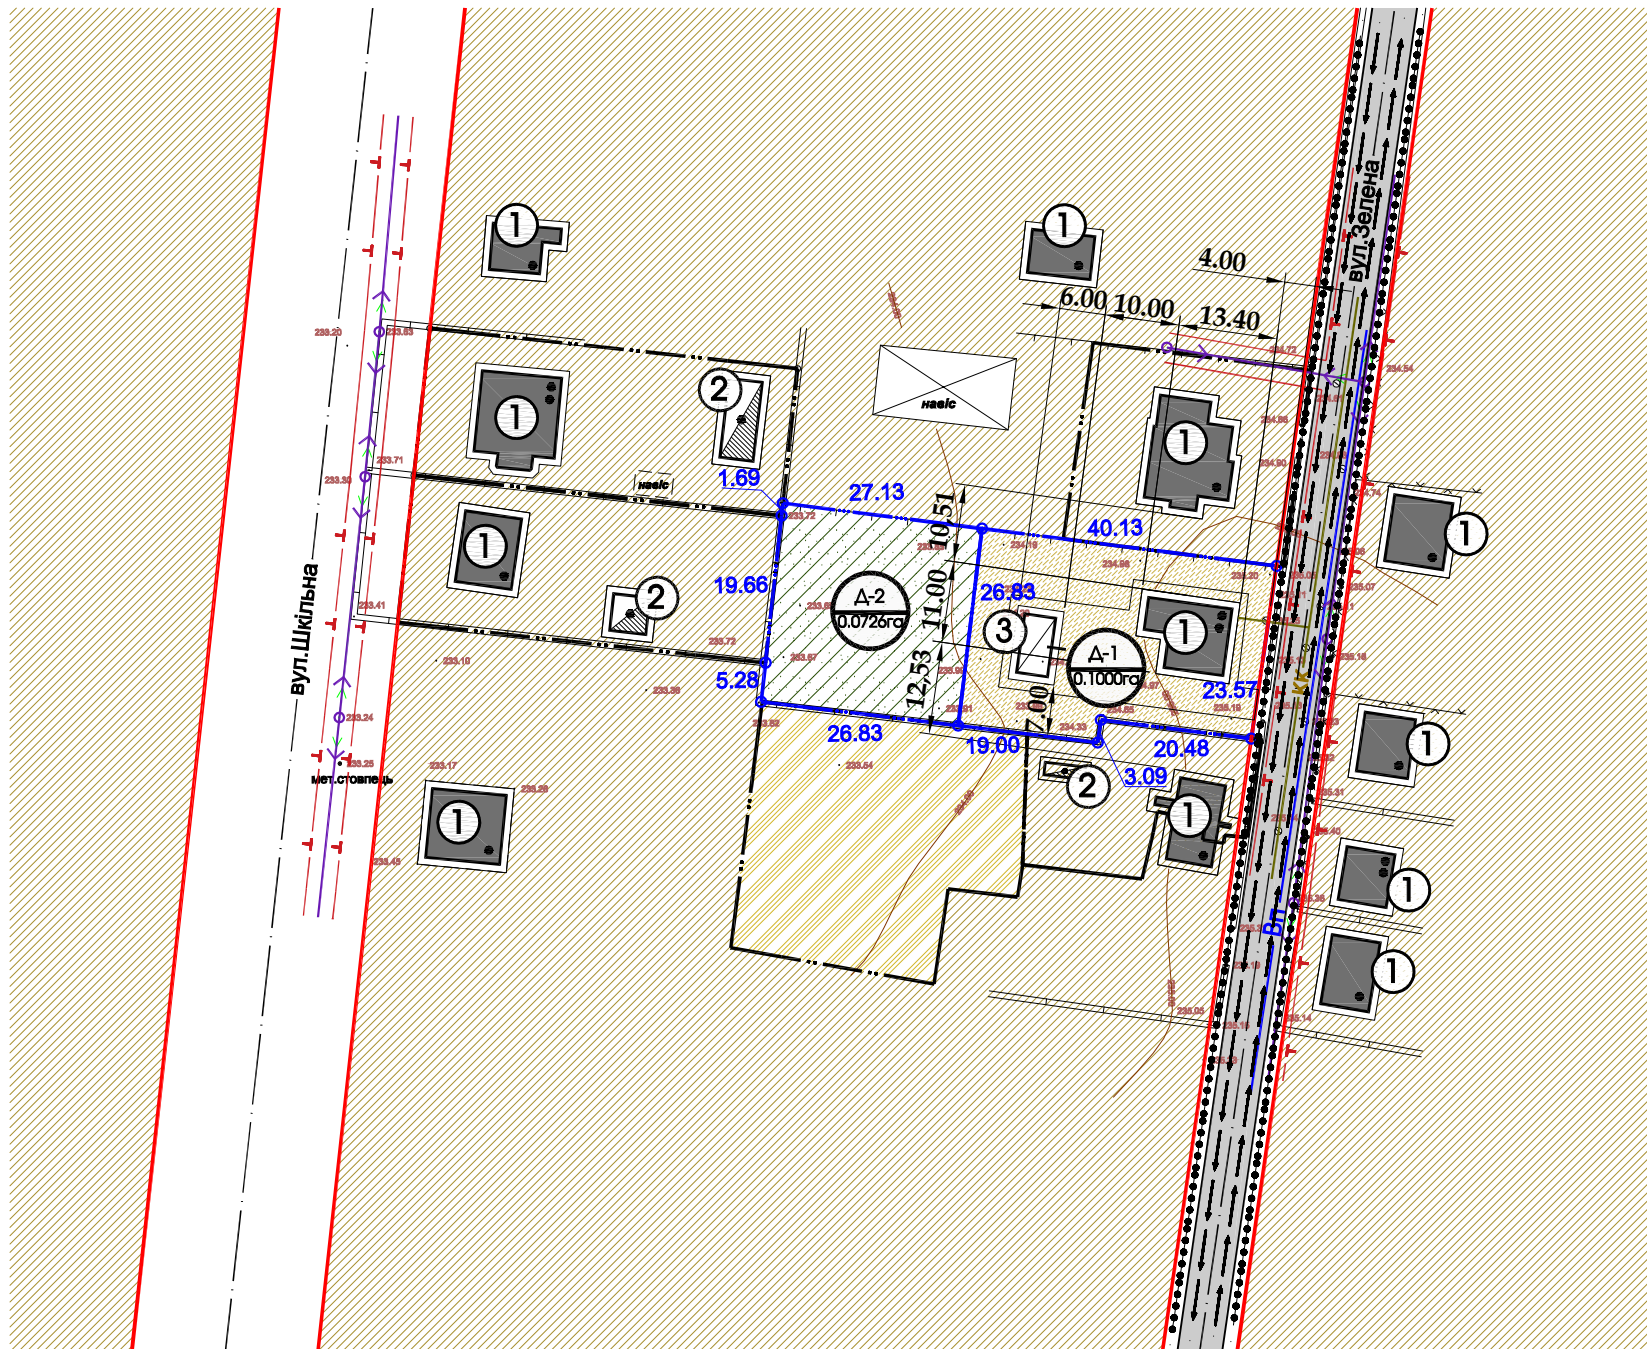


ЕКСПЛІКАЦІЯ БУДІВЕЛЬ І СПОРУД		
№ п/п	Назва	Примітки
①	Індивідуальний житловий будинок	Існуюче
②	Нежитлова будівля	Існуюче
③	Господарська будівля	Проект

ТЕХНІКО ЕКОНОМІЧНІ ПОКАЗНИКИ ПРОЕКТОВАНИХ ДІЛЯНОК							
Позн. згідно ДП	Площа ділянки (га)	К-сть ділянок (шт)	Площа забудови однієї ділянки (га)	Площа мощення однієї ділянки (га)	Площа озеленення однієї ділянки (га)	Коефіцієнт щільності забудови однієї ділянки (%)	Примітки
Д1	0.1000	1	0.0190	0.0290	0.0520	19,0000	для садибної забудови
Д2	0.0726	1	—	—	0.0965	—	для індивідуального садівництва
Разом територія ДП	0.1726	2	0,0190	0,0290	0.1485	11,0000	

УМОВНІ ПОЗНАЧЕННЯ		Примітки
— — — — —	межа проекрованої ділянки	проект
— — — — —	земельні ділянки що у власності	існуюче
[Pattern]	територія житлової забудови	існуюче
[Pattern]	територія житлової забудови	проект
[Pattern]	територія індивідуального садівництва	проект
[Pattern]	територія сільськогосподарського використання	існуюче
[Symbol]	житлова будівля	існуюче
[Symbol]	нежитлова будівля	існуюче
[Symbol]	господарська будівля	проект
[Symbol]	житлова вулиця в червоних лініях з твердим покриттям	проект
[Symbol]	напрямок руху пішоходів	проект
[Symbol]	напрямок руху транспорту	проект

ІНЖЕНЕРНІ МЕРЕЖІ І СПОРУДИ		Примітки
ЛЕП 0.4 кВ	повітряні лінії електропередач	існуюче
Вп	водопровід	існуюче
[Symbol]	самопливна каналізаційна мережа	існуюче
[Symbol]	охоронна зона ЛЕП-0.4кВ-2м., водопровід-3м., каналізація - 3м.	існуюче

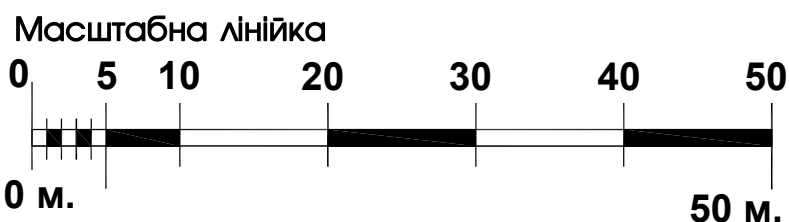

Примітка:
Межі охоронних зон підземних та повітряних комунікацій, можливість доступу до мереж, які перетинають надані у приватну власність земельні ділянки уточнюються при підготовці висновків про наявність сервітутних обмежень.

						Замовник : Жовківська міська рада			2019			
						Детальний план території земельної ділянки по вул.Зелена,37 в м.Жовкві,Львівської обл.						
Зм.	К-ть.	Арк.	№Док.	Підпис	Дата	Детальний план території			Стадія	Аркуш	Аркуші	
									ДПТ	3	4	
ГАП	Жура С.					Проектний план ; Схема проектних планувальних обмежень; Схема напрямку руху транспорту та пішоходів.				ФОП Півторацьки Тарас Михайлович		
Виконав	Піковський Р.											