


ВИКОПІЮВАННЯ З ГЕНПЛАНУ м.ЖОВКВА
М 1:5000

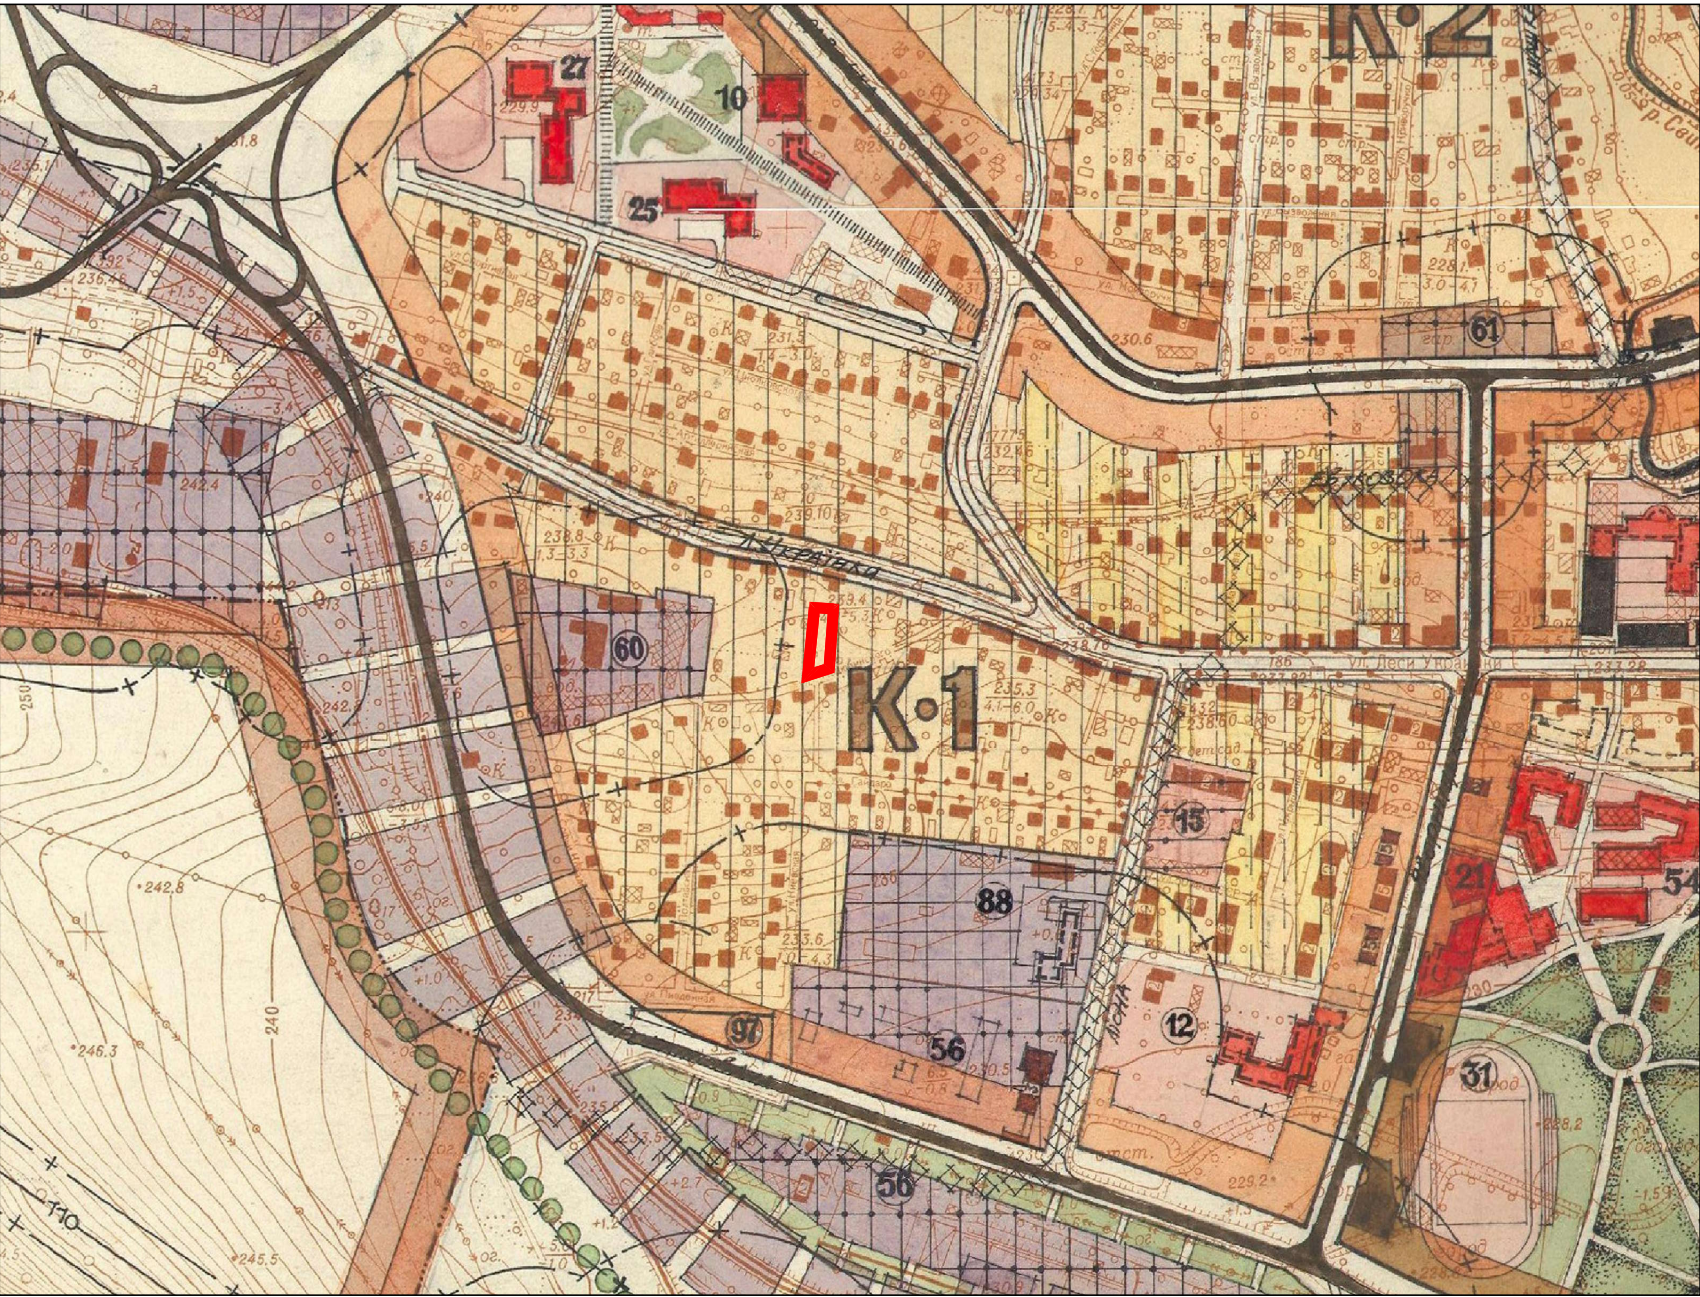

ВИКОПІЮВАННЯ З ПУБЛІЧНОЇ КАДАСТРОВОЇ КАРТИ



СХЕМА РОЗТАШУВАННЯ ТЕРИТОРІЇ У ПЛАНУВАЛЬНІЙ
СТРУКТУРІ НАСЕЛЕНОГО ПУНКТУ




УМОВНІ ПОЗНАЧЕННЯ:




територія Детального Плану

						Замовник : Жовківська міська рада	2020
Зм.	К-ть.	Арк.	№Док.	Підпис	Дата	Детальний план території земельної ділянки по вул.Коцюбинського,2а в м.Жовкві,Львівської обл.	
ГАП	Жура С.					Детальний план території	Стадія
Виконав	Піковський Р.						Аркуш
							Аркушів
						Викопіювання з генплану м.Жовкві; Схема розміщення проектованої ділянки; Викопіювання з публічної кадастрової карти.	ДПТ
							1
							4
							ФОП Півторацький Тарас Михайлович

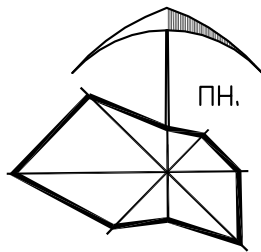

Існуючий стан,
СХЕМА ПЛАНУВАЛЬНИХ ОБМЕЖЕНЬ
М 1:1000

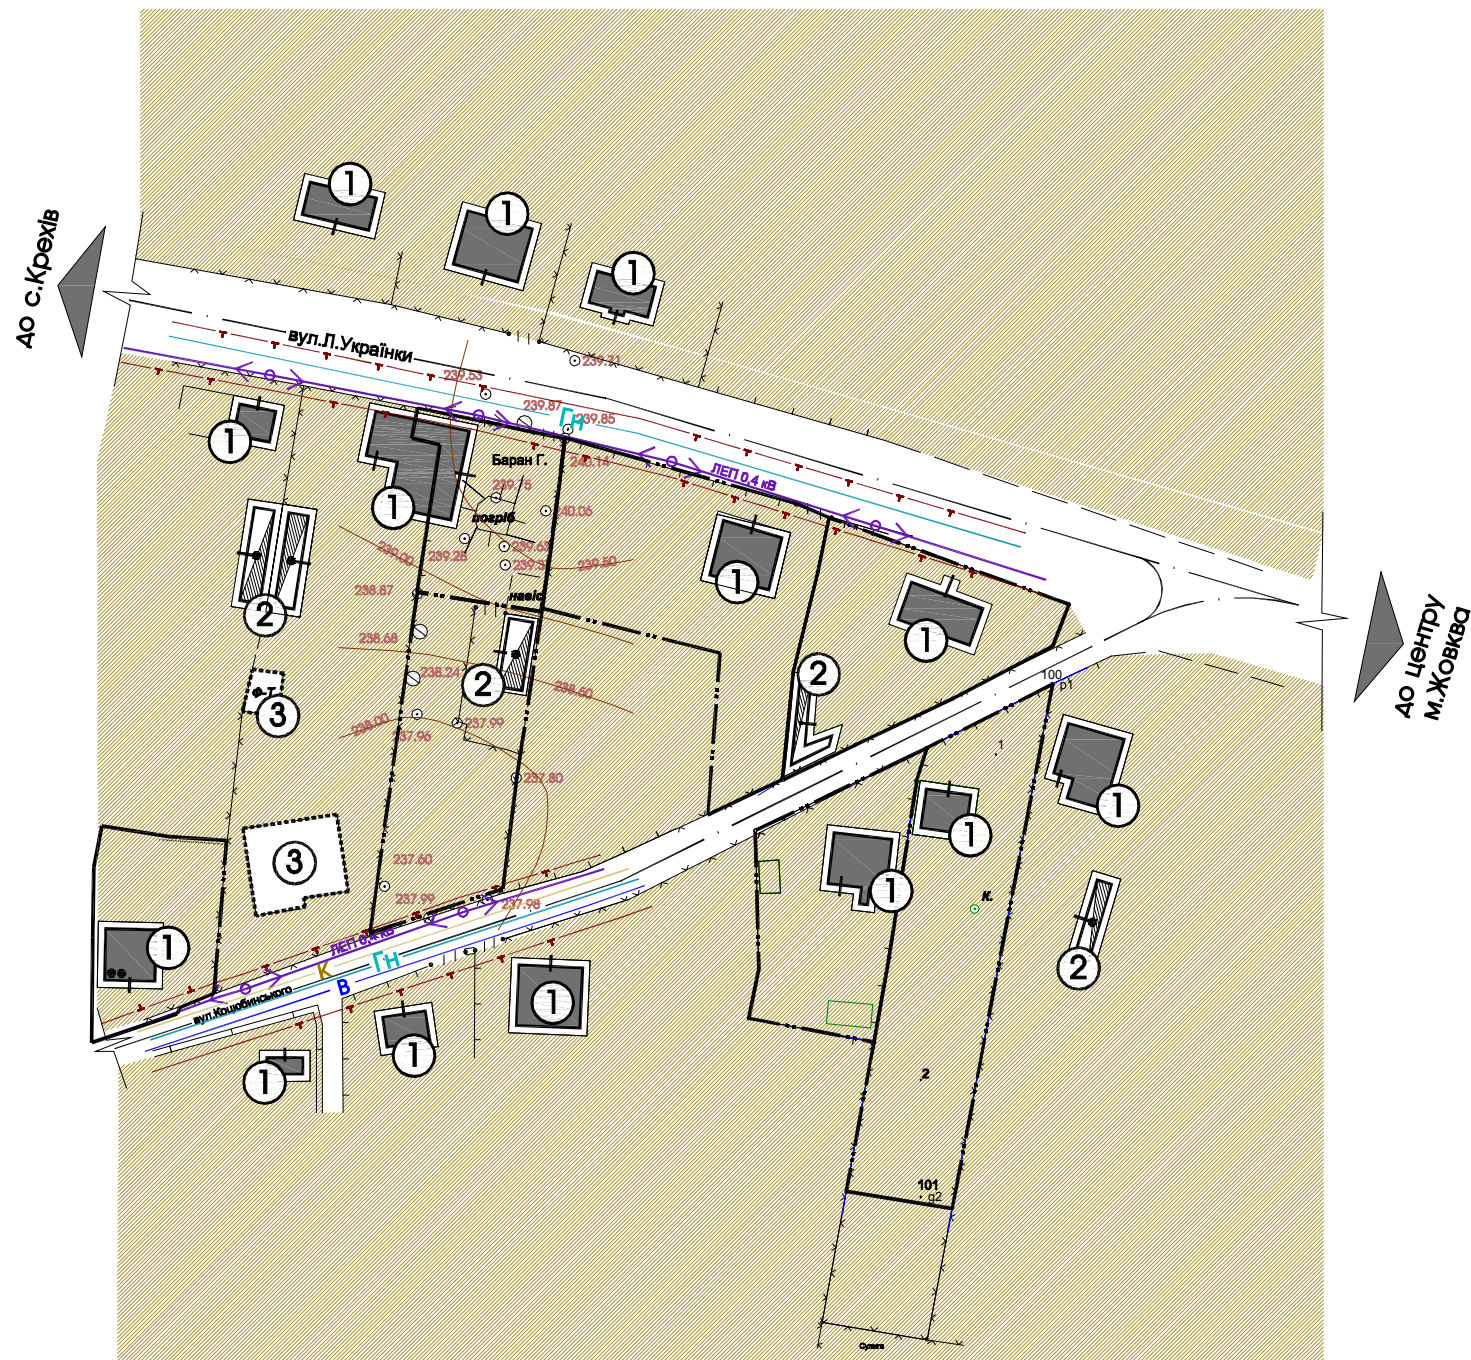


ЕКСПЛІКАЦІЯ БУДІВЕЛЬ І СПОРУД		
№ п/п	Назва	Примітки
①	Індивідуальний житловий будинок	Існуюче
②	Нежитлова будівля	Існуюче
③	Фундамент	Існуюче

УМОВНІ ПОЗНАЧЕННЯ		Примітки
---	земельні ділянки що у власності	існуюче
	територія житлової забудови	існуюче
	житлова будівля	існуюче
	нежитлова будівля	існуюче
	фундамент	існуюче


ІНЖЕНЕРНІ МЕРЕЖІ І СПОРУДИ		Примітки
ЛЕП 0.4 кВ	повітряні лінії електропередач	існуюче
Гн	газ середнього тиску	існуюче
В	центральний водопровід	існуюче
К	самопливна каналізаційна мережа	існуюче
	охоронна зона ЛЕП-0.4кВ-2м., газ низького тиску-2м., водопровід-3м., каналізація-3м.	існуюче



Замовник : Жовківська міська рада						2020		
Зм.						Детальний план території земельної ділянки по вул.Коцюбинського,2а в м.Жовкві,Львівської обл.		
К-ть								
Арк.								
№Док.								
Підпис								
Дата								
ГАП						Детальний план території		
Виконав						Пішовський Р.		
						План існуючого використання території; Схема існуючих планувальних обмежень.		
						ФОП Півторацький Тарас Михайлович		

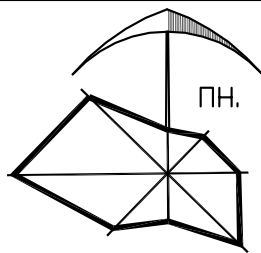

ПРОЕКТНИЙ ПЛАН;
СХЕМА ПРОЕКТНИХ ПЛАНУВАЛЬНИХ ОБМЕЖЕНЬ;
М 1:1000

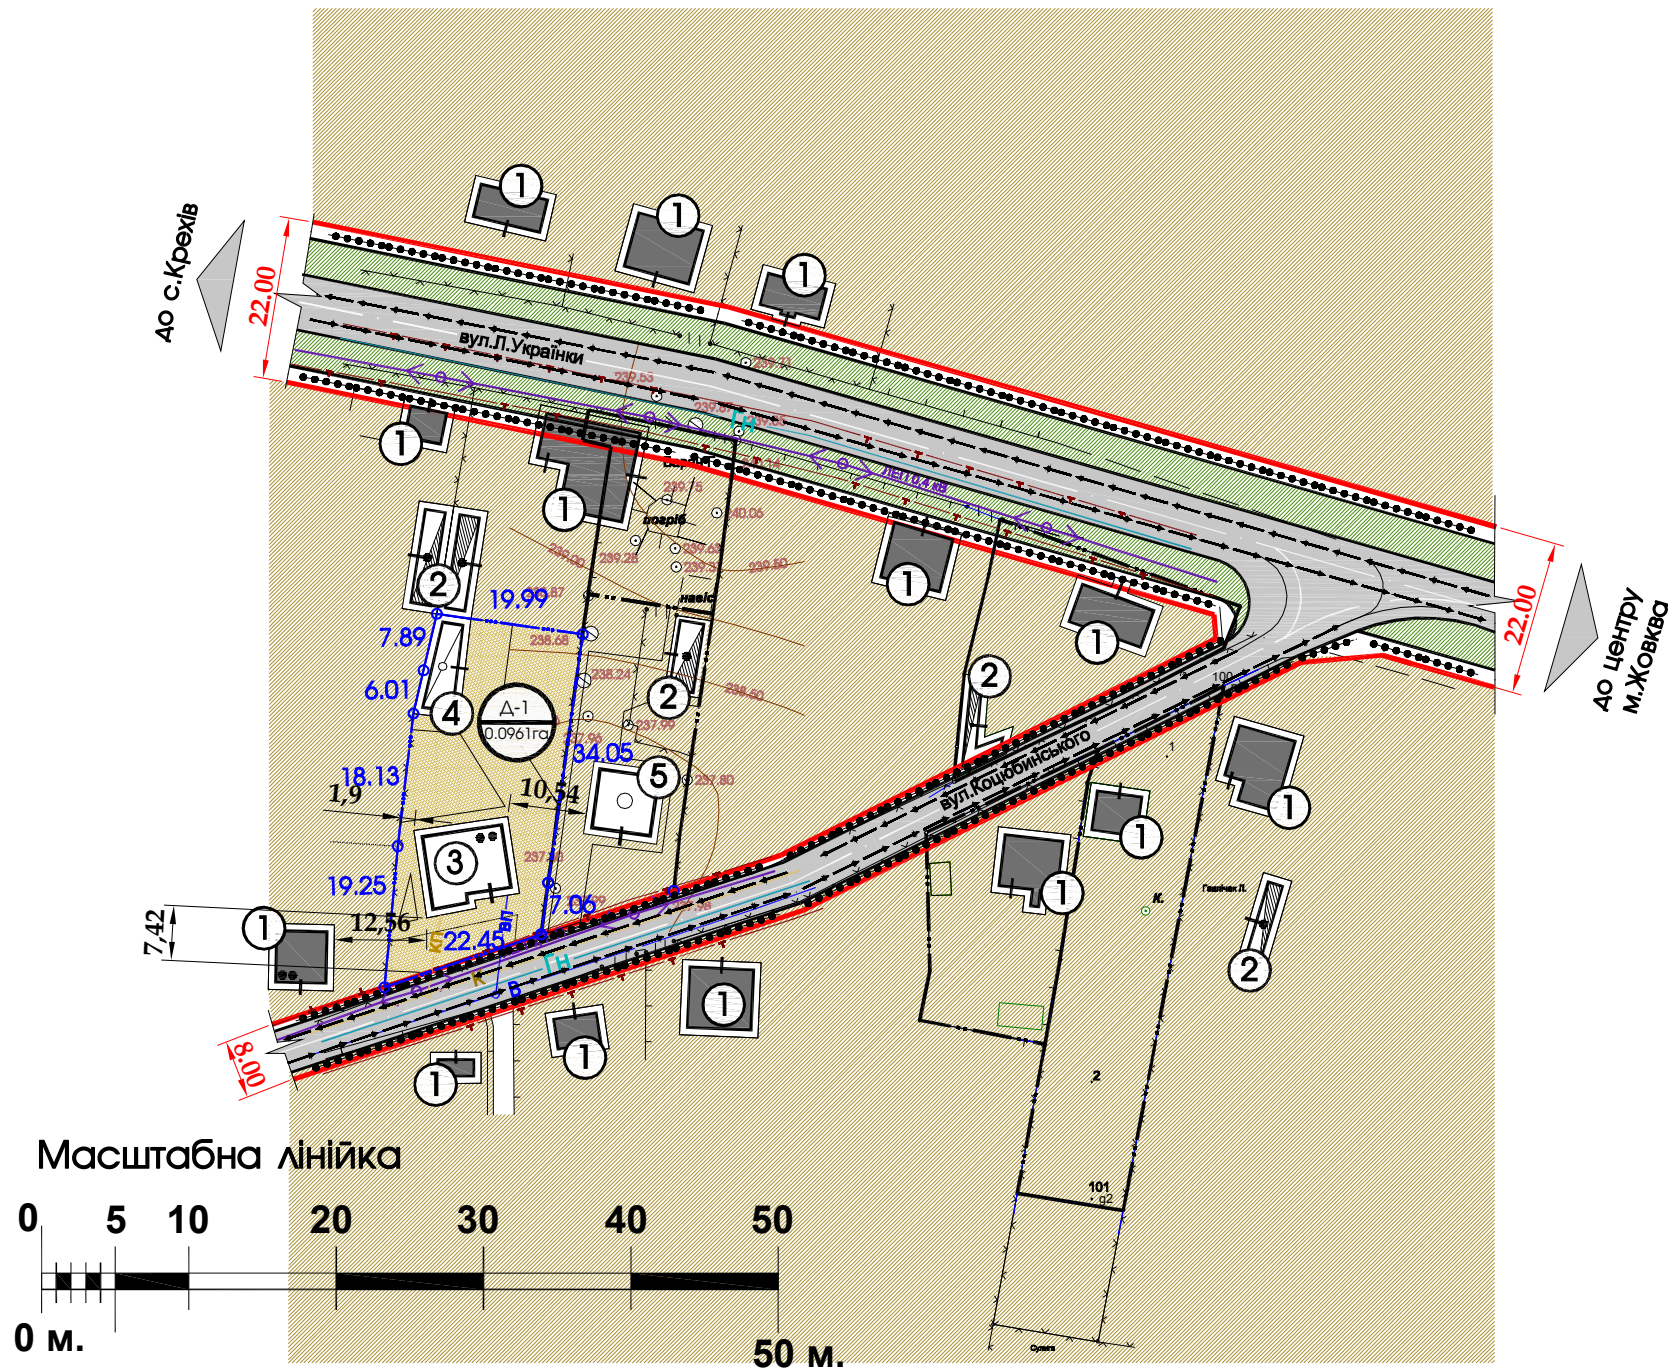

ІНЖЕНЕРНІ МЕРЕЖІ І СПОРУДИ		Примітки
ЛЕП 0.4 кВ	повітряні лінії електропередач	існуюче
Гн	газ низького тиску	існуюче
В	центральний водопровід	існуюче
К	самопливна каналізаційна мережа	існуюче
	охоронна зона ЛЕП-0.4кВ-2м., газ низького тиску-2м., водопровід-3м., каналізація-3м.	існуюче
Вп	водопровід	проект
Кп	самопливна каналізаційна мережа	проект

ЕКСПЛІКАЦІЯ БУДІВЕЛЬ І СПОРУД		
№ п/п	Назва	Примітки
①	Індивідуальний житловий будинок	Існуюче
②	Нежитлова будівля	Існуюче
③	Індивідуальний житловий будинок	Проект
④	Господарська будівля	Проект
⑤	Будівля проєктована раніше	Проект

ТЕХНІКО-ЕКОНОМІЧНІ ПОКАЗНИКИ		
№ п/п	Назва	Кількість
①	Площа земельної ділянки під житлову забудову згідно Д.П.	0,0961га.
②	Площа забудови	220 м ²
③	Коефіцієнт щільності забудови	23%
④	Площа мощення	350 м ²
⑤	Площа озеленення	391 м ²

УМОВНІ ПОЗНАЧЕННЯ		Примітки
	межа проєктованої ділянки	проект
	земельні ділянки що у власності, користуванні	існуюче
	територія житлової забудови	існуюче
	територія житлової забудови	проект
	зелена зона	проект
	житлова будівля	існуюче
	нежитлова будівля	існуюче
	житлова будівля	проект
	господарська будівля	проект
	житлова будівля	проектована раніше
	житлова вулиця в червоних лініях з твердим покриттям	проект
	напрямок руху пішоходів	проект
	напрямок руху транспорту	проект

Замовник : Жовківська міська рада						2020		
Зм.						Детальний план території земельної ділянки по вул.Коцюбинського,2а в м.Жовкві,Львівської обл.		
К-ть						Детальний план території		
Арк.						Стадія	Аркуш	Аркушів
№Док.						ДПТ	3	4
Підпис						Проектний план ; Схема проектних планувальних обмежень; Схема напрямку руху транспорту та пішоходів.		
Дата						ФОП Півторацький Тарас Михайлович		
ГАП								
Виконав								
Жура С.								
Піковський Р.								