


ВИКОПІЮВАННЯ З ГЕНПЛАНУ м.ЖОВКВА
М 1:5000

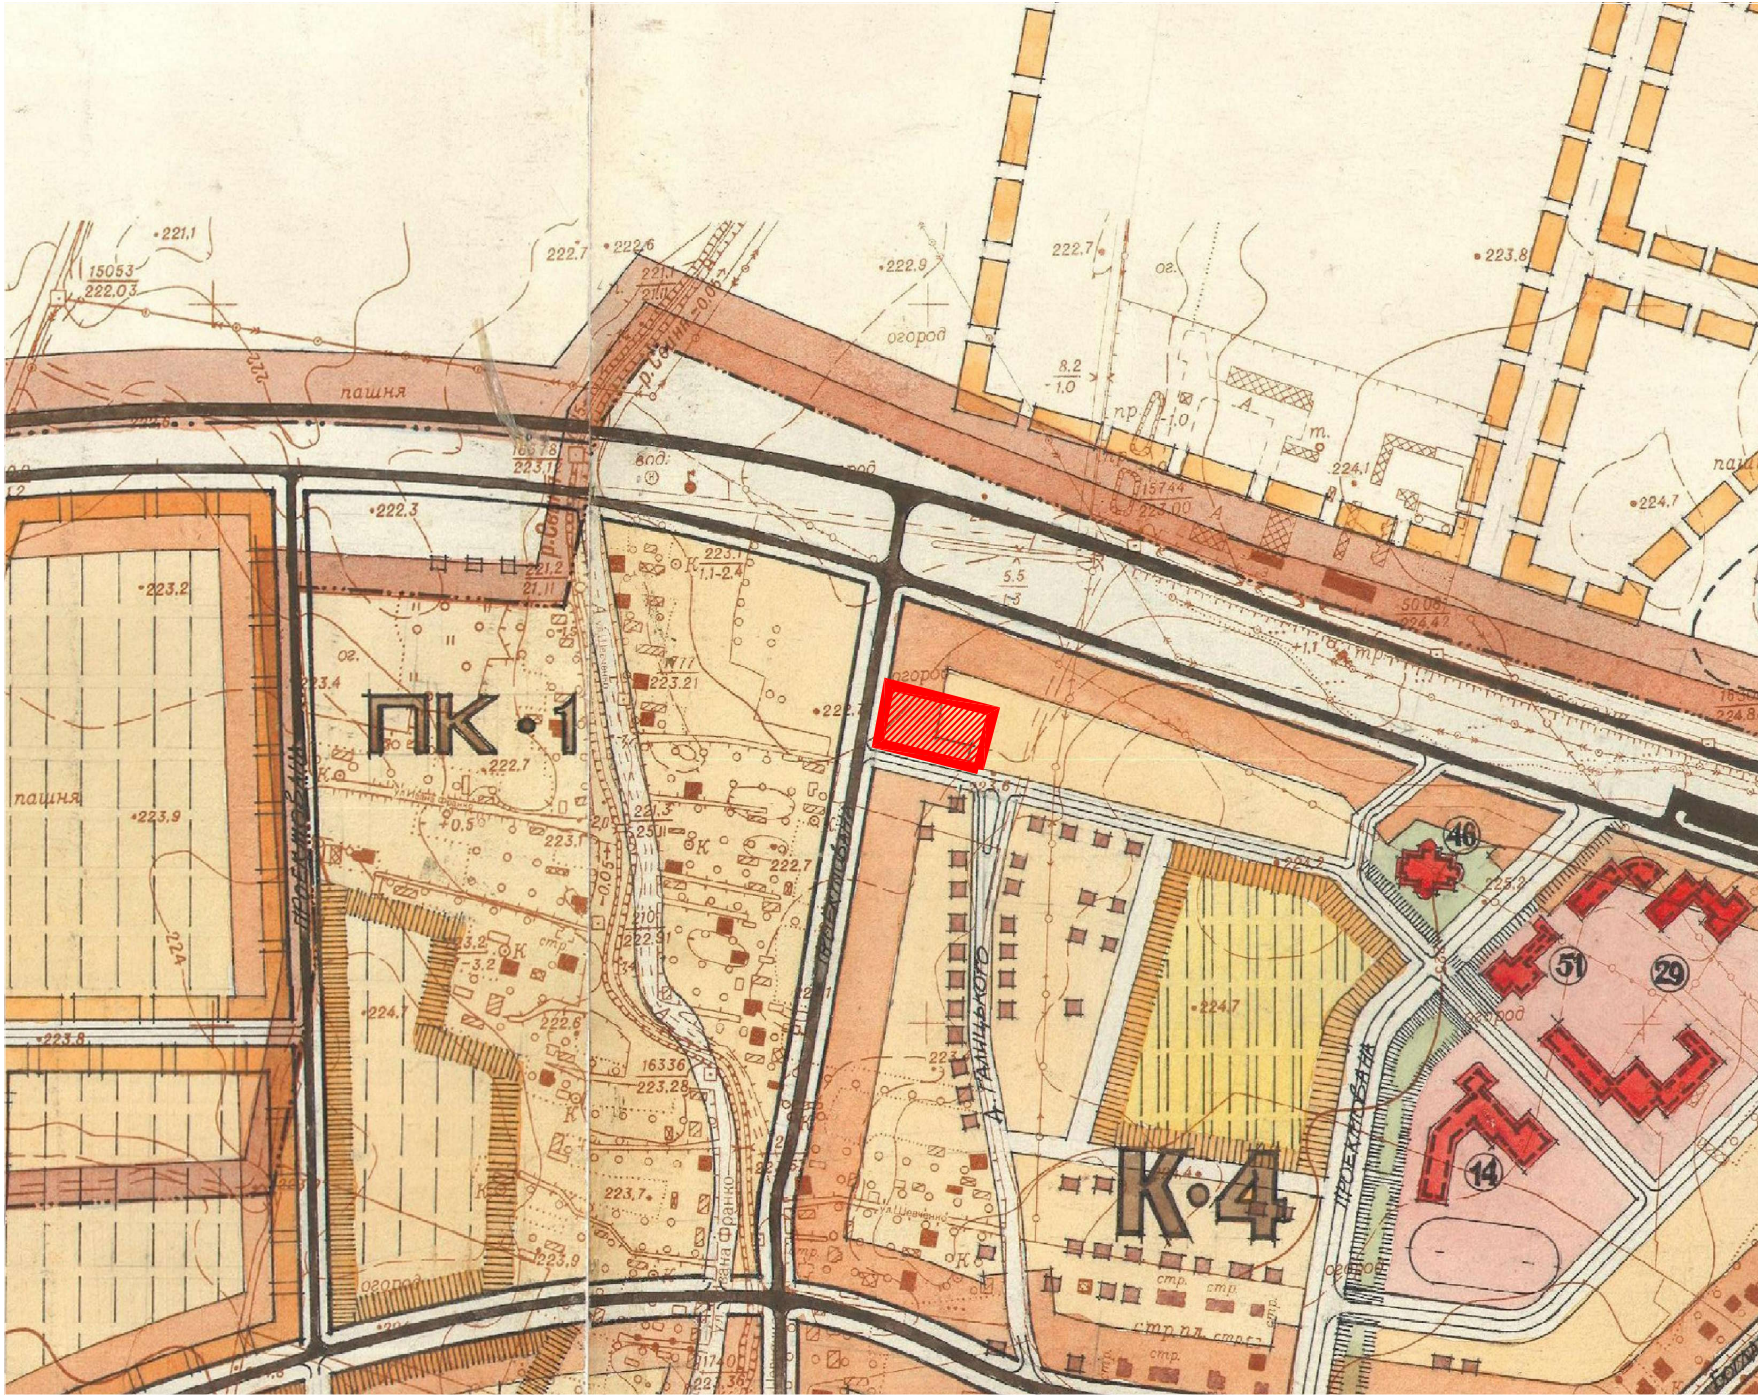

ВИКОПІЮВАННЯ З ПУБЛІЧНОЇ КАДАСТРОВОЇ КАРТИ


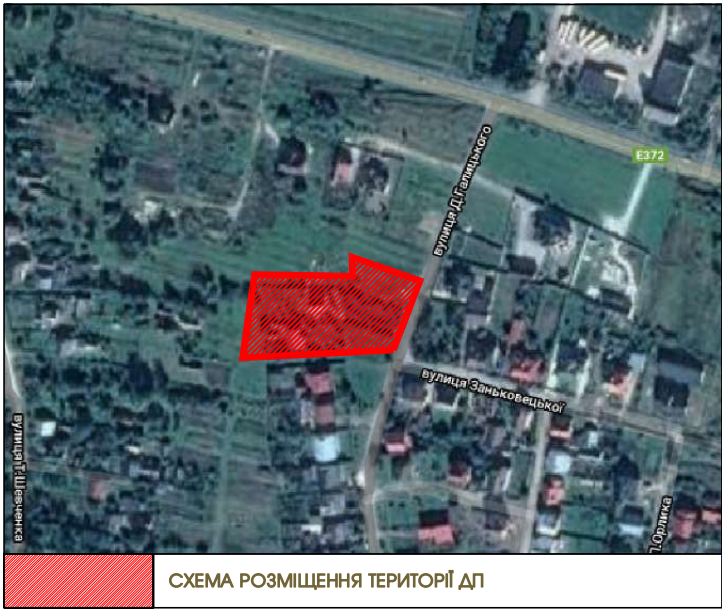



СХЕМА РОЗТАШУВАННЯ ТЕРИТОРІЇ У ПЛАНУВАЛЬНІЙ
СТРУКТУРІ НАСЕЛЕНОГО ПУНКТУ

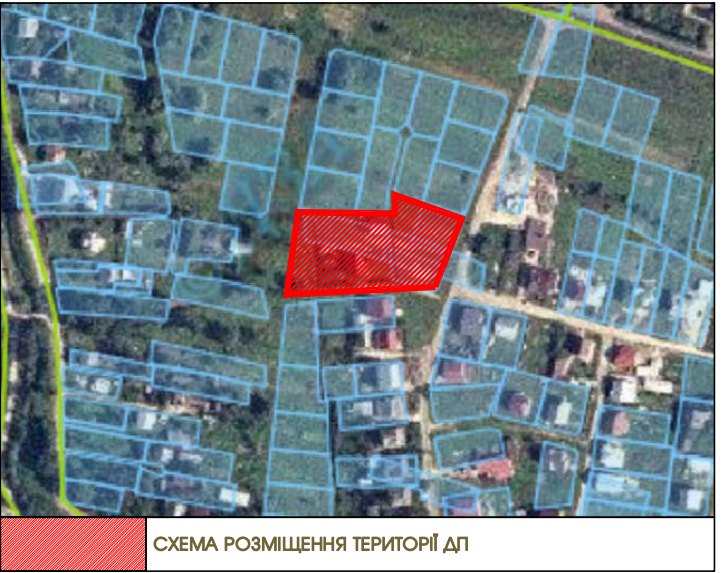

УМОВНІ ПОЗНАЧЕННЯ:


 територія детального плану

						Замовник : Жовківська міська рада	2020
Зм.	К-ть.	Арк.	№Док.	Підпис	Дата	Детальний план території по зміні цільового призначення земельної ділянки з ведення садівництва для будівництва та обслуговування житлового будинку, господарських будівель і споруд по вул. Д.Галицького в м.Жовква	
ГАП	Жура С.					Детальний план території	Стадія
Виконав	Піковський Р.						ДПТ
						Викопіювання з генплану м.Жовква; Схема розміщення проектованої ділянки; Викопіювання з публічної кадастрової карти.	Аркуш
							Аркушів
							1
							4
							ФОП Півторацький Тарас Михайлович

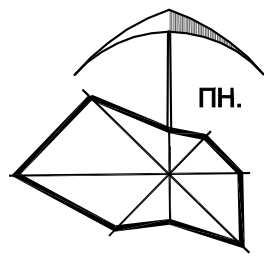

Існуючий стан,
СХЕМА ПЛАНУВАЛЬНИХ ОБМЕЖЕНЬ

М 1:1000

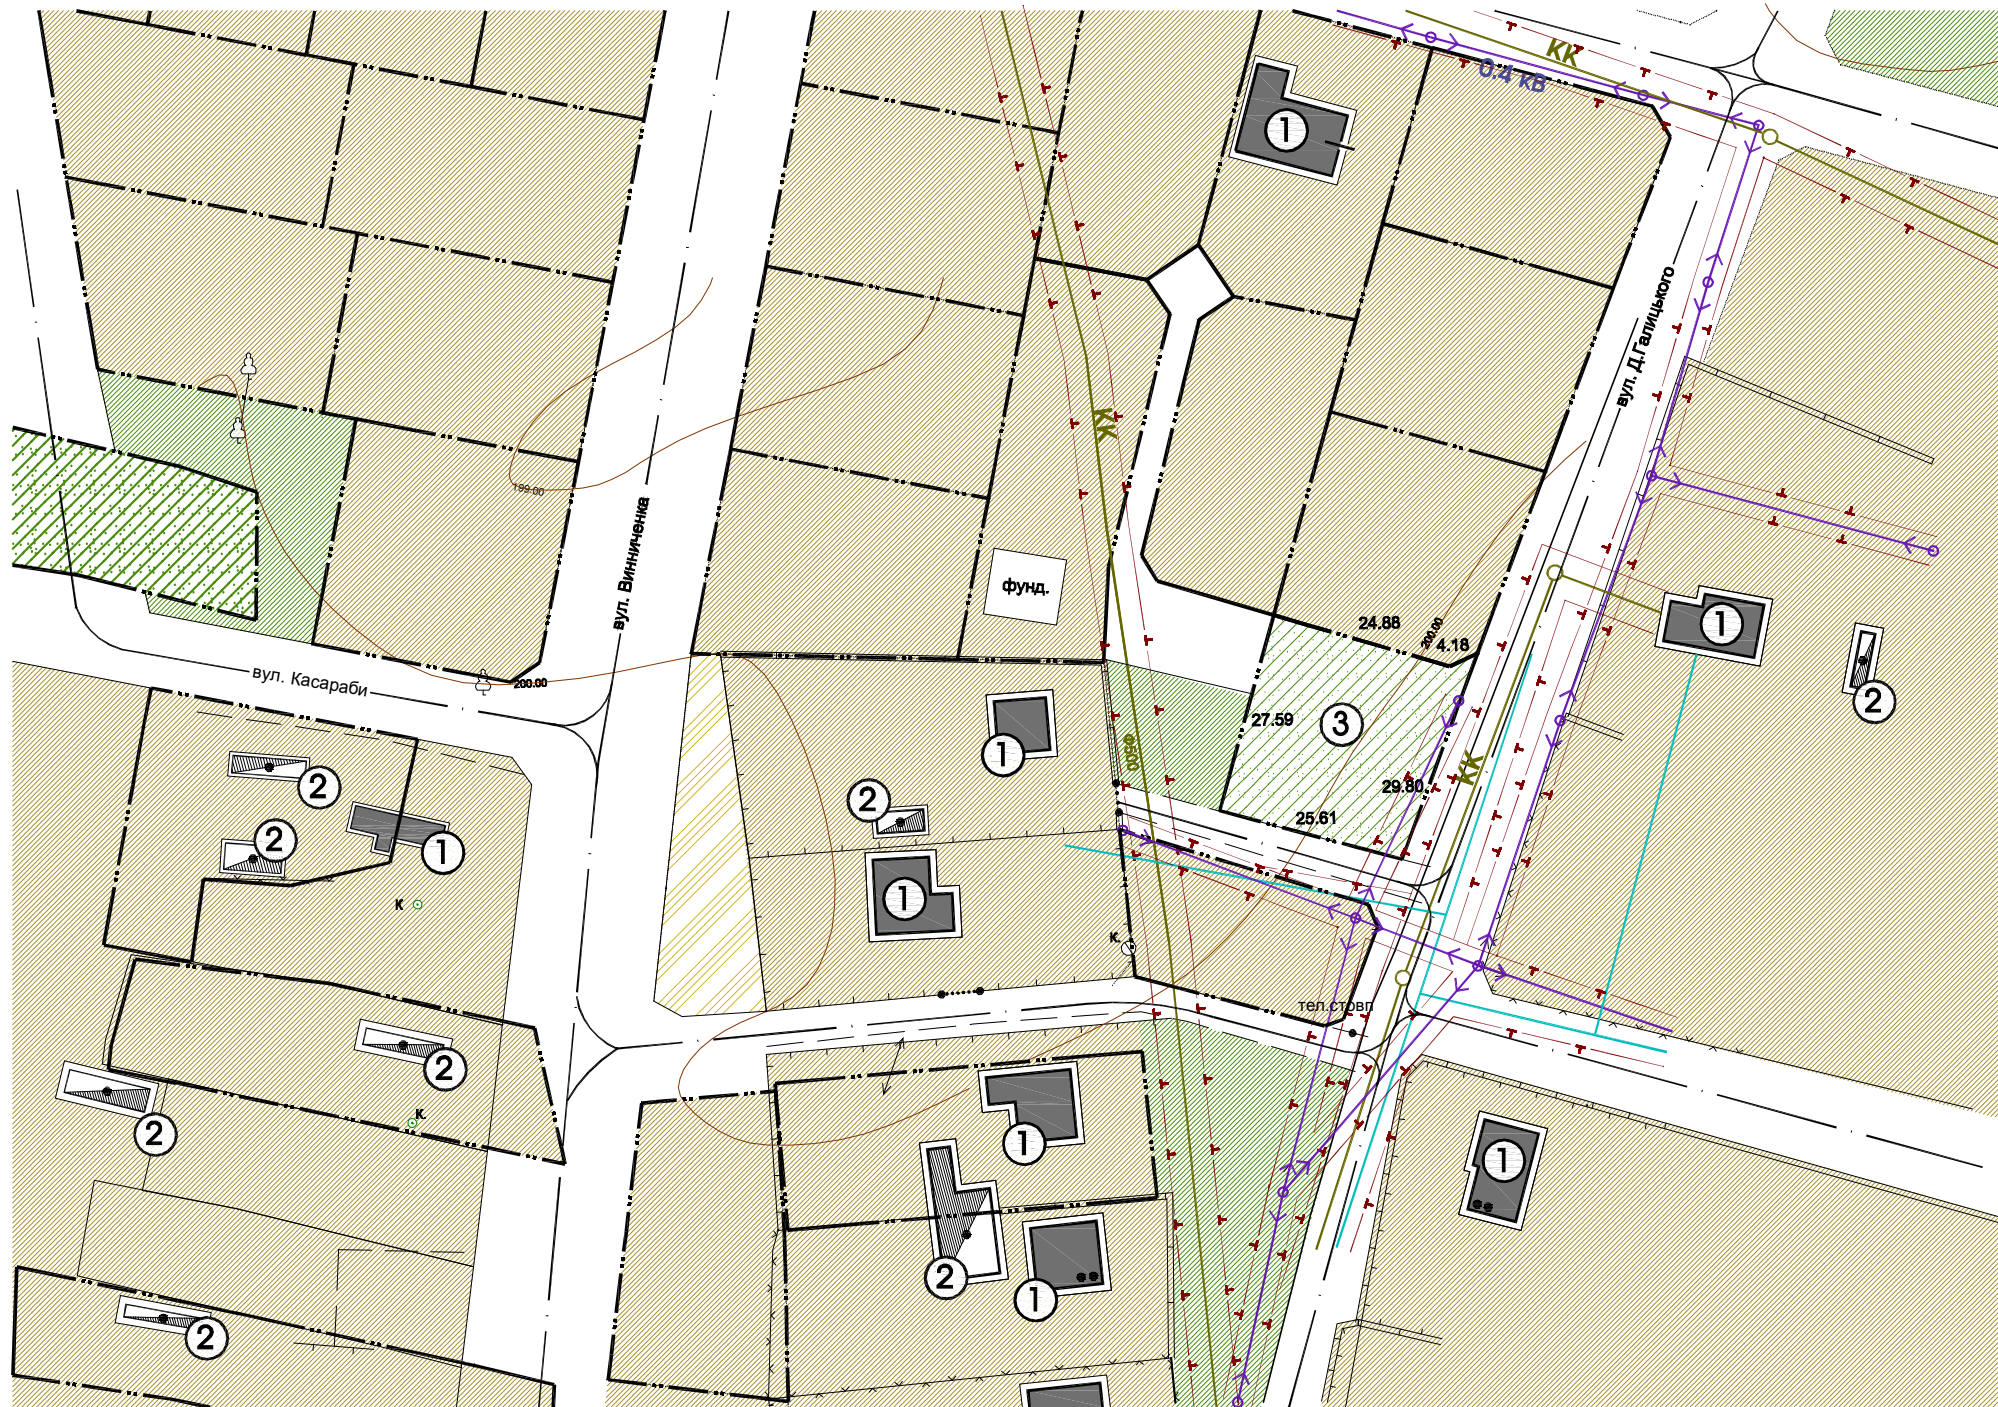


ЕКСПЛІКАЦІЯ БУДІВЕЛЬ І СПОРУД		
№ п/п	Назва	Примітки
①	Індивідуальний житловий будинок	Існуюче
②	Нежитлова будівля	Існуюче
③	Земельна ділянка Цільове призначення: 01.05 для ведення індивідуального садівництва. Площа: 0.0731 га Кадастровий номер: 4622710100:01:002:0226	Існуюче

УМОВНІ ПОЗНАЧЕННЯ		Примітки
---	земельні ділянки що у власності	Існуюче
	територія житлової забудови	Існуюче
	територія для ведення індивідуального садівництва	Існуюче
	зелена зона	Існуюче
	територія сільськогосподарського використання	Існуюче
	житлова будівля	Існуюче
	нежитлова будівля	Існуюче


ІНЖЕНЕРНІ МЕРЕЖІ І СПОРУДИ		Примітки
ЛЕП 0.4 кВ	повітряні лінії електропередач	Існуюче
ГН	газ низького тиску	Існуюче
КК	самопливна каналізаційна мережа	Існуюче
	охоронна зона ЛЕП 0.4кв.-2м.,газ низького тиску - 2 м.самопливна каналізаційна мережа -3м.	Існуюче

Примітка:
Межі охоронних зон підземних та повітряних комунікацій, можливість доступу до мереж, які перетинають надані у приватну власність земельні ділянки уточнюються при підготовці висновків про наявність сервітутних обмежень.


Масштабна лінійка

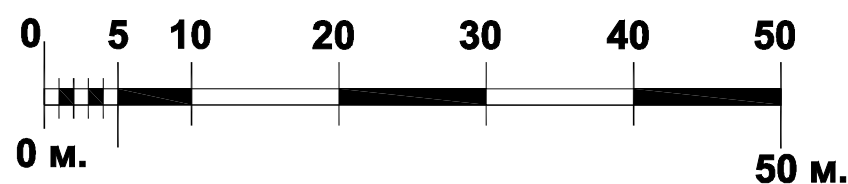

						Замовник : Жовківська міська рада		2020				
						Детальний план території по зміні цільового призначення земельної ділянки з ведення садівництва для будівництва та обслуговування житлового будинку, господарських будівель і споруд по вул. Д.Галицького в м.Жовква						
Зм.	К-ть.	Арк.	№Док.	Підпис	Дата				Стадія	Аркуш	Аркушів	
ГАП		Жура С.					Детальний план території			ДПТ	2	4
Виконав		Піковський Р.										
						План Існуючого використання території; Схема Існуючих планувальних обмежень.			 ФОП Півторацький Тарас Михайлович			

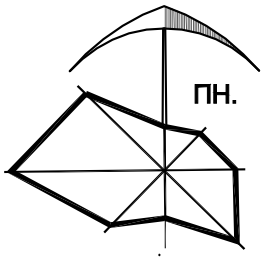

ПРОЕКТНИЙ ПЛАН;
СХЕМА ПРОЕКТНИХ ПЛАНУВАЛЬНИХ ОБМЕЖЕНЬ;
СХЕМА НАПРЯМКУ РУХУ ТРАНСПОРТУ ТА ПІШОХОДІВ
М 1:1000

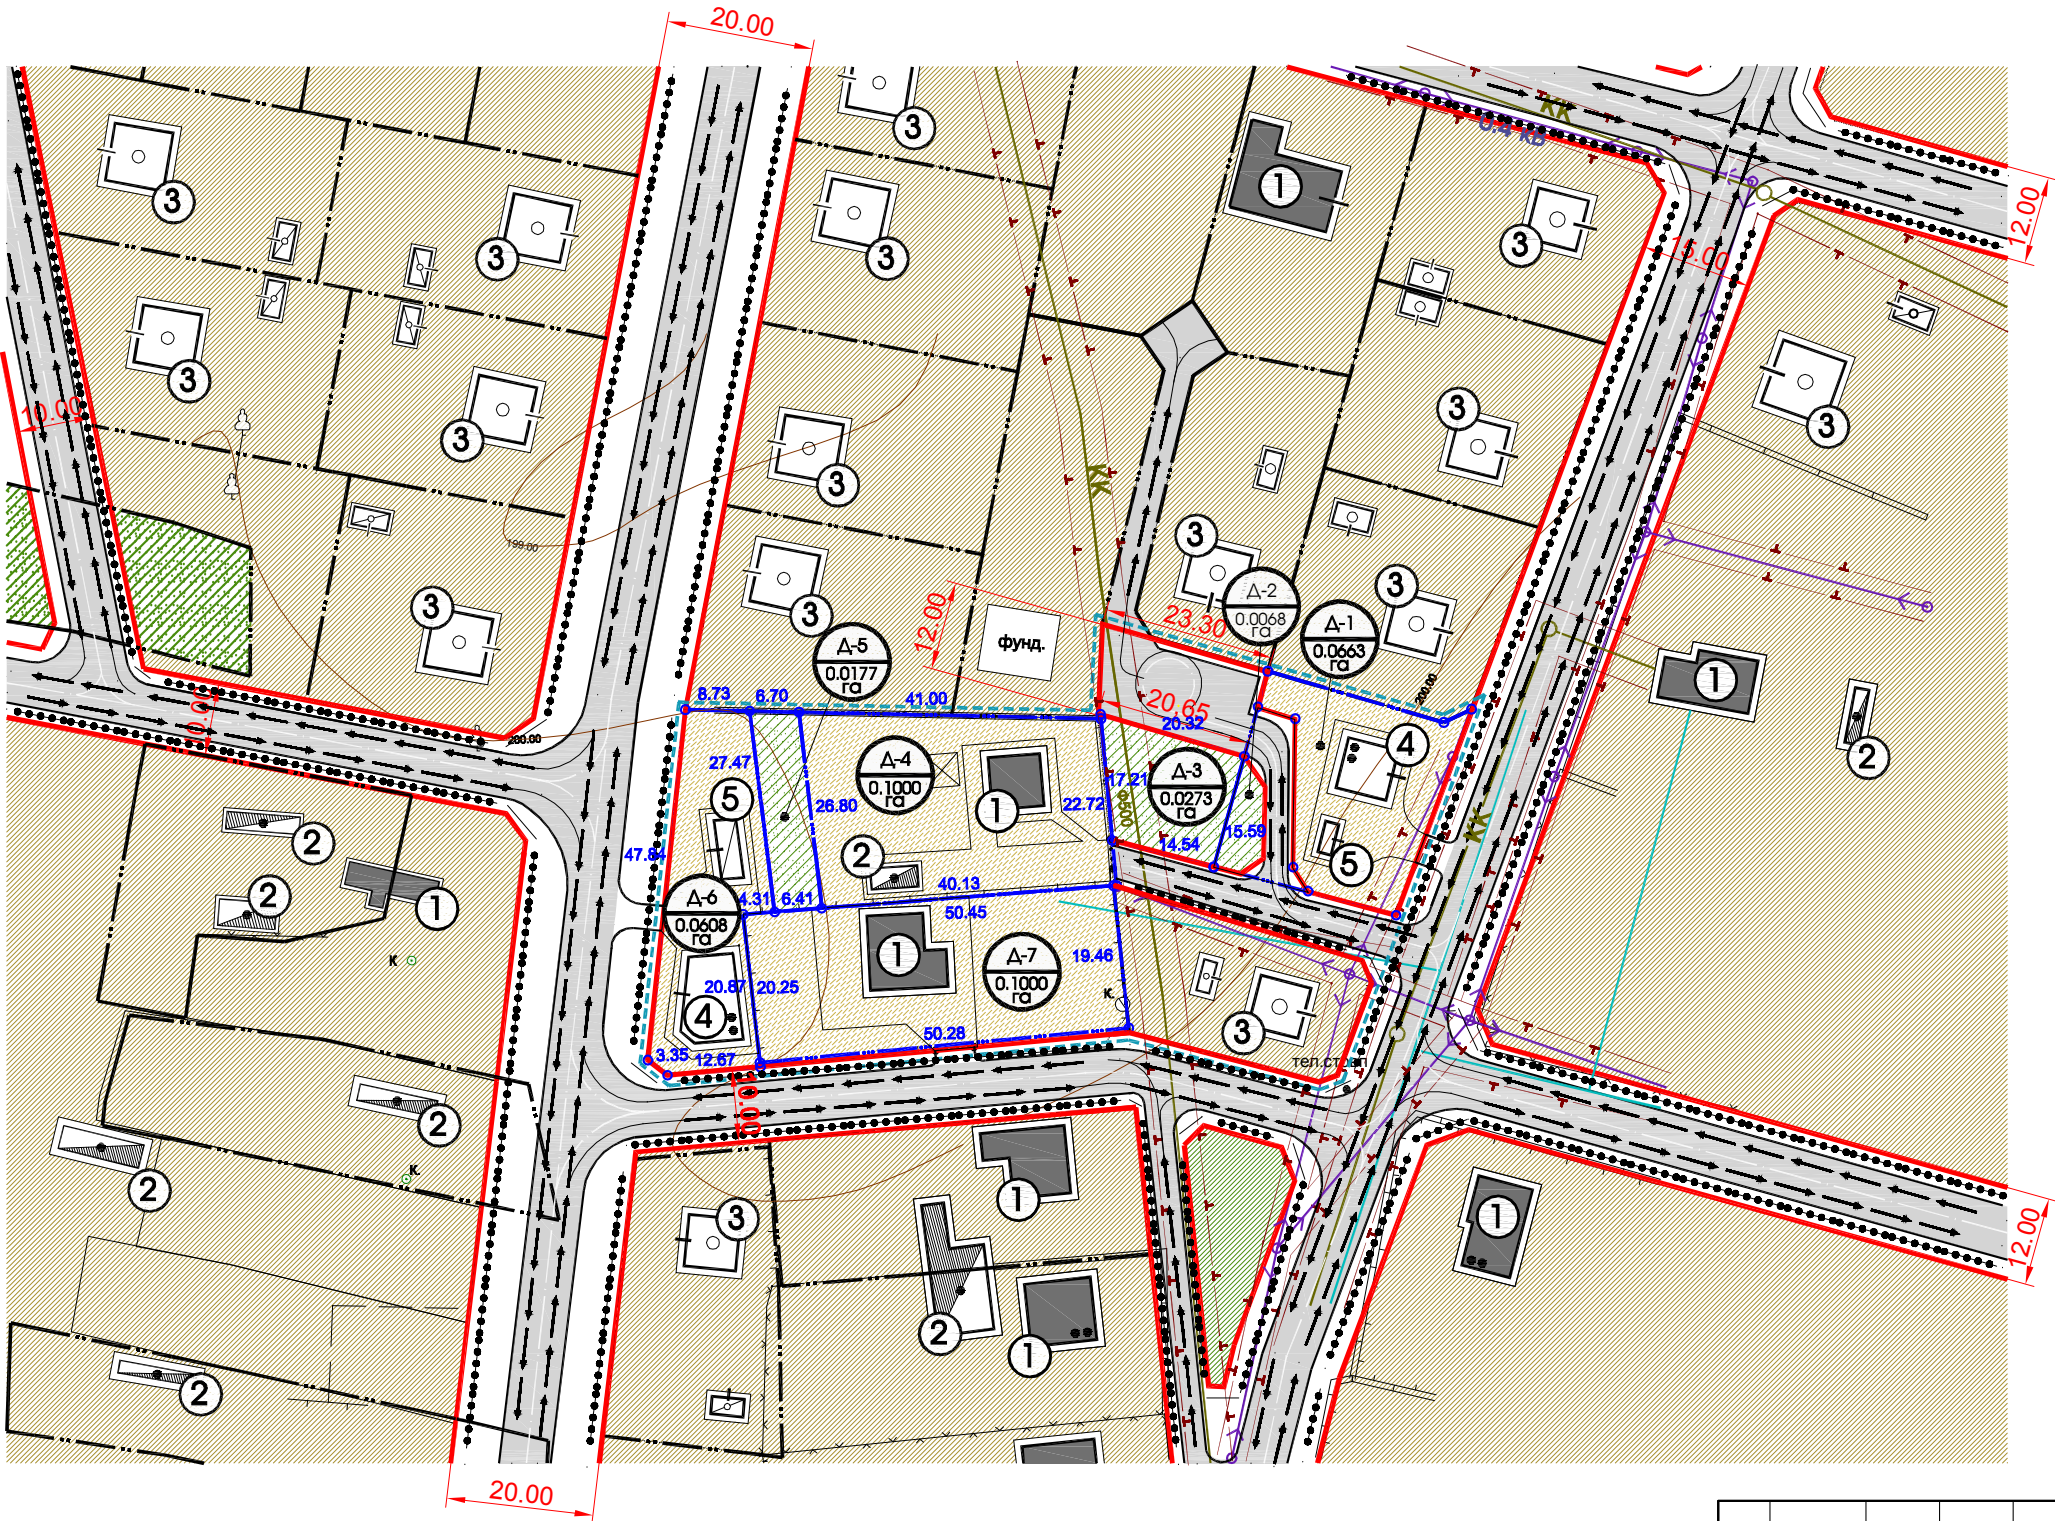

ЕКСПЛІКАЦІЯ БУДІВЕЛЬ І СПОРУД

№ п/п	Назва	Примітки
①	Індивідуальний житловий будинок	існуюче
②	Нежитлова будівля	існуюче
③	Бувлі проєктовані раніше	проєктовані раніше
④	Індивідуальний житловий будинок	проєкт
⑤	Господарська будівля	проєкт

ТЕХНІКО ЕКОНОМІЧНІ ПОКАЗНИКИ ПО ГРУПІ ЗАБУДОВИ

Позн. згідно ДП	Площа ділянки (га)	К-сть ділянок (шт)	Площа забудови (га)	Площа мощення (га)	Площа озеленення (га)	Територія обмеженого користування (проїзд) (га)	Коефіцієнт щільності забудови (%)	Примітки
Δ1	0.0663	1	0.0100	0.0140	0.0304	0.0117	15.0828	територія садибної житлової забудови
Δ2	0.0068	1			0.0068			територія для індивідуального садівництва
Δ3	0.0273	1			0.0273			територія для індивідуального садівництва
Δ4	0.1000	1	0.0110	0.0240	0.0650		11.0000	садибної житлової забудови
Δ5	0.0177	1			0.0177			територія для індивідуального садівництва
Δ6	0.0608	1	0.0170	0.0160	0.0278		27.9605	територія садибної житлової забудови
Δ7	0.1000	1	0.0140	0.0380	0.0480		14.0000	територія садибної житлової забудови
Разом по ДП	0.3789	7	0.0520	0.0920	0.2230	0.0117	13.7239	

УМОВНІ ПОЗНАЧЕННЯ

	Примітки
	територія детального плану
	межа проєктованої ділянки
	земельні ділянки що у власності
	територія житлової забудови
	територія житлової забудови
	територія для ведення індивідуального садівництва
	житлова будівля
	нежитлова будівля
	житлова будівля
	господарська будівля
	будівля проєктована раніше
	житлова вулиця в червоних лініях з асфальтним покриттям
	напрямок руху пішоходів
	напрямок руху транспорту

ІНЖЕНЕРНІ МЕРЕЖІ І СПОРУДИ

Примітки

	повітряні лінії електропередач	існуюче
	газ низького тиску	існуюче
	самопливна каналізаційна мережа	існуюче
	охоронна зона ЛЕП 0.4кв.-2м.,газ низького тиску - 2 м.самопливна каналізаційна мережа -3м.	існуюче

Замовник : Жовківська міська рада

2020

Детальний план території по зміні цільового призначення земельної ділянки з ведення садівництва для будівництва та обслуговування житлового будинку, господарських будівель і споруд по вул. Д.Галицького в м.Жовква

Детальний план території

Стадія
ДПТ
Аркуш
3
Аркушів
4

Проектний план ;
Схема проектних планувальних обмежень;
Схема напрямку руху транспорту та пішоходів.

ФОП Півторацький
Тарас Михайлович