



ВИКОПІЮВАННЯ З ГЕНПЛАНУ м.ЖОВКВА
М 1:5000

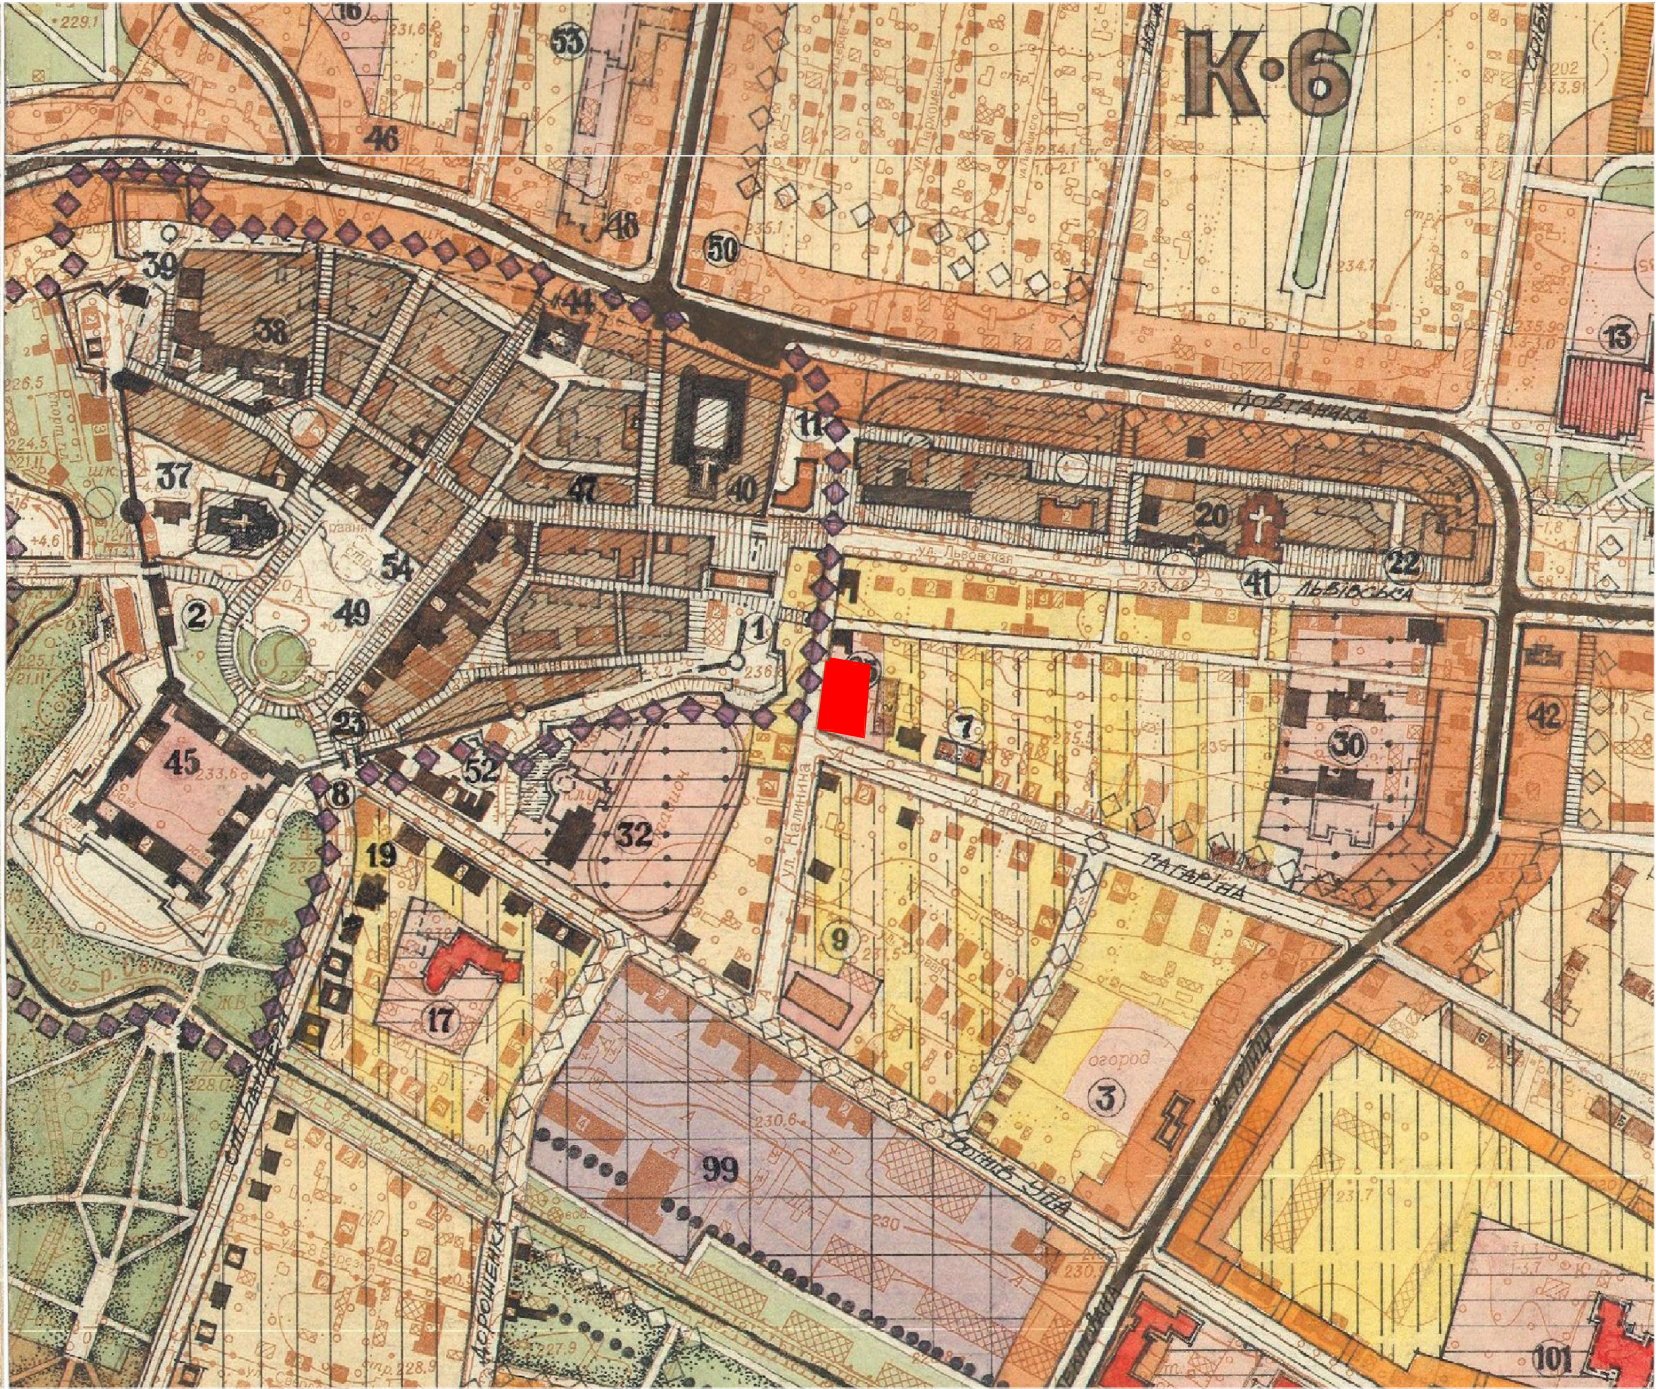

ВИКОПІЮВАННЯ З ПУБЛІЧНОЇ КАДАСТРОВОЇ КАРТИ





СХЕМА РОЗТАШУВАННЯ ТЕРИТОРІЇ У ПЛАНУВАЛЬНІЙ
СТРУКТУРІ НАСЕЛЕНОГО ПУНКТУ

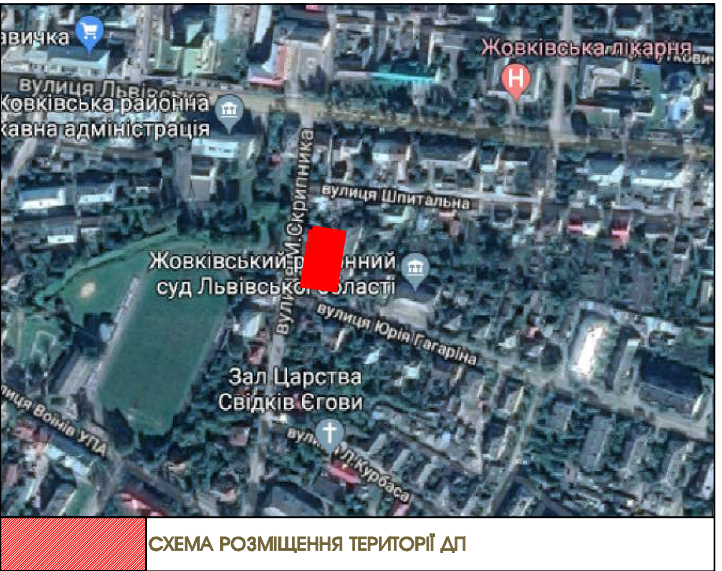

УМОВНІ ПОЗНАЧЕННЯ:

 територія детального плану

						Замовник : Жовківська міська рада			2020			
						Детальний план території земельної ділянки по вул. Скрипника, 3 в м. Жовкві. Львівської обл.						
Зм.	К-ть.	Арк.	№Док.	Підпис	Дата	Детальний план території			Стадія	Аркуш	Аркушів	
ГАП		Жура С.							ДПТ	1	4	
Виконав		Піковський Р.										
						Викопіювання з генплану м.Жовква; Схема розміщення проектованої ділянки; Викопіювання з публічної кадастрової карти.			 ФОП Півторацький Тарас Михайлович			

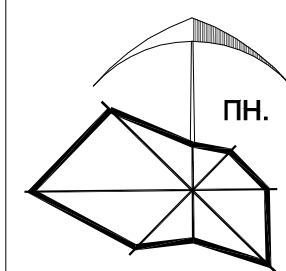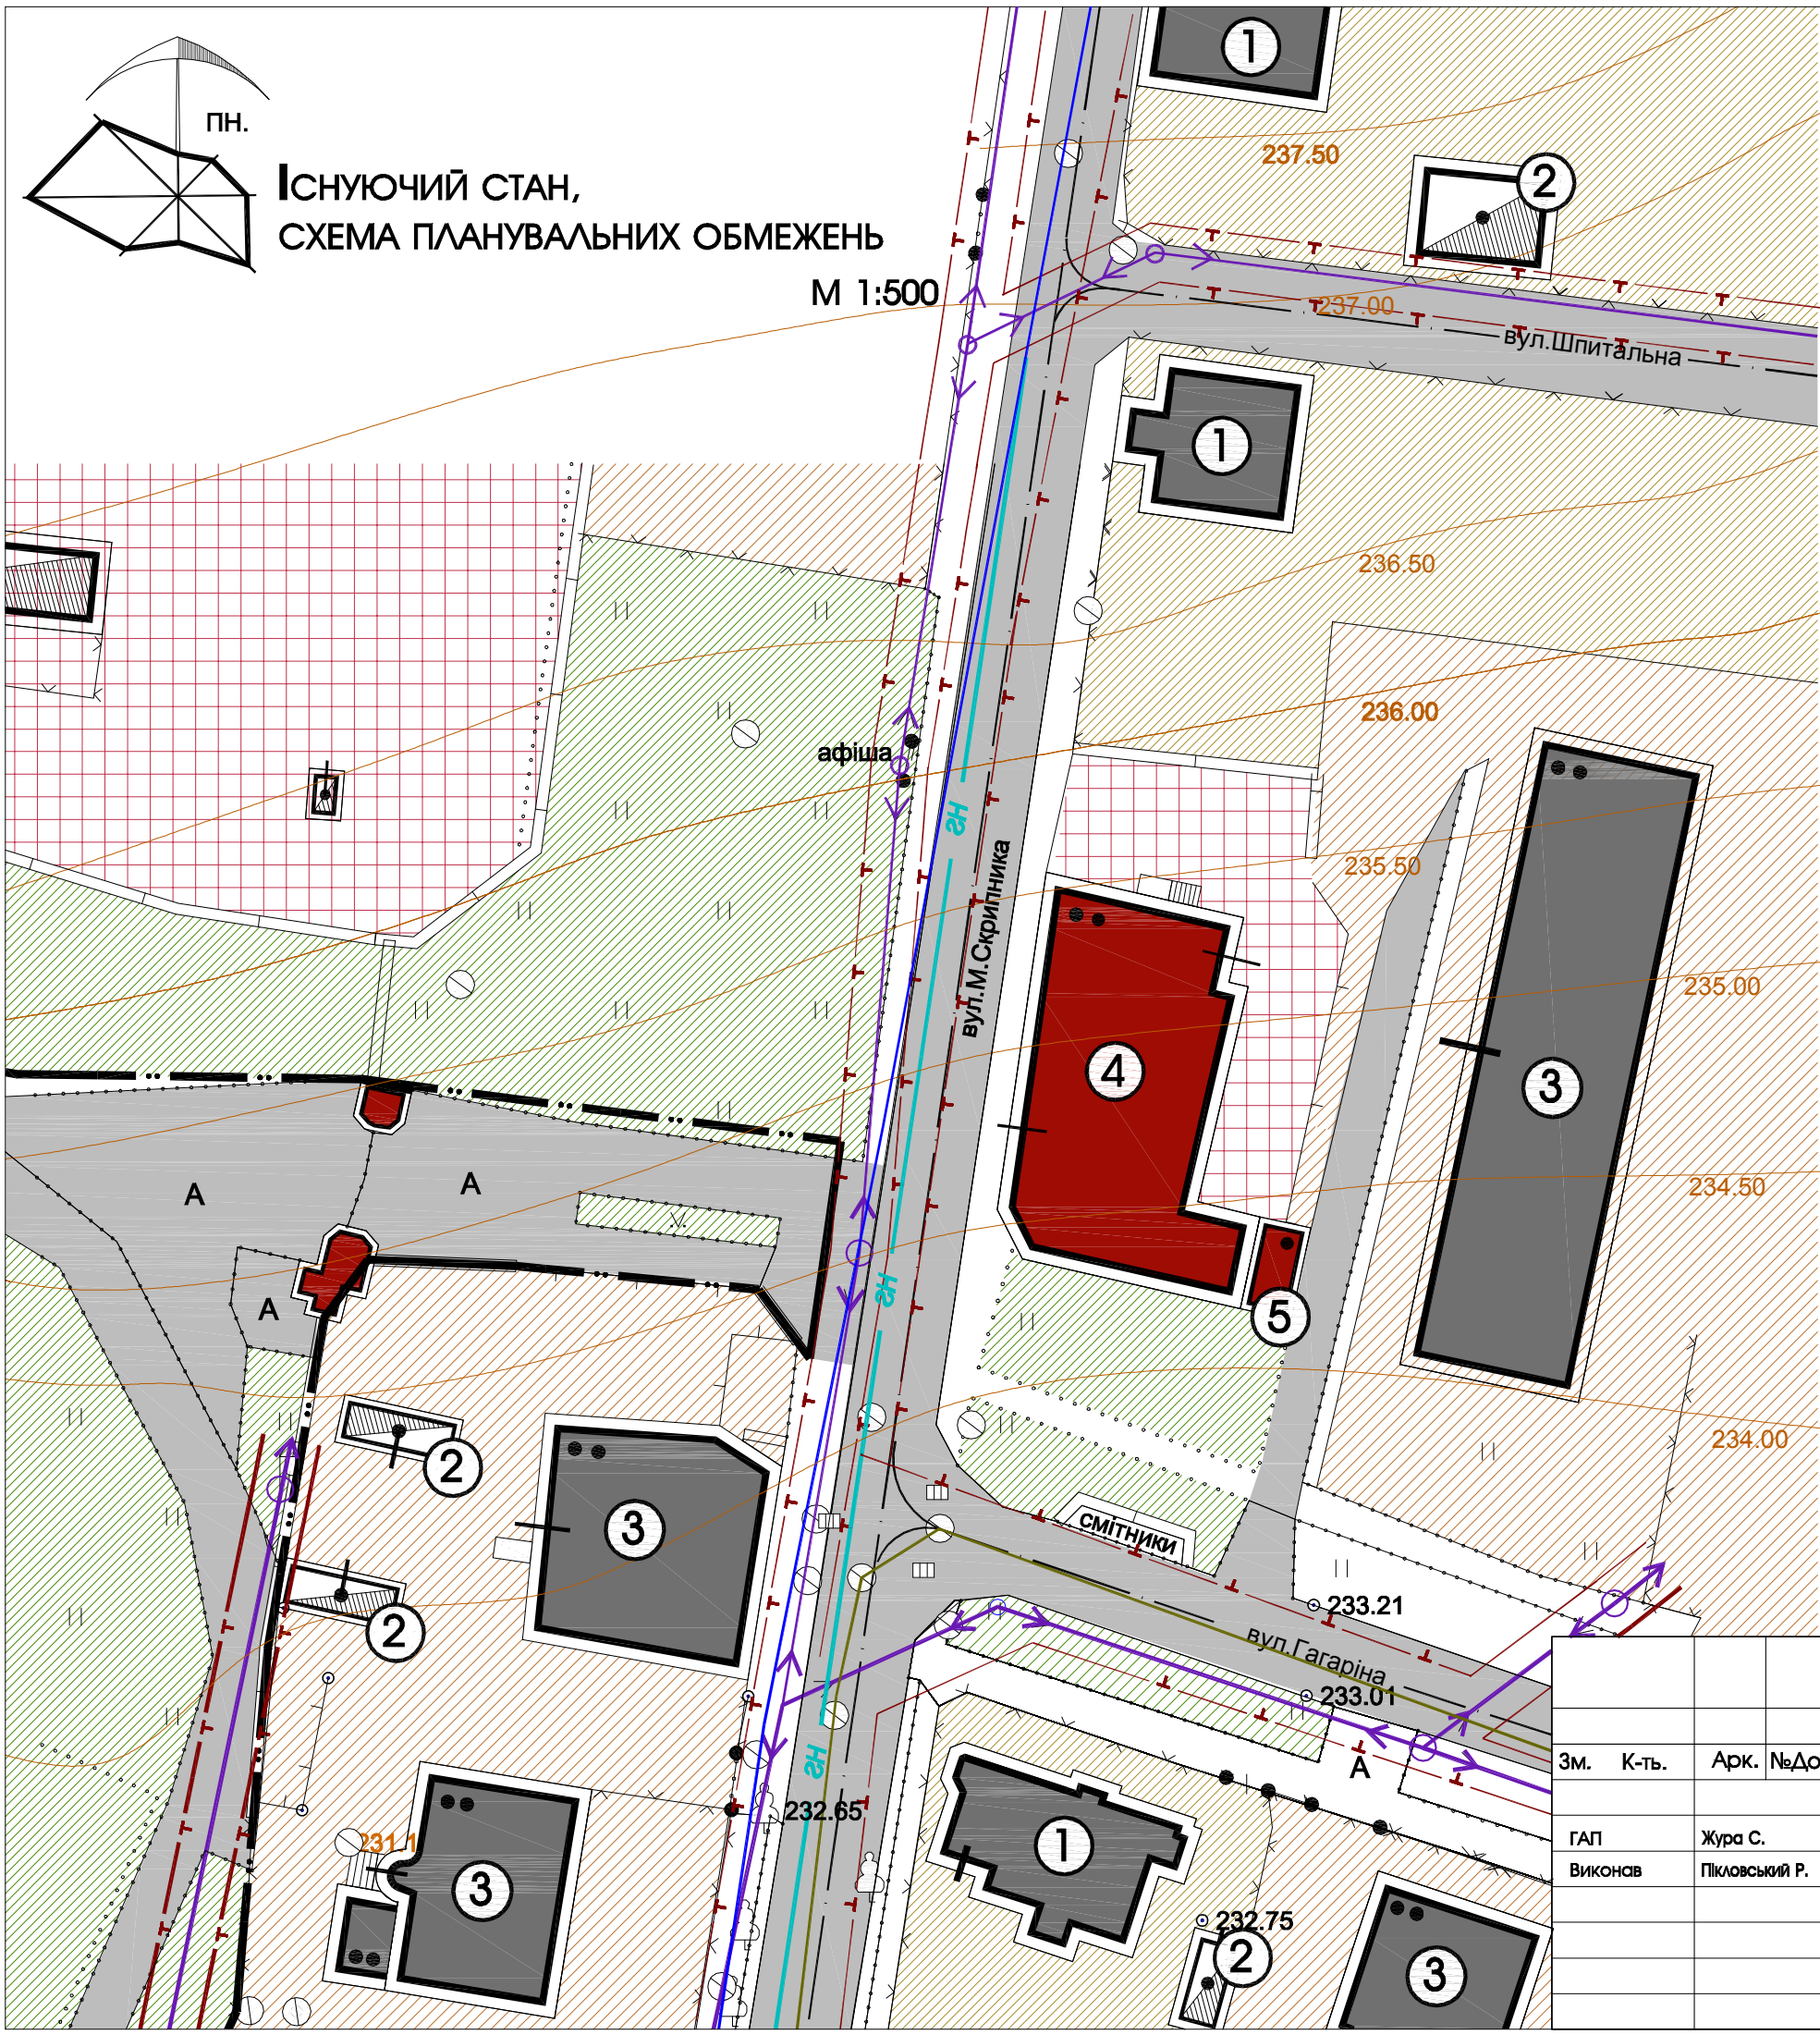

Існуючий стан,
СХЕМА ПЛАНУВАЛЬНИХ ОБМЕЖЕНЬ


М 1:500

ЕКСПЛІКАЦІЯ БУДІВЕЛЬ І СПОРУД		
№ п/п	Назва	Примітки
①	Індивідуальний житловий будинок	Існуюче
②	Нежитлова будівля	Існуюче
③	Багатоквартирний житловий будинок	Існуюче
④	Будівля кінотеатру з приміщеннями комерційного призначення	Існуюче
⑤	Будівля громадського призначення	Існуюче

УМОВНІ ПОЗНАЧЕННЯ		Примітки
	земельні ділянки що у власності	існуюче
	територія житлової забудови	існуюче
	територія багатоквартирної житлової забудови	існуюче
	територія громадської забудови	існуюче
	зелена зона	існуюче
	житлова будівля	існуюче
	громадська будівля	існуюче
	нежитлова будівля	існуюче
	вулиця в з асфальтним покриттям	існуюче

ІНЖЕНЕРНІ МЕРЕЖІ І СПОРУДИ		Примітки
ЛЕП 0.4 кВ	повітряні лінії електропередач	існуюче
	газ низького тиску	існуюче
	самопливна каналізаційна мережа	існуюче
В	водопровід	існуюче
	охоронна зона ЛЕП-0.4кВ-2м.,газ низького тиску-2м. самопливна каналізаційна мережа -3м., водопровід-3м.	існуюче

						Замовник : Жовківська міська рада			2020
						Детальний план території земельної ділянки по вул. Скрипника, 3 в м. Жовкві. Львівської обл.			
Зм.	К-ть.	Арк.	№Док.	Підпис	Дата				
ГАП		Жура С.				Детальний план території	Стадія	Аркуш	Аркушів
Виконав		Піковський Р.					ДПТ	2	4
						Існуючий стан,схема Існуючих планувальних обмежень.		ФОП Півторацький Тарас Михайлович	

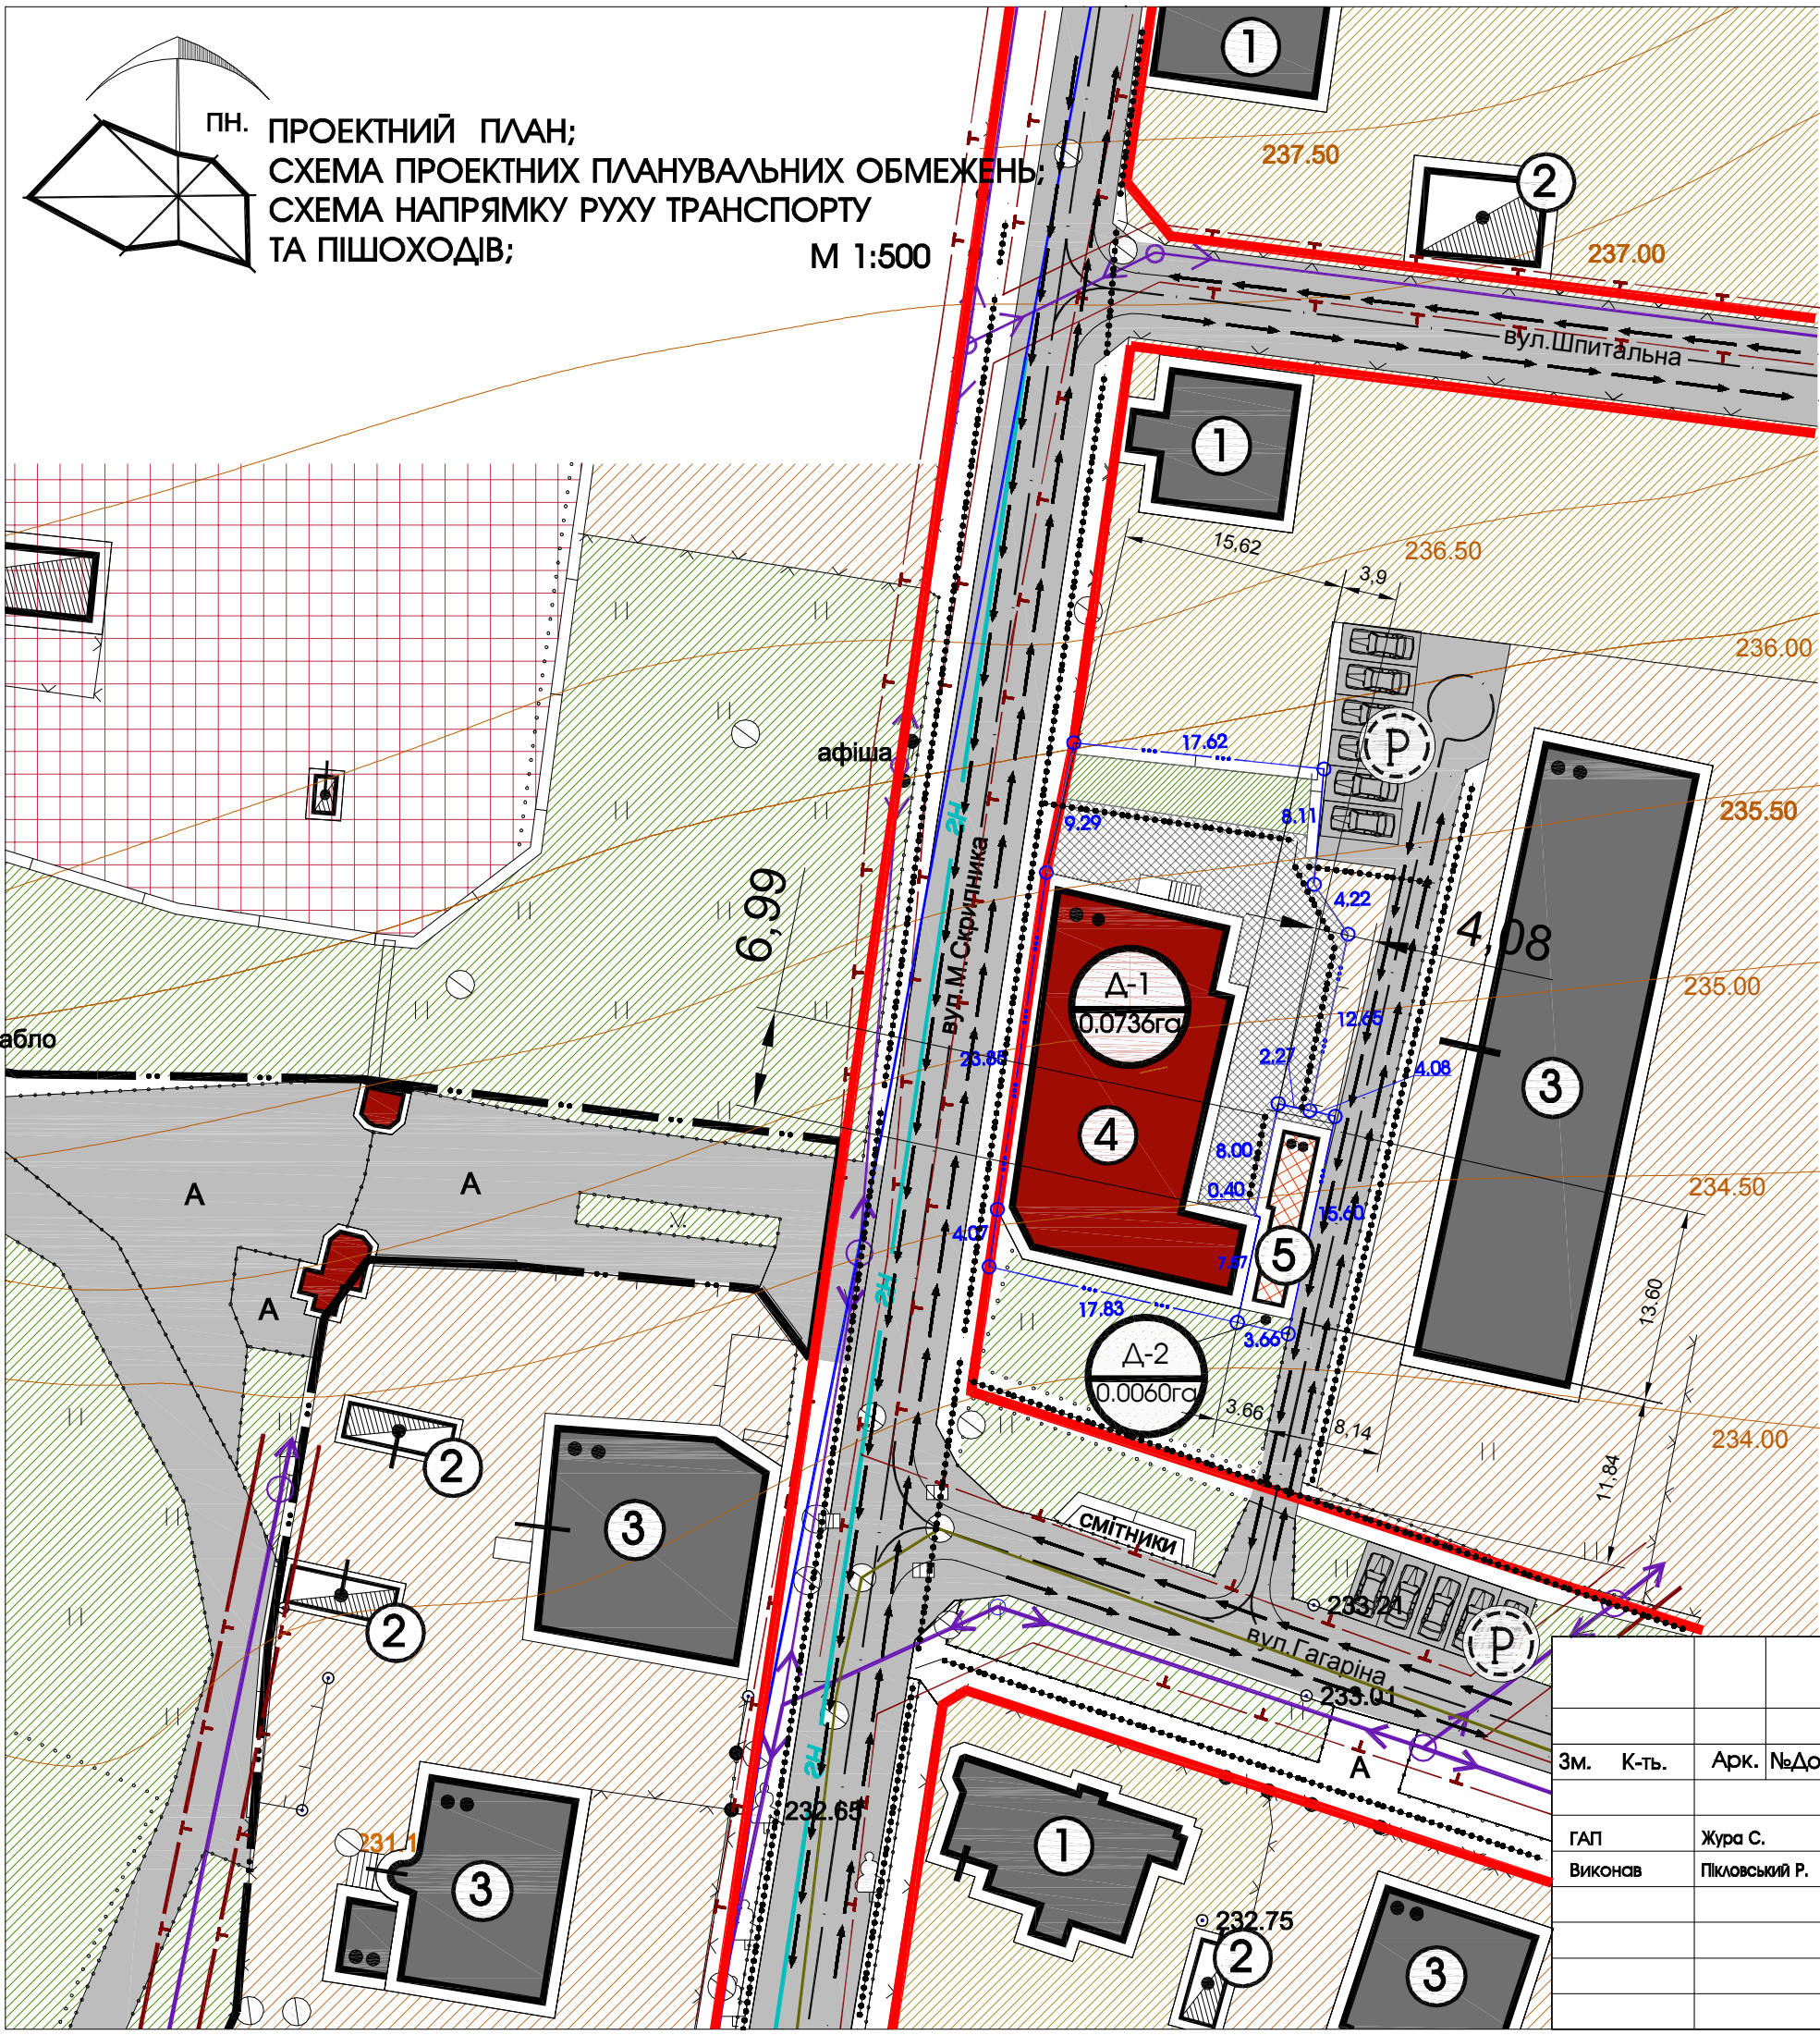

ПН. ПРОЕКТНИЙ ПЛАН;
СХЕМА ПРОЕКТНИХ ПЛАНУВАЛЬНИХ ОБМЕЖЕНЬ;
СХЕМА НАПРЯМКУ РУХУ ТРАНСПОРТУ
ТА ПІШОХОДІВ;
М 1:500

ЕКСПЛІКАЦІЯ БУДІВЕЛЬ І СПОРУД		
№ п/п	Назва	Примітки
①	Індивідуальний житловий будинок	Існуюче
②	Нежитлова будівля	Існуюче
③	Багатоквартирний житловий будинок	Існуюче
④	Будівля кінотеатру з приміщеннями комерційного призначення	Існуюче
⑤	Будівля громадського призначення яка підлягає реконструкції	Проект

ТЕХНІКО ЕКОНОМІЧНІ ПОКАЗНИКИ ПО ГРУПІ ЗАБУДОВИ							
Позн. згідно ДП	Площа ділянки (га)	К-сть ділянок (шт)	Площа забудови (га)	Площа мощення (га)	Площа озеленення (га)	Коефіцієнт щільності забудови (%)	Примітки
Д1	0.0736	1	0.0407	0.0269	0.0060	55,2989	земельна ділянка громадського призначення
Д2	0.0060	1	0.0053	0.0004	0.0003	50,6756	земельна ділянка громадського призначення
Разом по Детальному Плану	0.0796	2	0.0460	0.0273	0.0063	57,7889	територія громадського та комерційного призначення

УМОВНІ ПОЗНАЧЕННЯ		Примітки
	земельні ділянки що у власності	існуюче
	територія житлової забудови	існуюче
	територія багатоквартирної житлової забудови	існуюче
	територія громадської забудови	існуюче
	зелена зона	існуюче
	житлова будівля	існуюче
	громадська будівля	існуюче
	громадська будівля	проект
	нежитлова будівля	існуюче
	житлова вулиця в червоних лініях з асфальтним покриттям	проект
	напрямок руху пішоходів	проект
	напрямок руху транспорту	проект

ІНЖЕНЕРНІ МЕРЕЖІ І СПОРУДИ		Примітки
	ЛЕП 0.4 кВ повітряні лінії електропередач	існуюче
	газ низького тиску	існуюче
	самопливна каналізаційна мережа	існуюче
	водопровід	існуюче
	охоронна зона ЛЕП-0.4кВ-2м., газ низького тиску-2м., самопливна каналізаційна мережа -3м., водопровід-3м.	існуюче

Замовник : Жовківська міська рада						2020		
Детальний план території земельної ділянки по вул. Скрипника, 3 в м. Жовкві. Львівської обл.								
Зм.	К-ть.	Арк.	№Док.	Підпис	Дата			
ГАП	Жура С.							
Виконав	Піковський Р.							
Детальний план території						Стадія	Аркуш	Аркушів
						ДПТ	3	4
Проектний план ; Схема проектних планувальних обмежень; Схема напрямку руху транспорту та пішоходів.						ФОП Півторацький Тарас Михайлович		