


ВИКОПІЮВАННЯ З ГЕНПЛАНУ м.ЖОВКВА

М 1:5000

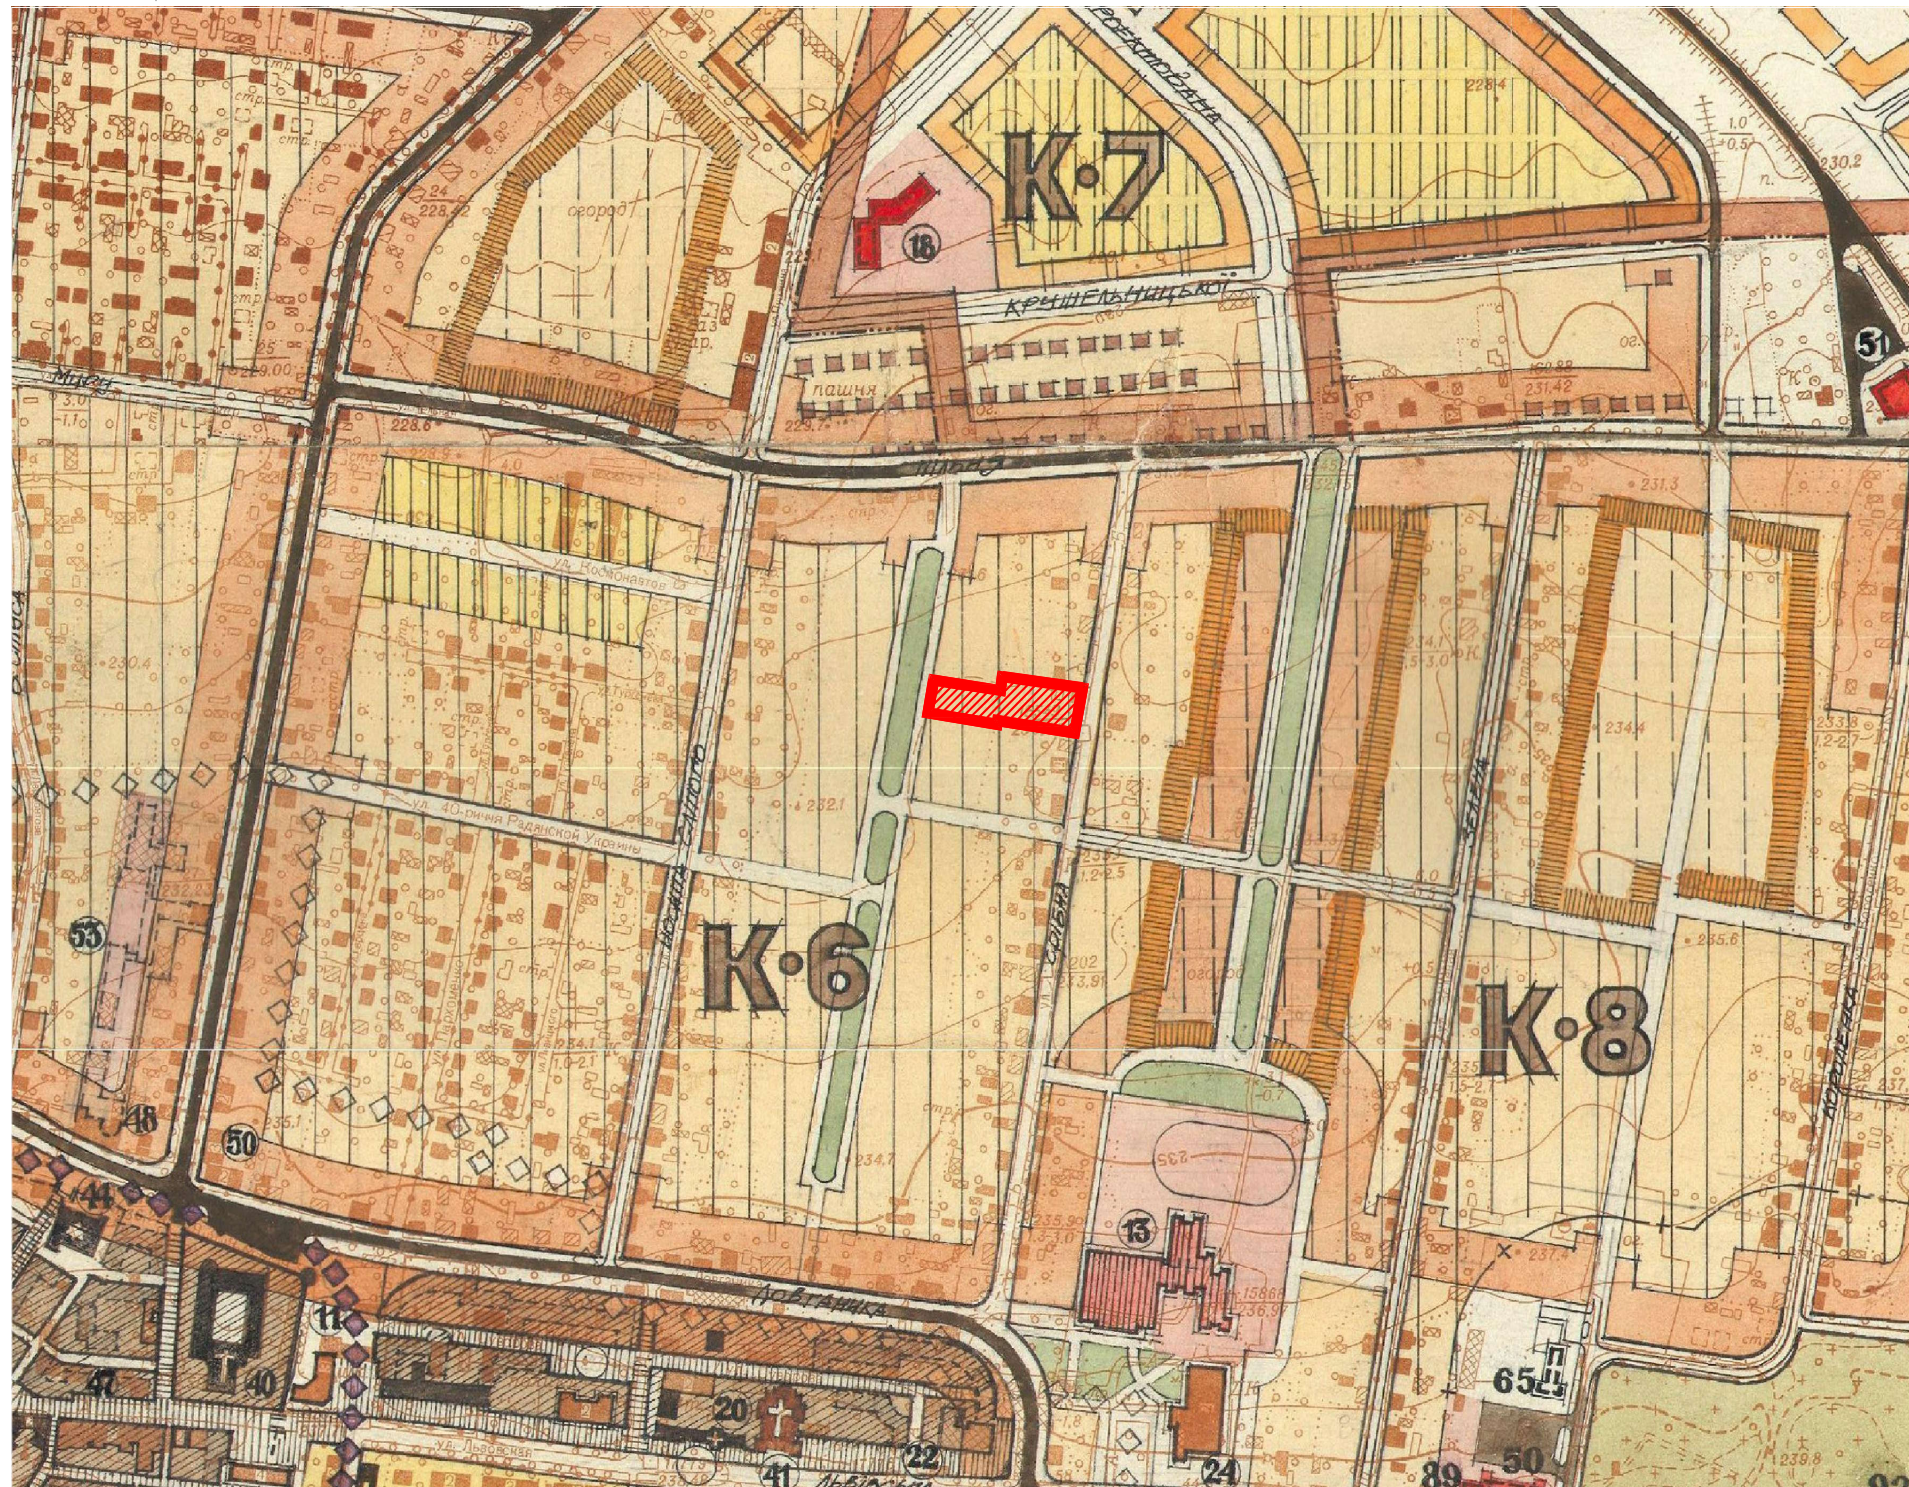

ВИКОПІЮВАННЯ З ПУБЛІЧНОЇ КАДАСТРОВОЇ КАРТИ



СХЕМА РОЗМІЩЕННЯ ПРОЕКТОВАНОЇ ДІЛЯНКИ

СХЕМА РОЗТАШУВАННЯ ТЕРИТОРІЇ У ПЛАНУВАЛЬНІЙ
СТРУКТУРІ НАСЕЛЕНОГО ПУНКТУ

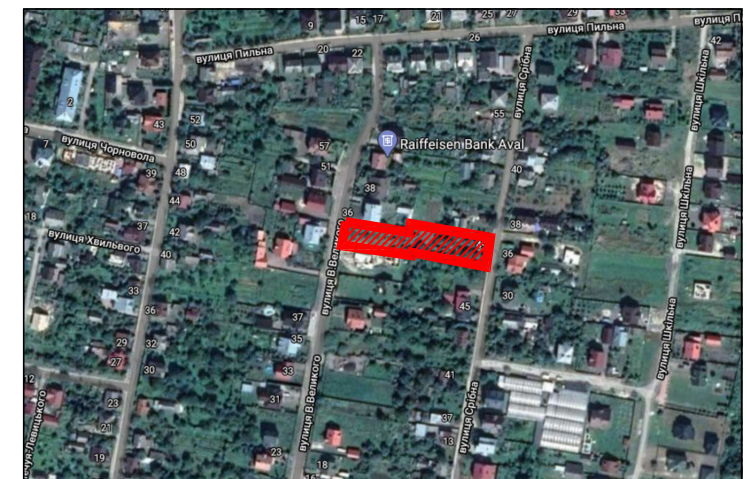



СХЕМА РОЗМІЩЕННЯ ПРОЕКТОВАНОЇ ДІЛЯНКИ

УМОВНІ ПОЗНАЧЕННЯ:




територія детального плану

						Замовник : Жовківська міська рада	2020
Зм.	К-ть.	Арк.	№Док.	Підпис	Дата	Детальний план території земельної ділянки по вул.В.Великого,34 в м.Жовкві, Львівської обл.	
ГАП	Жура С.					Детальний план території	Стадія
Виконав	Піковський Р.						Аркуш
						Викопіювання з генплану м.Жовква; Схема розміщення проекрованої ділянки; Викопіювання з публічної кадастрової карти.	Аркушів
							ДПТ
							1
							4
							ФОП Півторацький Тарас Михайлович

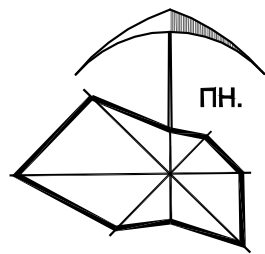

Існуючий стан,
СХЕМА ІСНУЮЧИХ ПЛАНУВАЛЬНИХ ОБМЕЖЕНЬ
М 1:1000

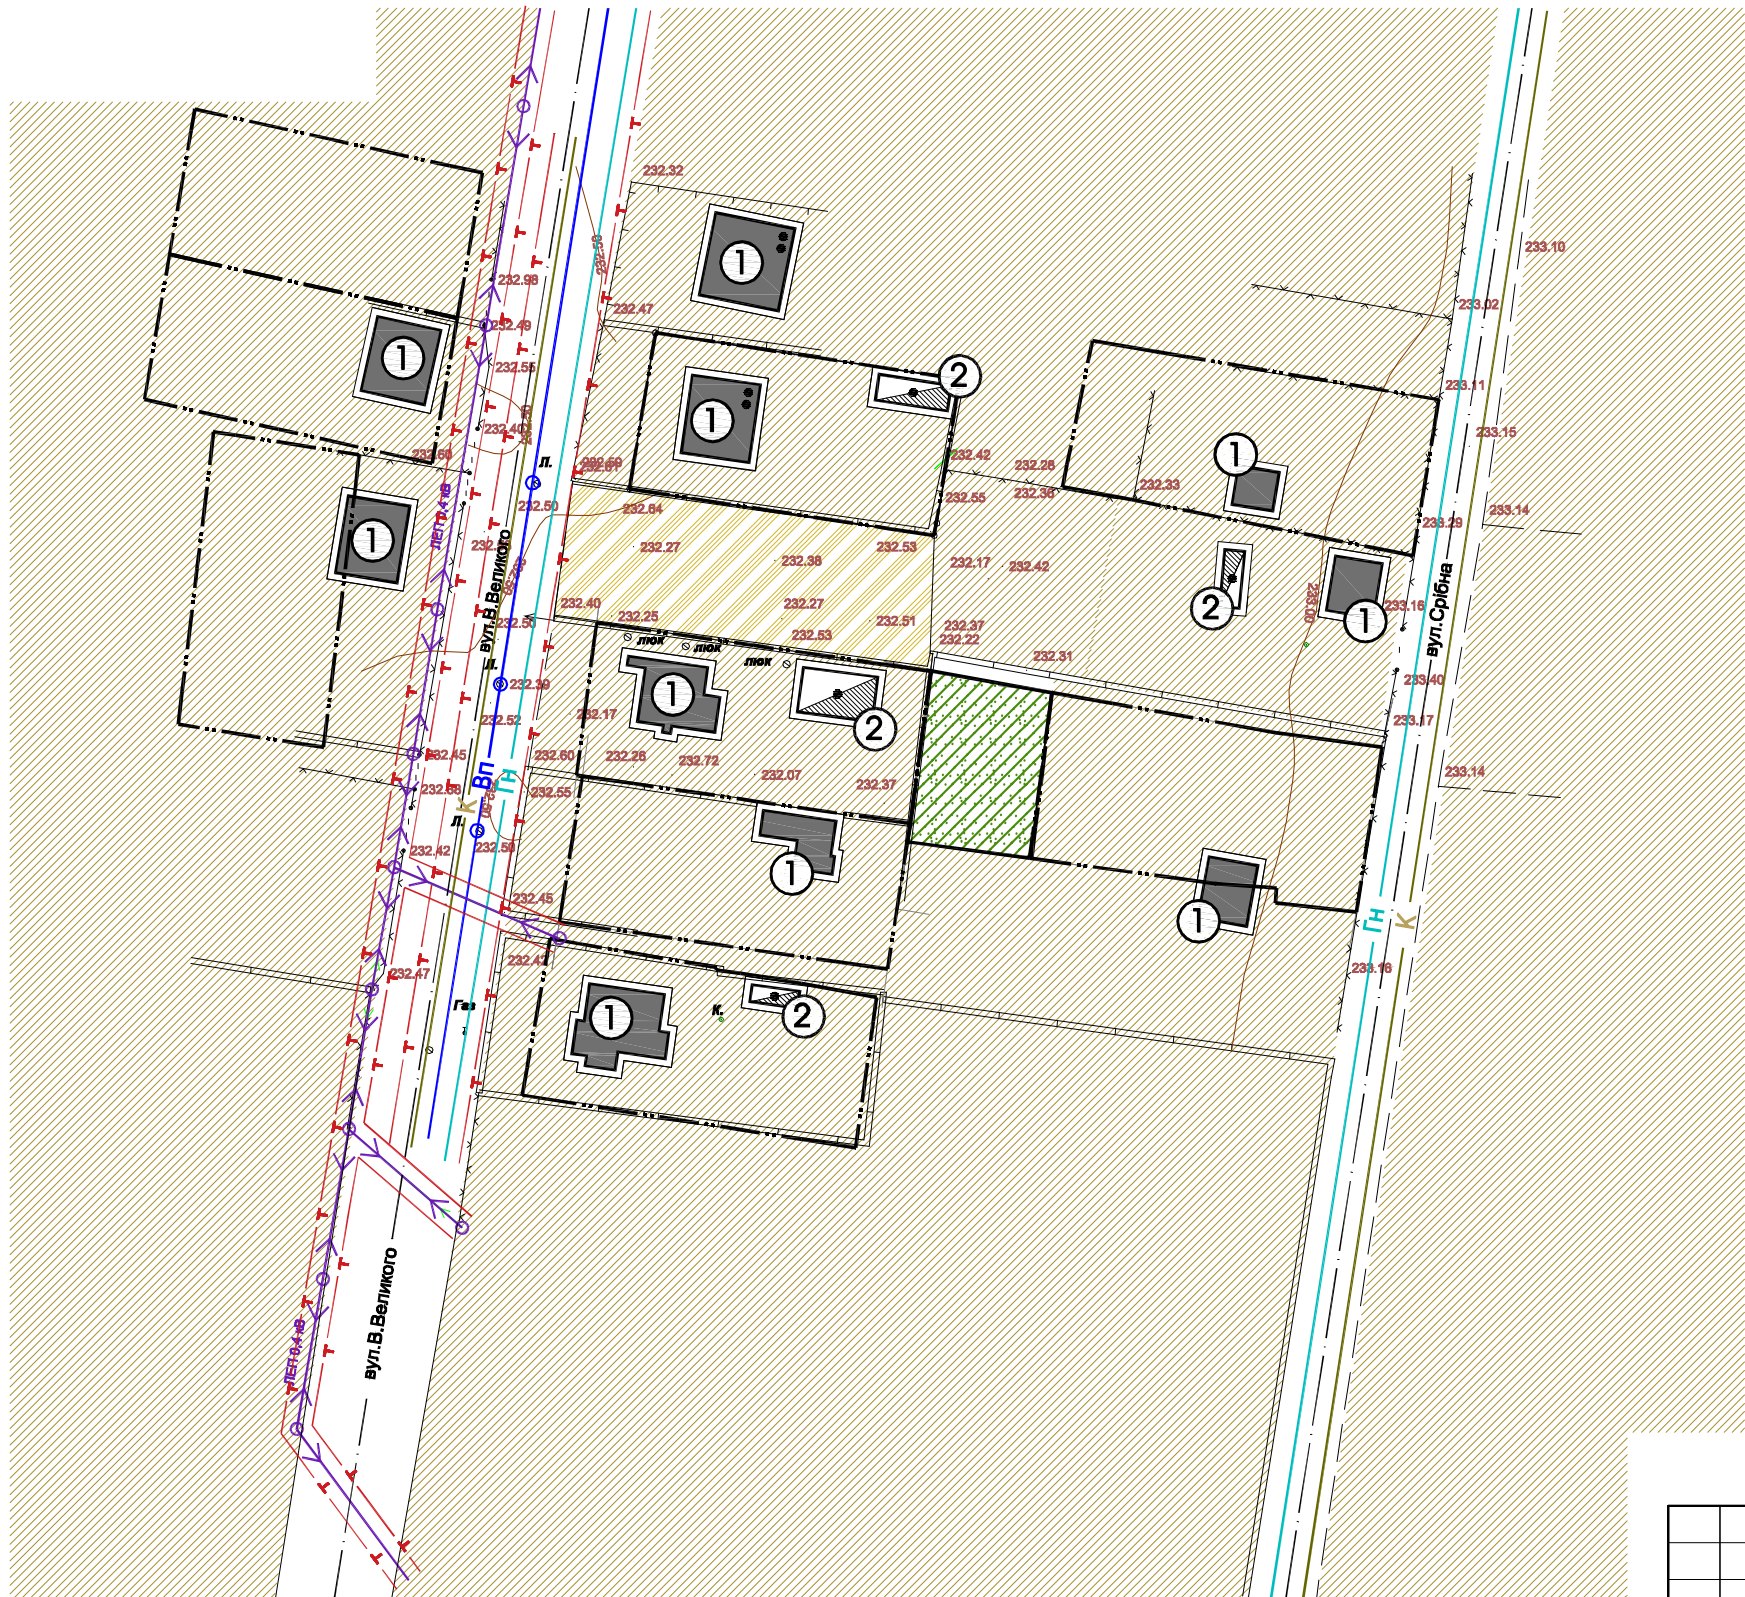


ЕКСПЛІКАЦІЯ БУДІВЕЛЬ І СПОРУД		
№ п/п	Назва	Примітки
①	Індивідуальний житловий будинок	існуюче
②	Нежитлова будівля	існуюче


УМОВНІ ПОЗНАЧЕННЯ		Примітки
	земельні ділянки що у власності	існуюче
	територія житлової забудови	існуюче
	територія індивідуального садівництва	існуюче
	територія сільськогосподарського використання	існуюче
	житлова будівля	існуюче
	нежитлова будівля	існуюче

ІНЖЕНЕРНІ МЕРЕЖІ І СПОРУДИ		Примітки
	ЛЕП 0.4 кВ	повітряні лінії електропередач
	ГН	газ низького тиску
	Вп	водопровід
	К	самопливна каналізаційна мережа
	охоронна зона ЛЕП-0.4кВ-2м.,газ низького тиску-2м., водопровід-3м.самопливна каналізаційна мер.-3м	



Масштабна лінійка

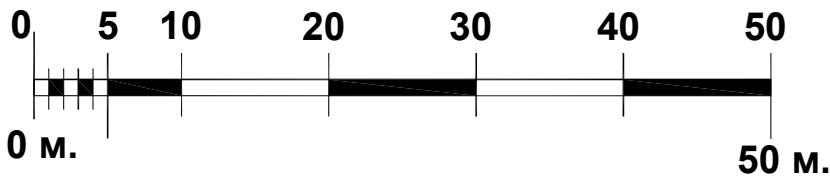

						Замовник : Жовківська міська рада	2020					
						Детальний план території земельної ділянки по вул.В.Великого,34 в м.Жовкві,Львівської обл.						
Зм.	К-ть.	Арк.	№Док.	Підпис	Дата	Детальний план території	Стадія	Аркуш	Аркушів			
ГАП		Жура С.					ДПТ	2	4			
Виконав		Піковський Р.					 ФОП Півторацький Тарас Михайлович					
						Існуючий стан ; Схема Існуючих планувальних обмежень.						

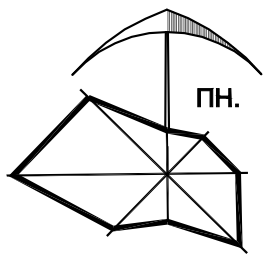

ПРОЕКТНИЙ ПЛАН;
СХЕМА ПРОЕКТНИХ ПЛАНУВАЛЬНИХ ОБМЕЖЕНЬ;
СХЕМА НАПРЯМКУ ТРАНСПОРТУ ТА ПІШОХОДІВ. М 1:1000

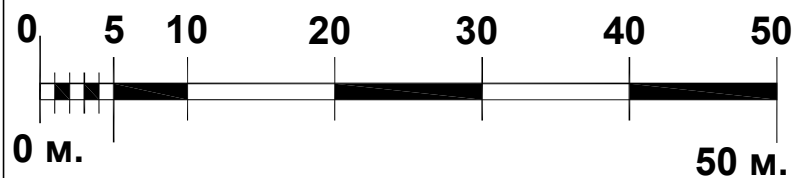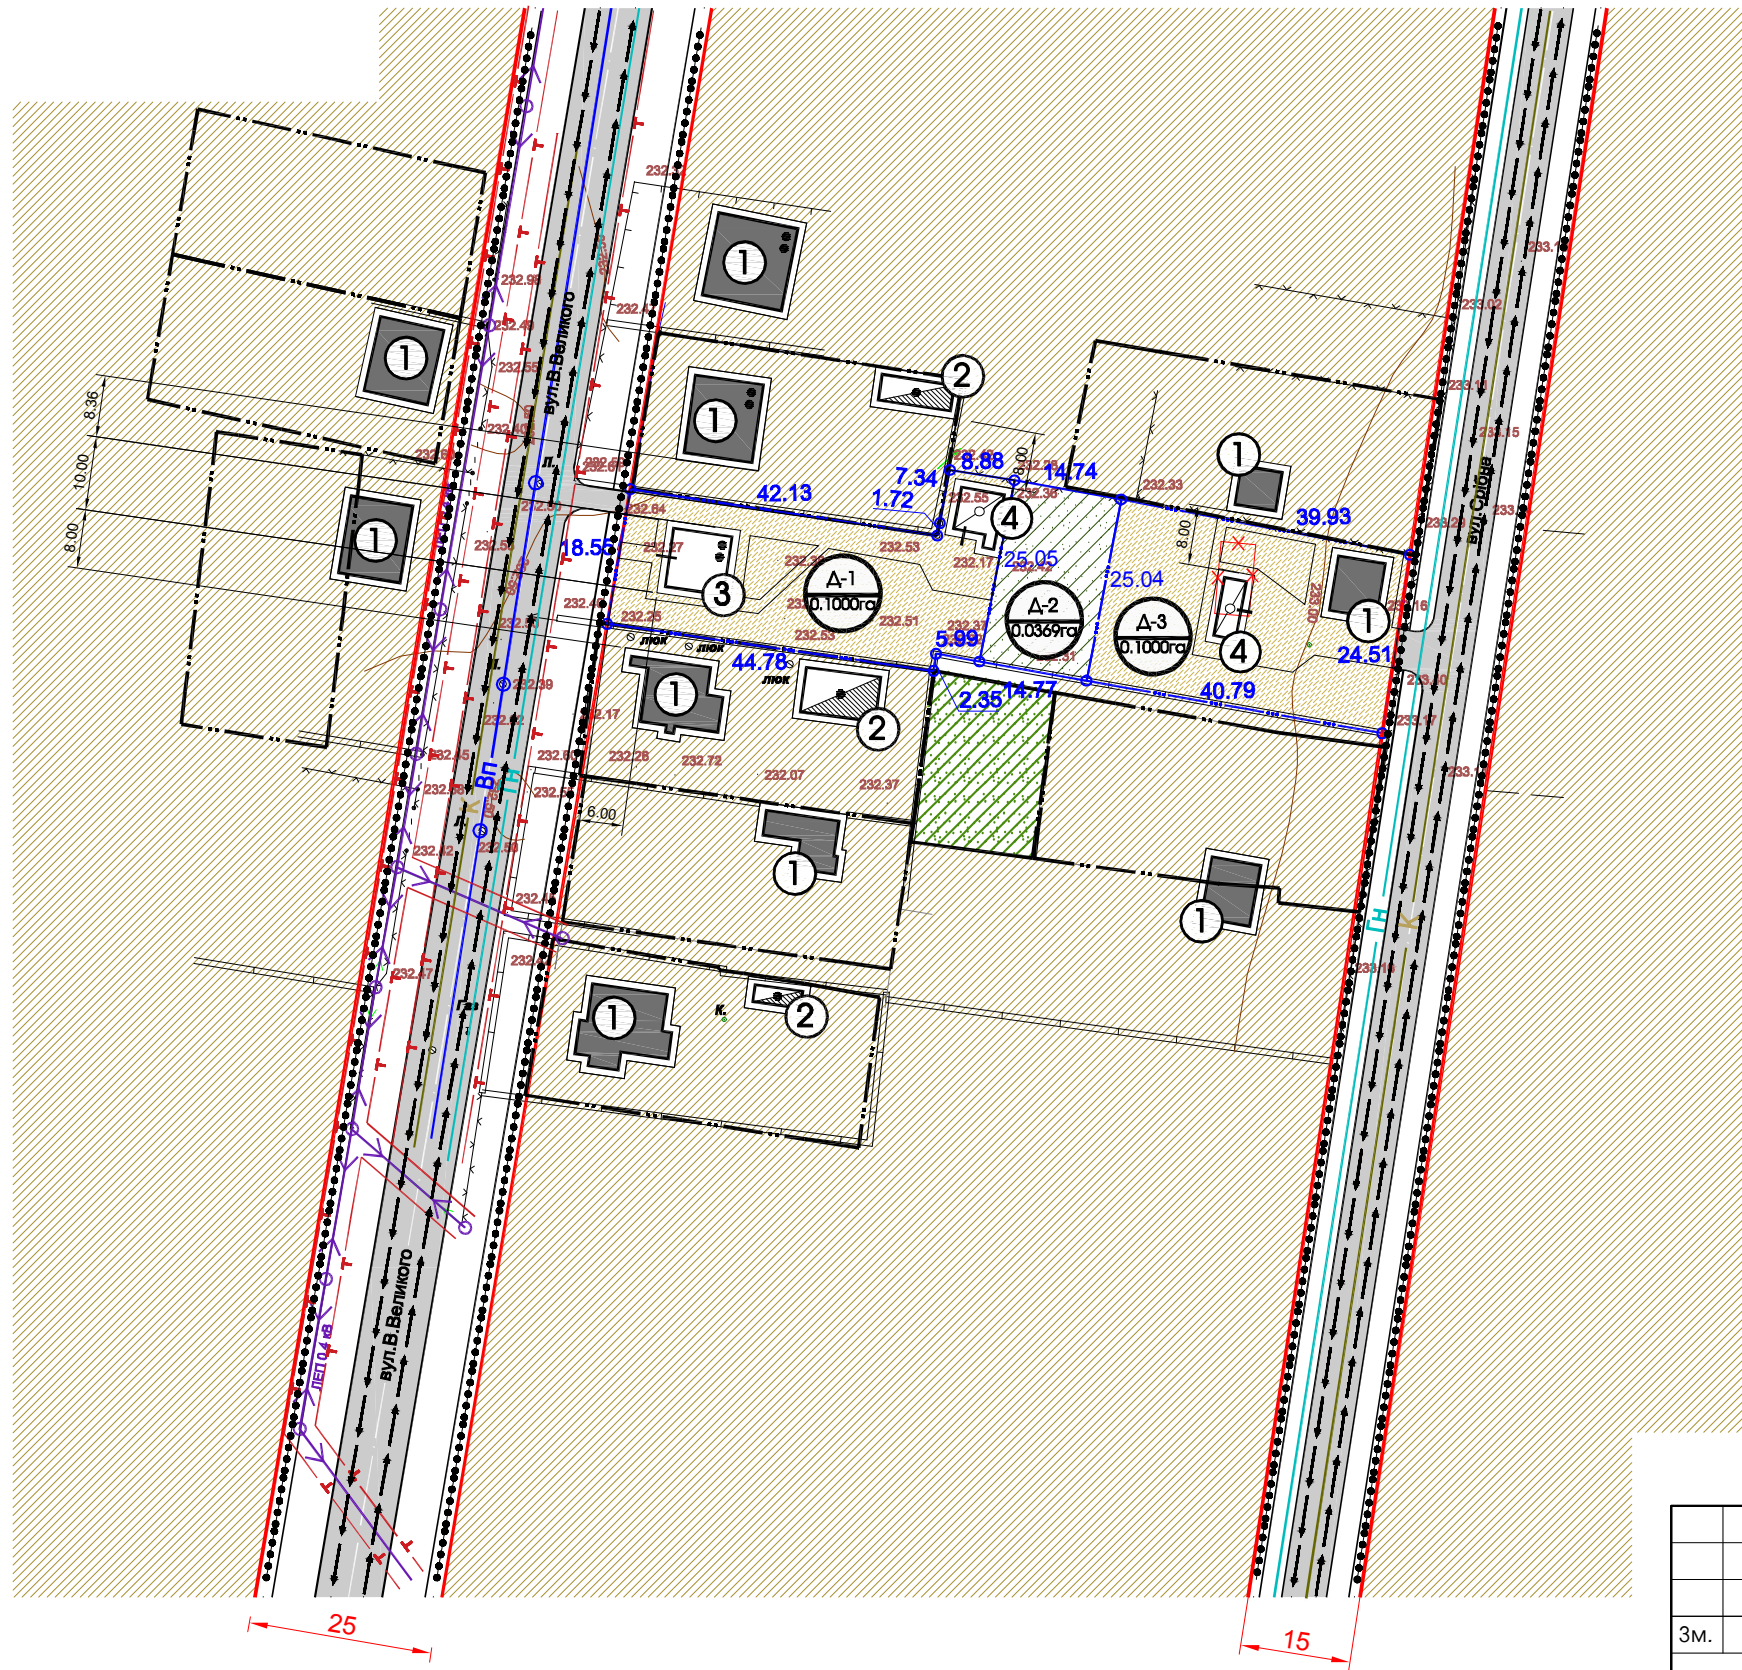

ЕКСПЛІКАЦІЯ БУДІВЕЛЬ І СПОРУД

№ п/п	Назва	Примітки
①	Індивідуальний житловий будинок	Існуюче
②	Нежитлова будівля	Існуюче
③	Індивідуальний житловий будинок	Проект
④	Господарська будівля	Проект

ТЕХНІКО ЕКОНОМІЧНІ ПОКАЗНИКИ ПРОЕКТОВАНИХ ДІЛЯНОК

Позн. згідно ДП	Площа ділянки (га)	К-сть ділянок (шт)	Площа забудови однієї ділянки (га)	Площа мощення однієї ділянки (га)	Площа озеленення однієї ділянки (га)	Коефіцієнт щільності забудови однієї ділянки (%)	Примітки
Д1	0.1000	1	0.0170	0.0300	0.0530	17,0000	територія для індивідуальної житлової забудови
Д2	0.0369	1			0.0369		територія для індивідуального садівництва
Д3	0.1000	1	0.0130	0.0350	0.0520	13,0000	територія для індивідуальної житлової забудови
Разом (площа ДП)	0.2369	3	0.0300	0.0650	0.1419	12,6635	

УМОВНІ ПОЗНАЧЕННЯ

	Примітки
— — — — —	межа проекрованої ділянки
— — — — —	земельні ділянки що у власності
■	територія житлової забудови
■	територія житлової забудови
■	територія індивідуального садівництва
■	територія індивідуального садівництва
■	житлова будівля
■	нежитлова будівля
■	житлова будівля
■	господарська будівля
■	житлова вулиця в червоних лініях з асфальтним покриттям
■	напрямок руху пішоходів
■	напрямок руху транспорту

ІНЖЕНЕРНІ МЕРЕЖІ І СПОРУДИ

	Примітки
ЛЕП 0.4 кВ	повітряні лінії електропередач
Гн	газ низького тиску
Вп	водопровід
К	самопливна каналізаційна мережа
— — — — —	охоронна зона ЛЕП-0.4кВ-2м., газ низького тиску-2м. водопровід-3м., самопливна каналізаційна мер.-3м.

Замовник : Жовківська міська рада

2020

Детальний план території земельної ділянки
по вул.В.Великого,34 в м.Жовкві, Львівської обл.

Детальний план території

Проектний план ;
Схема проектних планувальних обмежень;
Схема напрямку руху транспорту та пішоходів.

ФОП Півторацький
Тарас Михайлович