



ВИКОПІЮВАННЯ З ГЕНПЛАНУ м.ЖОВКВА
М 1:5000

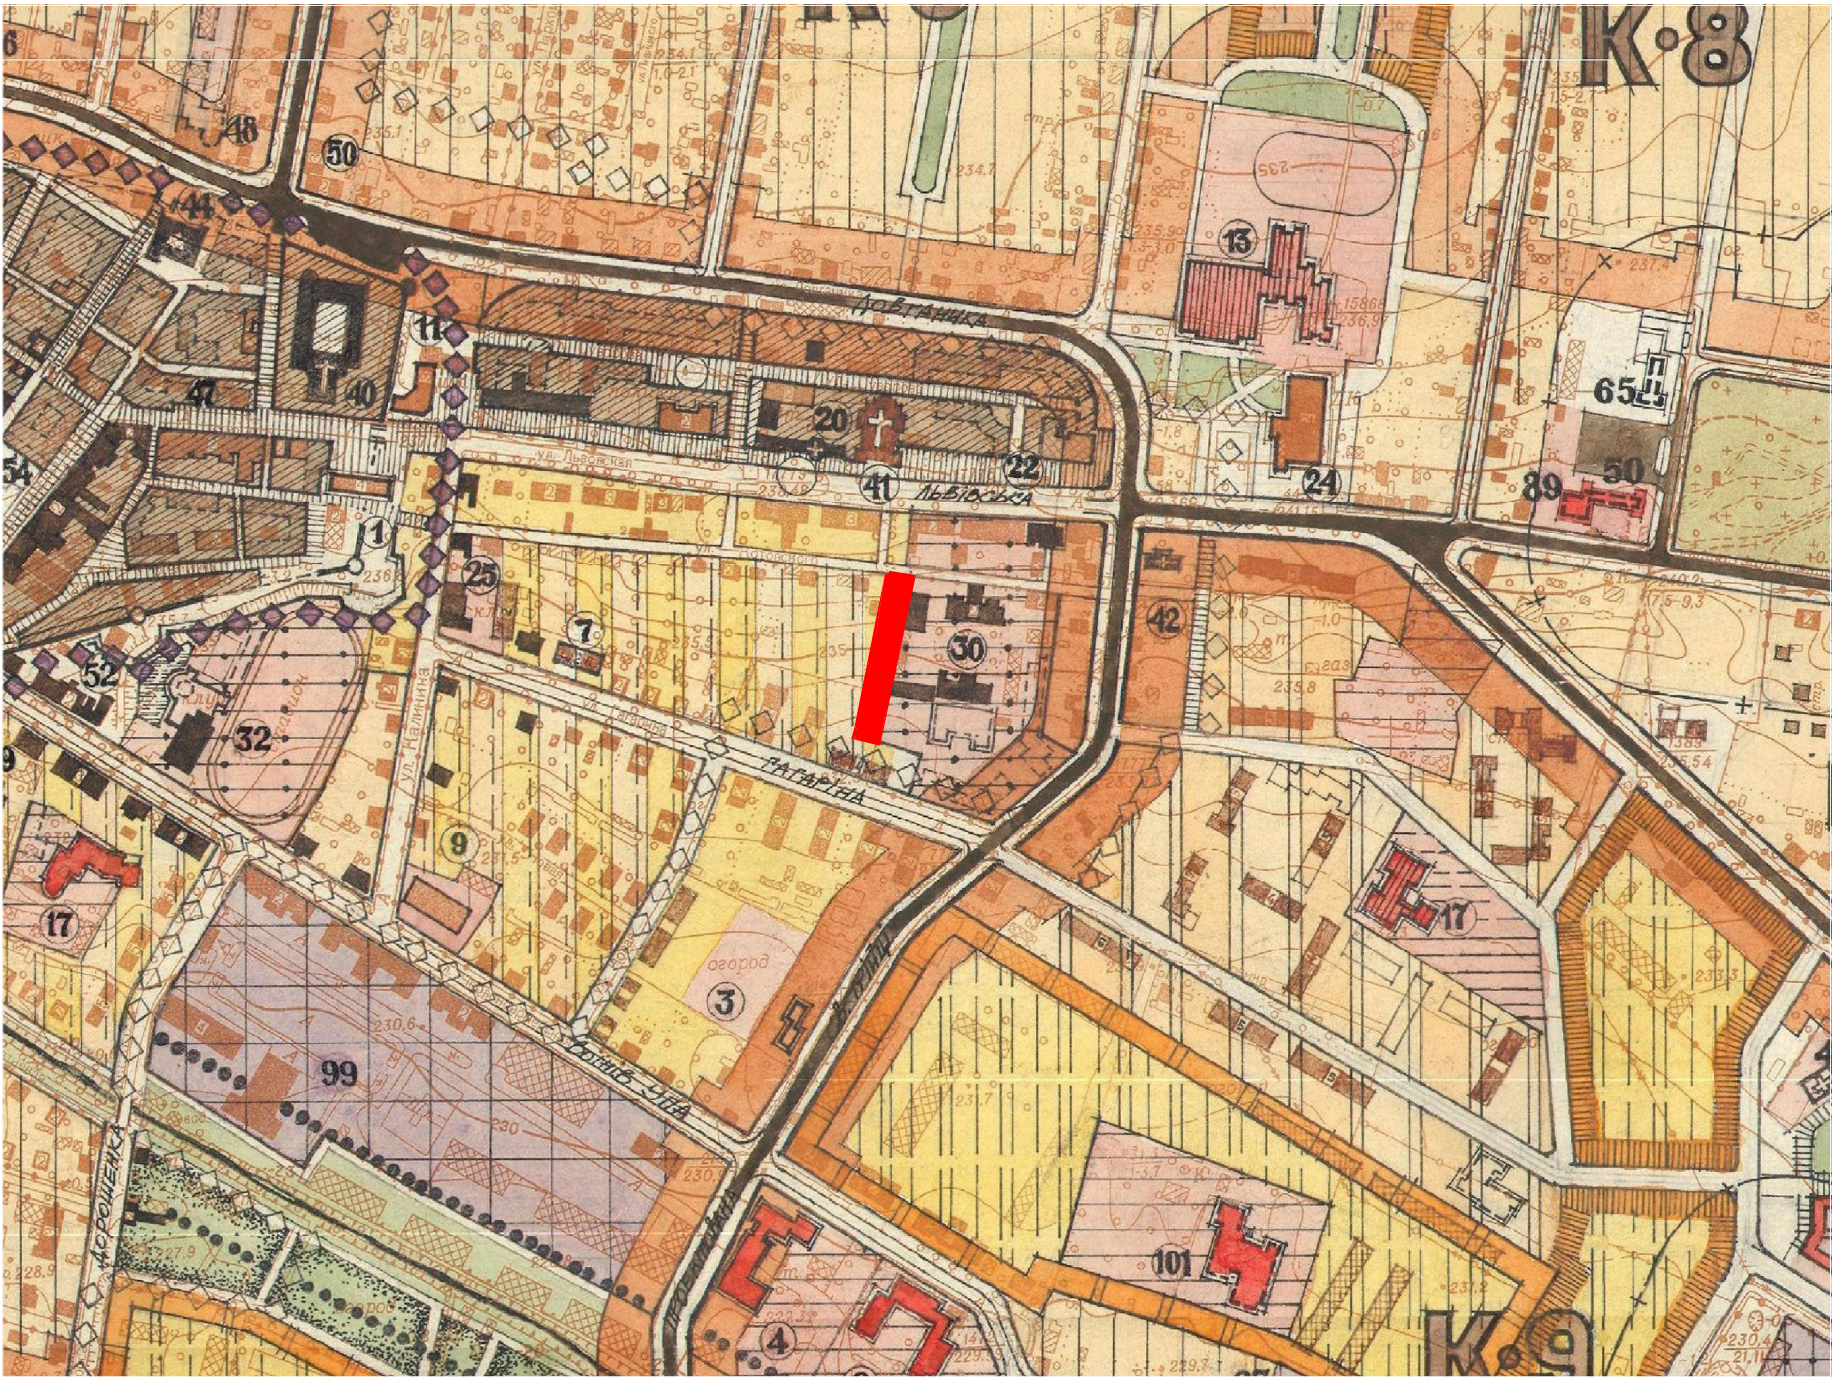

ВИКОПІЮВАННЯ З ПУБЛІЧНОЇ КАДАСТРОВОЇ КАРТИ




СХЕМА РОЗТАШУВАННЯ ТЕРИТОРІЇ У ПЛАНУВАЛЬНІЙ
СТРУКТУРІ НАСЕЛЕНОГО ПУНКТУ

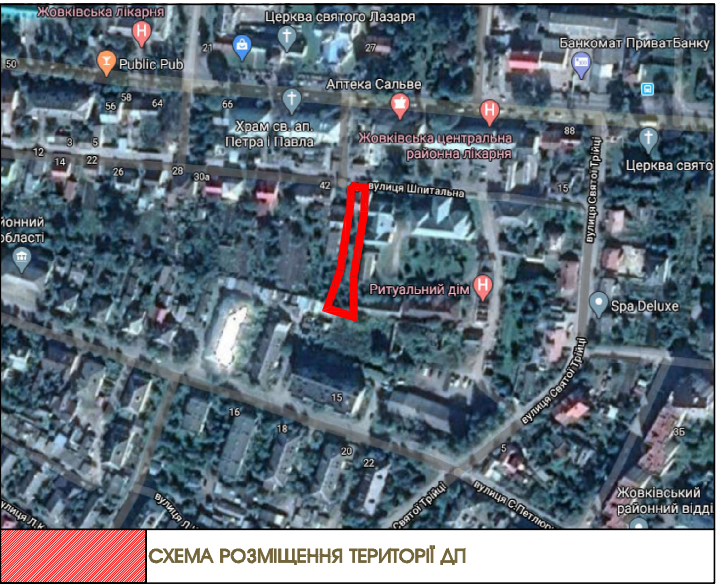

УМОВНІ ПОЗНАЧЕННЯ:


 територія детального плану

						Замовник : Жовківська міська рада	2020
Зм.	К-ть.	Арк.	№Док.	Підпис	Дата	Розробка детального плану території по зміні цільового призначення земельної ділянки по вул. Шпитальній в м. Жовкві. Львівської обл.	
ГАП	Жура С.					Детальний план території	Стадія
Виконав	Піковський Р.						Аркуш
							Аркушів
						Викопіювання з генплану м.Жовква; Схема розміщення проекрованої ділянки; Викопіювання з публічної кадастрової карти.	ДПТ 1 4
							ФОП Півторацький Тарас Михайлович

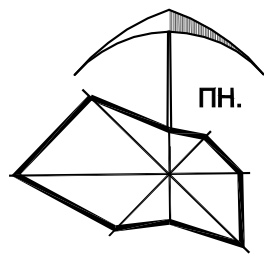


Існуючий стан,
СХЕМА ПЛАНУВАЛЬНИХ ОБМЕЖЕНЬ

М 1:1000

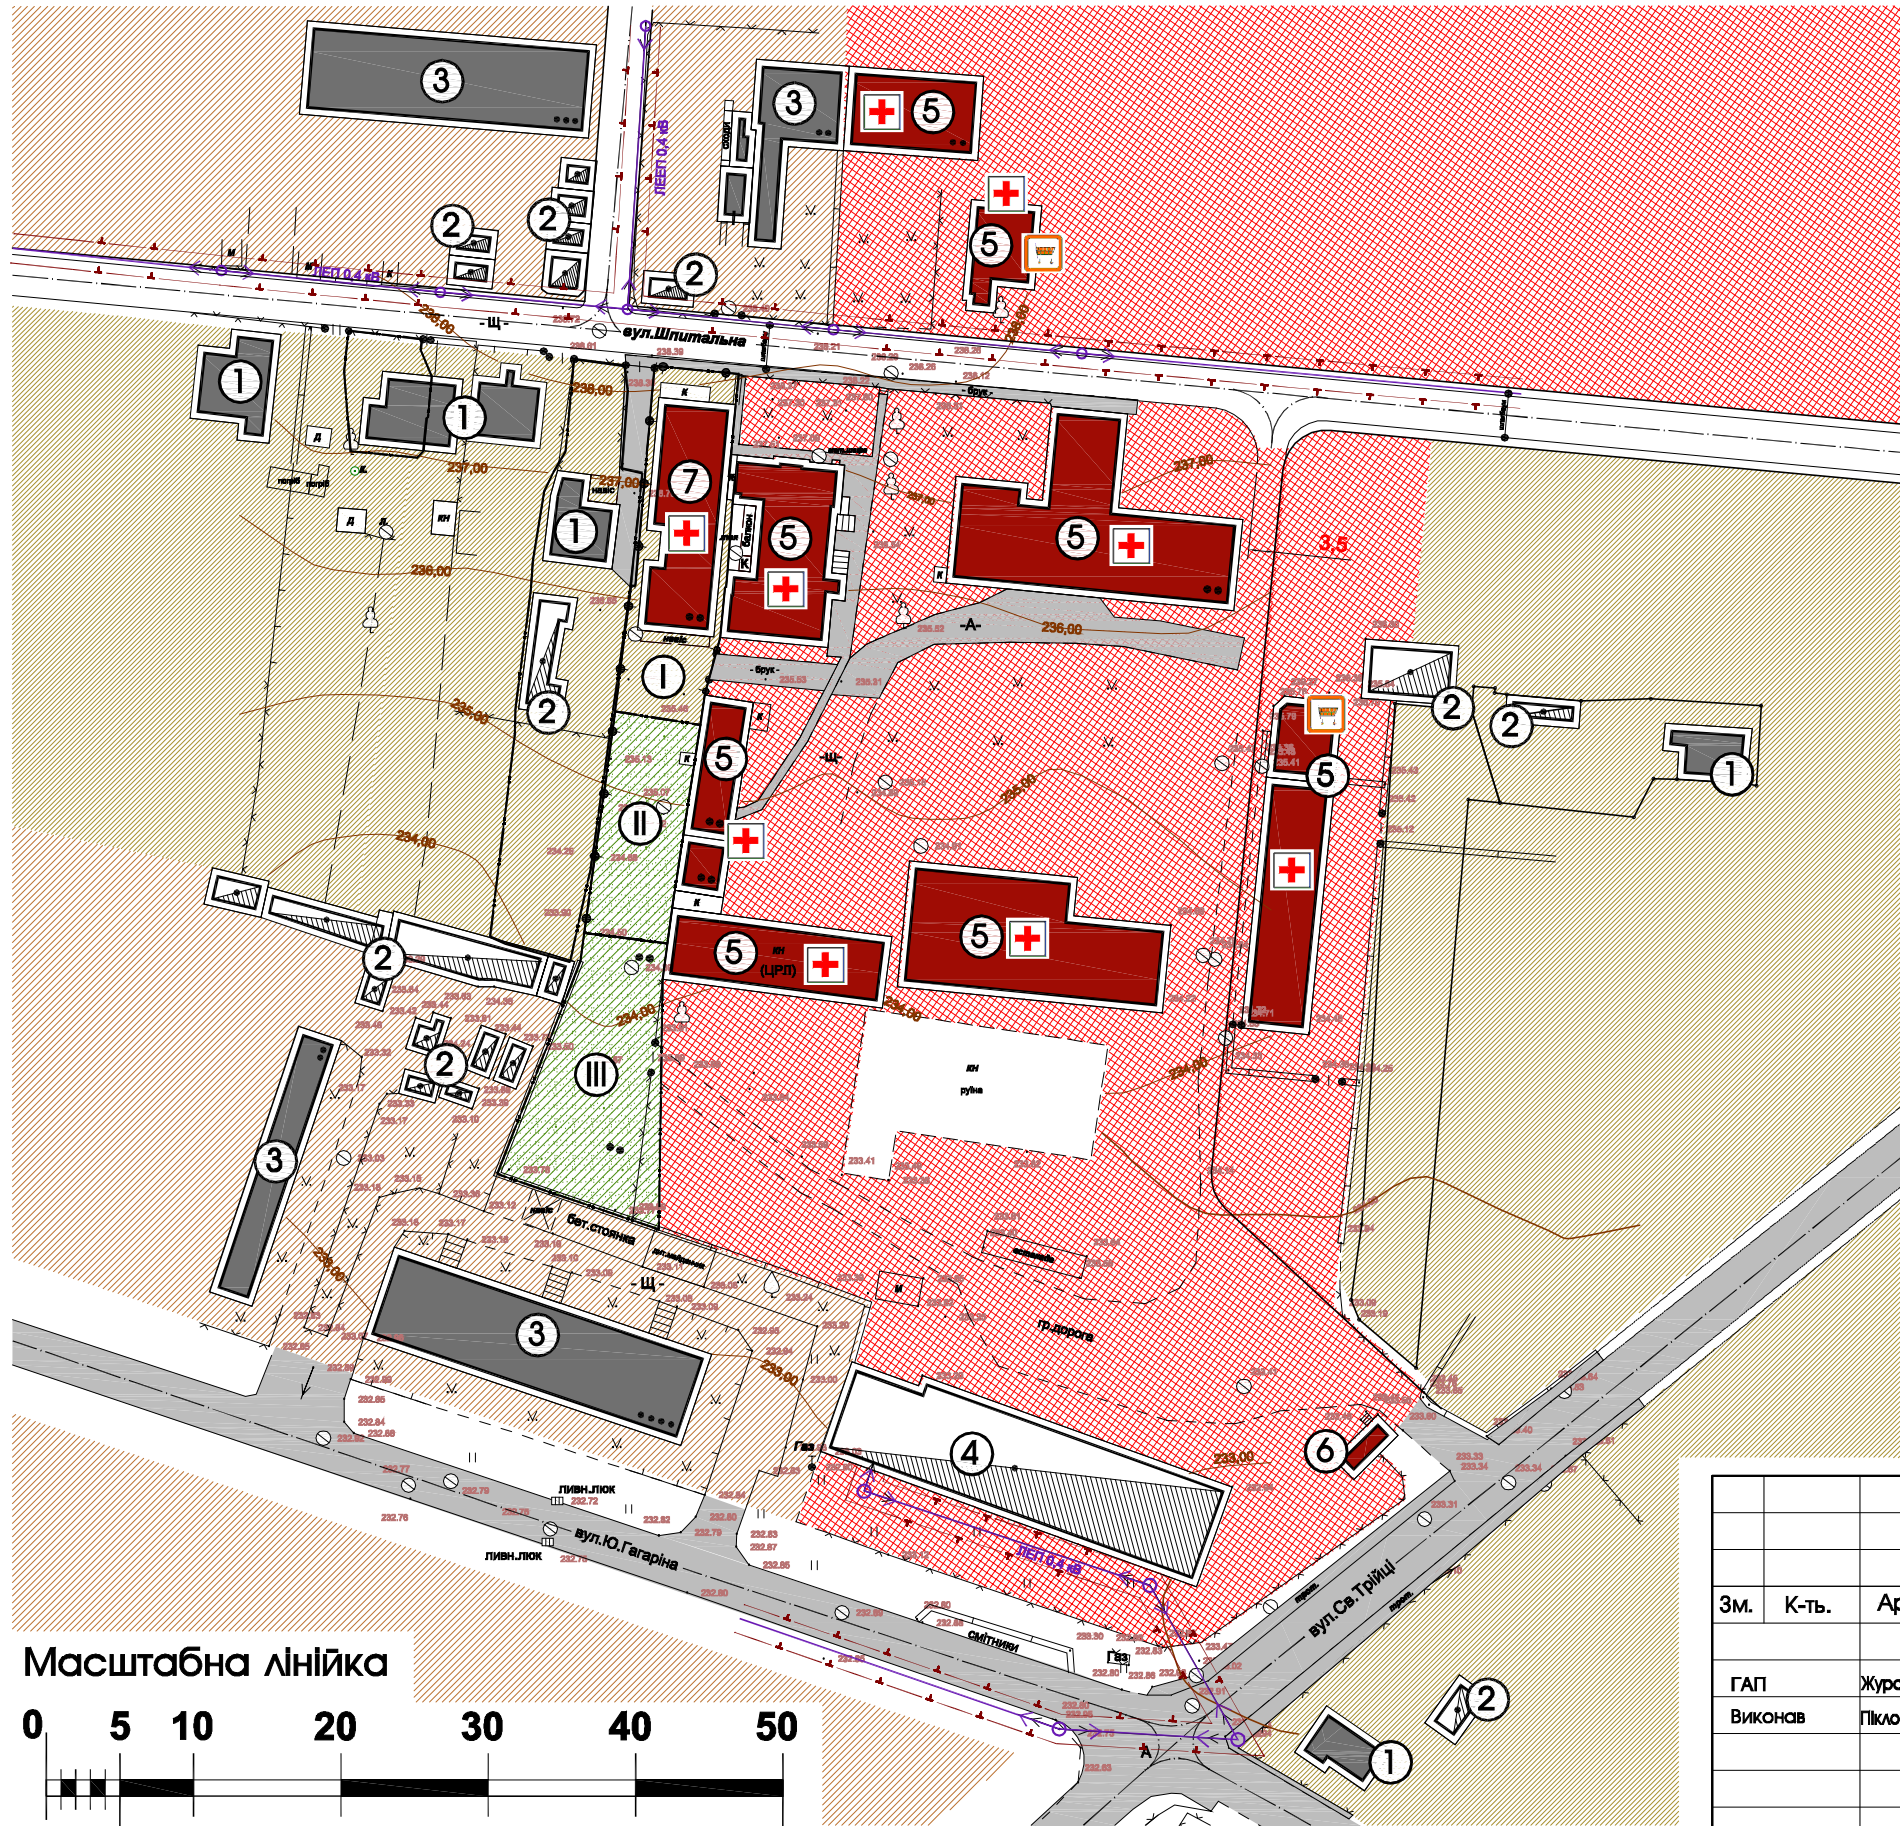

Масштабна лінійка

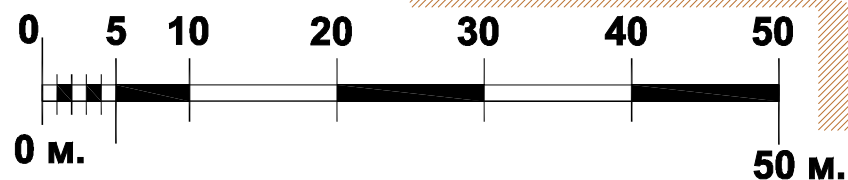

ЕКСПЛІКАЦІЯ БУДІВЕЛЬ І СПОРУД

№ п/п	Назва	Примітки
①	Індивідуальний житловий будинок	Існуюче
②	Нежитлова будівля	Існуюче
③	Багатоквартирний житловий будинок	Існуюче
④	Гаражі	Існуюче
⑤	Будівлі Центральної Районної Лікарні	Існуюче
⑥	Будівля охорони	Існуюче
⑦	Клініка	Існуюче

ЕКСПЛІКАЦІЯ ЗЕМЕЛЬНИХ ДІЛЯНОК

①	Земельна ділянка Цільове призначення: 02.01 Для будівництва і обслуговування житлового будинку, господарських будівель і споруд Площа: 0.0573 га Кадастровий номер: 4622710100:01:007:0092	Існуюче
②	Земельна ділянка Цільове призначення: Для ведення особистого селянського господарства, садівництва, городництва, сінокошіння і випасання худоби Площа: 0.0346 га Кадастровий номер: 4622710100:01:007:0017	Існуюче
③	Земельна ділянка Цільове призначення: 01.05 Для індивідуального садівництва Площа: 0.06 га Кадастровий номер: 4622710100:01:007:0177	Існуюче

УМОВНІ ПОЗНАЧЕННЯ

		Примітки
— — — — —	земельні ділянки що у власності	існуюче
	територія житлової забудови	існуюче
	територія для ведення індивідуального садівництва	існуюче
	територія багатоквартирної житлової забудови	існуюче
	територія громадської забудови	існуюче
	житлова будівля	існуюче
	громадська будівля	існуюче
	нежитлова будівля	існуюче

ІНЖЕНЕРНІ МЕРЕЖІ І СПОРУДИ

		Примітки
ЛЕП 0.4 кВ	повітряні лінії електропередач	існуюче
— — — — —	охоронна зона ЛЕП 0.4кв.-2м.	існуюче

Примітка:

Межі охоронних зон підземних та повітряних комунікацій, можливість доступу до мереж, які перетинають надані у приватну власність земельні ділянки уточнюються при підготовці висновків про наявність сервітутних обмежень.

Замовник : Жовківська міська рада

2020

Розробка детального плану території по зміні
цільового призначення земельної ділянки
по вул. Шпитальній в м. Жовкві, Львівської обл.


Детальний план території

План Існуючого використання території;
Схема Існуючих планувальних обмежень.


Стадія Аркуш Аркушів

ДПТ 2 4


ФОП Півторацький
Тарас Михайлович

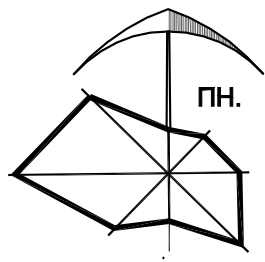

ПРОЕКТНИЙ ПЛАН;
СХЕМА ПРОЕКТНИХ ПЛАНУВАЛЬНИХ ОБМЕЖЕНЬ;
СХЕМА НАПРЯМКУ РУХУ ТРАНСПОРТУ ТА ПІШОХОДІВ
М 1:1000

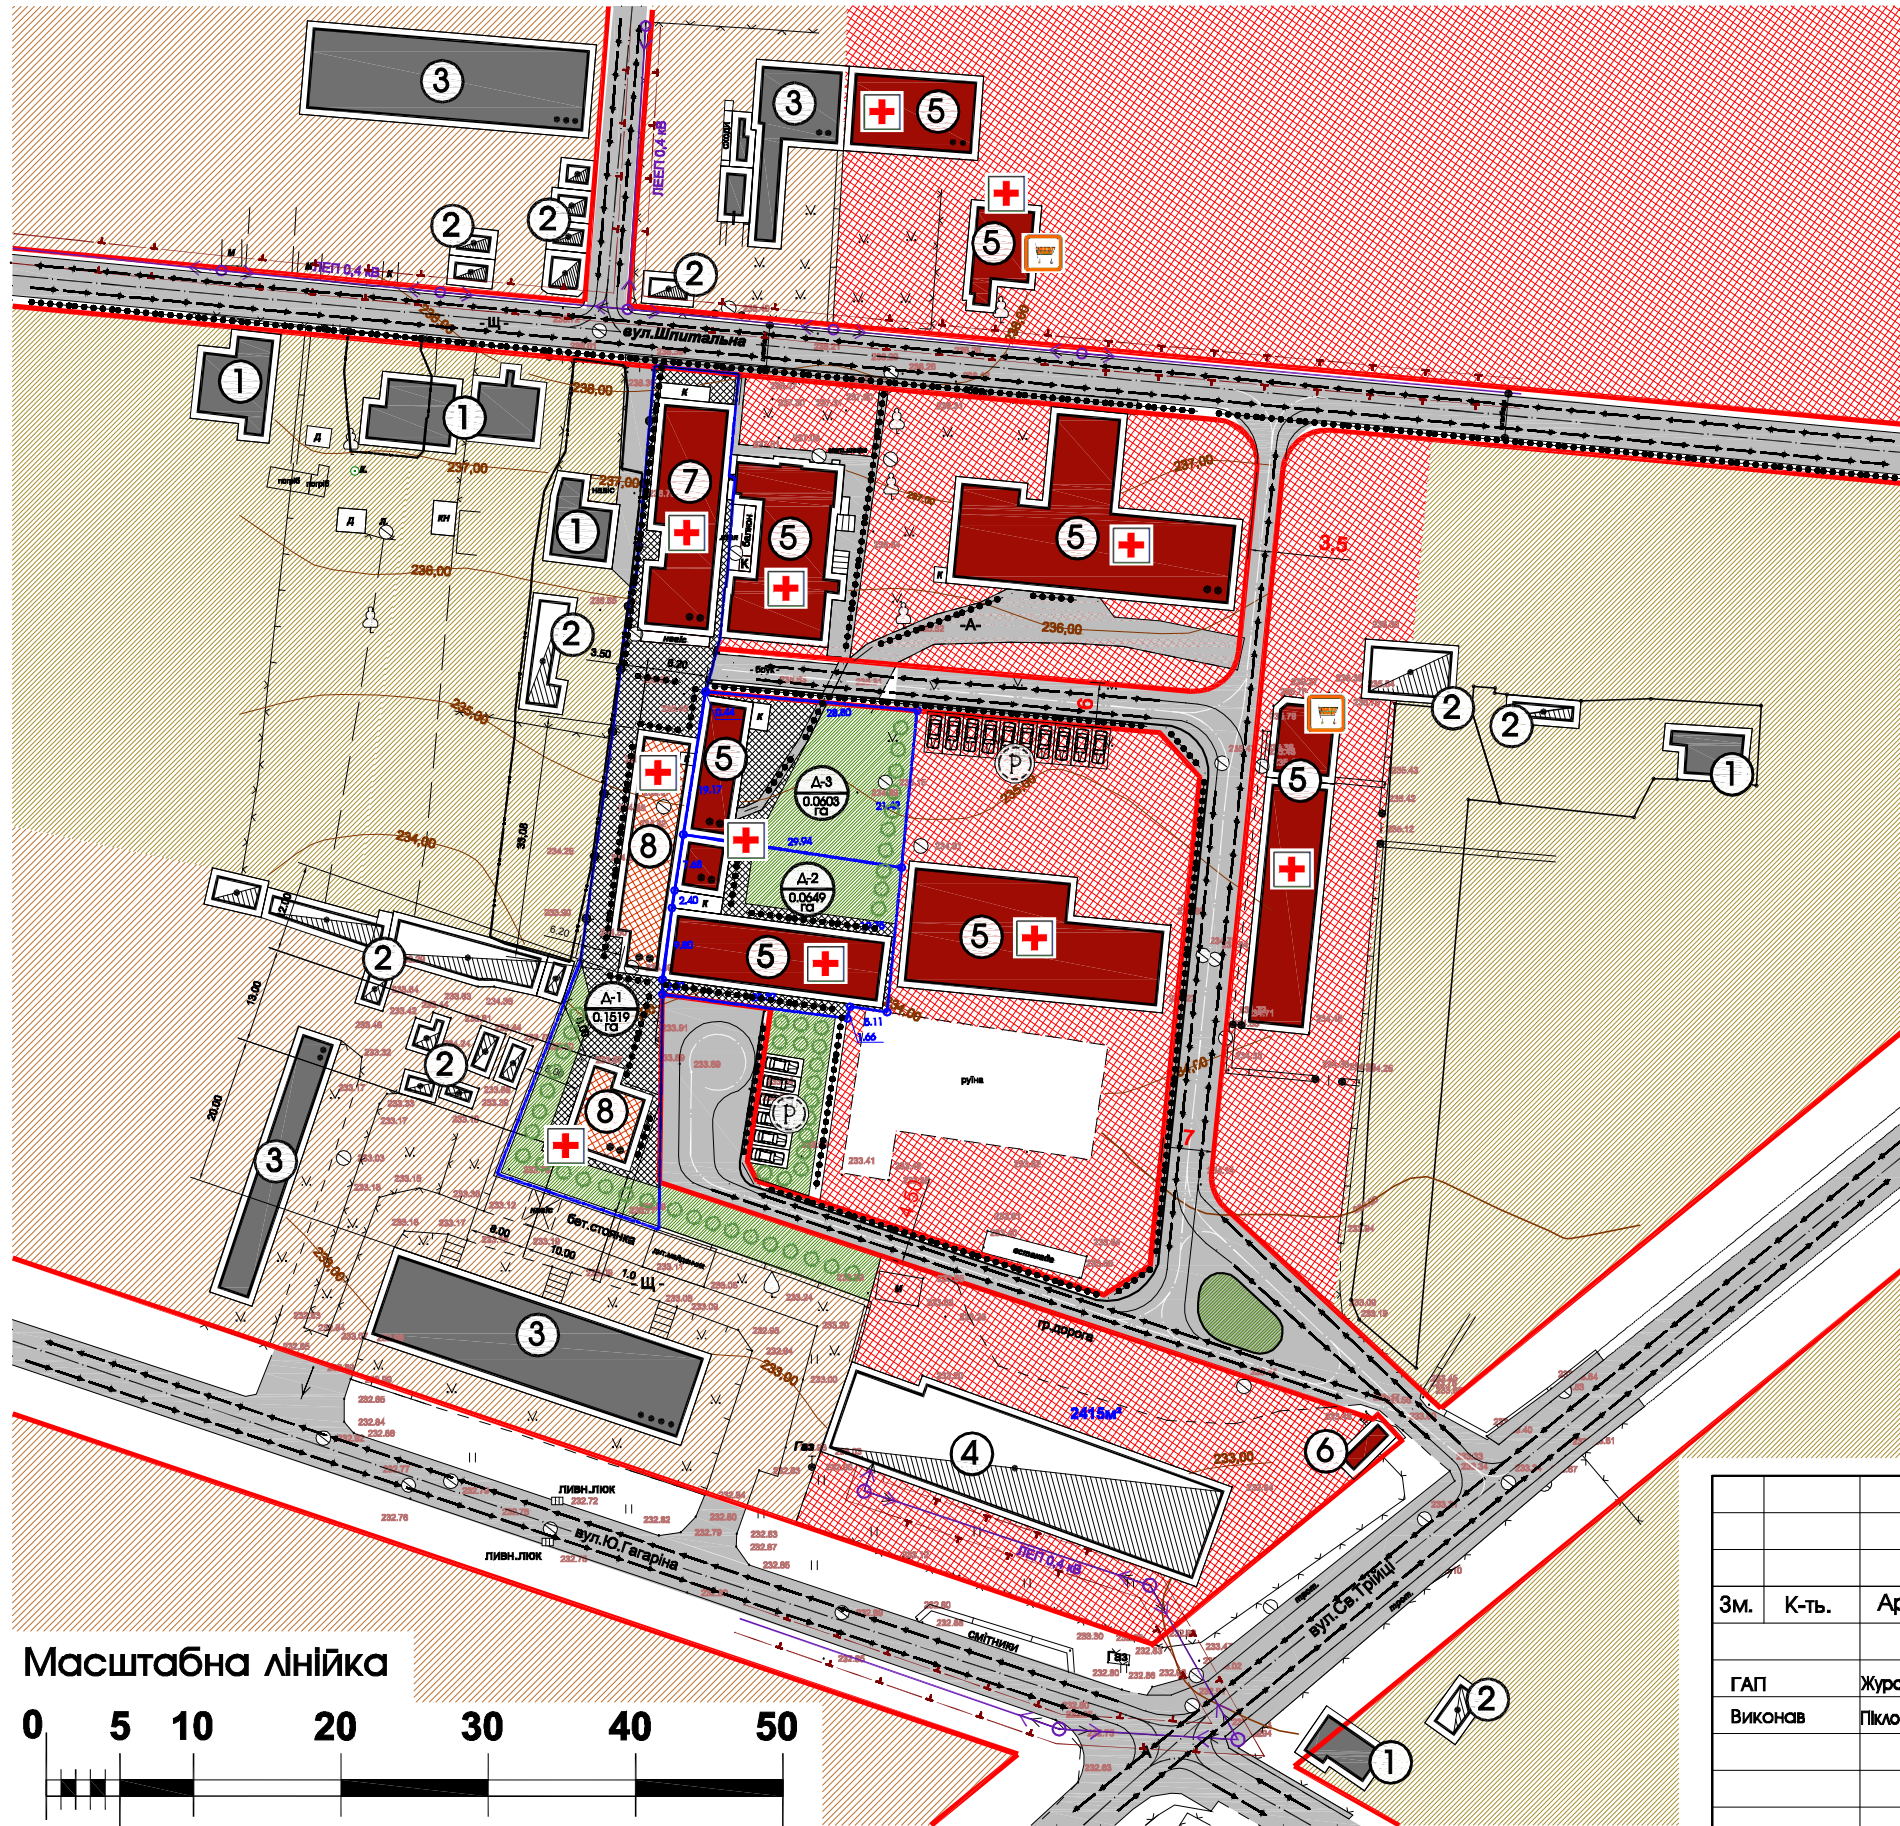

Масштабна лінійка

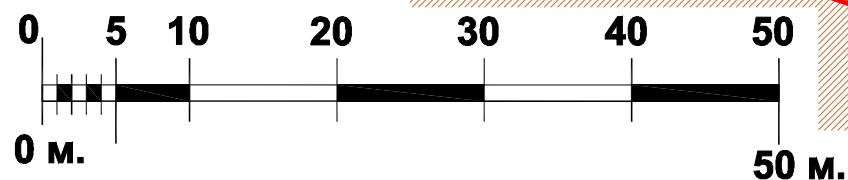

ЕКСПЛІКАЦІЯ БУДІВЕЛЬ І СПОРУД

№ п/п	Назва	Примітки
①	Індивідуальний житловий будинок	Існуюче
②	Нежитлова будівля	Існуюче
③	Багатоквартирний житловий будинок	Існуюче
④	Гаражі	Існуюче
⑤	Будівлі Центральної Районної Лікарні	Існуюче
⑥	Будівля охорони	Існуюче
⑦	Клініка	Існуюче
⑧	Будівля закладу охорони здоров'я	проект

ТЕХНІКО ЕКОНОМІЧНІ ПОКАЗНИКИ ПО ГРУПІ ЗАБУДОВИ

Позн. згідно ДП	Площа ділянки (га)	К-сть ділянок (шт)	Площа забудови (га)	Площа мощення (га)	Площа озеленення (га)	Коефіцієнт щільності забудови (%)	Примітки
Д1	0.1519	1	0.0700	0.0700	0.0119	46,0829	Для будівництва та обслуговування будівель закладів охорони здоров'я та соціальної допомоги
Д2	0.0649	1	0.0360	0.0129	0.0160	55,4699	Для будівництва та обслуговування будівель закладів охорони здоров'я та соціальної допомоги
Д3	0.0603	1	0.0130	0.0133	0.0340	21,5588	Для будівництва та обслуговування будівель закладів охорони здоров'я та соціальної допомоги
Разом по Д.П.	0.2771	3	0.1190	0.0962	0.0619	42,9447	

УМОВНІ ПОЗНАЧЕННЯ

	Примітки
	межа проектованої ділянки
	земельні ділянки що у власності
	територія житлової забудови
	територія багатоквартирної житлової забудови
	територія громадської забудови
	зелена зона
	тверде мощення
	житлова будівля
	громадська будівля
	нежитлова будівля
	громадська будівля
	житлова вулиця в червоних лініях з асфальтним покриттям
	житлова вулиця в червоних лініях з асфальтним покриттям
	напрямок руху пішоходів
	напрямок руху транспорту

Замовник : Жовківська міська рада

2020

Розробка детального плану території по зміні
цільового призначення земельної ділянки
по вул. Шпитальній в м. Жовкві, Львівської обл.

Детальний план території

Стадія	Аркуш	Аркушів
ДПТ	3	4

Проектний план ;
Схема проектних планувальних обмежень;
Схема напрямку руху транспорту та пішоходів.

ФОП Півторацький
Тарас Михайлович


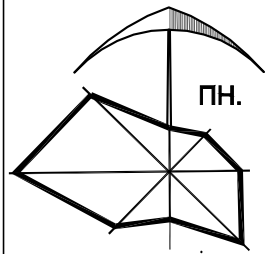


Схема інженерної підготовки території;
План червоних ліній;
М 1:1000

ВІДОМІСТЬ КООРДИНАТ ТА КУТІВ ПОВОРOTУ ЧЕРВОНИХ ЛІНІЙ				
	Х	У	315°05'03"	4,813
1	5 537 861,982	1 334 557,752	315°05'03"	4,813
2	5 537 865,390	1 334 554,354	220°32'37"	0,755
3	5 537 864,816	1 334 553,863	288°22'16"	102,112
4	5 537 896,999	1 334 456,955	000°51'19"	25,521
5	5 537 922,517	1 334 457,336	097°27'37"	14,857
6	5 537 920,588	1 334 472,067	188°48'06"	21,044
7	5 537 899,792	1 334 468,847	149°50'55"	2,867
8	5 537 897,313	1 334 470,287	108°22'17"	49,645
9	5 537 881,666	1 334 517,402	056°33'30"	7,355
10	5 537 885,719	1 334 523,539	005°47'18"	66,681
11	5 537 952,060	1 334 530,264	317°34'23"	8,096
12	5 537 958,036	1 334 524,802	275°08'59"	61,823
13	5 537 963,585	1 334 463,229	014°37'32"	6,083
14	5 537 969,471	1 334 464,765	095°08'57"	64,523
15	5 537 963,680	1 334 529,028	050°28'22"	8,437
16	5 537 969,050	1 334 535,536	006°07'51"	25,628
17	5 537 994,531	1 334 538,273	316°53'36"	8,218
18	5 538 000,531	1 334 532,657	275°24'13"	100,075
19	5 538 009,955	1 334 433,027	005°19'33"	7,854
20	5 538 017,775	1 334 433,756	095°19'25"	146,947
21	5 538 004,141	1 334 580,069	185°19'20"	7,999
22	5 537 996,176	1 334 579,327	275°19'22"	31,379
23	5 537 999,087	1 334 548,083	232°16'50"	8,052
24	5 537 994,161	1 334 541,714	185°51'36"	96,213
25	5 537 898,451	1 334 531,891	151°37'33"	7,409
26	5 537 891,932	1 334 535,412	132°51'36"	37,684
27	5 537 866,299	1 334 563,035	230°44'46"	6,823

ЕКСПЛІКАЦІЯ БУДІВЕЛЬ І СПОРУД		
№ п/п	Назва	Примітки
①	Індивідуальний житловий будинок	Існуюче
②	Нежитлова будівля	Існуюче
③	Багатоквартирний житловий будинок	Існуюче
④	Гаражі	Існуюче
⑤	Будівлі Центральної Районної Лікарні	Існуюче
⑥	Будівля охорони	Існуюче
⑦	Клініка	Існуюче
⑧	Будівля закладу охорони здоров'я	проект

УМОВНІ ПОЗНАЧЕННЯ		Примітки
	межа проектованої ділянки	проект
	земельні ділянки що у власності	існуюче
	територія житлової забудови	існуюче
	територія багатоквартирної житлової забудови	існуюче
	територія громадської забудови	існуюче
	зелена зона	проект
	тверде мощення	проект
	житлова будівля	існуюче
	громадська будівля	існуюче
	нежитлова будівля	існуюче
	громадська будівля	проект
	житлова вулиця в червоних лініях з асфальтним покриттям	існуюче
	житлова вулиця в червоних лініях з асфальтним покриттям	проект
	існуюча відмітка; проектована відмітка	проект
	проектований ухил (проміле) довжина ділянки (м)	проект

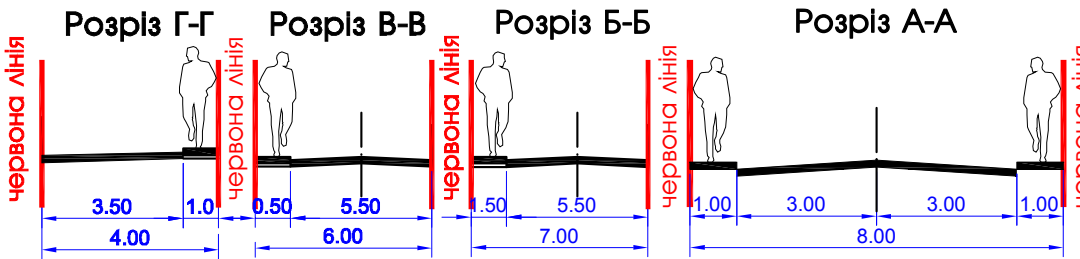

Замовник : Жовківська міська рада					2020
Розробка детального плану території по зміні цільового призначення земельної ділянки по вул. Шпитальній в м. Жовкві, Львівської обл.					
Зм.	К-ть.	Арк.	№Док.	Підпис	Дата
ГАП	Жура С.				
Виконав	Піковський Р.				
Детальний план території					Стадія
					Аркуш
					Аркушів
Схема інженерної підготовки території					ДПТ
План червоних ліній.					4
					4
ФОП Півторацький Тарас Михайлович					