


ВИКОПІЮВАННЯ З ГЕНПЛАНУ м.ЖОВКВА
М 1:5000

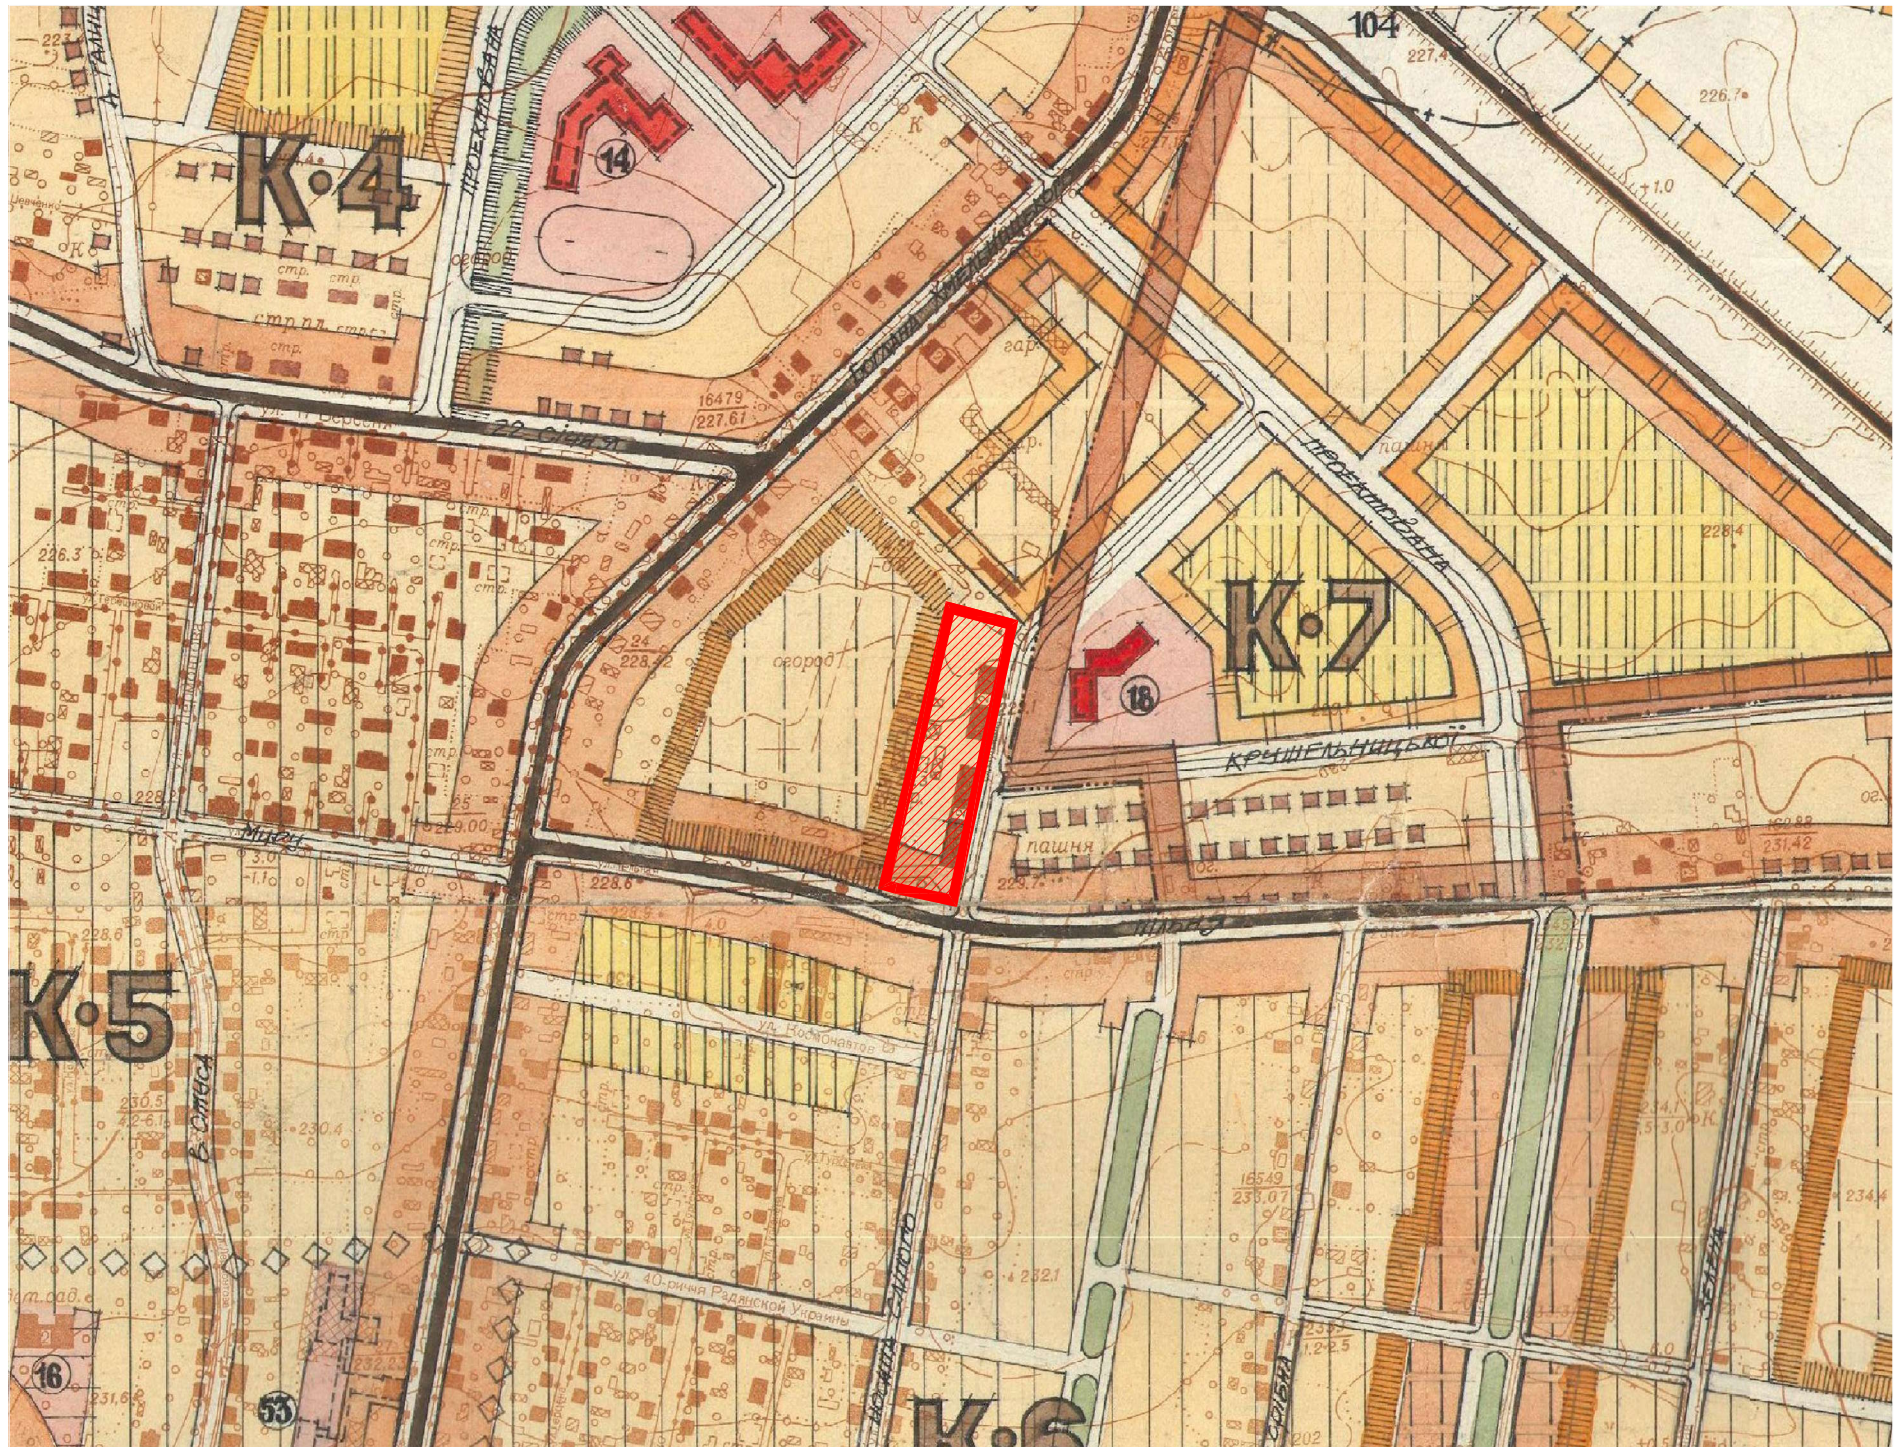

ВИКОПІЮВАННЯ З ПУБЛІЧНОЇ КАДАСТРОВОЇ КАРТИ


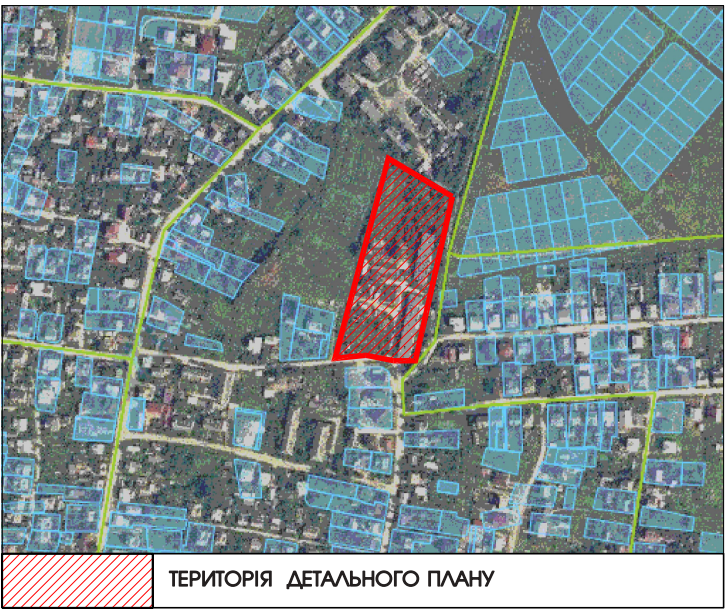



СХЕМА РОЗТАШУВАННЯ ТЕРИТОРІЇ У ПЛАНУВАЛЬНІЙ
СТРУКТУРІ НАСЕЛЕНОГО ПУНКТУ



УМОВНІ ПОЗНАЧЕННЯ:

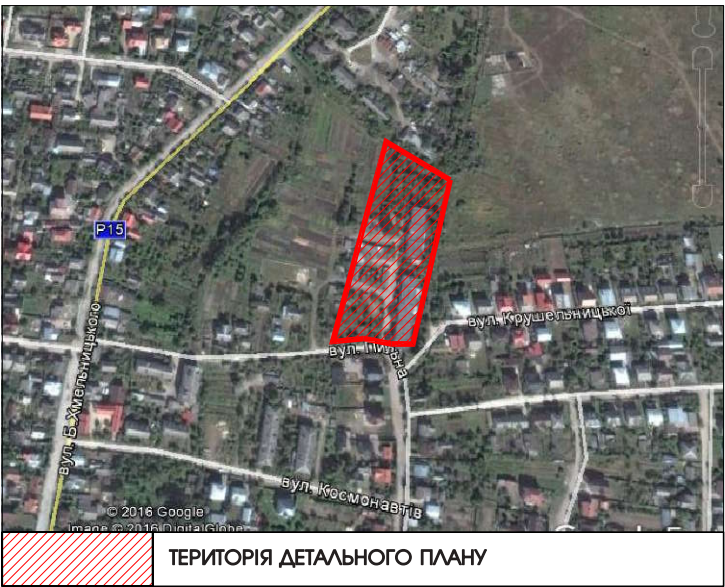


						Замовник : Жовківська міська рада	2020
Зм.	К-ть	Арк.	№Док.	Підпис	Дата	Детальний план території земельної ділянки по вул.Пільна в м.Жовкві	
ГАП	Жура С.					Детальний план території	Стадія
Виконав	Піковський Р.						Аркуш
						Викопіювання з генплану м.Жовква; Схема розміщення проектованої ділянки; Викопіювання з публічної кадастрової карти.	Аркушів
							ДПТ
							1
							4
							ФОП Півторацький Тарас Михайлович

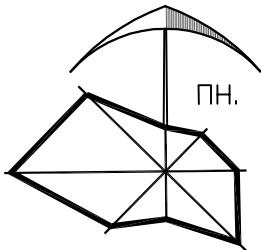

ПРОЕКТНИЙ ПЛАН;
СХЕМА ПРОЕКТНИХ ПЛАНУВАЛЬНИХ ОБМЕЖЕНЬ;
СХЕМА НАПРЯМКУ РУХУ ТРАНСПОРТУ ТА ПІШОХОДІВ;

М 1:1000

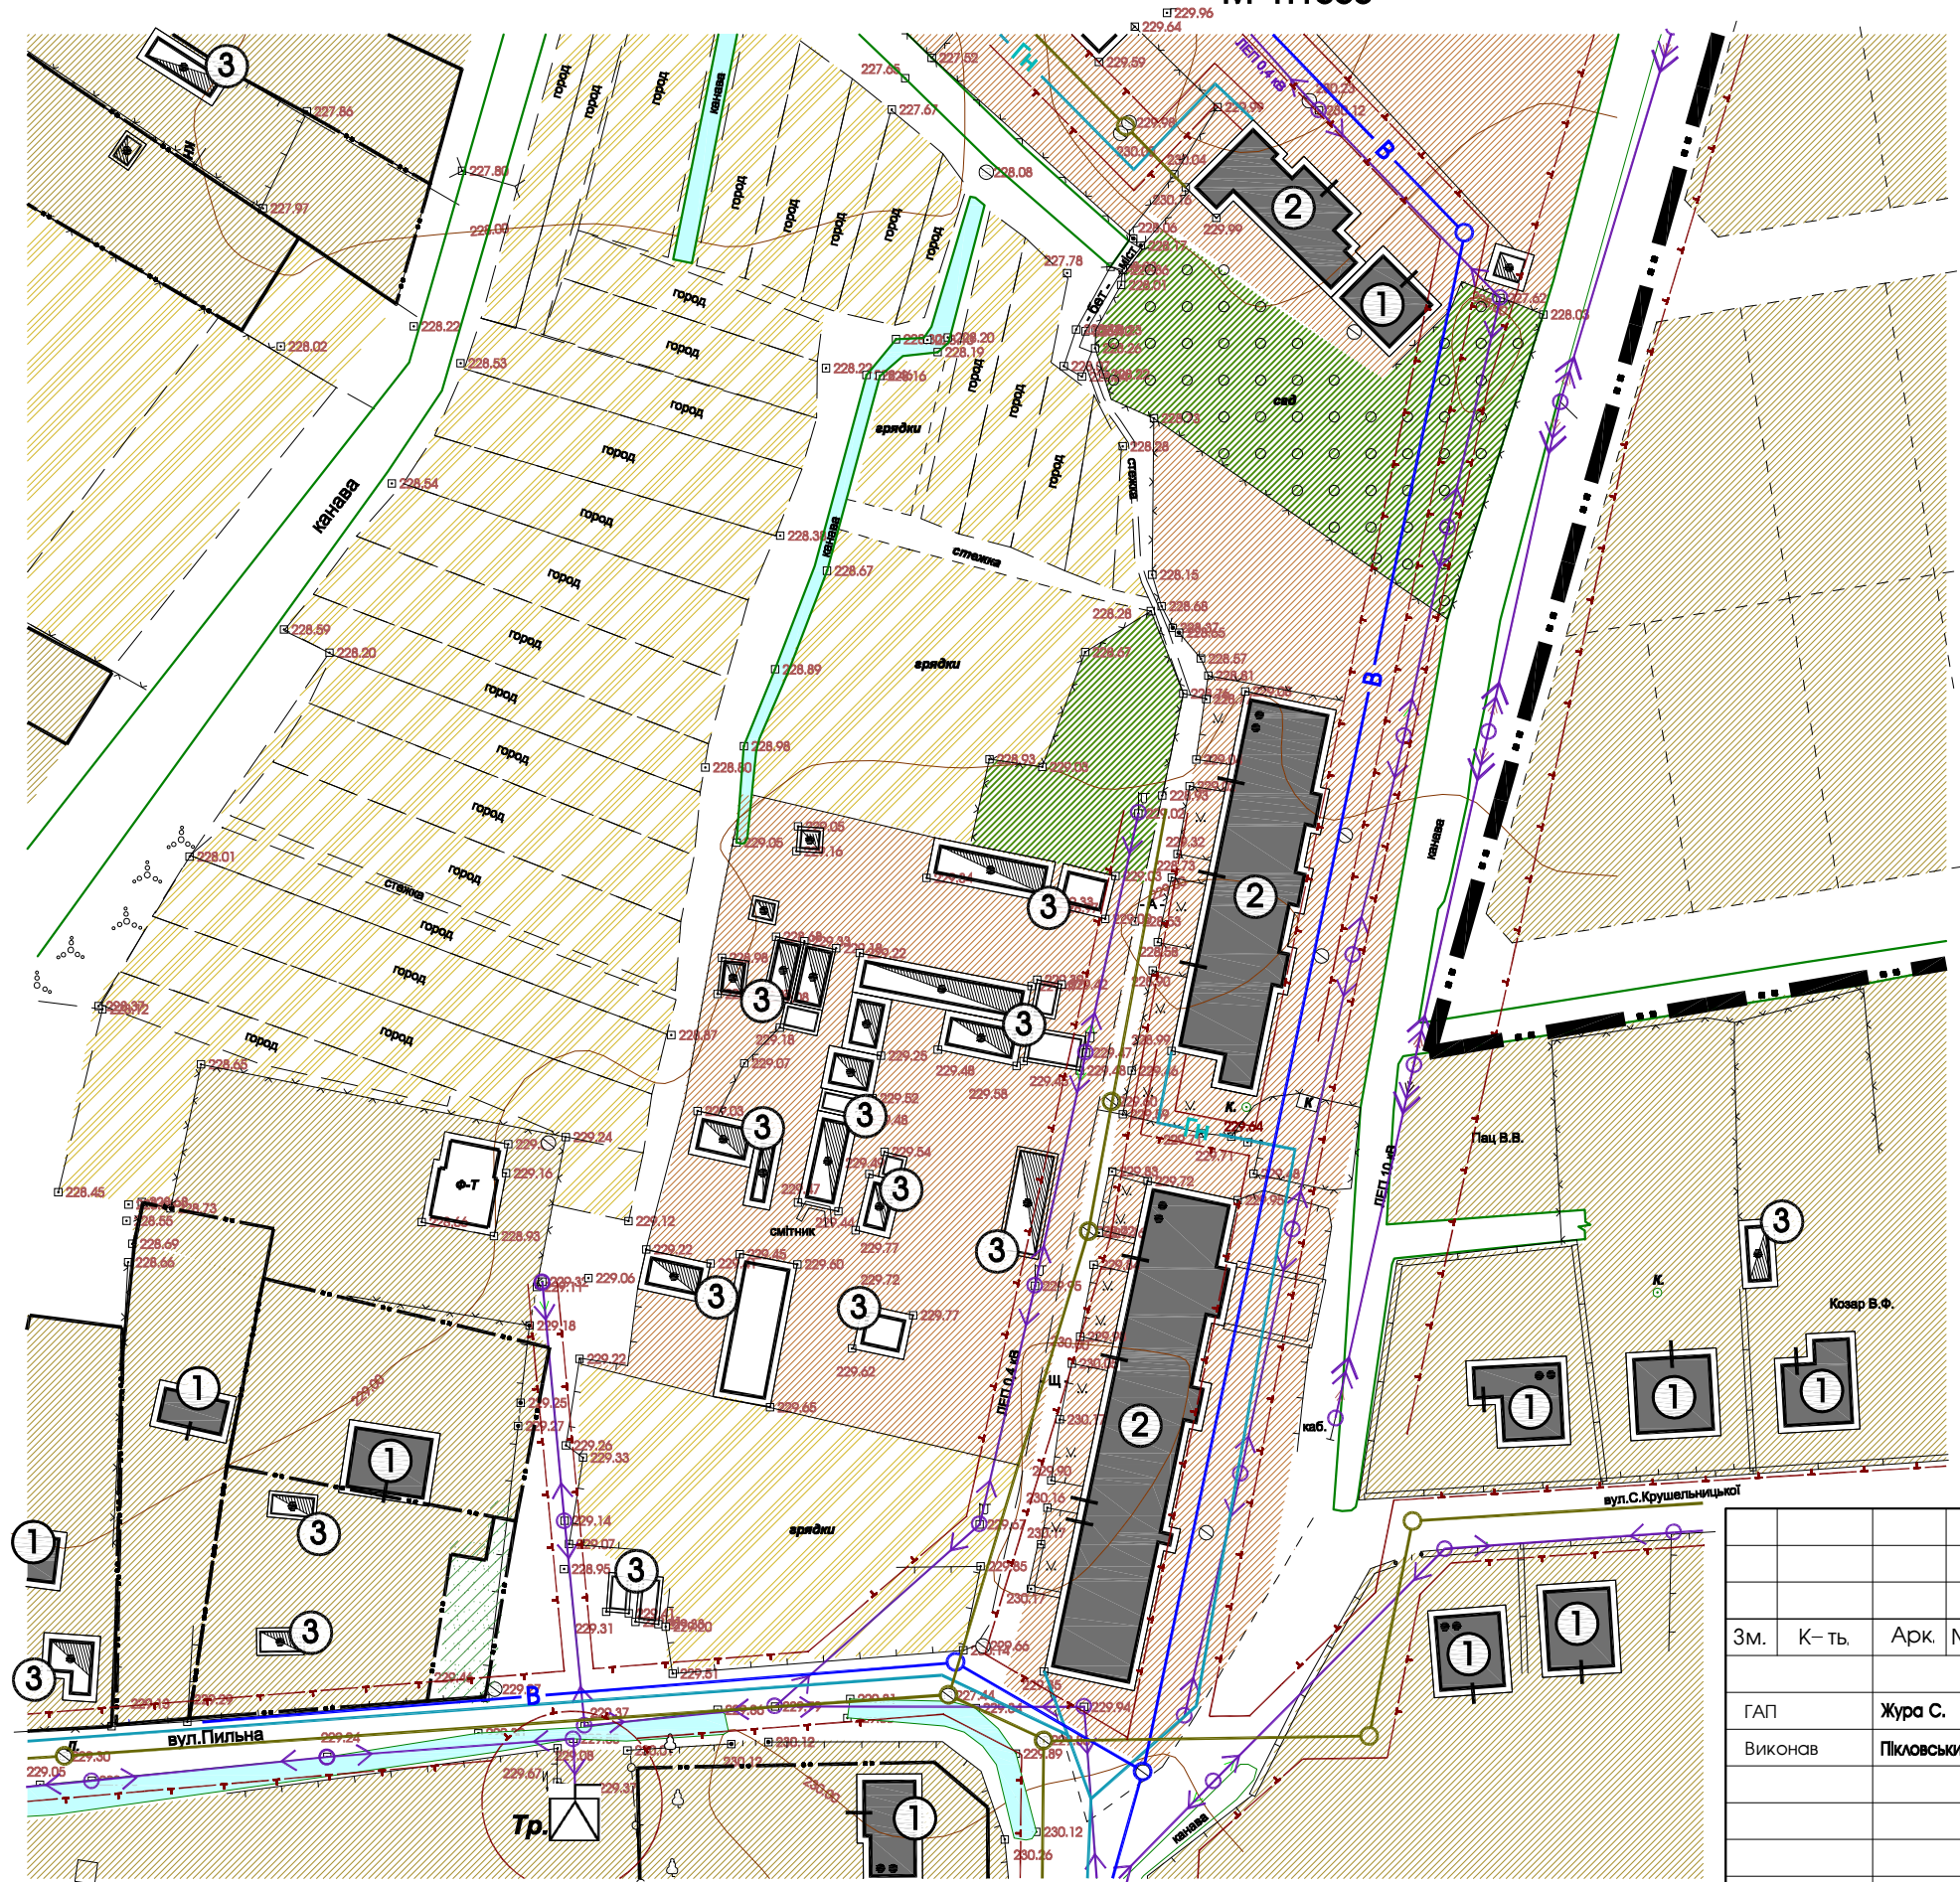

ЕКСПЛІКАЦІЯ БУДІВЕЛЬ І СПОРУД		
№ п/п	Назва	Примітки
①	Індивідуальний житловий будинок	Існуюче
②	Багатоквартирний житловий будинок	Існуюче
③	Нежитлова будівля	Існуюче

УМОВНІ ПОЗНАЧЕННЯ		Примітки
	межа м. Жовкві	існуюче
	земельні ділянки що у власності	існуюче
	територія житлової забудови	існуюче
	територія багатоквартирної житлової забудови	існуюче
	територія громадської забудови	існуюче
	зелена зона	існуюче
	територія індивідуального садівництва	існуюче
	житлова будівля	існуюче
	нежитлова будівля	існуюче

ІНЖЕНЕРНІ МЕРЕЖІ І СПОРУДИ		Примітки
	ЛЕП 10 кВ	повітряні лінії електропередач 10 кВ
	ЛЕП 0.4 кВ	повітряні лінії електропередач 0.4 кВ
	Гн	газ низького тиску
	К	самопливна каналізаційна мережа
	В	водопровід
		міліоративний канал
		трансформаторна підстанція
		охоронна зона ЛЕП-0.4кВ-2м.,ЛЕП-10кВ-10м.,газ низького,середнього та високого тиску -15м.,самопливна каналізаційна мережа-3м.,напірна каналізаційна мережа-5м.,водопровід-3м.,трансформаторна підстанція-10м.

						Замовник : Жовківська міська рада		2020		
						Детальний план території земельної ділянки по вул.Пільна в м.Жовкві				
Зм.	К-ть	Арк.	№Док.	Підпис	Дата	Детальний план території		Стадія	Аркуш	Аркушів
ГАП		Жура С.						ДПТ	2	4
Виконав		Пілковський Р.				План Існуючого використання території; Схема Існуючих планувальних обмежень.		 ФОП Півторацький Тарас Михайлович		



ЗМ.	К-ть	Арк.
ГАП	Жура С.	
Виконав	Піков	

УМОВНІ ПОЗНАЧЕННЯ		Примітки
	межа м. Жовква	існуюче
	межа проекрованої ділянки	проект
	межа проекрованої ділянки	проектовано раніше
	земельні ділянки що у власності	існуюче
	територія житлової забудови	проект
	територія житлової забудови	існуюче
	територія багатоквартирної житлової забудови	існуюче
	територія громадської забудови	існуюче
	зелена зона	існуюче
	територія індивідуального садівництва	проектовано раніше
	житлова будівля	існуюче
	нежитлова будівля	існуюче
	житлова будівля	проект
	житлова будівля	проектовано раніше
	житлова вулиця в червоних лініях з асфальтним покриттям	проект
	житлова вулиця в червоних лініях з твердим покриттям	існуюче
	напрямок руху пішоходів	проект
	напрямок руху транспорту	проект

						Замовник : Жовківська міська рада		2020		
						Детальний план території земельної ділянки по вул.Пільна в м.Жовкві				
Зм.	К-ть.	Арк.	№Док.	Підпис	Дата					
ГАП		Жура С.				Детальний план території		Стадія	Аркуш	Аркушів
Виконав		Піковський Р.						ДПТ	3	4
						Проектний план ; Схема проектних планувальних обмежень; Схема напрямку руху транспорту та пішоходів			ФОП Півторацький Тарас Михайлович	