




						Замовник : Жовківська міська рада			2020			
						Детальний план території земельної ділянки по вул. Скрипника, 3 в м. Жовкві. Львівської обл.						
Зм.	К-ть.	Арк.	№Док.	Підпис	Дата	Детальний план території			Стадія	Аркуш	Аркуші	
ГАП		Жура С.							ДПТ	1	4	
Виконав		Піковський Р.				Викоплювання з генплану м.Жовква; Схема розміщення проєктованої ділянки; Викоплювання з публічної кадастрової карти.				ФОП Півторацький Тарас Михайлович		

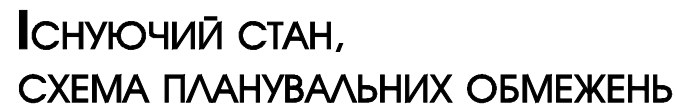

M 1:500


ЕКСПЛІКАЦІЯ БУДІВЕЛЬ І СПОРУД		
№ п/п	Назва	Примітки
①	Індивідуальний житловий будинок	Існуюче
②	Нежитлова будівля	Існуюче
③	Багатоквартирний житловий будинок	Існуюче
④	Будівля кінотеатру з нежитловими приміщеннями	Існуюче

Зм.	К-ть.	Арк.	№До
ГАП	Виконав	Жура С.	Пікловський Р.

ІНЖЕНЕРНІ МЕРЕЖІ І СПОРУДИ		Примітки
	повітряні лінії електропередач	існуюче
	газ низького тиску	існуюче
	самопливна каналізаційна мережа	існуюче
	водопровід	існуюче
	охоронна зона ЛЕП-0.4кВ-2м., газ низького тиску-2м. самопливна каналізаційна мережа -3м., водопровід-3м.	існуюче

Умовні позначення входу-виходу в будівлю кінотеатру		
№ п/п	Назва	Примітки
	1 Вхід в кінотеатр та нежитлові приміщення	Існуюче
	2 Вхід в нежитлові приміщення	Існуюче
	3 Вхід в нежитлові приміщення	Існуюче
	4 Вхід в технічне приміщення кінотеатру	Існуюче
	5 Вхід в технічне приміщення кінотеатру	Існуюче
	6 Вихід з кінотеатру	Існуюче
	7 Вихід з кінотеатру	Існуюче
	8 Вхід в нежитлові приміщення	Існуюче
	9 Вхід в підвальне приміщення кінотеатру	Існуюче
	10 Вхід в нежитлові приміщення	Існуюче

 **ФОП Півторацький
Тарас Михайлович**

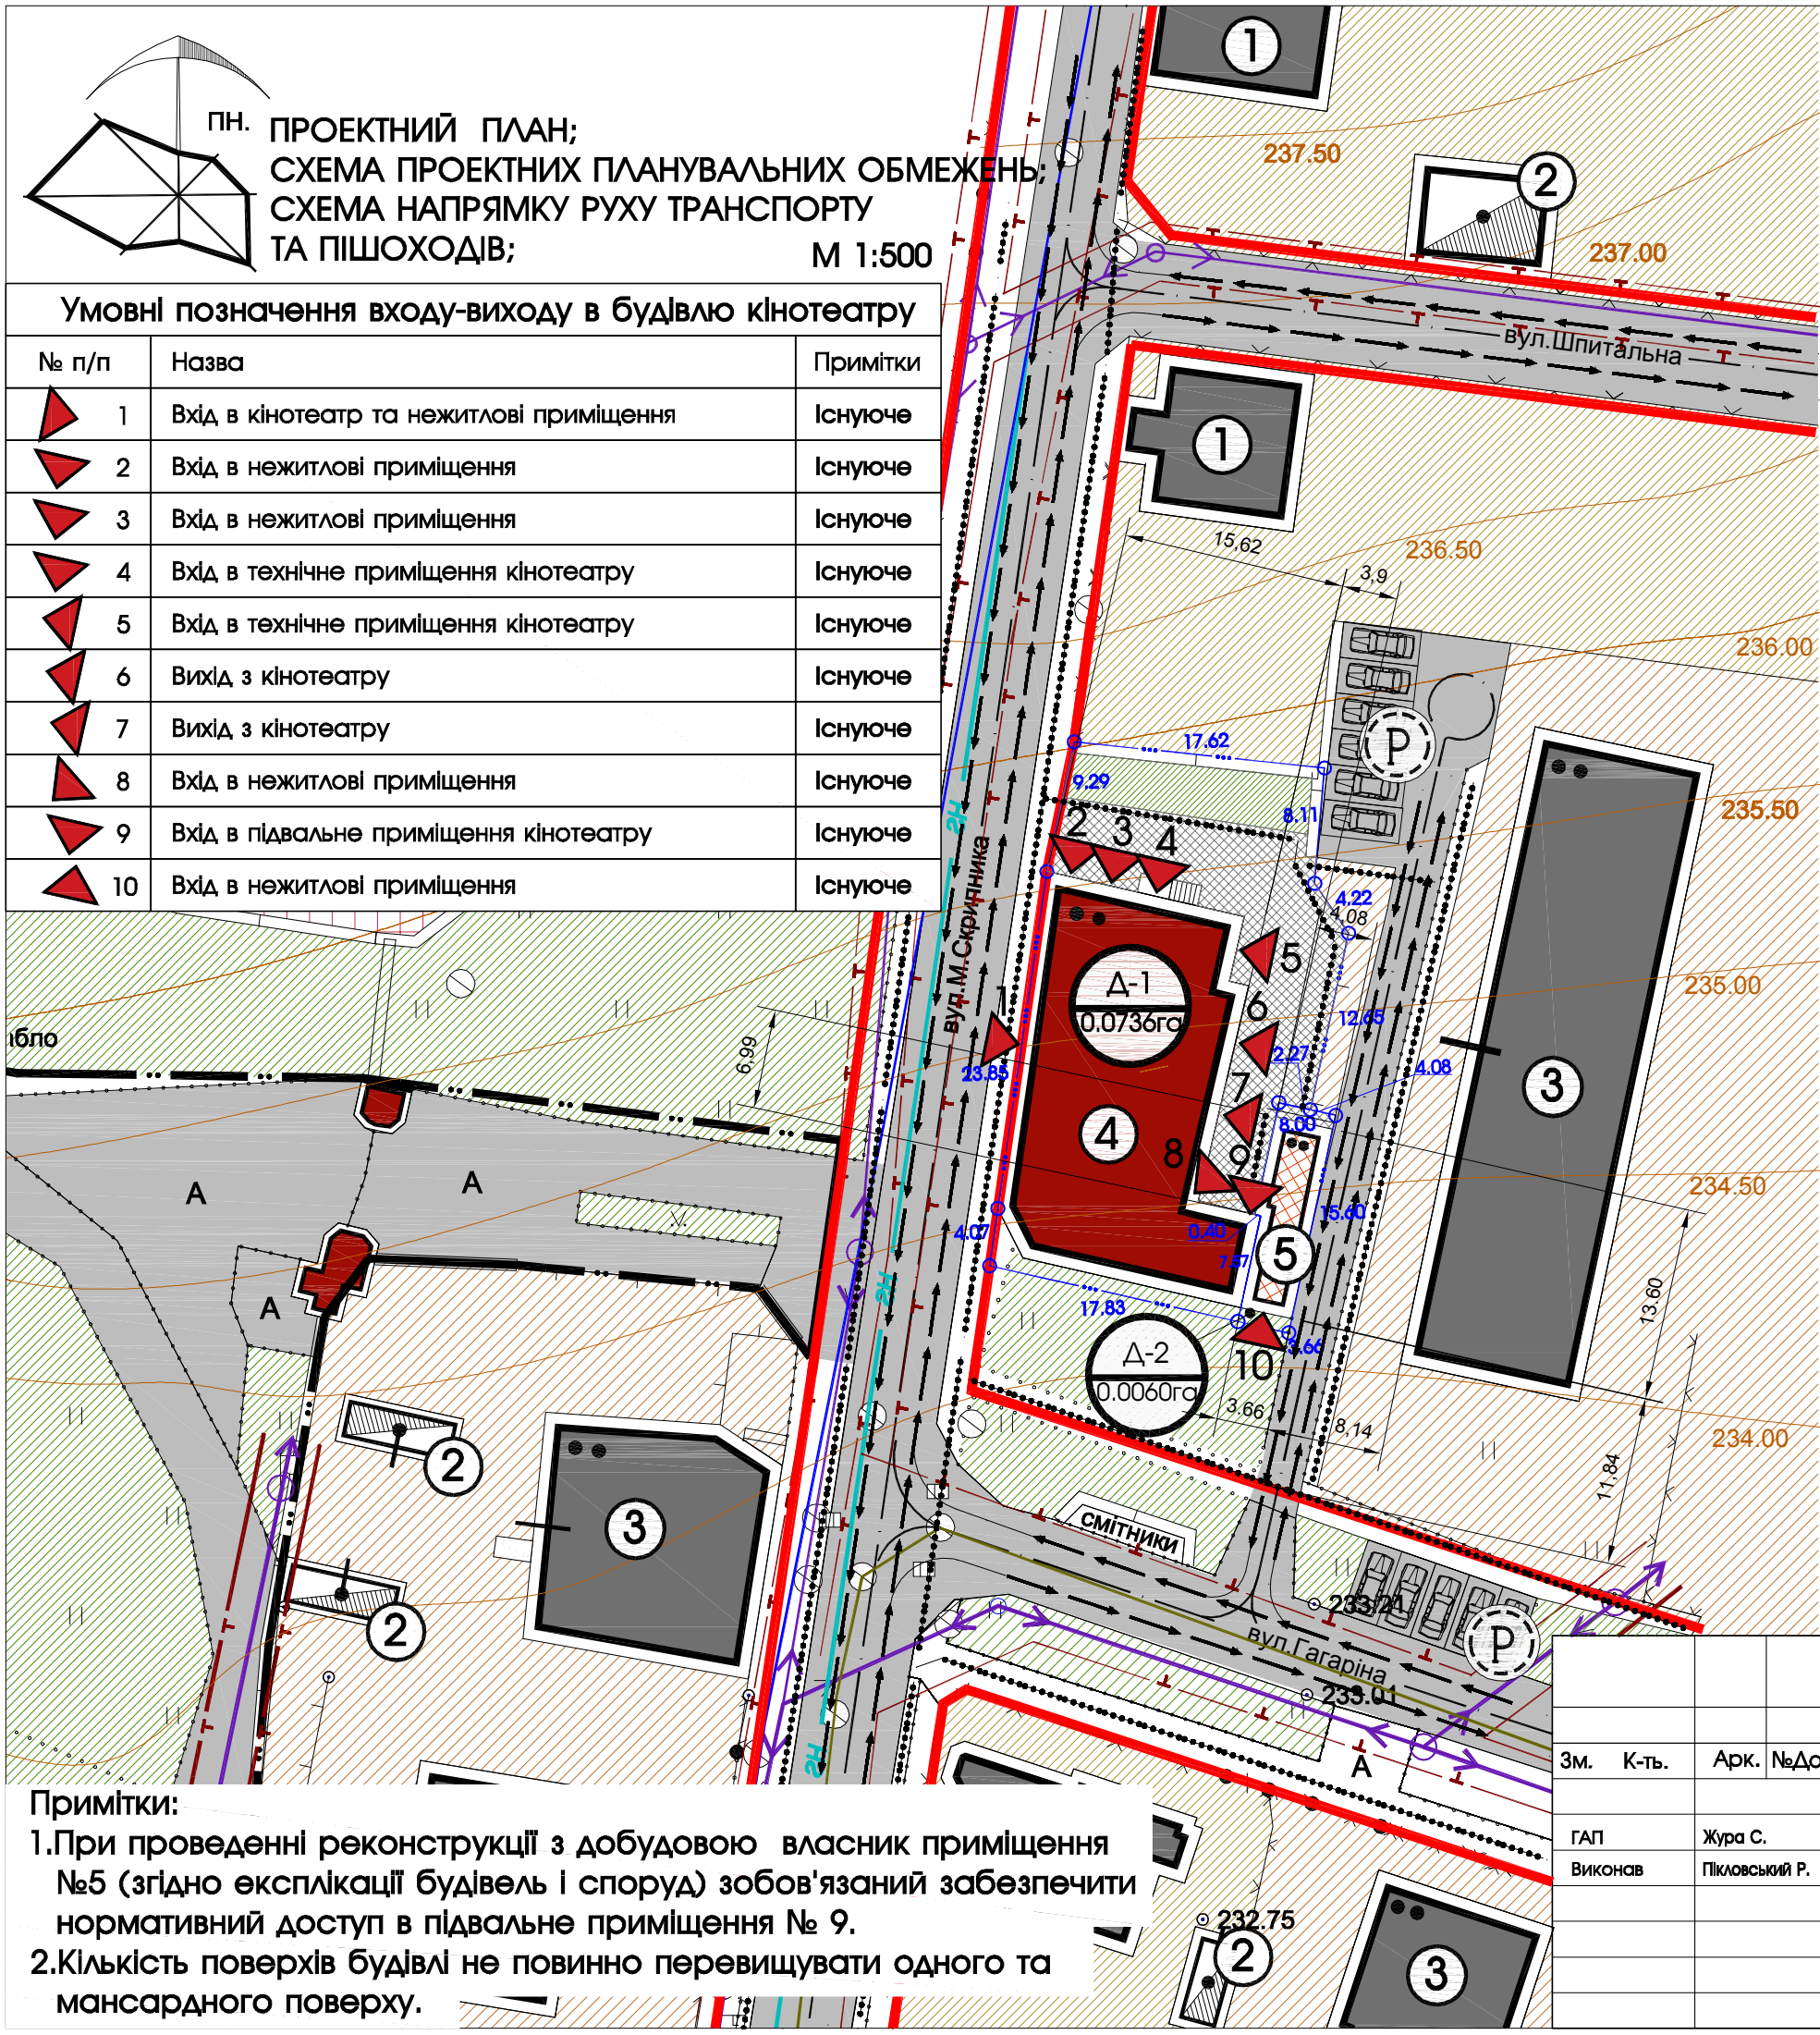

ПН. ПРОЕКТНИЙ ПЛАН;
СХЕМА ПРОЕКТНИХ ПЛАНУВАЛЬНИХ ОБМЕЖЕНЬ;
СХЕМА НАПРЯМКУ РУХУ ТРАНСПОРТУ
ТА ПІШОХОДІВ;
М 1:500

УМОВНІ ПОЗНАЧЕННЯ ВХОДУ-ВИХОДУ В БУДІВЛЮ КІНОТЕАТРУ		
№ п/п	Назва	Примітки
1	Вхід в кінотеатр та нежитлові приміщення	Існуюче
2	Вхід в нежитлові приміщення	Існуюче
3	Вхід в нежитлові приміщення	Існуюче
4	Вхід в технічне приміщення кінотеатру	Існуюче
5	Вхід в технічне приміщення кінотеатру	Існуюче
6	Вихід з кінотеатру	Існуюче
7	Вихід з кінотеатру	Існуюче
8	Вхід в нежитлові приміщення	Існуюче
9	Вхід в підвальне приміщення кінотеатру	Існуюче
10	Вхід в нежитлові приміщення	Існуюче

ЕКСПЛІКАЦІЯ БУДІВЕЛЬ І СПОРУД		
№ п/п	Назва	Примітки
①	Індивідуальний житловий будинок	Існуюче
②	Нежитлова будівля	Існуюче
③	Багатоквартирний житловий будинок	Існуюче
④	Будівля кінотеатру з нежитловими приміщеннями	Існуюче
⑤	Нежитлове приміщення комерційного призначення яке підлягає реконструкції з добудовою	Проект

ТЕХНІКО ЕКОНОМІЧНІ ПОКАЗНИКИ ПО ГРУПІ ЗАБУДОВИ							
Позн. згідно ДП	Площа ділянки (га)	К-сть ділянок (шт)	Площа забудови (га)	Площа мощення (га)	Площа озеленення (га)	Коефіцієнт щільності забудови (%)	Примітки
Д1	0.0736	1	0.0407	0.0269	0.0060	55,2989	земельна ділянка промислового призначення
Д2	0.0060	1	0.0053	0.0004	0.0003	50,6756	земельна ділянка промислового призначення
Разом по Детальному Плану	0.0796	2	0.0460	0.0273	0.0063	57,7889	територія промислового та комерційного призначення

УМОВНІ ПОЗНАЧЕННЯ		Примітки
	земельні ділянки що у власності	існуюче
	територія житлової забудови	існуюче
	територія багатоквартирної житлової забудови	існуюче
	територія громадської забудови	існуюче
	зелена зона	існуюче
	житлова будівля	існуюче
	громадська будівля	існуюче
	громадська будівля	проект
	нежитлова будівля	існуюче
	житлова вулиця в червоних лініях з асфальтним покриттям	проект
	напрямок руху пішоходів	проект
	напрямок руху транспорту	проект

ІНЖЕНЕРНІ МЕРЕЖІ І СПОРУДИ		Примітки
	ЛЕП 0.4 кВ повітряні лінії електропередач	існуюче
	газ низького тиску	існуюче
	самопливна каналізаційна мережа	існуюче
	водопровід	існуюче
	охоронна зона ЛЕП-0.4кВ-2м., газ низького тиску-2м.	існуюче
	самопливна каналізаційна мережа -3м., водопровід-3м.	існуюче

Примітки:
1. При проведенні реконструкції з добудовою власник приміщення №5 (згідно експлікації будівель і споруд) зобов'язаний забезпечити нормативний доступ в підвальне приміщення № 9.
2. Кількість поверхів будівлі не повинно перевищувати одного та мансардного поверху.

Замовник : Жовківська міська рада						2020		
Зм. К-ть. Арк. №Док. Підпис Дата						Детальний план території земельної ділянки по вул. Скрипника, 3 в м. Жовкві. Львівської обл.		
ГАП Виконав Жура С. Піковський Р.						Детальний план території		
						Стадія	Аркуш	Аркушів
						ДПТ	3	4
Проектний план ; Схема проектних планувальних обмежень; Схема напрямку руху транспорту та пішоходів.						ФОП Півторацький Тарас Михайлович		