

ВИКОПІЮВАННЯ З ГЕНПЛАНУ м.ЖОВКВА
М 1:5000



ВИКОПІЮВАННЯ З ПУБЛІЧНОЇ КАДАСТРОВОЇ КАРТИ


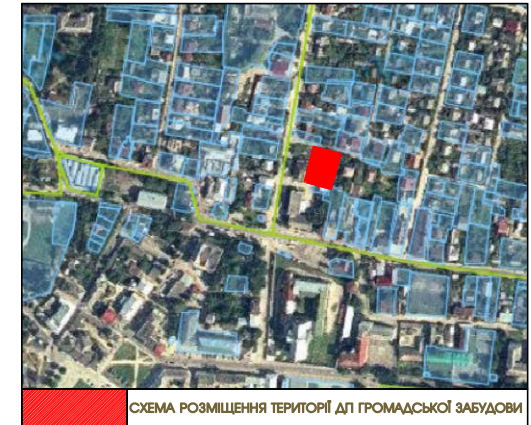


СХЕМА РОЗТАШУВАННЯ ТЕРИТОРІЇ У ПЛАНУВАЛЬНІЙ
СТРУКТУРІ НАСЕЛЕНОГО ПУНКТУ




УМОВНІ ПОЗНАЧЕННЯ:

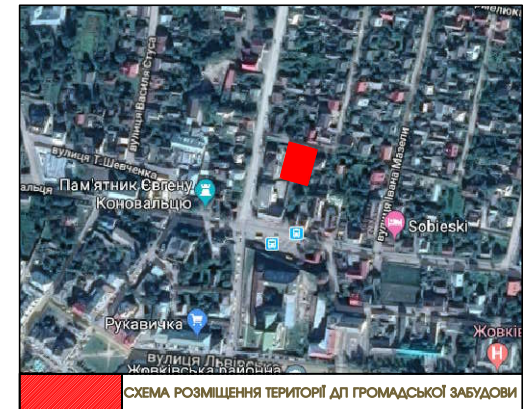

територія детального плану

						Замовник : Жовківська міська рада	2020
Зм.	К-ть.	Арк.	№Док.	Підпис	Дата	Детальний план території земельної ділянки по вул.Б.Хмельницького, 10 в м.Жовкві	
ГАП	Жура С.					Детальний план території	Стадія
Виконав	Піковський Р.						Аркуші
						Викопіювання з генплану м.Жовкві; Схема розміщення проектованої ділянки; Викопіювання з публічної кадастрової карти.	Аркушів
							ДПТ
							1
							4
							ФОП Піторацький Тарас Михайлович

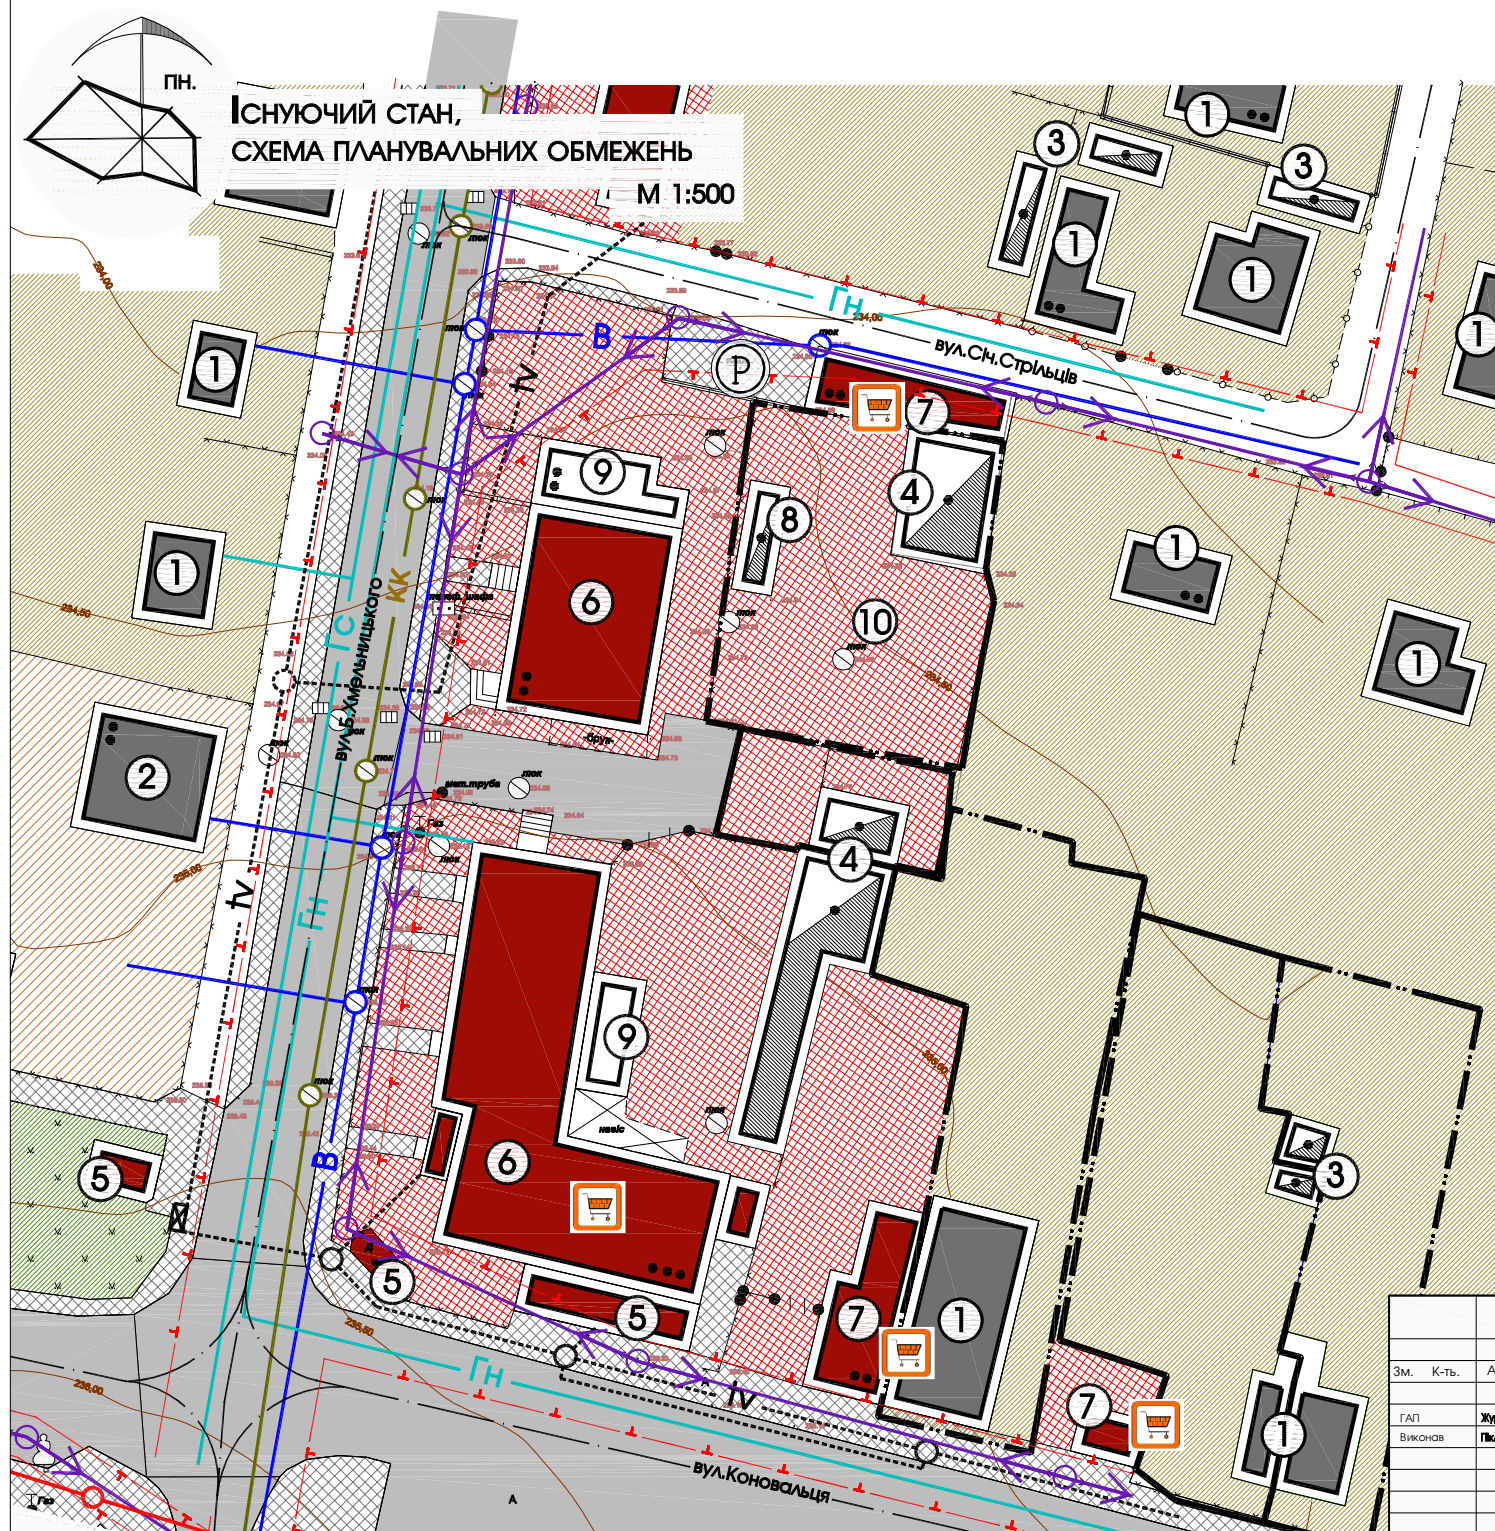


ЕКСПЛІКАЦІЯ БУДІВЕЛЬ І СПОРУД		
№ п/п	Назва	Примітки
1	Індивідуальний житловий будинок	Існуюче
2	Багатоквартирний житловий будинок	Існуюче
3	Нежитлова будівля	Існуюче
4	Гараж	Існуюче
5	МАФ	Існуюче
6	Будівля комерційного призначення	Існуюче
7	Магазин	Існуюче
8	Тимчасова некапітальна споруда	Існуюче
9	Самостійно збудована будівля	Існуюче
10	Земельна ділянка-цільове призначення: іншої комерційної діяльності для обслуговування гаражу Площа: 0,0716 га Кадастровий номер: 4622710100:01:001:0199	Існуюче

УМОВНІ ПОЗНАЧЕННЯ		Примітки
	земельні ділянки що у власності	існуюче
	територія житлової забудови	існуюче
	територія багатоквартирної житлової забудови	проект
	територія громадської, комерційної забудови	існуюче
	зелена зона	існуюче
	житлова будівля	існуюче
	громадська будівля	існуюче
	нежитлова будівля	існуюче
	самостійно збудована будівля	існуюче
	вулиця в з асфальтним покриттям	існуюче
	тротуар та пішохідні доріжки	існуюче
	паркінг	існуюче

ІНЖЕНЕРНІ МЕРЕЖІ І СПОРУДИ		Примітки
	повітряні лінії електропередач	існуюче
	газ низького тиску	існуюче
	газ середнього тиску	існуюче
	самопливна каналізаційна мережа	існуюче
	водопровід	існуюче
	кабелна каналізація телефонного зв'язку	існуюче
	охоронна зона ЛЕП-0,4кВ-2м., газ низького тиску-2м., газ середнього тиску-4м., самопливна каналізаційна мережа -3м., водопровід-3м.	існуюче
	межі Державного історико-архітектурного заповіднику у м.Жовква	існуюче

Замовник : Жовківська міська рада					2020
Зм.	К-ть.	Арк.	№Док.	Підпис	Дата
ГАП	Жура С.				
Виконав	Пішованій Р.				
Детальний план території					Стадія
Проектний план ; Схема проектних планувальних обмежень; Схема напрямку руху транспорту та пішоходів.					Аркуш
					Аркушів
					ДПТ
					2
					4
					ФОП Півторакійський Тарас Михайлович

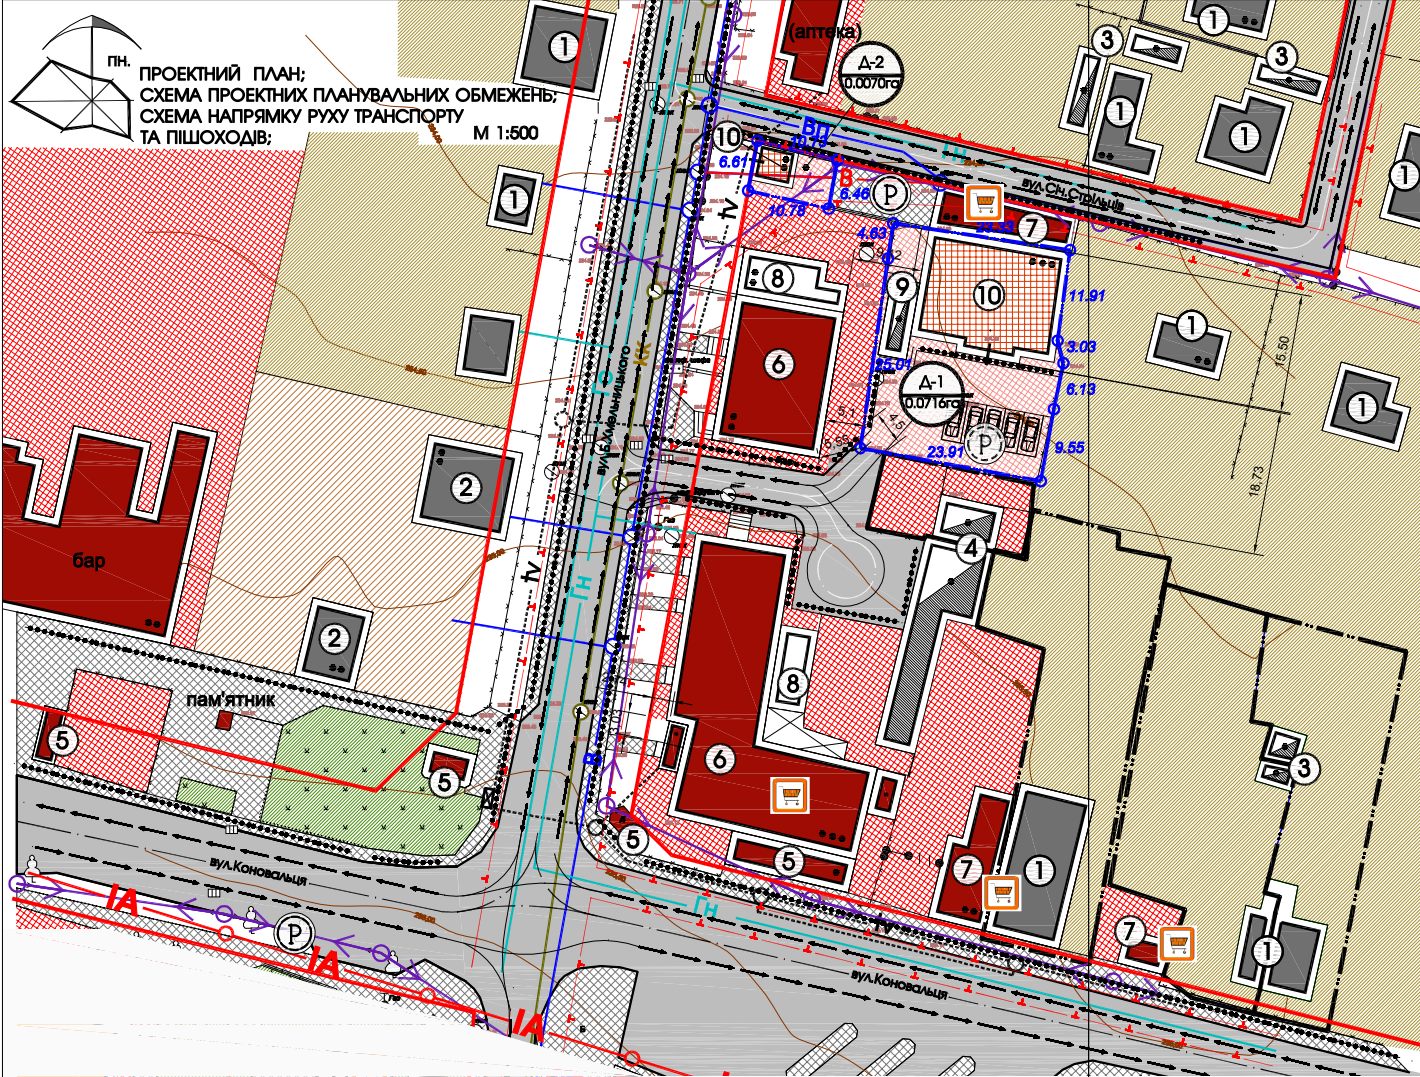

Примітка:
Межі охоронних зон підземних та повітряних комунікацій, можливість доступу до мереж, які перетинають надані у приватну власність земельні ділянки уточнюються при підготовці висновків про наявність сервітутних обмежень.

ЕКСПЛІКАЦІЯ БУДІВЕЛЬ І СПОРУД		
№ п/п	Назва	Примітки
1	Індивідуальний житловий будинок	Існуюче
2	Багатоквартирний житловий будинок	Існуюче
3	Нежитлова будівля	Існуюче
4	Гараж	Існуюче
5	МАФ	Існуюче
6	Будівля комерційного призначення	Існуюче
7	Магазин	Існуюче
8	Самостійно збудована будівля	Існуюче
9	Тимчасова некапітальна споруда	Існуюче
10	Будівля комерційного призначення	проект

ТЕХНІКО ЕКОНОМІЧНІ ПОКАЗНИКИ ПО ГРОМАДСЬКІЙ ЗАБУДОВІ							
Пом. згідно ДП	Площа ділянки (га)	К-ть ділянок (шт)	Площа забудови (га)	Площа машиноміст (га)	Площа озеленення (га)	Коефіцієнт щільності забудови (%)	Примітки
A1	0,0718	1	0,0330	0,0220	0,0178	44,8827	Згідно з проектом будівництва та експлуатації об'єкта, який є об'єктом охорони культурної спадщини
A2	0,0070	1	0,0030	0,0020	0,0020	42,8871	Згідно з проектом будівництва та експлуатації об'єкта, який є об'єктом охорони культурної спадщини
Розшир. по Ділячківському Плану	0,0786	2	0,0380	0,0240	0,0198	44,8282	Згідно з проектом будівництва та експлуатації об'єкта, який є об'єктом охорони культурної спадщини

УМОВНІ ПОЗНАЧЕННЯ		Примітки
—	межа проєктованої ділянки	проект
—	земельні ділянки що у власності	Існуюче
■	територія житлової забудови	Існуюче
■	територія багатоквартирної житлової забудови	Існуюче
■	територія громадської, комерційної забудови	Існуюче
■	територія громадської, комерційної забудови	Існуюче
■	зелена зона	Існуюче
■	житлова будівля	Існуюче
■	громадська будівля	Існуюче
■	громадська будівля	проект
■	нежитлова будівля	Існуюче
■	самостійно збудована будівля	Існуюче
■	житлова вулиця в червоних лініях з асфальтним покриттям	проект
■	тротуар та пішохідні доріжки	Існуюче
→	напрямок руху пішоходів	проект
→	напрямок руху транспорту	проект

ІНЖЕНЕРНІ МЕРЕЖІ І СПОРУДИ		Примітки
—	повітряні лінії електропередач передаються заміна незольованого кабелю СІП кабелем	проект
—ГН	газ низького тиску	Існуюче
—Гс	газ середнього тиску	Існуюче
—КК	самопливна каналізаційна мережа	Існуюче
—В	водопровід	Існуюче
—В	водопровід який переноситься	Проект
—Т	кабельна каналізація телефонного зв'язку	Існуюче
—ІА	межі державного історико-архитектурного заповідника у м.Жовків	Існуюче
—	охоронна зона ЛЕП-0,4кВ-2м, газ низького тиску-2м, газ середнього тиску-4м, самопливна каналізаційна мережа -3м, водопровід-3м.	Існуюче

					Замовник : Жовківська міська рада			2020
					Детальний план території земельної ділянки по вул.Б.Хмельницького, 10 в м.Жовкві			
Зм.	К-ть.	Арк.	№Док.	Підпис	Дата			
ГАП	Жура С.					Стадія	Аркуш	Аркушів
Виконав	Поліський Р.					ДПТ	3	4
					Детальний план території			
					Проектний план ; Схема проектних планувальних обмежень;			
					 ФОП Півторакський Тарас Михайлович			