


ВИКОПІЮВАННЯ З ГЕНПЛАНУ м.ЖОВКВА
М 1:5000

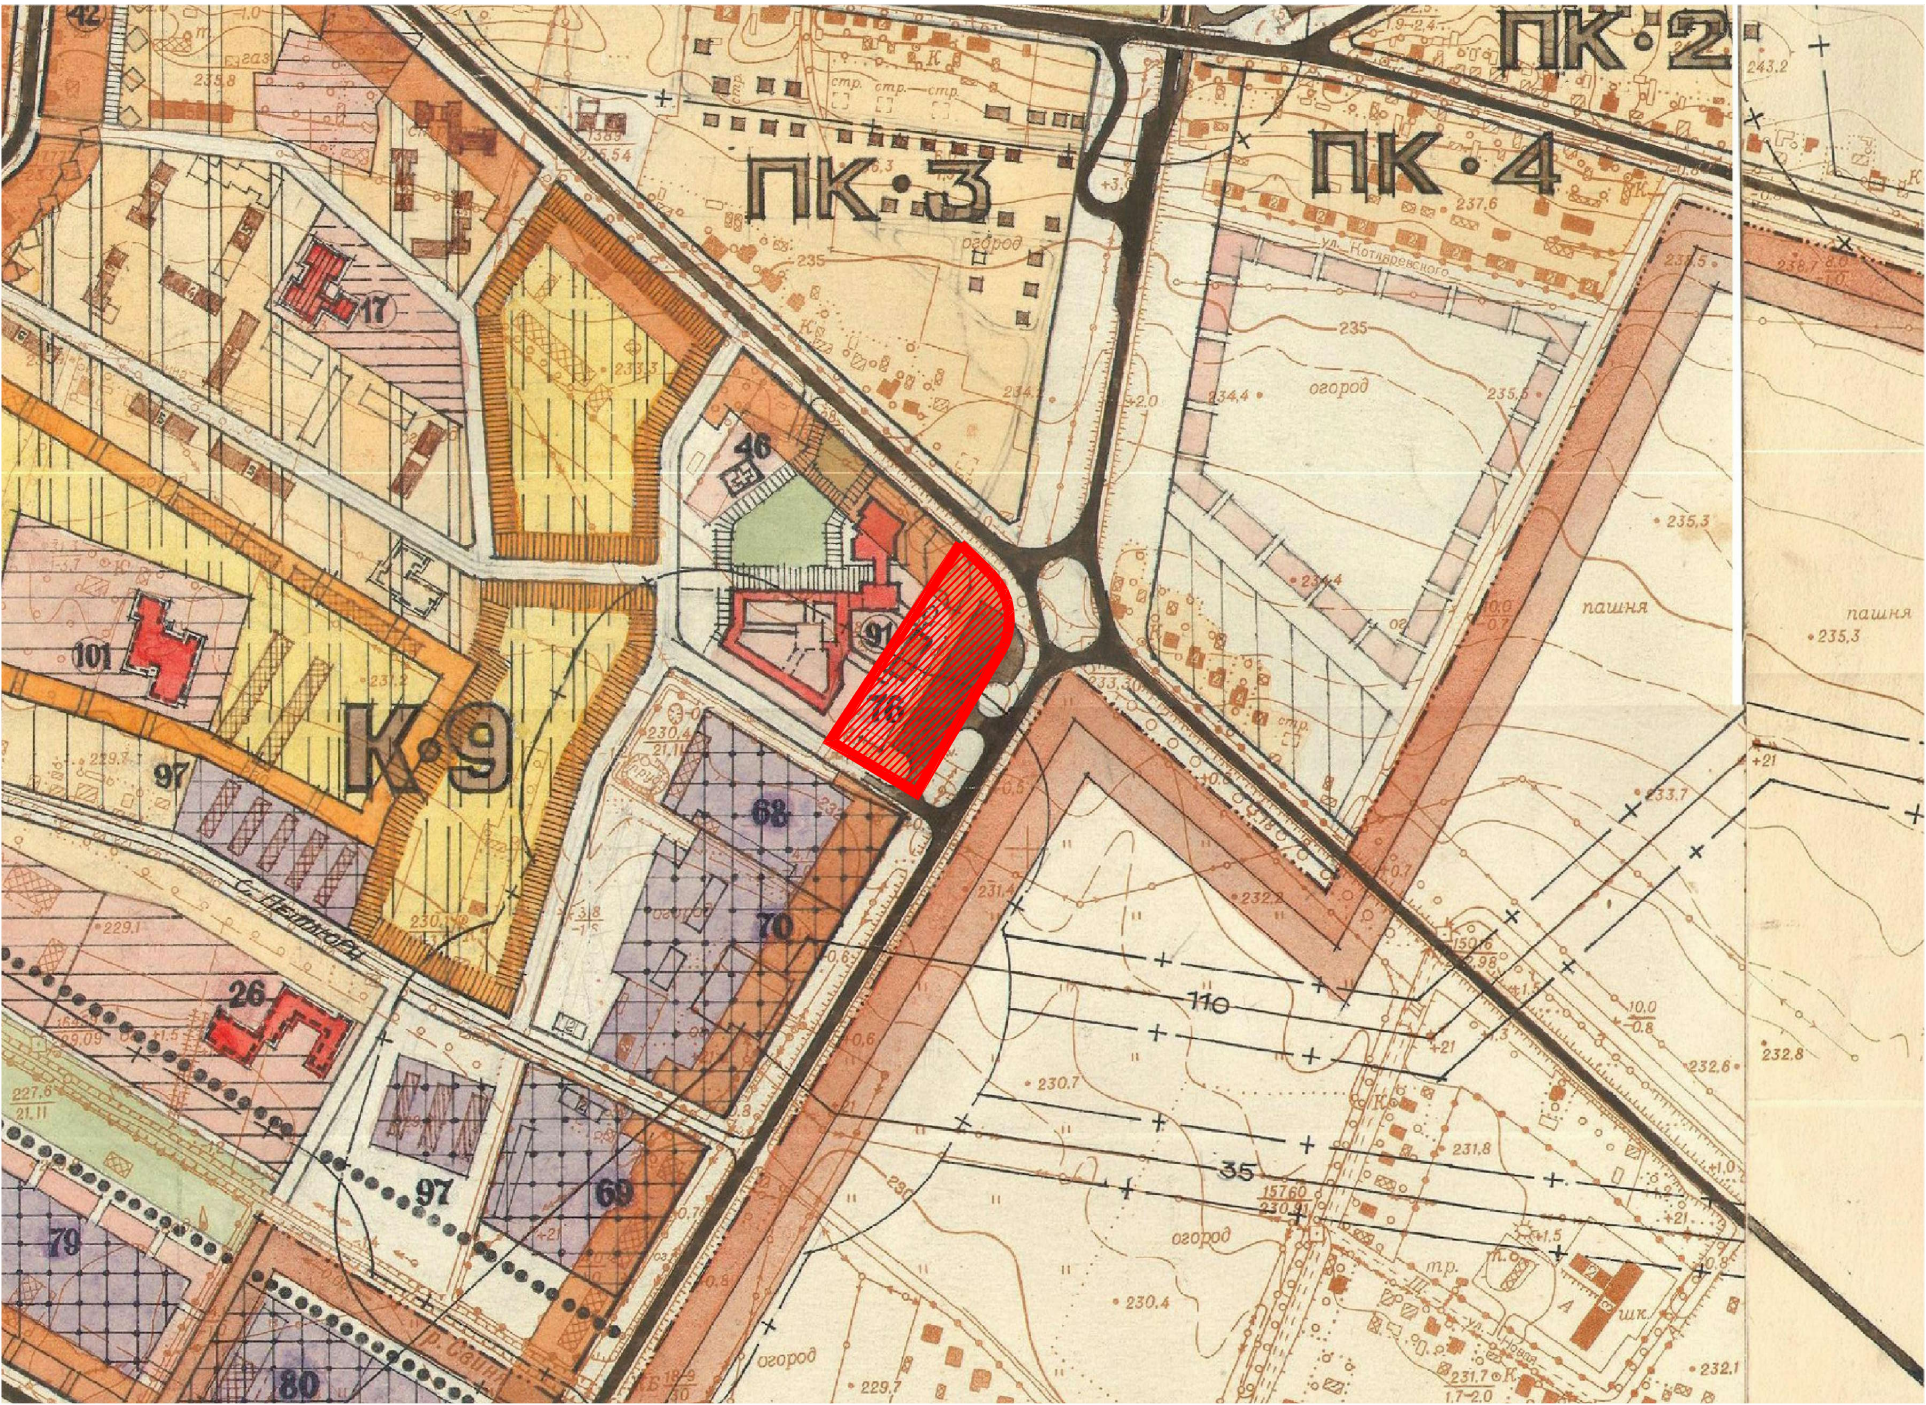

ВИКОПІЮВАННЯ З ПУБЛІЧНОЇ КАДАСТРОВОЇ КАРТИ



СХЕМА РОЗТАШУВАННЯ ТЕРИТОРІЇ У ПЛАНУВАЛЬНІЙ
СТРУКТУРІ НАСЕЛЕНОГО ПУНКТУ



УМОВНІ ПОЗНАЧЕННЯ:




територія детального плану громадського призначення


						Замовник : Жовківська міська рада	2020
Зм.	К-ть.	Арк.	№Док.	Підпис	Дата	Детальний план території земельної ділянки по зміні цільового призначення земельної ділянки з обслуговування нежитлового приміщення (автостанції) під розміщення об'єкту торгівлі по вул. Вокзальна, 26 в м.Жовкві.	
ГАП	Жура С.					Детальний план території	Стадія
Виконав	Піковський Р.						Аркуш
						Викопіювання з генплану м.Жовкві; Схема розміщення проекрованої ділянки; Викопіювання з публічної кадастрової карти.	Аркушів
							ДПТ
							1
							4
							ФОП Півторацький Тарас Михайлович

[illegible]

ФОП Півторацький
Тарас Михайлович

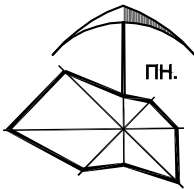

ПРОЕКТНИЙ ПЛАН;
СХЕМА ПРОЕКТНИХ ПЛАНУВАЛЬНИХ ОБМЕЖЕНЬ;
СХЕМА НАПРЯМКУ ТРАНСПОРТУ ТА ПІШОХОДІВ. М 1:1000

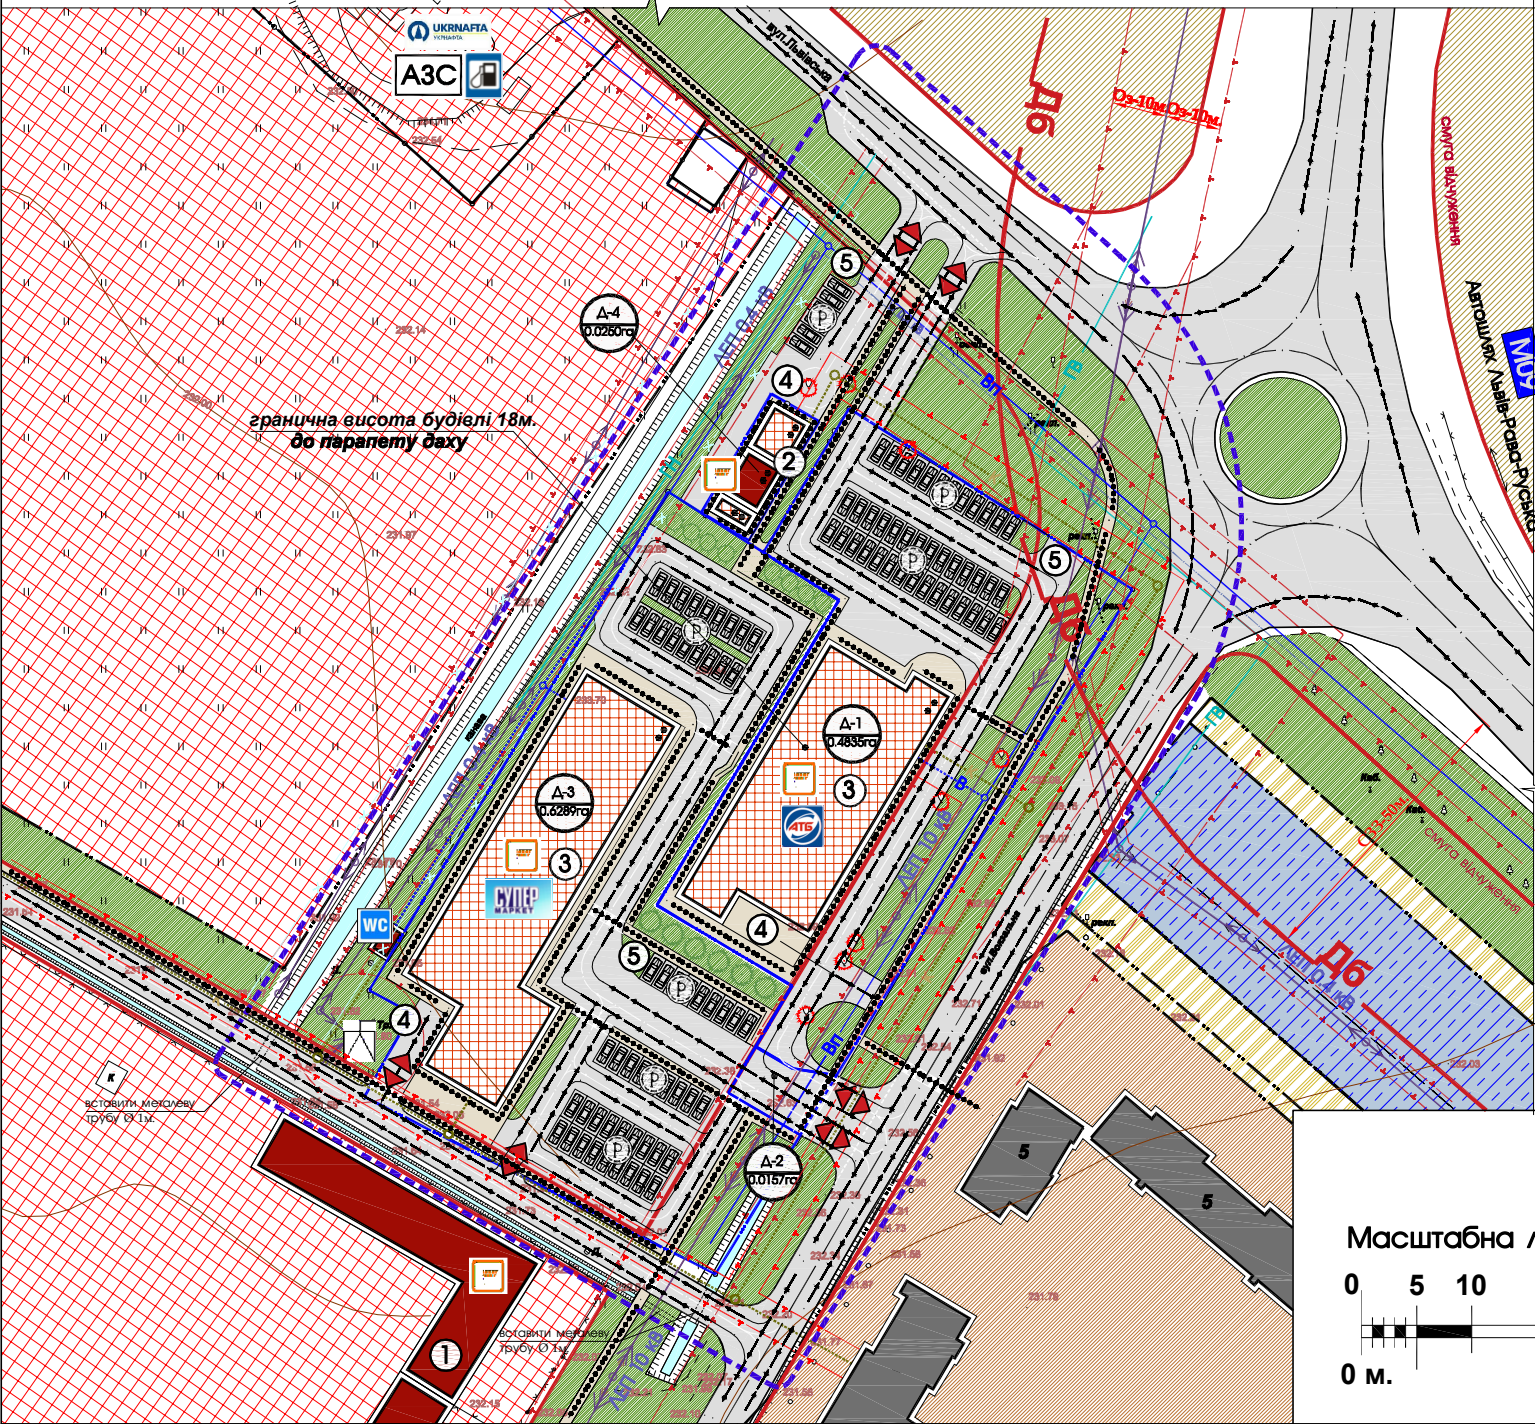

ЕКСПЛІКАЦІЯ БУДІВЕЛЬ І СПОРУД		
№ п/п	Назва	Примітки
①	Громадська будівля	існуюче
②	Будівля торгівлі, яка підлягає реконструкції	Проект
③	Супермаркет	Проект
④	Розвантажувальний майданчик	Проект
⑤	Сміттєзбірники	Проект


Територія опрацювання детального плану 2.3776 Га

ТЕХНІКО ЕКОНОМІЧНІ ПОКАЗНИКИ ПРОЕКТОВАНИХ ДІЛЯНОК							
Позн. згідно ДП	Площа ділянки (га)	К-сть ділянок (шт)	Площа забудови однієї ділянки (га)	Площа озеленення однієї ділянки (га)	Площа озеленення однієї ділянки (га)	Коефіцієнт щільності забудови однієї ділянки (%)	Територія обмеженого користування (червоні лінії вулиць)
Д1	0.4835	1	0.1300	0.1812	0.0038	26.8872	територія громадської забудови (для обслуговування об'єктів торгівлі)
Д2	0.0157	1	—	—	—	—	територія громадської забудови (для обслуговування об'єктів торгівлі)
Д3	0.6289	1	0.1651	0.3891	0.0630	26.2521	територія громадської забудови (для обслуговування об'єктів торгівлі)
Д4	0.0250	1	0.0184	0.0066	—	73.6000	для розробки території та комерційних послуг для будівництва магазину
Разом	1.1531	4	0.3135	0.5769	0.0668	27.1875	територія громадської забудови

Примітка:
Межі охоронних зон підземних та повітряних комунікацій, можливості доступу до мереж, які перетинають надані у приватну власність земельні ділянки уточнюються при підготовці висновків про наявність сервітутних обмежень.

	трансформаторна підстанція	існуюче
	стоянка для тимчасового зберігання автомобілів	проект

Масштабна лінійка

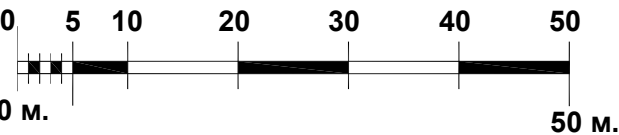

УМОВНІ ПОЗНАЧЕННЯ		Примітки
	межа проекрованої ділянки	проект
	земельні ділянки що у власності	існуюче
	територія житлової забудови	існуюче
	територія багатоквартирної житлової забудови	існуюче
	територія сільськогосподарського використання	існуюче
	зелена зона	проект
	територія громадської забудови	існуюче
	територія транспортної інфраструктури	існуюче
	громадська будівля	існуюче
	громадська будівля	проект
	пішохідний перехід	проект
	житлова вулиця в червоних лініях з асфальтним покриттям	проект
	прізд з асфальтним покриттям	проект
	замощення (прохід)	проект
	в'їзд-виїзд на територію	проект
	зелені насадження які зрізаються	проект
	напрямок руху пішоходів	проект
	напрямок руху транспорту	проект

ІНЖЕНЕРНІ МЕРЕЖІ І СПОРУДИ		Примітки
	ЛЕП 0.4 кВ повітряні лінії електропередач	існуюче
	ЛЕП 10 кВ повітряні лінії електропередач	існуюче
	W 0.4 кВ кабельна лінія електропередач	існуюче
	Гн газ низького тиску	існуюче
	Гв газ високого тиску	існуюче
	Вп водопровід	існуюче
	В водопровід	проект
	К самопливна каналізаційна мережа	проект
	охоронна зона ЛЕП-0.4кВ-2м., ЛЕП-10кВ-10м., трансформаторна підстанція -10м.газ низького тиску-2м., водопровід-3м., газ високого тиску-10м.	існуюче
	охоронна зона самопливної каналізаційної мережі-3м.	проект
	охоронна зона міліоративного каналу-5м.	існуюче
	Дб зона акустичного впливу автодороги-50м.	існуюче

Замовник : Жовківська міська рада					2020
Зм.	К-ть.	Арк.	№Док.	Підпис	Дата
ГАП	Жура С.				
Виконав	Пілюска Р.				
Детальний план території					Стадія
					Аркуш
					Аркушів
Проектний план ; Схема проектних планувальних обмежень; Схема напрямку руху транспорту та пішоходів.					ДПТ
					3
					4
					ФОП Півторацький Тарас Михайлович


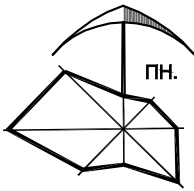



СХЕМА ІНЖЕНЕРНОЇ ПІДГОТОВКИ ТЕРИТОРІЇ ;
ПЛАН ЧЕРВОНИХ ЛІНІЙ. М 1:1000

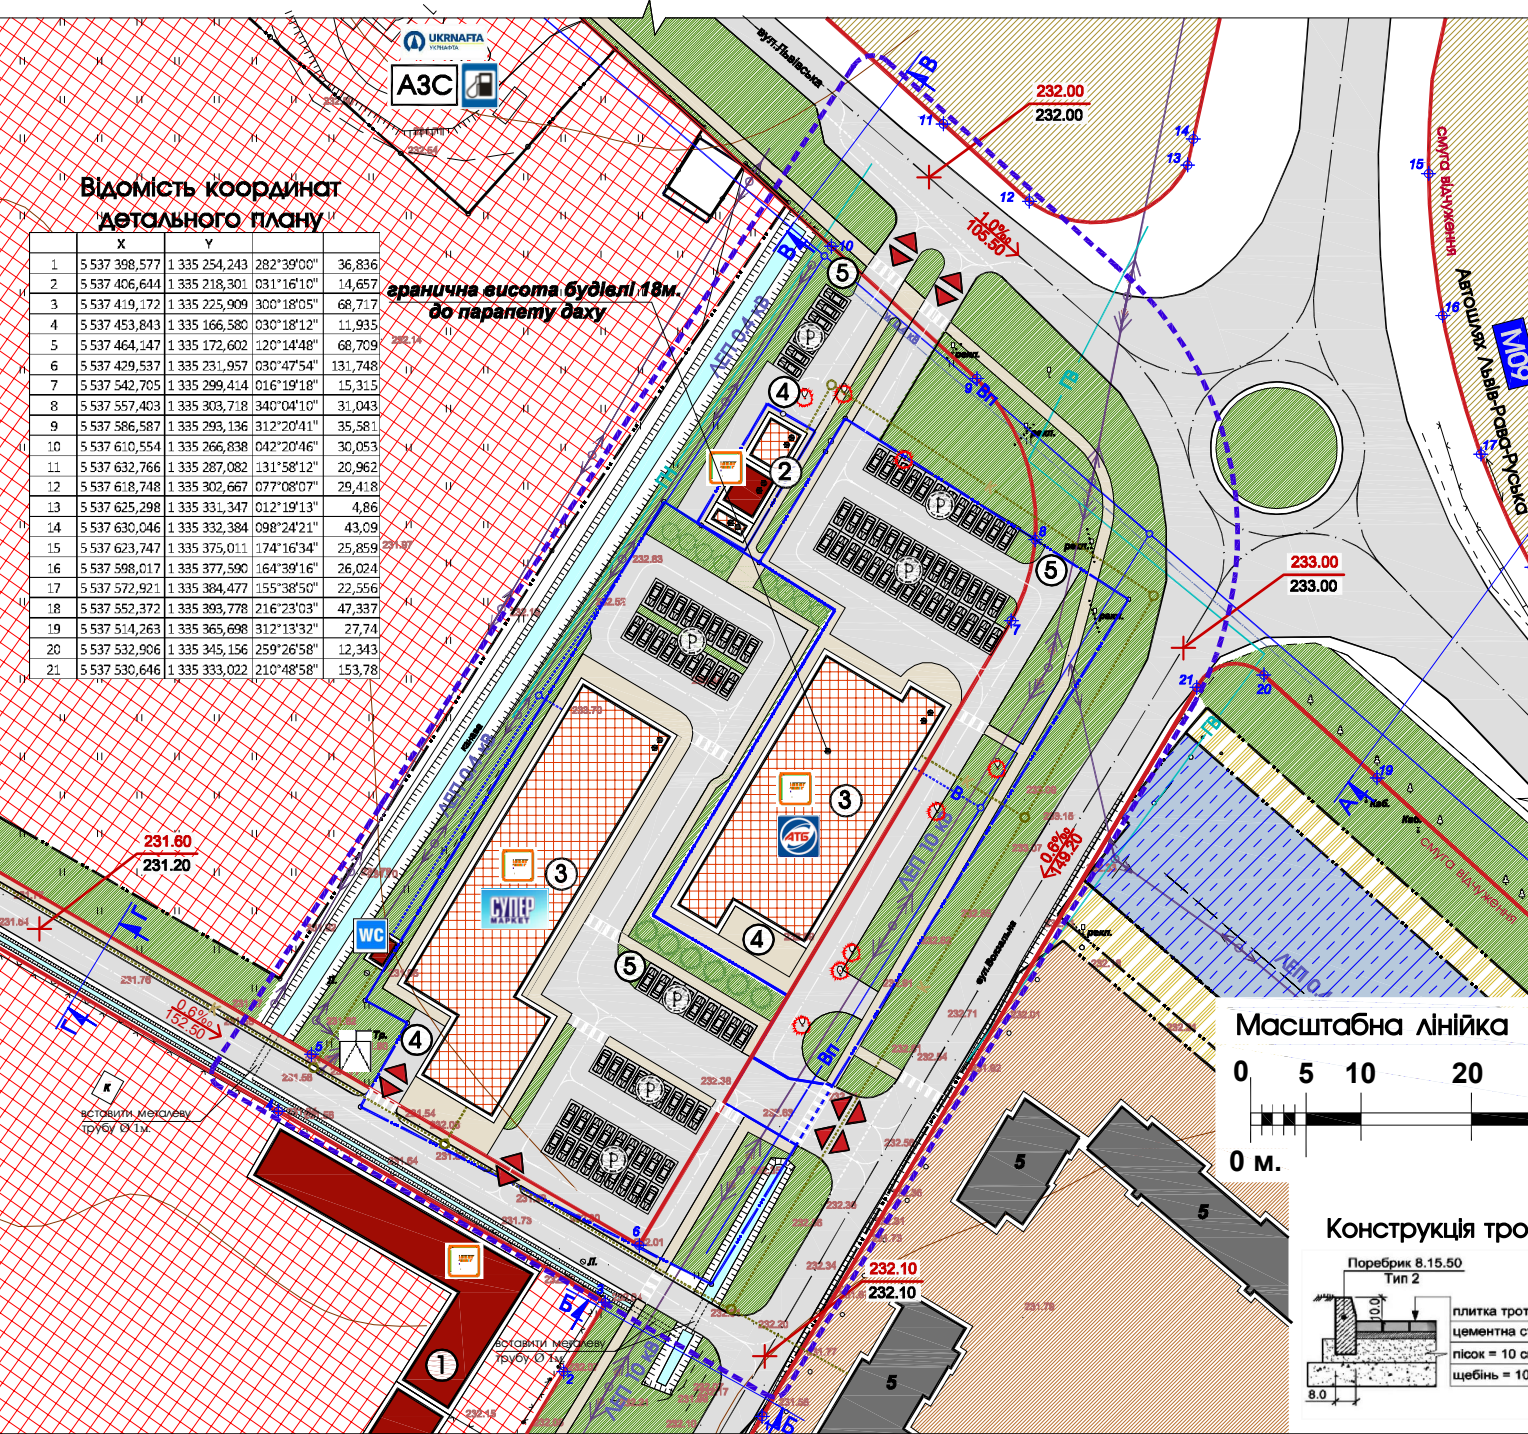

ЕКСПЛІКАЦІЯ БУДІВЕЛЬ І СПОРУД		
№ п/п	Назва	Примітки
①	Громадська будівля	Існуюче
②	Будівля торгівлі, яка підлягає реконструкції	Проект
③	Супермаркет	Проект
④	Розвантажувальний майданчик	Проект
⑤	Сміттєзбірники	Проект

УМОВНІ ПОЗНАЧЕННЯ		Примітки
	територія опрацювання детального плану	проект
	межа проекрованої ділянки	проект
	земельні ділянки що у власності	існуюче
	територія житлової забудови	існуюче
	територія багатоквартирної житлової забудови	існуюче
	територія сільськогосподарського використання	існуюче
	зелена зона	проект
	територія громадської забудови	існуюче
	громадська будівля	існуюче
	громадська будівля	проект
	пішохідний перехід	проект
	житлова вулиця в червоних лініях з асфальтним покриттям	проект
	проїзд з асфальтним покриттям	проект
	замощення (прохід)	проект
	в'їзд-виїзд на територію	проект
	зелені насадження які зрізаються	проект
	існуюча відмітка; проектована відмітка	проект
	проектований ухил (промиле) довжина ділянки (м)	проект

ІНЖЕНЕРНІ МЕРЕЖІ І СПОРУДИ		Примітки
	ЛЕП 0.4 кВ	повітряні лінії електропередач
	ЛЕП 10 кВ	повітряні лінії електропередач
	W 0.4 кВ	кабельна лінія електропередач
	Гн	газ низького тиску
	Гв	газ високого тиску
	Вп	водопровід
	В	водопровід
	К	самопливна каналізаційна мережа
		трансформаторна підстанція
		стоянка для тимчасового зберігання автомобілів

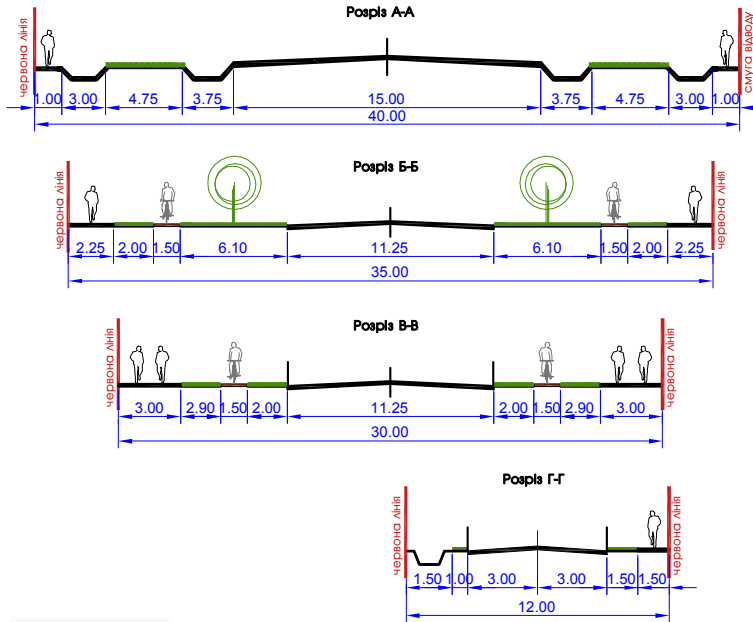

Примітка:
Межі охоронних зон підземних та повітряних комунікацій, можливість доступу до мереж, які перетинають надані у приватну власність земельні ділянки уточнюються при підготовці висновків про наявність сервітутних обмежень.

Замовник : Жовківська міська рада					2020
Детальний план території земельної ділянки по зміні цільового призначення земельної ділянки з обслуговування нежитлового приміщення (автостанції) під розміщення об'єкту торгівлі по вул. Вокзальна, 26 в м.Жовків.					
Зм.	К-ть.	Арк.	№Док.	Підпис	Дата
ГАП	Жура С.				
Виконав	Пілюсевич Р.				
Детальний план території					Стадія
					Аркуш
					Аркушів
Схема інженерної підготовки території. План червоних ліній.					ДПТ
					4
					4
					ФОП Півтораківський Тарас Михайлович