



ВИКОПІЮВАННЯ З ГЕНПЛАНУ м.ЖОВКВА
М 1:5000

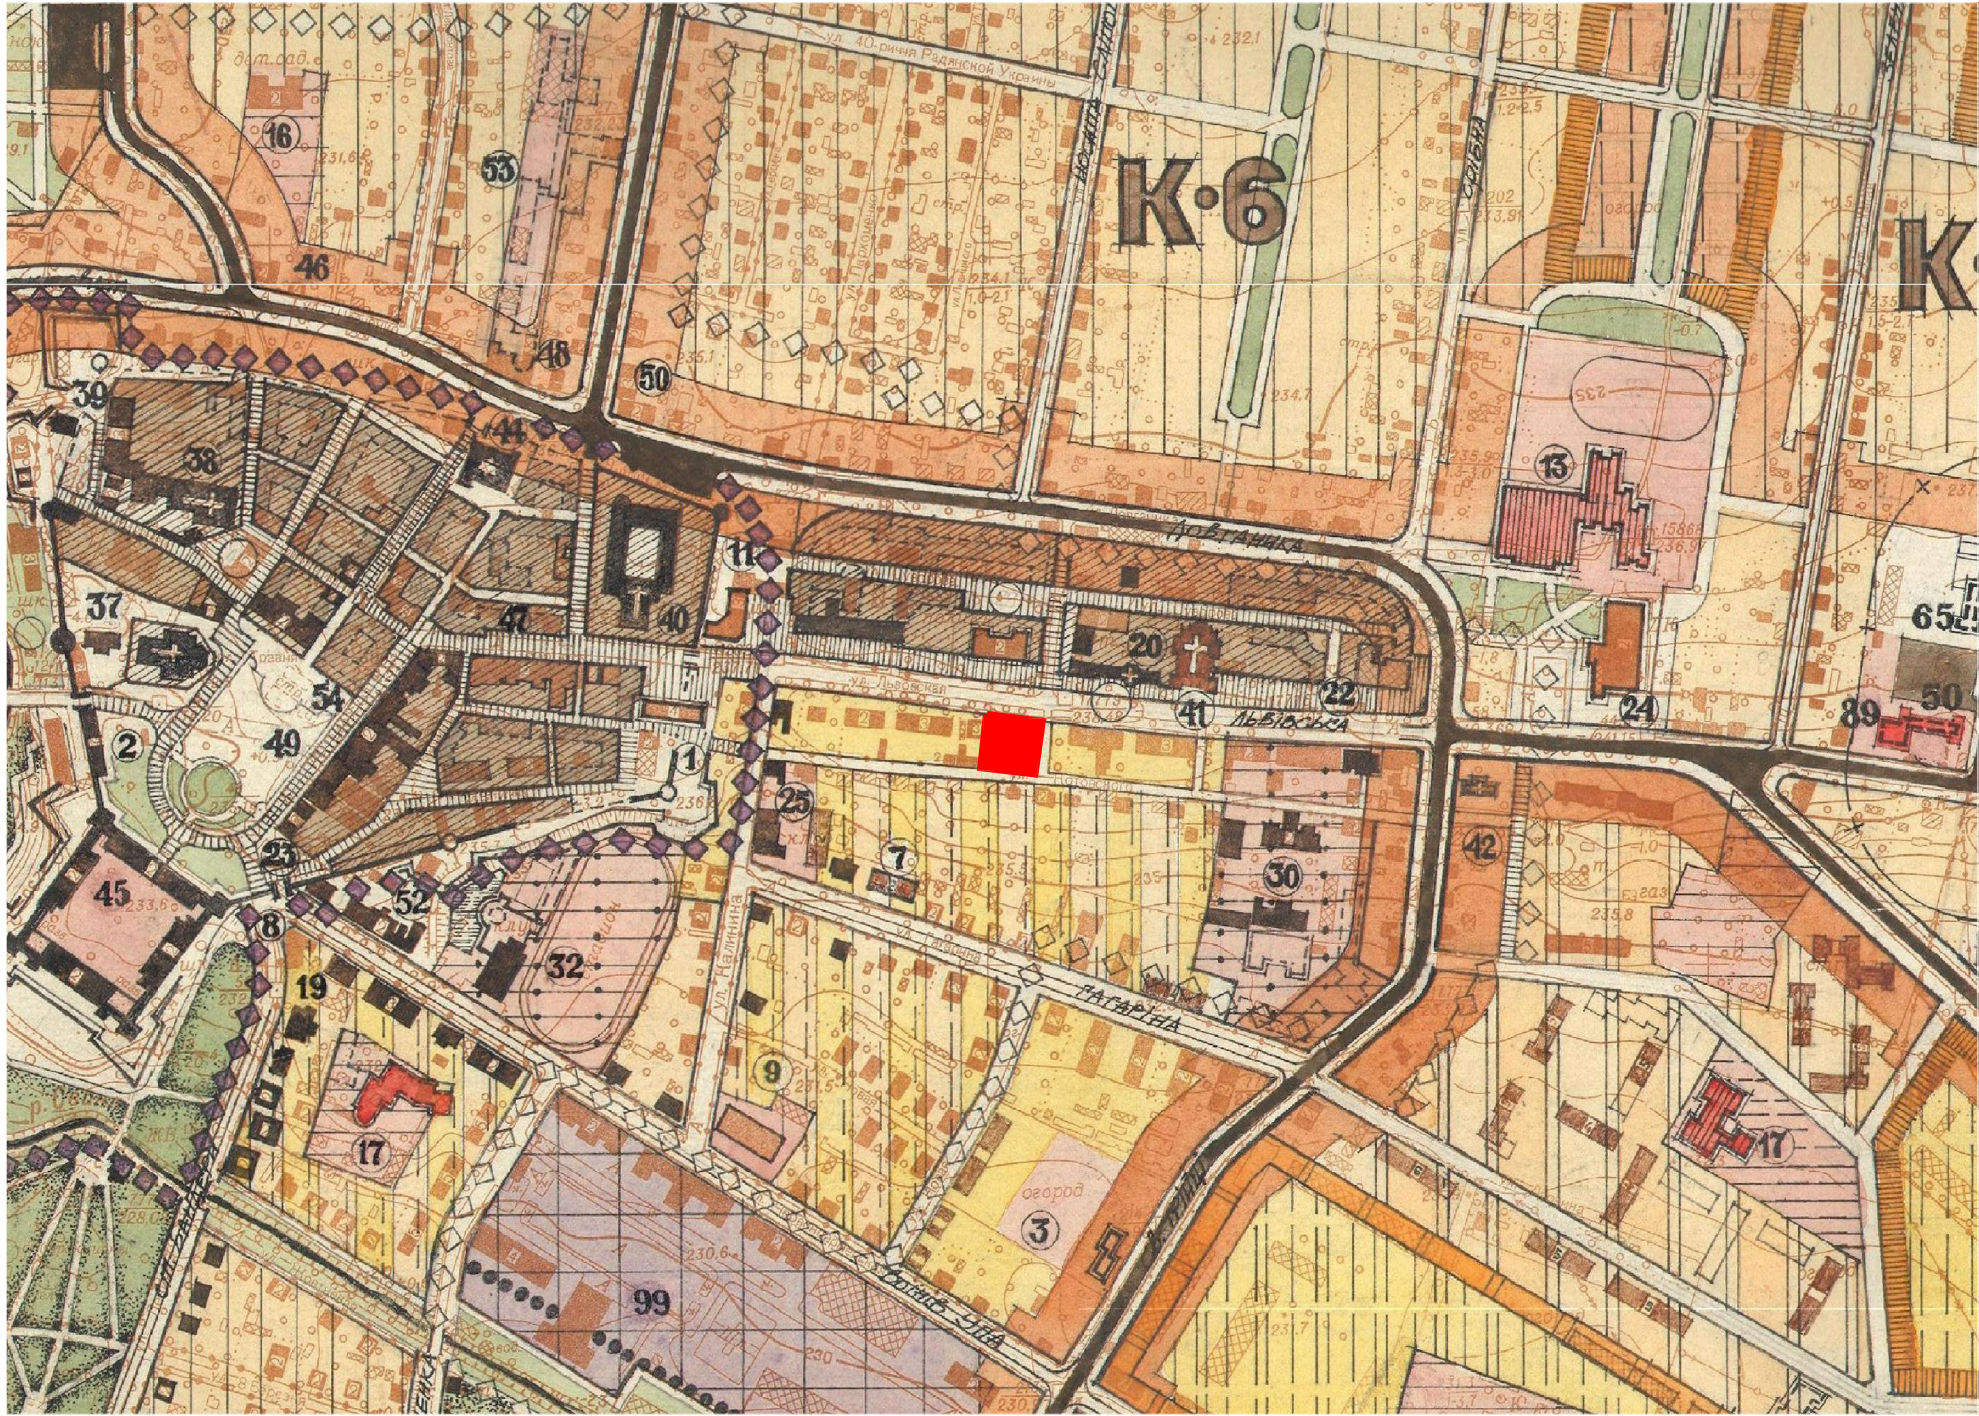

ВИКОПІЮВАННЯ З ПУБЛІЧНОЇ КАДАСТРОВОЇ КАРТИ



СХЕМА РОЗТАШУВАННЯ ТЕРИТОРІЇ У ПЛАНУВАЛЬНІЙ
СТРУКТУРІ НАСЕЛЕНОГО ПУНКТУ


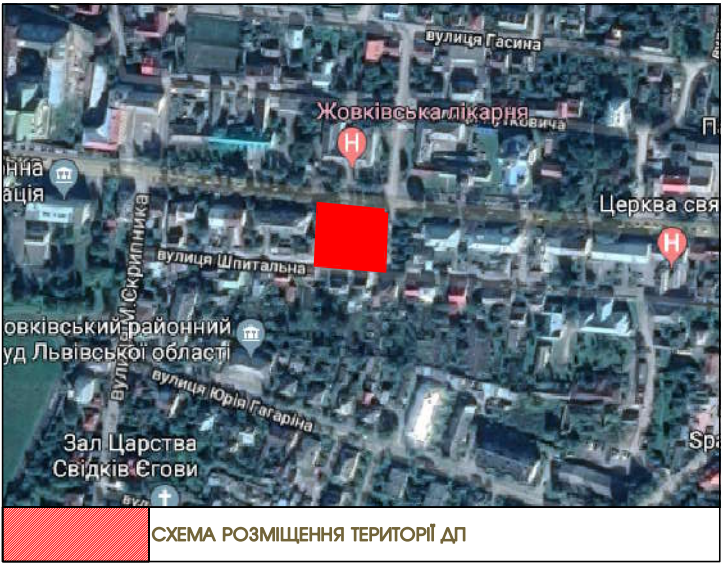


УМОВНІ ПОЗНАЧЕННЯ:



територія детального плану

						Замовник : Жовківська міська рада	2020
Зм.	К-ть.	Арк.	№Док.	Підпис	Дата	Детальний план території земельної ділянки для проведення реконструкції житлового будинку з добудовою та перебудовою житлових приміщень по вул.Львівська,60 в м.Жовкві	
ГАП	Жура С.					Детальний план території	Стадія
Виконав	Піковський Р.						ДПТ
						Викопіювання з генплану м.Жовкві; Схема розміщення проекрованої ділянки; Викопіювання з публічної кадастрової карти.	Аркуш
							1
						Викопіювання з публічної кадастрової карти.	Аркушів
							4
						ФОП Півторацький Тарас Михайлович	

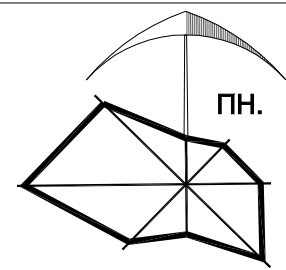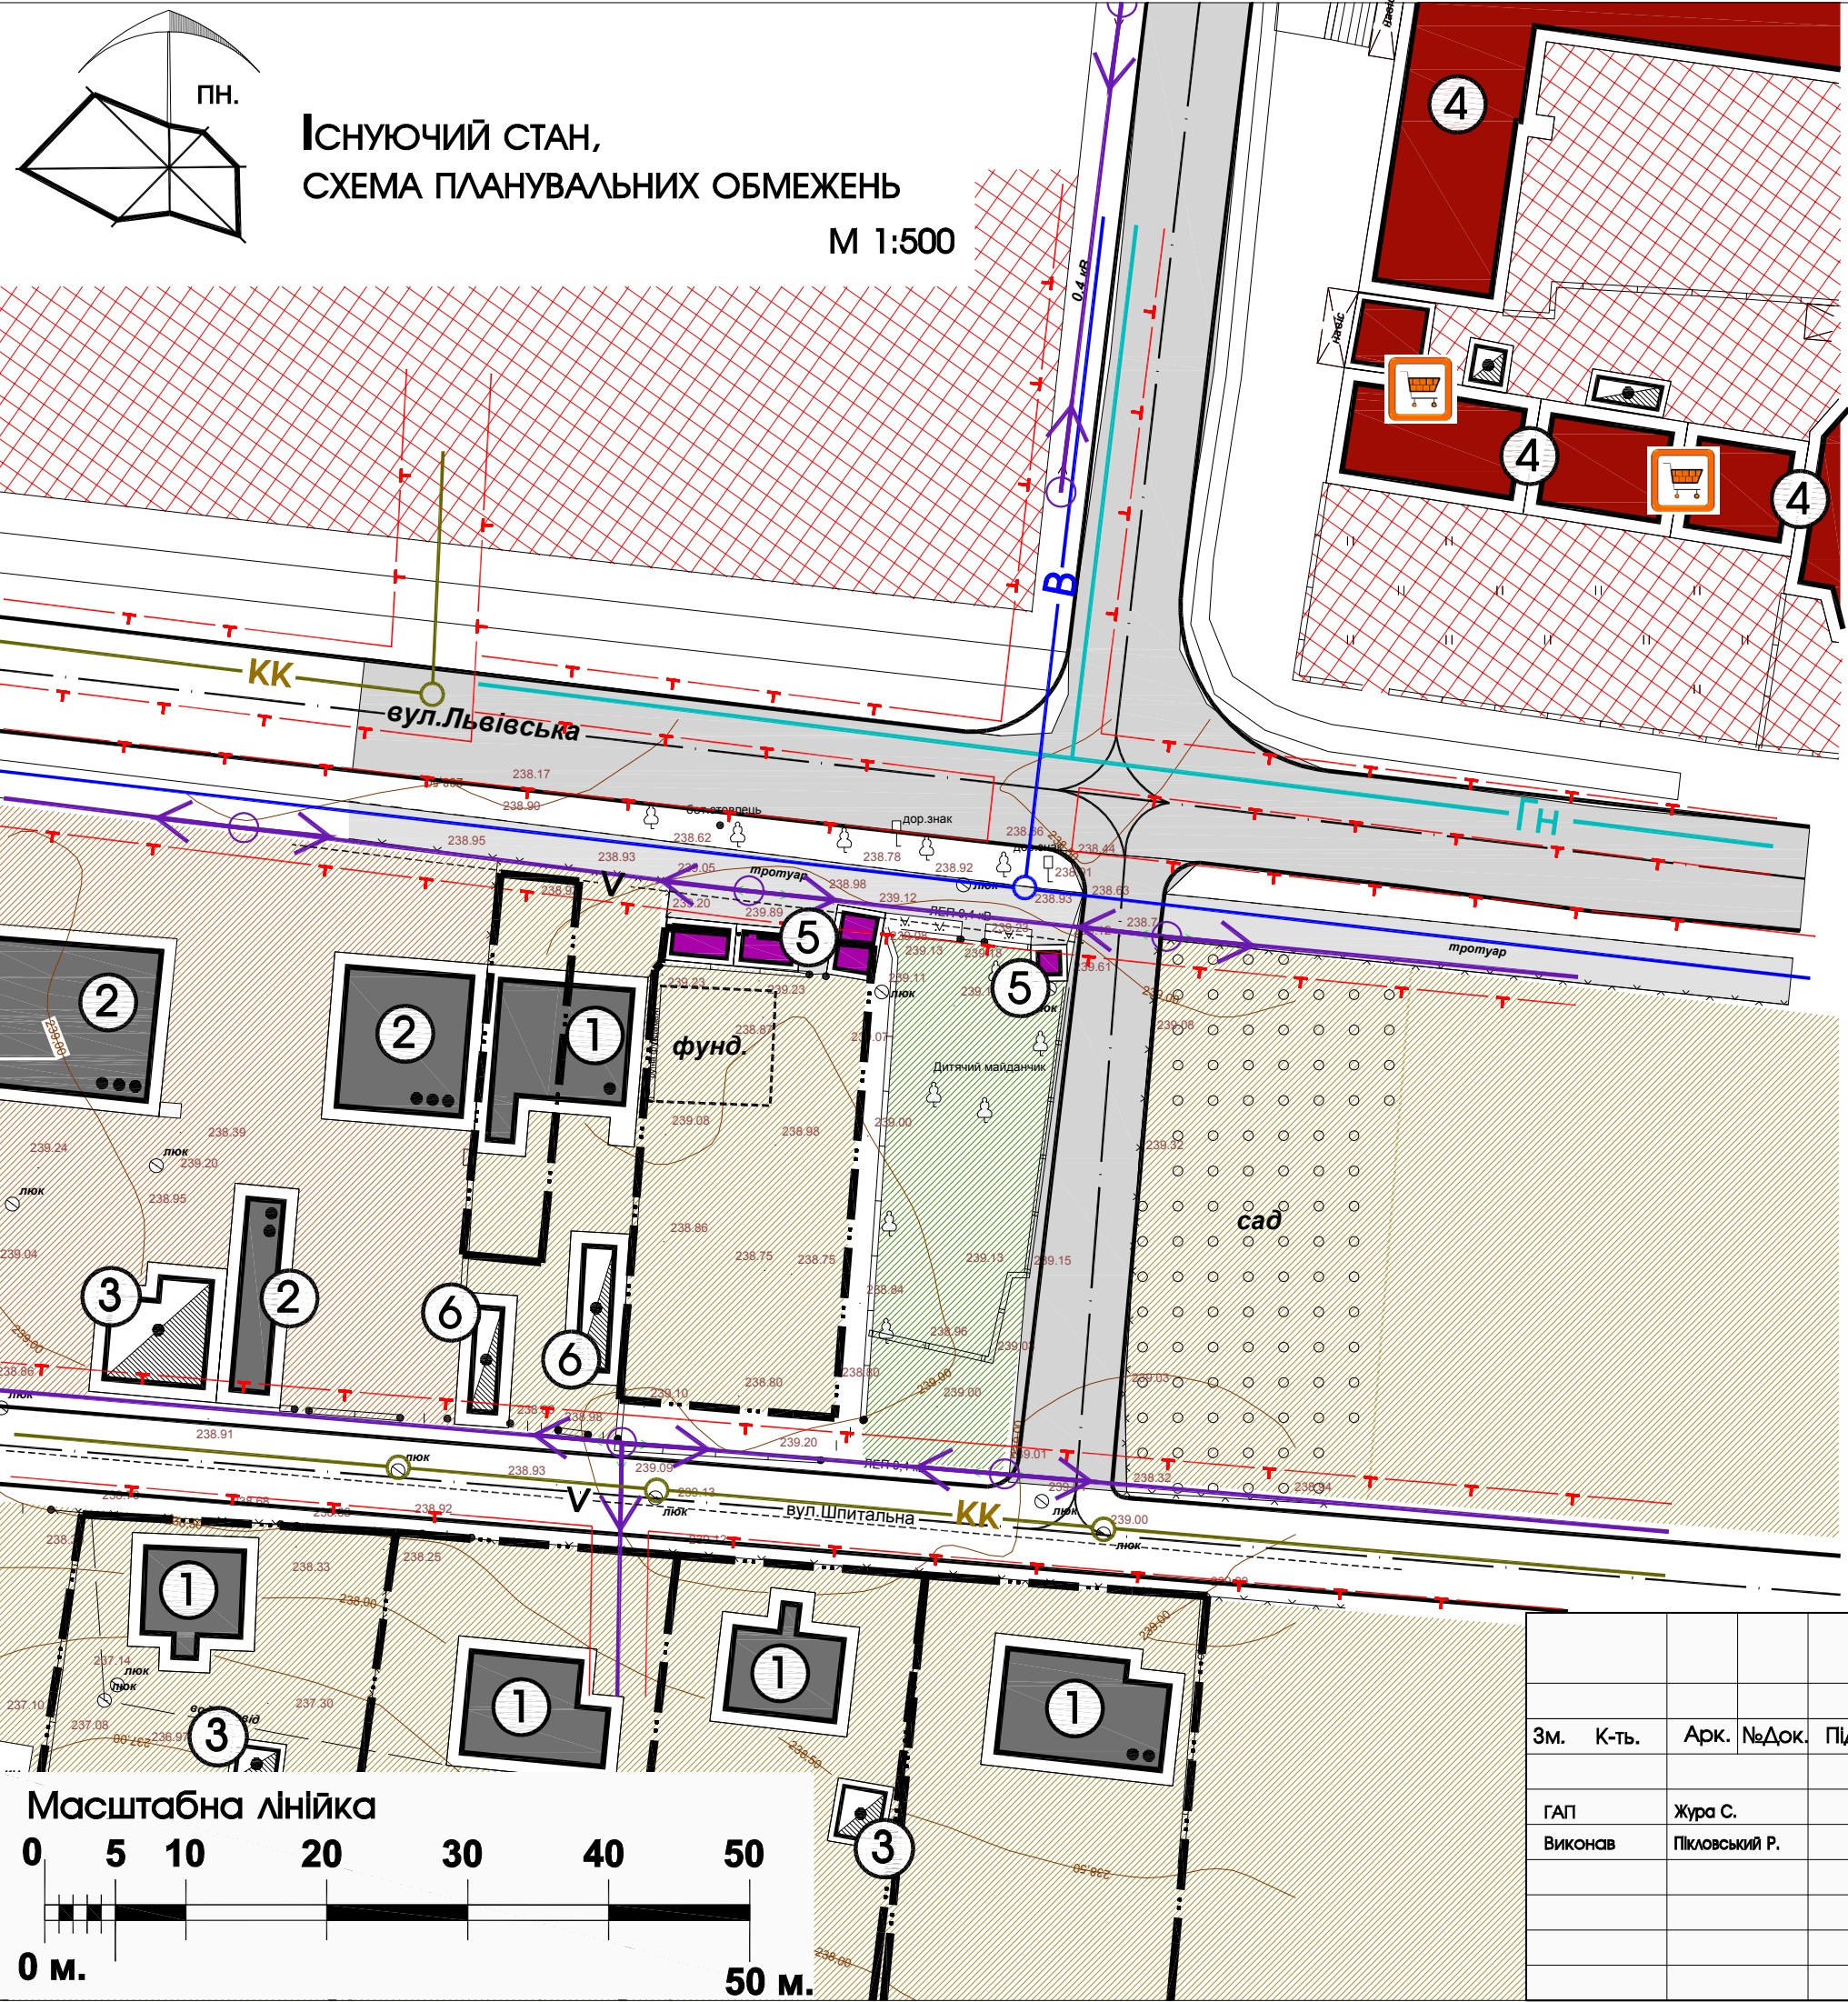

Існуючий стан,
СХЕМА ПЛАНУВАЛЬНИХ ОБМЕЖЕНЬ
М 1:500


ЕКСПЛІКАЦІЯ БУДІВЕЛЬ І СПОРУД		
№ п/п	Назва	Примітки
①	Індивідуальний житловий будинок	Існуюче
②	Багатоквартирний житловий будинок	Існуюче
③	Нежитлова будівля	Існуюче
④	Будівля громадського призначення	Існуюче
⑤	МАФ	Існуюче
⑥	Самочинно збудована нежитлова будівля	Існуюче

УМОВНІ ПОЗНАЧЕННЯ		Примітки
	земельні ділянки що у власності	існуюче
	територія житлової забудови	існуюче
	територія багатоквартирної житлової забудови	існуюче
	територія громадської, комерційної забудови	існуюче
	зелена зона	існуюче
	житлова будівля	існуюче
	громадська будівля	існуюче
	МАФ	існуюче
	нежитлова будівля	існуюче
	вулиця в з асфальтним покриттям	існуюче

ІНЖЕНЕРНІ МЕРЕЖІ І СПОРУДИ		Примітки
ЛЕП 0.4 кВ	повітряні лінії електропередач	існуюче
	газ низького тиску	існуюче
	самопливна каналізаційна мережа	існуюче
В	водопровід	існуюче
V	кабель зв'язку	існуюче
	охоронна зона ЛЕП-0.4кВ-2м., газ низького тиску-2м. самопливна каналізаційна мережа -3м., водопровід -3м., кабель зв'язку-1м.	існуюче

Примітка:
Межі охоронних зон підземних та повітряних комунікацій, можливість доступу до мереж, які перетинають надані у приватну власність земельні ділянки уточнюються при підготовці висновків про наявність сервітутних обмежень.

Замовник : Жовківська міська рада						2020		
Детальний план території земельної ділянки для проведення реконструкції житлового будинку з добудовою та перебудовою житлових приміщень по вул.Львівська,60 в м.Жовкві								
Зм.	К-ть.	Арк.	№Док.	Підпис	Дата	Детальний план території	Стадія	Аркуш
ГАП	Жура С.						ДПТ	2
Виконав	Піковський Р.					Існуючий стан,схема існуючих планувальних обмежень.		4

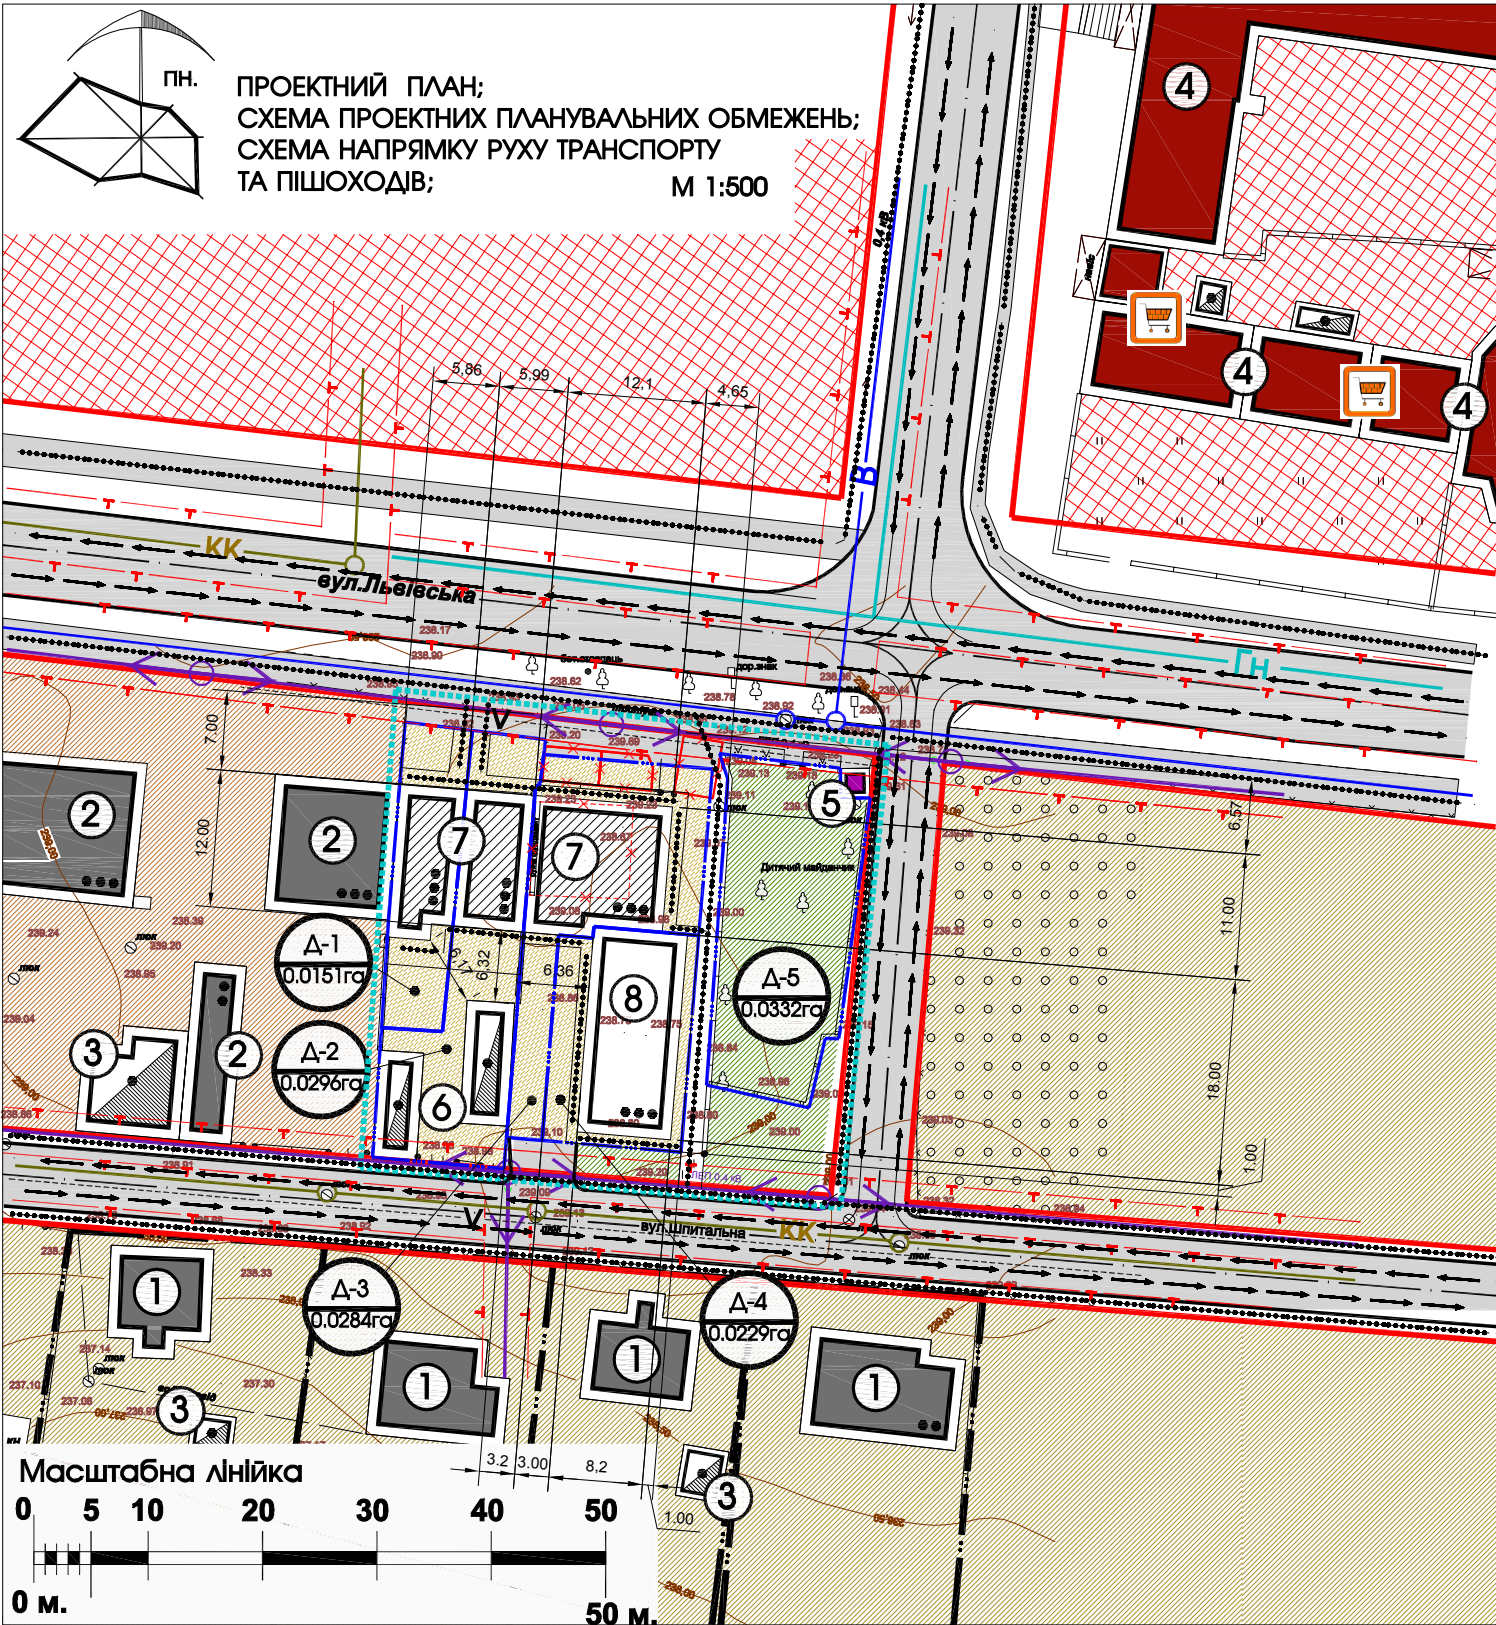

ЕКСПЛІКАЦІЯ БУДІВЕЛЬ І СПОРУД		
№ п/п	Назва	Примітки
①	Індивідуальний житловий будинок	Існуюче
②	Багатоквартирний житловий будинок	Існуюче
③	Нежитлова будівля	Існуюче
④	Будівля громадського призначення	Існуюче
⑤	МАФ	Існуюче
⑥	Самочинно збудована нежитлова будівля	Існуюче
⑦	Житлові будівлі, які підлягають реконструкції	Проект
⑧	Індивідуальний житловий будинок	Проект

УМОВНІ ПОЗНАЧЕННЯ		Примітки
	межа проєктованої ділянки	проект
	земельні ділянки що у власності	Існуюче
	територія житлової забудови	проект
	територія житлової забудови	Існуюче
	територія багатоквартирної житлової забудови	Існуюче
	територія громадської, комерційної забудови	Існуюче
	зелена зона	проект
	житлова будівля	проект
	житлова будівля	реконструкція
	житлова будівля	Існуюче
	громадська будівля	Існуюче
	МАФ	Існуюче
	нежитлова будівля	Існуюче
	МАФ який передбачений під демонтаж	проект
	фундамент який передбачений під демонтаж	проект
	житлова вулиця в червоних лініях з асфальтним покриттям	проект
	напрямок руху пішоходів	проект
	напрямок руху транспорту	проект

ТЕХНІКО ЕКОНОМІЧНІ ПОКАЗНИКИ ПО ГРУПІ ЗАБУДОВИ							
Позн. згідно ДП	Площа ділянки (га)	К-сть ділянок (шт)	Площа забудови (га)	Площа мощення (га)	Площа озеленення (га)	Коефіцієнт щільності забудови (%)	Примітки
Δ1	0.0151	1	0.0074	0.0030	0.0047	48,0086	осередній житловий будинок, власність приватна
Δ2	0.0298	1	0.0150	0.0040	0.0108	50,8758	осередній житловий будинок, власність приватна
Δ3	0.0284	1	0.0134	0.0035	0.0115	47,1830	осередній житловий будинок, власність приватна
Δ4	0.0229	1	0.0146	0.0046	0.0037	63,7554	осередній житловий будинок, власність приватна
Δ5	0.0332	1			0.0332		осередній житловий будинок, власність приватна
Разом по Детальному Плану	0.1292	5	0.0504	0.0151	0.0637	38,0082	осередній житловий будинок, власність приватна

..... територія опрацювання детального плану 0.1600Га

ІНЖЕНЕРНІ МЕРЕЖІ І СПОРУДИ		Примітки
ЛЕП 0.4 кВ	повітряні лінії електропередач	Існуюче
ГН	газ низького тиску	Існуюче
КК	самопливна каналізаційна мережа	Існуюче
В	водопровід	Існуюче
V	кабель зв'язку	Існуюче
	охоронна зона ЛЕП-0.4кВ-2м., газ низького тиску-2м самопливна каналізаційна мережа -3м., водопровід -3м., кабель зв'язку-1м.	Існуюче

Примітка:
Межі охоронних зон підземних та повітряних комунікацій, можливість доступу до мереж, які перетинають надані у приватну власність земельні ділянки уточнюються при підготовці висновків про наявність сервітутних обмежень.

						Замовник : Жовківська міська рада	2020
Зм.	К-ть.	Арк.	№Док.	Підпис	Дата	Детальний план території земельної ділянки для проведення реконструкції житлового будинку збудованою та перебудованою житлових приміщень по вул.Львівська,60 в м.Жовки	
ГАП	Жура С.					Детальний план території	Стадія
Виконав	Пілюсик Р.						Аркуш
							Аркуш
						Проектний план : Схема проектних планувальних обмежень; Схема напрямку руху транспорту та пішоходів.	ФОП Півтораків Тарас Михайлович