

ВИКОПІЮВАННЯ З ГЕНПЛАНУ м.ЖОВКВА
М 1:5000



ВИКОПІЮВАННЯ З ПУБЛІЧНОЇ КАДАСТРОВОЇ КАРТИ



СХЕМА РОЗТАШУВАННЯ ТЕРИТОРІЇ У ПЛАНУВАЛЬНІЙ
СТРУКТУРІ НАСЕЛЕНОГО ПУНКТУ



УМОВНІ ПОЗНАЧЕННЯ:




територія Детального Плану

						Замовник : Жовківська міська рада			
Зм.	К- ть.	Арк.	№Док.	Підпис	Дата	Детальний план території земельної ділянки для будівництва та обслуговування гаражу по вул.Львівській,42 в м.Жовкві			
					2018				
ГАП	Жура С.					Детальний план території	Стадія	Аркуш	Аркушів
Виконав	Піковський Р.						ДПТ	1	4
						Викопіювання з генплану м.Жовкві; Схема розміщення проектованої ділянки; Викопіювання з публічної кадастрової карти.			
						 ФОП Півторацький Тарас Михайлович			

Існуючий стан,
СХЕМА ІСНУЮЧИХ ПЛАНУВАЛЬНИХ ОБМЕЖЕНЬ

М 1:500

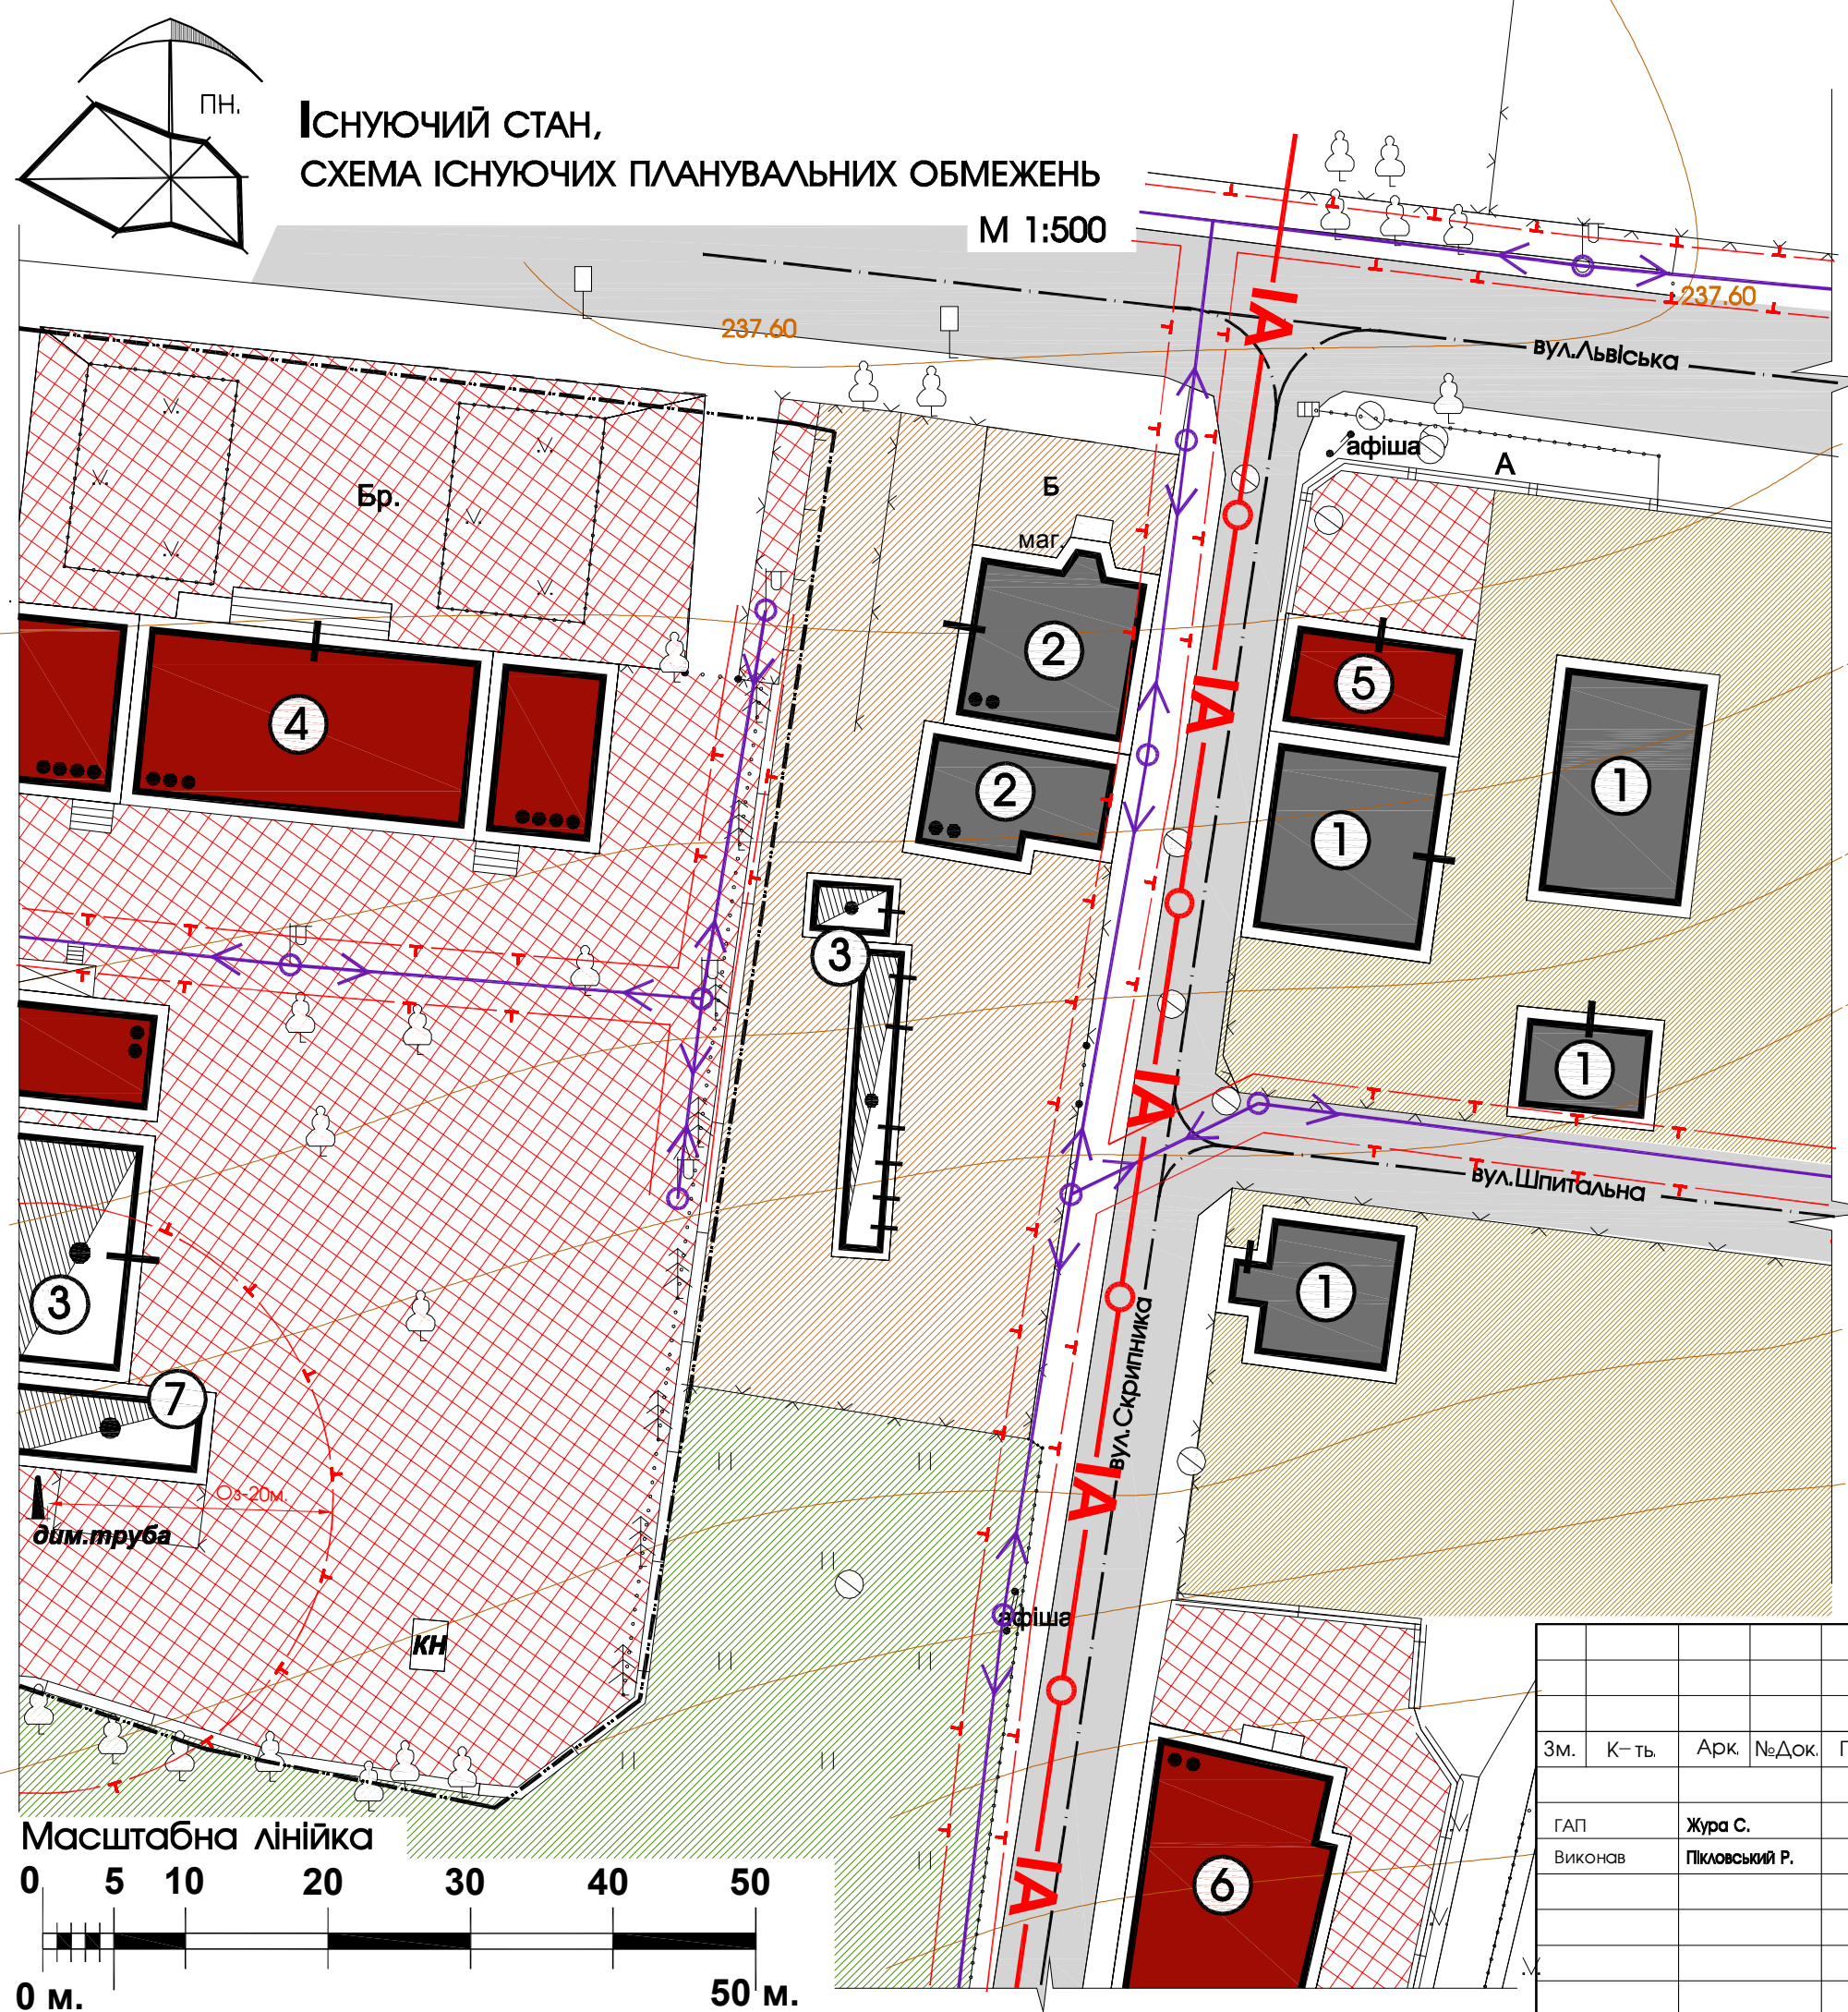


ЕКСПЛІКАЦІЯ БУДІВЕЛЬ І СПОРУД		
№ п/п	Назва	Примітки
①	Індивідуальний житловий будинок	Існуюче
②	Багатоквартирний житловий будинок	Існуюче
③	Гараж	Існуюче
④	Районна Державна Адміністрація	Існуюче
⑤	Перукарня	Існуюче
⑥	Кінотеатр-магазин	Існуюче
⑦	Котельня	Існуюче

УМОВНІ ПОЗНАЧЕННЯ		Примітки
	земельні ділянки що у власності	існуюче
	територія житлової забудови	існуюче
	територія багатоквартирної житлової забудови	існуюче
	територія громадської забудови	існуюче
	зелена зона	існуюче
	житлова будівля	існуюче
	громадська будівля	існуюче
	нежитлова будівля	існуюче

ІНЖЕНЕРНІ МЕРЕЖІ І СПОРУДИ		Примітки
	0.4 кВ повітряні лінії електропередач	існуюче
	охоронна зона ЛЕП 0.4кв.-2м.	існуюче
	охоронна зона котельні-20м.	існуюче
	ІА зона історичного ареалу	існуюче



Замовник : Жовківська міська рада						Детальний план території			
Зм.	К-ть	Арк.	№Док.	Підпис	Дата				
ГАП	Жура С.				2018	Детальний план території			
Виконав	Піковський Р.								
План існуючого використання території; Схема існуючих планувальних обмежень.						Стадія	Аркуш	Аркушів	ФОП Півторацький Тарас Михайлович
						ДПТ	2	4	

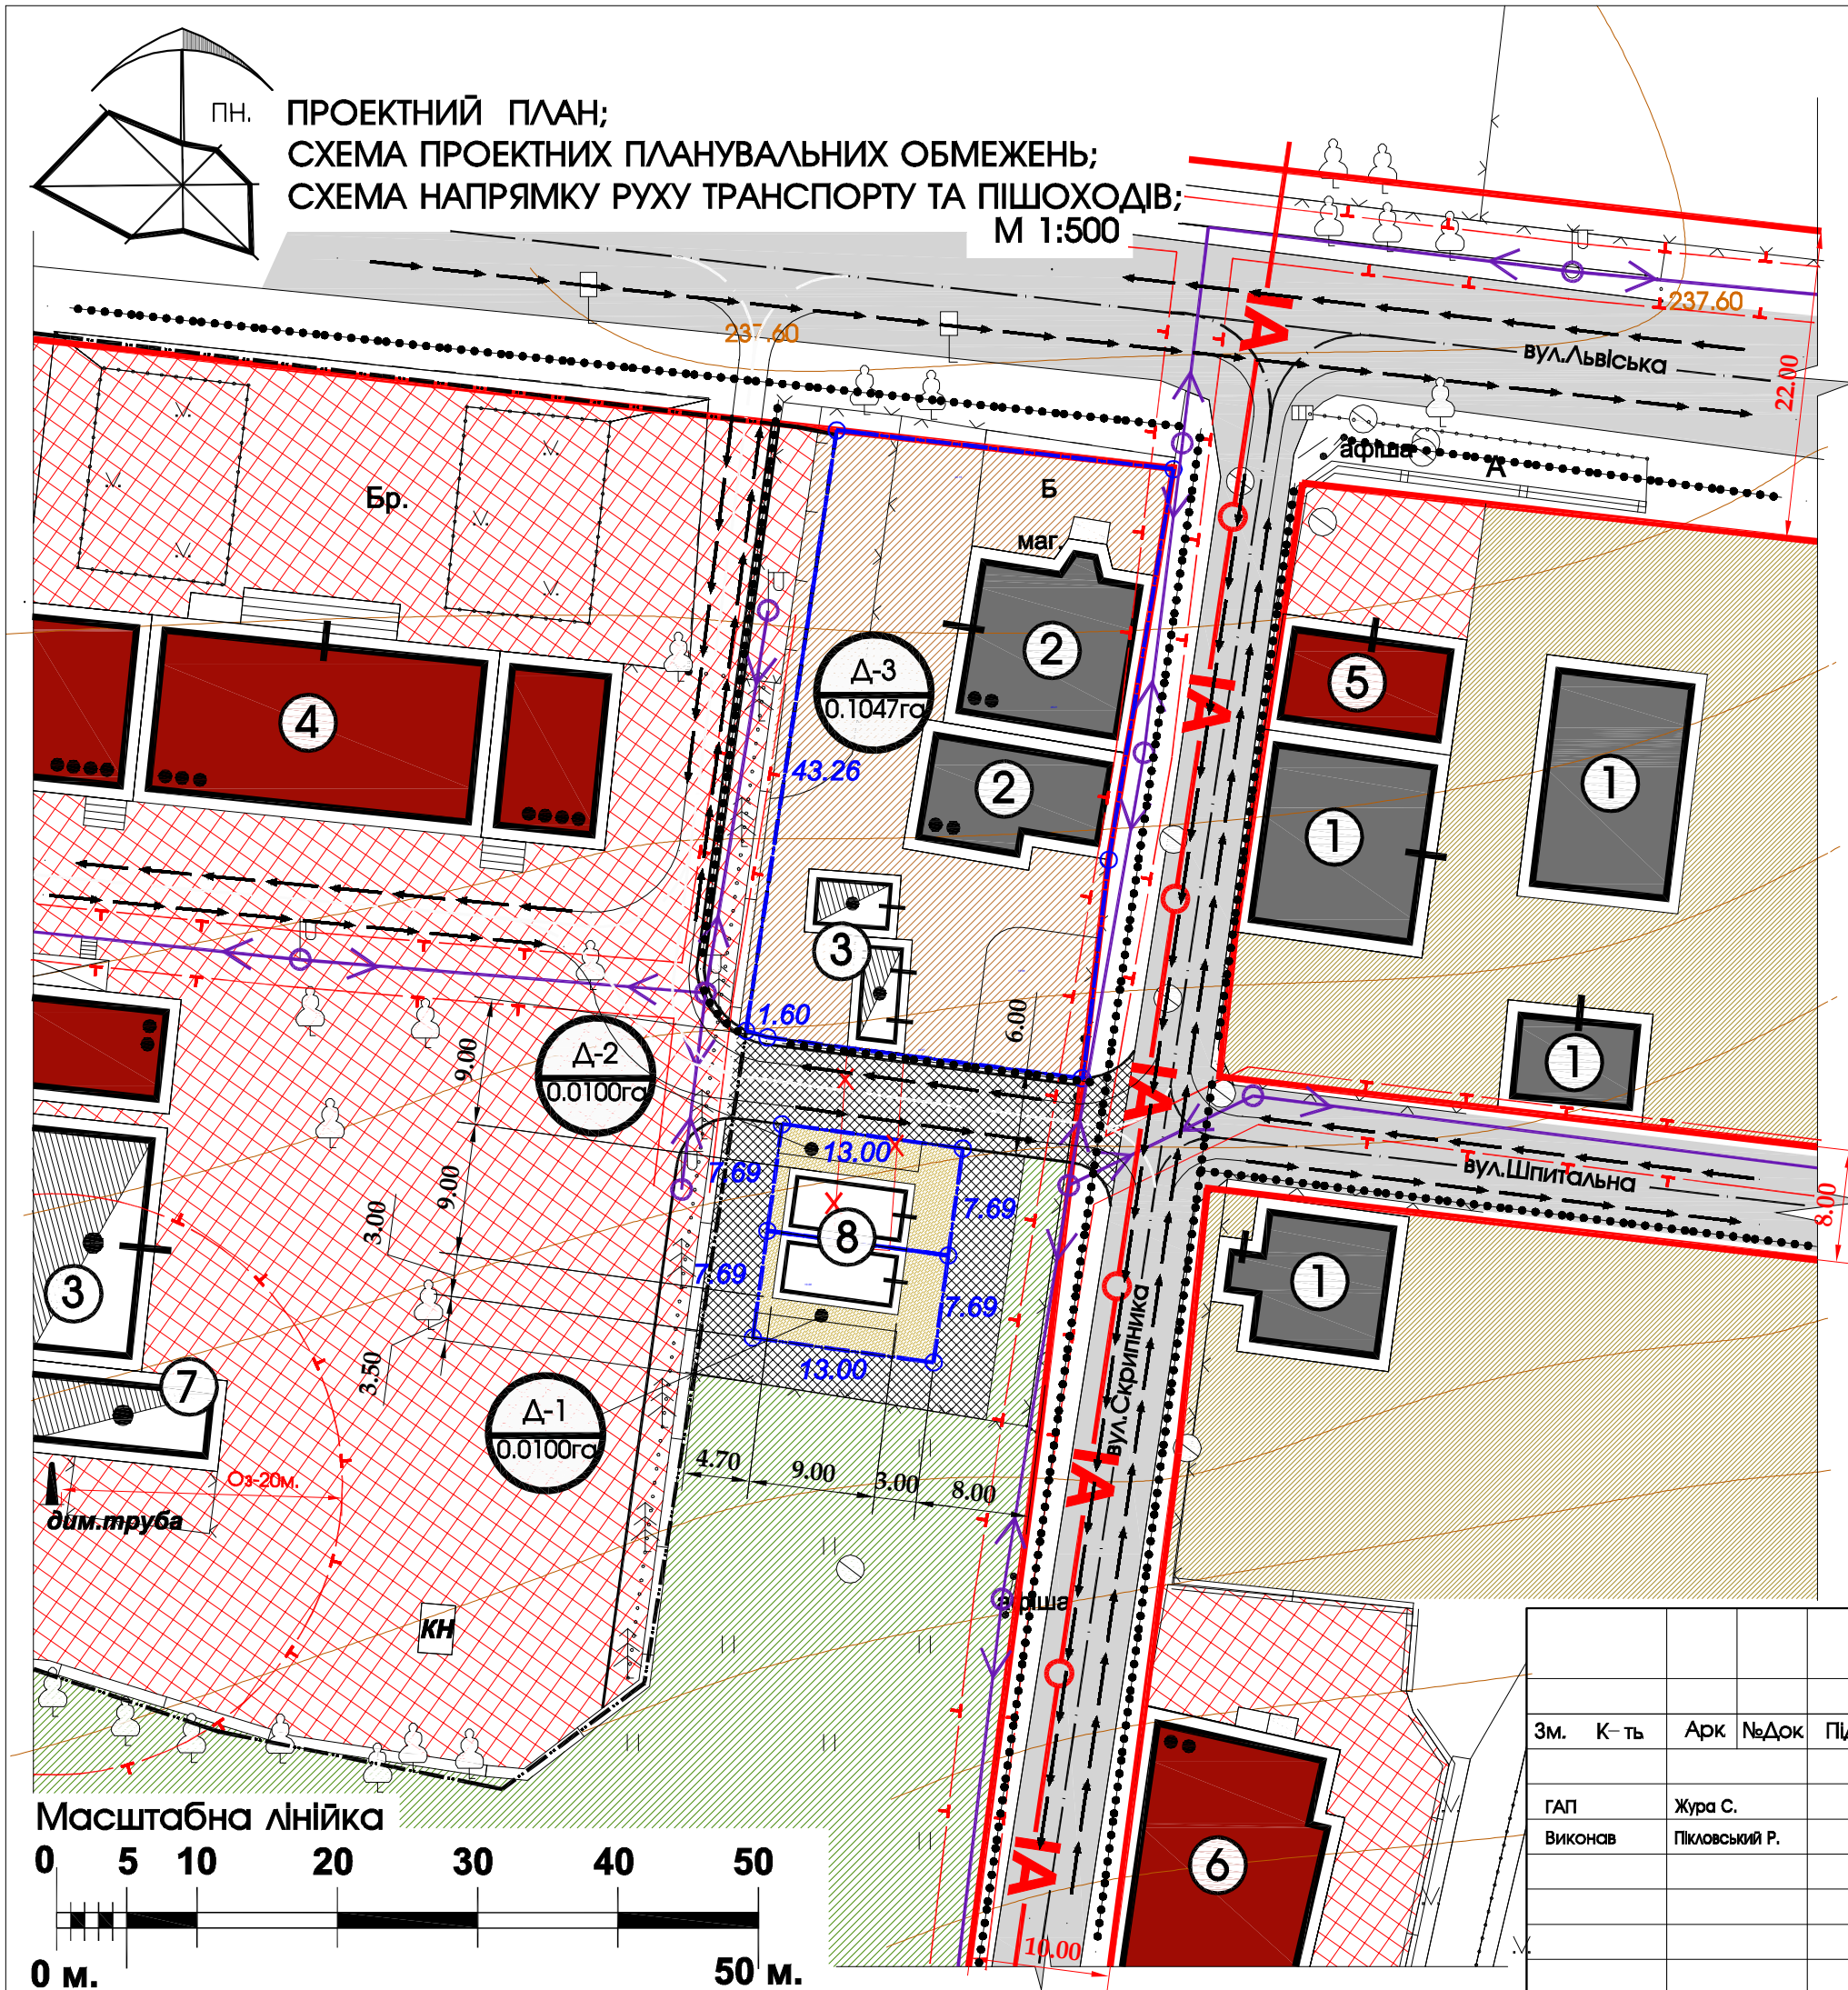

ПН. ПРОЕКТНИЙ ПЛАН;
СХЕМА ПРОЕКТНИХ ПЛАНУВАЛЬНИХ ОБМЕЖЕНЬ;
СХЕМА НАПРЯМКУ РУХУ ТРАНСПОРТУ ТА ПІШОХОДІВ;
М 1:500

ЕКСПЛІКАЦІЯ БУДІВЕЛЬ І СПОРУД		
№ п/п	Назва	Примітки
①	Індивідуальний житловий будинок	Існуюче
②	Багатоквартирний житловий будинок	Існуюче
③	Гараж	Існуюче
④	Районна Державна Адміністрація	Існуюче
⑤	Перукарня	Існуюче
⑥	Кінотеатр-магазин	Існуюче
⑦	Котельня	Існуюче
⑧	Гараж	Проект

ТЕХНІКО ЕКОНОМІЧНІ ПОКАЗНИКИ ПО ГРУПІ ЗАБУДОВИ							
Позн. згідно ДП	Площа ділянки (га)	К-сть ділянок (шт)	Площа забудови (га)	Площа мошнення (га)	Площа озеленення (га)	Коефіцієнт щільності забудови (%)	Примітки
Д1	0.0100	1	0,0040	0,0040	0,0020	40,0000	територія для індивідуального гаражу
Д2	Разом	1	0,0040	0,0040	0,0020	40,0000	
	Разом	1	0,0040	0,0040	0,0020	40,0000	
	Разом	1	0,0040	0,0040	0,0020	40,0000	
Д3	0.1047	1	0,0360	0,0420	0,0607	34,3800	територія багатоквартирної житлової забудови
	Разом	1	0,0360	0,0420	0,0607	34,3800	
	Разом по кварталі	3	0,0440	0,0480	0,0647	38,4900	

УМОВНІ ПОЗНАЧЕННЯ		Примітки
	межа проектованої ділянки	проект
	земельні ділянки що у власності	існуюче
	територія для індивідуального гаражу	проект
	територія житлової забудови	існуюче
	територія багатоквартирної житлової забудови	проект
	територія громадської забудови	існуюче
	зелена зона	існуюче
	житлова будівля	існуюче
	громадська будівля	існуюче
	нежитлова будівля	існуюче
	житлова вулиця в червоних лініях з асфальтним покриттям	проект
	напрямок руху пішоходів	проект
	напрямок руху транспорту	проект

Замовник : Жовківська міська рада					
Зм.	К-ть	Арк	№Док	Підпис	Дата
ГАП	Жура С.				2018
Виконав	Піковський Р.				
Детальний план території					Стадія
					Аркуш
					Аркушів
					ДПТ
					3
					4
Проектний план ; Схема проектних планувальних обмежень; Схема напрямку руху транспорту та пішоходів.					ФОП Півторацький Тарас Михайлович