


ВИКОПІЮВАННЯ З ГЕНПЛАНУ м.ЖОВКВА
М 1:5000

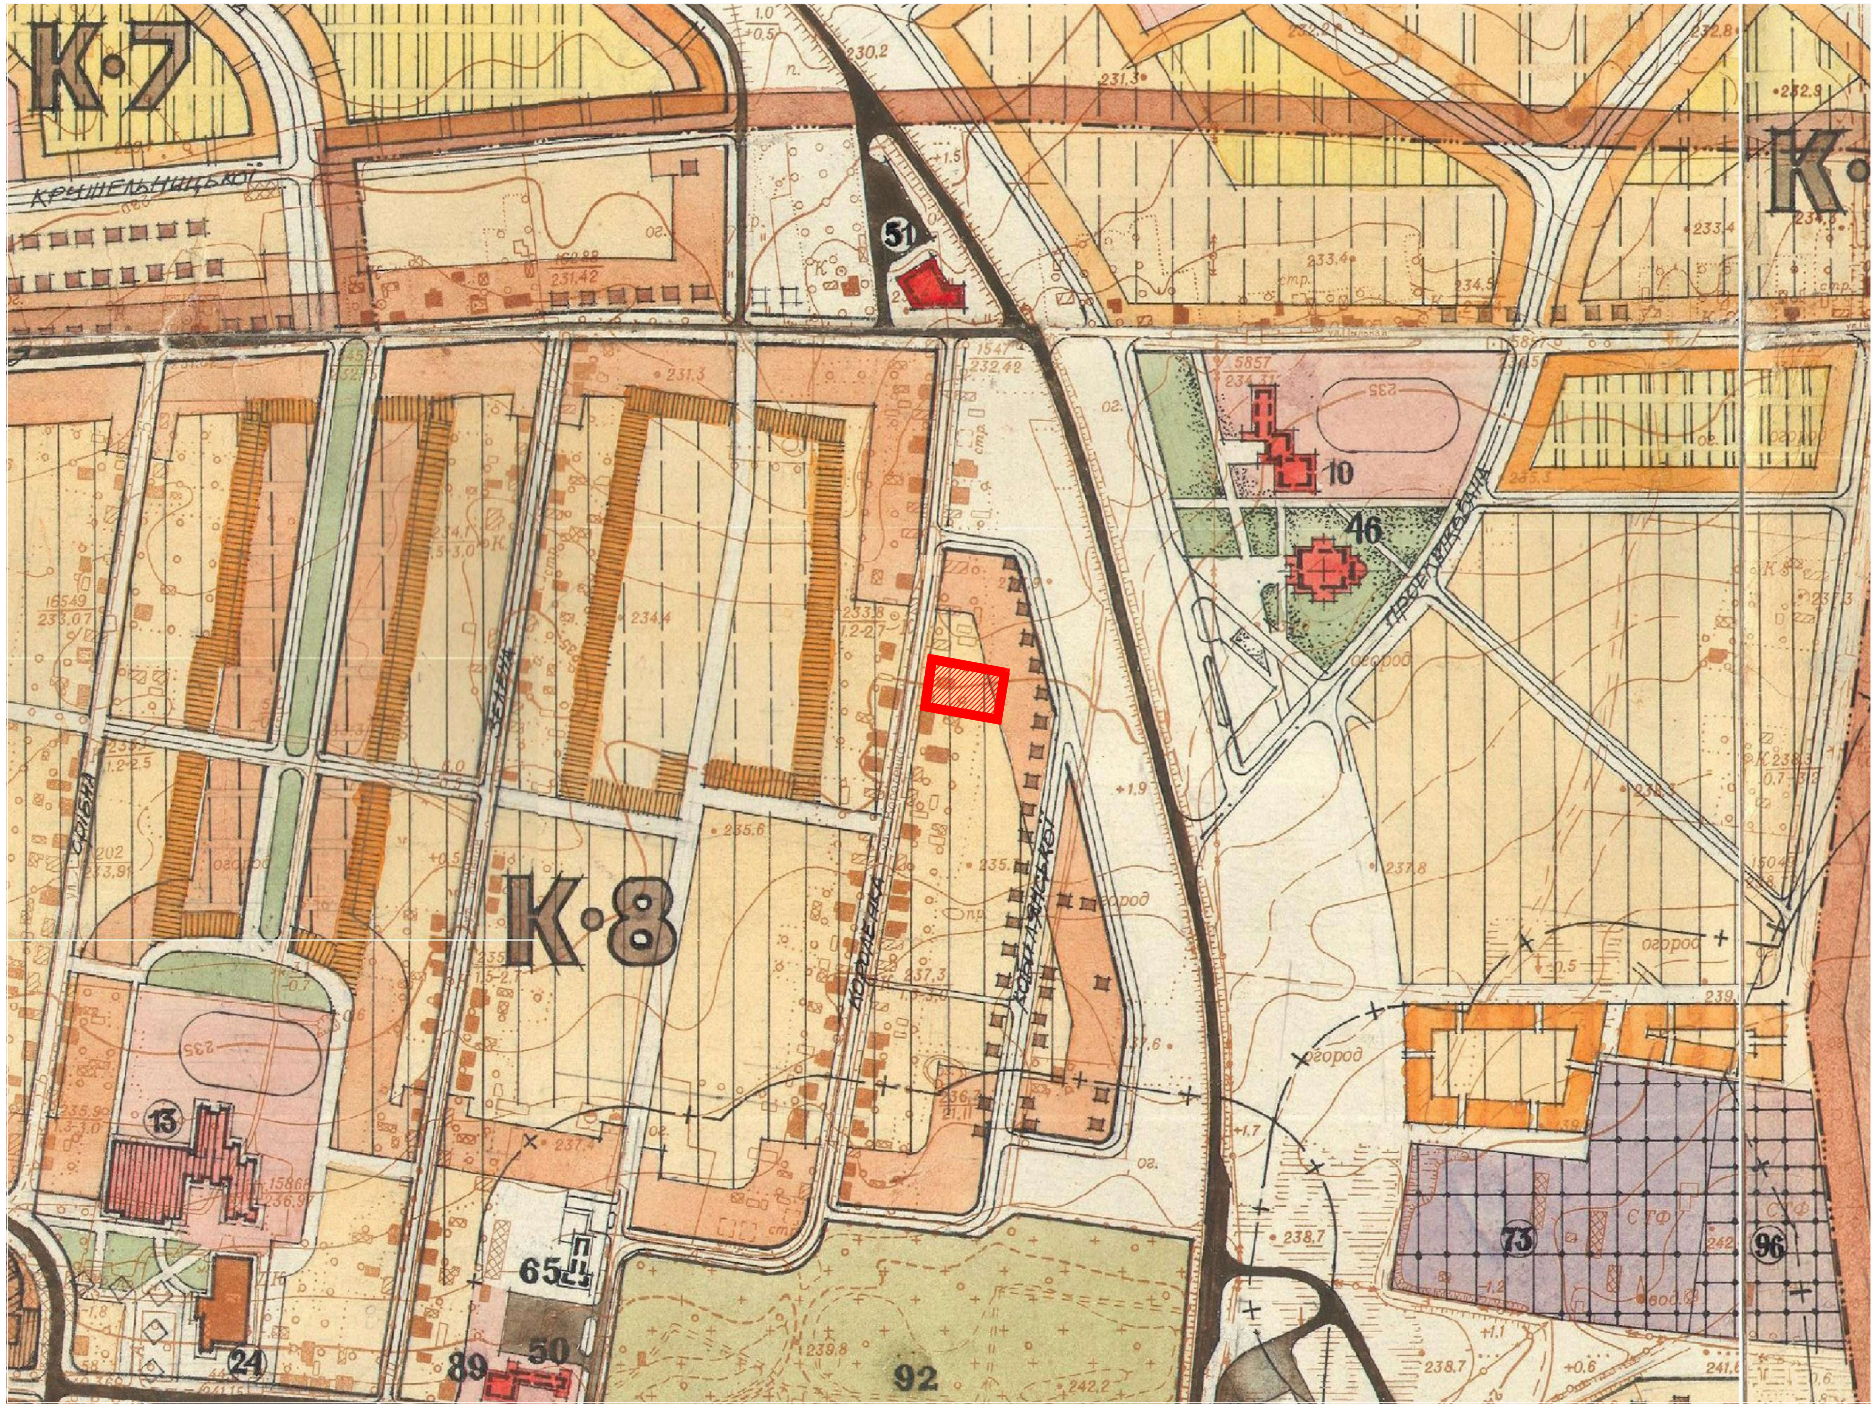

ВИКОПІЮВАННЯ З ПУБЛІЧНОЇ КАДАСТРОВОЇ КАРТИ



СХЕМА РОЗМІЩЕННЯ ПРОЕКТОВАНОЇ ДІЛЯНКИ

СХЕМА РОЗТАШУВАННЯ ТЕРИТОРІЇ У ПЛАНУВАЛЬНІЙ
СТРУКТУРІ НАСЕЛЕНОГО ПУНКТУ

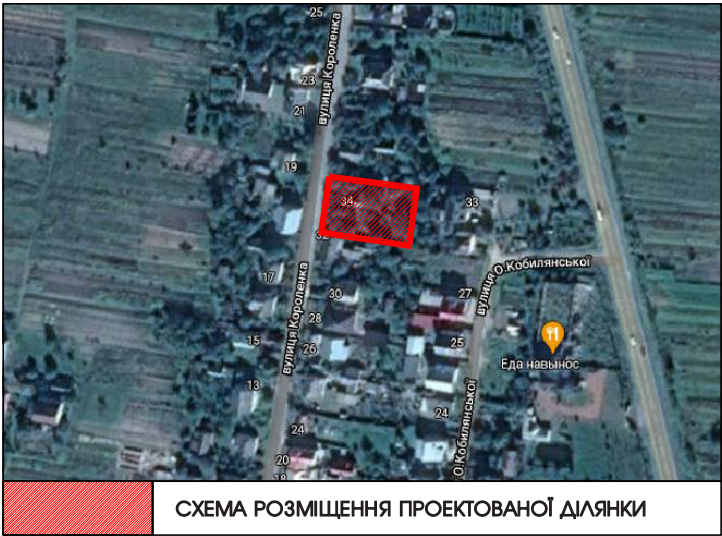


СХЕМА РОЗМІЩЕННЯ ПРОЕКТОВАНОЇ ДІЛЯНКИ

УМОВНІ ПОЗНАЧЕННЯ:



територія детального плану

						Замовник : Жовківська міська рада	2020
Зм.	К-ть.	Арк.	№Док.	Підпис	Дата	Детальний план території земельної ділянки по вул.Короленка,34 в м.Жовкві,Львівської обл.	
ГАП	Жура С.					Детальний план території	Стадія
Виконав	Піковський Р.						Аркуш
						Викопіювання з генплану м.Жовква; Схема розміщення проекрованої ділянки; Викопіювання з публічної кадастрової карти.	Аркушів
							ДПТ
							1
							4
						ФОП Півторацький Тарас Михайлович	



ІНЖЕНЕРНІ МЕРЕЖІ І СПОРУДИ		Примітки
	повітряні лінії електропередач	існуюче
	повітряні лінії електропередач	існуюче
	газ низького тиску	існуюче
	водопровід	існуюче
	трансформаторна підстанція	існуюче
	охоронна зона ЛЕП-0.4кВ-2м., ЛЕП-10кВ-10м., газ низького тиску-2м., водопровід-3м.	існуюче
	охоронна зона міліоративного каналу-5м.	існуюче
	зона акустичного впливу автодороги-50м.	існуюче
	міліоративний канал	існуюче

						Замовник : Жовківська міська рада				2020				
						Детальний план території земельної ділянки по вул.Короленка,34 в м.Жовкві,Львівської обл.								
Зм.	К-ть.	Арк.	№Док.	Підпис	Дата					Стадія	Аркуш	Аркушів		
ГАП		Жура С.				Детальний план території				ДПТ	2	4		
Виконав		Піковський Р.												
						Існуючий стан ; Схема Існуючих планувальних обмежень.					ФОП Півторацький Тарас Михайлович			

