



СХЕМА РОЗТАШУВАННЯ ТЕРИТОРІЇ У ПЛАНУВАЛЬНІЙ СТРУКТУРІ НАСЕЛЕНОГО ПУНКТУ М.ЖОВКВА М 1:5000

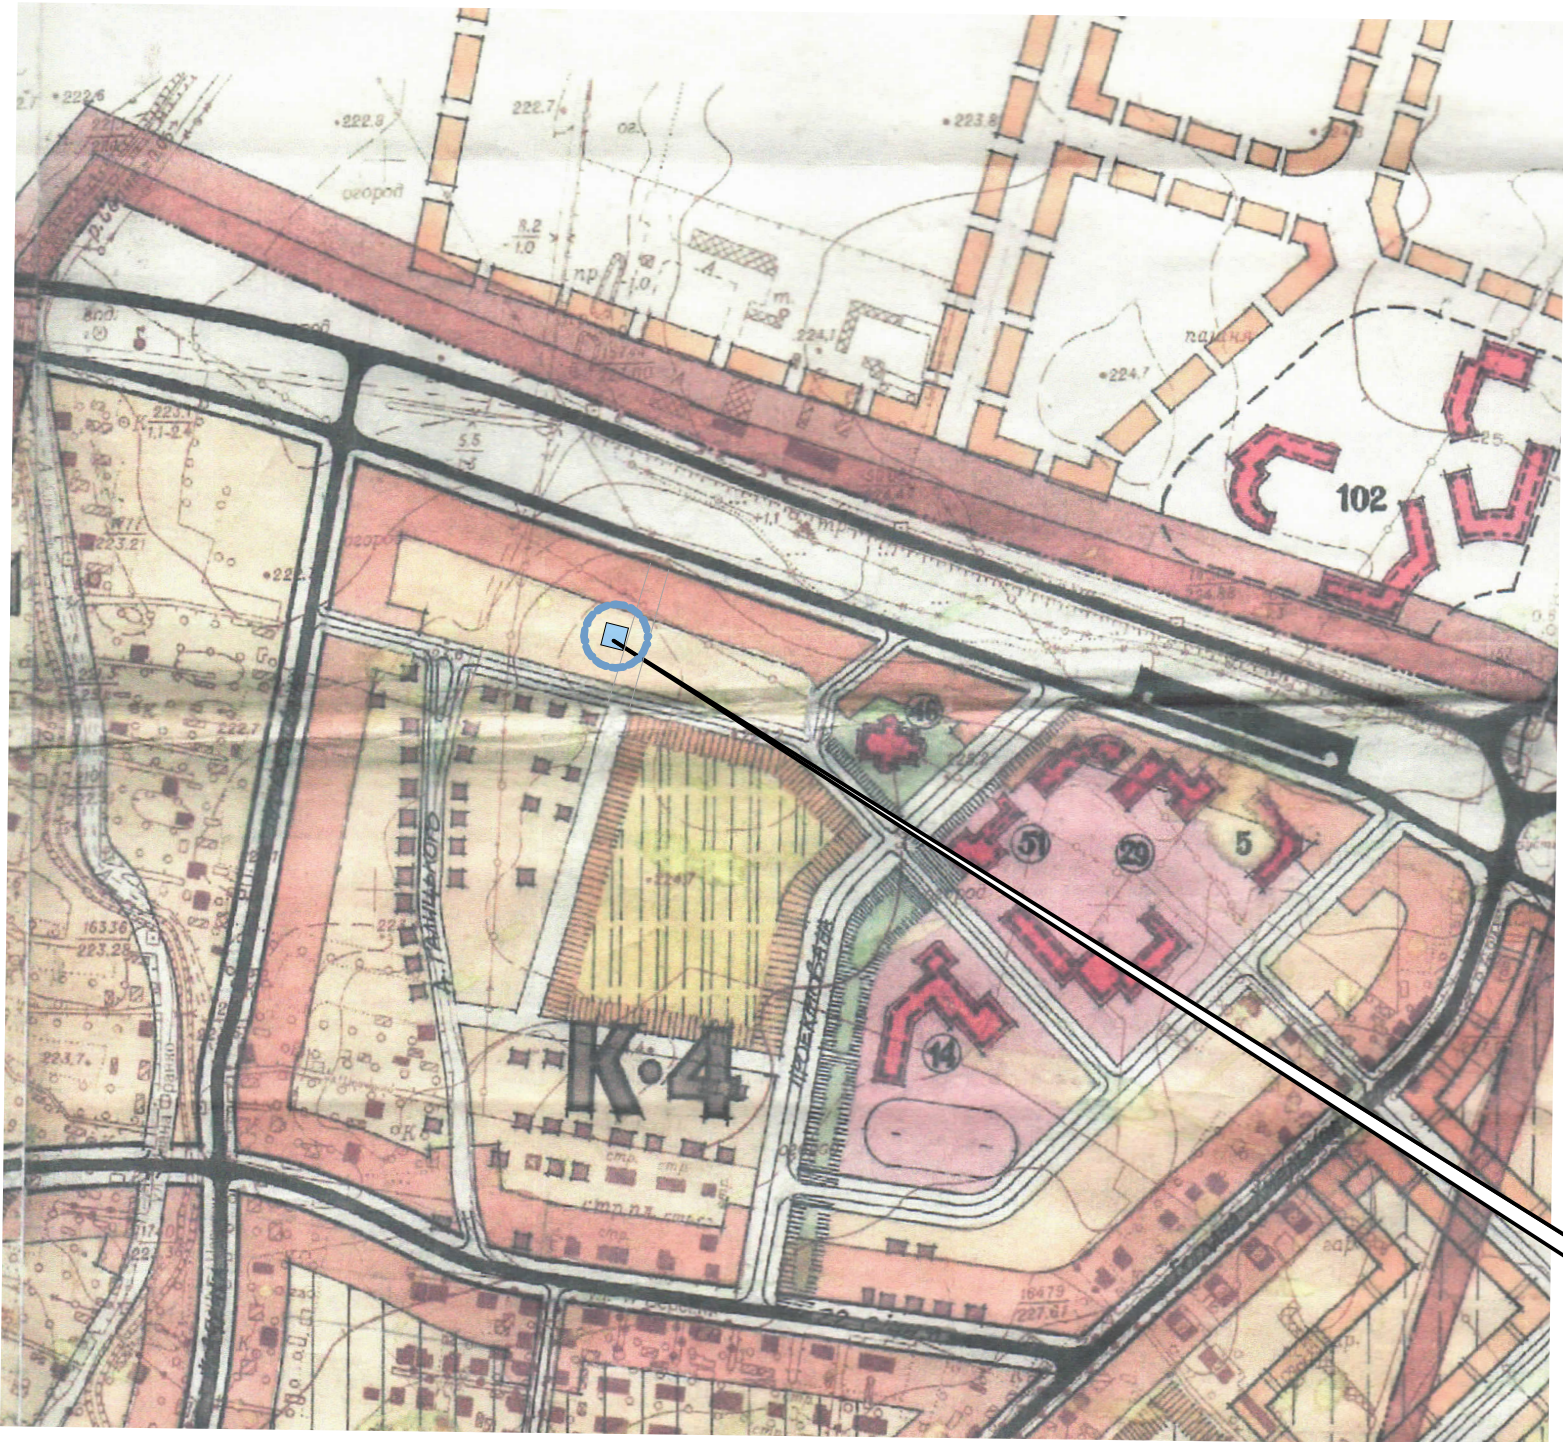

Межа земельної ділянки, площею 0,0700га, яка передбачається для будівництва та обслуговування житлового будинку, господарських будівель і споруд в м.Жовква по вул.Д.Галицького

						Жовківська м/рада гр.Курій Марія Степанівна				2021р.	
						Детальний план території земельної ділянки для будівництва та обслуговування житлового будинку, господарських будівель і споруд в м.Жовква по вул.Д.Галицького Львівського р-ну Львівської обл.					
Зм.	К-ть.	Арк.	№Док.	Підпис	Дата				стадія	аркуш	аркушів
ГАП		А.Біловус							ДП	1	5
Виконав		В.Жилик									
Перевірив		А.Біловус									
						Схема розташування території у планувальній структурі населеного пункту			ОП ЛО ПВАПБ		

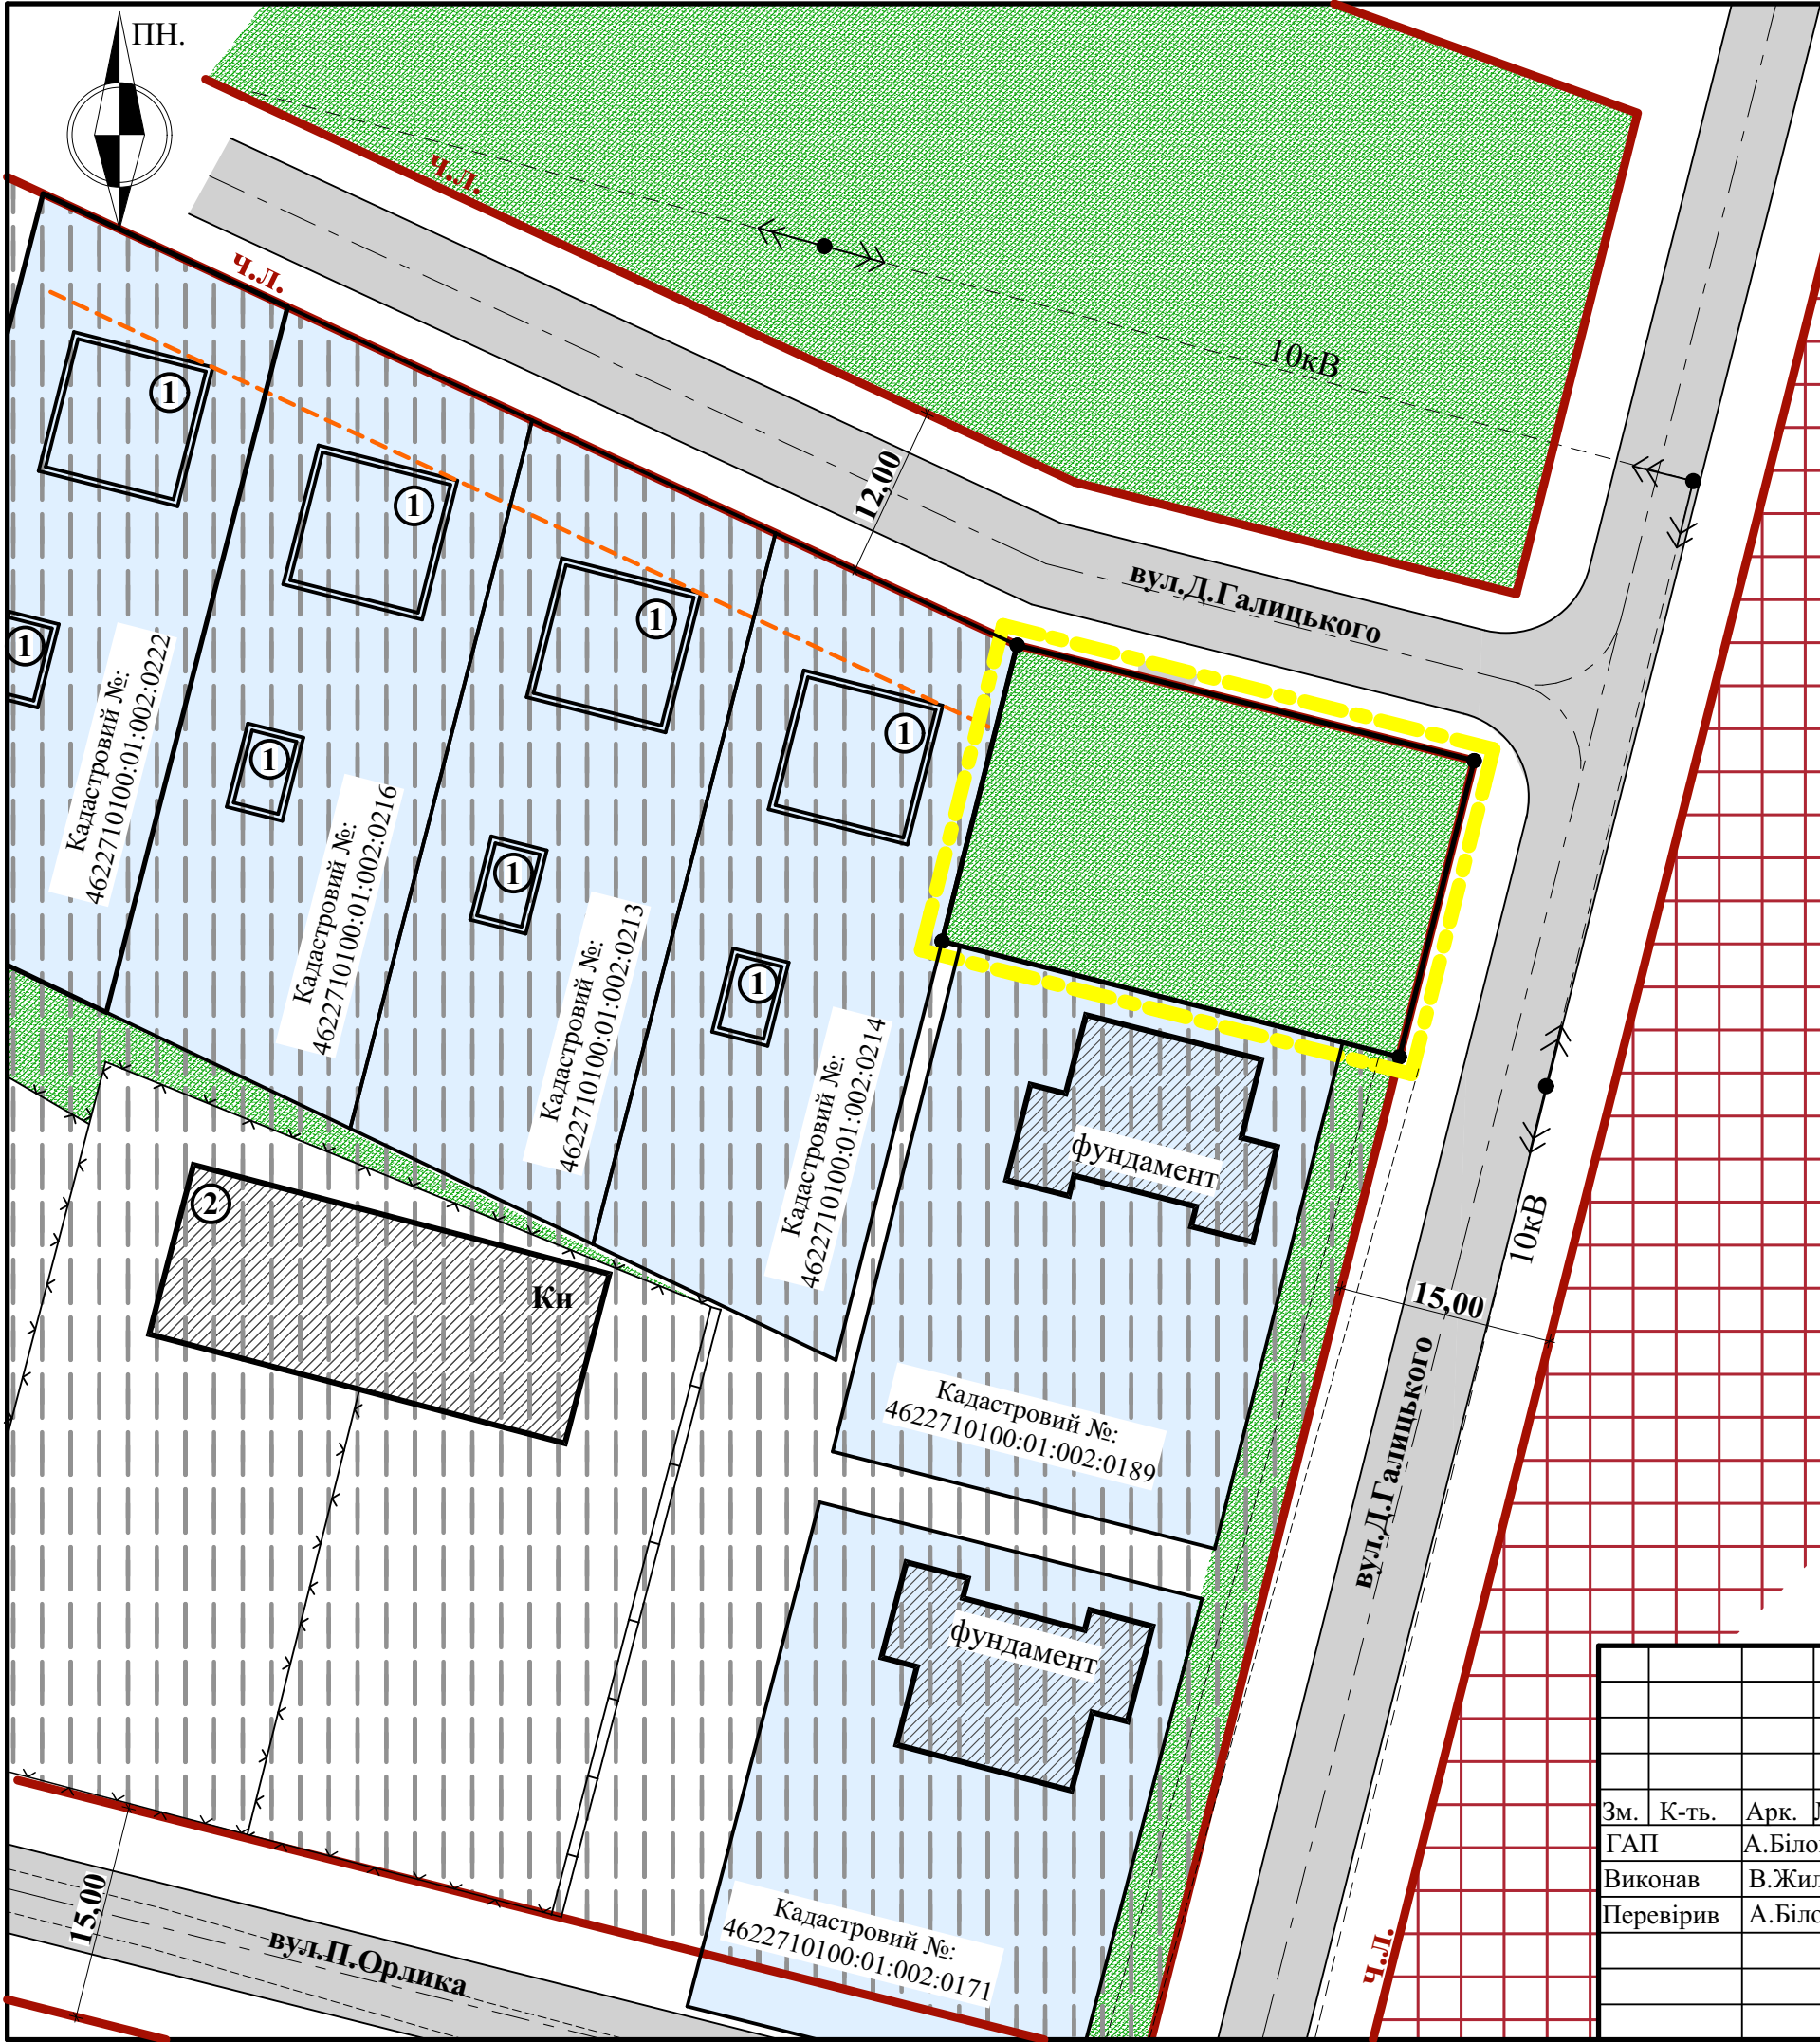

ПЛАН ІСНУЮЧОГО СТАНУ ТЕРИТОРІЇ М 1:500

УМОВНІ ПОЗНАЧЕННЯ		
Існ. стан	Проект.	
		будівлі та споруди
		землі житлової забудови
		землі громадської забудови
		зелені насадження
		огородження
		межа зем.ділянки
		вулиці і їх червоні лінії
		повітряна лінія елетропередач 10кВ
		приватизовані земельні ділянки

ЕКСПЛІКАЦІЯ БУДІВЕЛЬ ТА ОБ'ЄКТІВ

№п/п	Найменування	Примітки
1.	Будівлі та споруди	проект
2.	Будівлі та споруди	існуючі

						Жовківська м/рада гр.Курій Марія Степанівна				2021р.
						Детальний план території земельної ділянки для будівництва та обслуговування житлового будинку, господарських будівель і споруд в м.Жовква по вул.Д.Галицького Львівського р-ну Львівської обл.				
Зм.	К-ть.	Арк.	№Док.	Підпис	Дата			стадія	аркуш	аркушів
ГАП		А.Біловус						ДП	3	5
Виконав		В.Жилик								
Перевірив		А.Біловус								
						План існуючого стану території М 1:500		ОП ЛО ПВАПБ		



ПРОЕКТНИЙ ПЛАН М 1:500

УМОВНІ ПОЗНАЧЕННЯ		
Існ.стан	Проект.	
		будівлі та споруди
		землі житлової забудови
		землі громадської забудови
		зелені насадження
		мощення
		огородження
		межа зем.ділянки
		вулиці і їх червоні лінії
		повітряна лінія елетропередач 10кВ
		приватизовані земельні ділянки

ЕКСПЛІКАЦІЯ БУДІВЕЛЬ ТА ОБ'ЄКТІВ

№п/п	Найменування	Примітки
1.	Житловий будинок	проект
2.	Господарська будівля	проект
3.	Подвір'я	проект
4.	Сад	проект
5.	Сусідні будівлі та споруди	проект
6.	Сусідні будівлі та споруди	існуючі

ОСНОВНІ ПОКАЗНИКИ ПО ГЕНПЛАНУ ДІЛЯНКИ

№ п/п	Найменування	Од. виміру	Кількість
1.	Площа ділянки	га	0.0700
2.	Площа забудови	м²	124.00
3.	Коеф.щільності	%	17.71
4.	Площа мощення	м²	183.00
5.	Площа озеленення	м²	393.00

						Жовківська м/рада гр.Курій Марія Степанівна 2021р.			
						Детальний план території земельної ділянки для будівництва та обслуговування житлового будинку, господарських будівель і споруд в м.Жовква по вул.Д.Галицького Львівського р-ну Львівської обл.			
Зм.	К-ть.	Арк.	№Док.	Підпис	Дата			стадія	аркуш
ГАП		А.Біловус						ДП	4
Виконав		В.Жилик							5
Перевірив		А.Біловус							
						Проектний план М 1:500		ОП ЛО ПВАПБ	