



ВИКОПІЮВАННЯ З ГЕНПЛАНУ м.ЖОВКВА
М 1:5000

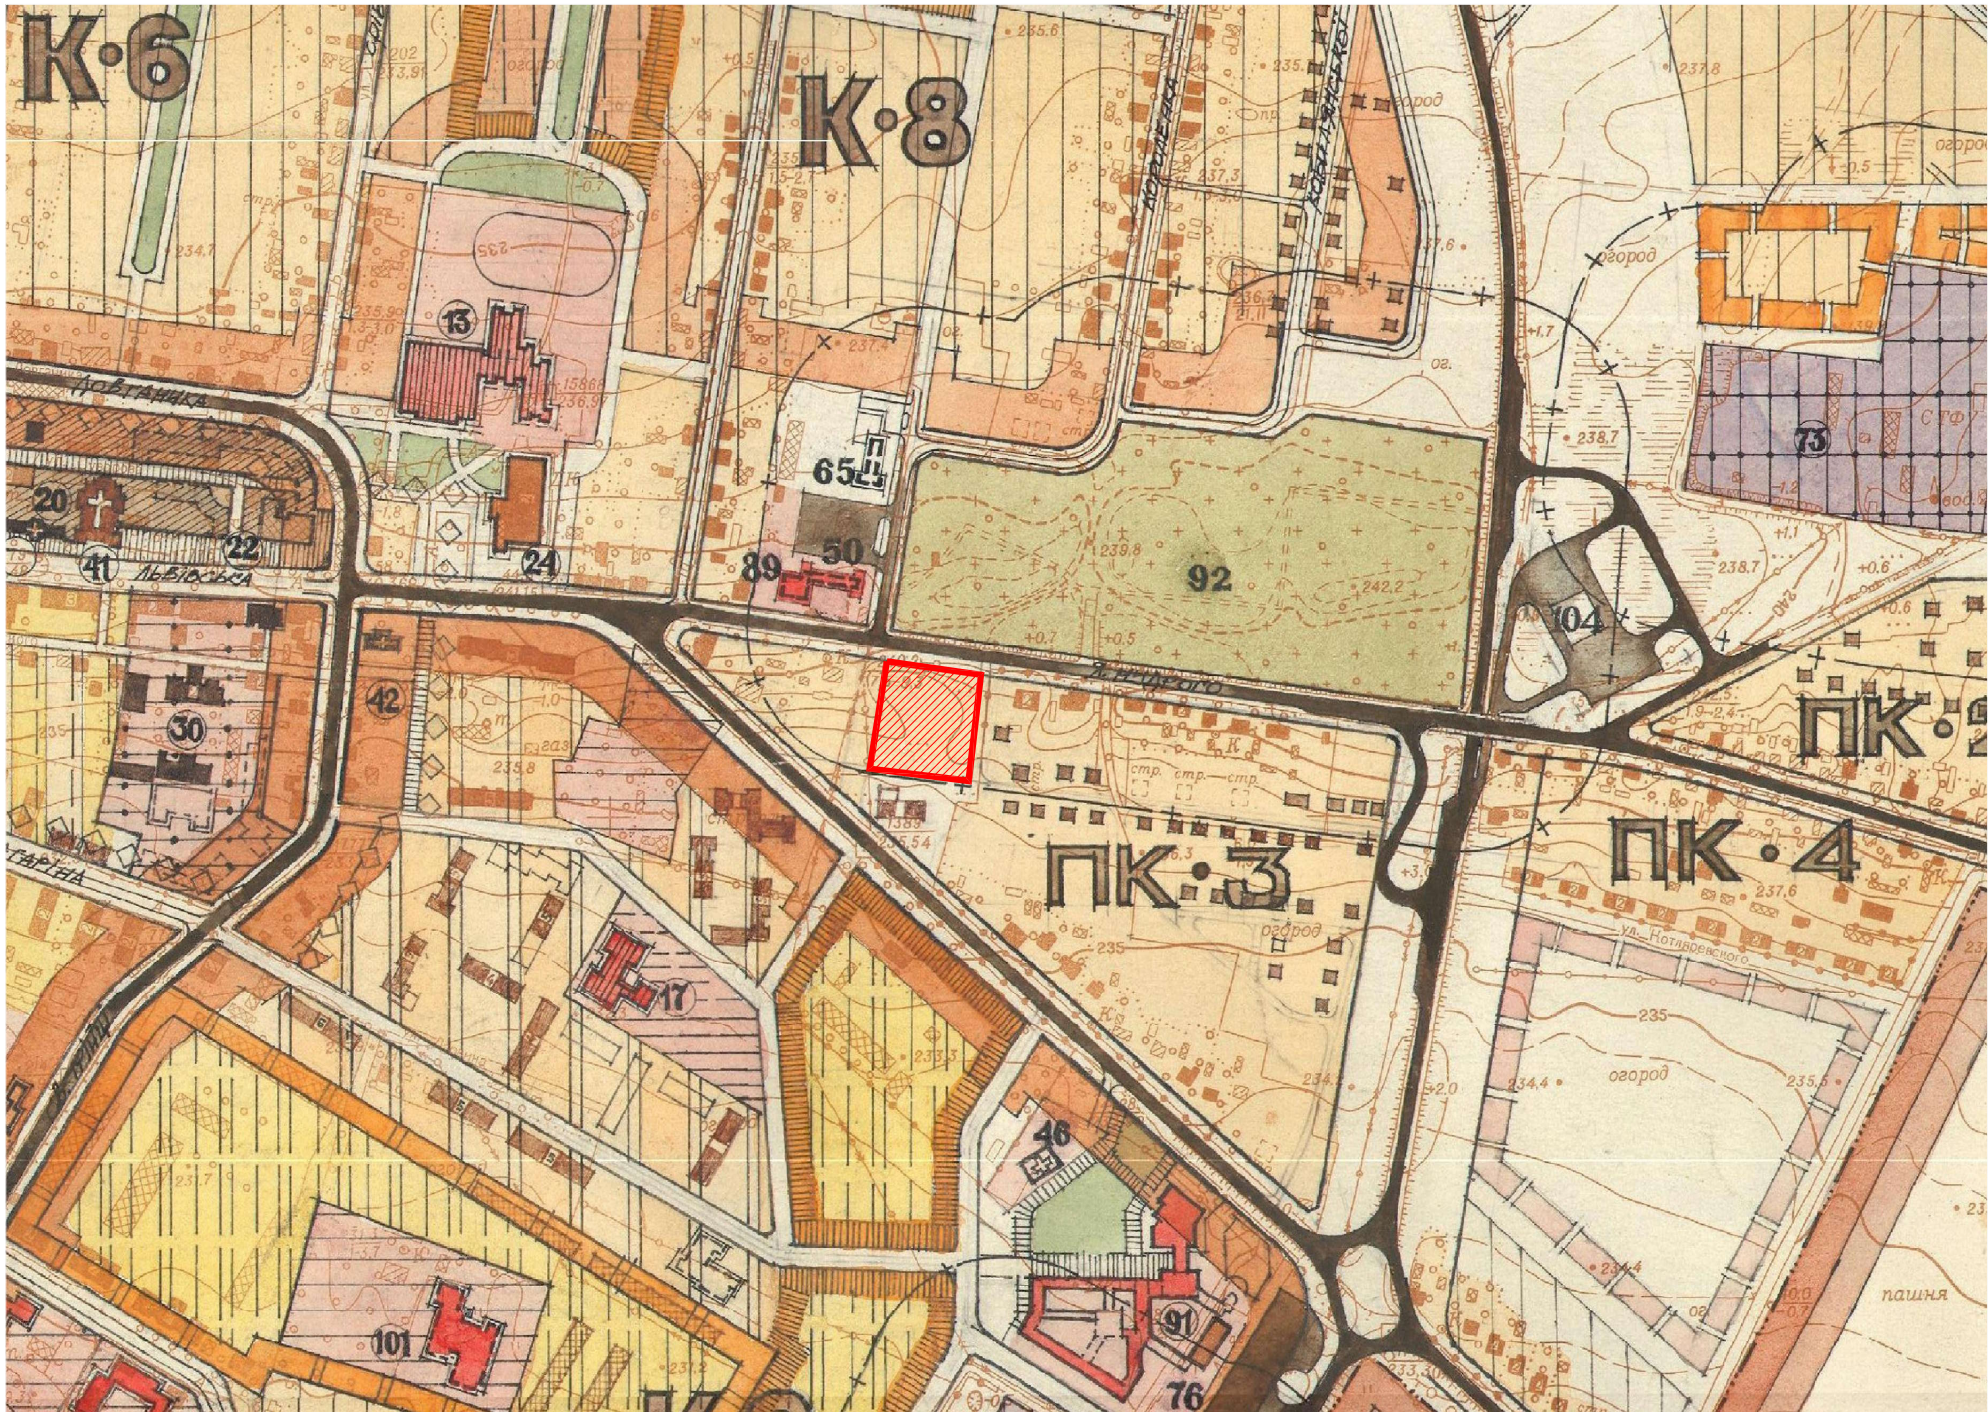

ВИКОПІЮВАННЯ З ПУБЛІЧНОЇ КАДАСТРОВОЇ КАРТИ



СХЕМА РОЗТАШУВАННЯ ТЕРИТОРІЇ У ПЛАНУВАЛЬНІЙ
СТРУКТУРІ НАСЕЛЕНОГО ПУНКТУ

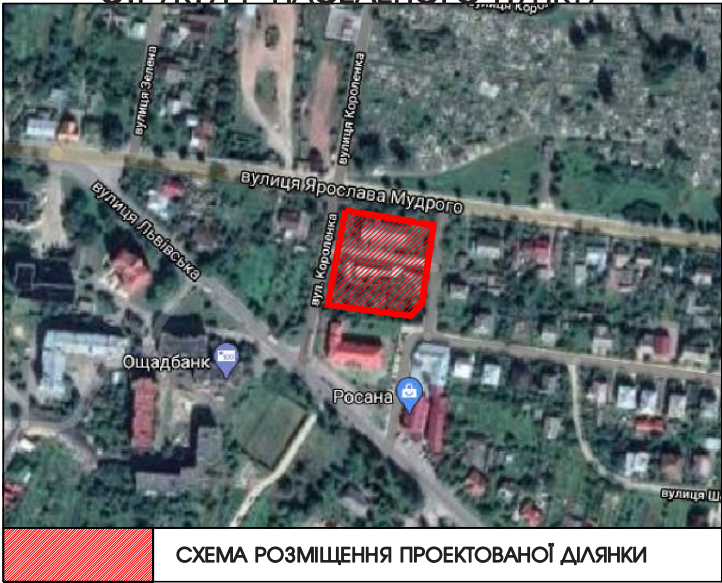


УМОВНІ ПОЗНАЧЕННЯ:




територія детального плану

						Замовник : Жовківська міська рада	2020
Зм.	К-ть.	Арк.	№Док.	Підпис	Дата	Детальний план території земельної ділянки для обслуговування багатоквартирного житлового будинку по вул.Я.Мудрого,8-в в м.Жовкві,Львівської обл.	
ГАП	Жура С.					Детальний план території	Стадія
Виконав	Піковський Р.						Аркуш
						Викопіювання з генплану м.Жовква; Схема розміщення проекрованої ділянки; Викопіювання з публічної кадастрової карти.	Аркушів
							ДПТ
							1
							4
							ФОП Півторацький Тарас Михайлович

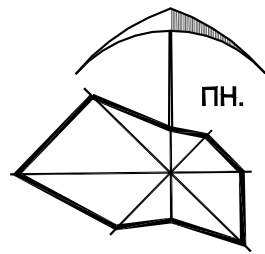

Існуючий стан,
СХЕМА ІСНУЮЧИХ ПЛАНУВАЛЬНИХ ОБМЕЖЕНЬ

М 1:1000

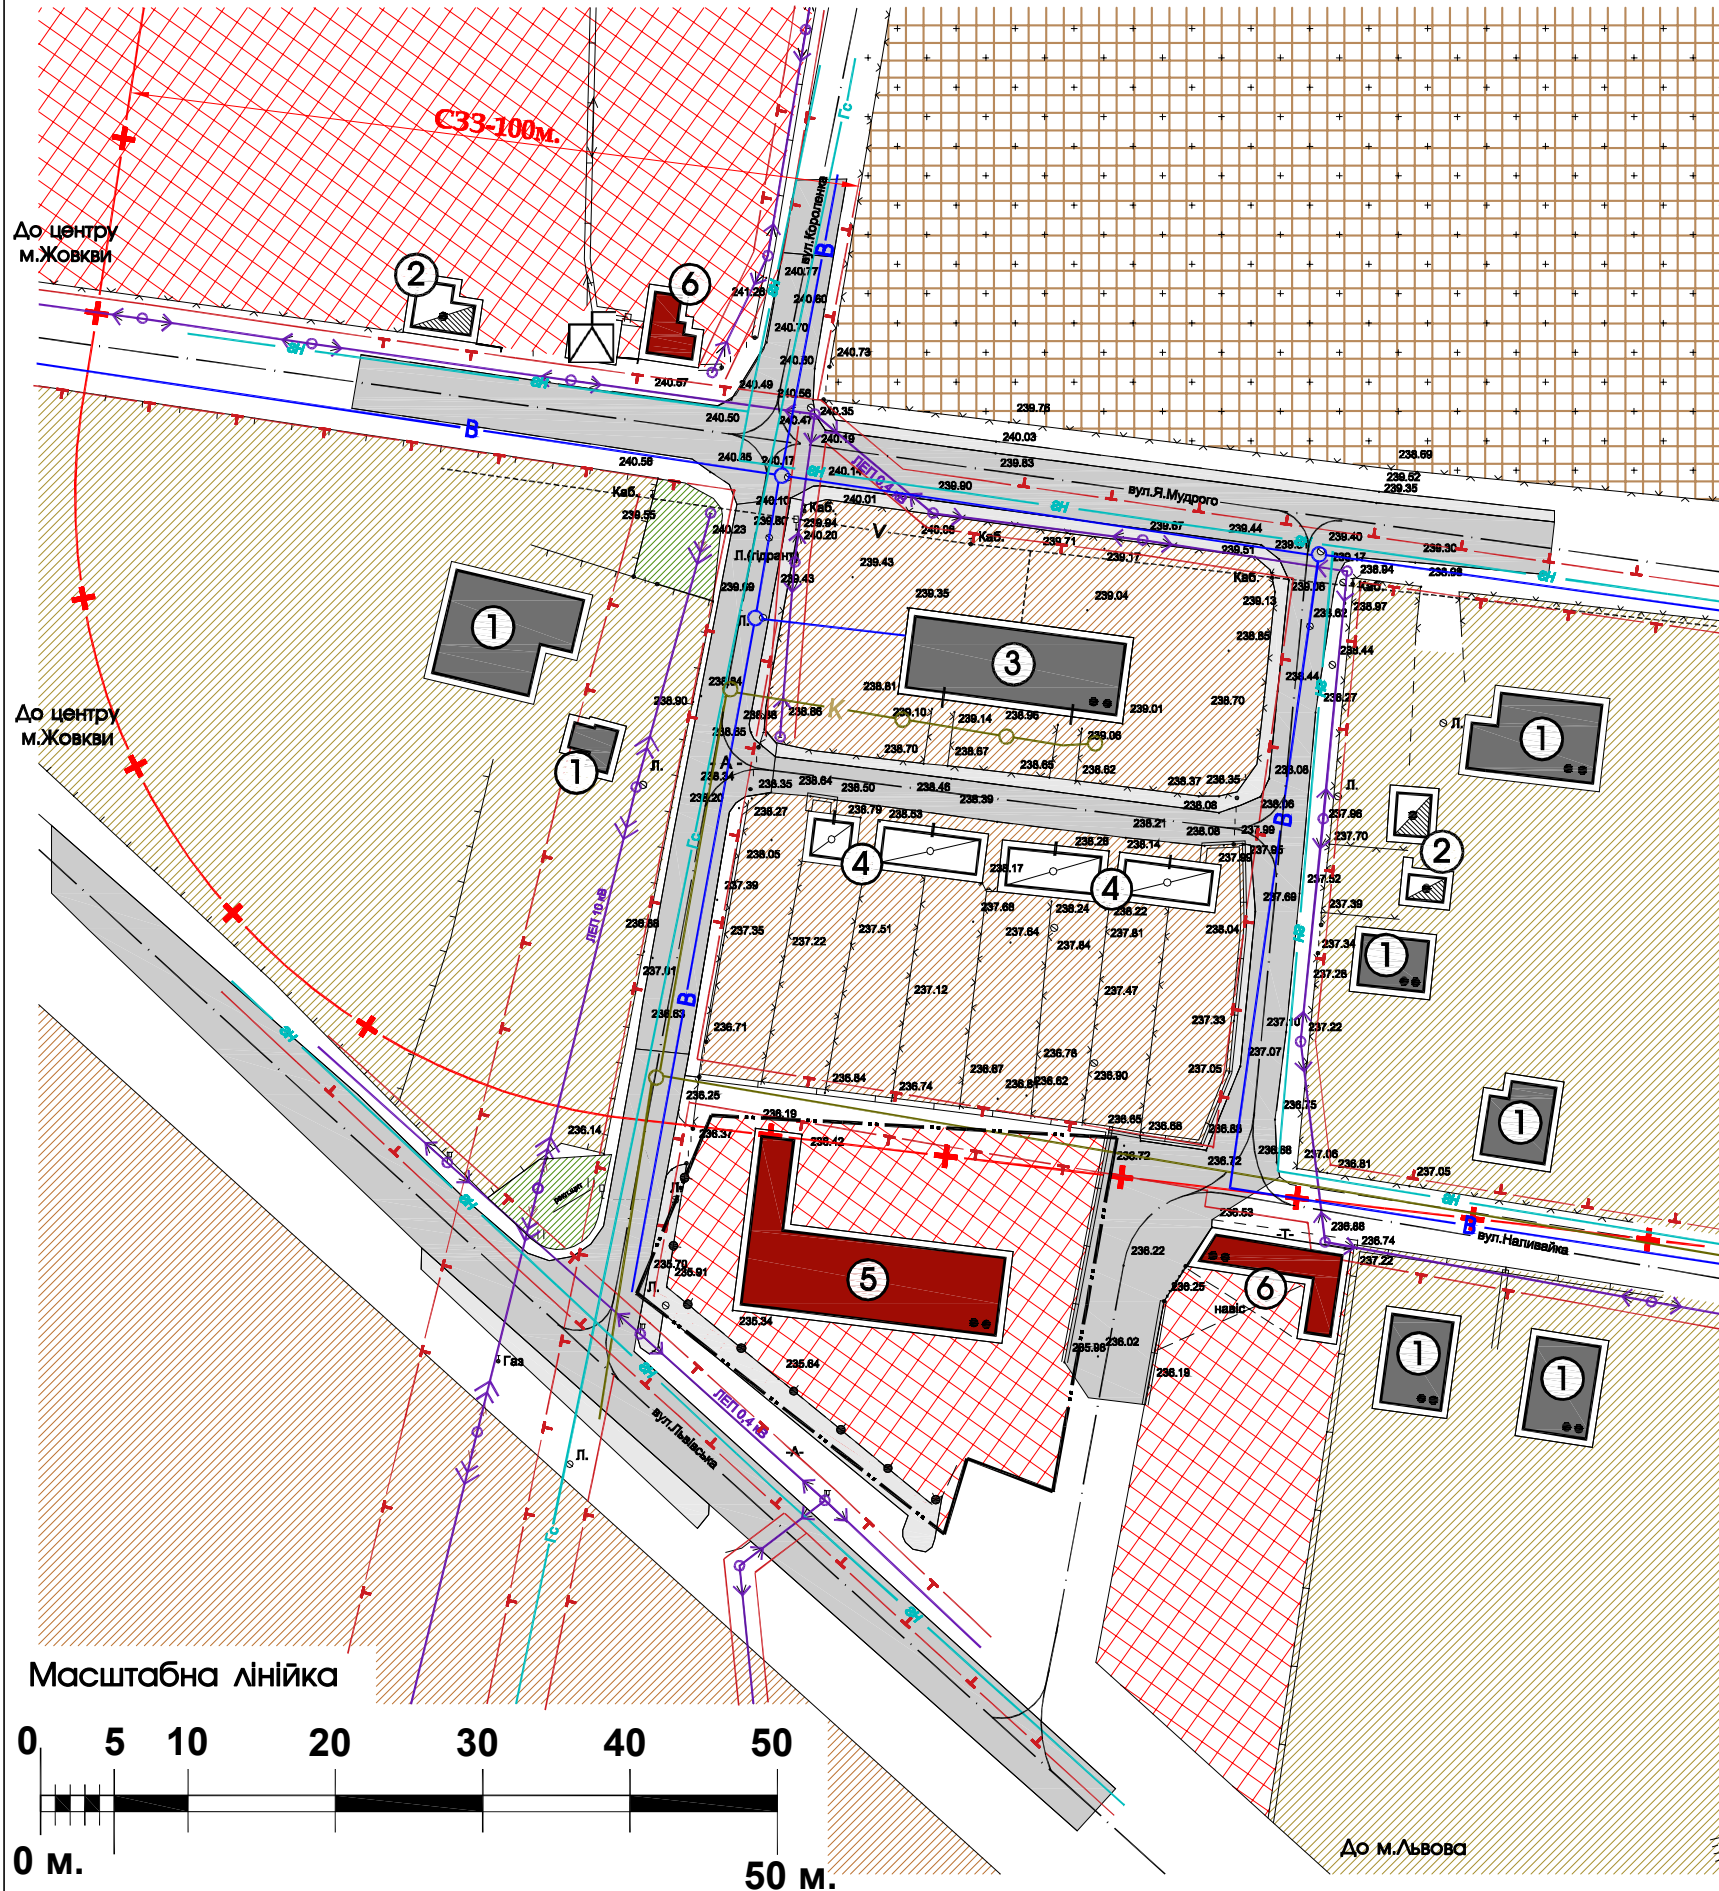


ЕКСПЛІКАЦІЯ БУДІВЕЛЬ І СПОРУД		
№ п/п	Назва	Примітки
①	Індивідуальний житловий будинок	Існуюче
②	Нежитлова будівля	Існуюче
③	Багатоквартирний житловий будинок	Існуюче
④	Гаражі та господарські будівлі співвласників багатоквартирного житлового будинку	Існуюче
⑤	Центр зайнятості	Існуюче
⑥	Магазин	Існуюче

УМОВНІ ПОЗНАЧЕННЯ		Примітки
---	земельні ділянки що у власності	існуюче
[Pattern]	територія житлової забудови	існуюче
[Pattern]	територія багатоквартирної житлової забудови	існуюче
[Pattern]	кладовище	існуюче
[Pattern]	зелена зона	існуюче
[Pattern]	територія громадської забудови	існуюче
[Pattern]	житлова будівля	існуюче
[Pattern]	нежитлова будівля	існуюче
[Pattern]	громадська будівля	існуюче

ІНЖЕНЕРНІ МЕРЕЖІ І СПОРУДИ		Примітки
ЛЕП 0.4 кВ	повітряні лінії електропередач	існуюче
ЛЕП 10 кВ	повітряні лінії електропередач	існуюче
Гн	газ низького тиску	існуюче
Вп	водопровід	існуюче
	самопливна каналізаційна мережа	існуюче
V	кабель зв'язку	існуюче
[Symbol]	трансформаторна підстанція	існуюче
	охоронна зона ЛЕП-0.4кВ-2м., ЛЕП-10кВ-10м., газ низького тиску-2м., газ середнього тиску-4м., водопровід-3м., самопливна каналізаційна мережа-3м., кабель зв'язку-1м.	існуюче
	санітарно-захисна зона кладовища -100м.	існуюче

Замовник : Жовківська міська рада						2020		
Зм.						Детальний план території земельної ділянки для обслуговування багатоквартирного житлового будинку по вул.Я.Мудрого,8-в в м.Жовкві,Львівської обл.		
К-ть.						Детальний план території		
Арк.						Стадія	Аркуш	Аркушів
№Док.						ДПТ	2	4
Підпис						Існуючий стан ; Схема існуючих планувальних обмежень.		
Дата						ФОП Півторацький Тарас Михайлович		
ГАП								
Виконав								
Жура С.								
Піковський Р.								

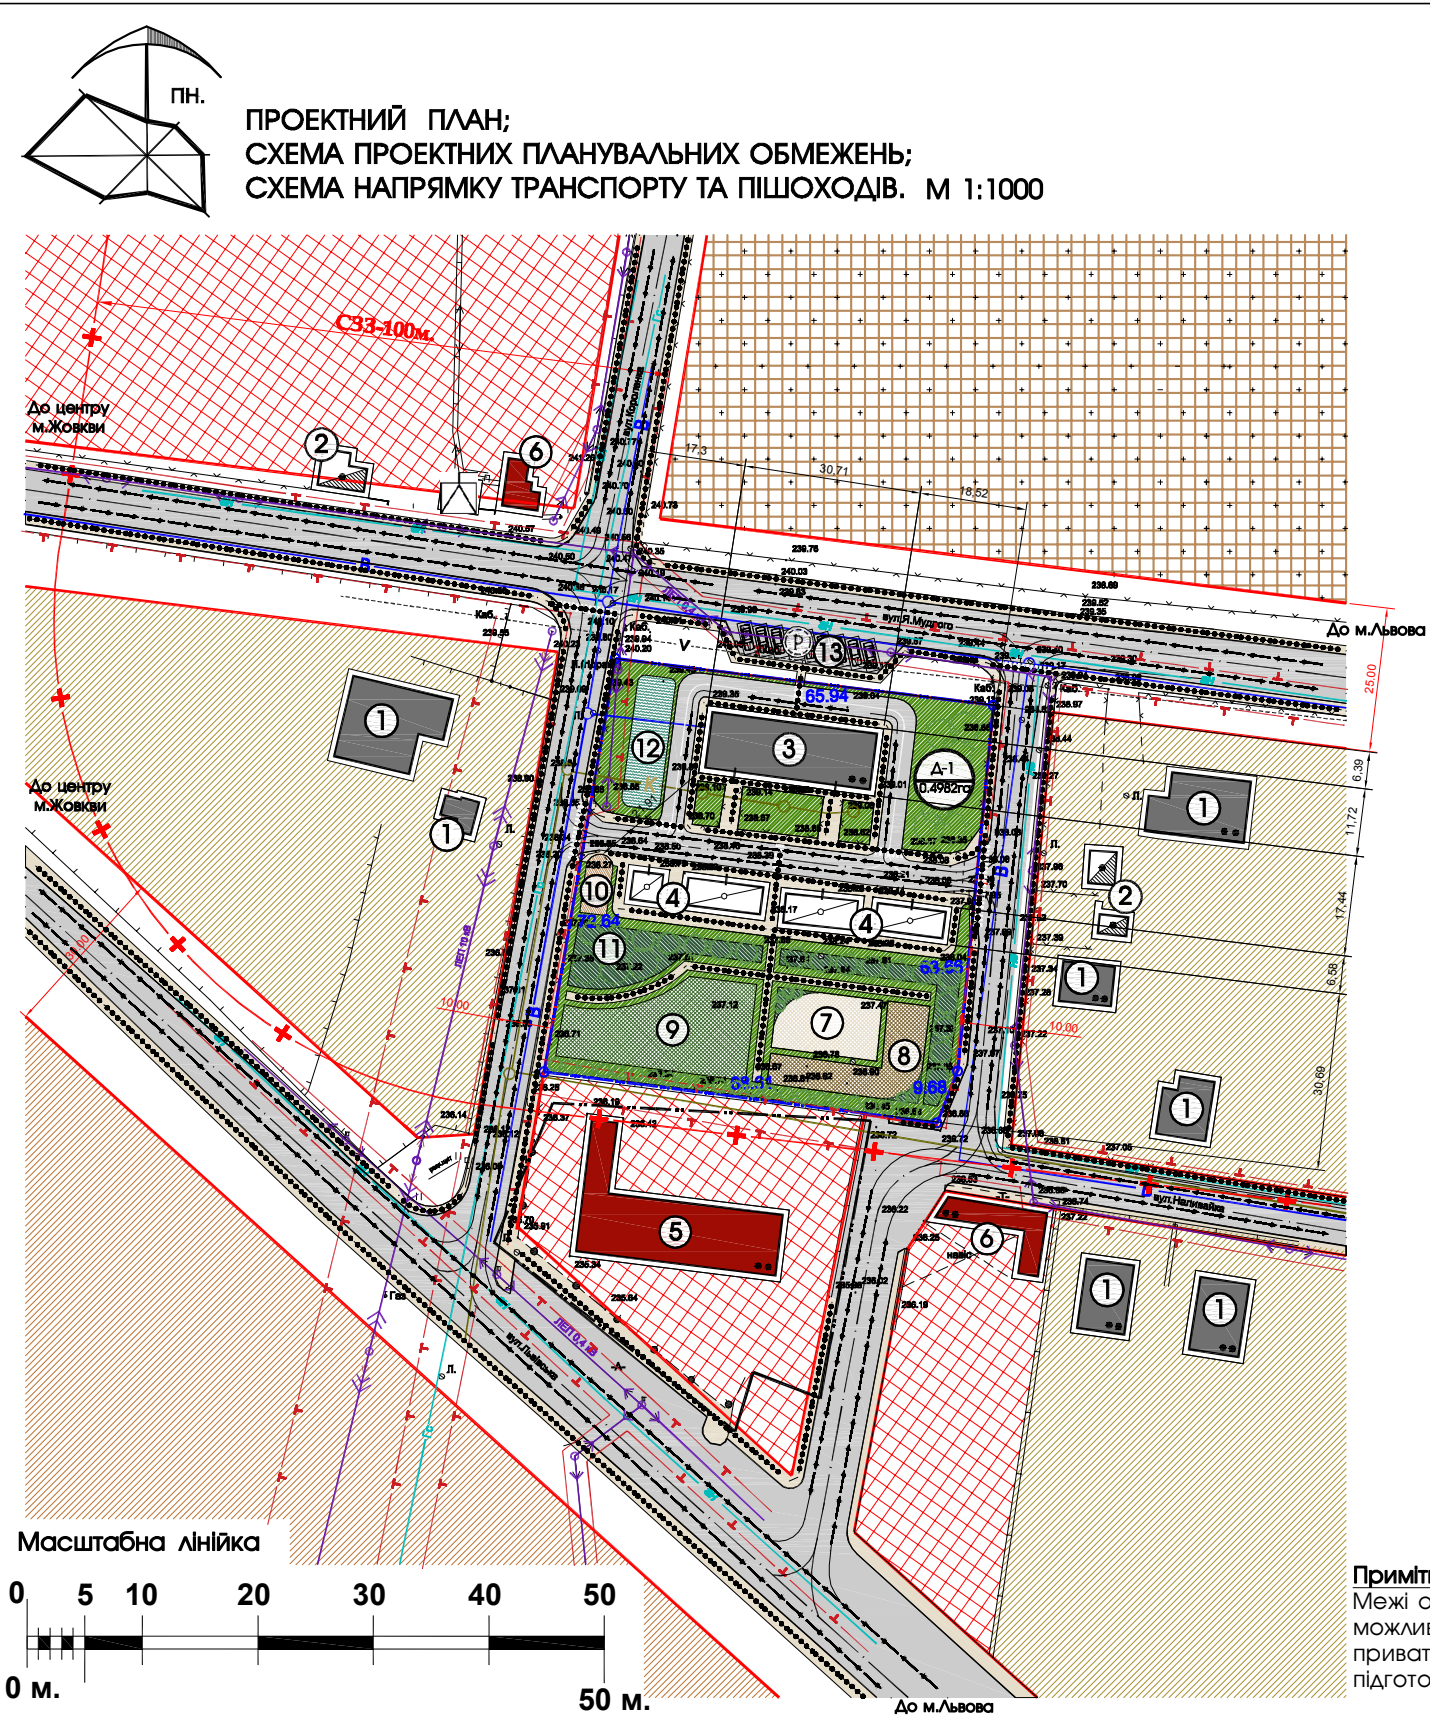

ЕКСПЛІКАЦІЯ БУДІВЕЛЬ І СПОРУД				
№ п/п	Назва	ОД. ВИМ.	Площа м²	Примітки
①	Індивідуальний житловий будинок	м²	—	Існуюче
②	Нежитлова будівля	м²	—	Існуюче
③	Багатоквартирний житловий будинок	м²	360	Існуюче
④	Гаражі та господарські будівлі співвласників квартирного ж.б.	м²	345	Існуюче
⑤	Центр зайнятості	м²	—	Існуюче
⑥	Магазин	м²	—	Існуюче
⑦	Ігровий майданчик для дітей дошкільного й молодшого віку	м²	180	Проект
⑧	Майданчик для відпочинку дорослого населення	м²	210	Проект
⑨	Майданчик для занять фізкультурою	м²	430	Проект
⑩	Майданчик для господарських цілей	м²	50	Проект
⑪	Зона плодоягідних культур	м²	380	Проект
⑫	Квітник	м²	150	Проект
⑬	Стоянка для тимчасового зберігання авто	м²	—	Проект

ТЕХНІКО-ЕКОНОМІЧНІ ПОКАЗНИКИ			
№ п/п	Назва	Кількість	Примітки
1	Ділянка № 1 для обслуговування квартирного житлового будинку	0,4982га.	
2	Площа забудови	705 м²	
3	Площа мощення	1550 м²	
4	Площа озеленення	2727 м²	
5	Відсоток забудови	14.2 %	
6	Відсоток озеленення	54.7 %	

	УМОВНІ ПОЗНАЧЕННЯ	Примітки
	межа проектованої ділянки	проект
	земельні ділянки що у власності	існуюче
	територія житлової забудови	існуюче
	кладовище	існуюче
	територія громадської забудови	існуюче
	територія багатоквартирної житлової забудови	існуюче
	зелена зона	проект
	Ігровий майданчик для дітей дошкільного й молодшого віку	проект
	майданчик для відпочинку дорослого населення	проект
	майданчик для занять фізкультурою	проект
	майданчик для господарських цілей	проект
	квітник	проект
	житлова будівля	існуюче
	нежитлова будівля	існуюче
	громадська будівля	існуюче
	житлова вулиця в червоних лініях з асфальтним покриттям	проект
	хідник	проект
	стоянка для тимчасового зберігання автомобілів	проект
	напрямок руху пішоходів	проект
	напрямок руху транспорту	проект

	ІНЖЕНЕРНІ МЕРЕЖІ І СПОРУДИ	Примітки
	ЛЕП 0.4 кВ повітряні лінії електропередач	існуюче
	ЛЕП 10 кВ повітряні лінії електропередач	існуюче
	Гн газ низького тиску	існуюче
	Вп водопровід	існуюче
	самопливна каналізаційна мережа	існуюче
	кабель зв'язку	існуюче
	трансформаторна підстанція	існуюче
	охоронна зона ЛЕП-0.4кВ-2м., ЛЕП-10кВ-10м., газ низького тиску-2м., газ середнього тиску-4м. водопровід-3м., самопливна каналізаційна мережа-3м., кабель зв'язку-1м.	існуюче
	санітарно-захисна зона кладовища -100м.	існуюче

Примітка:
Межі охоронних зон підземних та повітряних комунікацій, можливість доступу до мереж, які перетинають надані у приватну власність земельні ділянки уточнюються при підготовці висновків про наявність сервітутних обмежень.

					Замовник : Жовківська міська рада	2020
К-ть.	Арк.	№Док.	Підпис	Дата	Детальний план території земельної ділянки для обслуговування багатоквартирного житлового будинку по вул.Я.Мудрого,8-в в м.Жовкві,Львівської обл.	
					Детальний план території	Стадія Аркуш Аркушів
Виконав	Жура С.					ДПТ 3 4
	Піковська Р.				Проектний план ; Схема проектних планувальних обмежень; Схема напрямку руху транспорту та пішоходів.	ФОП Півторацький Тарас Михайлович