




Межа опрацювання, детальним планом, земельної ділянки



Межа опрацювання, детальним планом, земельної ділянки

						Жовківська м/рада гр.Біловус О.П.			
						Детальний план території земельної ділянки по вул.Л.Українки,5а в м.Жовква			
Зм.	К-ть.	Арк.	№Док.	Підпис	Дата		стадія	аркуш	аркушів
Гол.архітектор	А.Біловус						ДП		
Виконав	В.Жилик								
Перевірів	А.Біловус					Схема розташування території у планувальній структурі населеного пункту	ОП ЛО ПВАПБ		

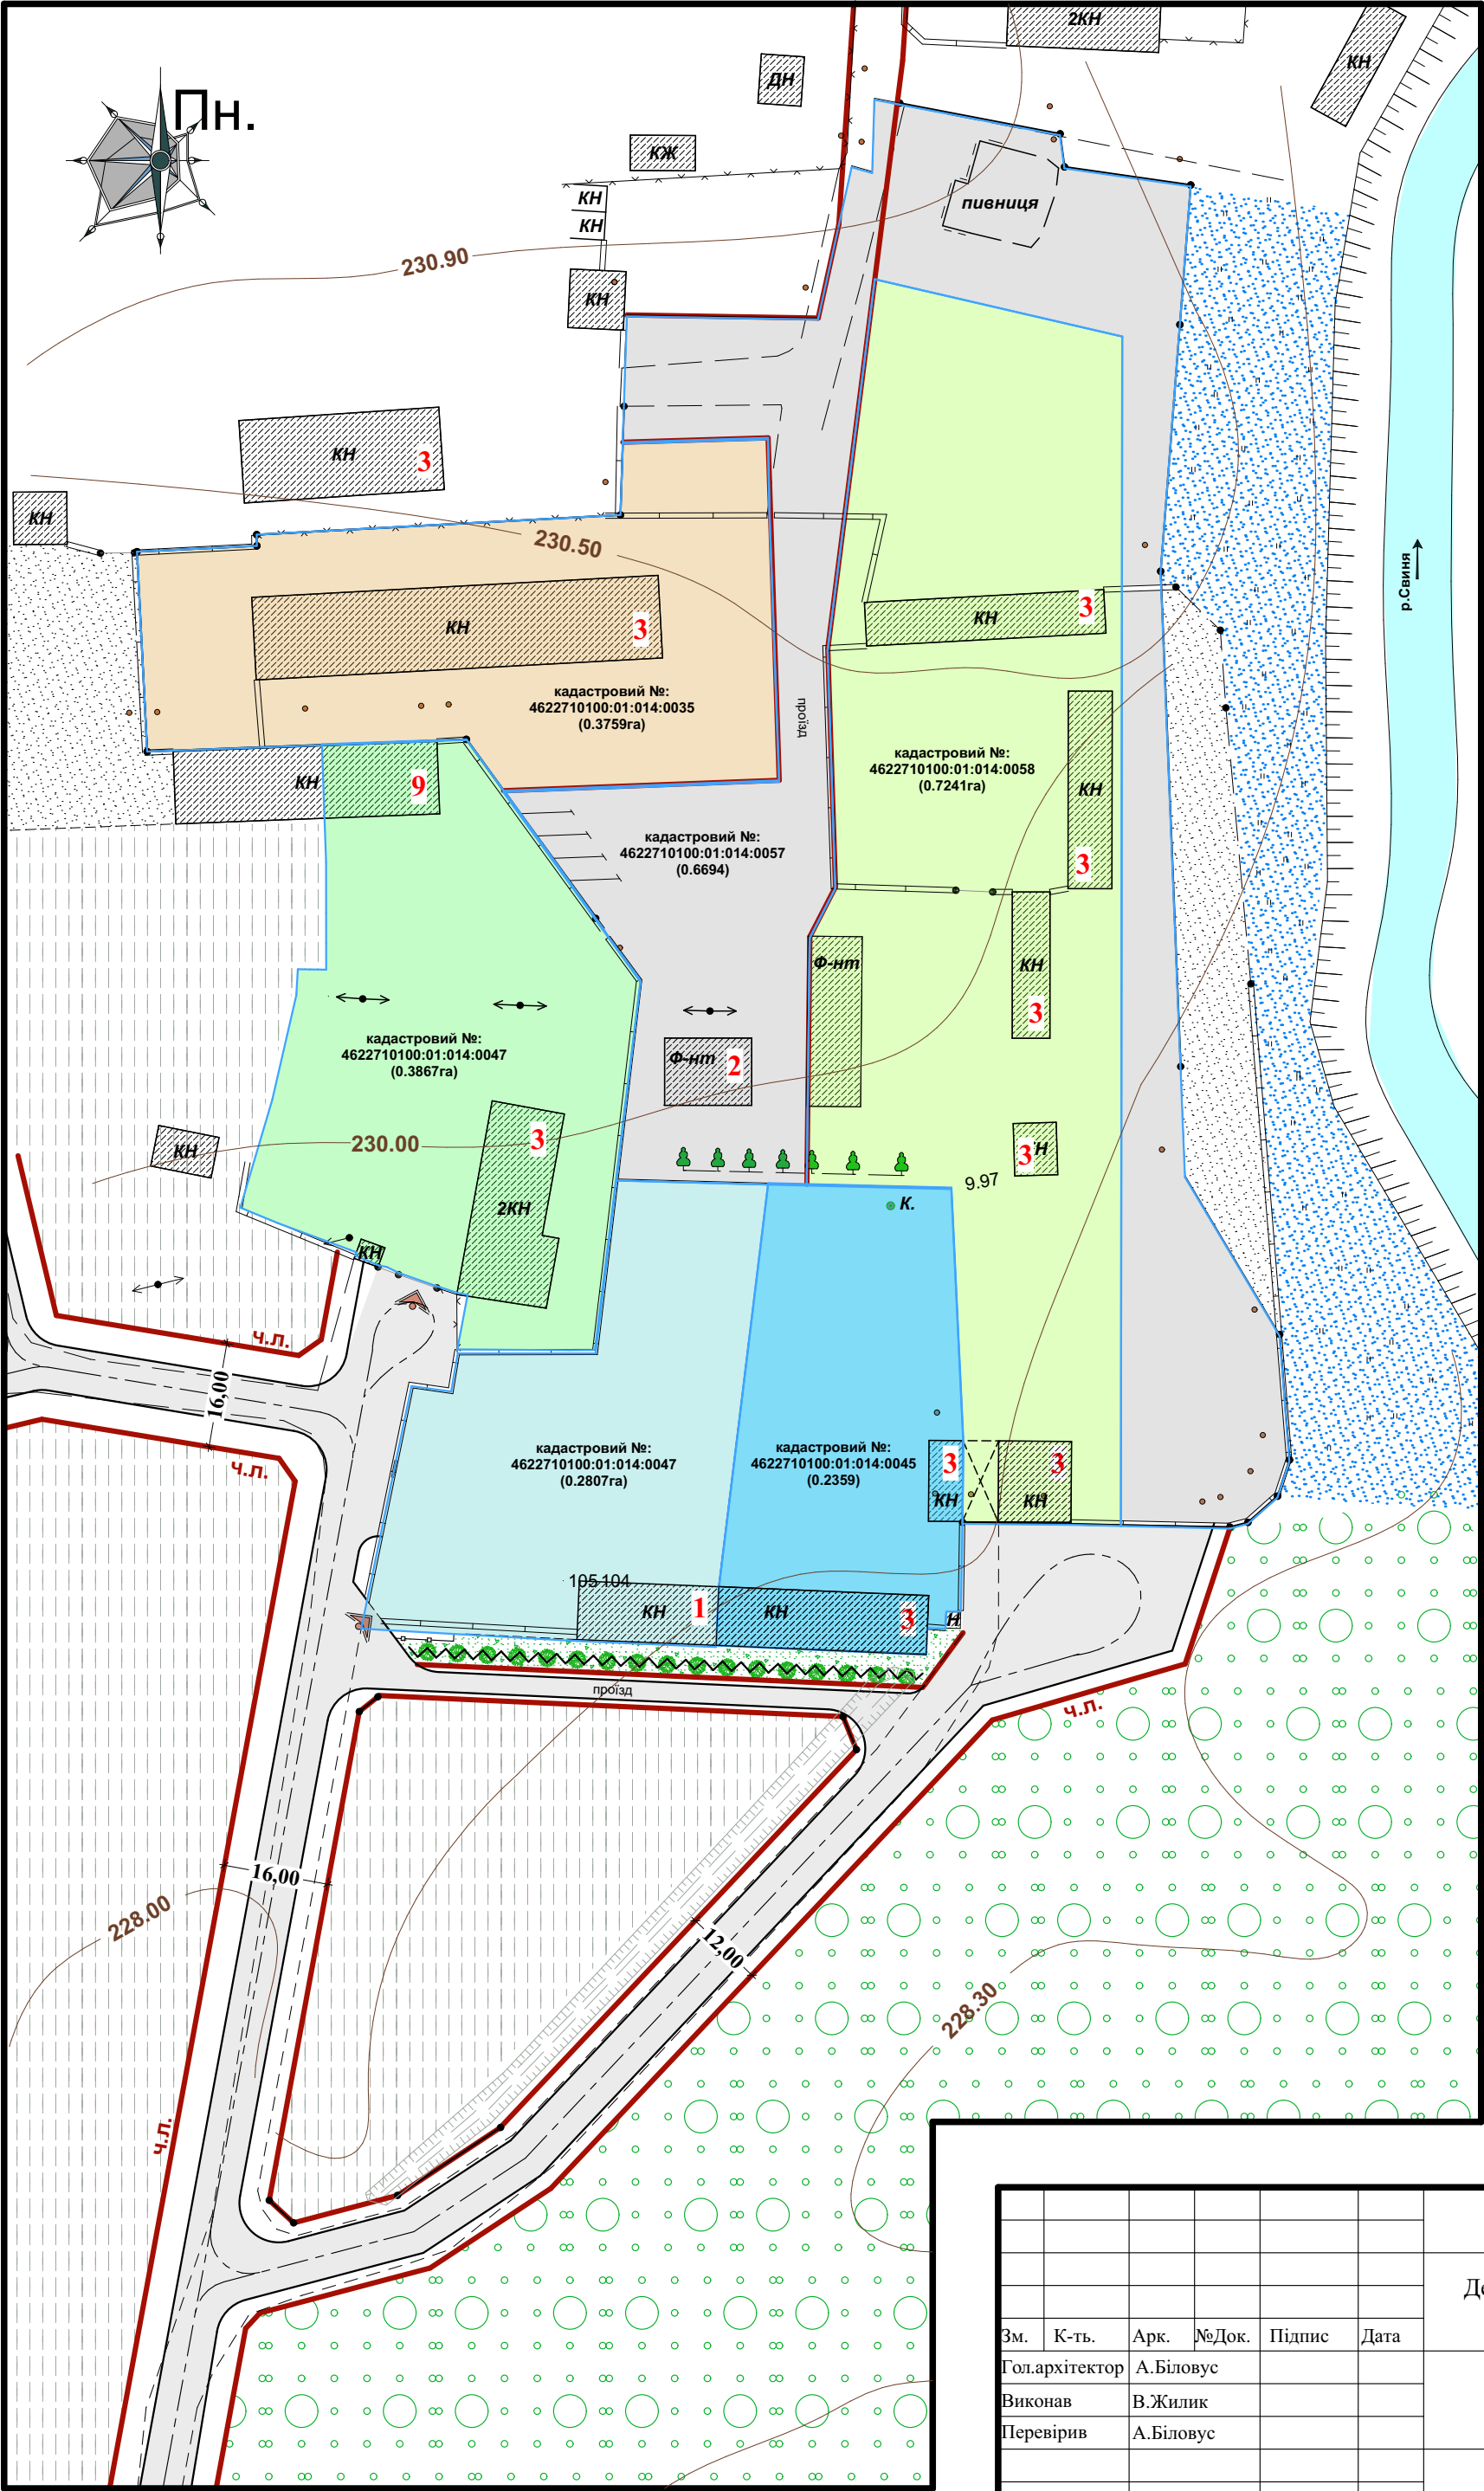


УМОВНІ ПОЗНАЧЕННЯ

Існ.стан	Проект	
		— Будівлі та споруди
		— Городні дорізки
		— Зелені насадження
		— Територія міського парку
		— Огорожі
		— Повітряні лінії(0.4кВ)
		— Вулиці та червоні лінії
		— Шумозахисна зона
		— Межі земельних ділянок

ЕКСПЛІКАЦІЯ БУДІВЕЛЬ ТА СПОРУД

№п/п	Найменування	Примітки
1.	Нежитлові приміщення	існуючі
2.	Нежитлова буд.(фундамент)	існуюча
3.	Сусідні нежитлові будівлі	існуючі

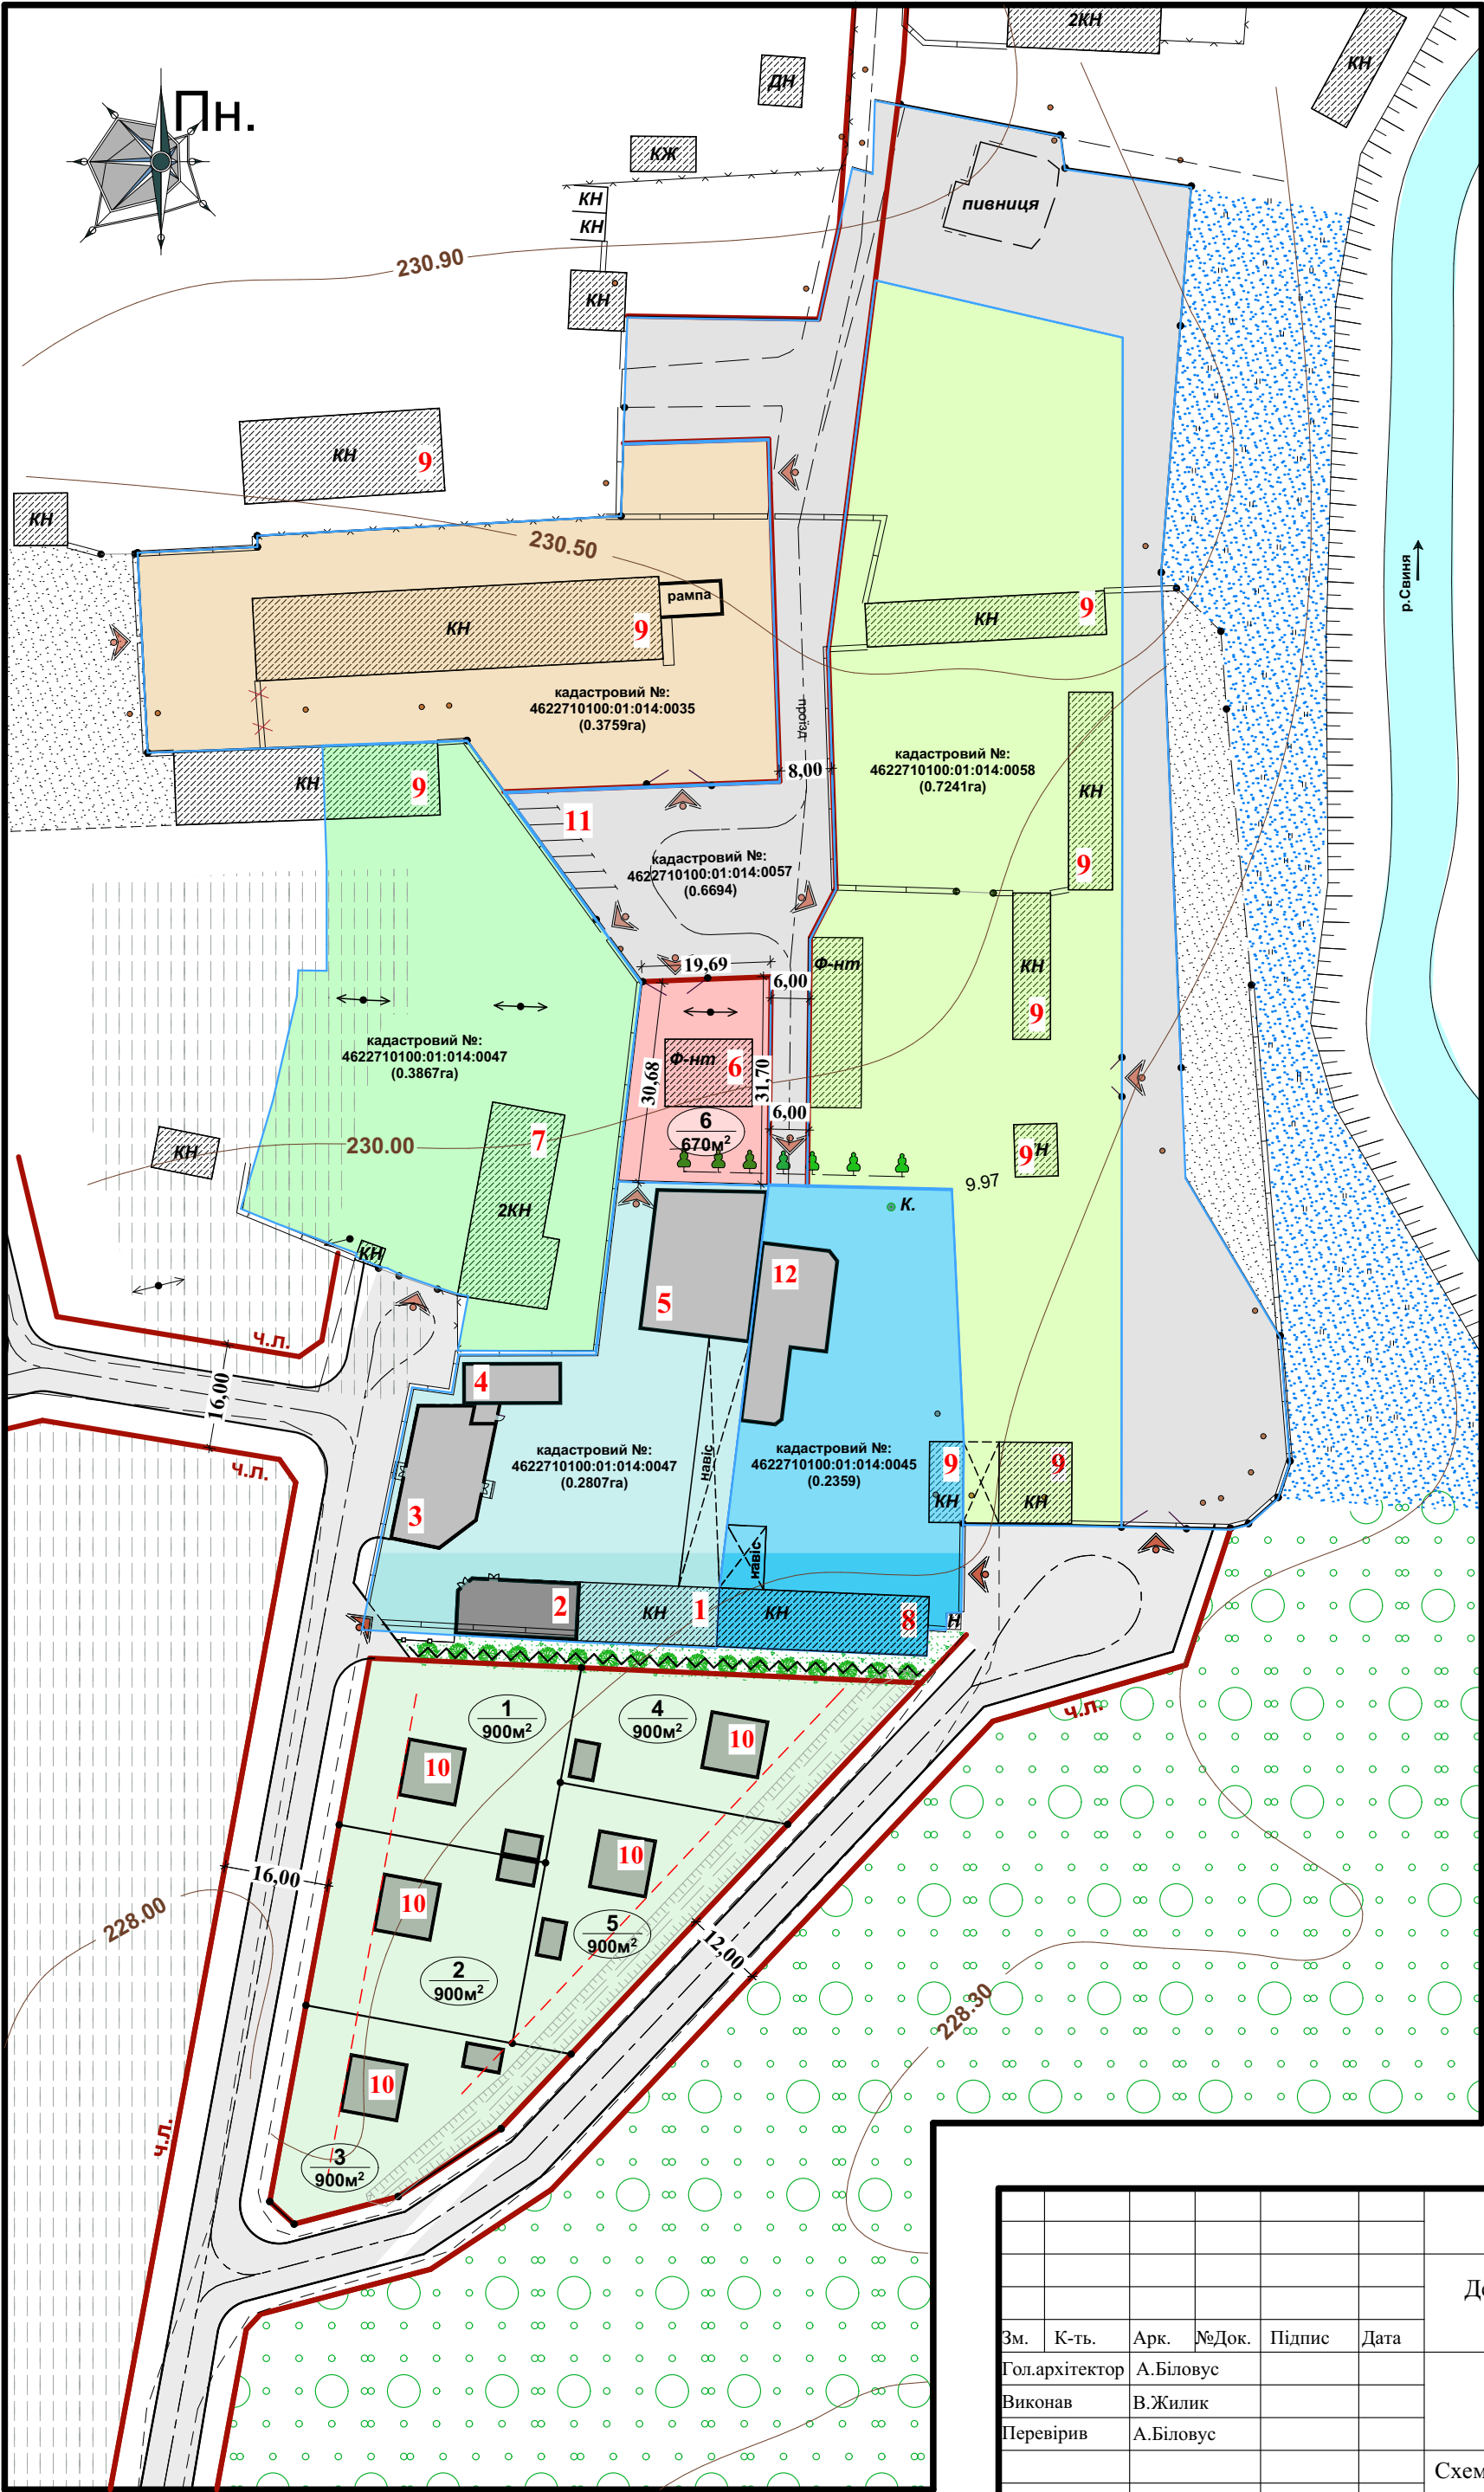

УМОВНІ ПОЗНАЧЕННЯ

Існ.стан	Проект	
		— Будівлі та споруди
		— Городні дорізки
		— Зелені насадження
		— Територія міського парку
		— Огорожі
		— Повітряні лінії(0.4кВ)
		— Вулиці та червоні лінії
		— Шумозахисна зона
		— Межі земельних ділянок
		— Ділянка, яка планується під розподіл
		— Основні заїзди на ділянки

ТЕП ПО ДІЛЯНКАХ №1, №2, №3, №4, №5

№ ділянки, (шт)	К-сть ділянок, (шт)	Площа ділянки, (га)	Площа забудови, (га)	Площа мошени, (га)	Площа городу та саду, (га)	Коеф. щільності забудови,(%)
1	1	2	3	4	5	6
(1), (2)	5	0,0900	0,0105	0,0400	0,0395	11,7
(3), (4),(5)						

ТЕП ПО ДІЛЯНЦІ №5

№ ділянки, (шт)	К-сть ділянок, (шт)	Площа ділянки, (га)	Площа забудови, (га)	Площа мошени, (га)	Коеф. щільності забудови,(%)
1	2	3	4	5	6
(6)	1	0,0670	0,0137	0,0533	20.40

ЕКСПЛІКАЦІЯ БУДІВЕЛЬ ТА СПОРУД

№п/п	Найменування	Примітки
1.	Нежитлові приміщення	існуючі
2.	Офісні приміщення	проект
3.	Магазин	проект
4.	Автомийка	проект
5.	Складське приміщення	проект
6.	Нежитлова буд.(фундамент)	існуюча
7.	Адмінбудівля	існуюча
8.	Нежитлові приміщення	існуючі
9.	Сусідні нежитлові прим.	існуючі
10.	Сусідні житлові будівлі	проект
11.	Автостоянка	проект
12.	Нежитлова будівля (сусідня)	проект

						Жовківська м/рада гр.Біловус О.П.		
						Детальний план території земельної ділянки по вул.Л.Українки,5а в м.Жовкві		
Зм.	К-ть.	Арк.	№Док.	Підпис	Дата	Схема розташування території у планувальній структурі населеного пункту	стадія	аркуш
Гол.архітектор	А.Біловус						ДП	
Виконав	В.Жилик							
Перевірив	А.Біловус							
						ОП ЛО ПВАПБ		