


ВИКОПІЮВАННЯ З ГЕНПЛАНУ с.ТУРИНКА
М 1:2000



ВИКОПІЮВАННЯ З ПУБЛІЧНОЇ КАДАСТРОВОЇ КАРТИ




СХЕМА РОЗТАШУВАННЯ ТЕРИТОРІЇ У ПЛАНУВАЛЬНІЙ СТРУКТУРІ
НАСЕЛЕНОГО ПУНКТУ

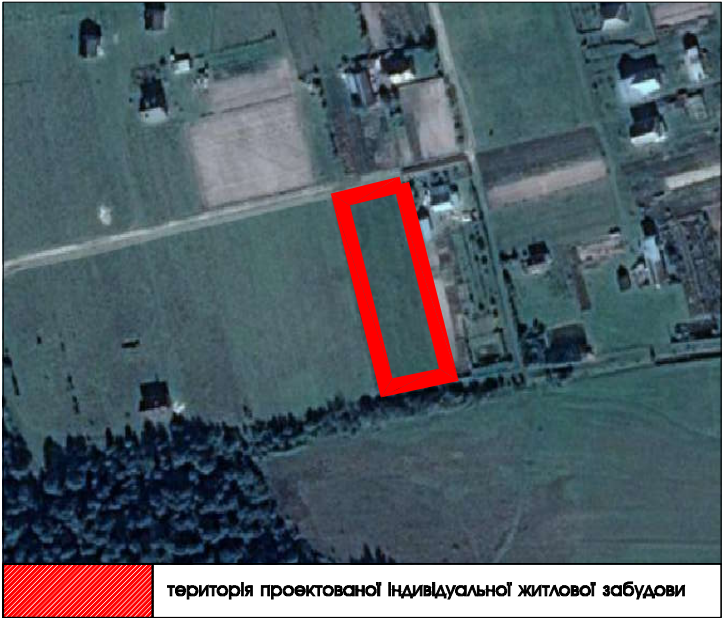



УМОВНІ ПОЗНАЧЕННЯ:

 територія ДП індивідуальної житлової забудови

						Замовник: Туринківська сільська рада			
						Детальний план території земельної ділянки для влаштування індивідуальної житлової забудови по вул. Стрільцеві Ниви в с.Туринка , Жовківського р-ну, Львівської обл.			
Зм.	К-ть.	Арк.	№Док.	Підпис	Дата	Детальний план території	Стадія	Аркуш	Аркушів
					2020		ДПТ	1	4
ГАП	Жура С.					Викопіювання з проекту генплану с.Туринка; Викопіювання з публічної кадастрової карти. Схема розміщення проекрованої ділянки;		ФОП Півторацький Тарас Михайлович	
Виконав	Пікловський Р.								

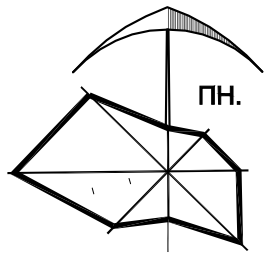

ПЛАН ІСНУЮЧОГО ВИКОРИСТАННЯ ТЕРИТОРІЇ,
СХЕМА ІСНУЮЧИХ ПЛАНУВАЛЬНИХ ОБМЕЖЕНЬ М 1:1000

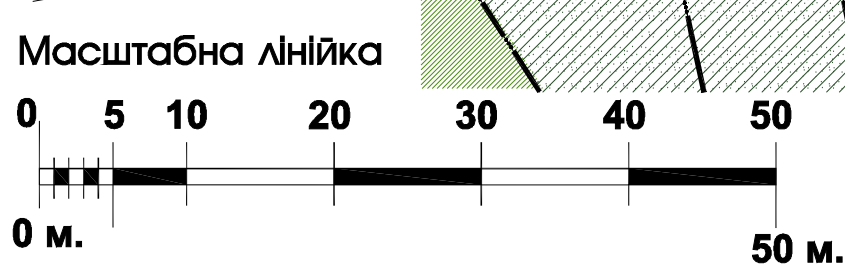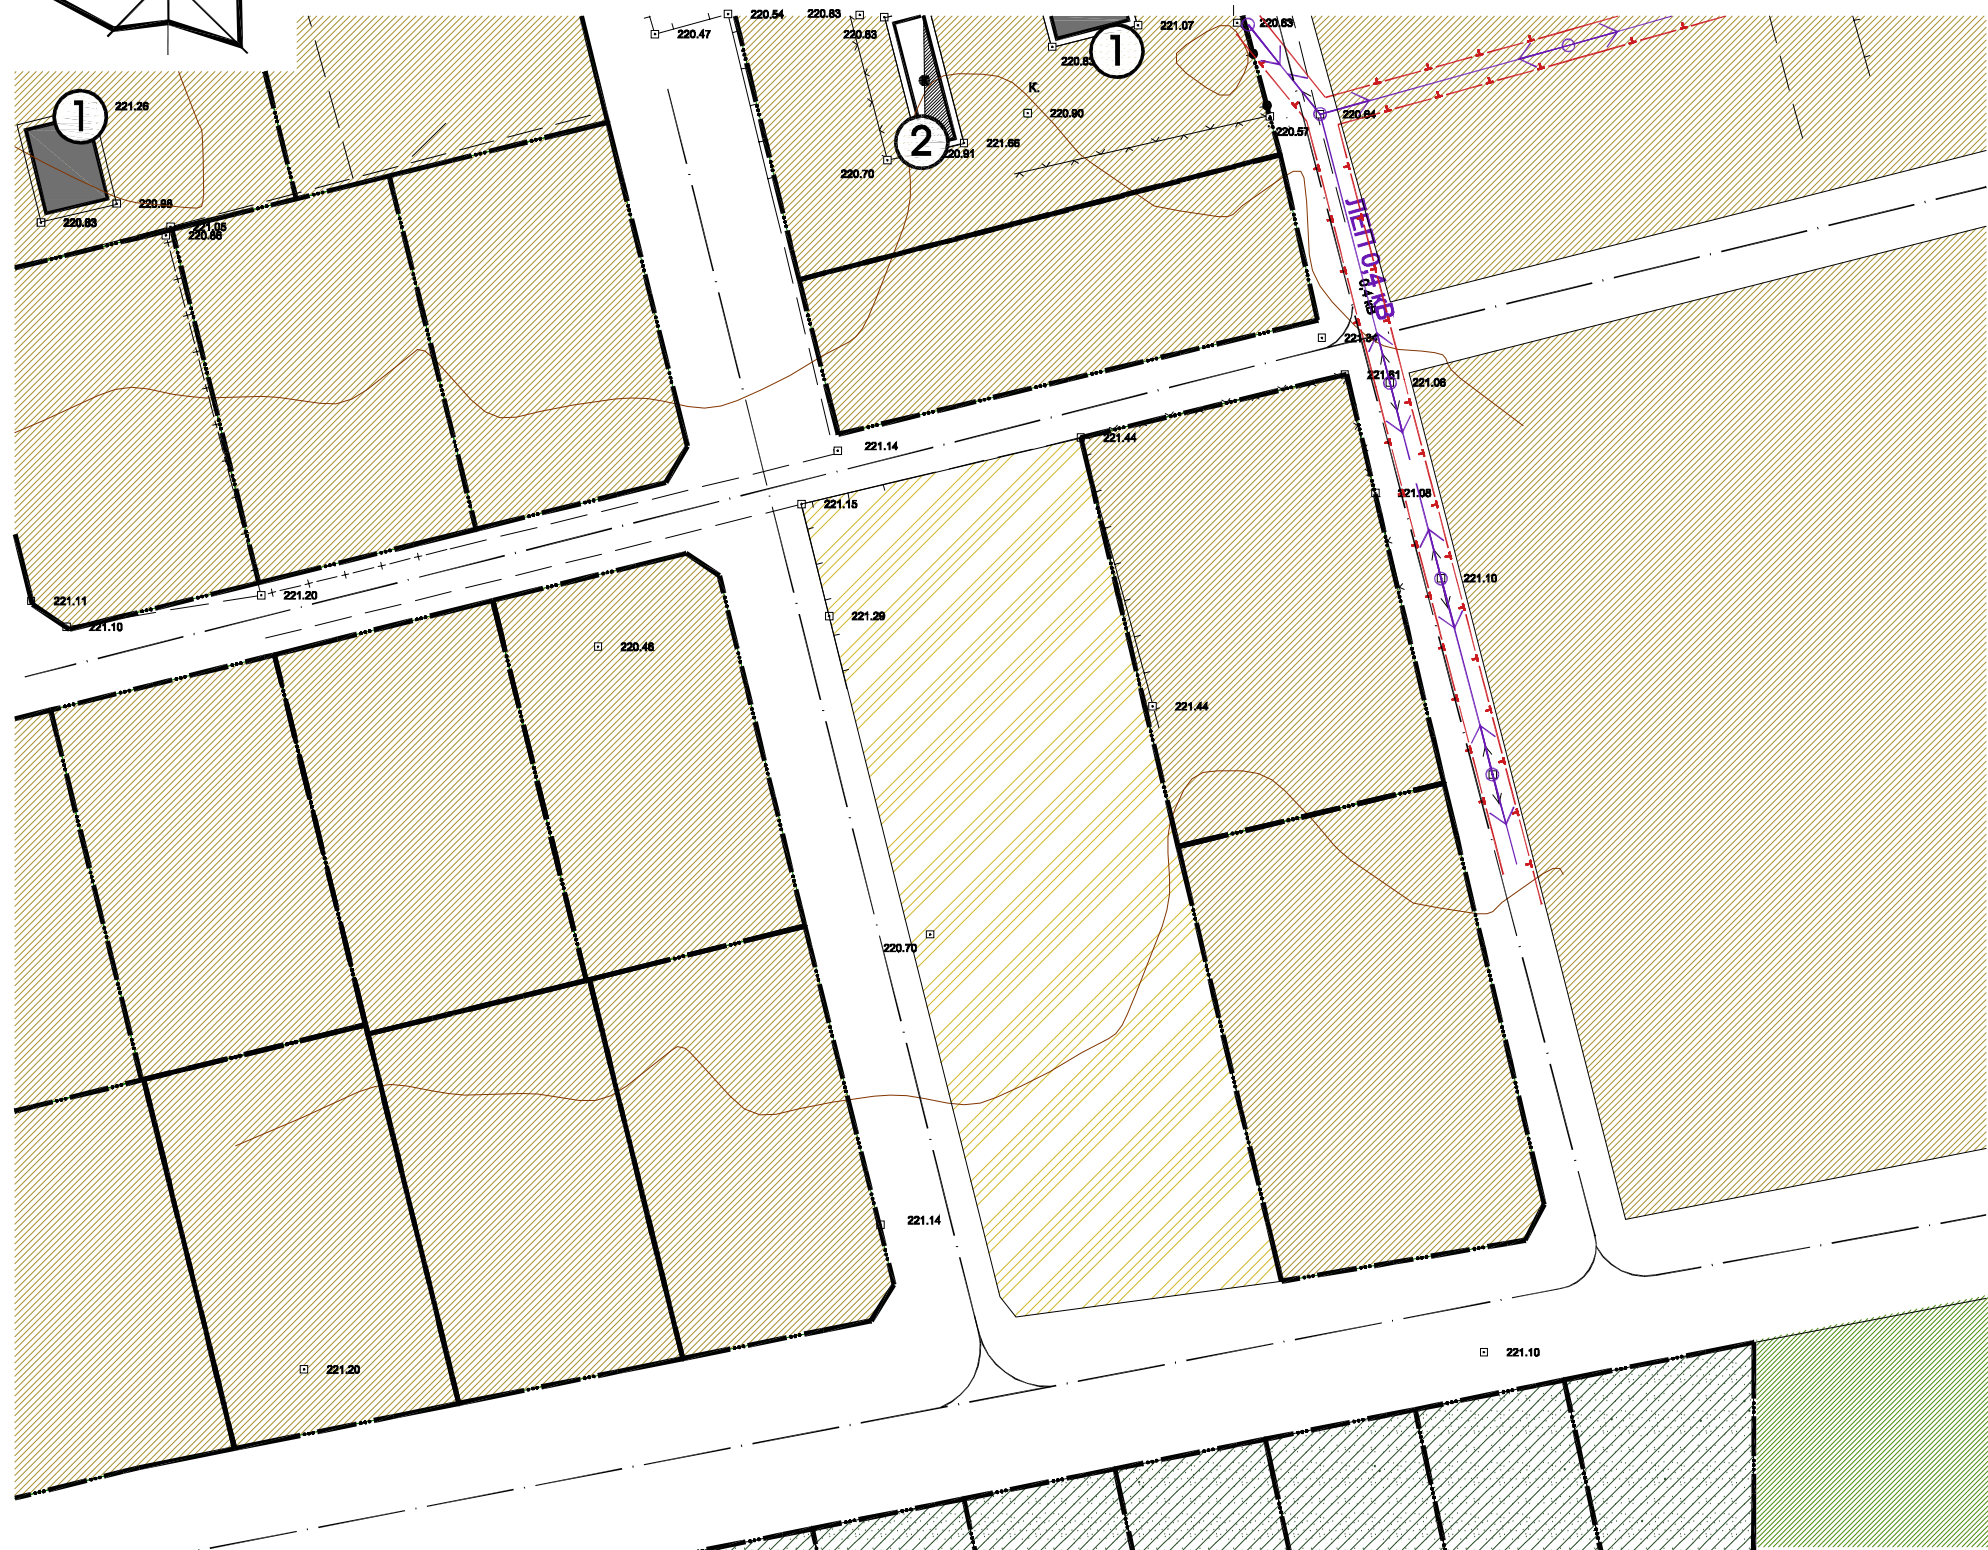


ЕКСПЛІКАЦІЯ БУДІВЕЛЬ І СПОРУД		
№ п/п	Назва	Примітки
①	Індивідуальний житловий будинок	Існуюче
②	Нежитлова будівля	Існуюче

УМОВНІ ПОЗНАЧЕННЯ		Примітки
	земельні ділянки що у власності	існуюче
	територія житлової забудови	існуюче
	територія сільськогосподарського використання	існуюче
	територія для ведення індивідуального садівництва	існуюче
	зелена зона	існуюче
	житлова будівля	існуюче
	нежитлова будівля	існуюче


ІНЖЕНЕРНІ МЕРЕЖІ І СПОРУДИ		Примітки
	повітряні лінії електропередач	існуюче
	охоронна зона ЛЕП 0.4кв.-2м.	існуюче

Примітка:
Межі охоронних зон підземних та повітряних комунікацій, можливість доступу до мереж, які перетинають надані у приватну власність земельні ділянки уточнюються при підготовці висновків про наявність сервітутних обмежень.


						Замовник: Туринківська сільська рада			
						Детальний план території земельної ділянки для влаштування індивідуальної житлової забудови по вул. Стрильцеві Ниви в с.Туринка , Жовківського р-ну, Львівської обл.			
Зм.	К-ть.	Арк.	№Док.	Підпис	Дата	Детальний план території	Стадія	Аркуш	Аркушів
					2020		ДПТ	2	4
ГАП		Жура С.					План існуючого використання території; Схема існуючих планувальних обмежень ;		ФОП Півторацький Тарас Михайлович
Виконав		Піковський Р.							

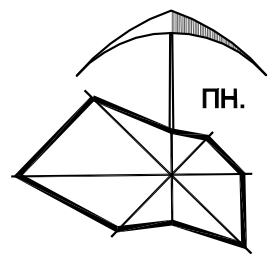

ПРОЕКТНИЙ ПЛАН;
СХЕМА ПРОЕКТНИХ ПЛАНУВАЛЬНИХ ОБМЕЖЕНЬ;
СХЕМА НАПРЯМКУ РУХУ ТРАНСПОРТУ ТА ПІШОХОДІВ М 1:1000

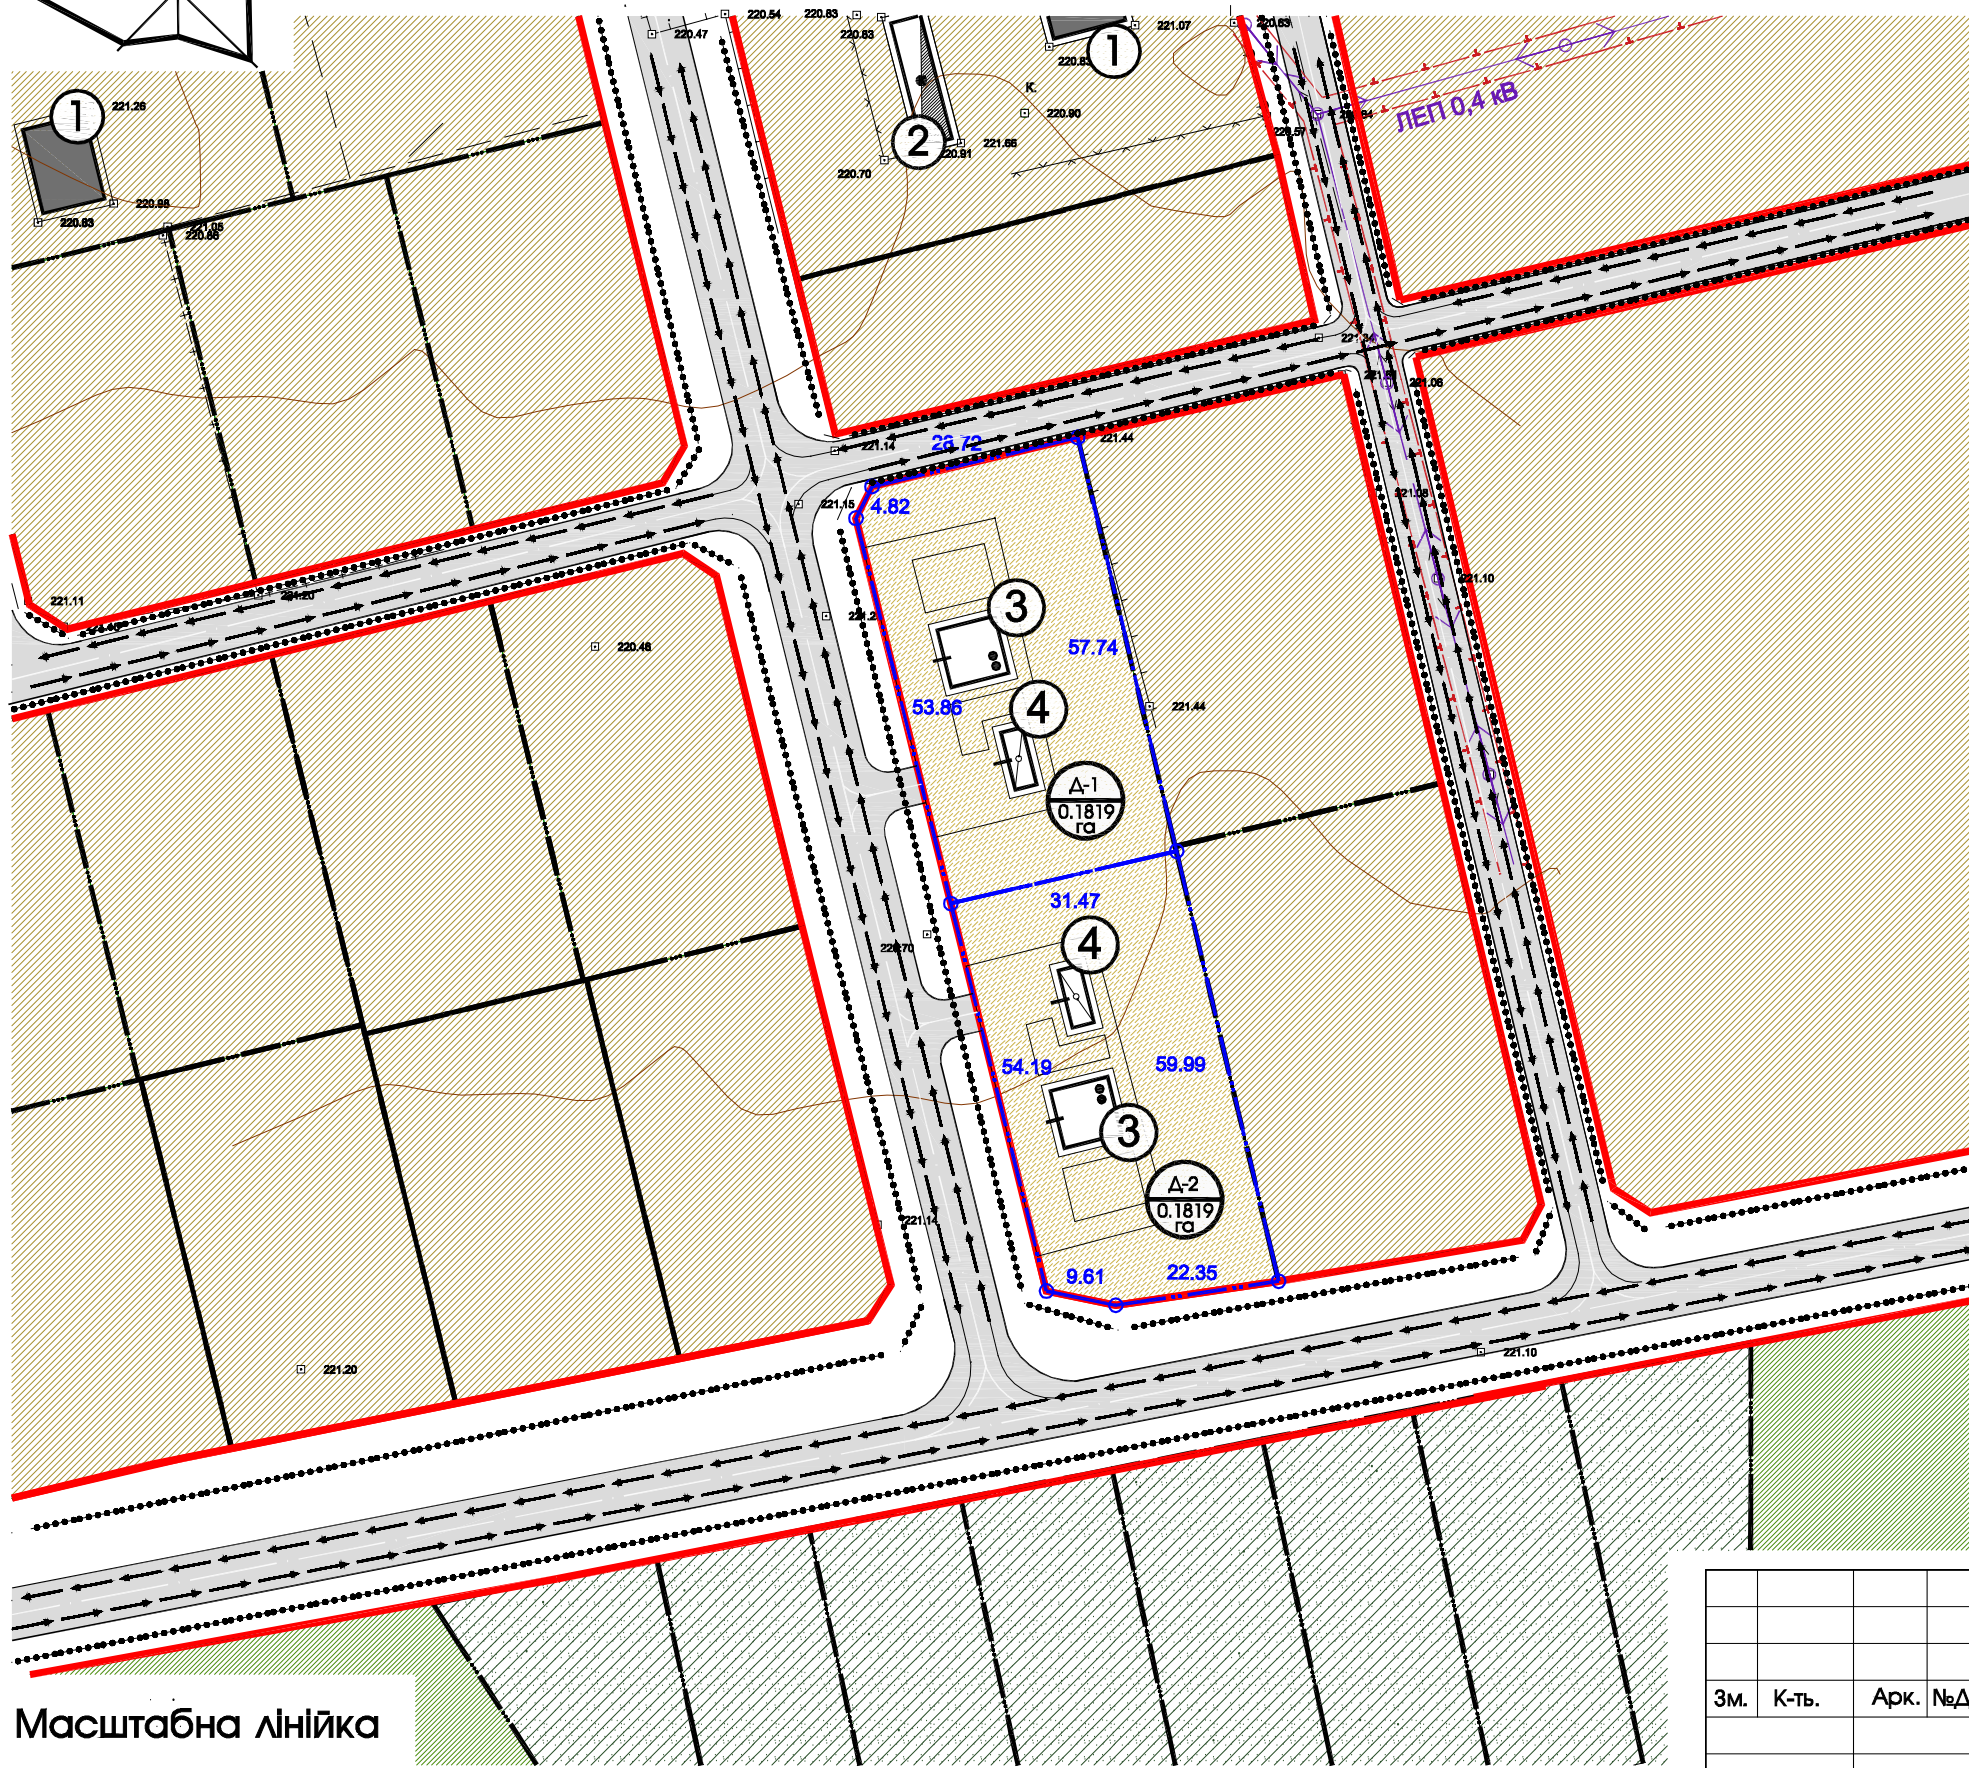

Масштабна лінійка

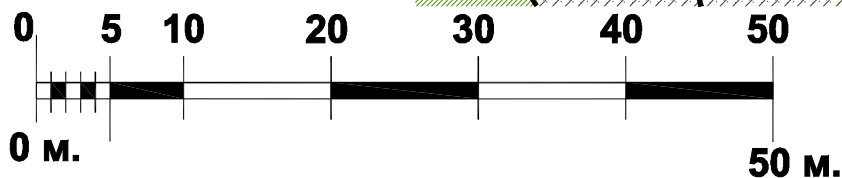

ЕКСПЛІКАЦІЯ БУДІВЕЛЬ І СПОРУД		
№ п/п	Назва	Примітки
①	Індивідуальний житловий будинок	Існуюче
②	Нежитлова будівля	Існуюче
③	Житлова будівля	Проект
④	Господарська будівля	Проект

ТЕХНІКО ЕКОНОМІЧНІ ПОКАЗНИКИ ПРОЕКТОВАНИХ ДІЛЯНОК							
Позн. згідно ДП	Площа ділянки (га)	К-сть ділянок (шт)	Площа забудови однієї ділянки (га)	Площа мощення однієї ділянки (га)	Площа озеленення однієї ділянки (га)	Коефіцієнт щільності забудови однієї ділянки (%)	Примітки
Д1	0.1819	1	0.0150	0.0370	0.1299	8,2400	для садибної забудови
Д2	0.1819	1	0.0150	0.0370	0.1299	8,2400	для садибної забудови
Разом	0.3638	2	0.0300	0.0740	0.2598	8,2400	для садибної забудови

УМОВНІ ПОЗНАЧЕННЯ		Примітки
	межа проекрованої ділянки	проект
	земельні ділянки що у власності	існуюче
	територія житлової забудови	існуюче
	територія житлової забудови	проект
	територія для ведення індивідуального садівництва	існуюче
	зелена зона	існуюче
	житлова будівля	існуюче
	нежитлова будівля	існуюче
	житлова будівля	проект
	господарська будівля	проект
	червоні лінії вулиці з асфальтним покриттям	проект
	напрямок руху пішоходів	проект
	напрямок руху транспорту	проект

ІНЖЕНЕРНІ МЕРЕЖІ І СПОРУДИ		Примітки
	ЛЕП 0.4 кВ	повітряні лінії електропередач
		охоронна зона ЛЕП 0.4кв.-2м.

Замовник: Туринківська сільська рада					
Детальний план території земельної ділянки для влаштування індивідуальної житлової забудови по вул. Стрільцеві Ниви в с.Туринка , Жовківського р-ну, Львівської обл.					
Зм.	К-ть.	Арк.	№Док.	Підпис	Дата
ГАП	Жура С.				2020
Виконав	Піковський Р.				
Детальний план території					Стадія
					ДПТ
					Аркуш
					3
					Аркушів
					4
Проектний план; Схема проектних планувальних обмежень; Схема напрямку руху транспорту та пішоходів.					ФОП Півторацький Тарас Михайлович