



ВИКОПЮВАННЯ З ГЕНПЛАНУ м.ЖОВКВА
М 1:5000

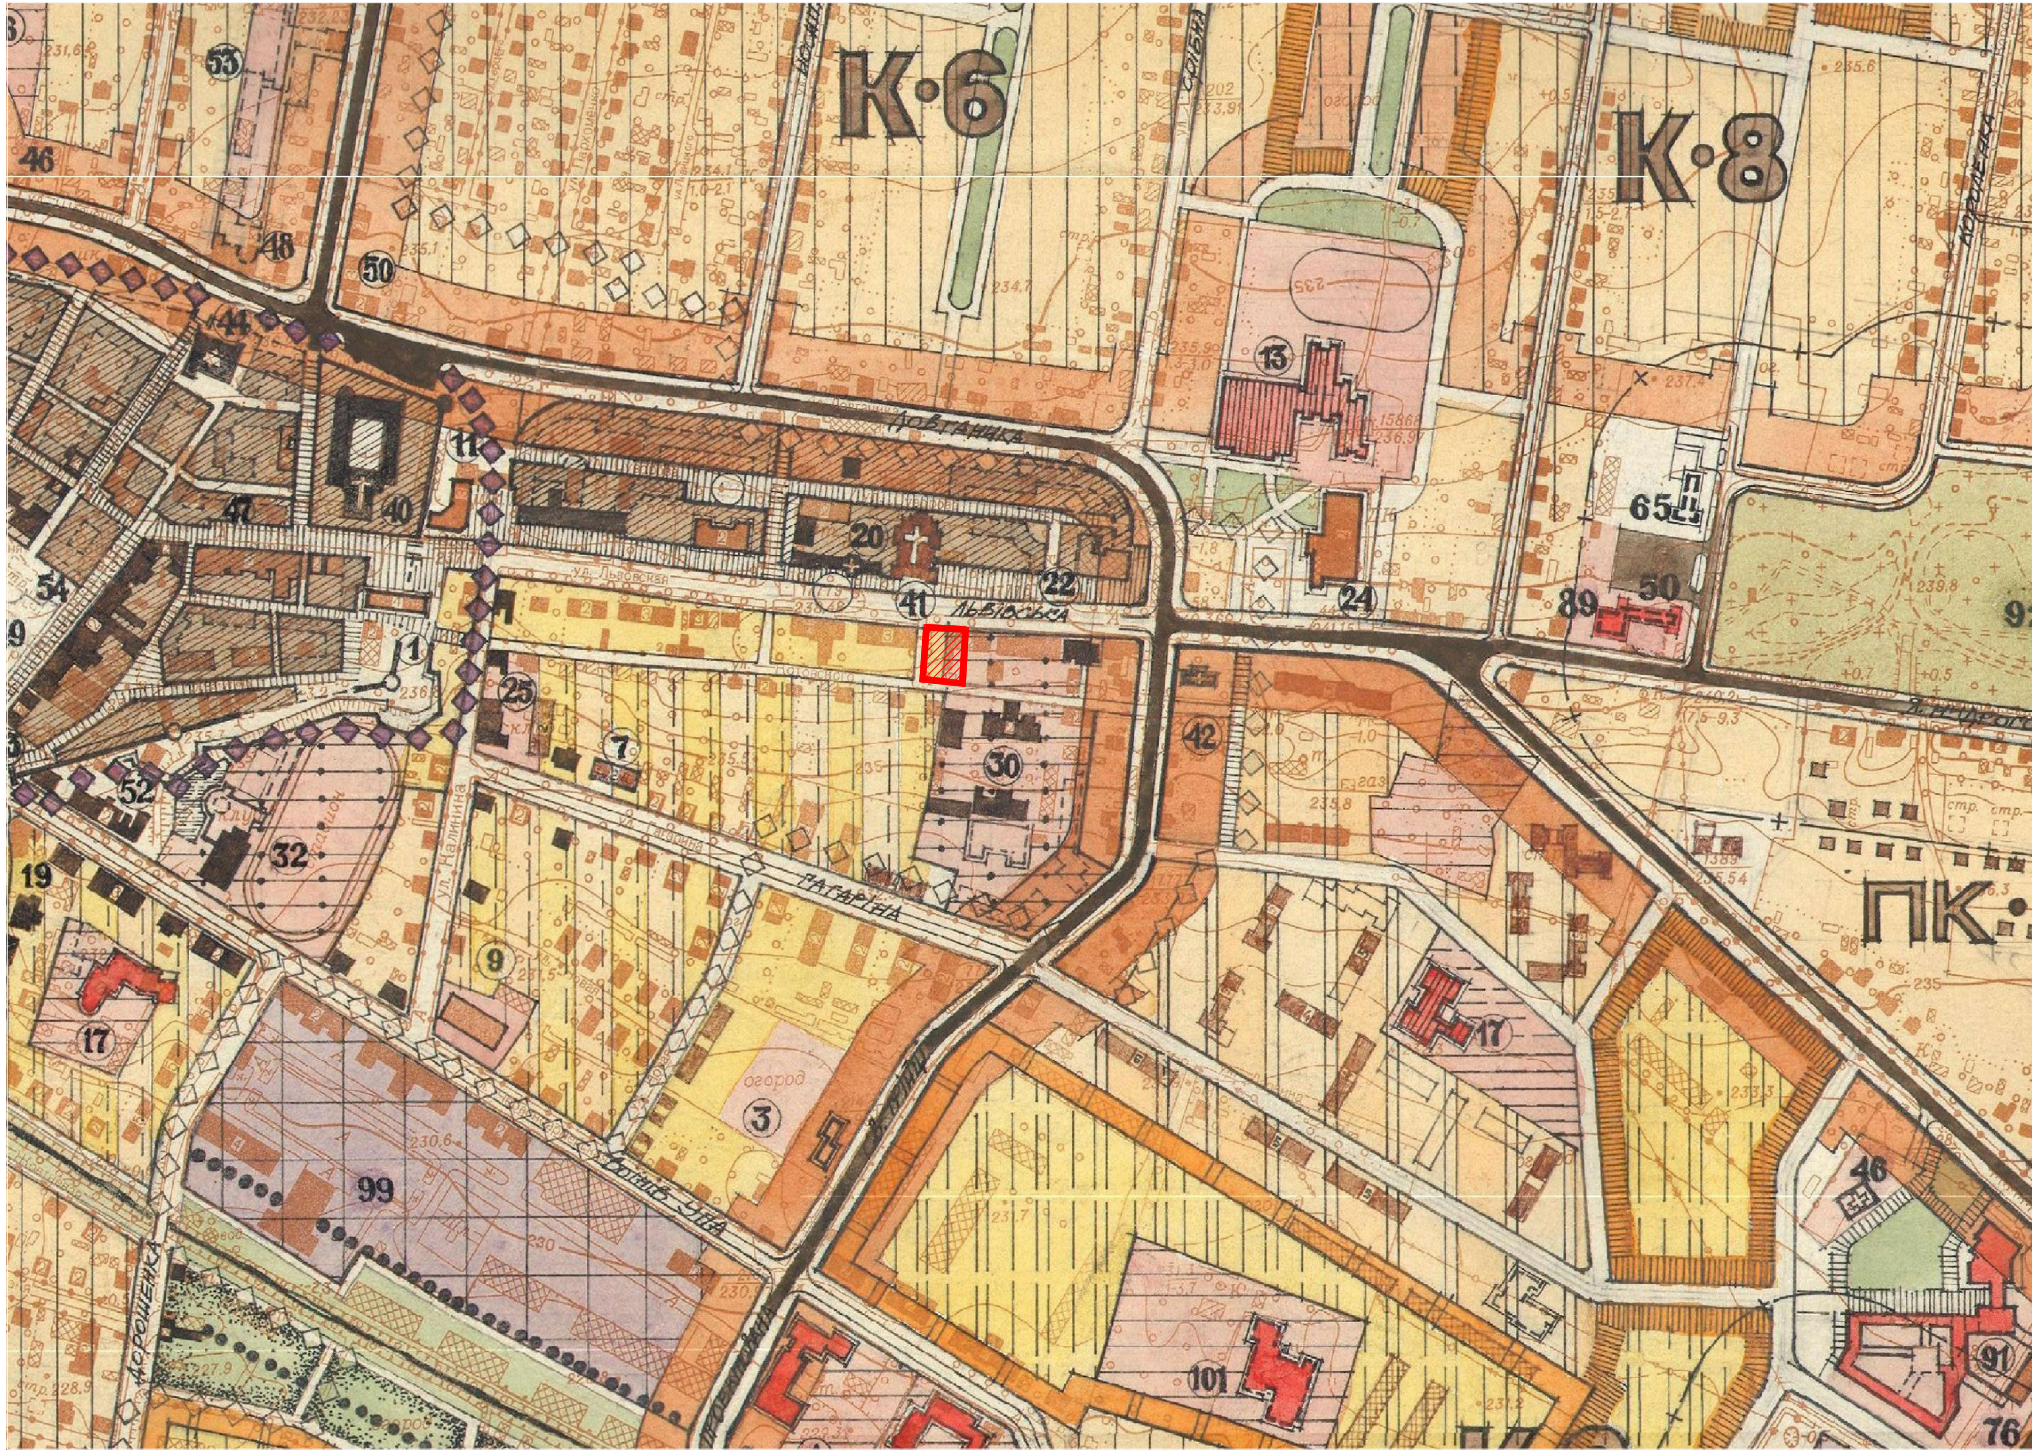

ВИКОПЮВАННЯ З ПУБЛІЧНОЇ КАДАСТРОВОЇ КАРТИ



СХЕМА РОЗТАШУВАННЯ ТЕРИТОРІЇ У ПЛАНУВАЛЬНІЙ
СТРУКТУРІ НАСЕЛЕНОГО ПУНКТУ

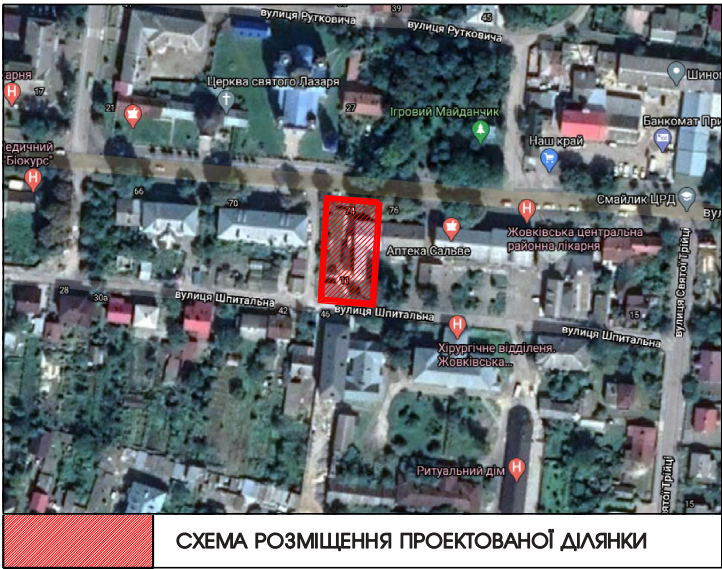


УМОВНІ ПОЗНАЧЕННЯ:




територія детального плану

						Замовник : Жовківська міська рада			2021			
						Детальний план території земельної ділянки для обслуговування багатоквартирного будинку по вул.Львівській,74 в м.Жовкві, Львівської обл.						
Зм.	К-ть.	Арк.	№Док.	Підпис	Дата	Детальний план території			Стадія	Аркуш	Аркушів	
ГАП		Жура С.			ДПТ				1	4		
Виконав		Піковський Р.										
						Викоплювання з генплану м.Жовква; Схема розміщення проекрованої ділянки; Викоплювання з публічної кадастрової карти.				ФОП Півторацький Тарас Михайлович		

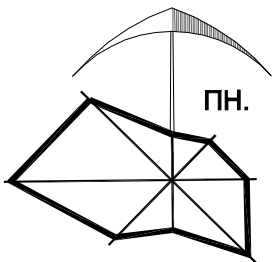

Існуючий стан,
СХЕМА ПЛАНУВАЛЬНИХ ОБМЕЖЕНЬ
М 1:500

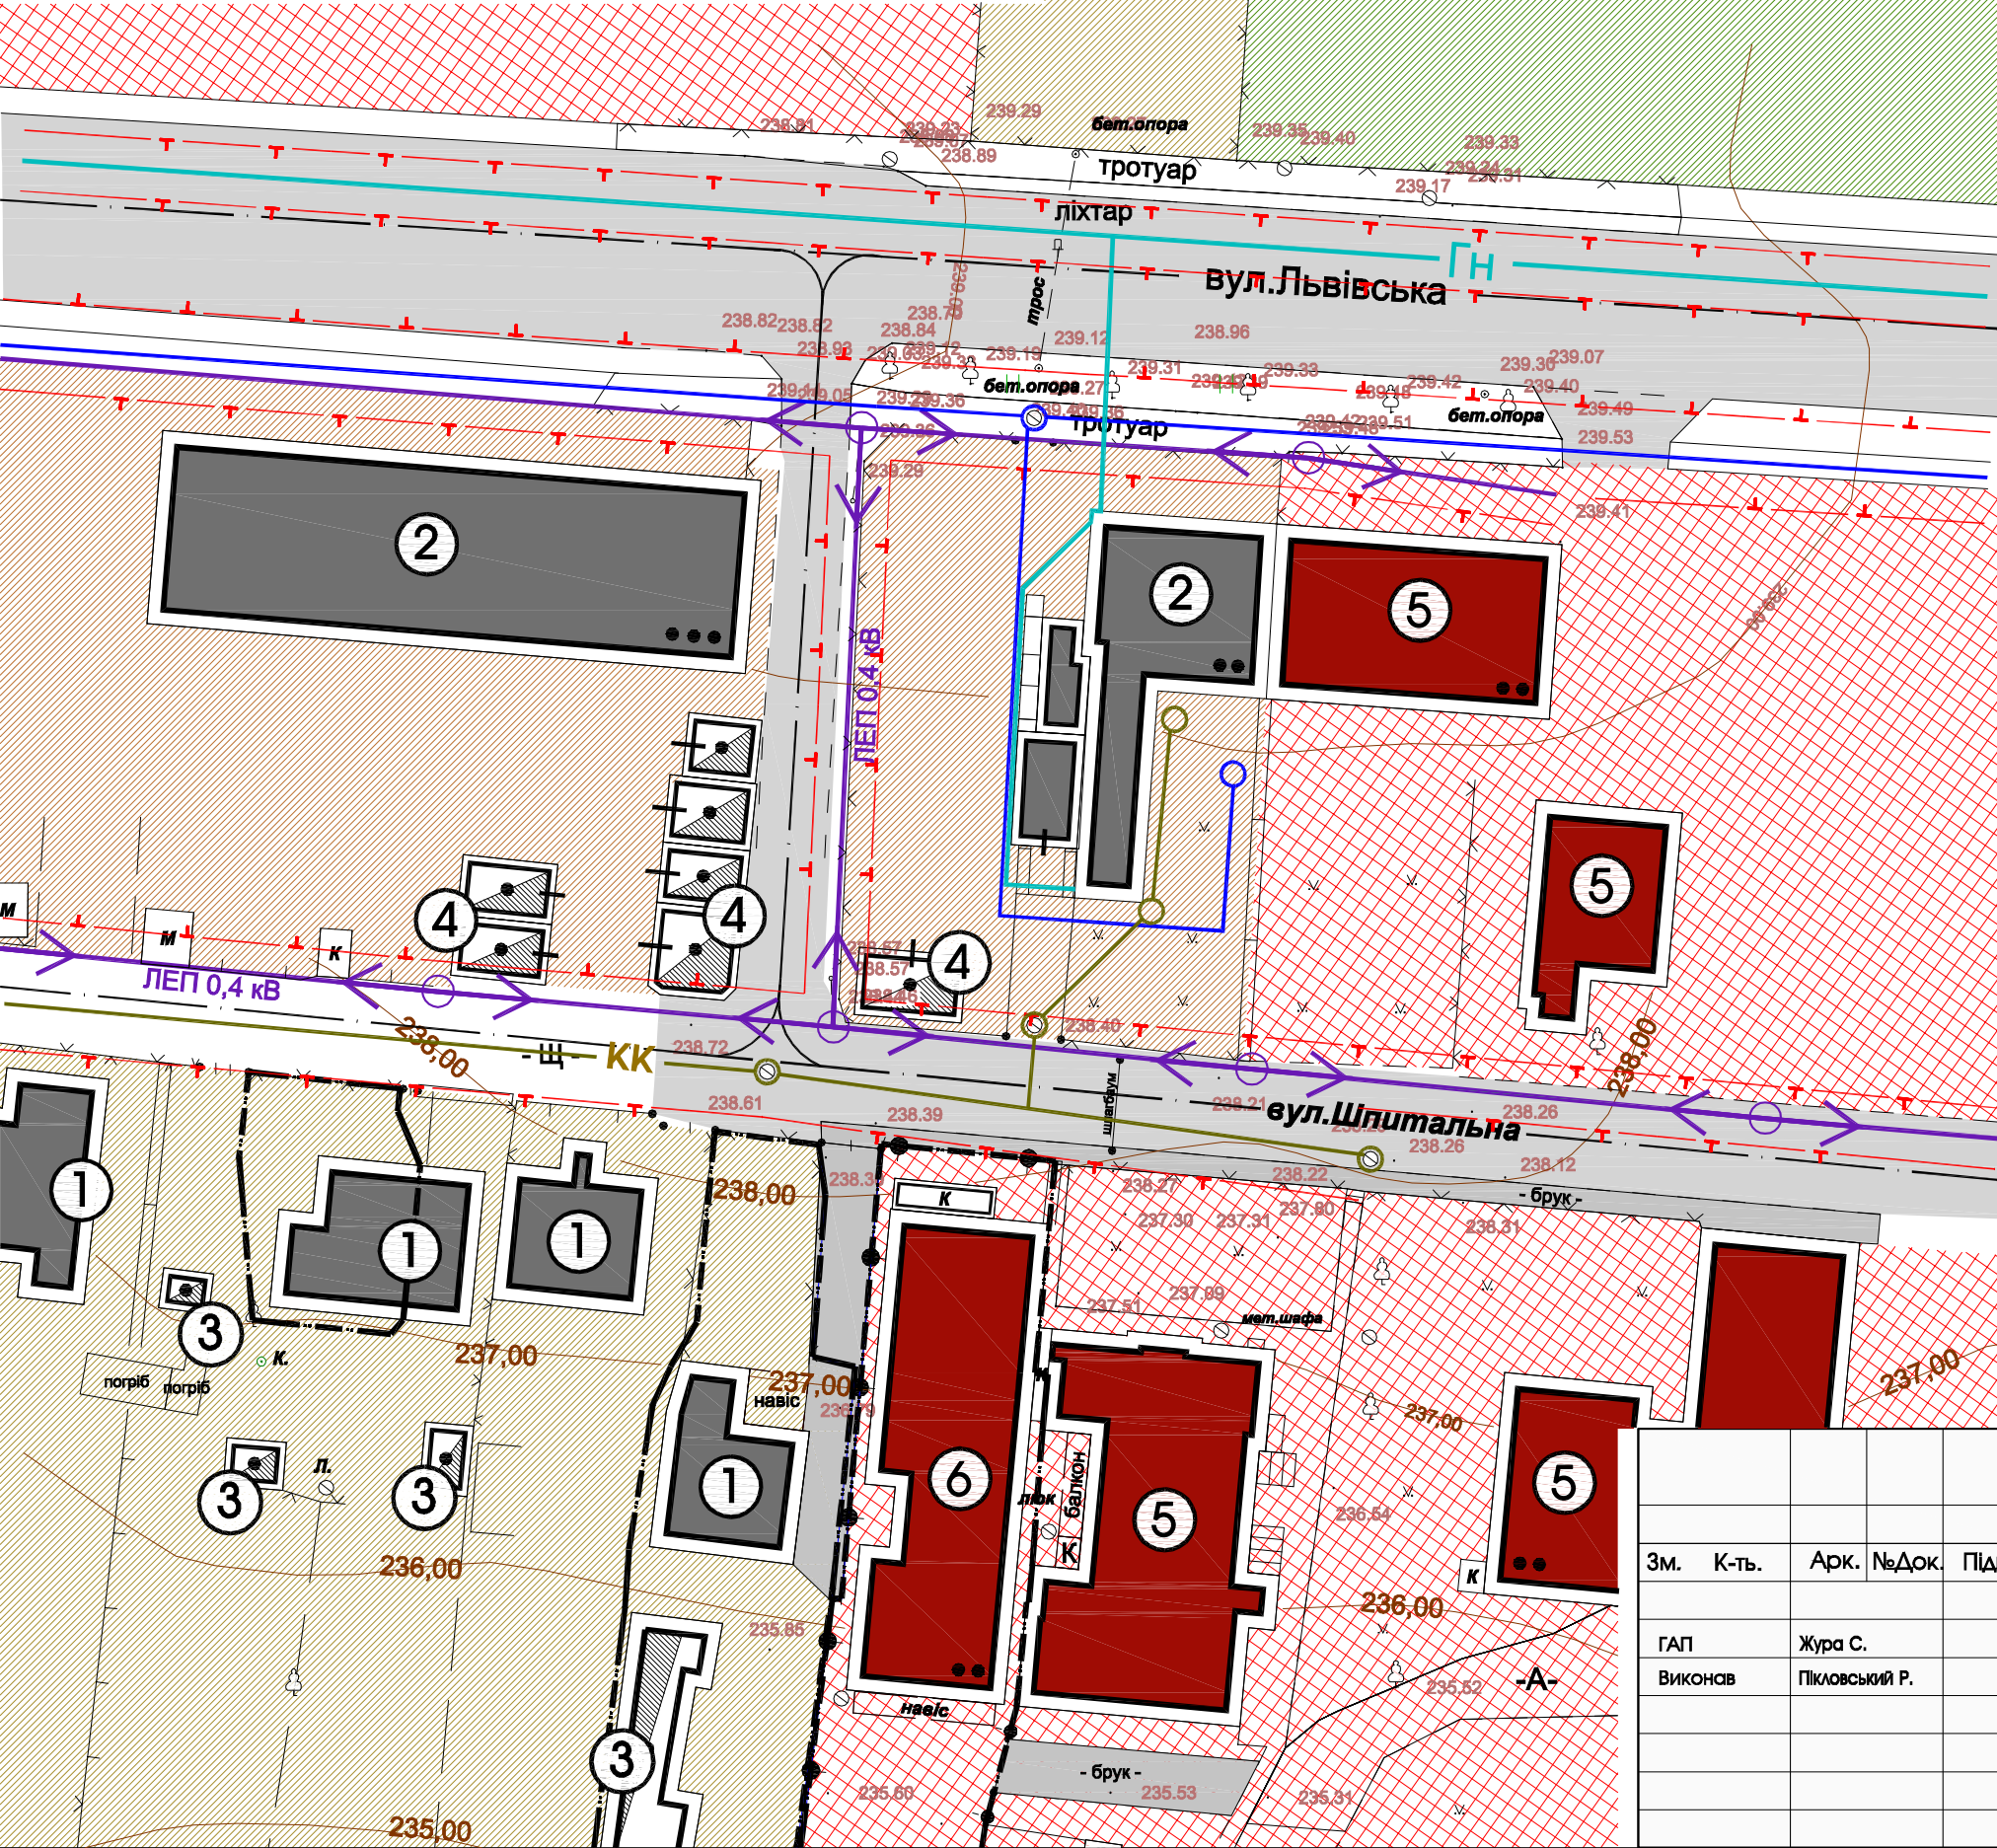


ЕКСПЛІКАЦІЯ БУДІВЕЛЬ І СПОРУД		
№ п/п	Назва	Примітки
①	Індивідуальний житловий будинок	Існуюче
②	Багатоквартирний житловий будинок	Існуюче
③	Нежитлова будівля	Існуюче
④	Гаражі та господарські будівлі співвласників багатоквартирного житлового будинку	Існуюче
⑤	Будівлі комунального, некомерційного підприємства " Жовківської Центральної Районної Лікарні "	Існуюче
⑥	Медичний центр "Лінія здоров'я"	Існуюче

УМОВНІ ПОЗНАЧЕННЯ		Примітки
---	земельні ділянки що у власності	існуюче
	територія житлової забудови	існуюче
	територія багатоквартирної житлової забудови	існуюче
	територія громадської забудови	існуюче
	зелена зона загального користування	існуюче
	житлова будівля	існуюче
	громадська будівля	існуюче
	нежитлова будівля	існуюче
	вулиця з асфальтним покриттям	існуюче

ІНЖЕНЕРНІ МЕРЕЖІ І СПОРУДИ		Примітки
ЛЕП 0,4 кВ	повітряні лінії електропередач	існуюче
	газ низького тиску	існуюче
	самопливна каналізаційна мережа	існуюче
В	водопровід	існуюче
	охоронна зона ЛЕП-0.4кВ-2м.,газ низького тиску-2м.,самопливна каналізаційна мережа -3м., водопровід-3м.,	існуюче

Примітка:
Межі охоронних зон підземних та повітряних комунікацій, можливість доступу до мереж, які перетинають надані у приватну власність земельні ділянки уточнюються при підготовці висновків про наявність сервітутних обмежень.

Замовник : Жовківська міська рада					2021		
Зм. К-ть. Арк. №Док. Підпис Дата					Детальний план території земельної ділянки для обслуговування багатоквартирного будинку по вул.Львівській,74 в м.Жовкві, Львівської обл.		
ГАП Виконав Жура С. Піковський Р.					Детальний план території		
					Стадія	Аркуш	Аркушів
					ДПТ	2	4
Існуючий стан,схема Існуючих планувальних обмежень.					ФОП Півторацький Тарас Михайлович		

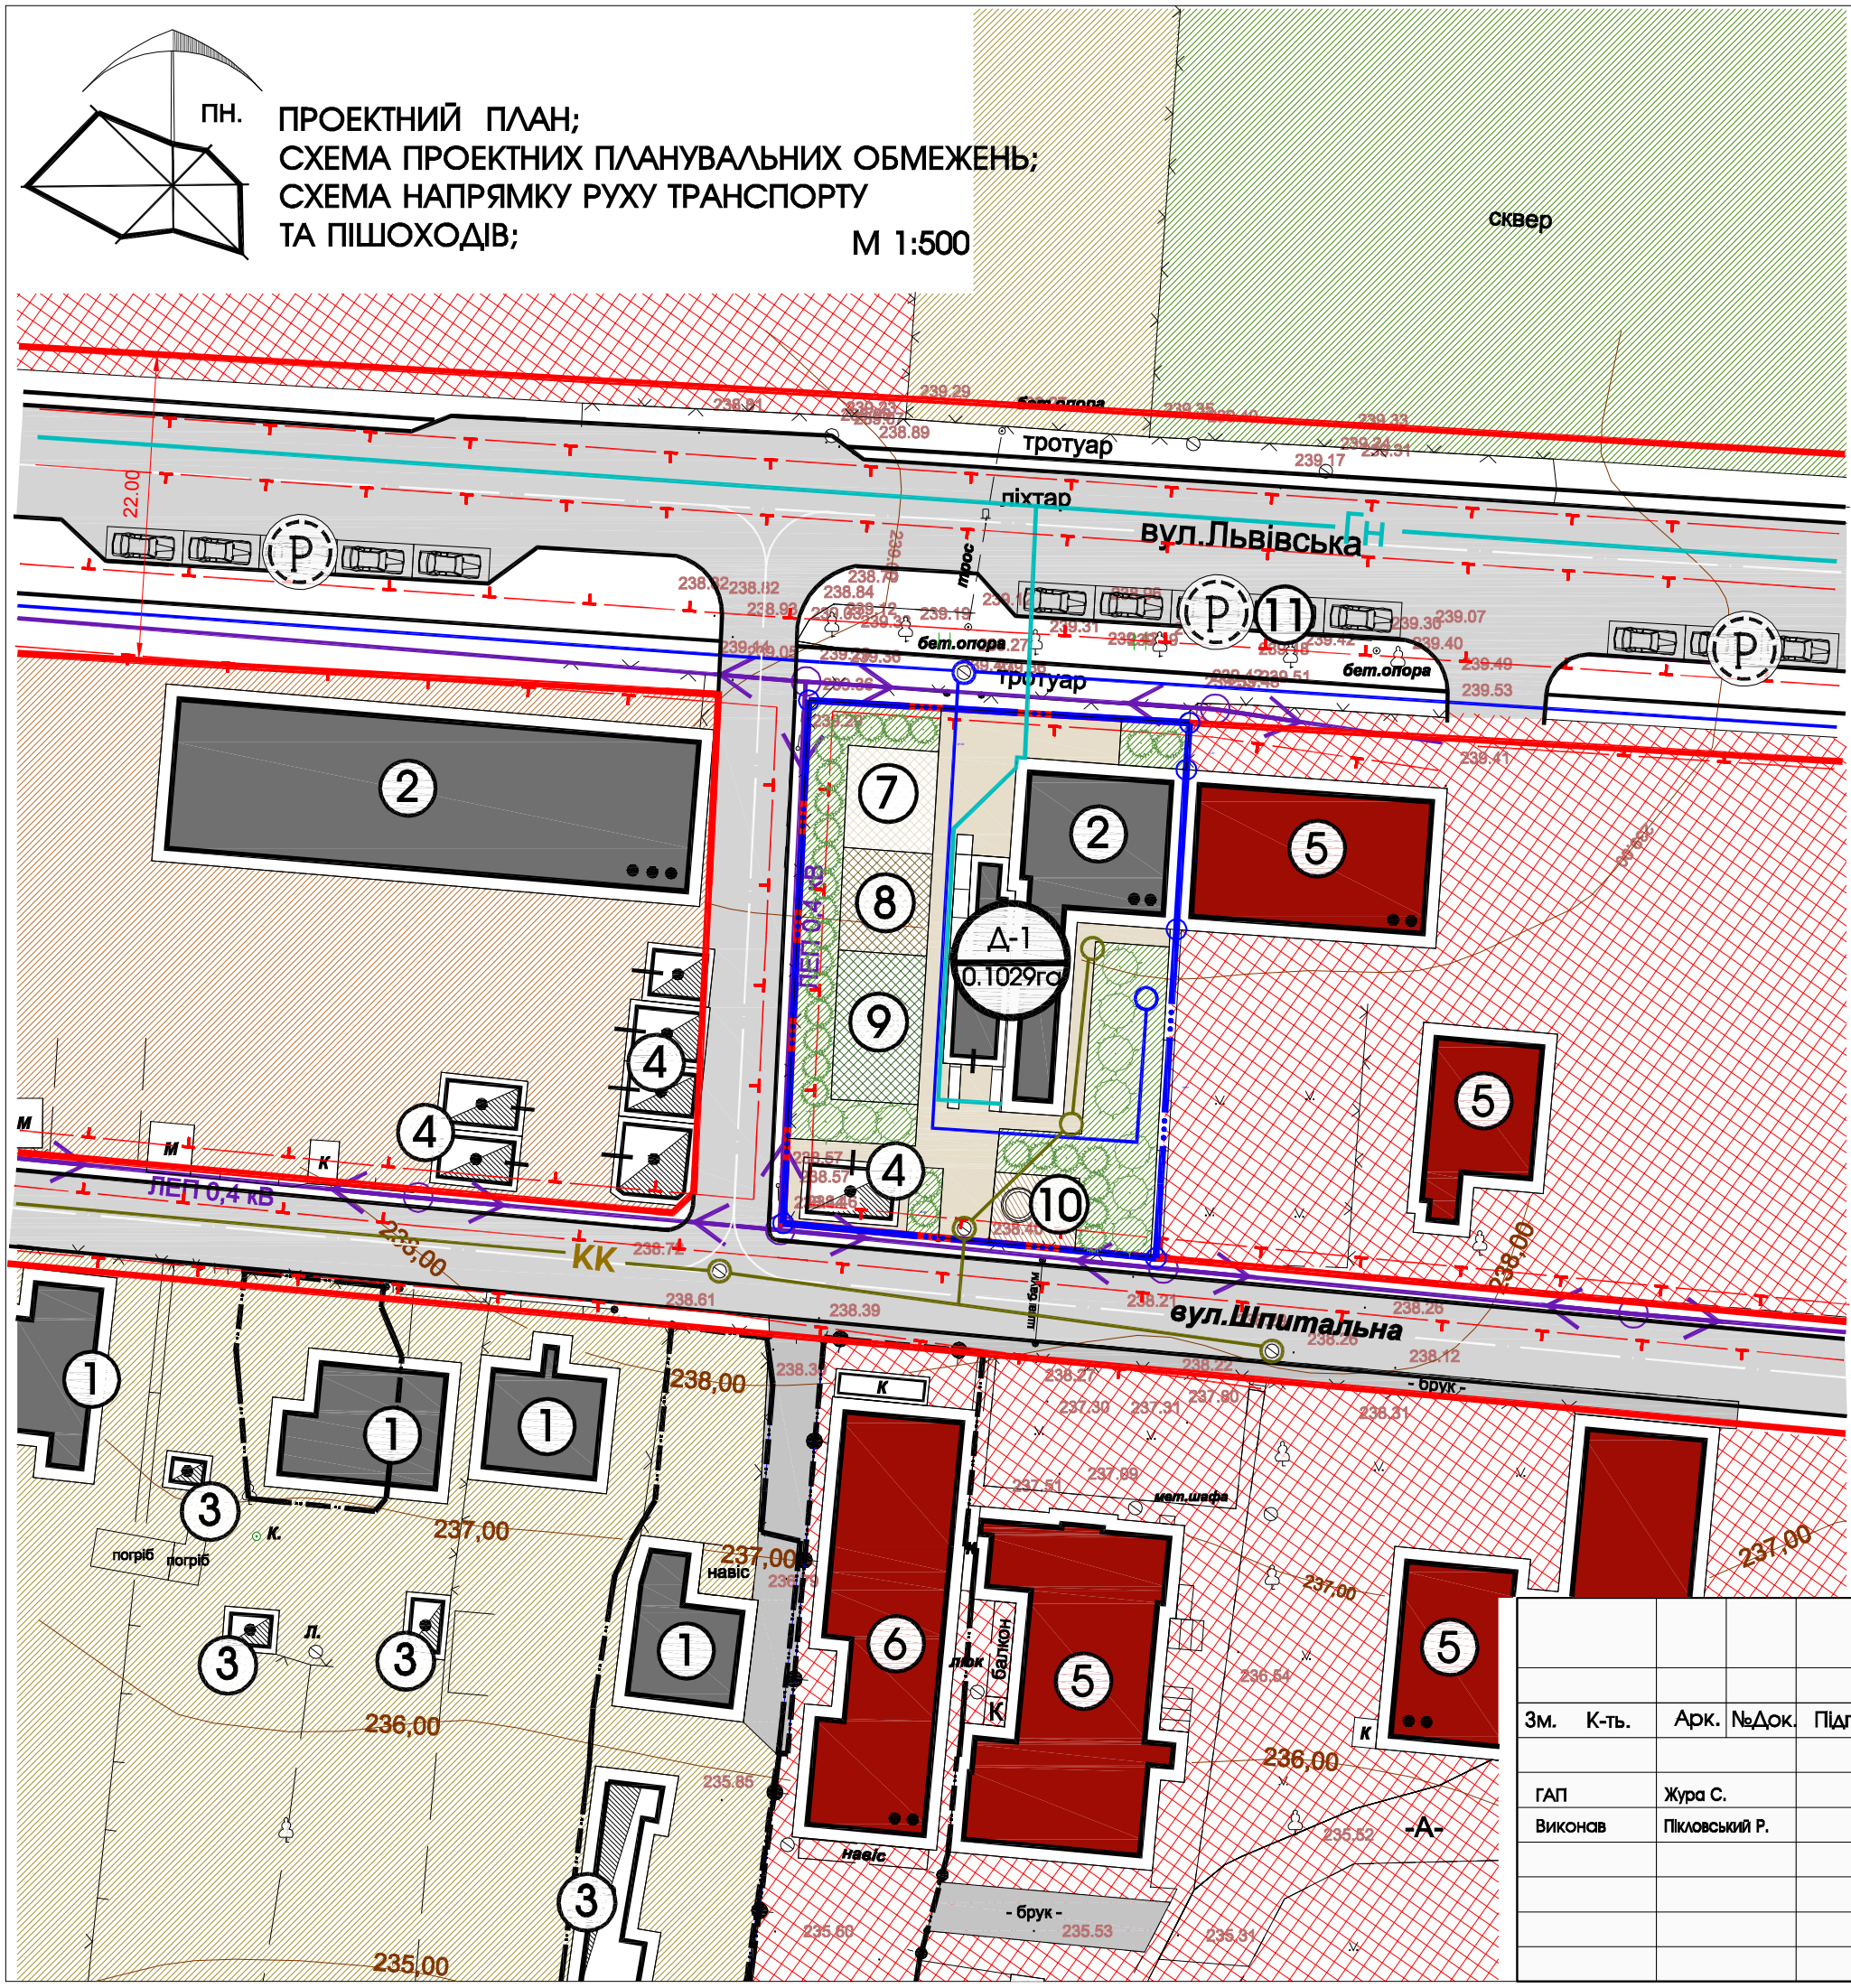

ПН. ПРОЕКТНИЙ ПЛАН;
СХЕМА ПРОЕКТНИХ ПЛАНУВАЛЬНИХ ОБМЕЖЕНЬ;
СХЕМА НАПРЯМКУ РУХУ ТРАНСПОРТУ
ТА ПІШОХОДІВ;
М 1:500

ЕКСПЛІКАЦІЯ БУДІВЕЛЬ І СПОРУД				
№ п/п	Назва	ОД. вим.	Площа м²	Примітки
①	Індивідуальний житловий будинок	м²	-----	Існуюче
②	Багатоквартирний житловий будинок	м²	260	Існуюче
③	Нежитлова будівля	м²	-----	Існуюче
④	Господарські будівлі співвласників багатоквартирного житлового будинку	м²	32	Існуюче
⑤	Будівлі комунального, некомерційного підприємства " Жовківської Центральної Районної Лікарні "	м²	-----	Існуюче
⑥	Медичний центр "Лінія здоров'я"	м²	-----	Існуюче
⑦	Ігровий майданчик для дітей дошкільного й молодшого віку	м²	50	Проект
⑧	Майданчик для відпочинку дорослого населення	м²	50	Проект
⑨	Майданчик для занять фізкультурою	м²	70	Проект
⑩	Майданчик для господарських цілей обладнаний системою підземного зберігання сміття	м²	30	Проект
⑪	Стоянка для тимчасового зберігання авто	м²	-----	Проект

ТЕХНІКО-ЕКОНОМІЧНІ ПОКАЗНИКИ			
№ п/п	Назва	Кількість	Примітки
1	Ділянка № 1 для обслуговування квартирних житлових будинку	0,1029га.	
2	Площа забудови	292 м²	
3	Площа мощення	252 м²	
4	Площа озеленення	485 м²	
5	Відсоток забудови	28.4 %	
6	Відсоток озеленення	47.1 %	

					Замовник : Жовківська міська рада				2021
					Детальний план території земельної ділянки для обслуговування багатоквартирного будинку по вул.Львівській,74 в м.Жовкві, Львівської обл.				
					Детальний план території				
					Проектний план ; Схема проектних планувальних обмежень; Схема напрямку руху транспорту та пішоходів.				
					Стадія	Аркуш	Аркушів		
					ДПТ	3	4		
					ФОП Півторацький Тарас Михайлович				