


ВИКОПІЮВАННЯ З ГЕНПЛАНУ м.ЖОВКВА
М 1:5000

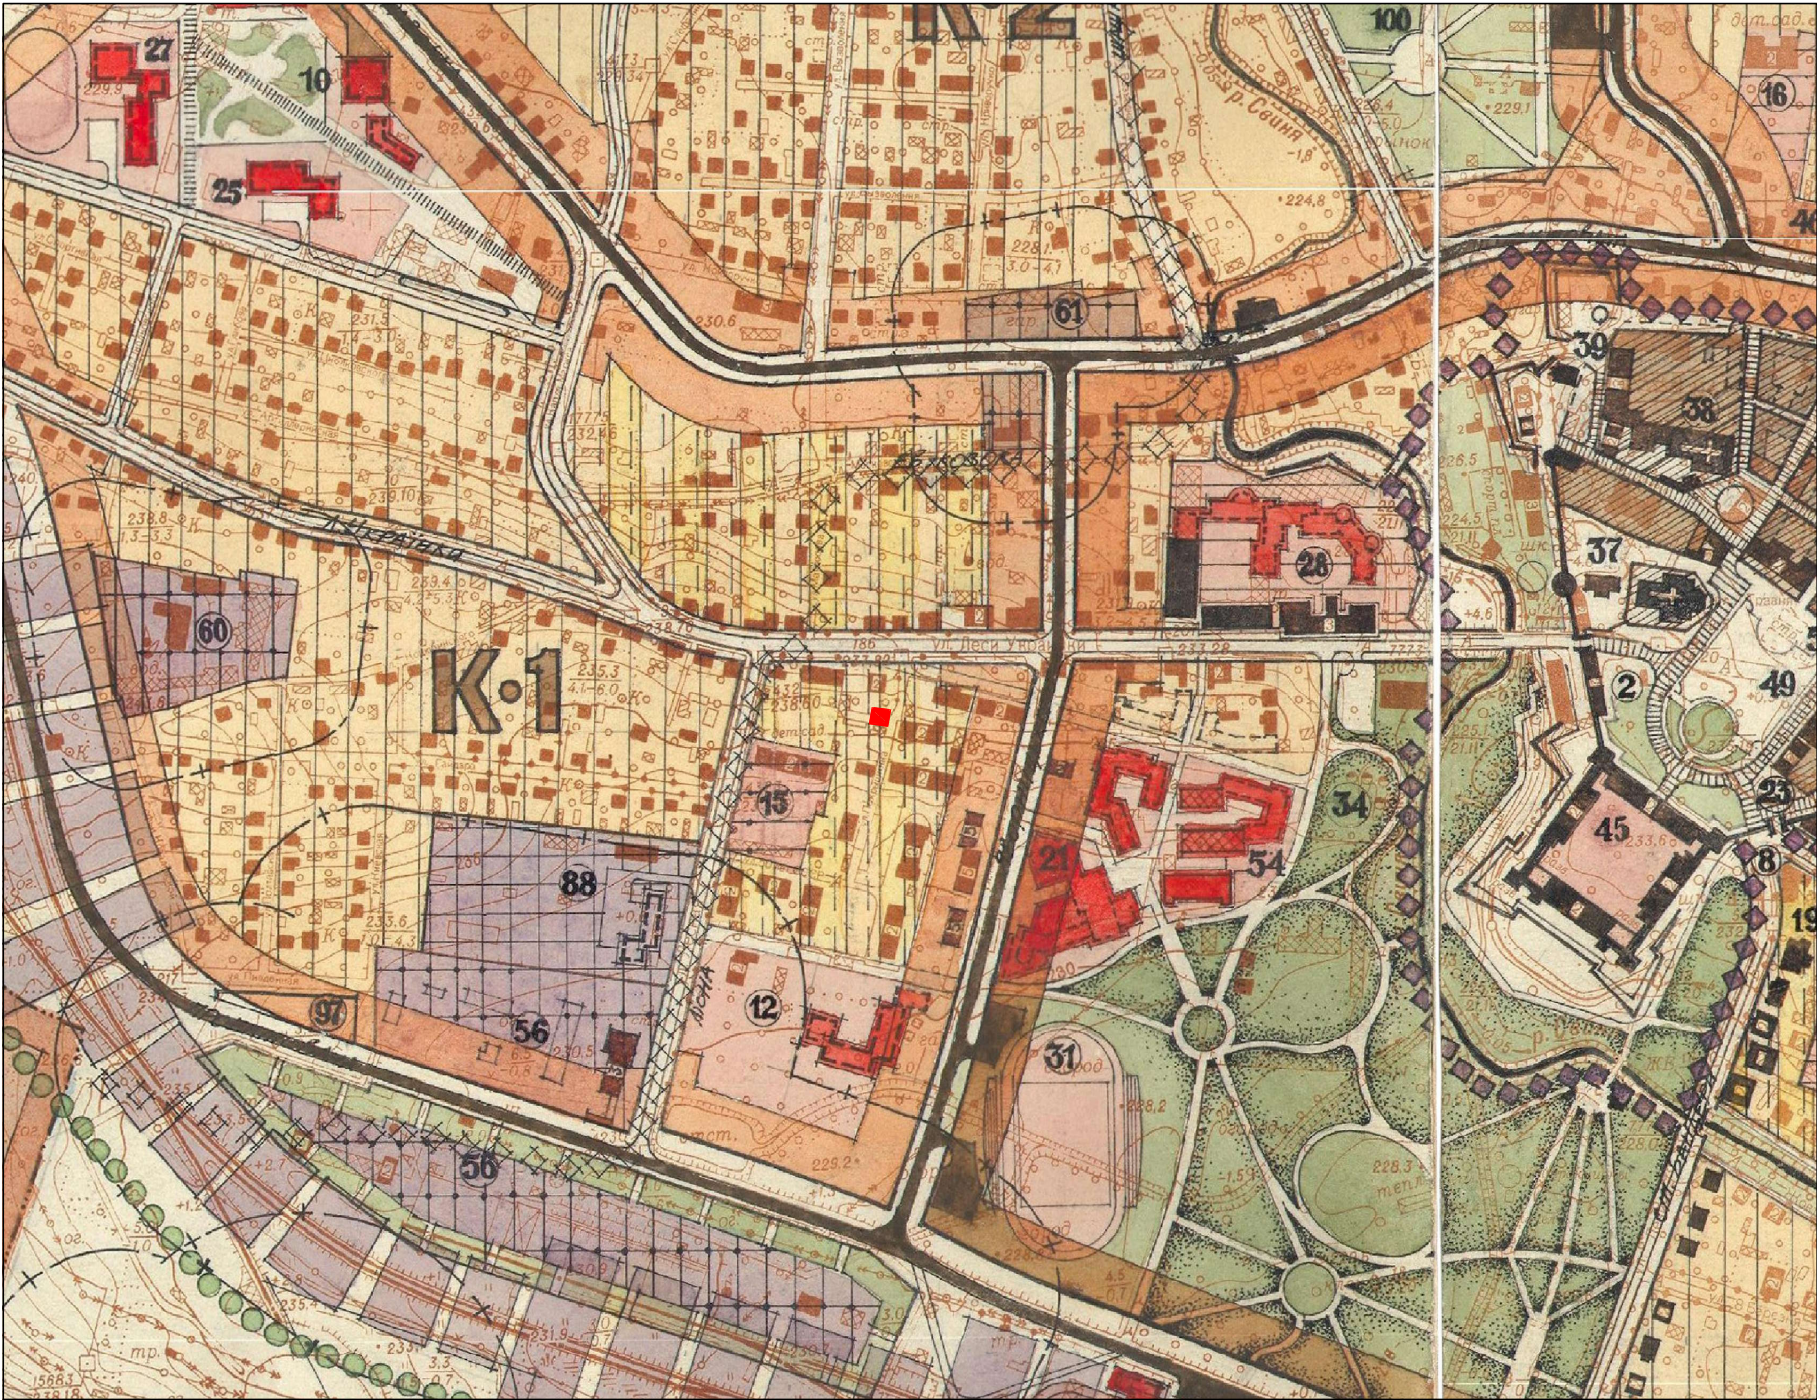

ВИКОПІЮВАННЯ З ПУБЛІЧНОЇ КАДАСТРОВОЇ КАРТИ



СХЕМА РОЗТАШУВАННЯ ТЕРИТОРІЇ У ПЛАНУВАЛЬНІЙ
СТРУКТУРІ НАСЕЛЕНОГО ПУНКТУ




УМОВНІ ПОЗНАЧЕННЯ:




територія Детального Плану

						Замовник : Жовківська міська рада			
						Детальний план території земельної ділянки з метою зміни цільового призначення із земель для будівництва і обслуговування гаражу по вул.Тарнавського,25 в м.Жовкві для будівництва та обслуговування нежитлової будівлі (дім ветерана "Пам'ять")			
Зм.	К-ть.	Арк.	№Док.	Підпис	Дата	Детальний план території	Стадія	Аркуш	Аркушів
					2021		ДПТ	1	4
ГАП	Жура С.					Викопіювання з генплану м.Жовква; Схема розміщення проектованої ділянки; Викопіювання з публічної кадастрової карти.		ФОП Півторацький Тарас Михайлович	
Виконав	Піковський Р.								

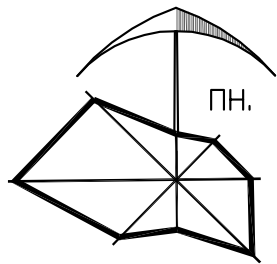


Існуючий стан, СХЕМА ІСНУЮЧИХ ПЛАНУВАЛЬНИХ ОБМЕЖЕНЬ

М 1:500

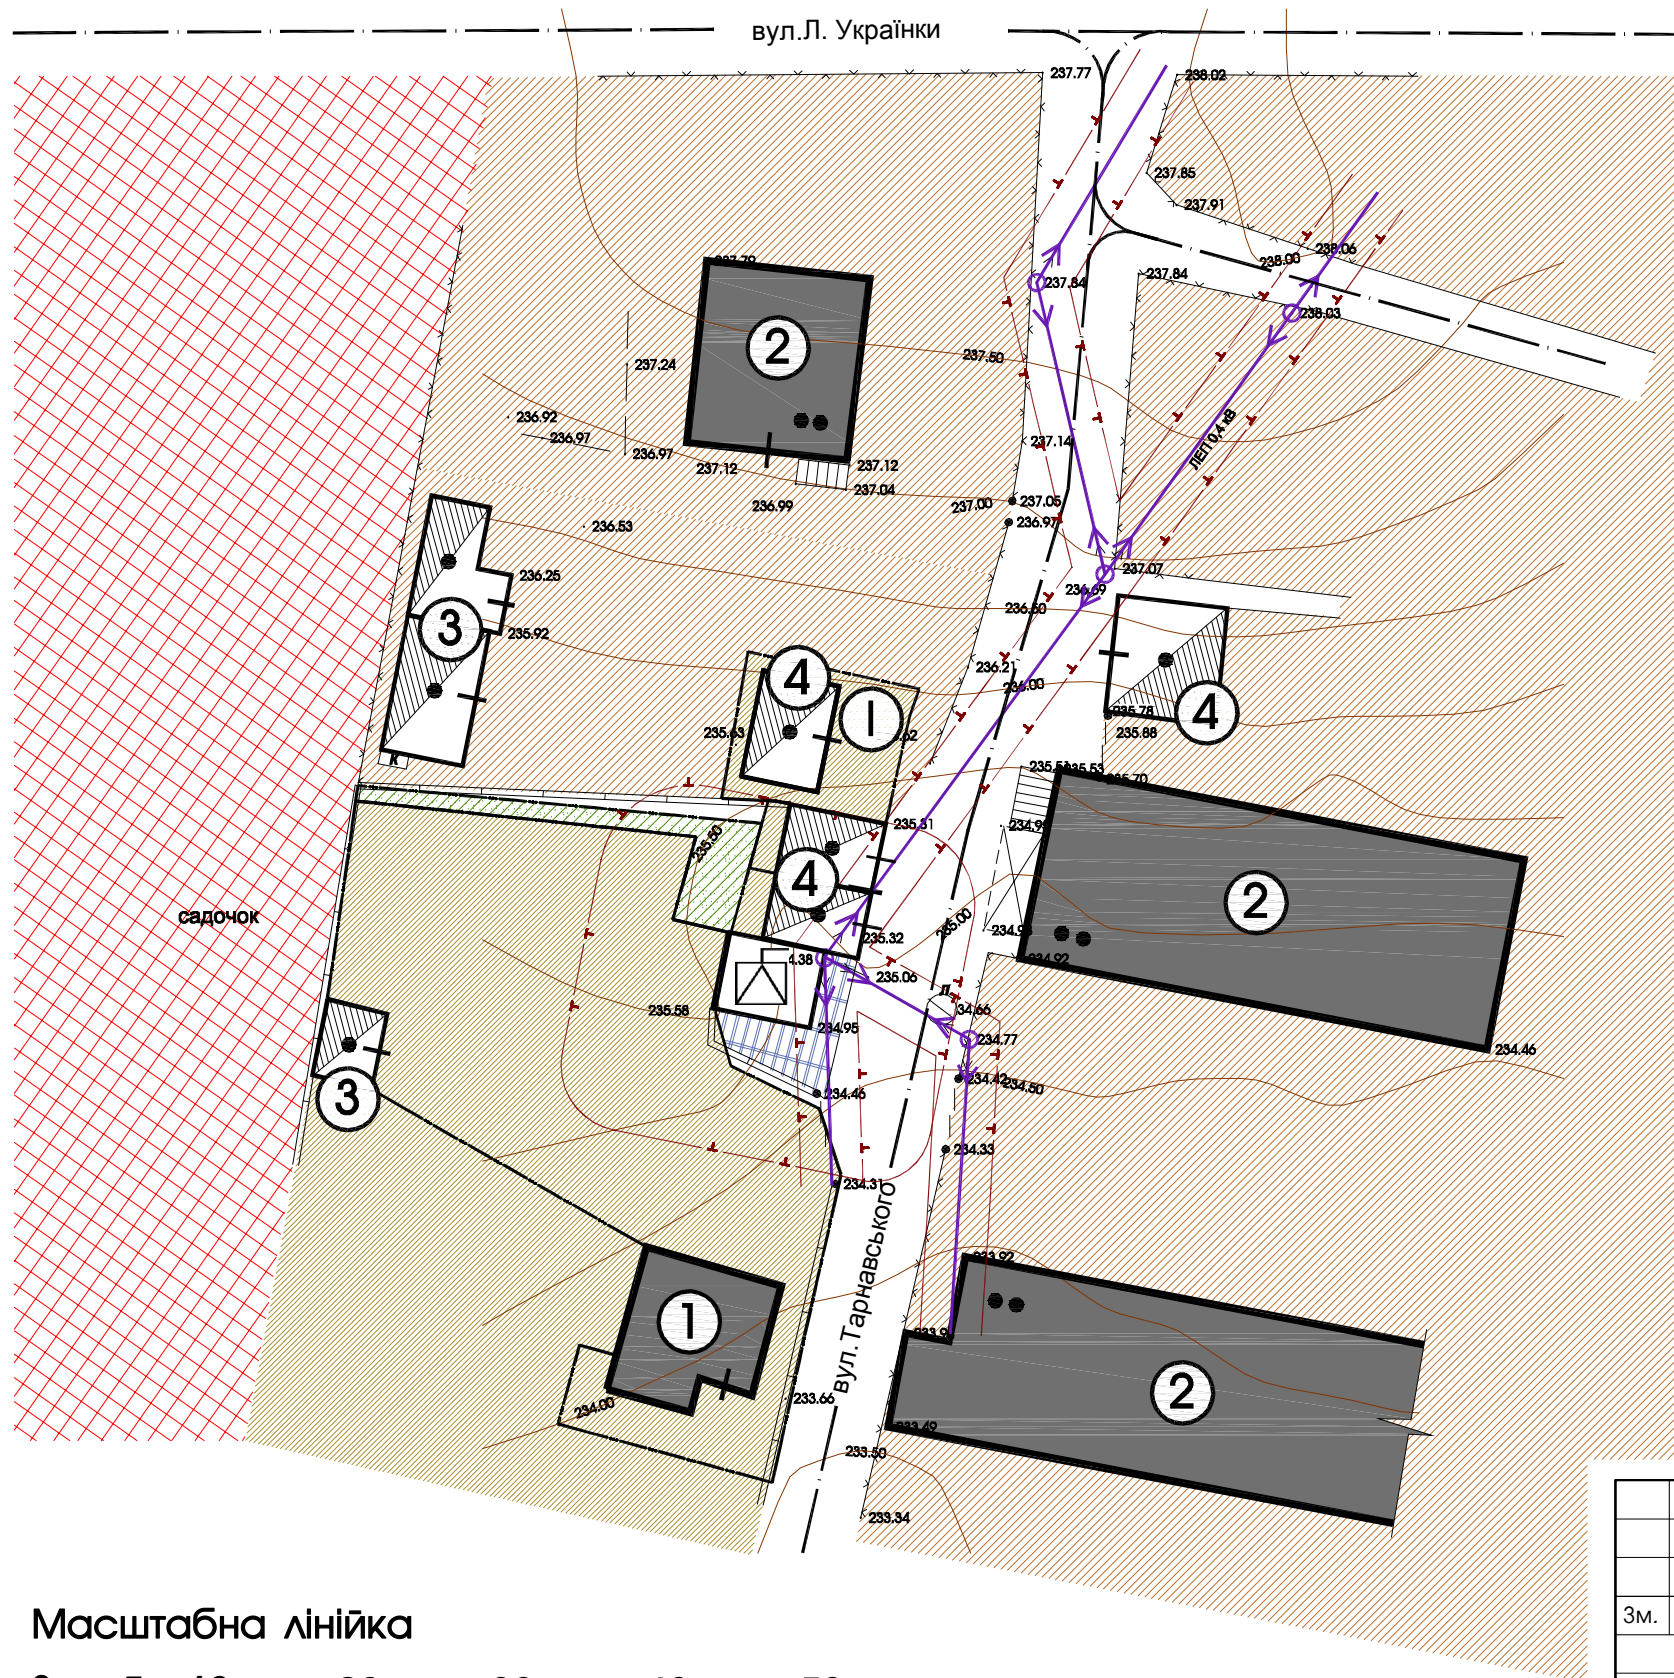

Масштабна лінійка

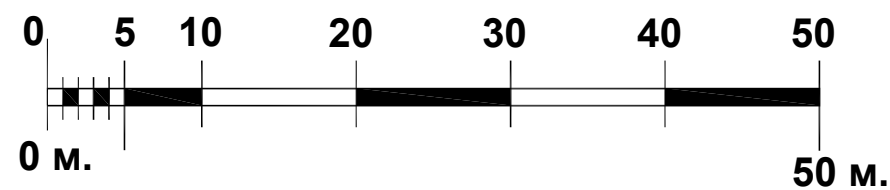


ЕКСПЛІКАЦІЯ ЗЕЛЬНИХ ДІЛЯНОК		
№ п/п	Назва	Примітки
①	Земельна ділянка Цільове призначення: 02.05 Для будівництва індивідуальних гаражів площею 0.01 Га Кадастровий номер: 4622710100:01:014:0056	Існуюче

ЕКСПЛІКАЦІЯ БУДІВЕЛЬ І СПОРУД		
№ п/п	Назва	Примітки
①	Індивідуальний житловий будинок	Існуюче
②	Багатоквартирний житловий будинок	Існуюче
③	Нежитлова будівля	Існуюче
④	Гараж	Існуюче

УМОВНІ ПОЗНАЧЕННЯ		Примітки
	земельні ділянки що у власності	існуюче
	територія житлової забудови	існуюче
	територія багатоквартирної житлової забудови	існуюче
	територія громадської забудови	існуюче
	територія для індивідуального садівництва	існуюче
	територія для обслуговування трансформаторної підстанції	існуюче
	житлова будівля	існуюче
	нежитлова будівля	існуюче

ІНЖЕНЕРНІ МЕРЕЖІ І СПОРУДИ		Примітки
	0.4 кВ повітряні лінії електропередач	існуюче
	трансформаторна підстанція	існуюче

						Замовник : Жовківська міська рада			
						Детальний план території земельної ділянки з метою зміни цільового призначення із земель для будівництва і обслуговування гаражу по вул.Тарнавського,2Б в м.Жовкві для будівництва та обслуговування нежитлової будівлі (дім ветерана "Пам'ять")			
Зм.	К-ть	Арк.	№Док.	Підпис	Дата			2021	
ГАП		Жура С.				Детальний план території		Стадія	Аркуш
Виконав		Піковський Р.						ДПТ	2
						План існуючого використання території; Схема Існуючих планувальних обмежень.			
								ФОП Півторацький Тарас Михайлович	

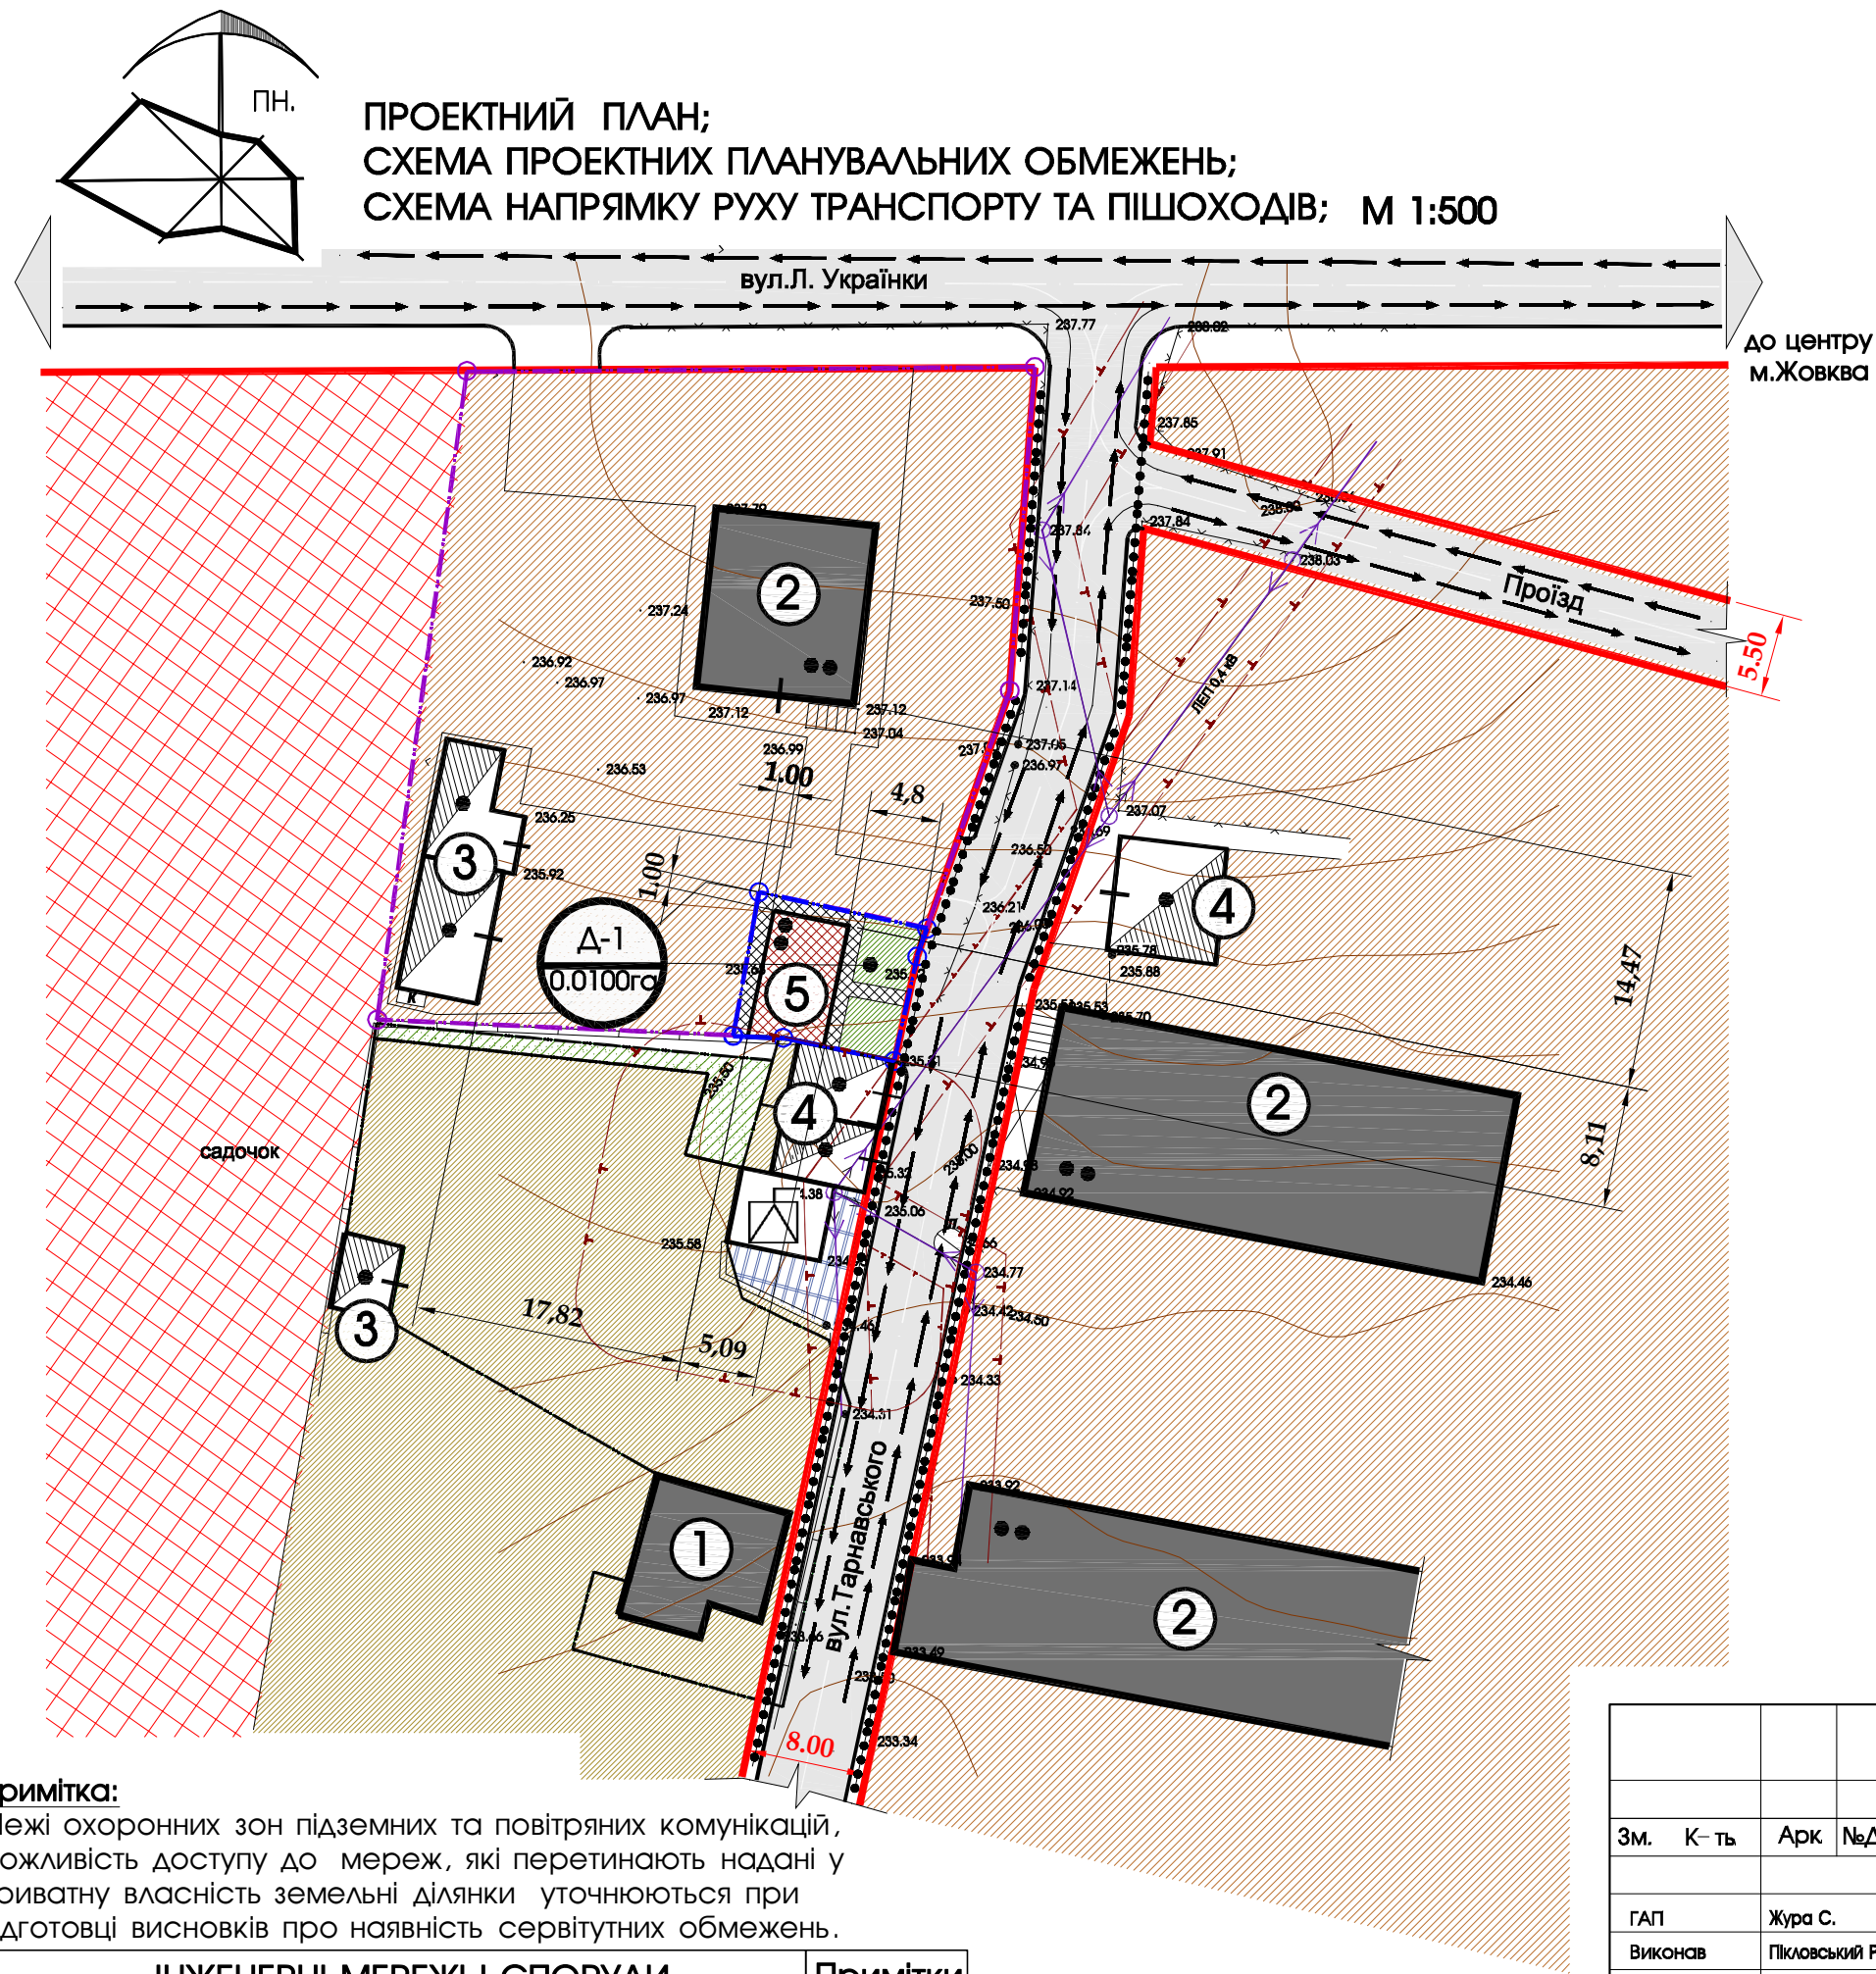

Примітка:
Межі охоронних зон підземних та повітряних комунікацій, можливість доступу до мереж, які перетинають надані у приватну власність земельні ділянки уточнюються при підготовці висновків про наявність сервітутних обмежень.

ІНЖЕНЕРНІ МЕРЕЖІ І СПОРУДИ		Примітки
0.4 кВ	повітряні лінії електропередач	існуюче
	трансформаторна підстанція	існуюче

ЕКСПЛІКАЦІЯ БУДІВЕЛЬ І СПОРУД		
№ п/п	Назва	Примітки
①	Індивідуальний житловий будинок	існуюче
②	Багатоквартирний житловий будинок	існуюче
③	Нежитлова будівля	існуюче
④	Гараж	існуюче
⑤	Будівля громадського призначення (дім ветерана "Пам'ять")	Проект

ТЕХНІКО-ЕКОНОМІЧНІ ПОКАЗНИКИ			
№ п/п	Назва	Кількість	Примітки
1	Ділянка №1(громадської забудови)	0,0100га.	проект
2	Площа забудови	41.0 м²	
3	Коефіцієнт щільності забудови	41%	
4	Площа мощення	28.0 м²	
5	Площа озеленення	31.0 м²	

УМОВНІ ПОЗНАЧЕННЯ		Примітки
	межа проекрованої ділянки	проект
	межа земельної ділянки проекрованої раніше	проект
	земельні ділянки що у власності	існуюче
	територія житлової забудови	існуюче
	територія багатоквартирної житлової забудови	існуюче
	територія громадської забудови	існуюче
	територія для індивідуального садівництва	існуюче
	територія для обслуговування трансформаторної підстанції	існуюче
	зелена зона	проект
	мощення бруківкою	проект
	житлова будівля	існуюче
	нежитлова будівля	існуюче
	громадська будівля	проект
	житлова вулиця в червоних лініях з асфальтним покриттям	проект
	напрямок руху пішоходів	проект
	напрямок руху транспорту	проект

						Замовник : Жовківська міська рада				
						Детальний план території земельної ділянки з метою зміни цільового призначення із земель для будівництва і обслуговування гаражу по вул.Тарнавського,25 в м.Жовкві для будівництва та обслуговування нежитлової будівлі (дім ветерана "Пам'ять")				
Зм.	К-ть	Арк	№Док	Підпис	Дата					
					2021					
ГАП		Жура С.				Детальний план території		Стадія	Аркуш	Аркушів
Виконав		Піковський Р.						ДПТ	3	4
						Проектний план ; Схема проектних планувальних обмежень; Схема напрямку руху транспорту та пішоходів.			ФОП Півторацький Тарас Михайлович	