

ВИКОПІЮВАННЯ З ГЕНПЛАНУ м.ЖОВКВА
М 1:5000


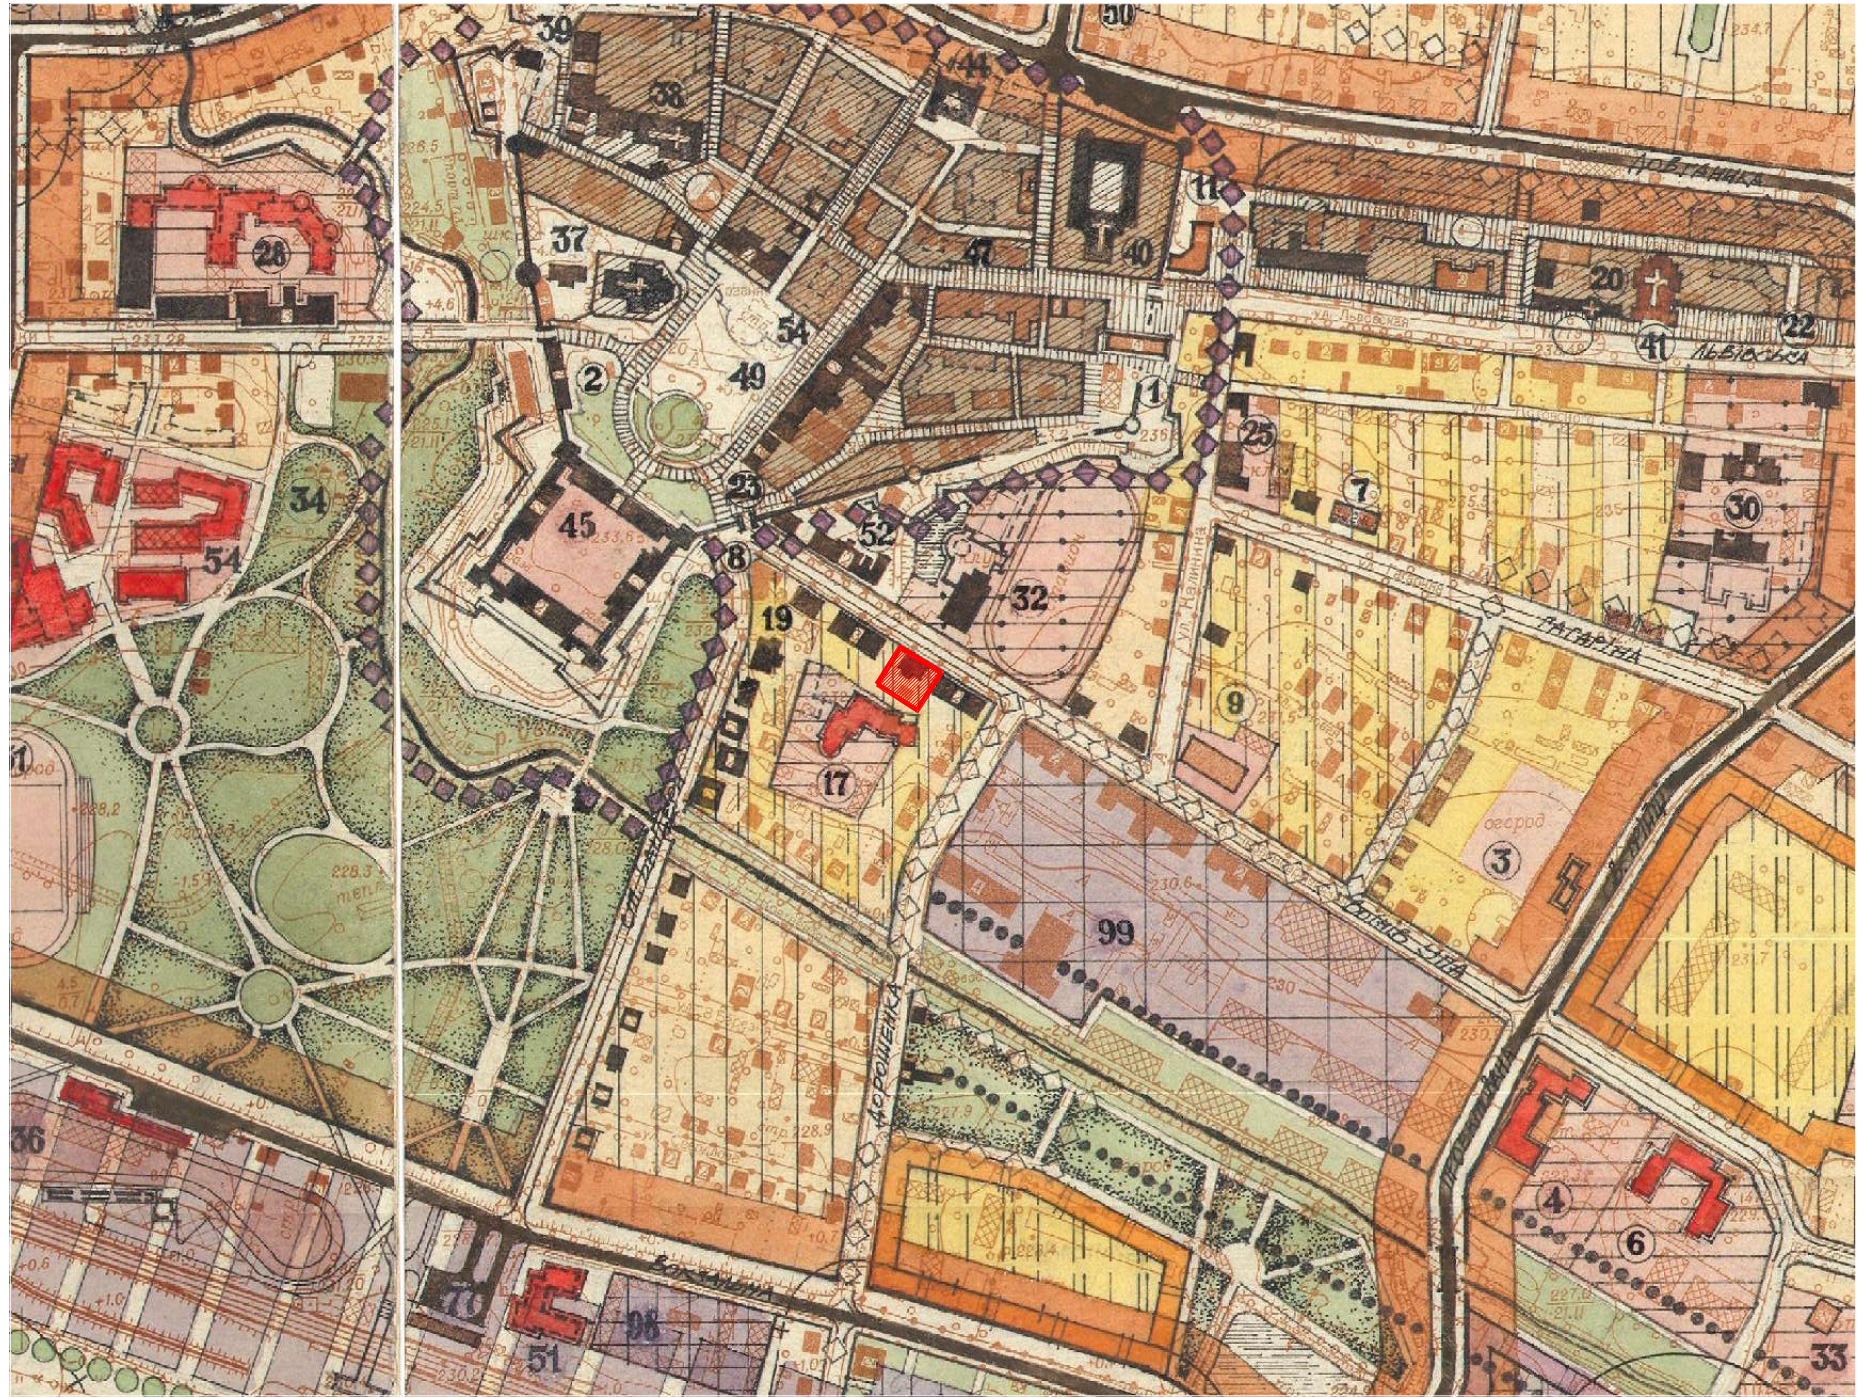


СХЕМА РОЗТАШУВАННЯ ТЕРИТОРІЇ У ПЛАНУВАЛЬНІЙ
СТРУКТУРІ НАСЕЛЕНОГО ПУНКТУ



ВИКОПІЮВАННЯ З ПУБЛІЧНОЇ КАДАСТРОВОЇ КАРТИ

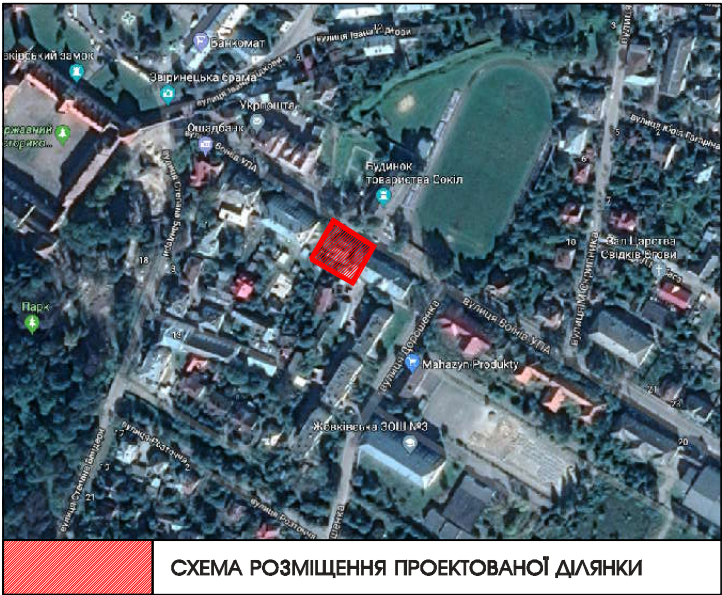


УМОВНІ ПОЗНАЧЕННЯ:



територія детального плану громадської забудови

						Замовник : Жовківська міська рада	2021
Зм.	К-ть.	Арк.	№Док.	Підпис	Дата	Внесення змін до детального плану території земельної ділянки по вул.Воїнів УПА,8а в міста Жовква у зв'язку із зміною цільового призначення земельної ділянки	
ГАП		Жура С.				Детальний план території	Стадія
Виконав		Рапко Р.					Аркуш
						Викопіювання з генплану м.Жовква; Схема розміщення проекрованої ділянки; Викопіювання з публічної кадастрової карти.	Аркушів
							ДПТ
							1
							4
							ФОП Півторацький Тарас Михайлович

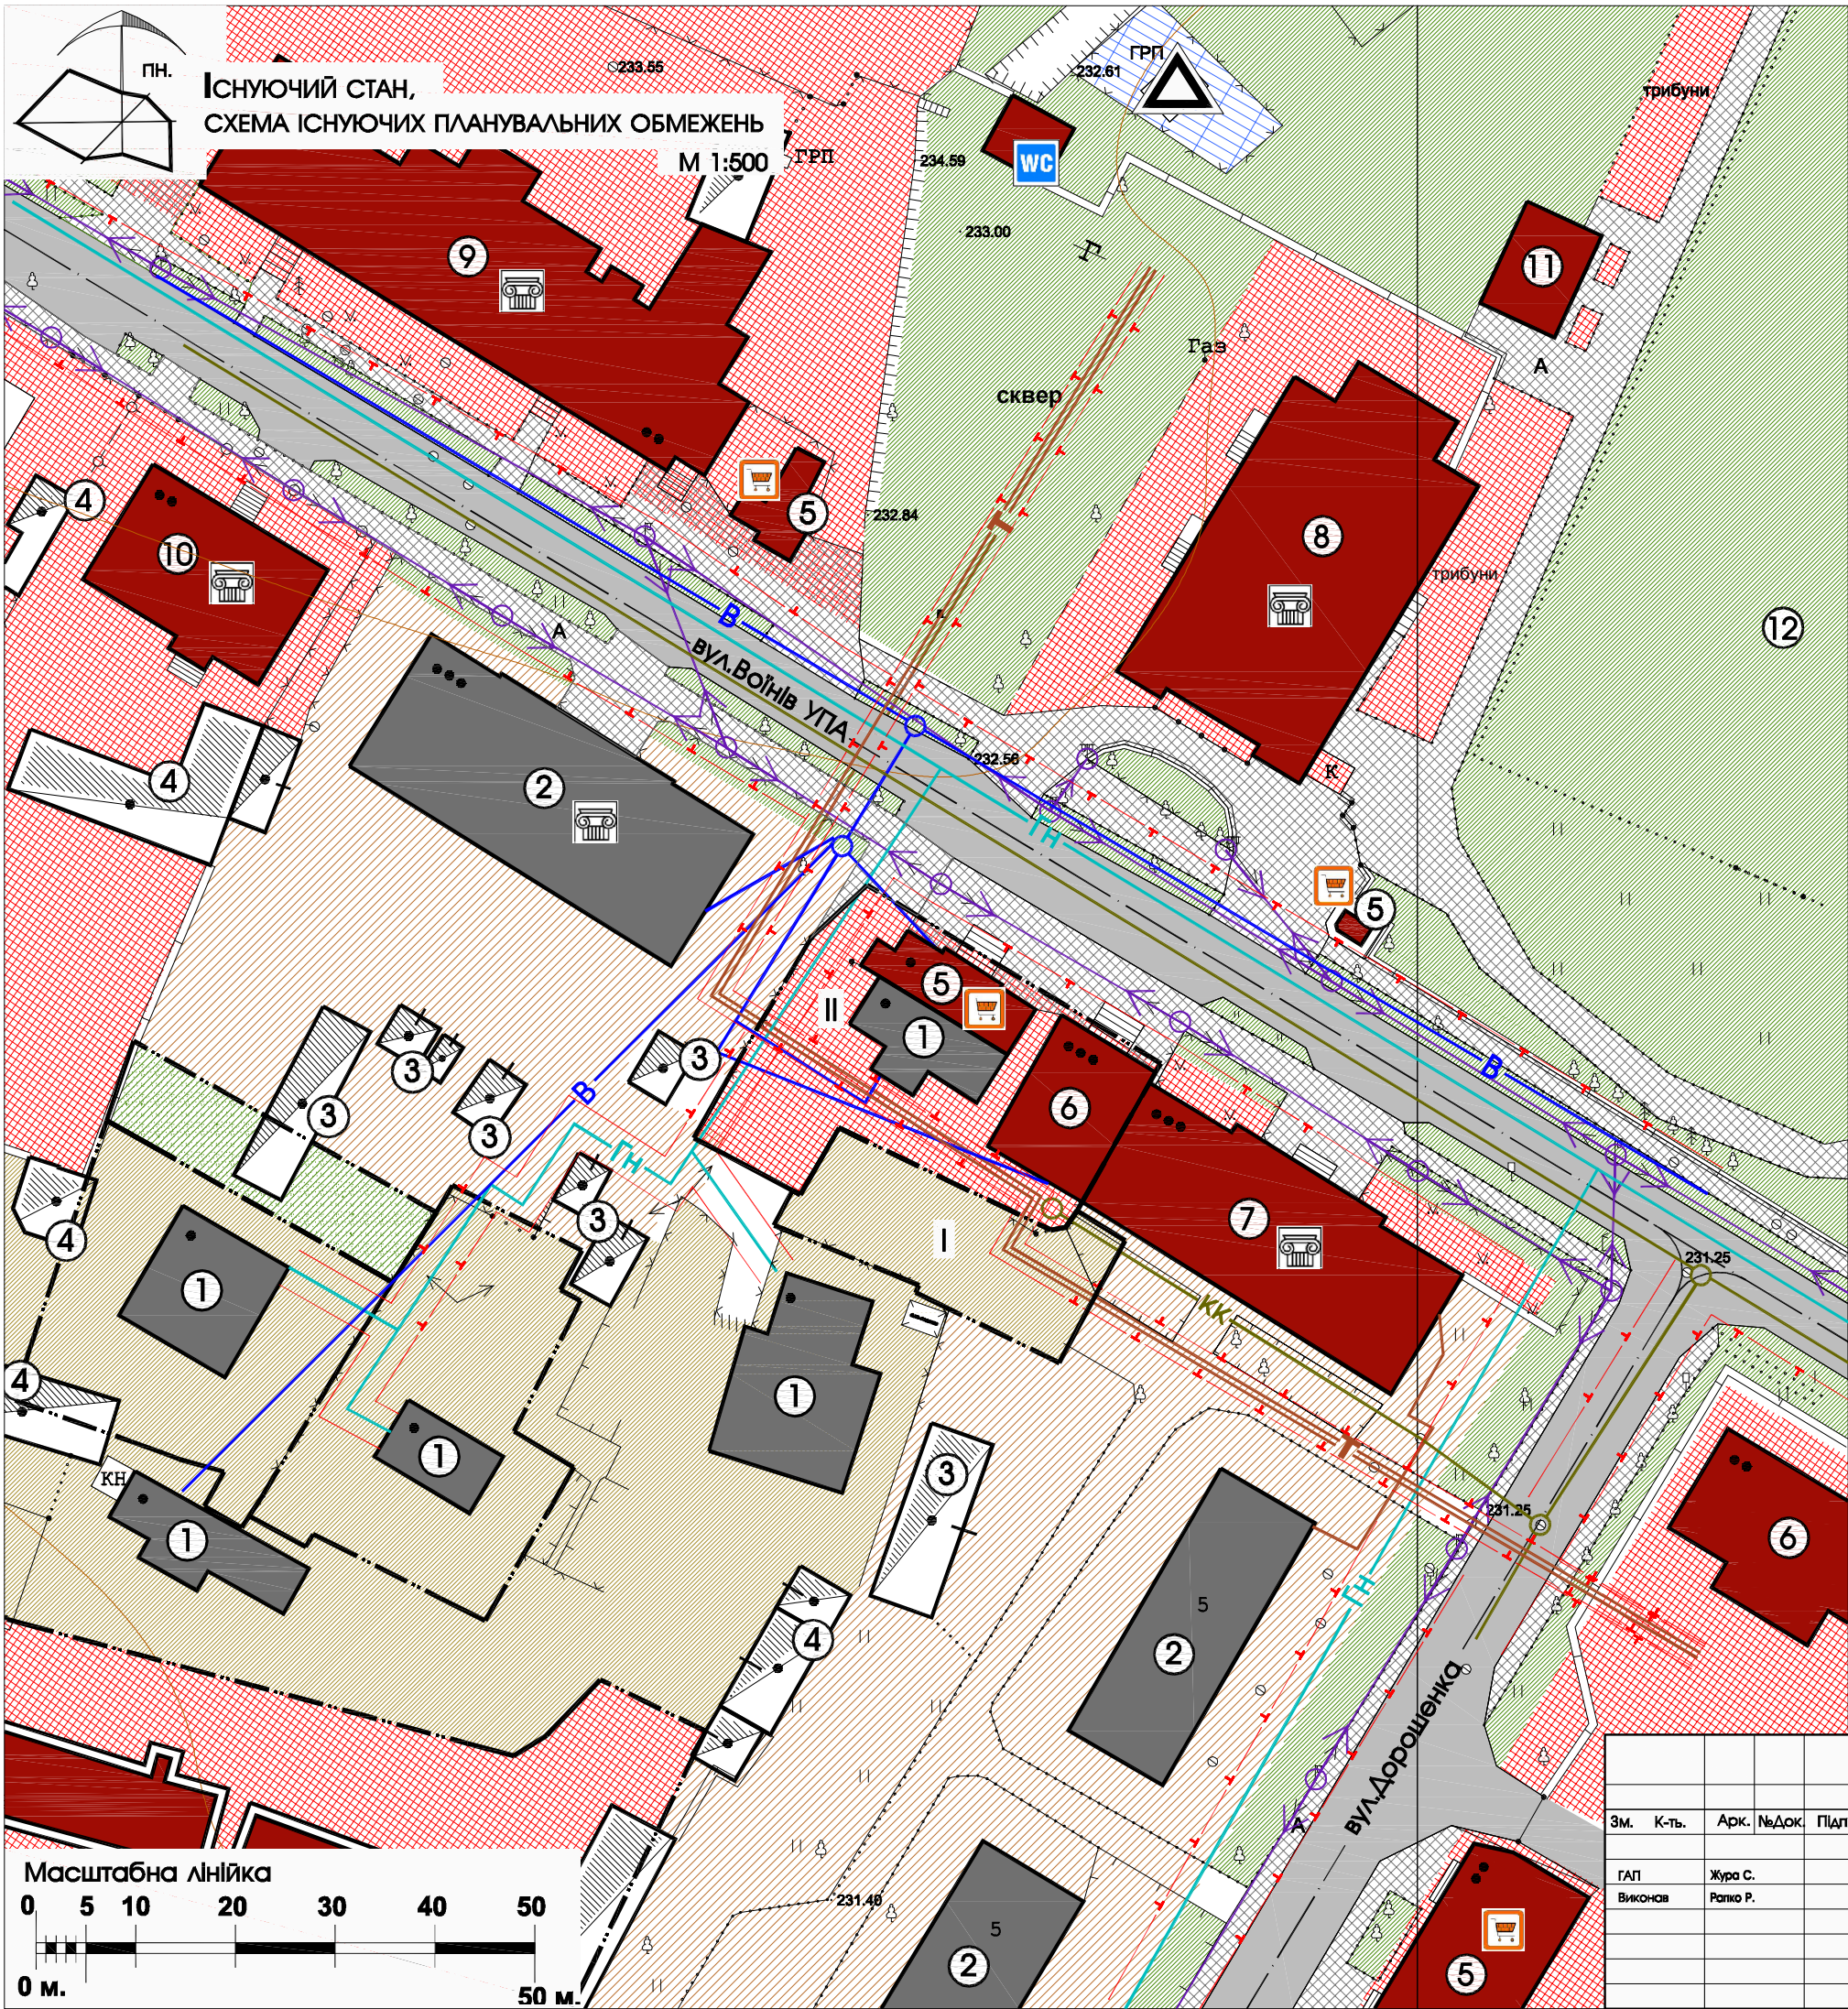

ЕКСПЛІКАЦІЯ БУДІВЕЛЬ І СПОРУД		
№ п/п	Назва	Примітки
①	Індивідуальний житловий будинок	Існуюче
②	Багатоквартирний житловий будинок	Існуюче
③	Гараж	Існуюче
④	Нежитлова будівля	Існуюче
⑤	Магазин	Існуюче
⑥	Будівля комерційного призначення	Існуюче
⑦	Пенсійний фонд - багатоквартирний житл.будинок	Існуюче
⑧	Дім спортивного товариства "Сокіл"	Існуюче
⑨	Відділення Укртелеком та пошти	Існуюче
⑩	Відділення терапії	Існуюче
⑪	Роздягальні	Існуюче
⑫	Стадіон	Існуюче


ЕКСПЛІКАЦІЯ ЗЕМЕЛЬНИХ ДІЛЯНОК		
№ п/п	Назва	Примітки
①	Земельна ділянка-цільове призначення: 02.01 Для будівництва і обслуговування житлового будинку, господарських будівель і споруд (присадибна ділянка) Площа: 0.0369 га Кадастровий номер: 4622710100:01:019:0012	Існуюче
②	Земельна ділянка-цільове призначення: 03.07 03.07 Для будівництва та обслуговування будівель торгівлі Площа: 0.0879 га. Кадастровий номер: 4622710100:01:019:0014	Існуюче

УМОВНІ ПОЗНАЧЕННЯ		Примітки
---	земельні ділянки що у власності	Існуюче
■	територія житлової забудови	Існуюче
■	територія багатоквартирної житлової забудови	проект
■	територія громадської, комерційної забудови	Існуюче
■	територія індивідуального садівництва	Існуюче
■	територія для обслуговування ГРП	Існуюче
■	зелена зона	Існуюче
■	житлова будівля	Існуюче
■	громадська будівля	Існуюче
■	нежитлова будівля	Існуюче
■	вулиця в з асфальтним покриттям	Існуюче
■	тротуар та пішохідні доріжки	Існуюче
■	пам'ятка архітектури місцевого значення	Існуюче
■	ГРП	Існуюче

ІНЖЕНЕРНІ МЕРЕЖІ І СПОРУДИ		Примітки
ЛЕП 0.4 кВ	повітряні лінії електропередач	Існуюче
Гн	газ низького тиску	Існуюче
КК	самопливна каналізаційна мережа	Існуюче
В	водопровід	Існуюче
Т	магістральна тепла мережа	Існуюче
---	охоронна зона ЛЕП-0.4кВ-2м., газ низького тиску-2м, самопливна каналізаційна мережа -3м., водопровід-3м., тепла мережа-5м.	Існуюче

Примітка:
-Перед початком виконання земляних робіт перевірити наявність комунікацій і викликати представника зацікавлених організацій. Земляні роботи в межах існуючих мереж проводити вручну.

Замовник : Жовківська міська рада					2021
Внесення змін до детального плану території земельної ділянки по вул.Воїнів УПА, 8а в міста Жовква у зв'язку із зміною цільового призначення земельної ділянки					
Зм.	К-ть.	Арк.	№Док.	Підпис	Дата
ГАП	Жура С.				
Виконав	Ратко Р.				
Детальний план території					Стадія
					ДПТ
Існуючий стан ; Схема існуючих планувальних обмежень.					2
					4
					ФОП Півторацький Тарас Михайлович

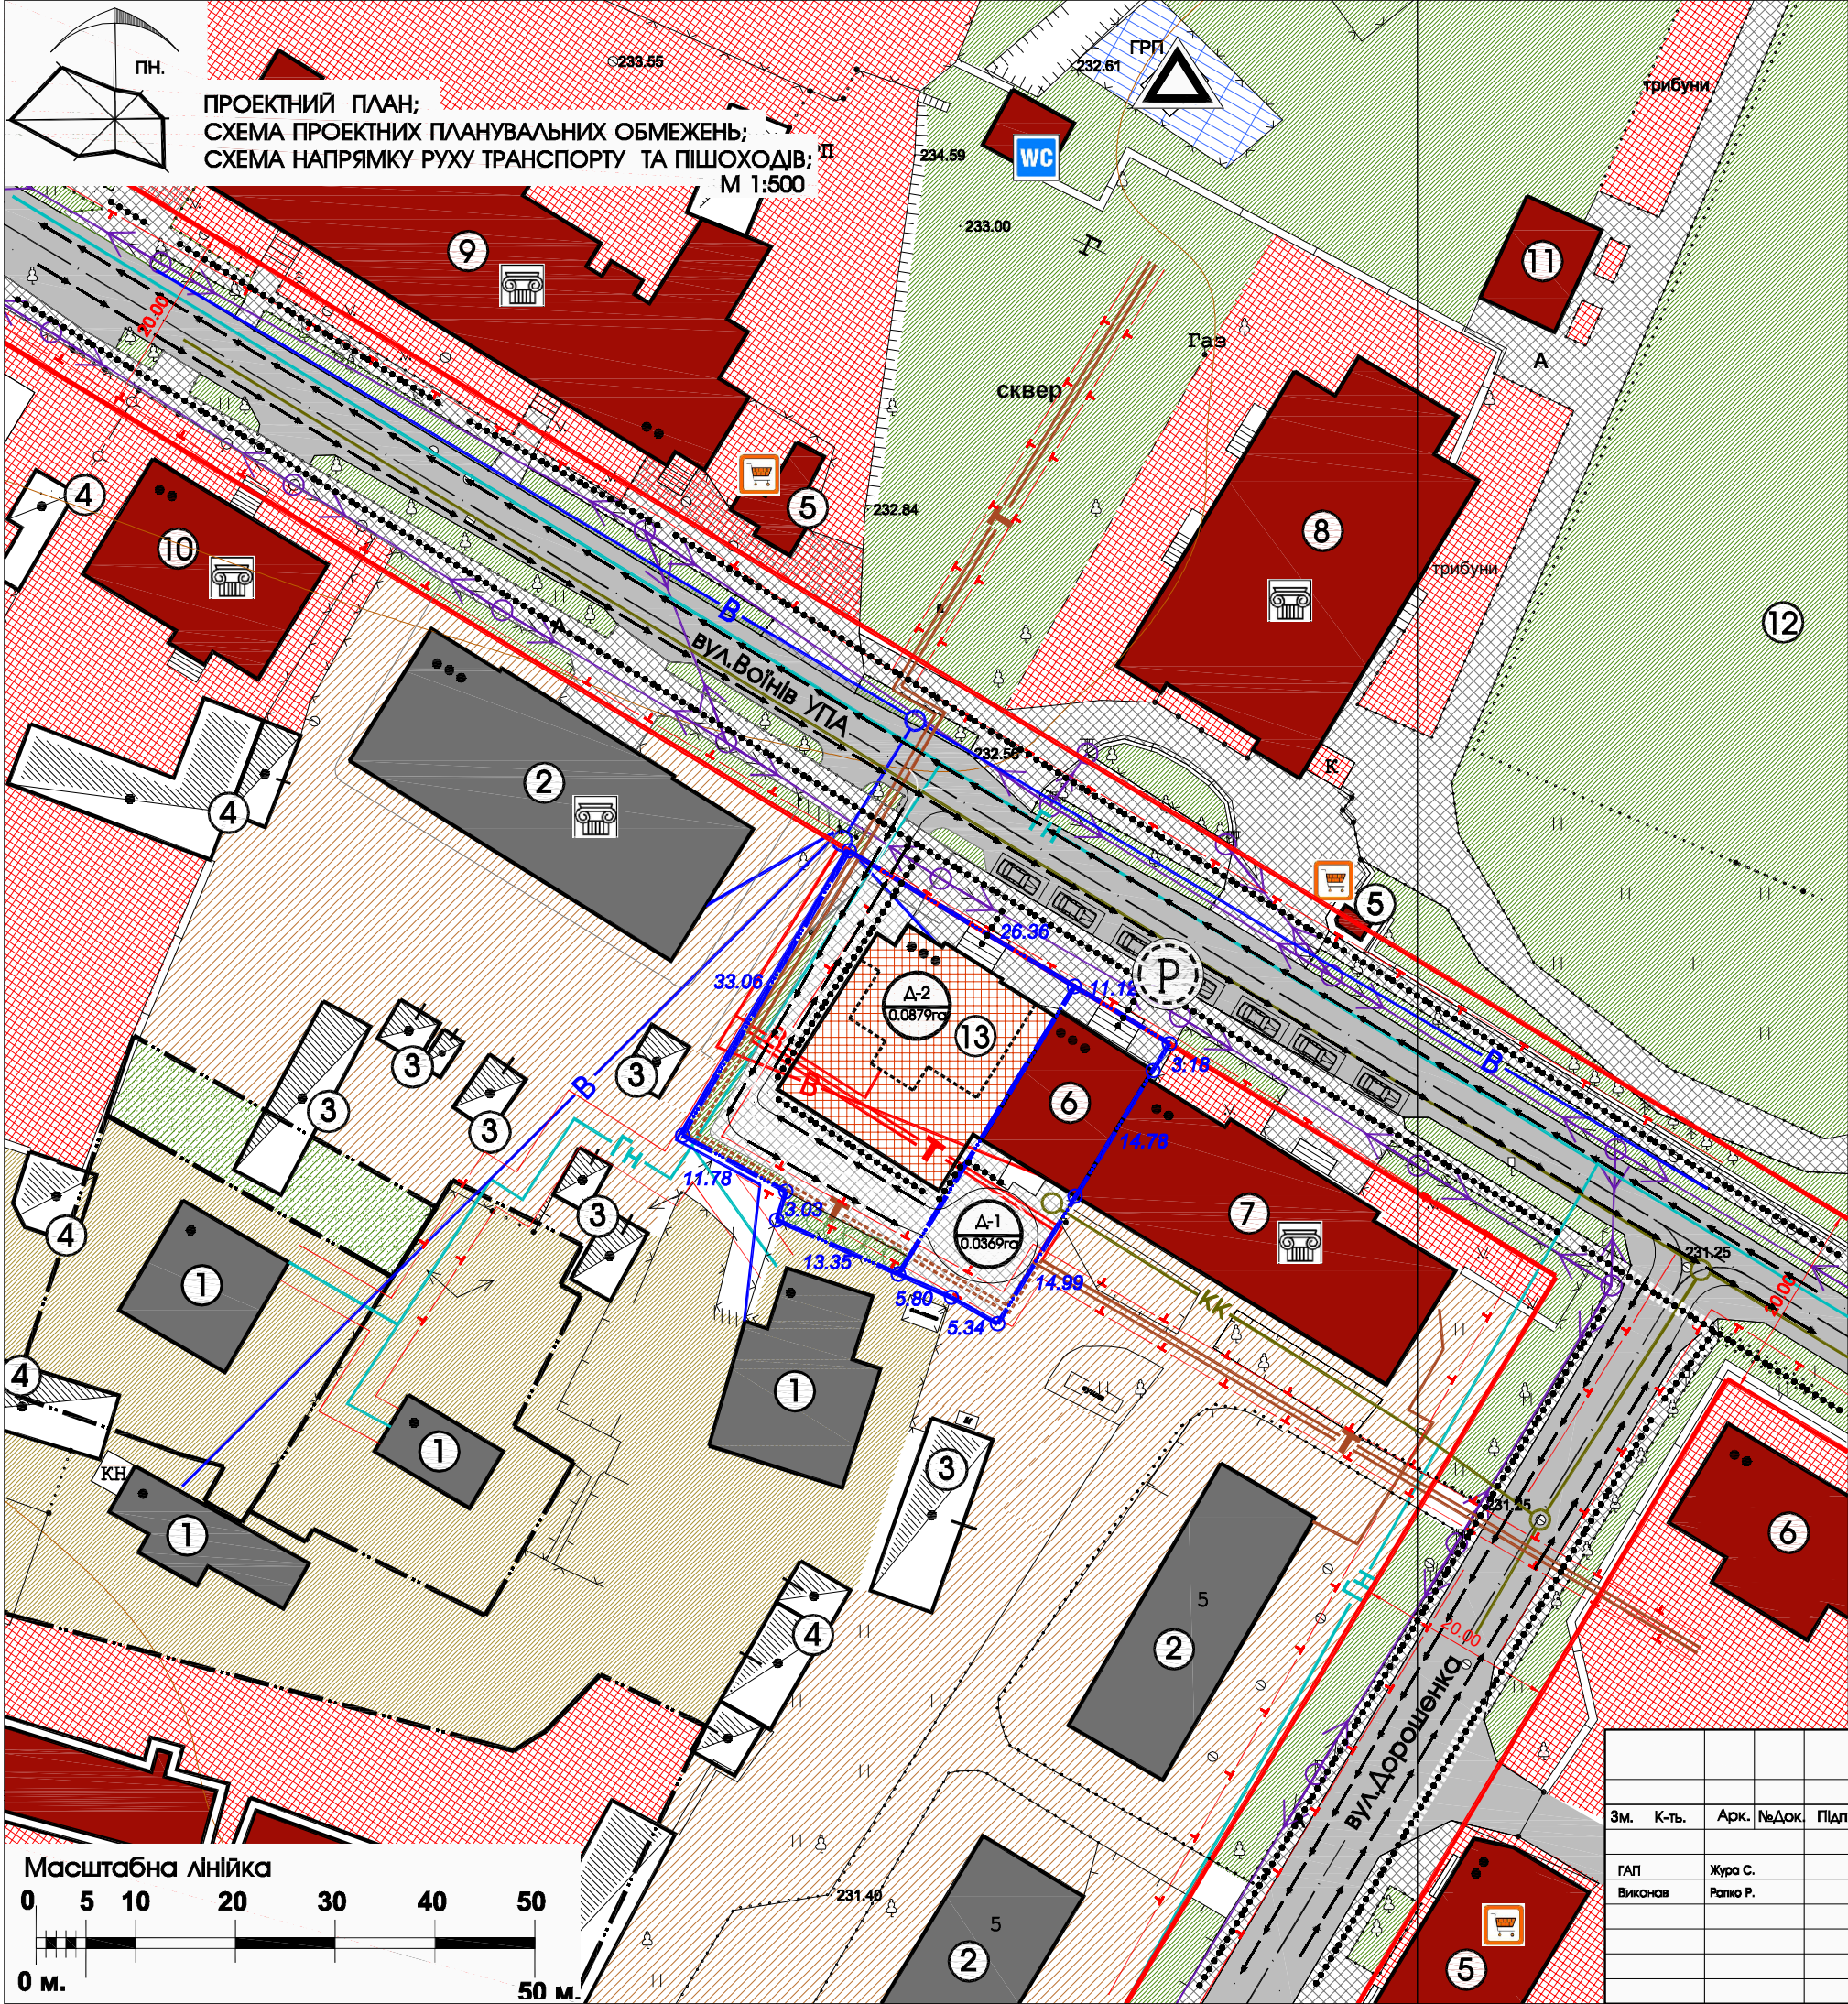

ЕКСПЛІКАЦІЯ БУДІВЕЛЬ І СПОРУД		
№ п/п	Назва	Примітки
①	Індивідуальний житловий будинок	Існуюче
②	Багатоквартирний житловий будинок	Існуюче
③	Гараж	Існуюче
④	Нежитлова будівля	Існуюче
⑤	Магазин	Існуюче
⑥	Будівля комерційного призначення	Існуюче
⑦	Пенсійний фонд - багатоквартирний житл.будинок	Існуюче
⑧	Дім спортивного товариства "Сокіл"	Існуюче
⑨	Відділення Укртелеком та пошти	Існуюче
⑩	Відділення терапії	Існуюче
⑪	Роздягальні	Існуюче
⑫	Стадіон	Існуюче
⑬	Будівля комерційного призначення	Проект

ТЕХНІКО-ЕКОНОМІЧНІ ПОКАЗНИКИ ПО ГРУПІ ЗАБУДОВИ						
Позн. згідно ДП	Площа ділянки (га)	К-сть будівель	Площа забудови (га)	Площа озеленення (га)	Коефіцієнт щільності забудови (%)	Примітки
Д1	0.0388	1	0.0165	0.0204	45.00	Дані для розрахунку показників щільності забудови та озеленення території для будівництва та експлуатації об'єкта
Д2	0.0879	1	0.0408	0.0373	46.00	Дані для розрахунку показників щільності забудови та озеленення території для будівництва та експлуатації об'єкта
Разом по Детальному Плану	0.1248	2	0.0571	0.0577	45.75	територія громадського призначення

УМОВНІ ПОЗНАЧЕННЯ		Примітки
	межа проекрованої ділянки	проект
	земельні ділянки що у власності	Існуюче
	територія житлової забудови	Існуюче
	територія багатоквартирної житлової забудови	Існуюче
	територія громадської, комерційної забудови	Існуюче
	територія індивідуального садівництва	Існуюче
	територія для обслуговування ГРП	Існуюче
	зелена зона та насадження	проект
	мощення бруківкою	проект
	житлова будівля	Існуюче
	громадська будівля	Існуюче
	будівля комерційного призначення	проект
	нежитлова будівля	Існуюче
	житлова вулиця в червоних лініях з асфальтним покриттям	проект
	мощення бруківкою	Існуюче

ІНЖЕНЕРНІ МЕРЕЖІ І СПОРУДИ		Примітки
	повітряні лінії електропередач	Існуюче
	газ низького тиску	Існуюче
	самопливна каналізаційна мережа	Існуюче
	водопровід	Існуюче
	магістральна теплова мережа	проект
	магістральна теплова мережа, яка переноситься	проект
	водопровід який переноситься	проект
	охоронна зона ЛЕП-0.4кВ-2м., газ низького тиску-2м., самопливна каналізаційна мережа -3м., водопровід-3м., теплова мережа-1м.	Існуюче

Замовник : Жовківська міська рада					2021
Внесення змін до детального плану території земельної ділянки по вул.Воїнів УПА, 8а в міста Жовква у зв'язку із зміною цільового призначення земельної ділянки					
Зм.	К-ть.	Арк.	№Док.	Підпис	Дата
ГАП	Жура С.				
Виконав	Ратко Р.				
Детальний план території					Стадія
					ДПТ
					3
					4
Проектний план ; Схема проектних планувальних обмежень; Схема напрямку руху транспорту та пішоходів.					ФОП Півторакський Тарас Михайлович