


ВИКОПІЮВАННЯ З ГЕНПЛАНУ м.ЖОВКВА
М 1:5000

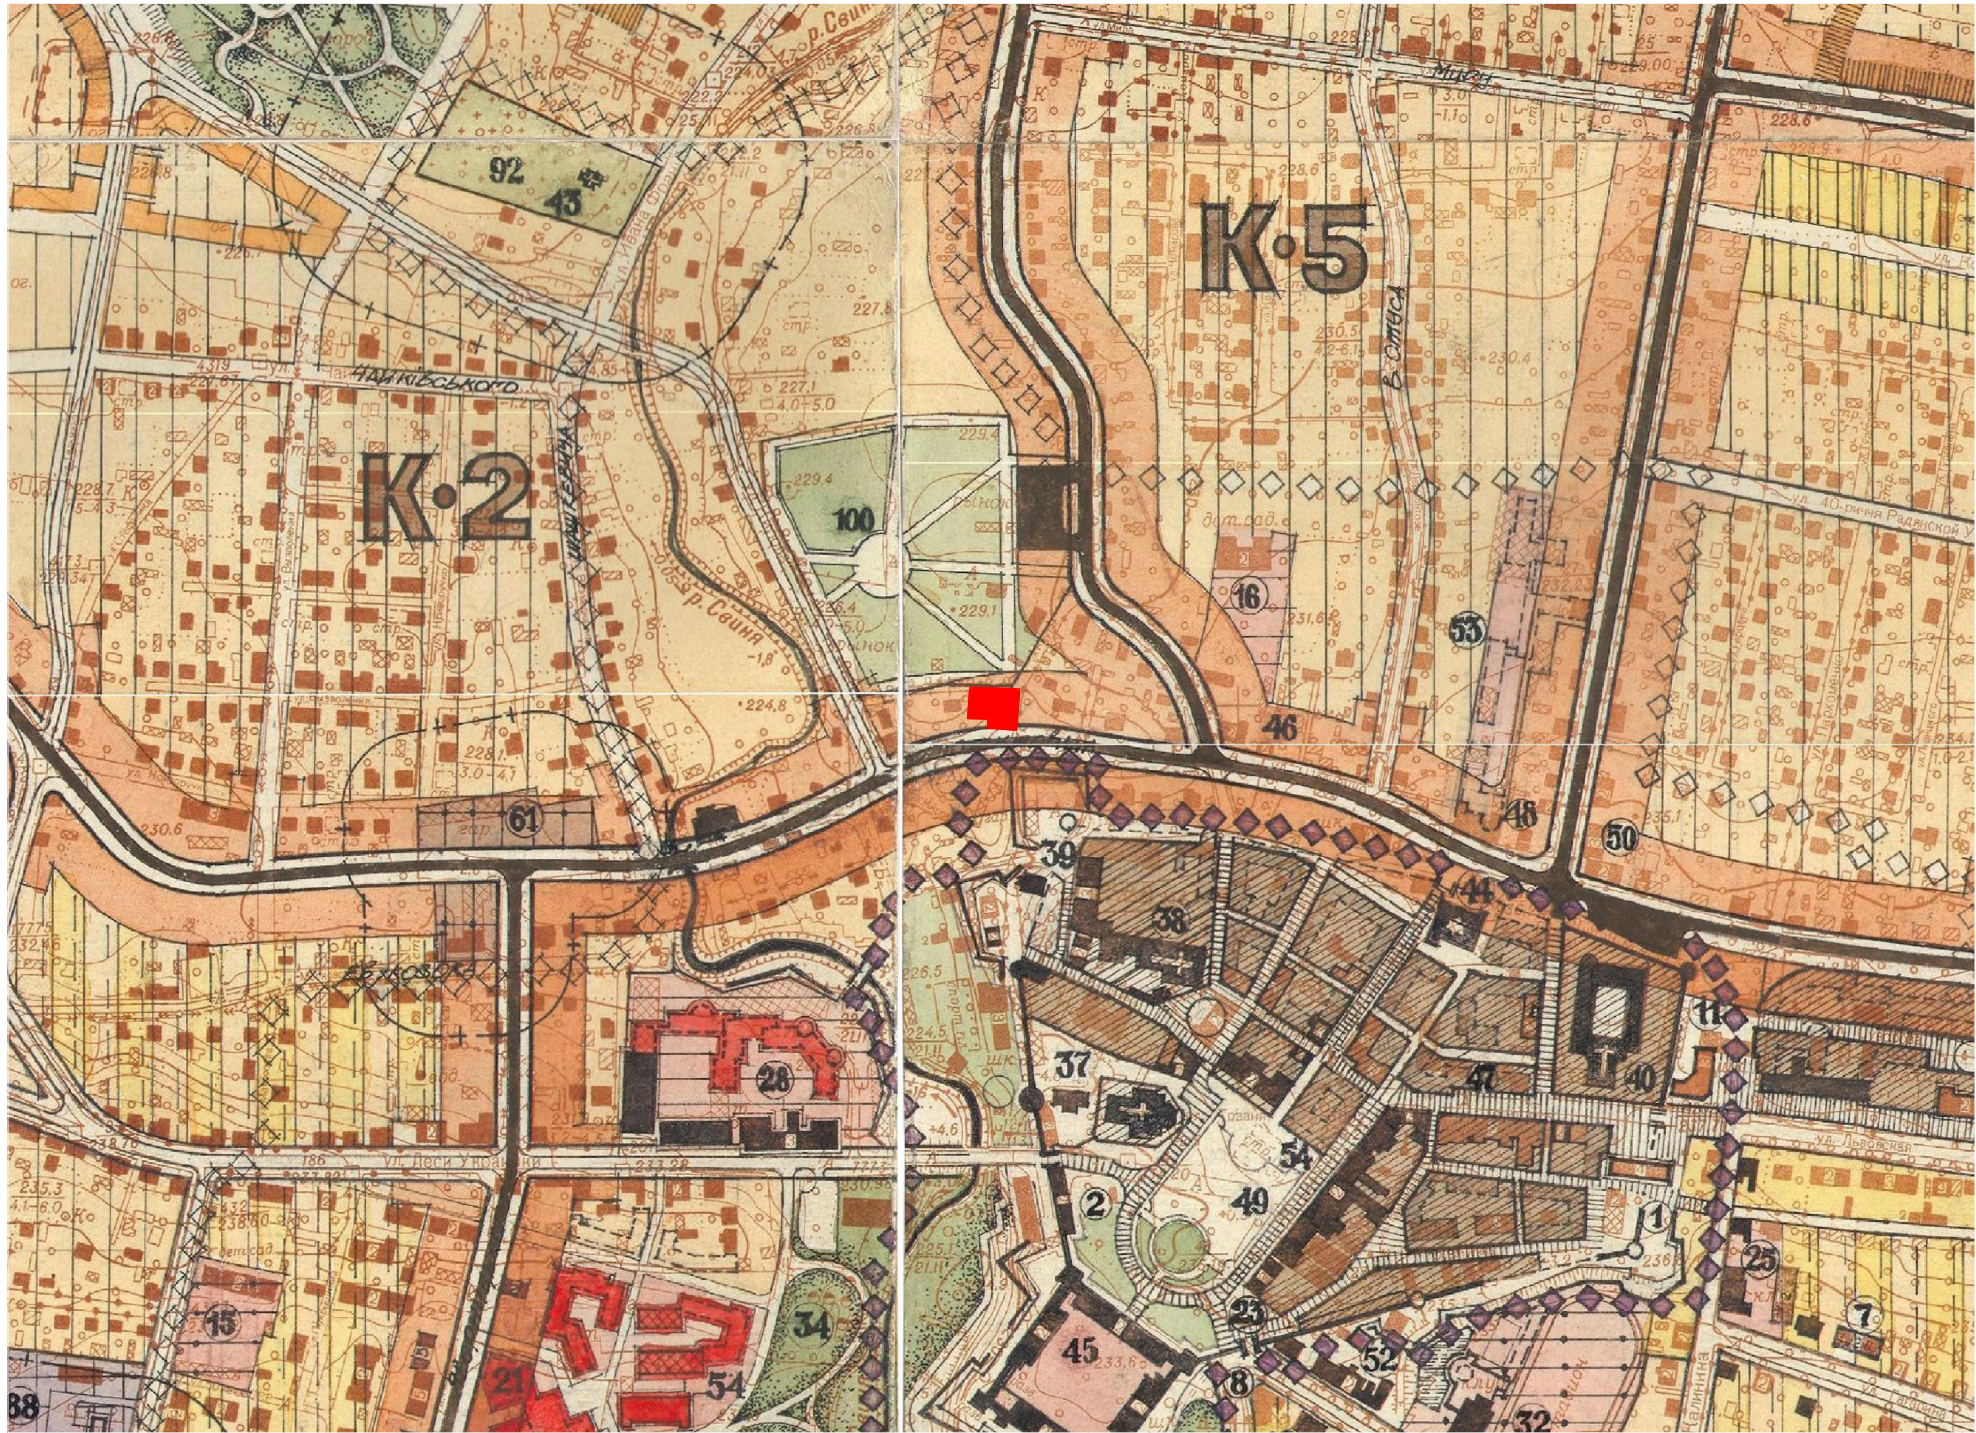

ВИКОПІЮВАННЯ З ПУБЛІЧНОЇ КАДАСТРОВОЇ КАРТИ



СХЕМА РОЗМІЩЕННЯ ТЕРИТОРІЇ ДП

СХЕМА РОЗТАШУВАННЯ ТЕРИТОРІЇ У ПЛАНУВАЛЬНІЙ
СТРУКТУРІ НАСЕЛЕНОГО ПУНКТУ




СХЕМА РОЗМІЩЕННЯ ТЕРИТОРІЇ ДП

УМОВНІ ПОЗНАЧЕННЯ:




територія детального плану

						Замовник : Жовківська міська рада	2021
Зм.	К-ть.	Арк.	№Док.	Підпис	Дата	Детальний план території земельної ділянки по вул.Крута,3 в м.Жовкві	
ГАП	Жура С.					Детальний план території	Стадія
Виконав	Піковський Р.						Аркуш
						Викопіювання з генплану м.Жовква; Схема розміщення проектованої ділянки; Викопіювання з публічної кадастрової карти.	Аркушів
							ДПТ
							1
							4
						ФОП Півторацький Тарас Михайлович	

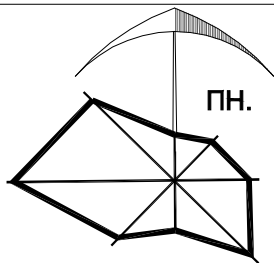

Існуючий стан,
СХЕМА ПЛАНУВАЛЬНИХ ОБМЕЖЕНЬ
М 1:500

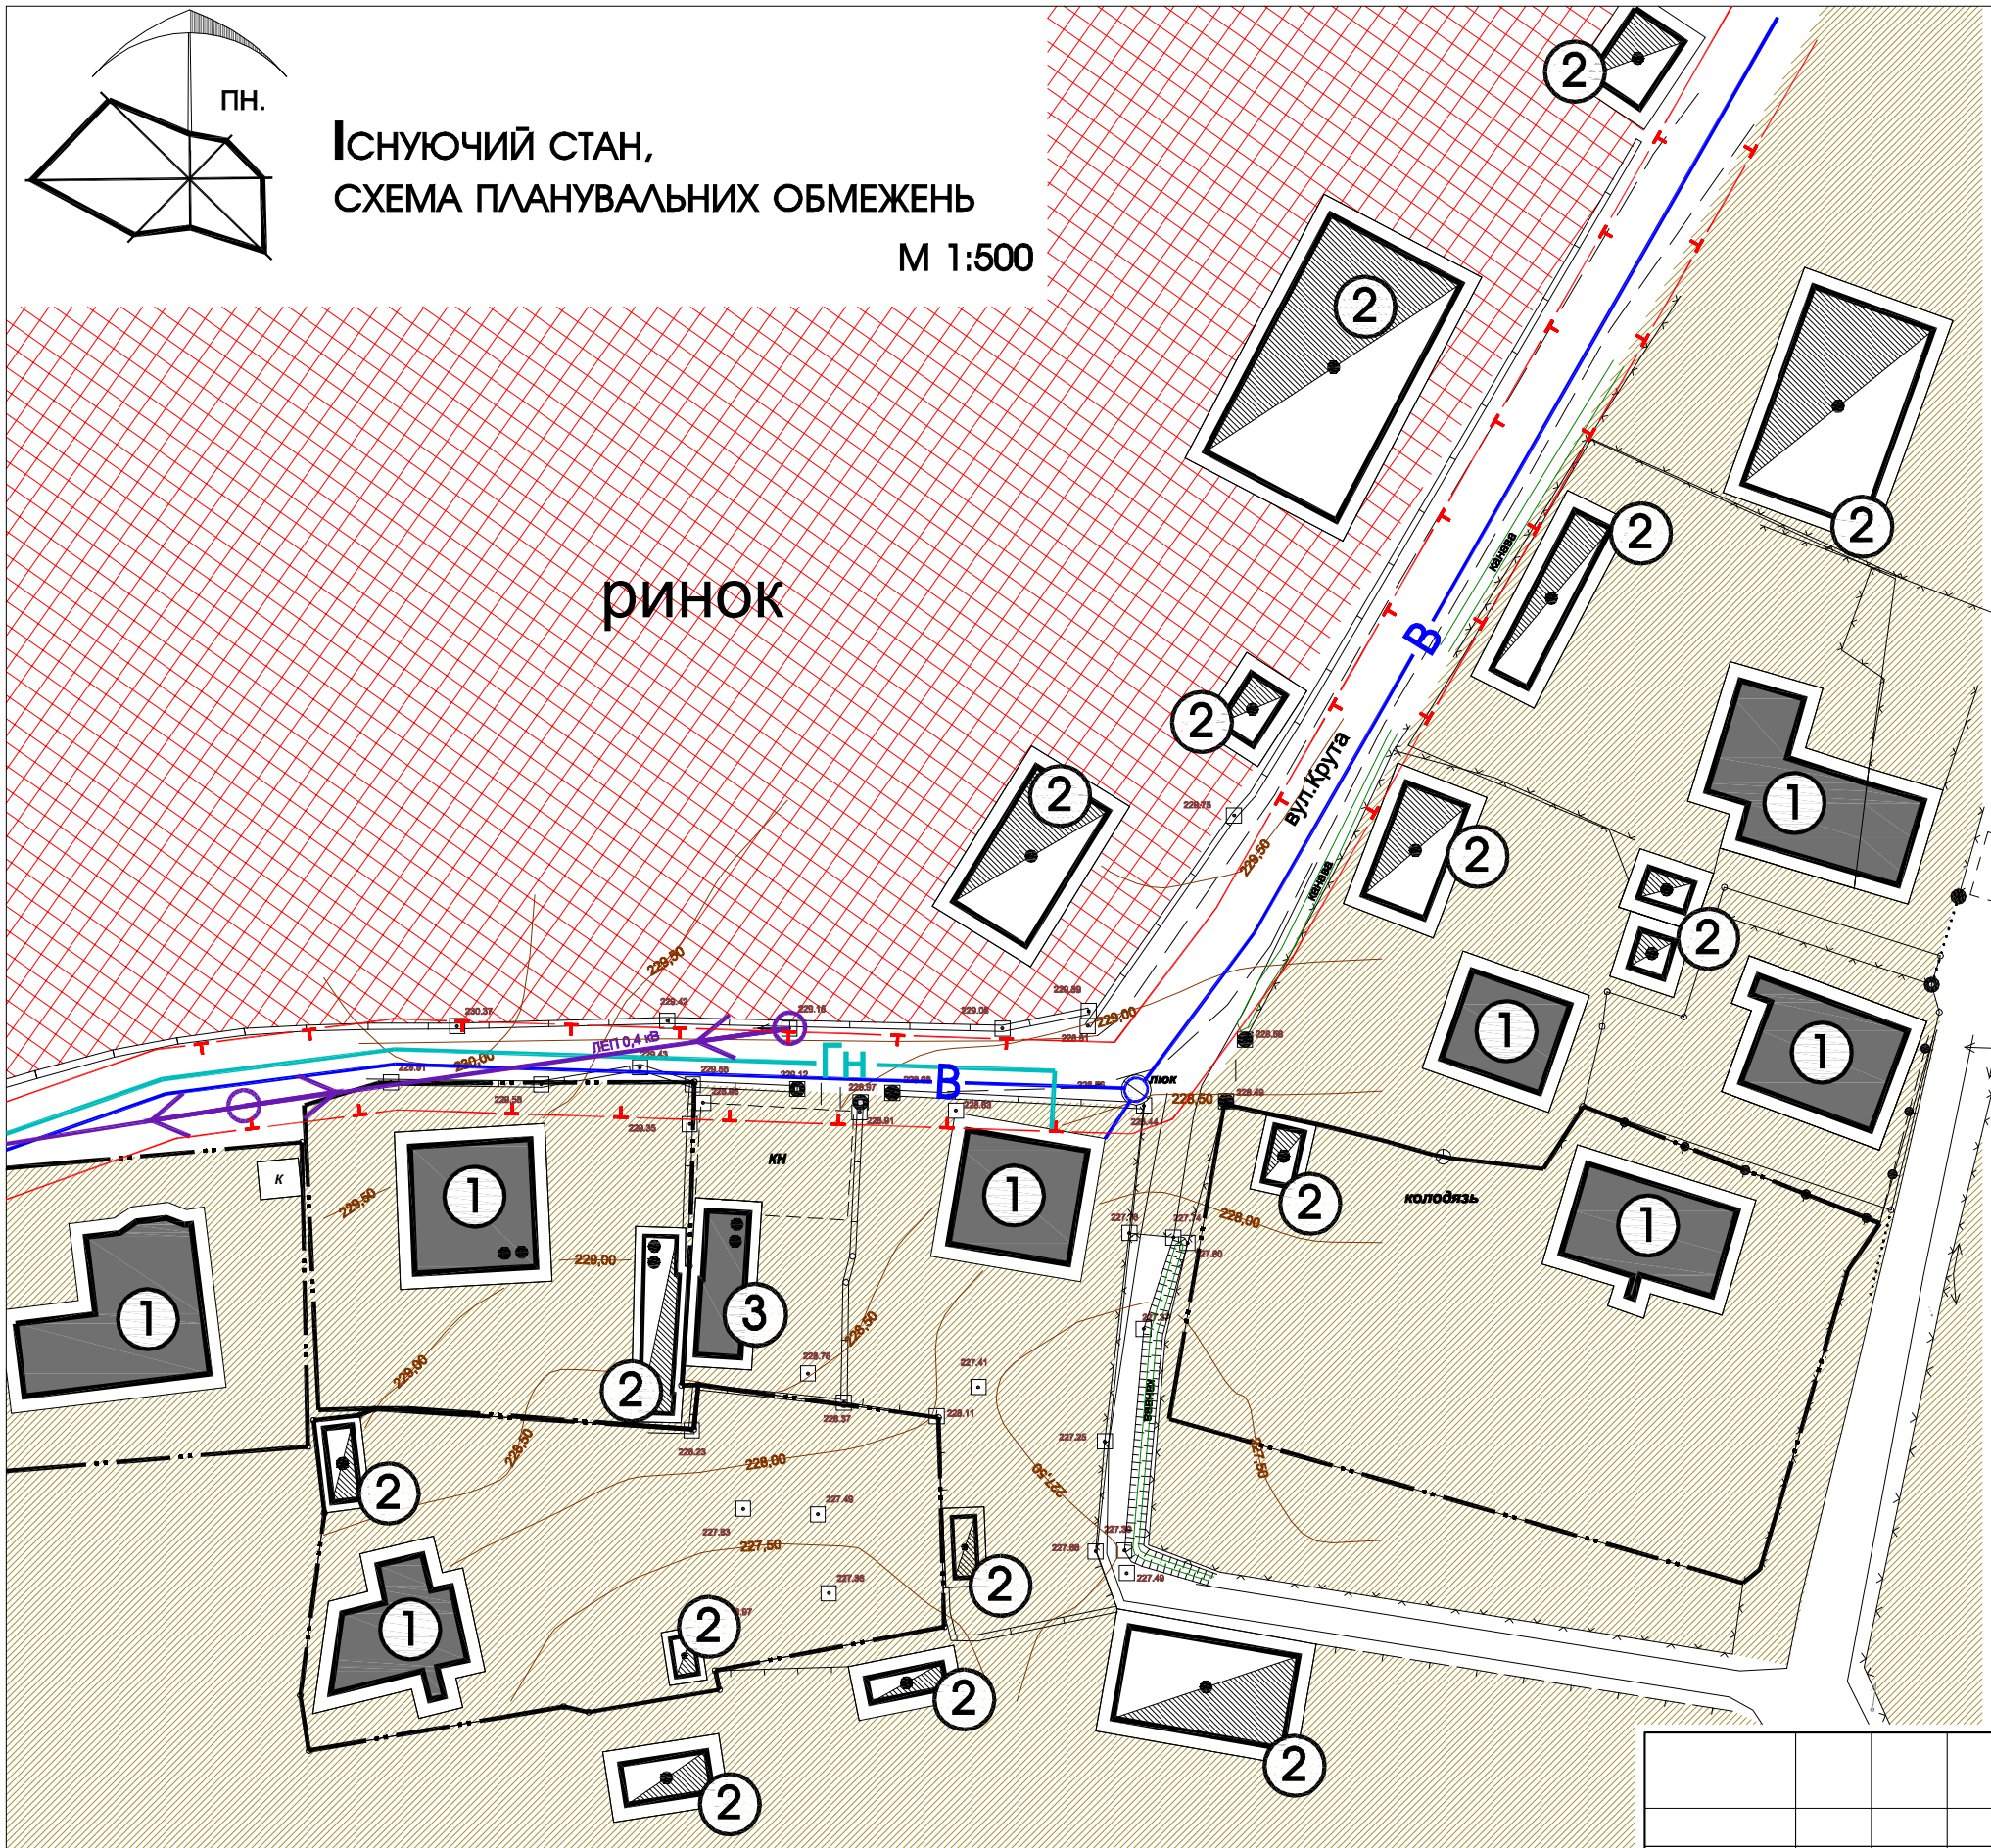

ринок

вул. Крута

колодязь

ЕКСПЛІКАЦІЯ БУДІВЕЛЬ І СПОРУД

№ п/п	Назва	Примітки
①	Індивідуальний житловий будинок	Існуюче
②	Нежитлова будівля	Існуюче
③	Самочинно збудована житлова будівля	Існуюче


УМОВНІ ПОЗНАЧЕННЯ

	Примітки
--- --	земельні ділянки що у власності
■	територія житлової забудови
■	територія громадської забудови (ринок)
■	житлова будівля
■	нежитлова будівля


ІНЖЕНЕРНІ МЕРЕЖІ І СПОРУДИ

	Примітки
ЛЕП 0.4 кВ	повітряні лінії електропередач
—	газ низького тиску
В	водопровід
Т	охоронна зона ЛЕП-0.4кВ-2м., газ низького тиску-2м. водопровід-3м.

Примітка:
Межі охоронних зон підземних та повітряних комунікацій, можливість доступу до мереж, які перетинають надані у приватну власність земельні ділянки уточнюються при підготовці висновків про наявність сервітутних обмежень.

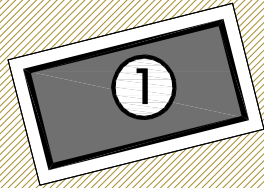

Масштабна лінійка

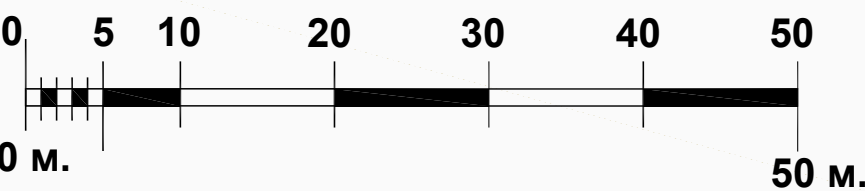

Замовник : Жовківська міська рада 2021


Детальний план території земельної ділянки
по вул.Крута,3 в м.Жовкві

Детальний план території

Існуючий стан,схема
існуючих планувальних обмежень.

Стадія	Аркуш	Аркушів
ДПТ	2	4

ФОП Півторацький
Тарас Михайлович

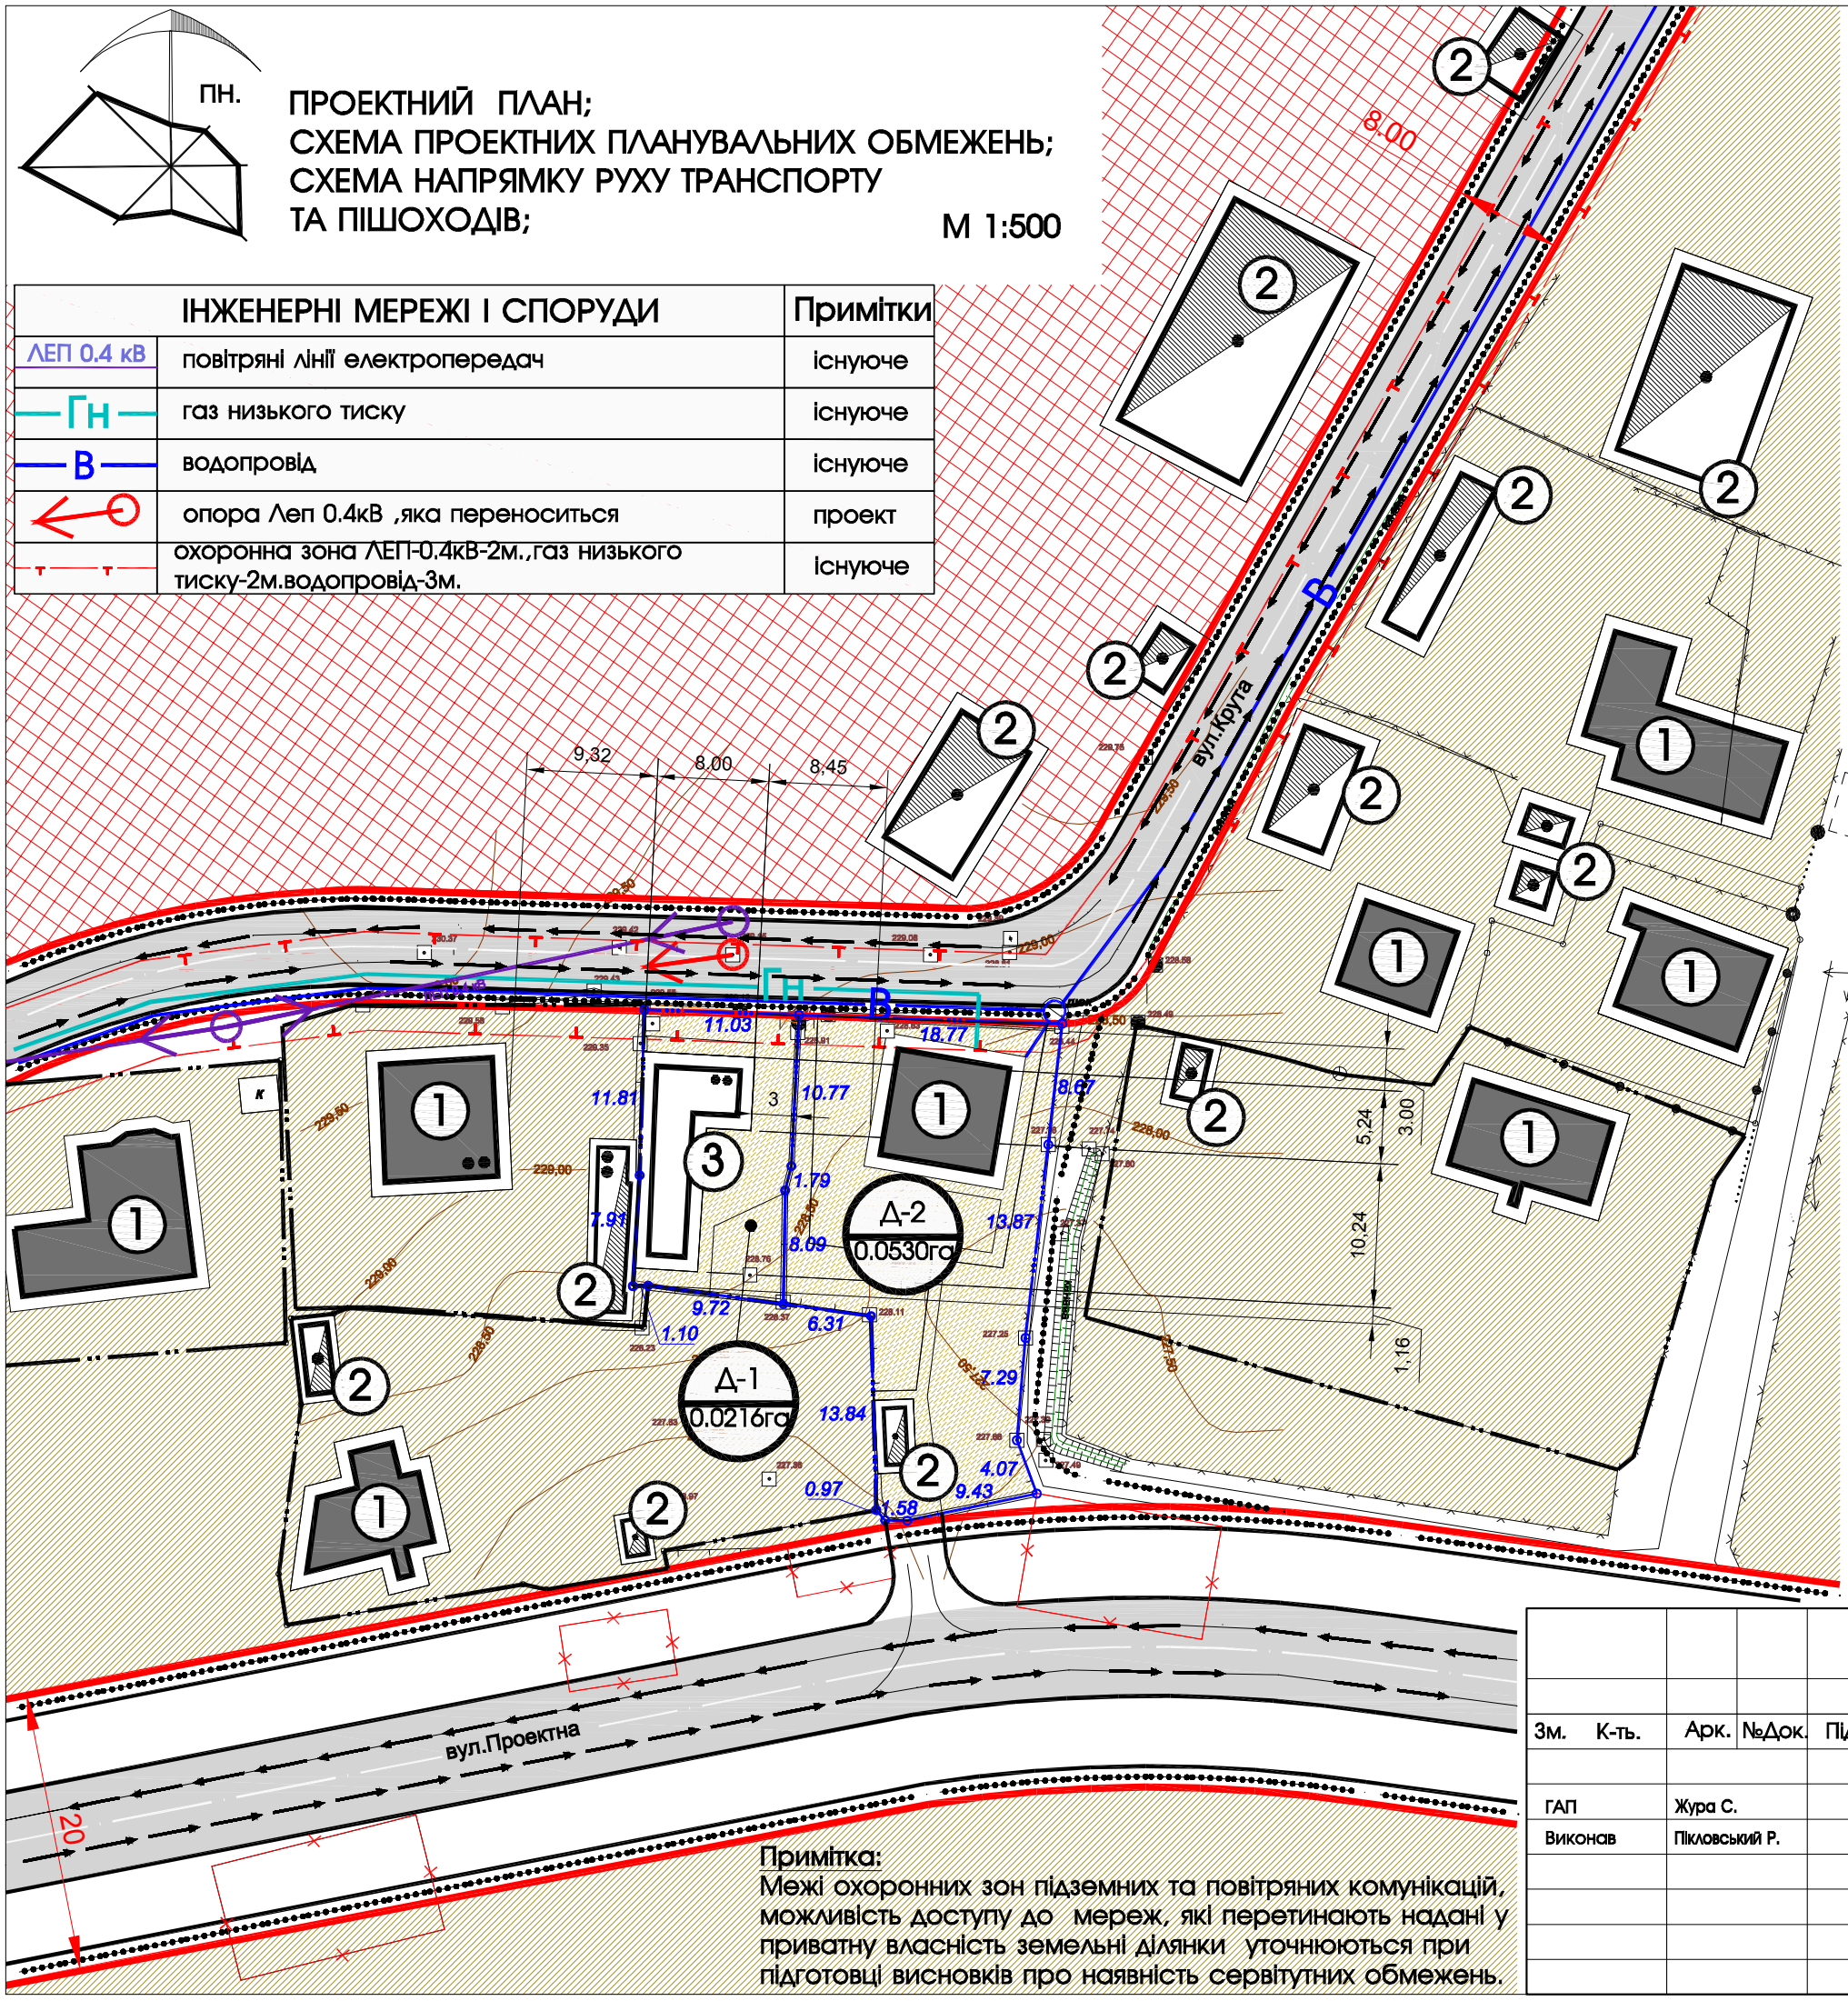


ІНЖЕНЕРНІ МЕРЕЖІ І СПОРУДИ		Примітки
ЛЕП 0.4 кВ	повітряні лінії електропередач	існуюче
ГН	газ низького тиску	існуюче
В	водопровід	існуюче
←⊙	опора Леп 0.4кВ ,яка переноситься	проект
—+—	охоронна зона ЛЕП-0.4кВ-2м.,газ низького тиску-2м.водопровід-3м.	існуюче

ЕКСПЛІКАЦІЯ БУДІВЕЛЬ І СПОРУД		
№ п/п	Назва	Примітки
①	Індивідуальний житловий будинок	існуюче
②	Нежитлова будівля	існуюче
③	Індивідуальний житловий будинок	проект

ТЕХНІКО ЕКОНОМІЧНІ ПОКАЗНИКИ ПО ГРУПІ ЗАБУДОВИ							
Позн. згідно ДП	Площа ділянки (га)	К-сть ділянок (шт)	Площа забудови (га)	Площа мощення (га)	Площа озеленення (га)	Коефіцієнт щільності забудови (%)	Примітки
Д1	0.0216	1	0,0090	0,0080	0,0046	41,6666	земельна ділянка для садибної житлової забудови
Д2	0.0530	1	0,0110	0,0175	0,0245	20,7547	земельна ділянка для садибної житлової забудови
Разом по Детальному Плану	0.0746	2	0.0200	0.0255	0.0291	26.8096	земельна ділянка для садибної житлової забудови

УМОВНІ ПОЗНАЧЕННЯ		Примітки
—+—	межа проекрованої ділянки	проект
—+—	земельні ділянки що у власності	існуюче
■	територія житлової забудови	проект
■	територія житлової забудови	існуюче
■	територія громадської забудови (МЕМОРИАЛ)	проект
■	житлова будівля	існуюче
■	нежитлова будівля	існуюче
■	житлова будівля	проект
■	будівлі,які демонтуються	проект
—+—	житлова вулиця в червоних лініях з асфальтним покриттям	проект
—+—	напрямок руху пішоходів	проект
—+—	напрямок руху транспорту	проект

Масштабна лінійка

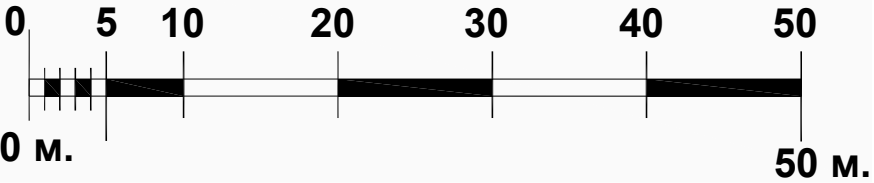

Примітка:
Межі охоронних зон підземних та повітряних комунікацій, можливість доступу до мереж, які перетинають надані у приватну власність земельні ділянки уточнюються при підготовці висновків про наявність сервітутних обмежень.

					Замовник : Жовківська міська рада	2021			
					Детальний план території земельної ділянки по вул.Крута,3 в м.Жовкві				
Зм.	К-ть.	Арк.	№Док.	Підпис	Дата				
ГАП		Жура С.				Детальний план території	Стадія	Аркуш	Аркушів
Виконав		Піковський Р.					ДПТ	3	4
						Проектний план ; Схема проектних планувальних обмежень; Схема напрямку руху транспорту та пішоходів.		ФОП Півторацький Тарас Михайлович	