

ВИКОПІЮВАННЯ З ГЕНПЛАНУ м.ЖОВКВА
М 1:5000




УМОВНІ ПОЗНАЧЕННЯ:




територія детального плану житлової забудови

						Замовник : Жовківська міська рада			2018
Зм.	К-ть.	Арк.	№Док.	Підпис	Дата	Детальний план території земельної ділянки по вул.І.Богуна,47 в м.Жовкві,Львівської обл.			
ГАП	Жура С.					Детальний план території	Стадія	Аркуш	Аркушів
Виконав	Пікловський Р.						ДПТ	1	4
						Викопіювання з генплану м.Жовкві;			 ФОП Півторацький Тарас Михайлович

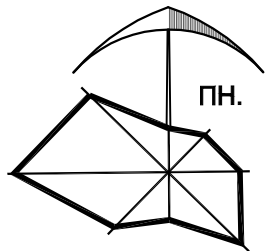


Існуючий стан,
СХЕМА ІСНУЮЧИХ ПЛАНУВАЛЬНИХ ОБМЕЖЕНЬ

М 1:1000

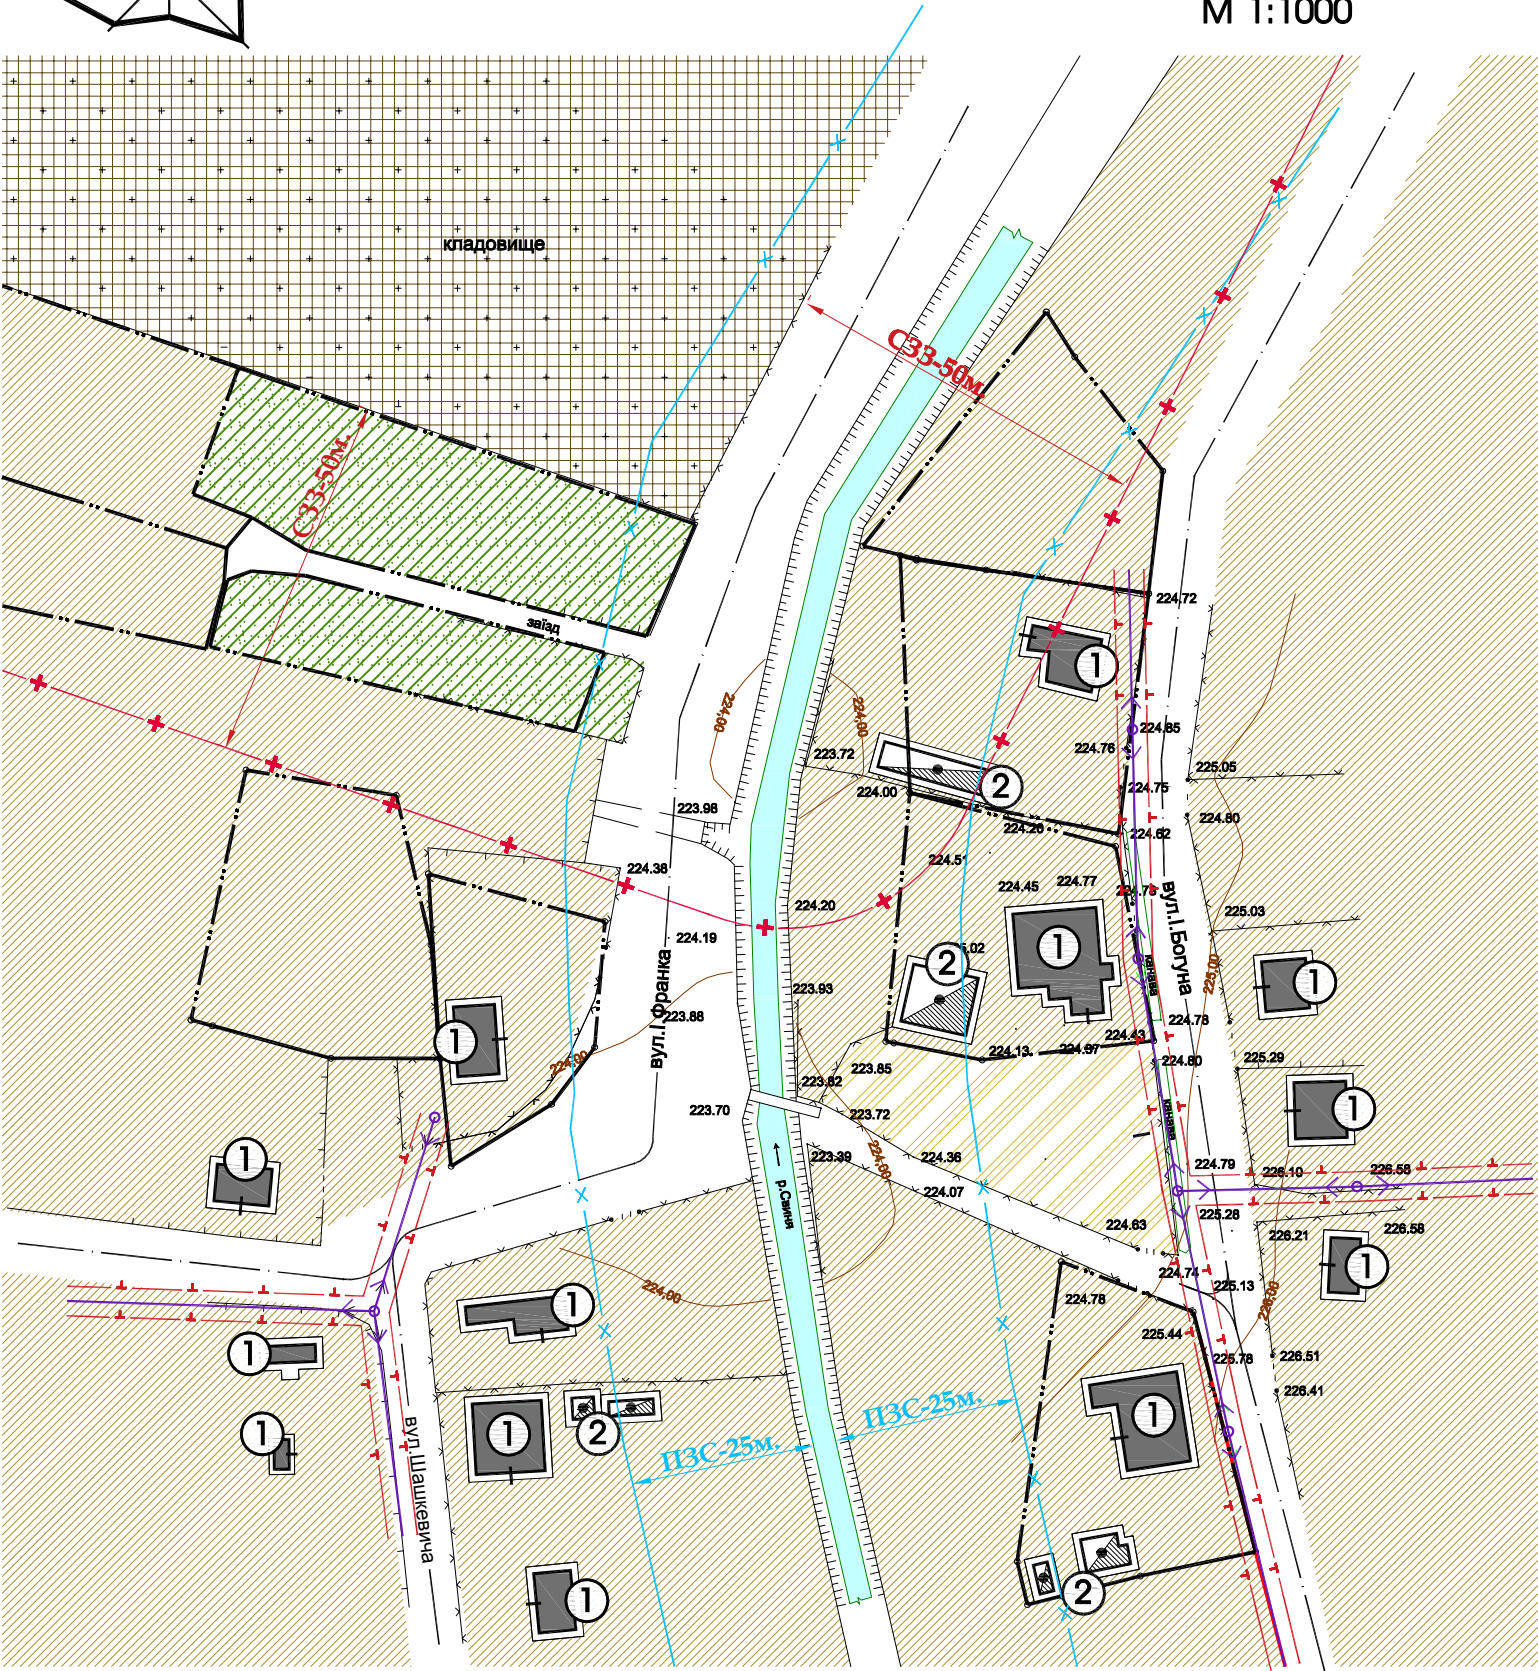

Масштабна лінійка

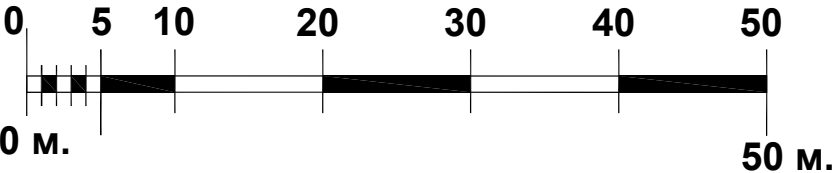


ЕКСПЛІКАЦІЯ БУДІВЕЛЬ І СПОРУД		
№ п/п	Назва	Примітки
①	Індивідуальний житловий будинок	існуюче
②	Нежитлова будівля	існуюче

УМОВНІ ПОЗНАЧЕННЯ		Примітки
— — — — —	земельні ділянки що у власності	існуюче
	територія житлової забудови	існуюче
	територія індивідуального садівництва	існуюче
	територія сільськогосподарського призначення	існуюче
	територія кладовища (закрите)	існуюче
	житлова будівля	існуюче
	нежитлова будівля	існуюче

ІНЖЕНЕРНІ МЕРЕЖІ І СПОРУДИ		Примітки
	ЛЕП 0.4 кВ	повітряні лінії електропередач
	ріка Свиня	існуюче
	охоронна зона ЛЕП-0.4кВ-2м.	існуюче
	санітарно-захисна зона кладовища-50м.	існуюче
	прибережно захисна смуга-25м.	існуюче


Примітка:
Межі охоронних зон підземних та повітряних комунікацій, можливість доступу до мереж, які перетинають надані у приватну власність земельні ділянки уточнюються при підготовці висновків про наявність сервітутних обмежень.

						Замовник : Жовківська міська рада		2018		
						Детальний план території земельної ділянки по вул.І.Богуна,47 в м.Жовкві,Львівської обл.				
Зм.	К-ть.	Арк.	№Док.	Підпис	Дата	Детальний план території		Стадія	Аркуш	Аркушів
ГАП		Жура С.						ДПТ	2	4
Виконав		Піковський Р.				Існуючий стан ; Схема існуючих планувальних обмежень.			ФОП Півторацький Тарас Михайлович	

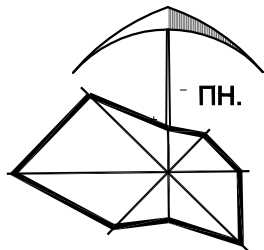

ПРОЕКТНИЙ ПЛАН;
СХЕМА ПРОЕКТНИХ ПЛАНУВАЛЬНИХ ОБМЕЖЕНЬ;
СХЕМА НАПРЯМКУ ТРАНСПОРТУ ТА ПІШОХОДІВ.

М 1:1000

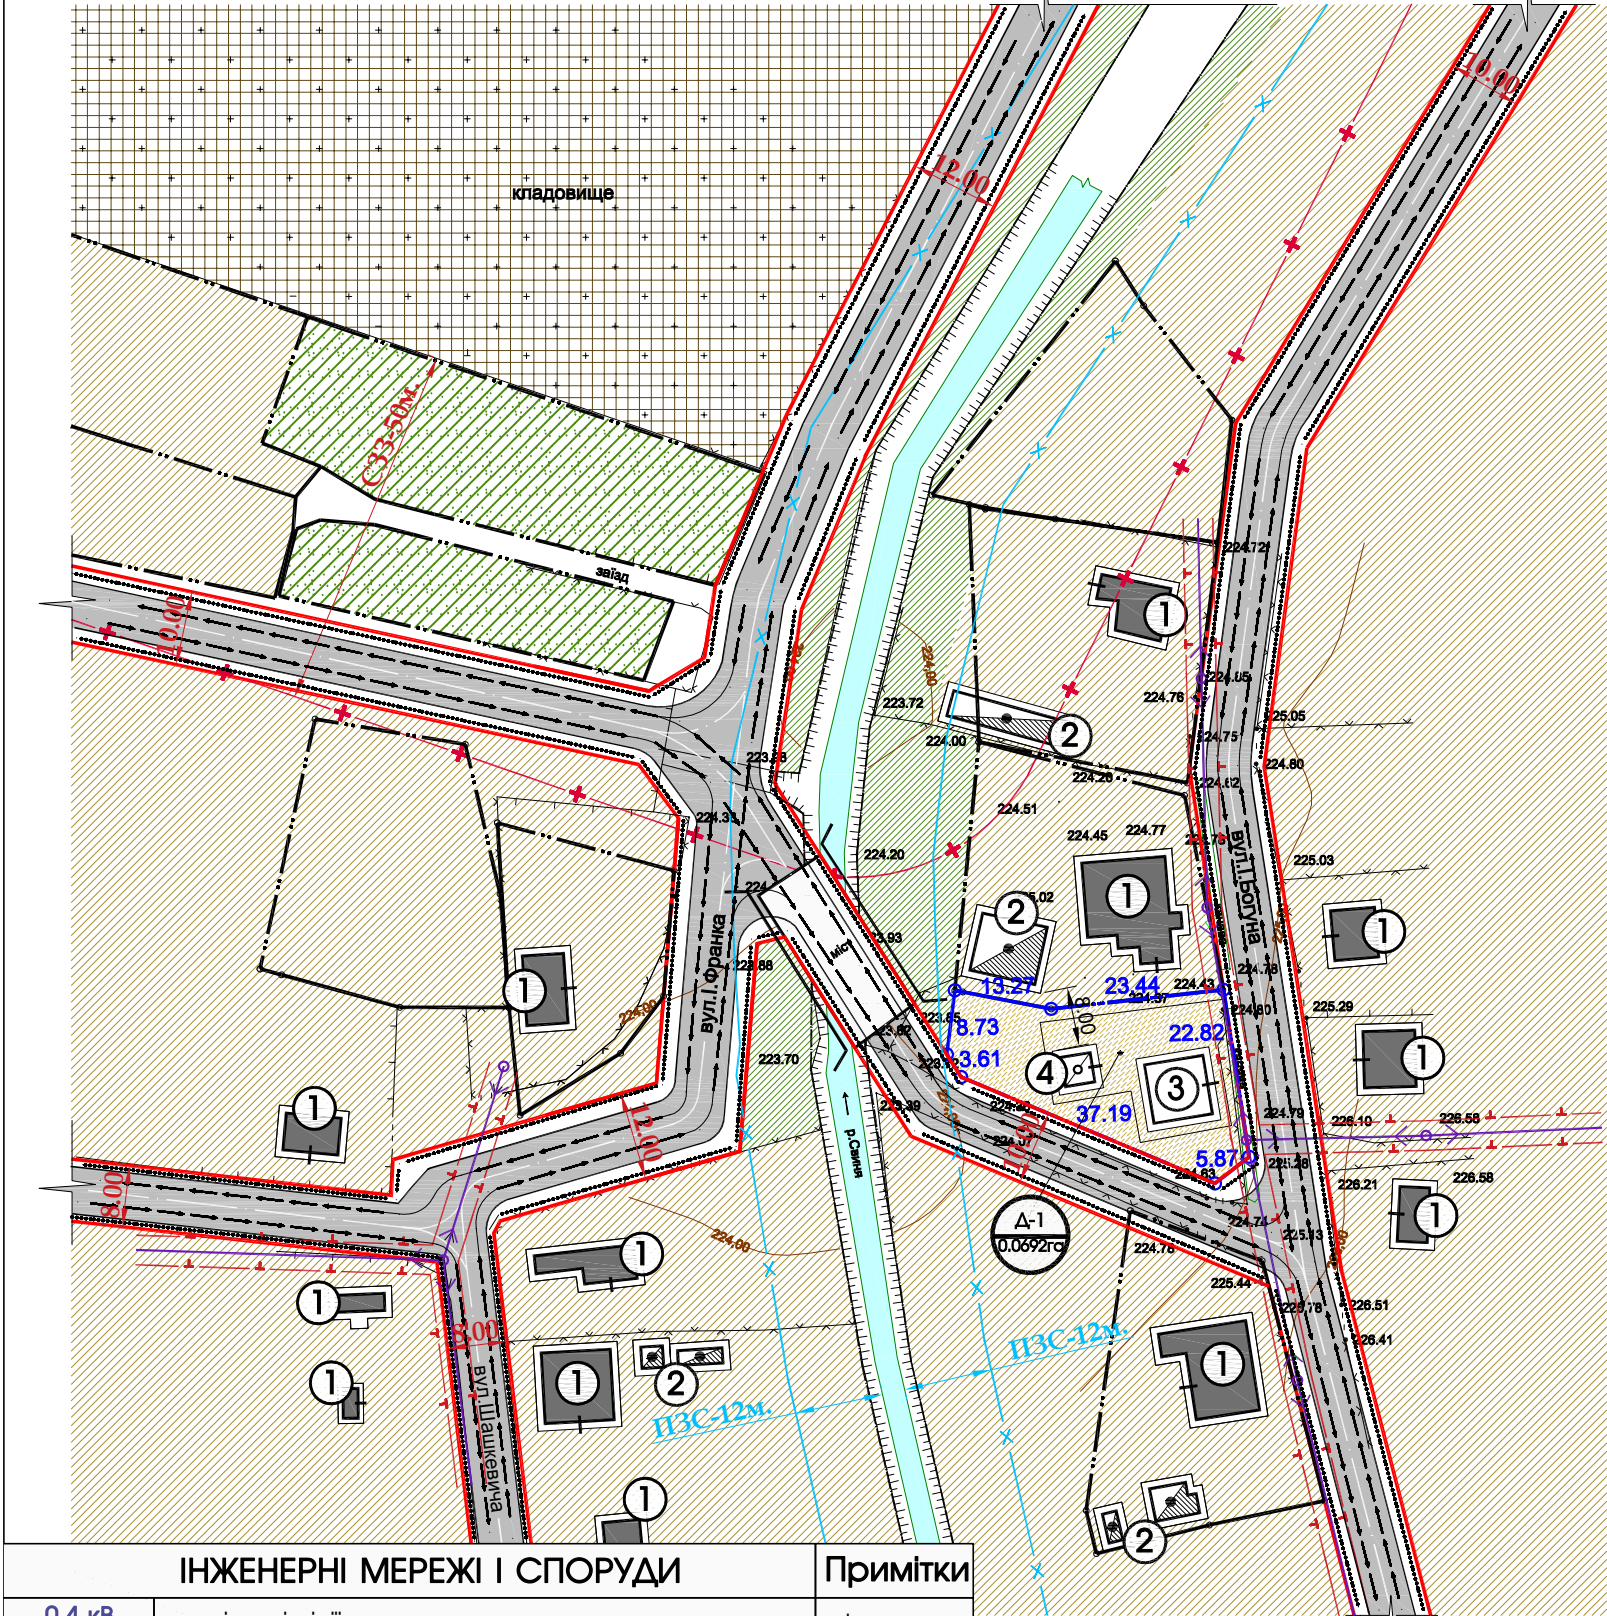

ІНЖЕНЕРНІ МЕРЕЖІ І СПОРУДИ		Примітки
0.4 кВ	повітряні лінії електропередач	існуюче
	ріка Свиня з укріпленими берегами методом монолітного бетону	проект
	міст	проект
	охоронна зона ЛЕП 0.4кв.-2м.	існуюче
	санітарно-захисна зона кладовища-50м.	існуюче
	прибережно захисна смуга-12м.	проект

ЕКСПЛІКАЦІЯ БУДІВЕЛЬ І СПОРУД

№ п/п	Назва	Примітки
①	Індивідуальний житловий будинок	існуюче
②	Нежитлова будівля	існуюче
③	Індивідуальний житловий будинок	Проект
④	Господарська будівля	Проект

ТЕХНІКО-ЕКОНОМІЧНІ ПОКАЗНИКИ

№ п/п	Назва	Кількість
①	Загальна площа ділянки ДП	0,0692га.
②	Площа забудови	135 м ²
③	Коефіцієнт щільності забудови	19.5%
④	Площа озеленення	347 м ²
⑤	Площа мощення	210 м ²

УМОВНІ ПОЗНАЧЕННЯ

УМОВНІ ПОЗНАЧЕННЯ		Примітки
	межа проекрованої ділянки	проект
	земельні ділянки що у власності	існуюче
	територія житлової забудови	існуюче
	територія житлової забудови	проект
	територія індивідуального садівництва	існуюче
	зелена зона	проект
	територія кладовища (закрите)	існуюче
	житлова будівля	існуюче
	нежитлова будівля	існуюче
	житлова будівля	проект
	господарська будівля	проект
	житлова вулиця в червоних лініях з асфальтним покриттям	проект
	напрямок руху пішоходів	проект
	напрямок руху транспорту	проект

ПРИМІТКИ:

Згідно водного кодексу України стаття 88

-У межах існуючих населених пунктів прибережна захисна смуга встановлюється з урахуванням містобудівної документації.

-Передбачається очищення і зміцнення берегів ріки.

Замовник : Жовківська міська рада						2018		
Зм.	К-ть.	Арк.	№Док.	Підпис	Дата	Детальний план території земельної ділянки по вул.І.Богуна,47 в м.Жовкві,Львівської обл.		
ГАП	Жура С.					Детальний план території	Стадія	Аркуш
Виконав	Піковський Р.						ДПТ	3
						Проектний план ; Схема проектних планувальних обмежень; Схема напрямку руху транспорту та пішоходів.		Аркушів
								4
						ФОП Півторацький Тарас Михайлович		