

ВИКОПІЮВАННЯ З ГЕНПЛАНУ м.ЖОВКВА
М 1:5000

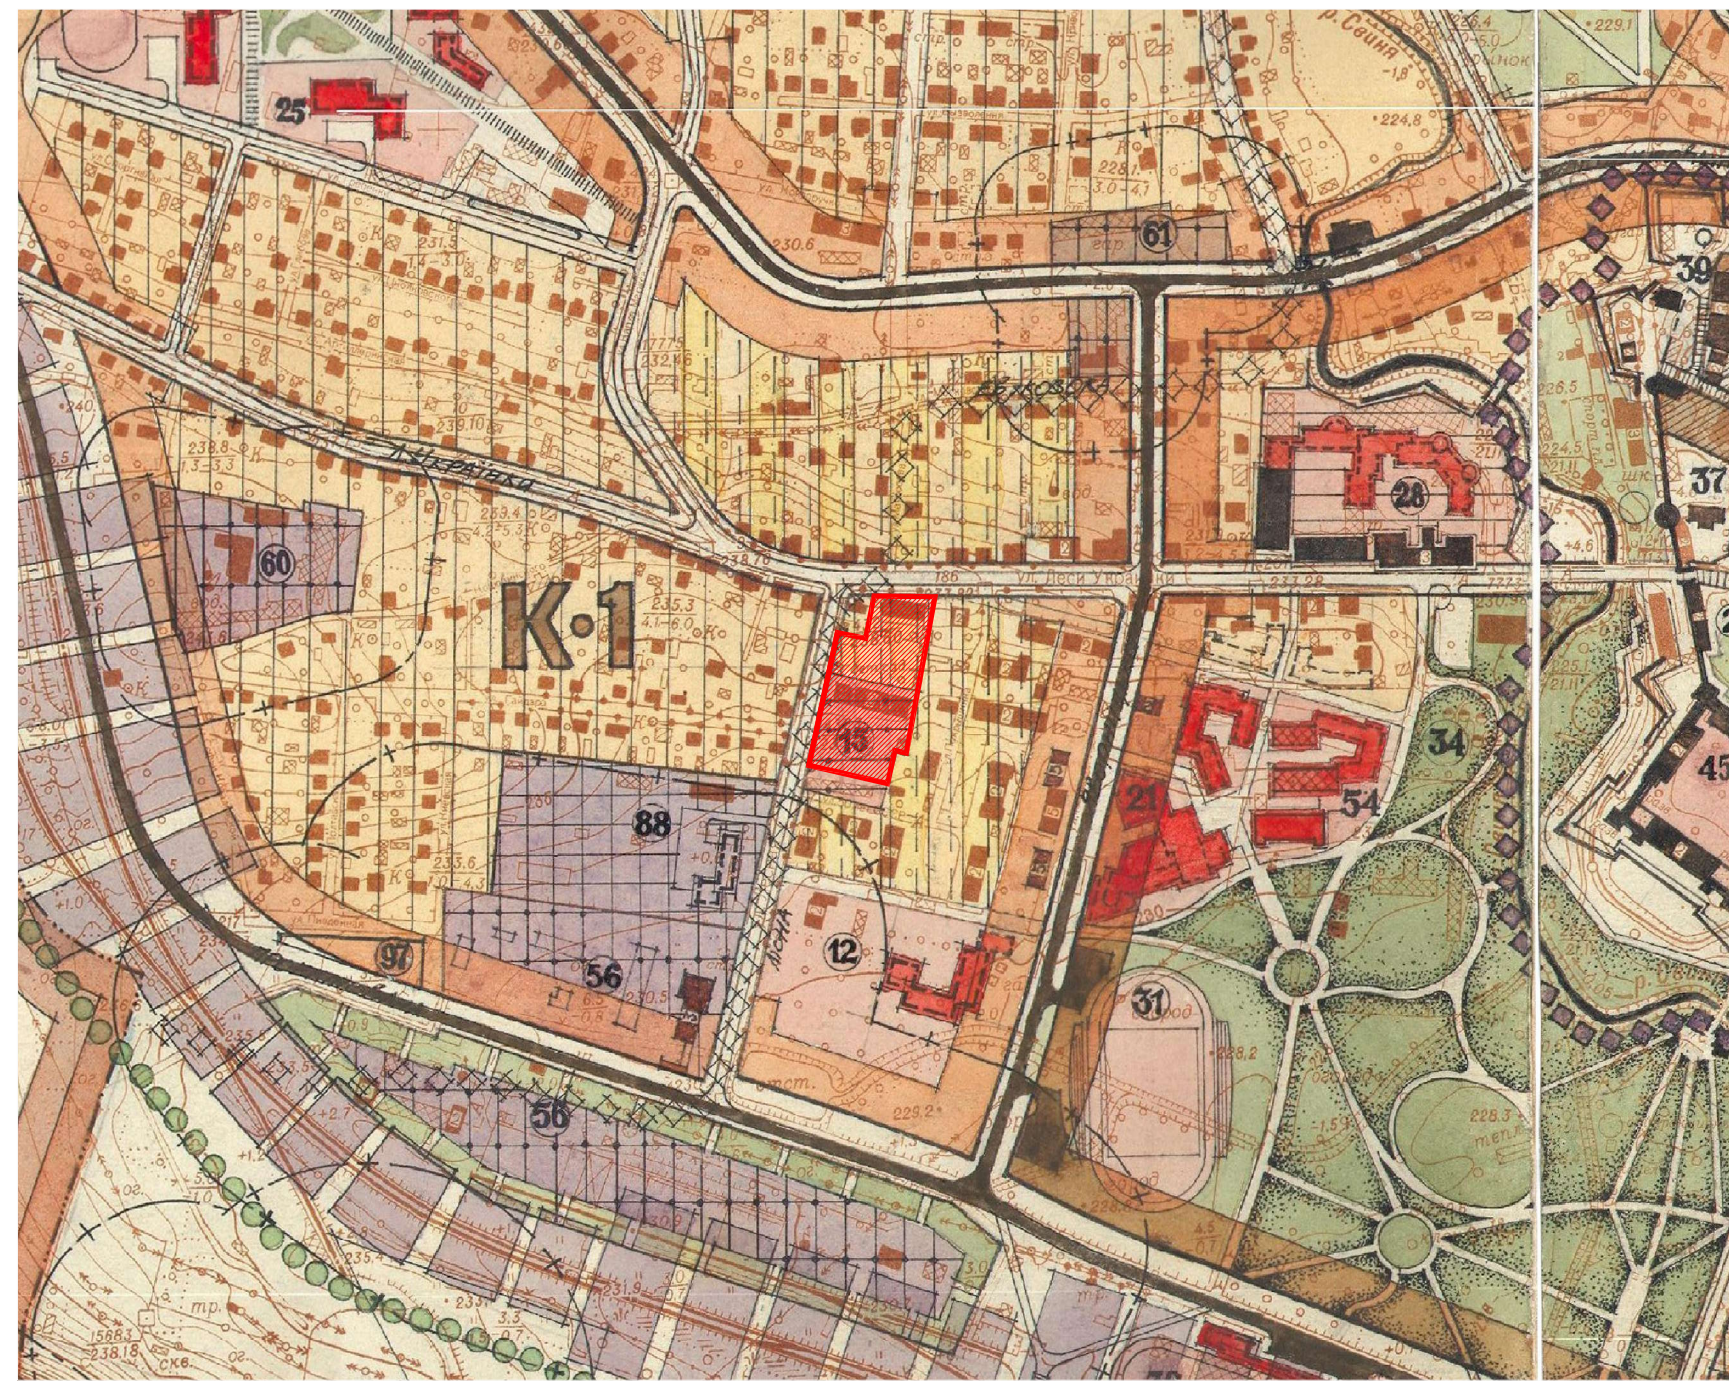


СХЕМА РОЗТАШУВАННЯ ТЕРИТОРІЇ У ПЛАНУВАЛЬНІЙ
СТРУКТУРІ НАСЕЛЕНОГО ПУНКТУ



ВИКОПІЮВАННЯ З ПУБЛІЧНОЇ КАДАСТРОВОЇ КАРТИ



УМОВНІ ПОЗНАЧЕННЯ:


 територія детального плану громадської забудови

						Замовник : Жовківська міська рада	2018
Зм.	К-ть.	Арк.	№Док.	Підпис	Дата	Детальний план території земельної ділянки для будівництва та обслуговування Дошкільного навчального закладу №2 по вул.Л.Українки,29 в м.Жовкві, Львівської обл.	
ГАП	Жура С.					Детальний план території	Стадія
Виконав	Пікловський Р.						Аркуш
							Аркушів
						Викопіювання з генплану м.Жовкві; Схема розміщення проектованої ділянки; Викопіювання з публічної кадастрової карти.	ДПТ
							1
							4
							ФОП Півторацький Тарас Михайлович



Існуючий стан,
СХЕМА ІСНУЮЧИХ ПЛАНУВАЛЬНИХ ОБМЕЖЕНЬ

М 1:1000

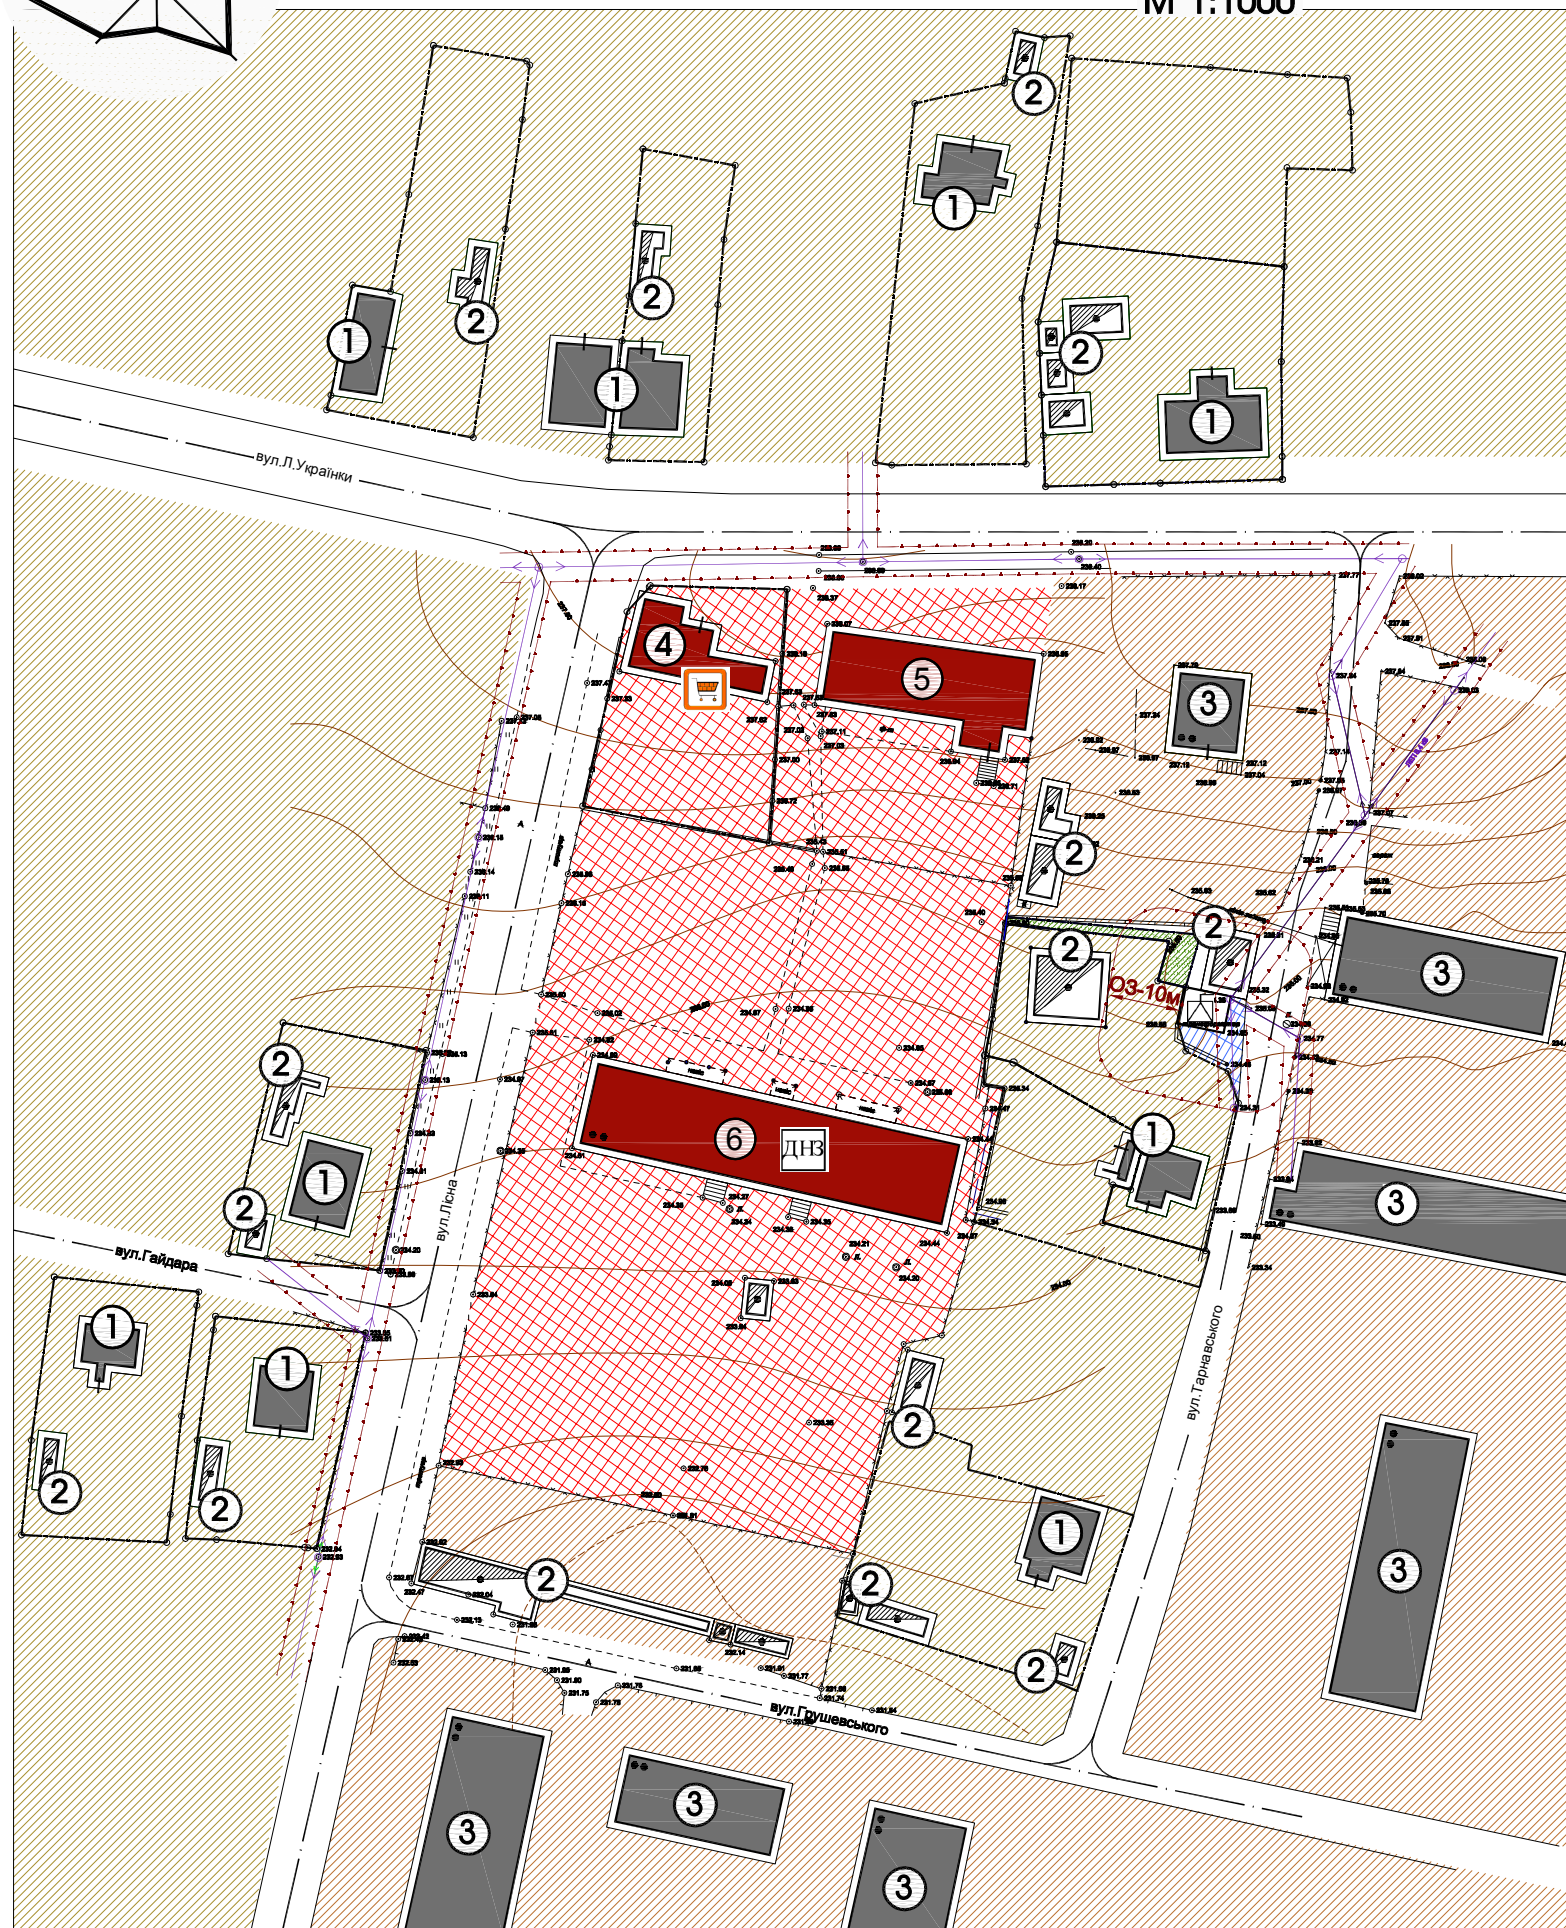


ЕКСПЛІКАЦІЯ БУДІВЕЛЬ І СПОРУД		
№ п/п	Назва	Примітки
①	Індивідуальний житловий будинок	Існуюче
②	Господарська будівля	Існуюче
③	Багатоквартирний житловий будинок	Існуюче
④	Магазин	Існуюче
⑤	Жовківський районний архів	Існуюче
⑥	Дошкільний навчальний заклад №2	Існуюче

УМОВНІ ПОЗНАЧЕННЯ		Примітки
— — — — —	земельні ділянки що у власності	існуюче
	територія житлової забудови	існуюче
	територія багатоквартирної житлової забудови	існуюче
	територія громадської забудови	існуюче
	територія індивідуального садівництва	існуюче
	територія для обслуговування трансформаторної підстанції	існуюче
	житлова будівля	існуюче
	нежитлова будівля	існуюче
	господарська будівля	існуюче

ІНЖЕНЕРНІ МЕРЕЖІ І СПОРУДИ		Примітки
	ЛЕП 0.4 кВ повітряні лінії електропередач	існуюче
	трансформаторна підстанція	існуюче
	охоронна зона ЛЕП-0.4кВ-2м., трансформаторна підстанція-10м.	існуюче


Масштабна лінійка

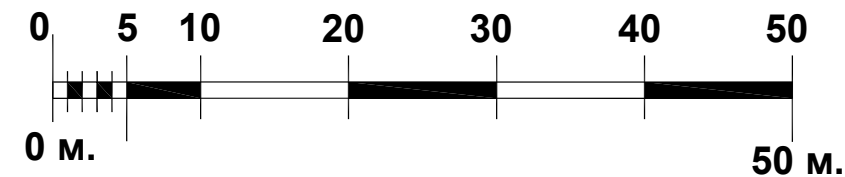

						Замовник : Жовківська міська рада			2018			
						Детальний план території земельної ділянки для будівництва та обслуговування Дошкільного навчального закладу №2 по вул.Л.Українки,29 в м.Жовкві, Львівської обл.						
Зм.	К-ть.	Арк.	№Док.	Підпис	Дата				Стадія	Аркуш	Аркушів	
									ДПТ	2	4	
ГАП	Жура С.					Детальний план території			 ФОП Півторацький Тарас Михайлович			
Виконав	Пікловський Р.											
						Існуючий стан ; Схема Існуючих планувальних обмежень.						



ПРОЕКТНИЙ ПЛАН;
СХЕМА ПРОЕКТНИХ ПЛАНУВАЛЬНИХ ОБМЕЖЕНЬ;
СХЕМА НАПРЯМКУ РУХУ ТРАНСПОРТУ ТА ПІШОХОДІВ; М 1:1000

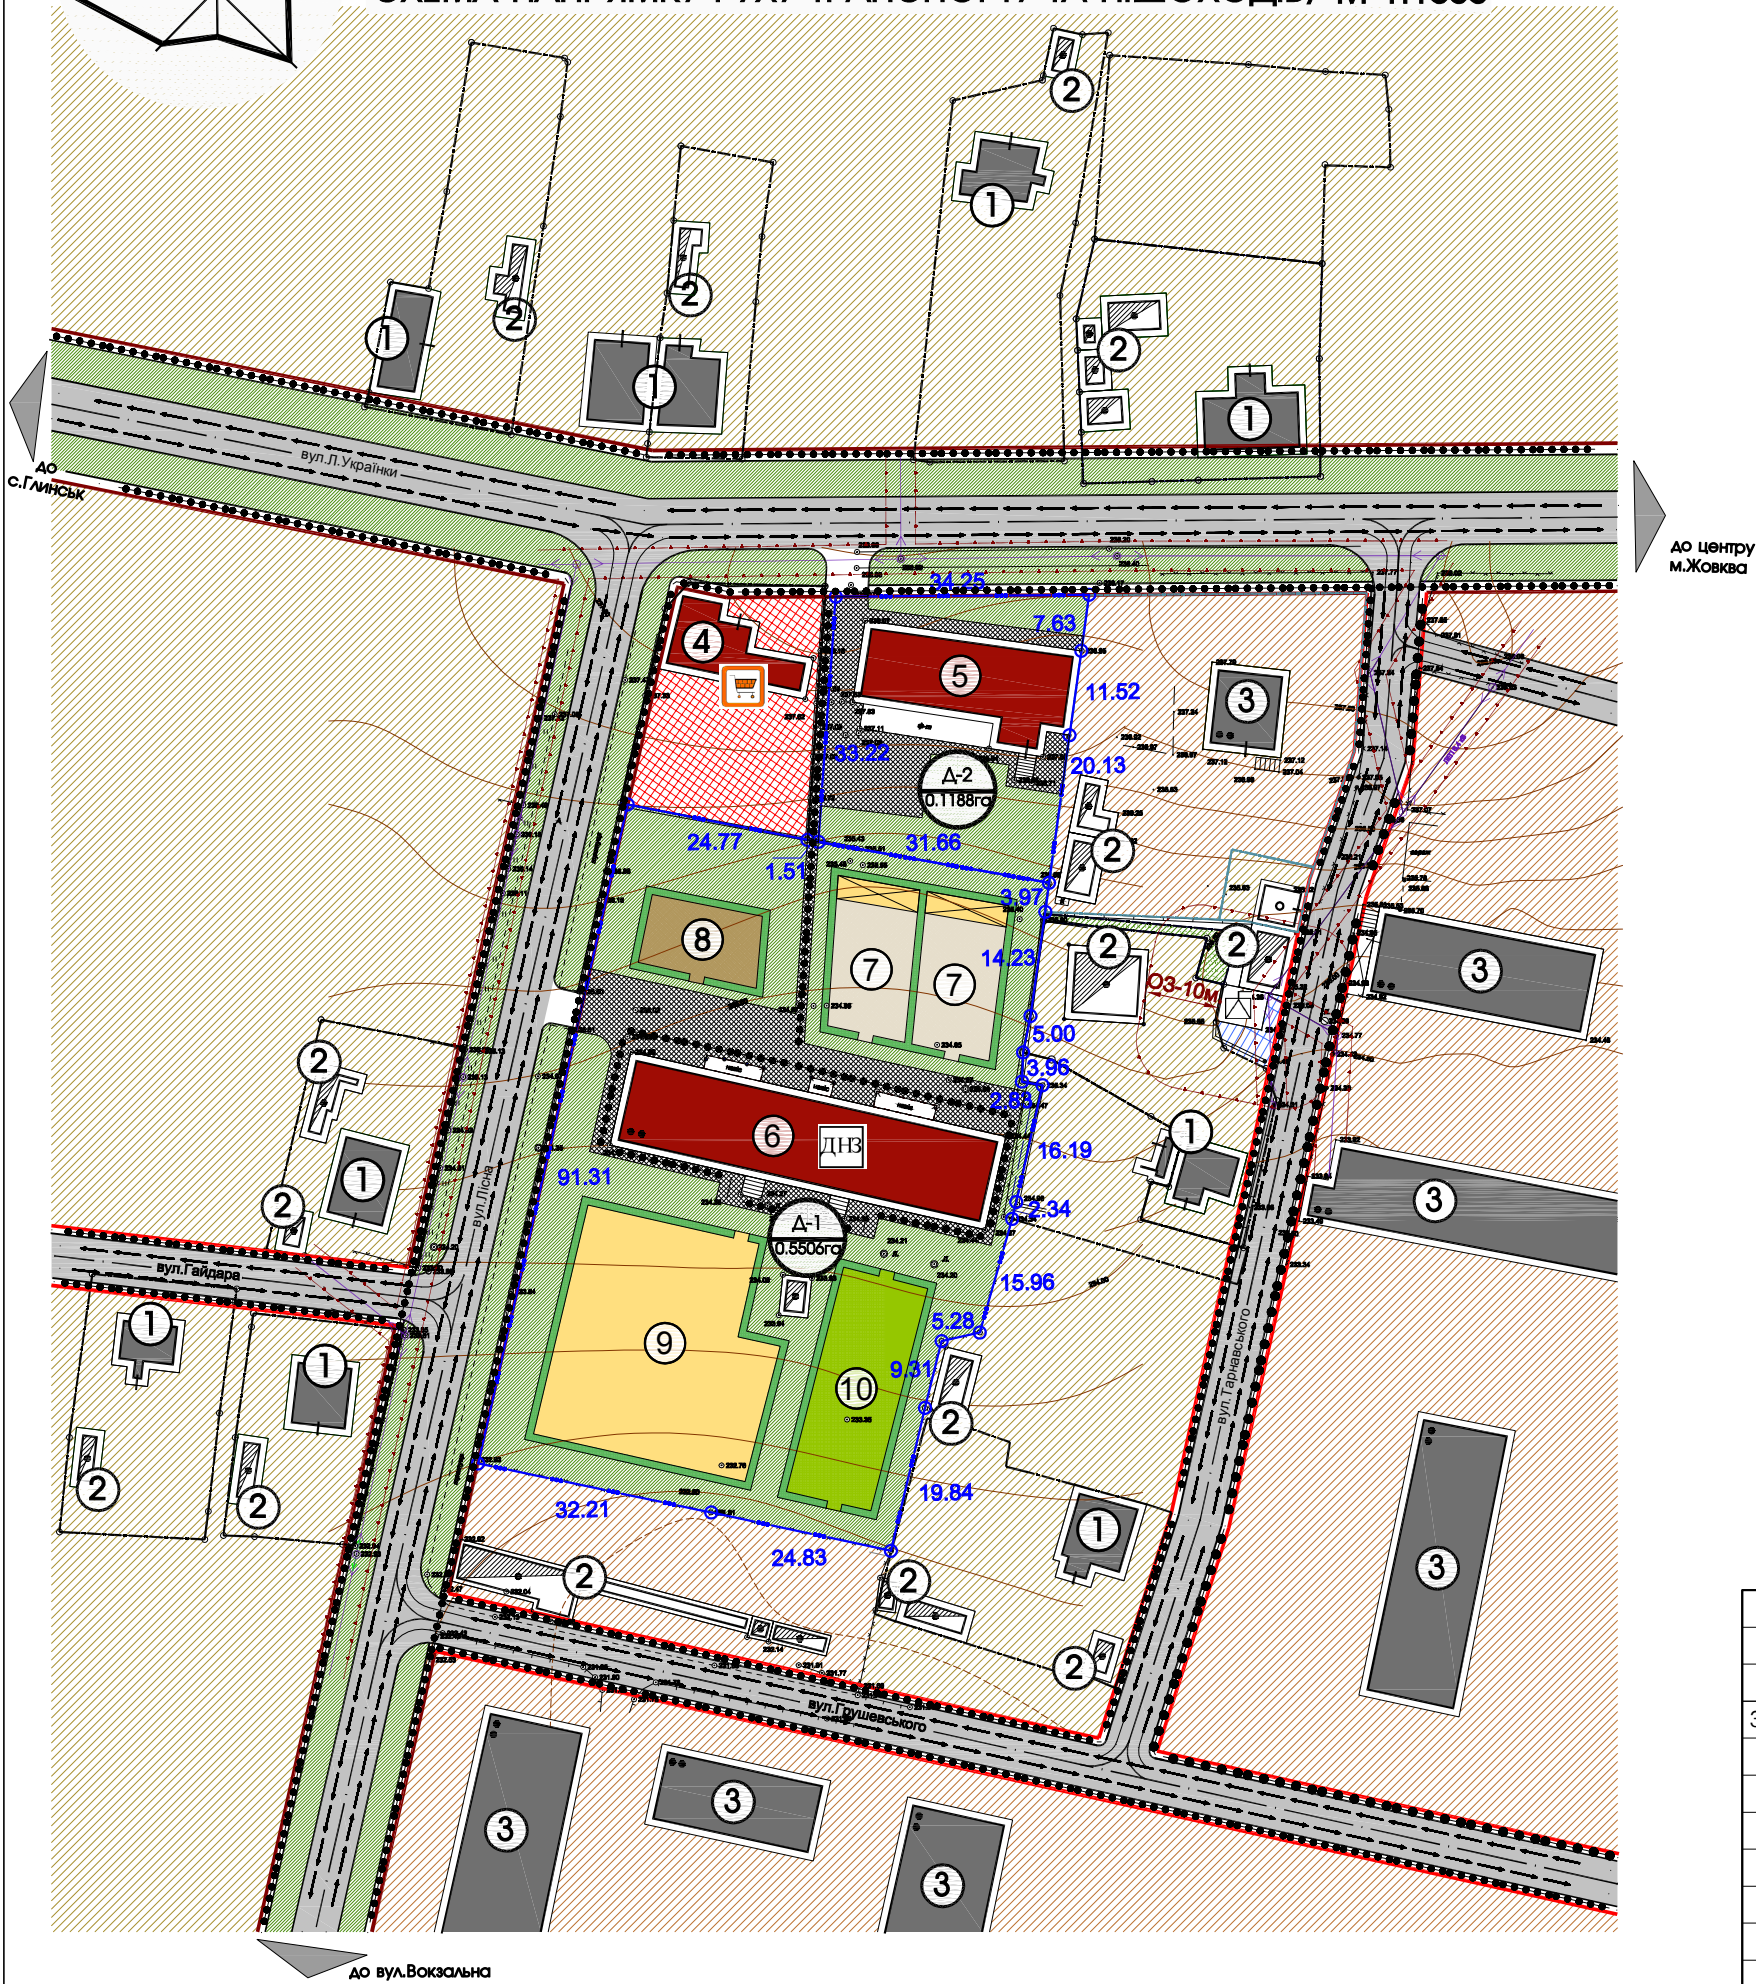

ЕКСПЛІКАЦІЯ БУДІВЕЛЬ І СПОРУД		
№ п/п	Назва	Примітки
①	Індивідуальний житловий будинок	Існуюче
②	Господарська будівля	Існуюче
③	Багатоквартирний житловий будинок	Існуюче
④	Магазин	Існуюче
⑤	Жовківський районний архів	Існуюче
⑥	Дошкільний навчальний заклад №2	Існуюче
⑦	Груповий майданчик з тіньовим навісом	проект
⑧	Господарський майданчик	проект
⑨	Спортивно-ігровий майданчик	проект
⑩	Майданчик юних натуралістів	проект

ТЕХНІКО ЕКОНОМІЧНІ ПОКАЗНИКИ ПО ГРУПІ ЗАБУДОВИ							
Позн. згідно ДП	Площа ділянки (га)	К-сть ділянок (шт)	Площа забудови (га)	Площа мощення (га)	Площа озеленення (га)	Коефіцієнт щільності забудови (%)	Примітки
Δ1	0.5506	1	0.0745	0.0655	0.4106	13,5300	територія громадської забудови
Δ2	0.1188	1	0.0420	0.0330	0.0438	35,3500	
Разом по ділянках	0.6694	2	0.1165	0.0985	0.4544	17,4000	

УМОВНІ ПОЗНАЧЕННЯ		Примітки
	межа проекрованої ділянки	проект
	межа ділянки проекрованої раніше	проект
	земельні ділянки що у власності	існуюче
	територія житлової забудови	існуюче
	територія багатоквартирної житлової забудови	існуюче
	територія громадської забудови	існуюче
	житлова будівля	існуюче
	нежитлова будівля	існуюче
	господарська будівля	існуюче
	гараж проектований раніше	проект
	житлова вулиця в червоних лініях з асфальтним покриттям	існуюче
	житлова вулиця в червоних лініях з асфальтним покриттям	проект
	напрямок руху пішоходів	проект
	напрямок руху транспорту	проект

						Замовник : Жовківська міська рада		2018		
						Детальний план території земельної ділянки для будівництва та обслуговування Дошкільного навчального закладу №2 по вул.Л.Українки,29 в м.Жовкві, Львівської обл.				
Зм.	К-ть.	Арк.	№Док.	Підпис	Дата	Детальний план території		Стадія	Аркуш	Аркушів
								ДПТ	3	4
ГАП		Жура С.				Проектний план ; Схема проектних планувальних обмежень; Схема напрямку руху транспорту та пішоходів.			ФОП Півторацький Тарас Михайлович	
Виконав		Піковський Р.								