

ВИКОПІЮВАННЯ З ГЕНПЛАНУ м.Жовква
М 1:5000

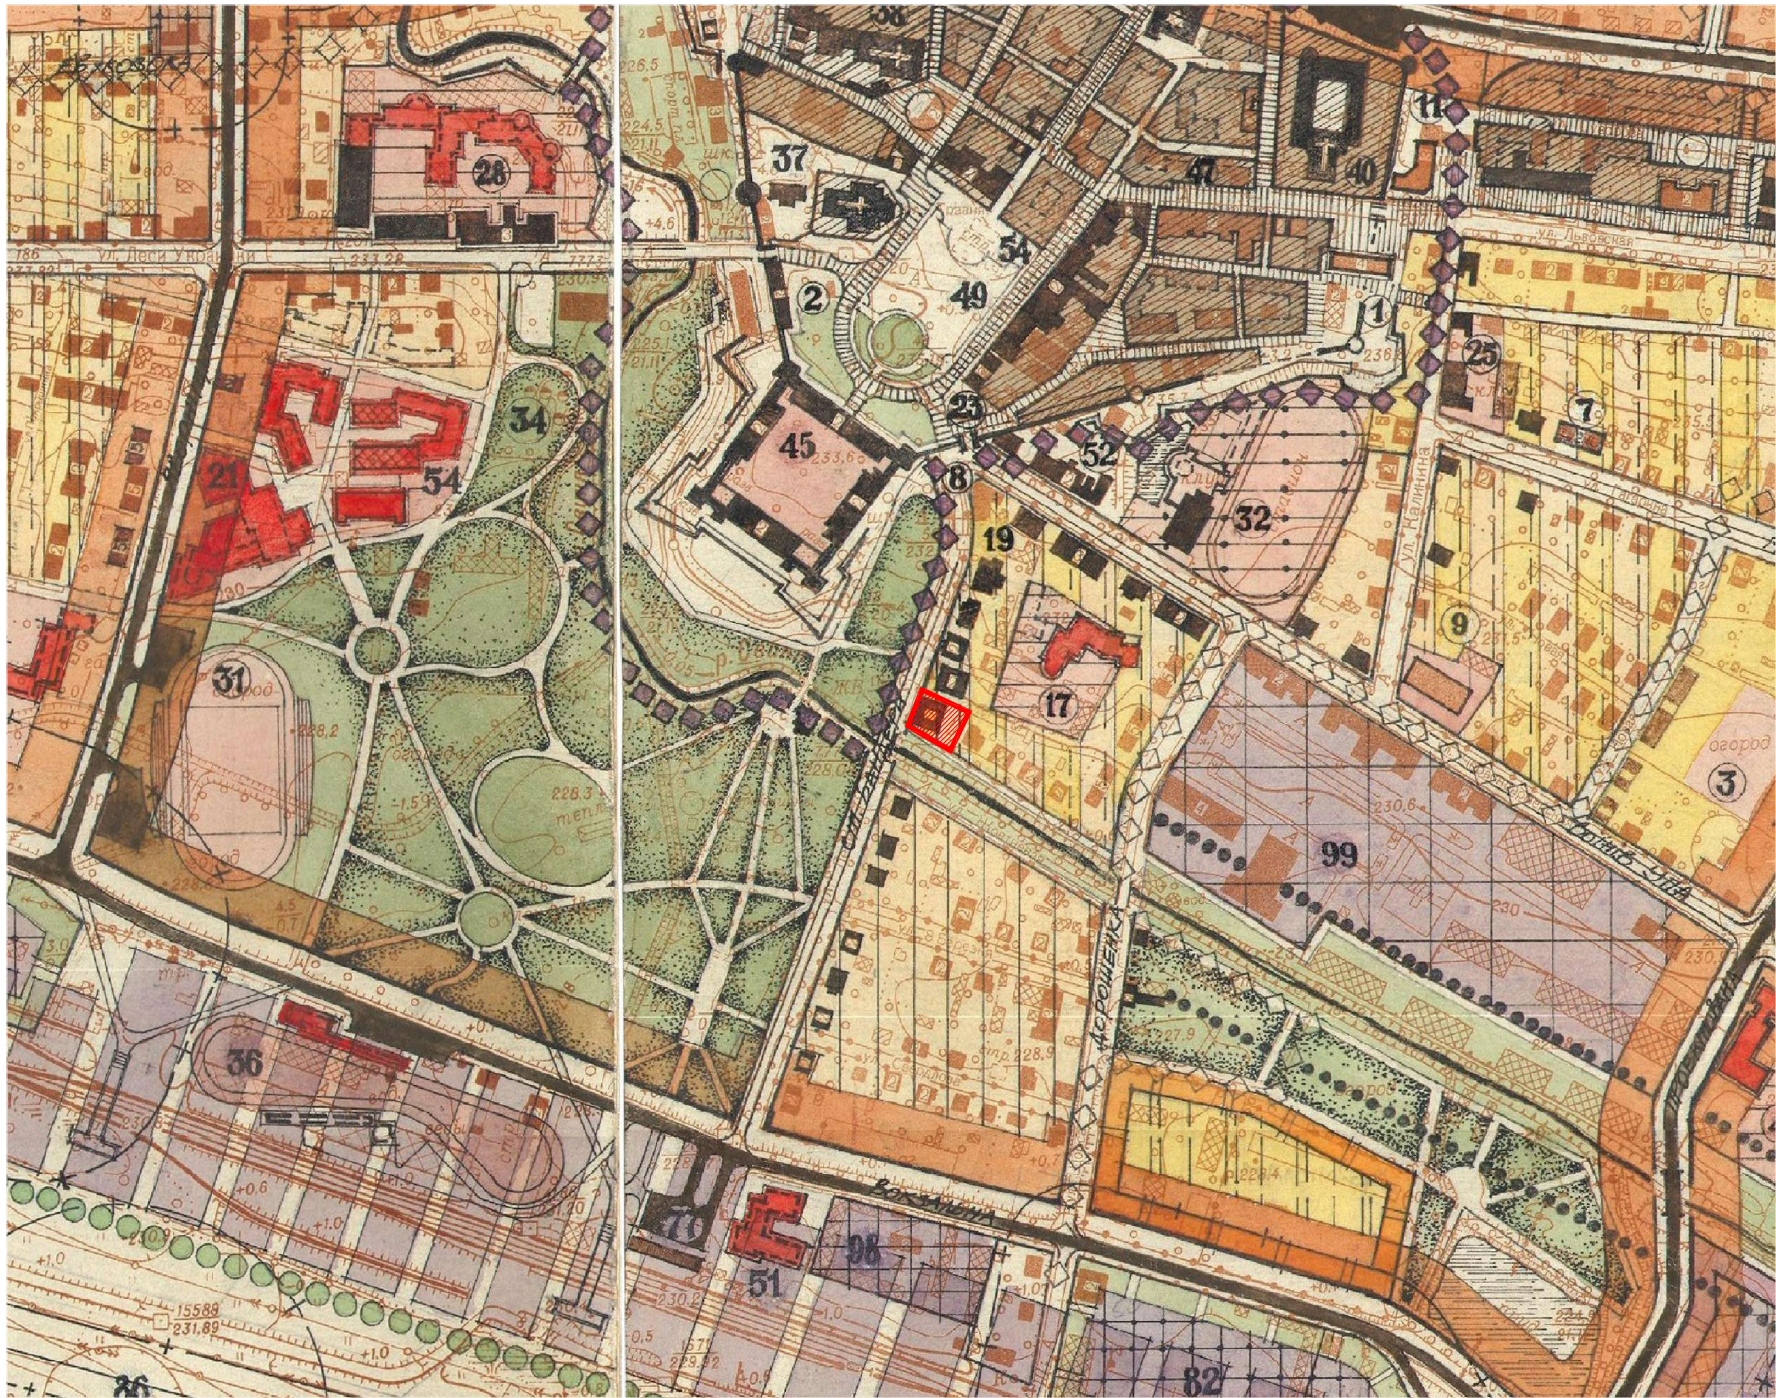


СХЕМА РОЗТАШУВАННЯ ТЕРИТОРІЇ У ПЛАНУВАЛЬНІЙ
СТРУКТУРІ НАСЕЛЕНОГО ПУНКТУ



ВИКОПІЮВАННЯ З ПУБЛІЧНОЇ КАДАСТРОВОЇ КАРТИ




УМОВНІ ПОЗНАЧЕННЯ:



територія детального плану громадської забудови

						Замовник : Жовківська міська рада	2018
Зм.	К-ть.	Арк.	№Док.	Підпис	Дата	Детальний план території земельної ділянки для будівництва та обслуговування Дошкільного навчального закладу № 3 по вул.С.Бандери,14 в м.Жовкві, Львівської обл.	
ГАП	Жура С.					Детальний план території	Стадія
Виконав	Піковський Р.						Аркуш
							Аркушів
						Викопіювання з генплану м.Жовква; Схема розміщення проекрованої ділянки; Викопіювання з публічної кадастрової карти.	ДПТ
							1
							4
							ФОП Півторацький Тарас Михайлович

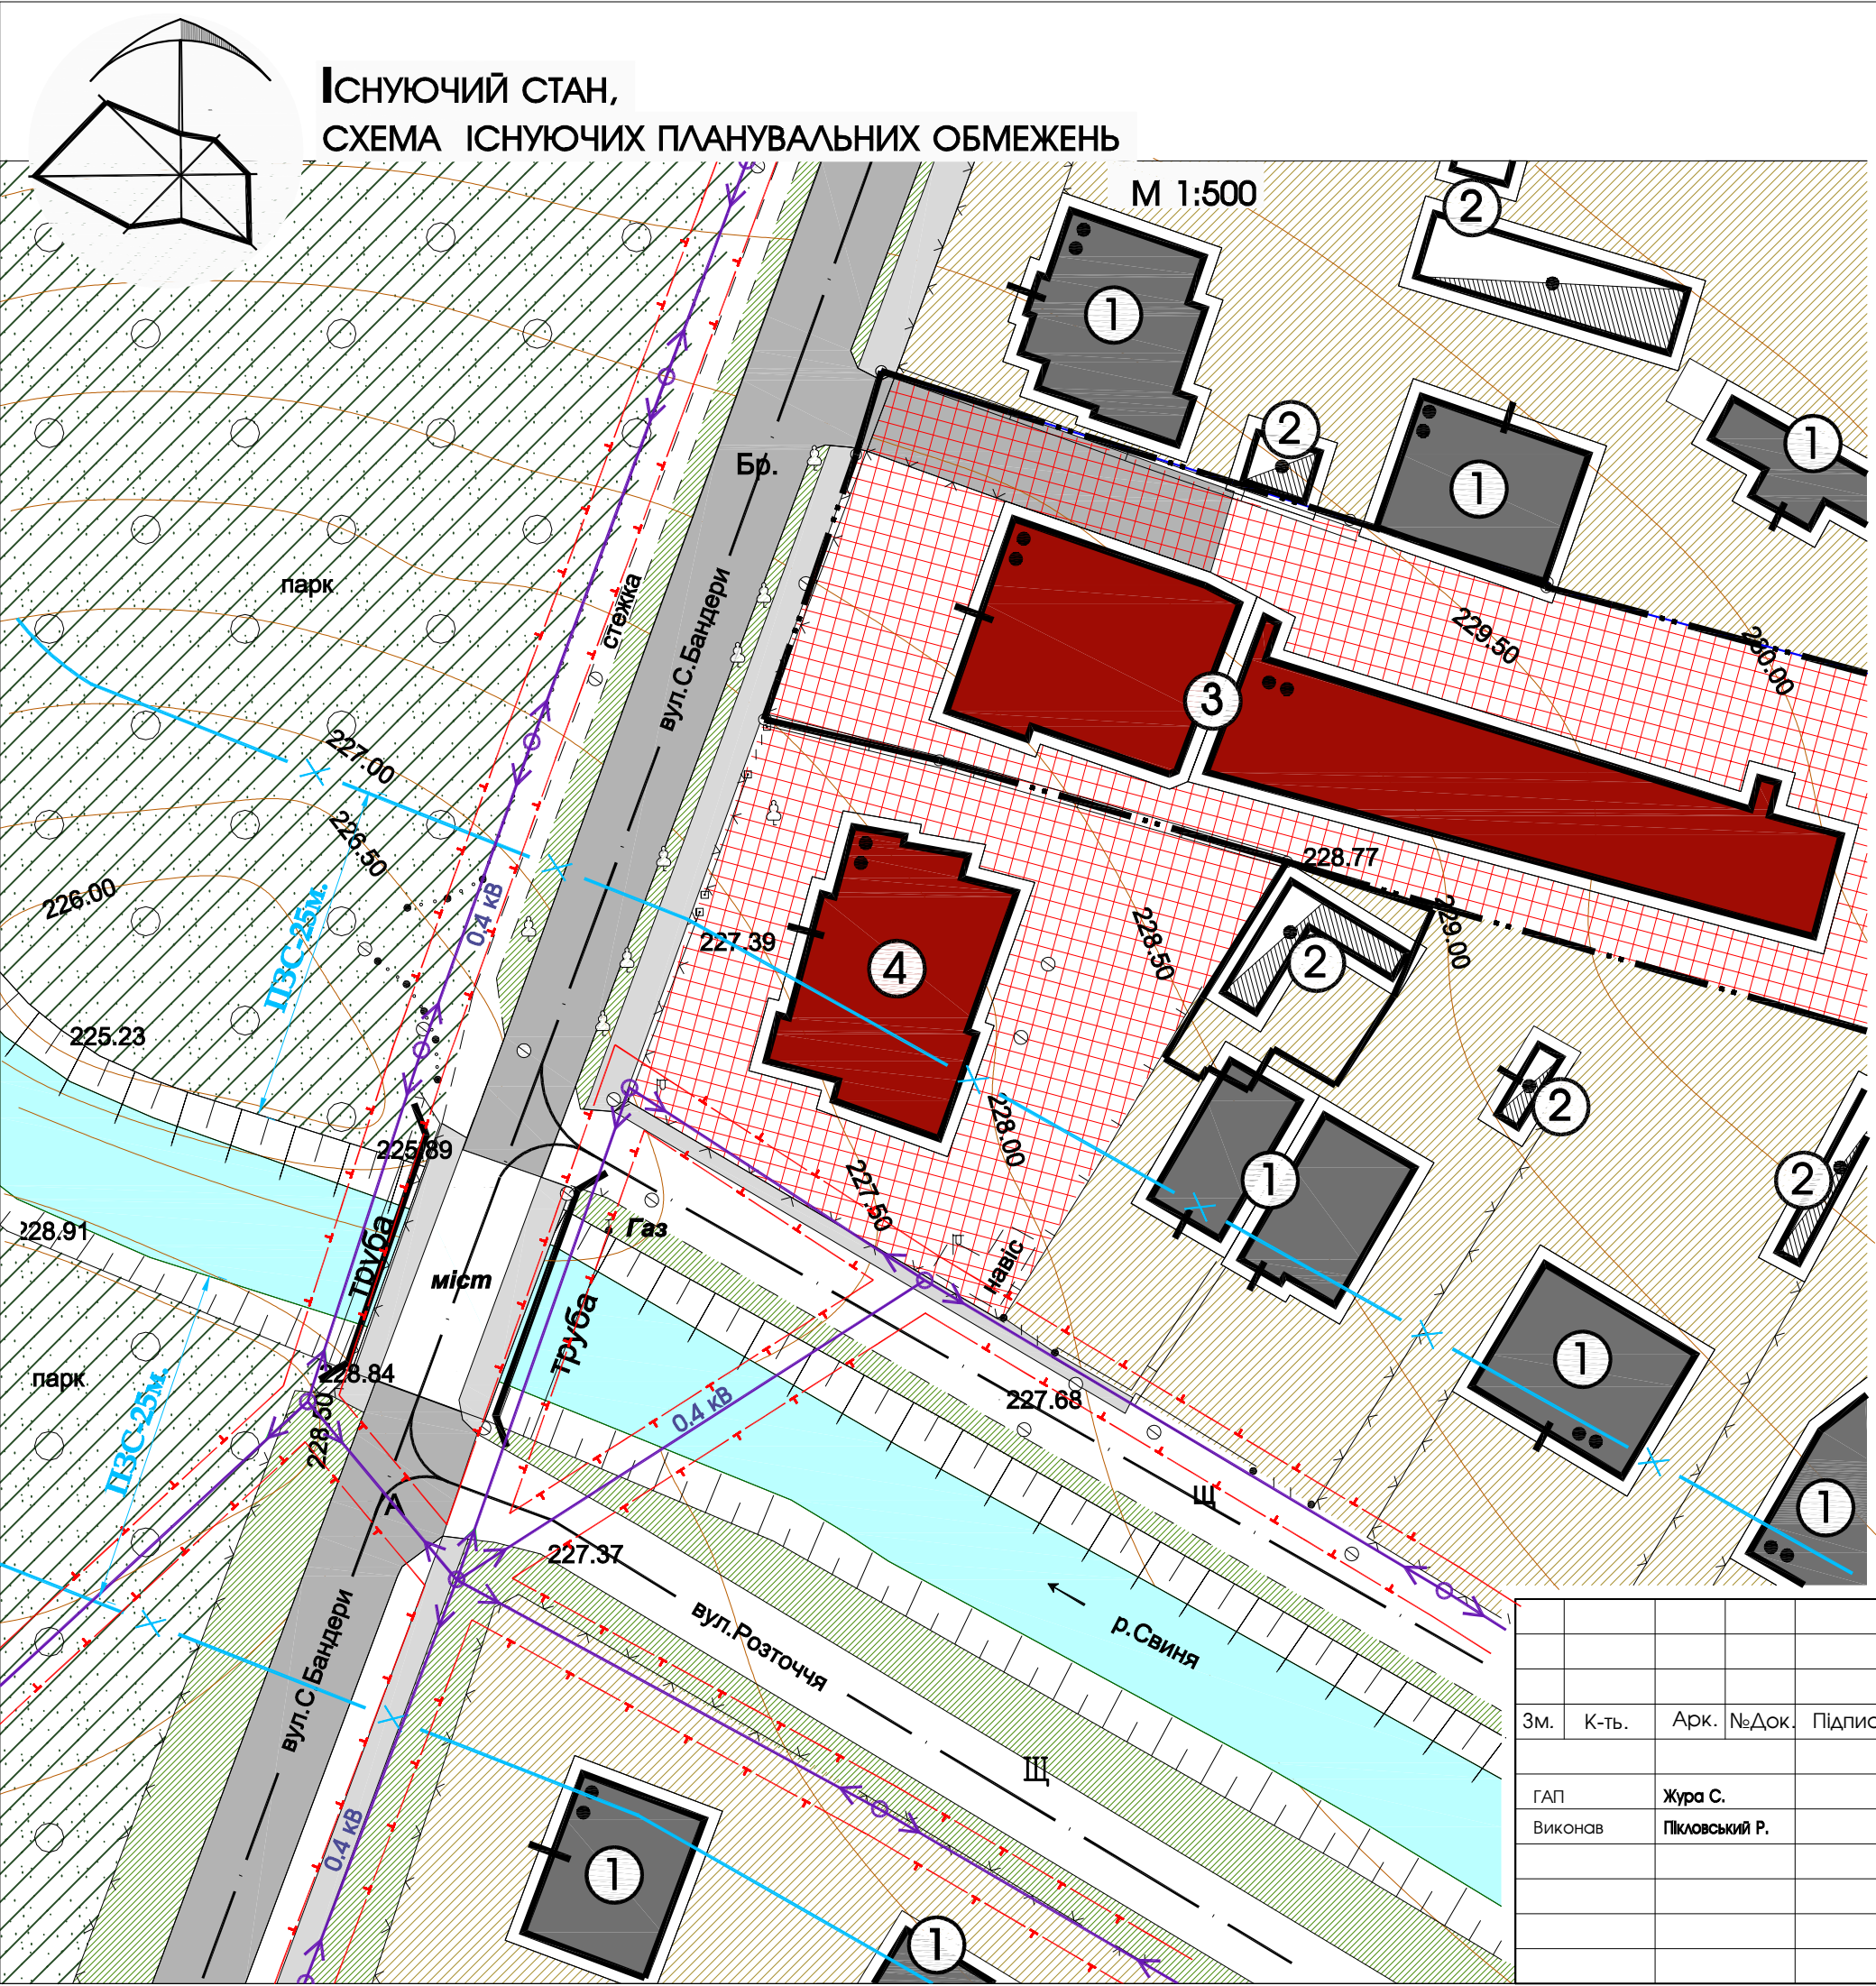

Існуючий стан,
СХЕМА ІСНУЮЧИХ ПЛАНУВАЛЬНИХ ОБМЕЖЕНЬ


М 1:500

ЕКСПЛІКАЦІЯ БУДІВЕЛЬ І СПОРУД		
№ п/п	Назва	Примітки
①	Індивідуальний житловий будинок	Існуюче
②	Нежитлова будівля	Існуюче
③	Відділення поліції	Існуюче
④	Дошкільний Навчальний Заклад №3	Існуюче


УМОВНІ ПОЗНАЧЕННЯ		Примітки
	земельні ділянки що у власності	існуюче
	територія житлової забудови	існуюче
	територія громадської забудови	існуюче
	територія парку	існуюче
	зелена зона	існуюче
	громадська будівля	існуюче
	житлова будівля	існуюче
	нежитлова будівля	існуюче

ІНЖЕНЕРНІ МЕРЕЖІ І СПОРУДИ		Примітки
	0.4 кВ повітряні лінії електропередач	існуюче
	ріка Свиня	існуюче
	охоронна зона ЛЕП 0.4кв.-2м.	існуюче
	прибережно захисна смуга	існуюче

Масштабна лінійка

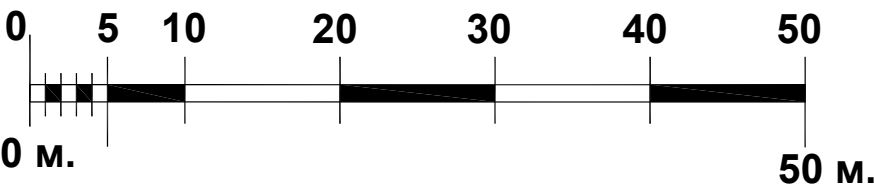

						Замовник : Жовківська міська рада				
						Детальний план території земельної ділянки для будівництва та обслуговування Дошкільного навчального закладу № 3 по вул.С.Бандери, 14 в м.Жовкві, Львівської обл.				
Зм.	К-ть.	Арк.	№Док.	Підпис	Дата					
					2018					
ГАП		Жура С.				Детальний план території		Стадія	Аркуш	Аркушів
Виконав		Піковський Р.						ДПТ	2	4
						План існуючого використання території; Схема існуючих планувальних обмежень.		 ФОП Півторацький Тарас Михайлович		

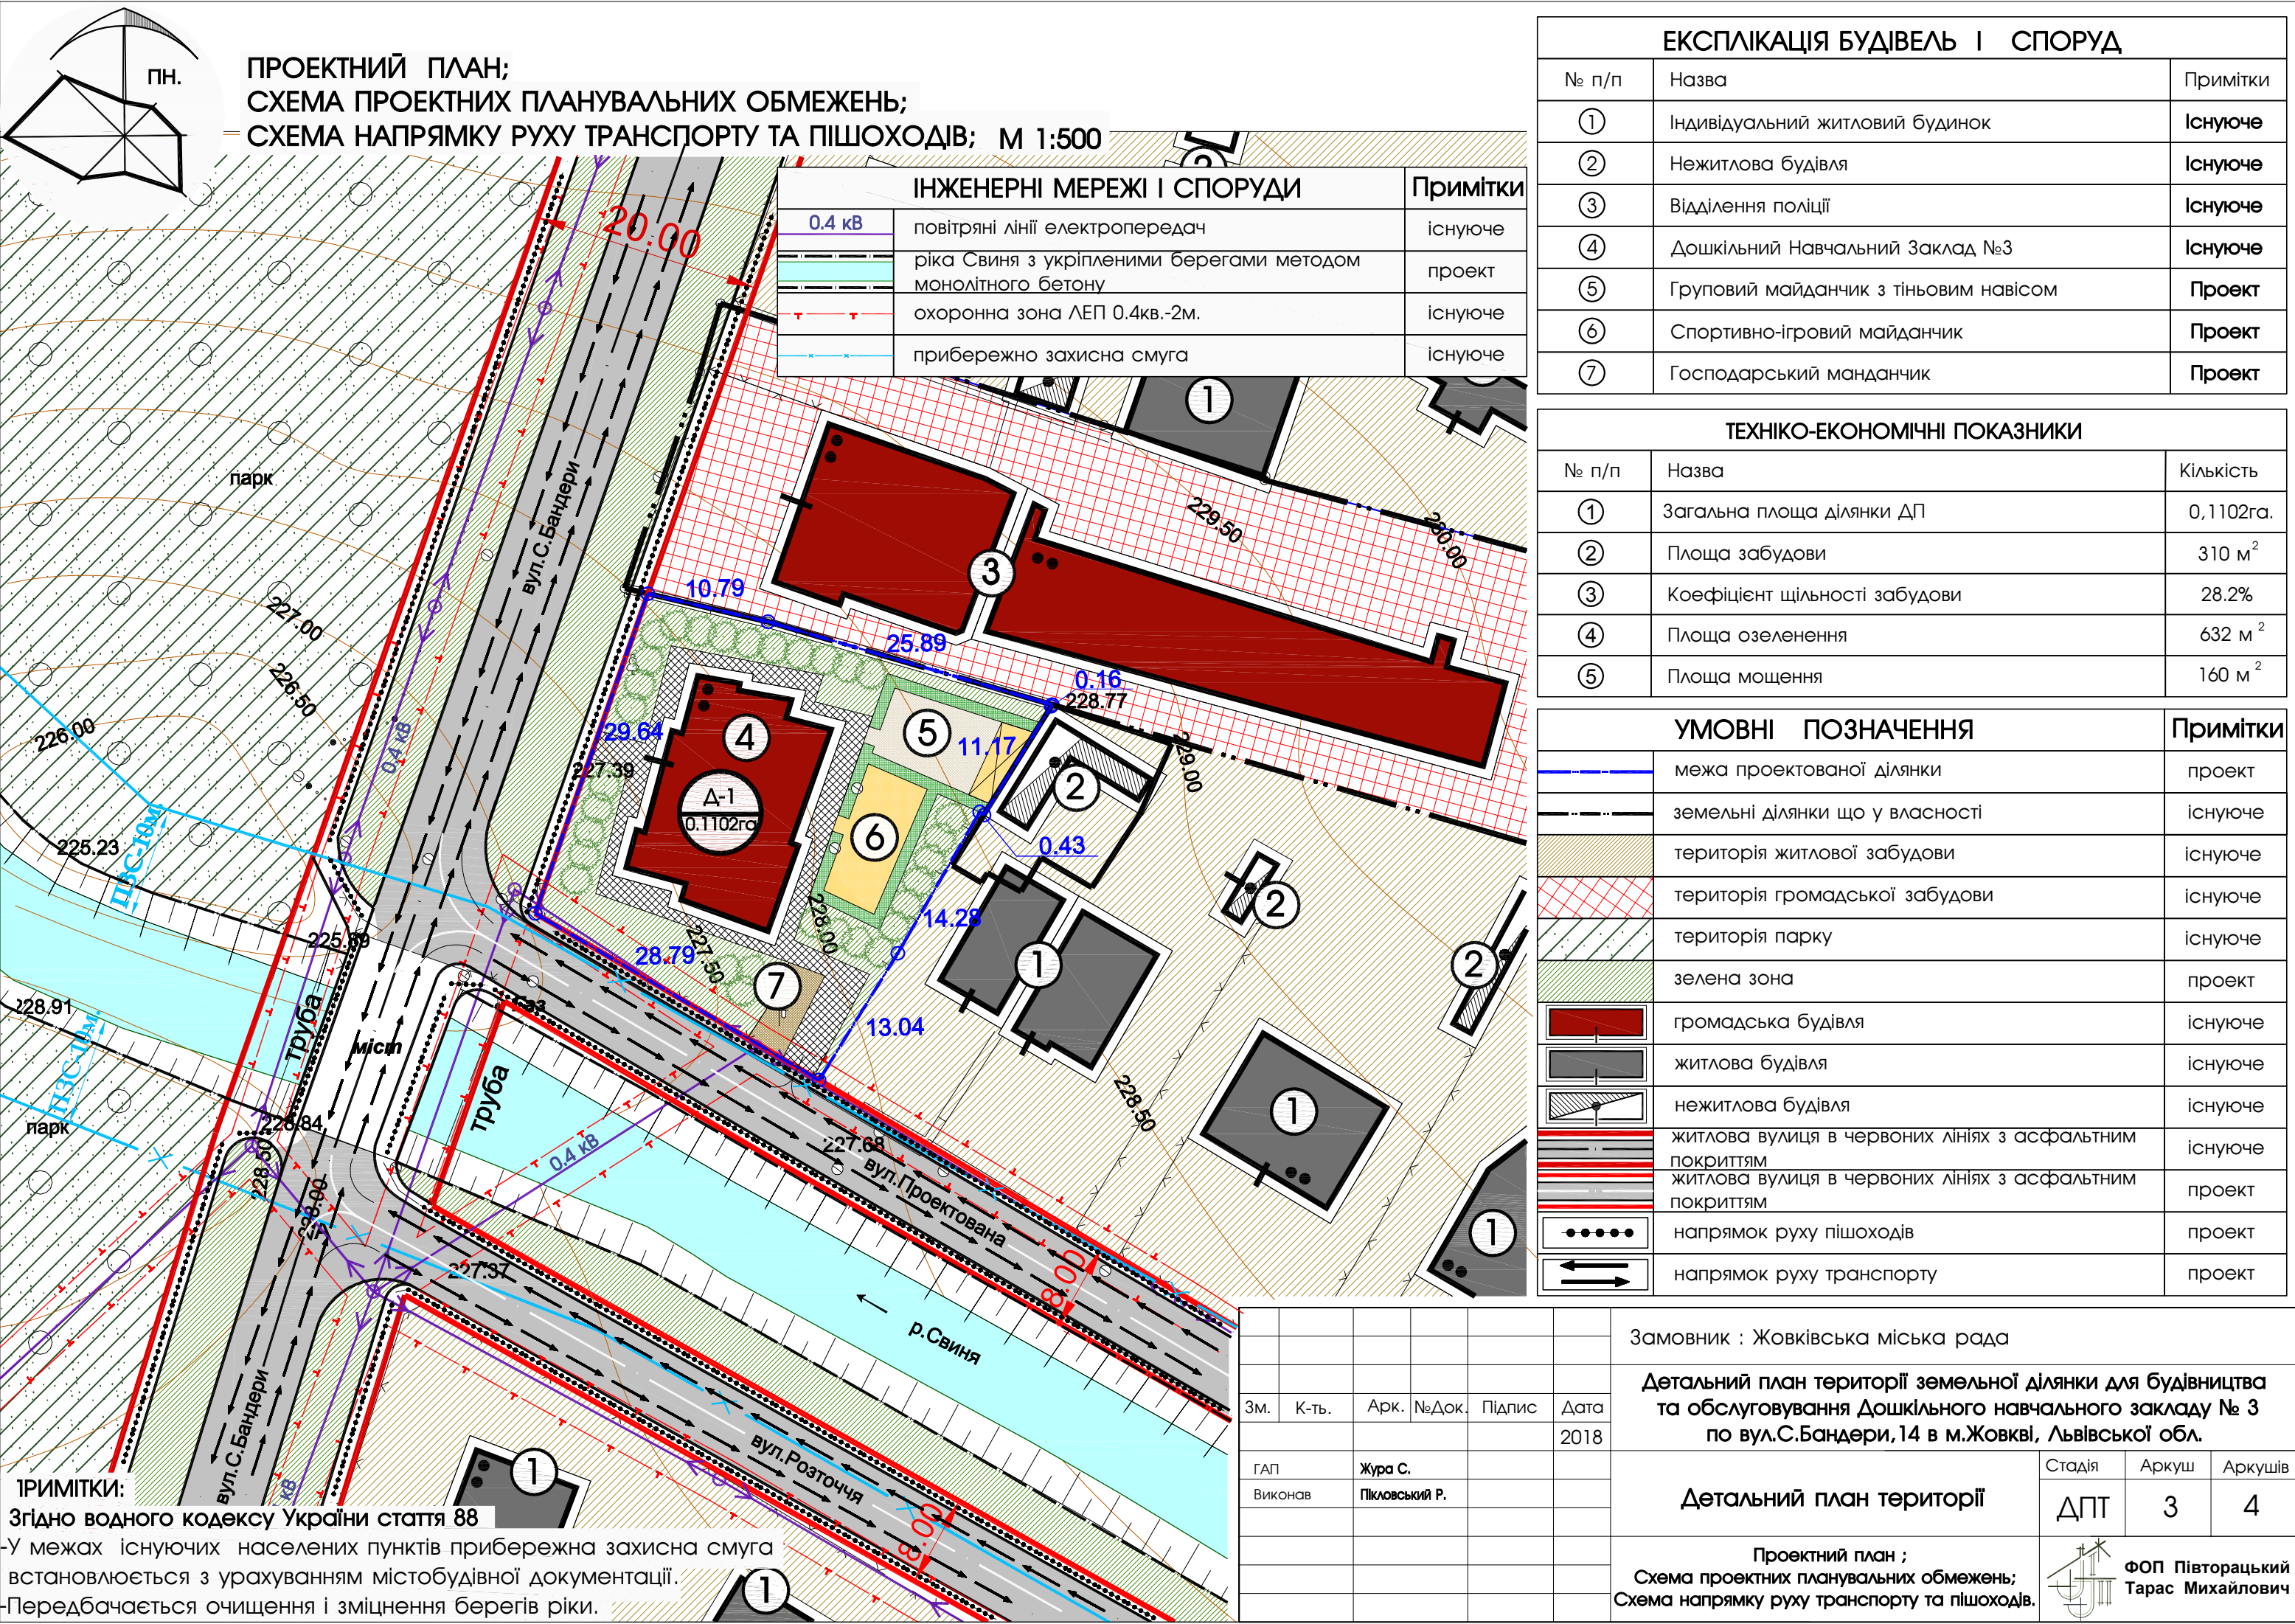

ЕКСПЛІКАЦІЯ БУДІВЕЛЬ І СПОРУД		
№ п/п	Назва	Примітки
①	Індивідуальний житловий будинок	Існуюче
②	Нежитлова будівля	Існуюче
③	Відділення поліції	Існуюче
④	Дошкільний Навчальний Заклад №3	Існуюче
⑤	Груповий майданчик з тіньовим навісом	Проект
⑥	Спортивно-ігровий майданчик	Проект
⑦	Господарський майданчик	Проект

ТЕХНІКО-ЕКОНОМІЧНІ ПОКАЗНИКИ		
№ п/п	Назва	Кількість
①	Загальна площа ділянки ДП	0,1102га.
②	Площа забудови	310 м ²
③	Коефіцієнт щільності забудови	28.2%
④	Площа озеленення	632 м ²
⑤	Площа мощення	160 м ²

УМОВНІ ПОЗНАЧЕННЯ		Примітки
	межа проекрованої ділянки	проект
	земельні ділянки що у власності	існуюче
	територія житлової забудови	існуюче
	територія громадської забудови	існуюче
	територія парку	існуюче
	зелена зона	проект
	громадська будівля	існуюче
	житлова будівля	існуюче
	нежитлова будівля	існуюче
	житлова вулиця в червоних лініях з асфальтним покриттям	існуюче
	житлова вулиця в червоних лініях з асфальтним покриттям	проект
	напрямок руху пішоходів	проект
	напрямок руху транспорту	проект

Зм.	К-ть.	Арк.	№Док.	Підпис	Дата
					2018
ГАП	Жура С.				
Виконав	Пікловський Р.				

Замовник : Жовківська міська рада		
Детальний план території земельної ділянки для будівництва та обслуговування Дошкільного навчального закладу № 3 по вул.С.Бандери,14 в м.Жовкві, Львівської обл.		
Детальний план території	Стадія	Аркуш
	ДПТ	3
Проектний план ; Схема проектних планувальних обмежень; Схема напрямку руху транспорту та пішоходів.	Аркушів	4

ФОП Півторацький Тарас Михайлович	
--------------------------------------	--

ПРИМІТКИ:
Згідно водного кодексу України стаття 88

-У межах існуючих населених пунктів прибережна захисна смуга встановлюється з урахуванням містобудівної документації.
-Передбачається очищення і зміцнення берегів ріки.