

ВИКОПІЮВАННЯ З ГЕНПЛАНУ м.ЖОВКВА
М 1:5000

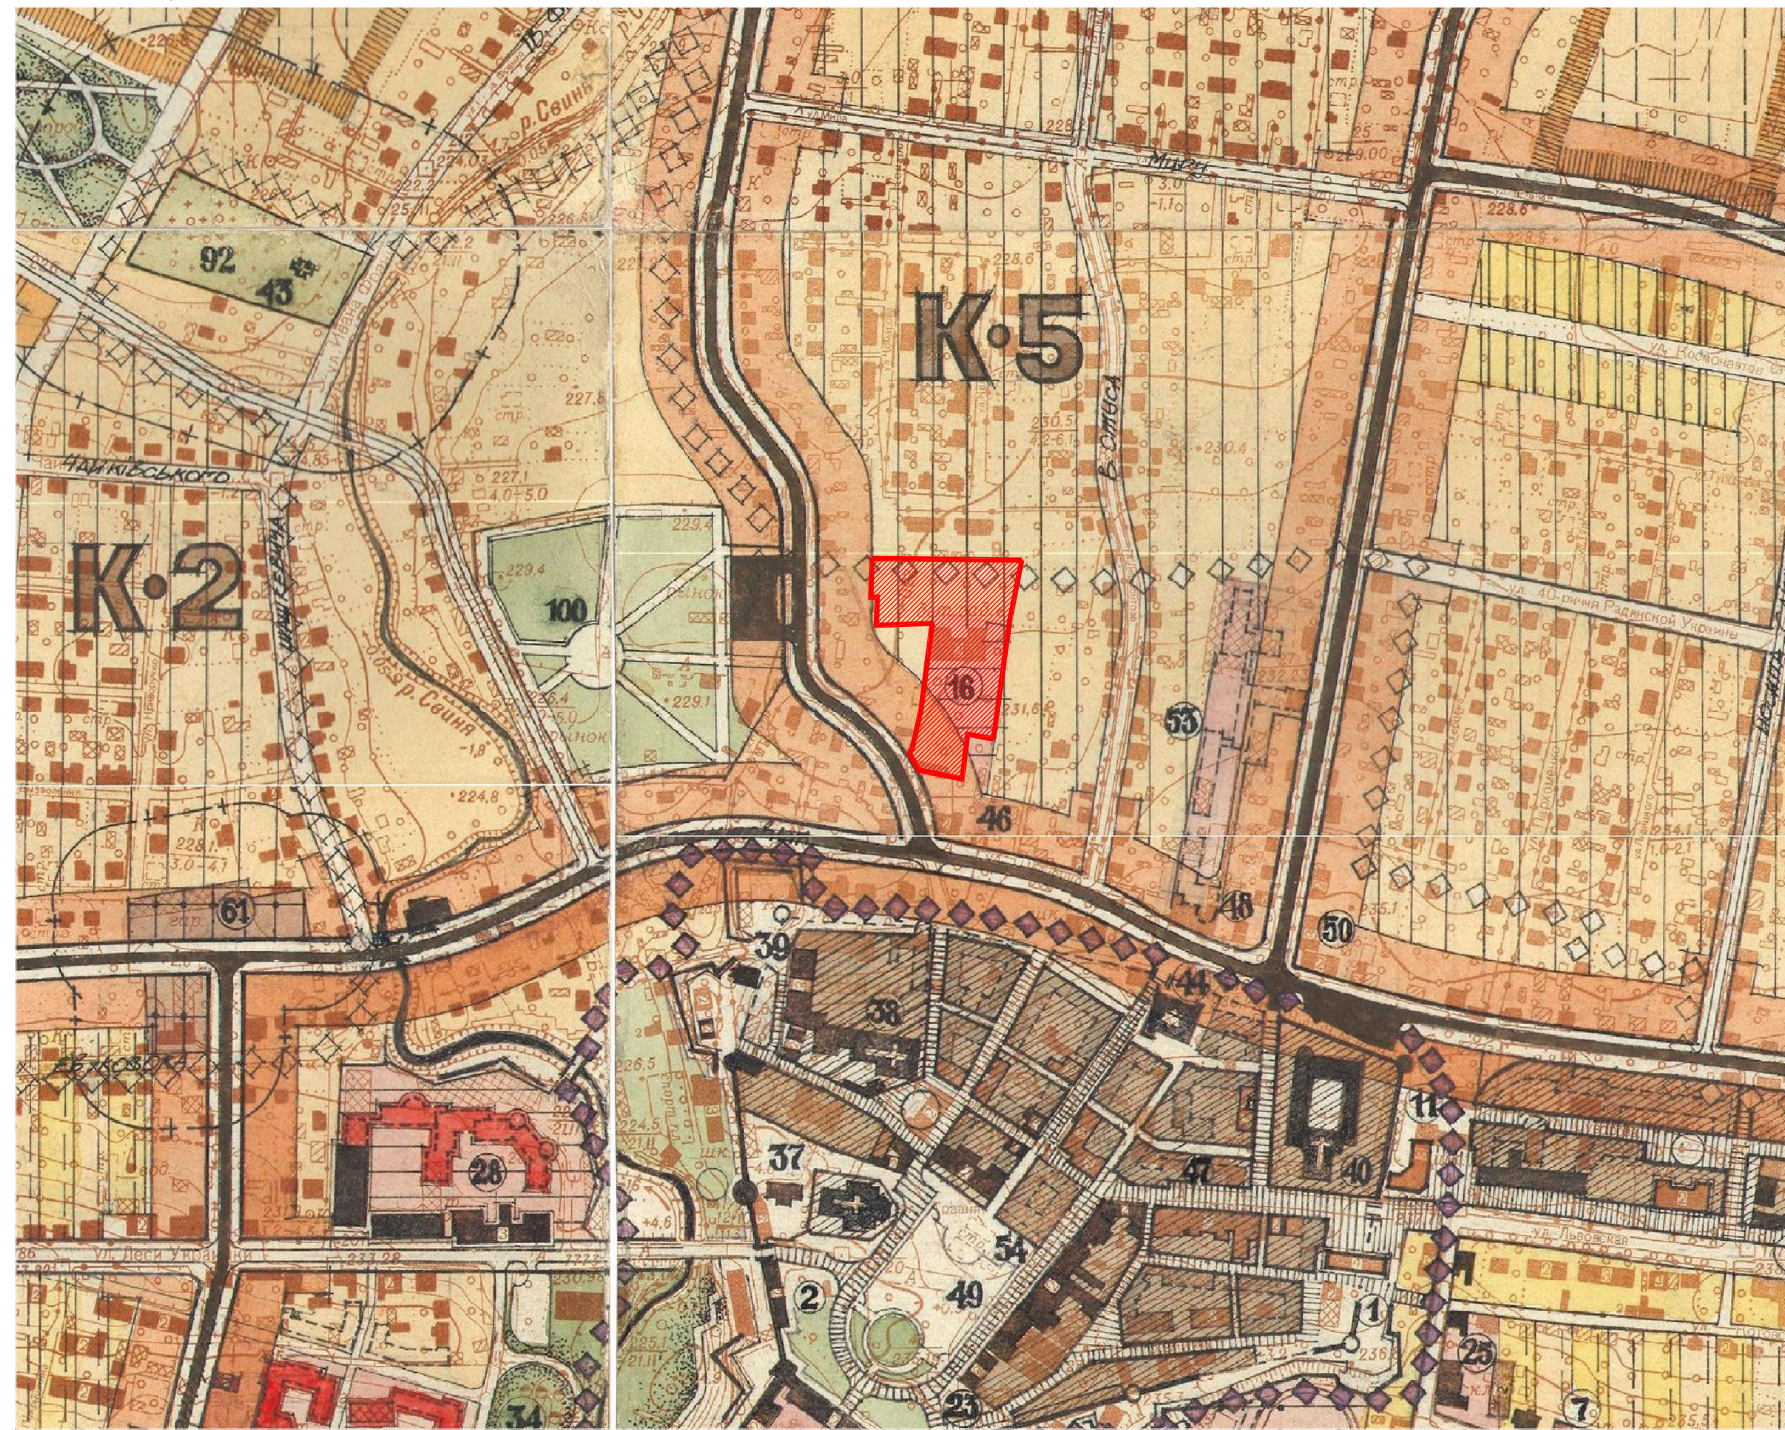


СХЕМА РОЗТАШУВАННЯ ТЕРИТОРІЇ У ПЛАНУВАЛЬНІЙ
СТРУКТУРІ НАСЕЛЕНОГО ПУНКТУ



ВИКОПІЮВАННЯ З ПУБЛІЧНОЇ КАДАСТРОВОЇ КАРТИ




УМОВНІ ПОЗНАЧЕННЯ:

 територія детального плану громадської забудови


						Замовник : Жовківська міська рада	2018					
						Детальний план території земельної ділянки для будівництва та обслуговування Дошкільного навчального закладу №1 по вул.Шевченка,24 в м.Жовкві, Львівської обл.						
Зм.	К-ть.	Арк.	№Док.	Підпис	Дата							
ГАП		Жура С.								Стадія	Аркуш	Аркушів
Виконав		Піковський Р.				Детальний план території				ДПТ	1	4
						Викопіювання з генплану м.Жовква; Схема розміщення проекрованої ділянки; Викопіювання з публічної кадастрової карти.				 ФОП Півторацький Тарас Михайлович		



M 1:1000

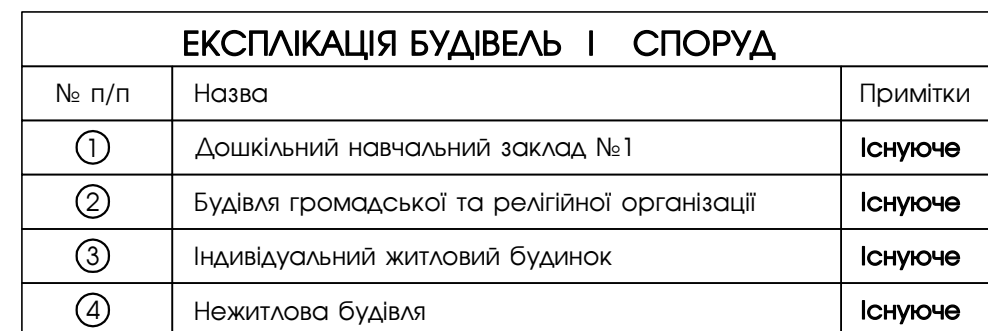


ІНЖЕНЕРНІ МЕРЕЖІ І СПОРУДИ		Примітки
ЛЕП 0.4 кВ	повітряні лінії електропередач	існуюче
	охоронна зона ЛЕП-0.4кВ-2м.	існуюче

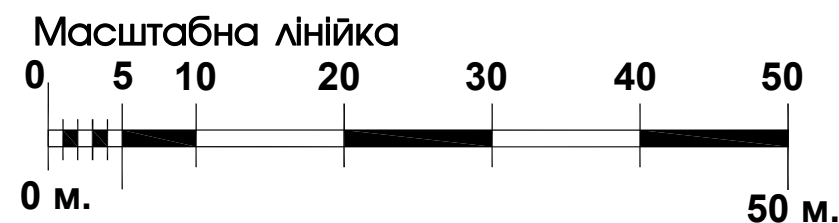


						Замовник : Жовківська міська рада	2018			
						Детальний план території земельної ділянки для будівництва та обслуговування Дошкільного навчального закладу №1 по вул.Шевченка,24 в м.Жовкві, Львівської обл.				
Зм.	К-ть.	Арк.	№Док.	Підпис	Дата	Детальний план території	Стадія	Аркуш	Аркушів	
							ДПТ	2	4	
ГАП		Жура С.					Існуючий стан ; Схема Існуючих планувальних обмежень.		ФОП Півторацький Тарас Михайлович	
Виконав		Піковський Р.								

ПРОЕКТНИЙ ПЛАН;
СХЕМА ПРОЕКТНИХ ПЛАНУВАЛЬНИХ ОБМЕЖЕНЬ;
СХЕМА НАПРЯМКУ ТРАНСПОРТУ ТА ПІШОХОДІВ.

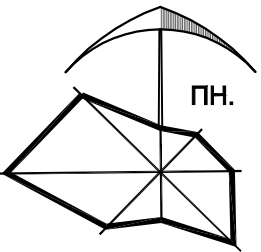

М 1:1000

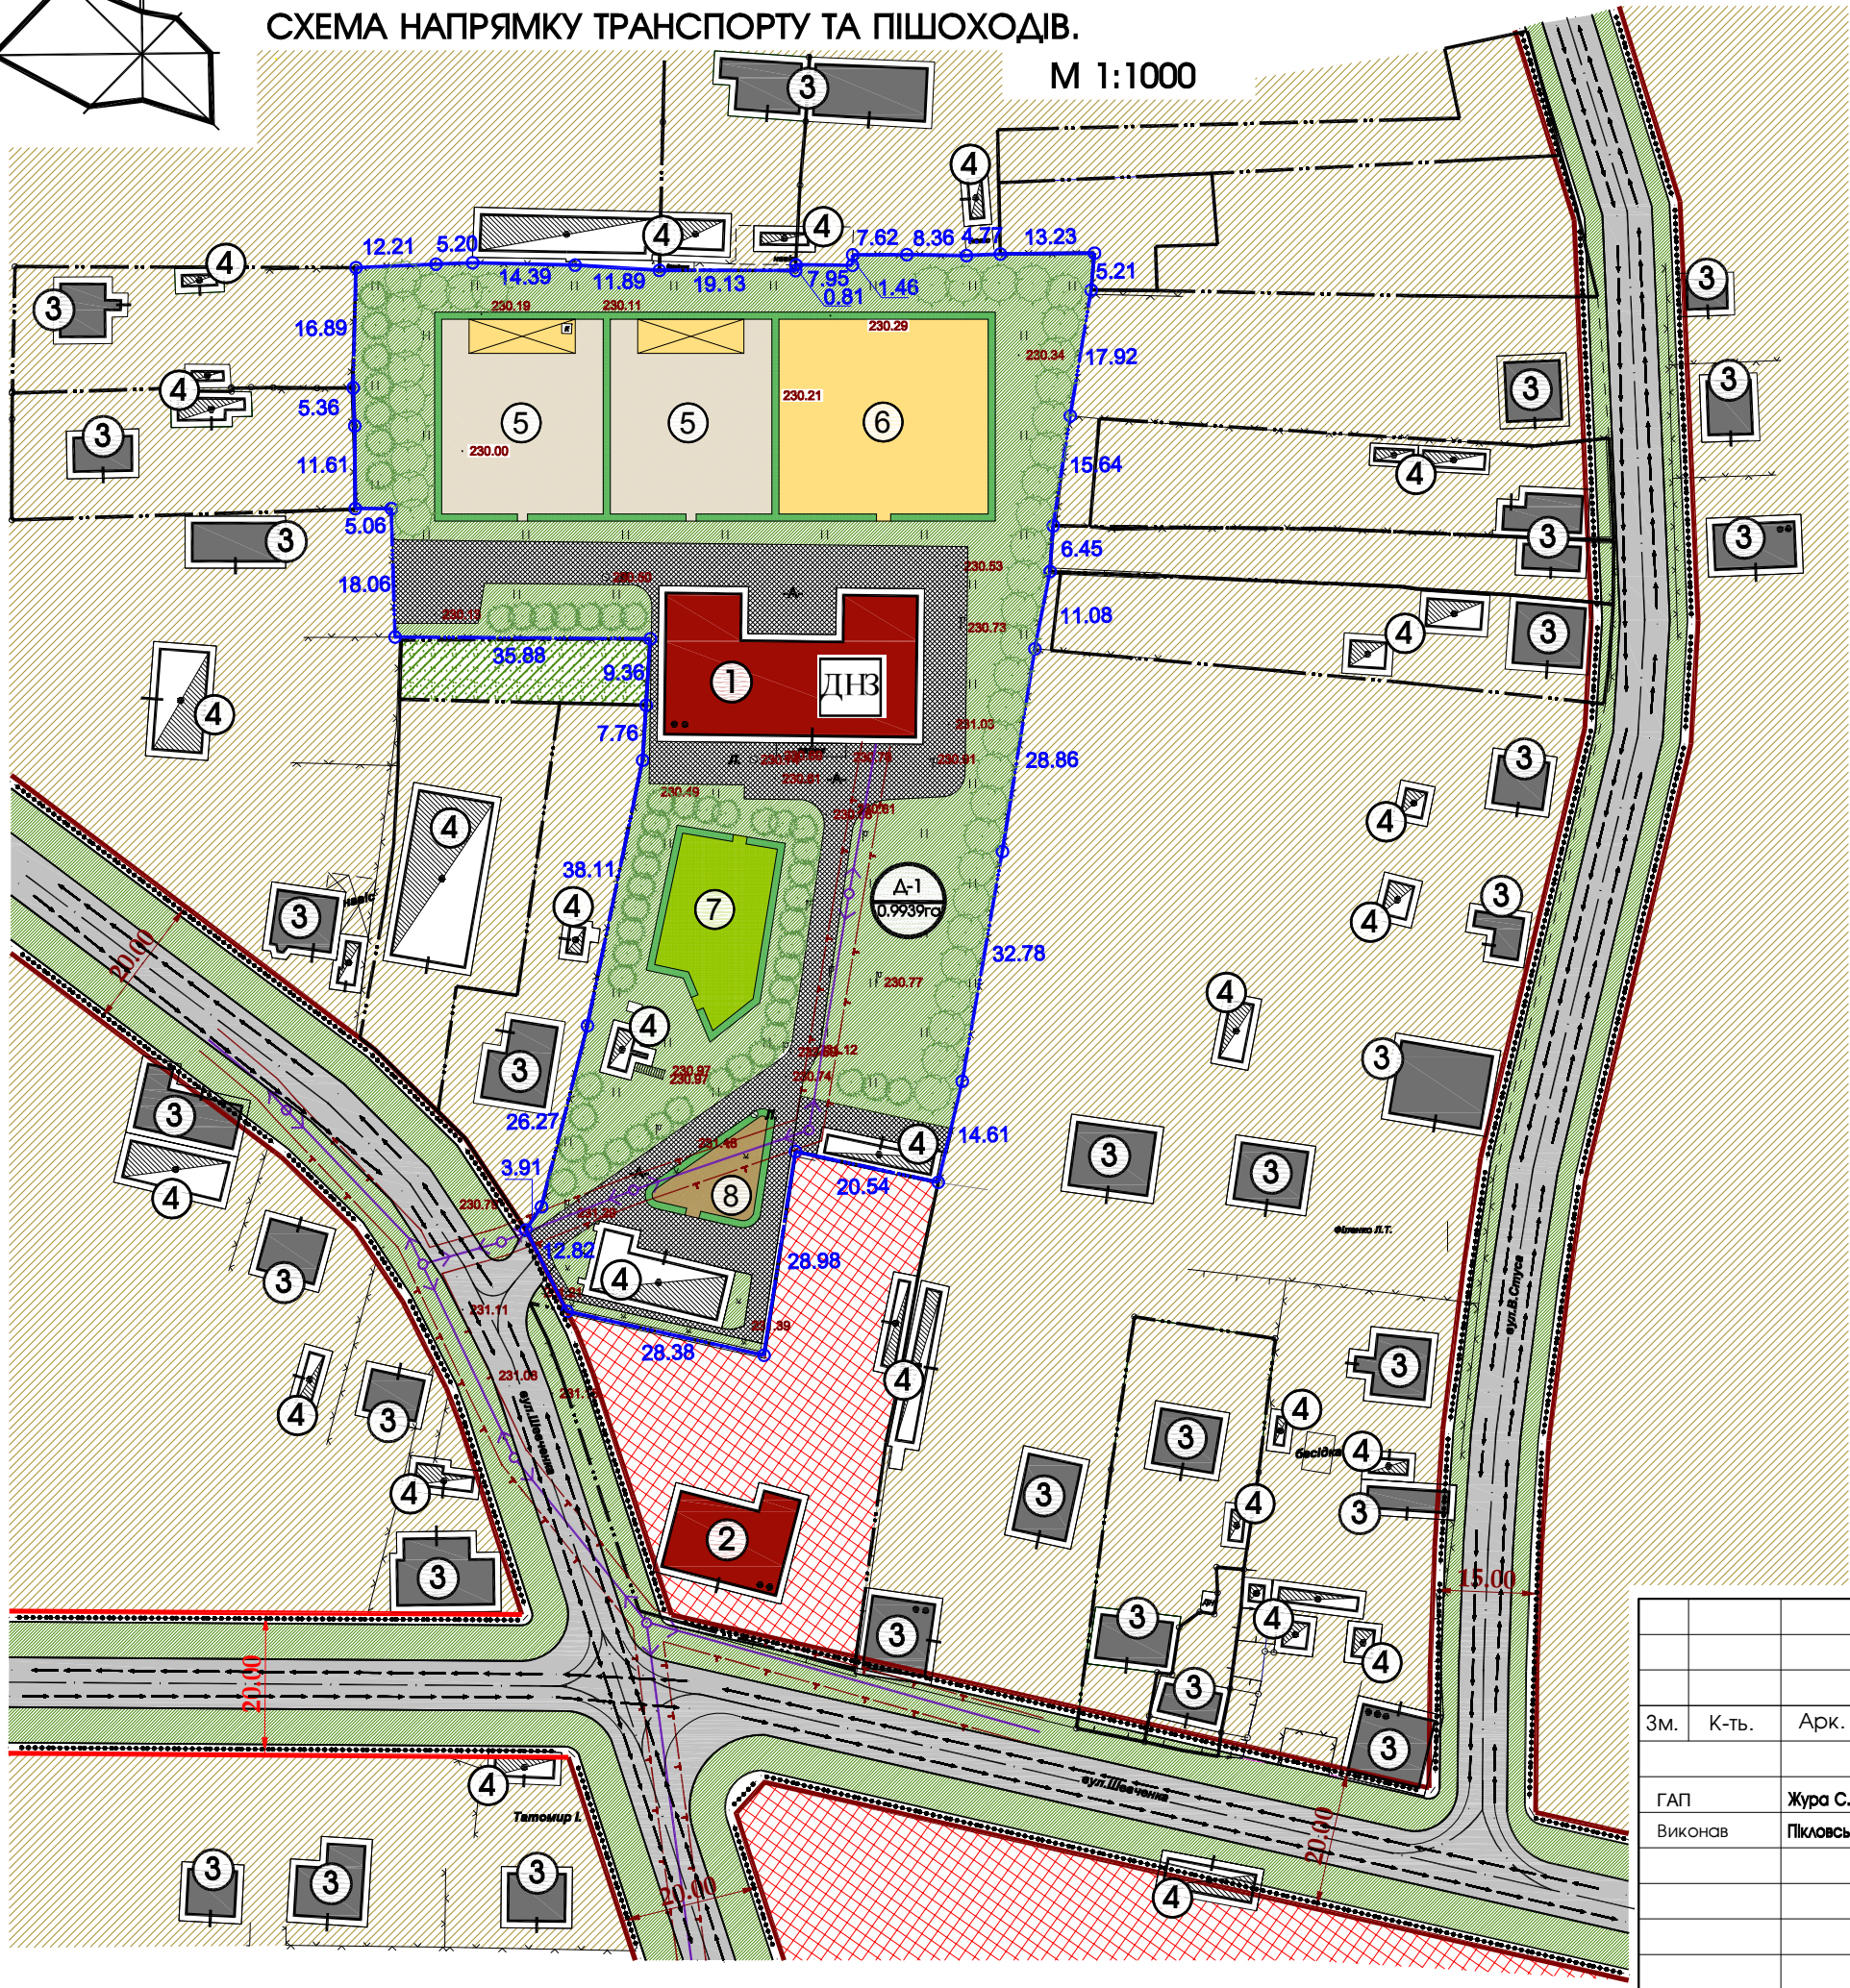

ЕКСПЛІКАЦІЯ БУДІВЕЛЬ І СПОРУД

№ п/п	Назва	Примітки
①	Дошкільний навчальний заклад №1	Існуюче
②	Будівля громадської та релігійної організації	Існуюче
③	Індивідуальний житловий будинок	Існуюче
④	Нежитлова будівля	Існуюче
⑤	Груповий майданчик з тіньовим навісом	проект
⑥	Спортивно-ігровий майданчик	проект
⑦	Майданчик юних натуралістів	проект
⑧	Господарський майданчик	проект

ТЕХНІКО-ЕКОНОМІЧНІ ПОКАЗНИКИ

№ п/п	Назва	Кількість
①	Загальна площа ділянки ДП	0,9939га.
②	Площа забудови	1034 м ²
③	Коефіцієнт щільності забудови	10.4%
④	Площа озеленення	7318 м ²
⑤	Площа мощення	1587 м ²

УМОВНІ ПОЗНАЧЕННЯ

	Примітки
— — — — —	межа проєктованої ділянки
— — — — —	земельні ділянки що у власності
■	територія житлової забудови
■	територія індивідуального садівництва
■	територія громадської забудови
■	зелена зона
■	житлова будівля
■	нежитлова будівля
■	господарська будівля
■	житлова вулиця в червоних лініях з асфальтним покриттям
■	житлова вулиця в червоних лініях з асфальтним покриттям
● ● ● ● ●	напрямок руху пішоходів
→ → → → →	напрямок руху транспорту

Замовник : Жовківська міська рада

2018

Детальний план території земельної ділянки для будівництва та обслуговування Дошкільного навчального закладу №1 по вул.Шевченка,24 в м.Жовкві, Львівської обл.

Детальний план території

Стадія
ДПТ

Аркуш
3

Аркушів
4

Проектний план ;
Схема проектних планувальних обмежень;
Схема напрямку руху транспорту та пішоходів.

ФОП Півторацький
Тарас Михайлович