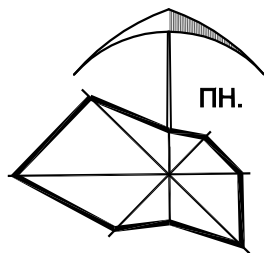



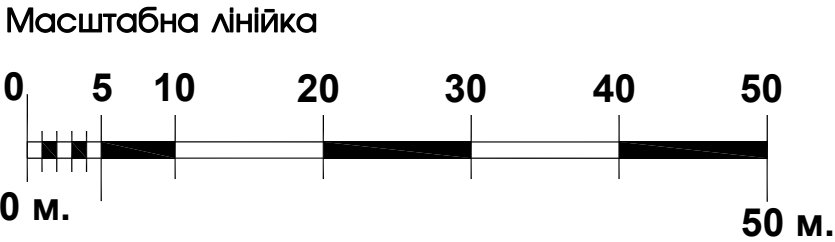


СХЕМА РОЗМІЩЕННЯ ПРОЕКТОВАНОЇ ДІЛЯНКИ

						Замовник : Жовківська міська рада	2018		
						Детальний план території земельної ділянки для будівництва та обслуговування житлового будинку, господарських будівель і споруд по вул.Воїнів УПА в м.Жовкві, Львівської обл.			
Зм.	К-ть.	Арк.	№Док.	Підпис	Дата				
	ГАП	Жура С.				Детальний план території	Стадія	Аркуш	Аркушів
	Виконав	Піковський Р.					ДПТ	1	4
						Викопіювання з генплану м.Жовкв; Схема розміщення проектованої ділянки; Викопіювання з публічної кадастрової карти.	 ФОП Півторацький Тарас Михайлович		



Існуючий стан,
СХЕМА ІСНУЮЧИХ ПЛАНУВАЛЬНИХ ОБМЕЖЕНЬ
М 1:1000

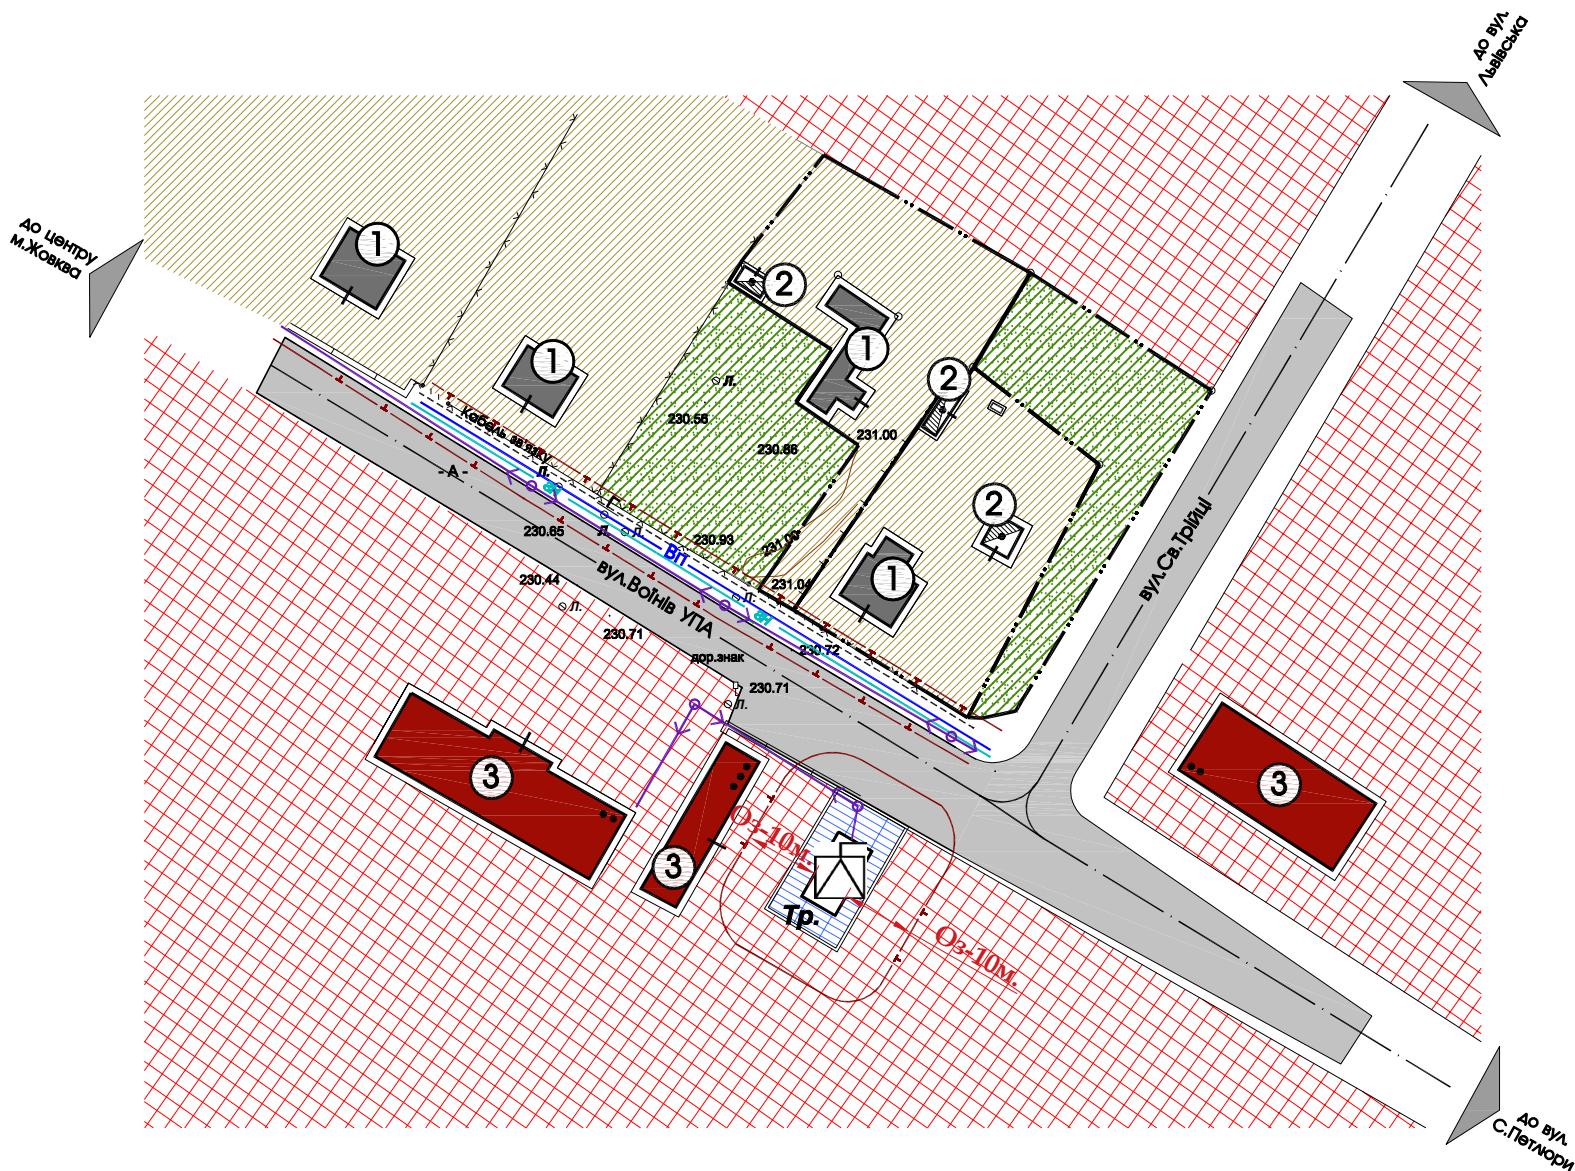



Примітка:
Межі охоронних зон підземних та повітряних комунікацій, можливість доступу до мереж, які перетинають надані у приватну власність земельні ділянки уточнюються при підготовці висновків про наявність сервітутних обмежень.

ЕКСПЛІКАЦІЯ БУДІВЕЛЬ І СПОРУД		
№ п/п	Назва	Примітки
①	Індивідуальний житловий будинок	Існуюче
②	Господарська будівля	Існуюче
③	Громадська будівля	Існуюче

УМОВНІ ПОЗНАЧЕННЯ		Примітки
— — — — —	земельні ділянки що у власності	існуюче
	територія житлової забудови	існуюче
	територія громадської забудови	існуюче
	територія індивідуального садівництва	існуюче
	територія для обслуговування трансформаторної підстанції	існуюче
	житлова будівля	існуюче
	нежитлова будівля	існуюче
	господарська будівля	існуюче

ІНЖЕНЕРНІ МЕРЕЖІ І СПОРУДИ		Примітки
ЛЕП 0.4 кВ	повітряні лінії електропередач	існуюче
Гн	газ низького тиску	існуюче
Вп	водопровід	існуюче
— — — — —	кабель зв'язку	існуюче
	трансформаторна підстанція	існуюче
— — — — —	охоронна зона ЛЕП-0.4кВ-2м., газ низького тиску-2м водопровід-3м., трансформаторна підстанція-10м.	існуюче

						Замовник : Жовківська міська рада	2018
Зм.	К-ть.	Арк.	№Док.	Підпис	Дата	Детальний план території земельної ділянки для будівництва та обслуговування житловогобудинку,господарських будівель і споруд по вул.Воїнів УПА в м.Жовкві, Львівської обл.	
ГАП	Жура С.					Детальний план території	Стадія
Виконав	Пікловський Р.						Аркуш
						Існуючий стан ; Схема Існуючих планувальних обмежень.	Аркушів
							ДПТ
							2
							4
						ФОП Півторацький Тарас Михайлович	

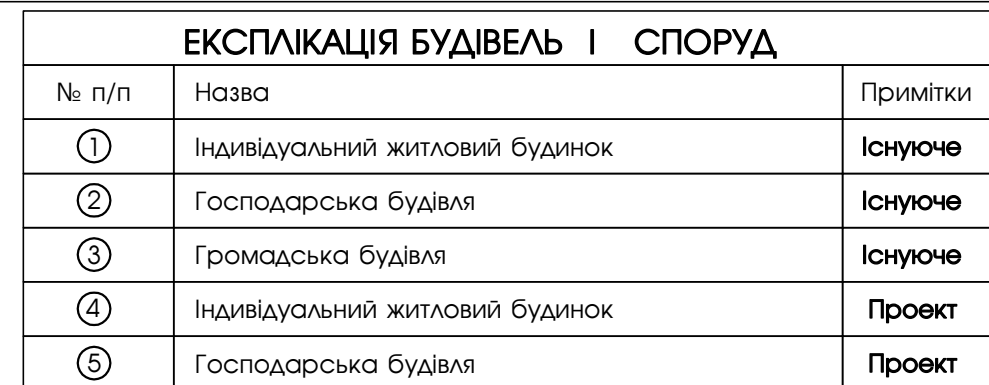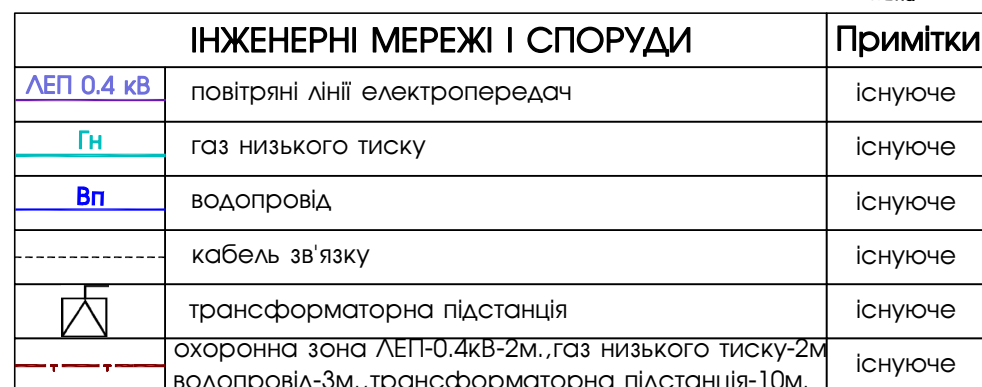

ТЕХНІКО-ЕКОНОМІЧНІ ПОКАЗНИКИ		
№ п/п	Назва	Кількість
①	Загальна площа ділянки ДП	0,0714га.
②	Площа забудови	120 м ²
③	Коефіцієнт щільності забудови	16.8%
④	Площа озеленення	374 м ²
⑤	Площа мощення	220 м ²

УМОВНІ ПОЗНАЧЕННЯ		Примітки
	межа проектованої ділянки	проект
	земельні ділянки що у власності	існуюче
	територія житлової забудови	існуюче
	територія житлової забудови	проект
	територія індивідуального садівництва	існуюче
	територія громадської забудови	існуюче
	територія для обслуговування трансформаторної підстанції	існуюче
	зелена зона	проект
	житлова будівля	існуюче
	нежитлова будівля	існуюче
	господарська будівля	існуюче
	житлова будівля	проект
	господарська будівля	проект
	житлова вулиця в червоних лініях з асфальтним покриттям	існуюче
	житлова вулиця в червоних лініях з асфальтним покриттям	проект
	напрямок руху пішоходів	проект
	напрямок руху транспорту	проект

						Замовник : Жовківська міська рада	2018				
						Детальний план території земельної ділянки для будівництва та обслуговування житловогобудинку,господарських будівель і споруд по вул.Воїнів УПА в м.Жовкві, Львівської обл.					
Зм.	К-ть.	Арк.	№Док.	Підпис	Дата						
	ГАП		Жура С.			Детальний план території	Стадія	Аркуш	Аркушів		
	Виконав		Піковський Р.				ДПТ	3	4		
						Проектний план ; Схема проектних планувальних обмежень; Схема напрямку руху транспорту та пішоходів.		ФОП Півторацький Тарас Михайлович			