
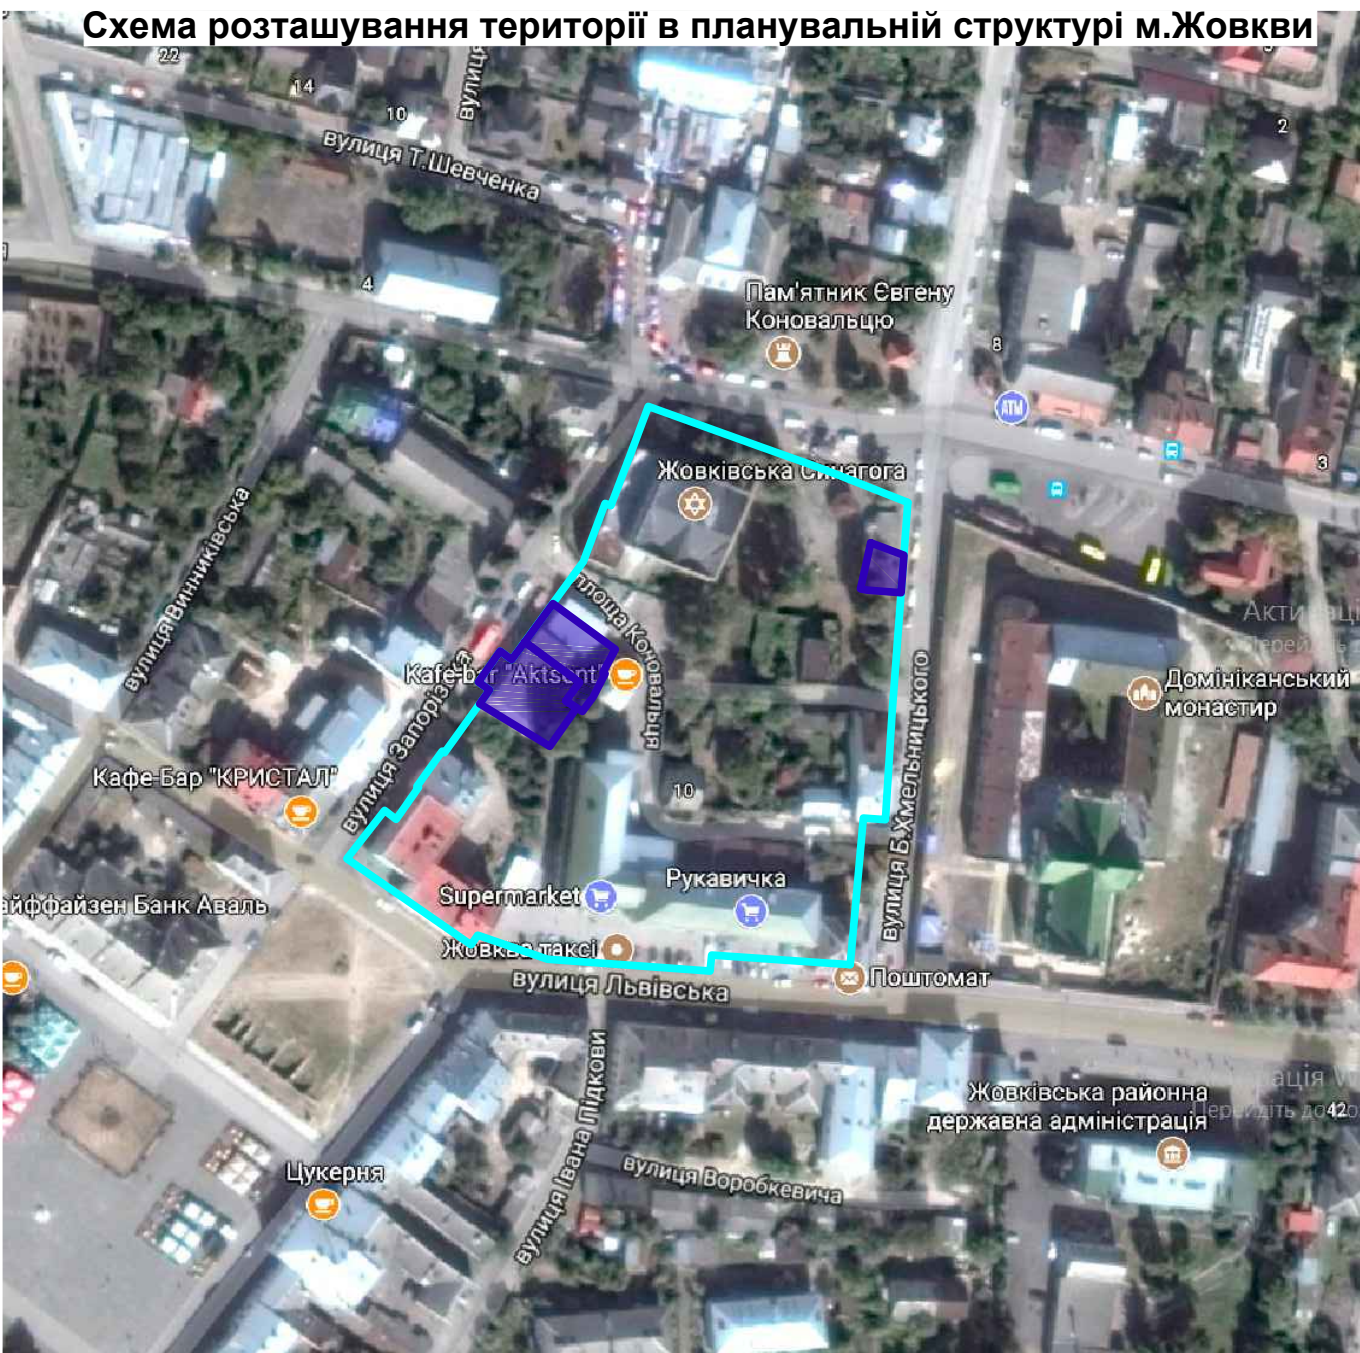


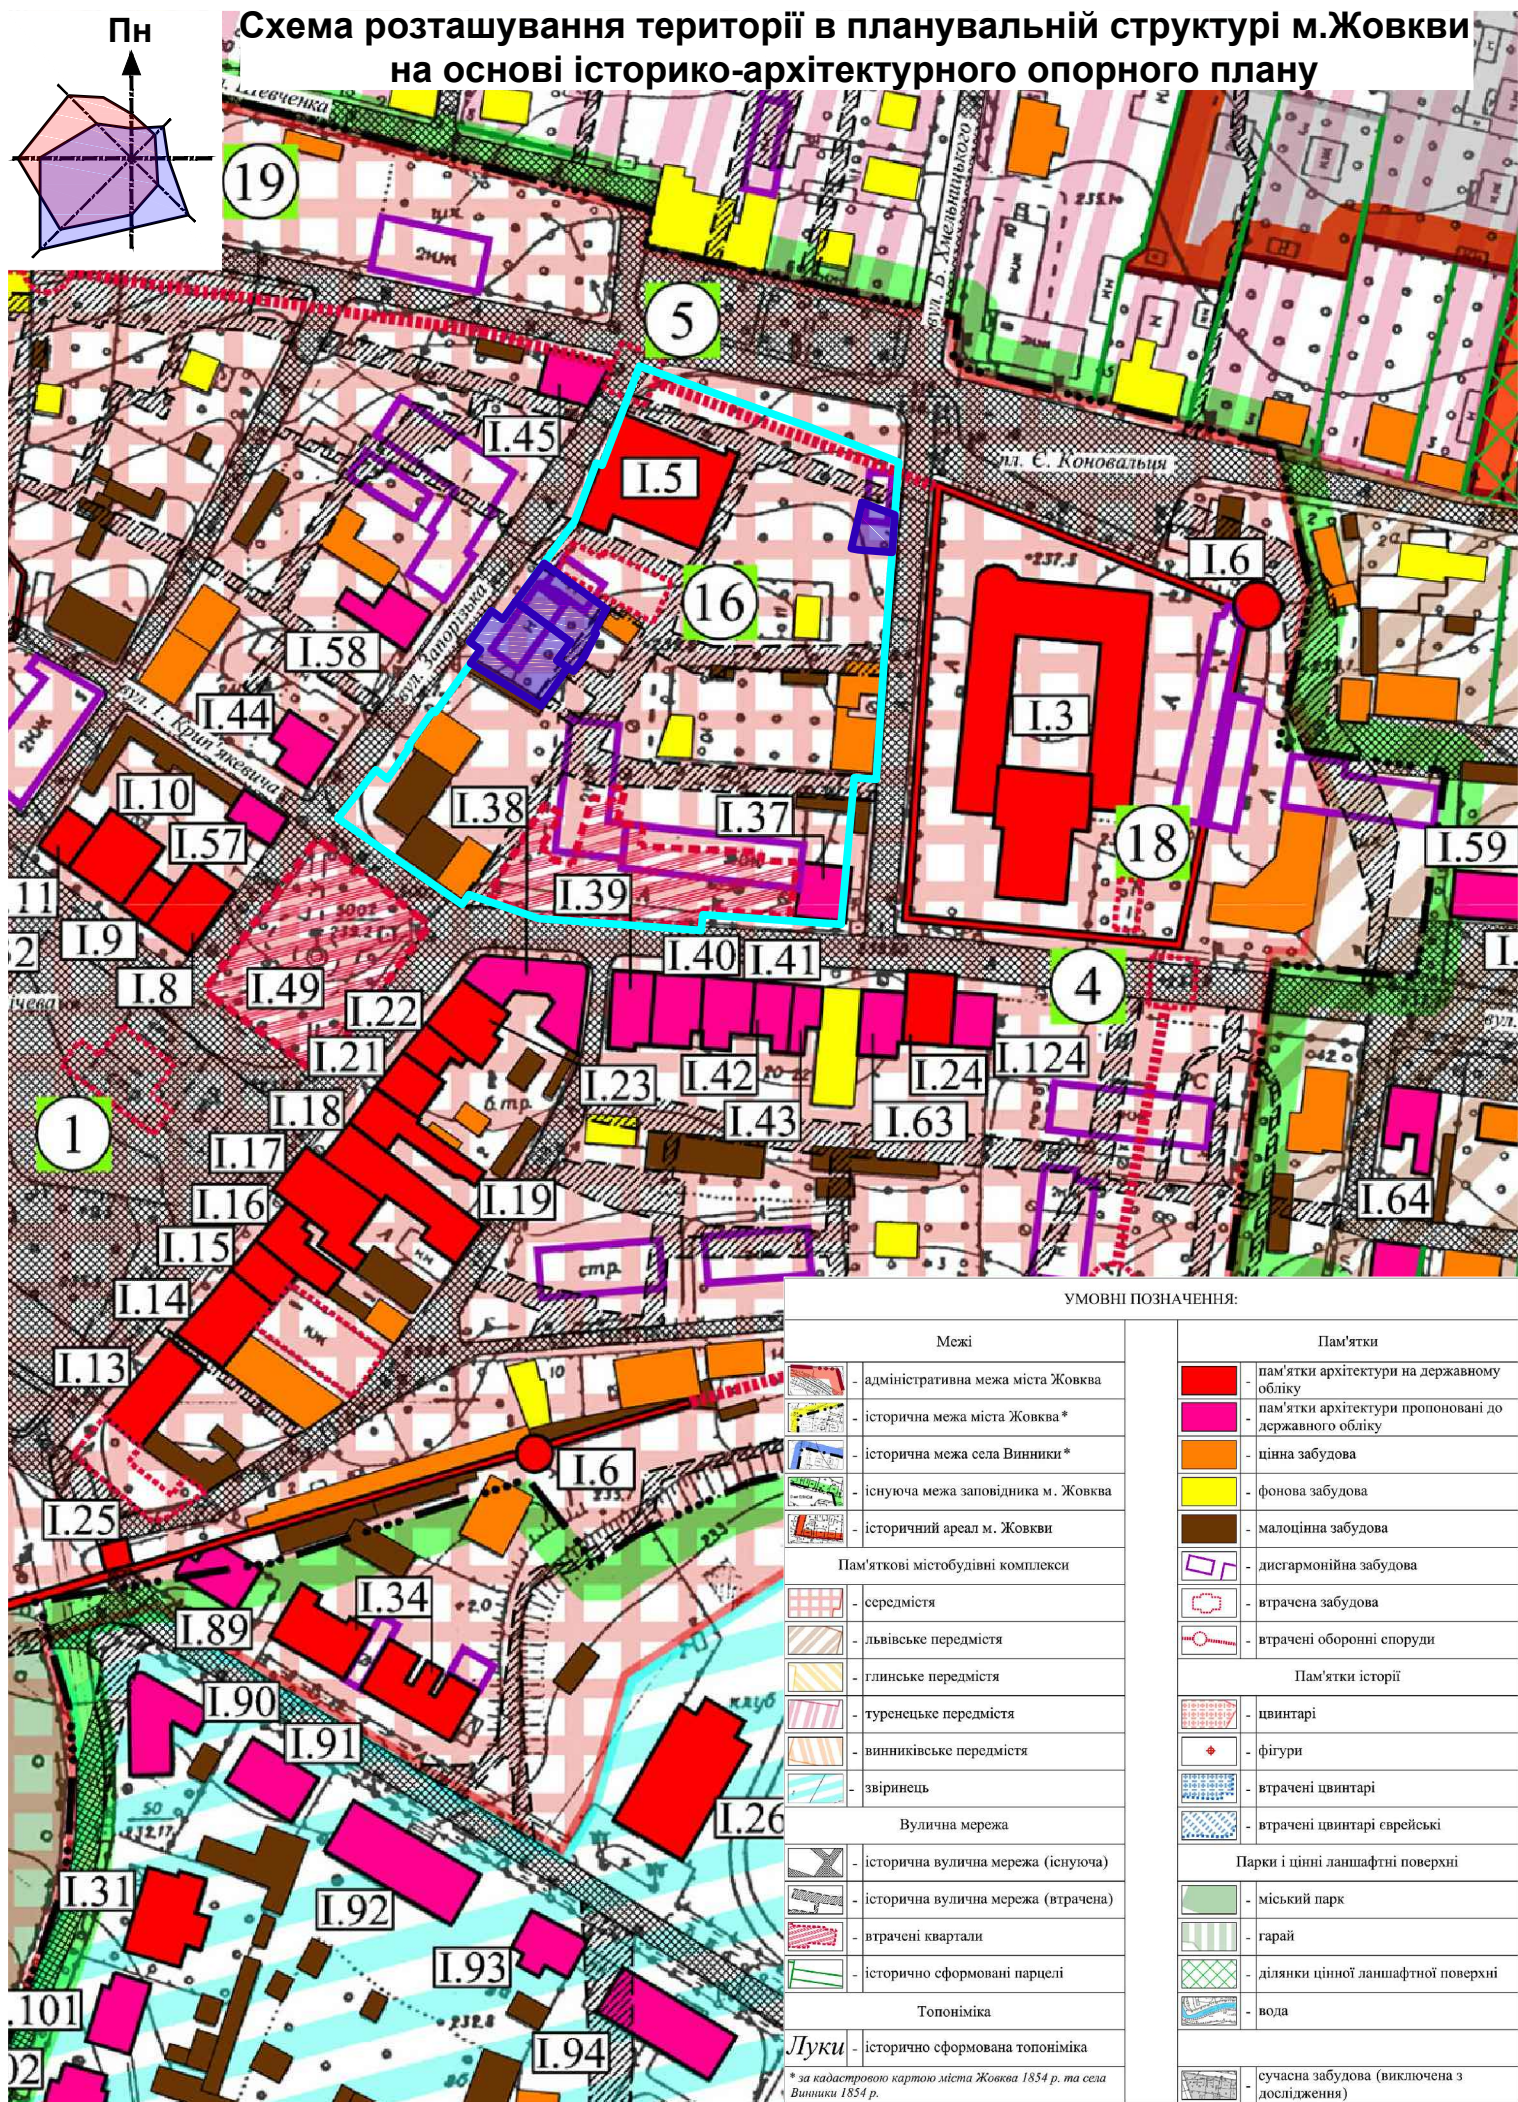

- Умовні позначення :
- межі території, щодо якої здійснюється детальне планування
 - межа території опрацювання

						Детальний план території кварталу , обмеженого вулицями Львівська , Запорізька, Б.Хмельницького та Є.Коновальця у м.Жовква, Жовківського району Львівської області			
Зм.	Кільк.	Арк.	Недок.	Підп.	Дата				
						Територія громадського призначення	Стадія	Аркуш	Аркушів
ГАП		Дубик Ю.					ДПТ	1	9
Виконав		Бокало І.				Схема розташування території у планувальній структурі населеного пункту	ФОП Бокало Ігор Юрійович		
Відпов. вик.		Скепко Л.							
Перевірив		Дубик Ю.							