


СХЕМА ІНЖЕНЕРНОЇ ПІДГОТОВКИ ТЕРИТОРІЇ ТА ВЕРТИКАЛЬНОГО ПЛАНУВАННЯ М 1:500

Експлікація будівель та споруд :

№ п/п	Найменування	Примітки
1	Синагога	існ.
2	Миква (протрасоване місце розміщення відповідно кадастру)	проект.
3	Торгово-адміністративна споруда	проект.
4	Нежитлове приміщення (колишня споруда різні)	існ.
4а	Реконструкція будинку (п.4) з добудовою	проект.
5	Втрачена частина синагоги	проект.
6	Єврейська школа (протрасоване місце розміщення відповідно кадастру)	проект.
7	Шпиталь (протрасоване місце розміщення відповідно кадастру)	проект.

Умовні позначення :

	Проектовані	- межі території, щодо якої здійснюється детальне планування
		- межі ділянок
		- червоні лінії доріг та вулиць
		- територія багатоквартирної житлової забудови
		- територія громадського призначення
		- територія житлової садибної забудови
		- територія забудови з змішаною функцією (громадського призначення/житло)
		- територія озеленення загального користування
		- житлова вулиця
		- трасування втрачених вулиць
		- трасування втраченої забудови
		- трасування втрачених підсін з колонами
		- гіпотетичне відтворення (трасування) підсін після проведення археологічних досліджень
		- трасування меж кварталів та парцель
		- трасування оборонних споруд
		- громадські будівлі
		- громадські будівлі раніше проектовані
		- проектована перспективна громадська забудова
		- житлові будівлі
		- житлові будівлі раніше проектовані
		- нежитлові будівлі
		- споруди, що підлягають демонтажу
		- поверховість проектованої забудови
		- покриття проїздної частини
		- покриття тротуарів і пішохідних доріжок
		- озеленення
		- покриття дитячого майданчика
		- планувальні відмітки
		- ухил ділянки
		- самопливна каналізаційна мережа відведення поверхневих стоків

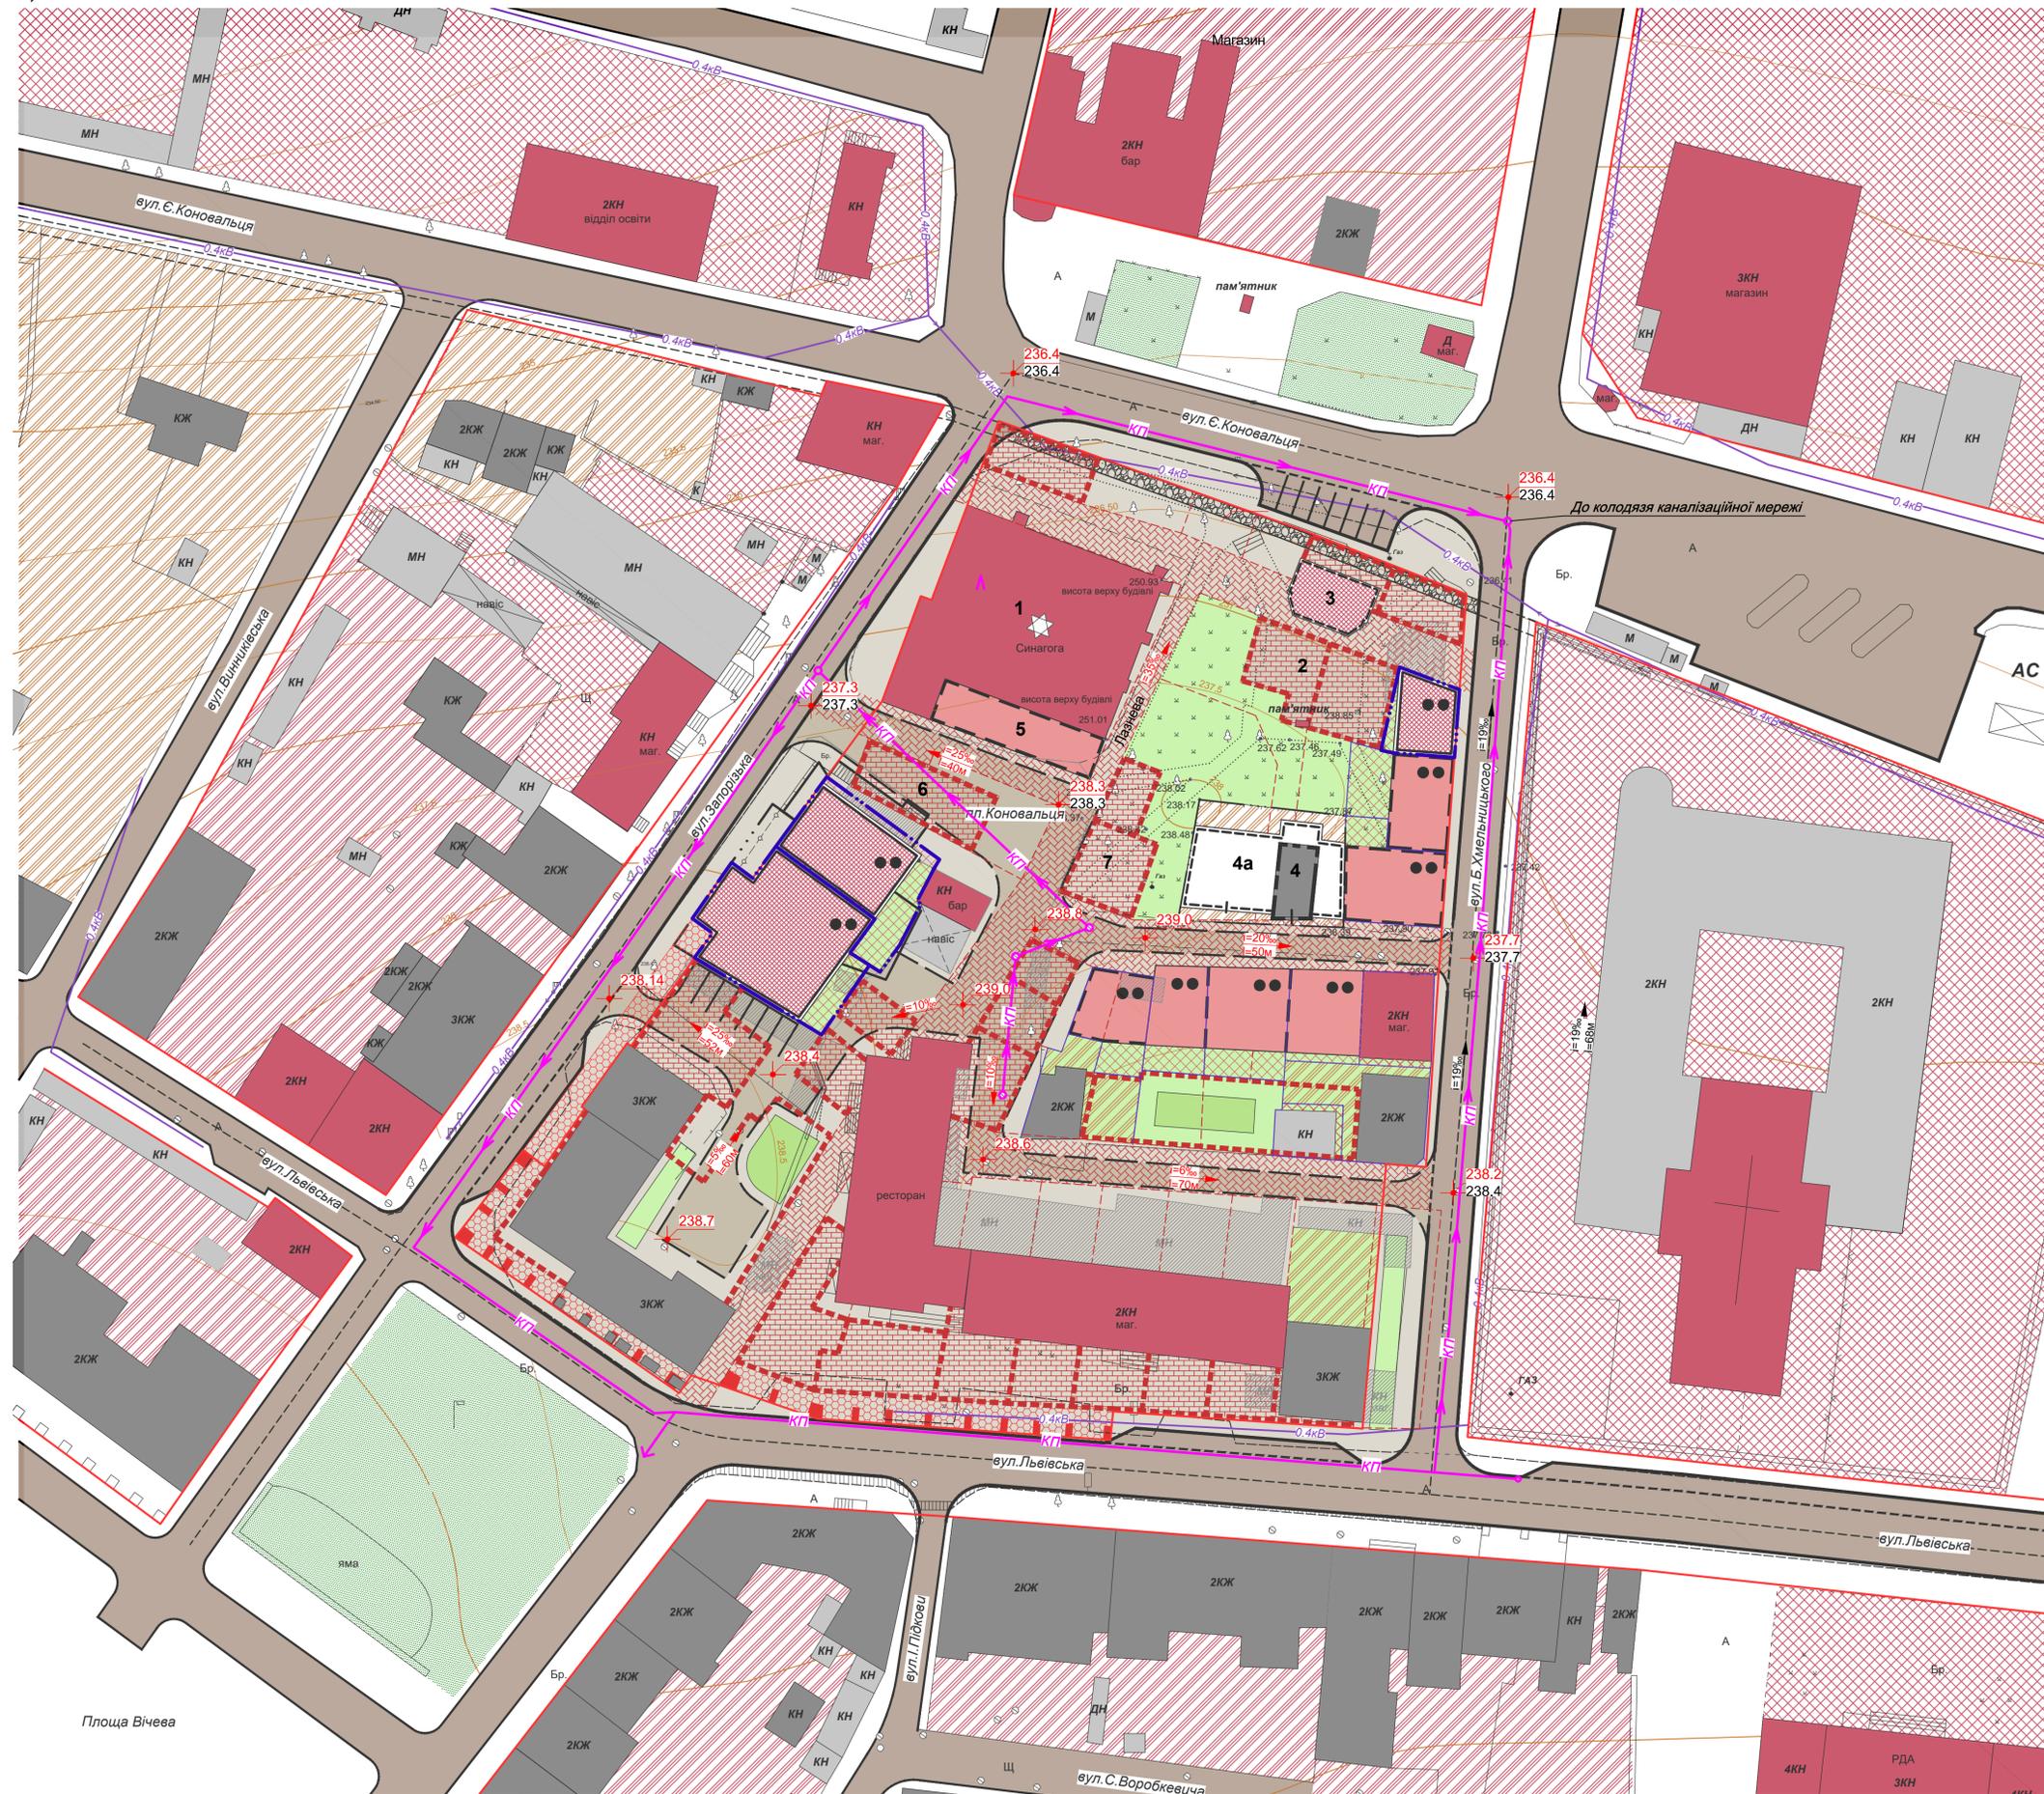

Площа Вічева

A1

Зм.	Кільк.	Арк.	Чедок.	Підп.	Дата	Детальний план території кварталу, обмеженого вулицями Львівська, Запорізька, Б.Хмельницького та Є.Коновальця у м.Жовква, Жовківського району Львівської області			
ГАП	Дубик Ю.					Територія громадського призначення	Стадія	Аркуш	Аркуші
Виконав	Бокало І.						ДПТ	7	
Відпов. в.к.	Скелмо Л.					Схема інженерної підготовки території та вертикального планування М1:500	ФОП Бокало Ігор Юрійович		
Перевірив	Дубик Ю.								