



План існуючого використання території
та схема планувальних обмежень М1:500

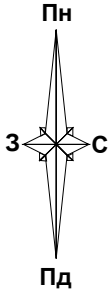

УМОВНІ ПОЗНАЧЕННЯ	
	існуюча житлова забудова
	кладовище
	межа існуючої ділянки
	ріка
	існуючий житловий будинок
	існуюча господарська будівля
	попередньо проєктована житлова вулиця
	повітряна ЛЕП 0.4 кВ
	повітряна ЛЕП 10 кВ
	водопровід
	каналізаційна мережа
	газопровід середнього тиску
	охоронна зона кладовища (50м)
	санітарно захисна зона ріки (25м)

ЕКСПЛІКАЦІЯ БУДІВЕЛЬ І СПОРУД		
№ п/п	Назва	Примітки
①	Індивідуальний житловий будинок	існуючий
②	Кладовище	
③	Ріка	
④	Індивідуальний житловий будинок	попередньо проєктований



Викопіювання з публічної кадастрової карти

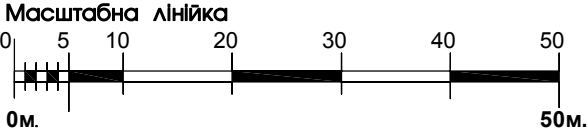

						Замовник: Жовківська міська рада				2018
						Детальний план території на вул.І.Франка в м.Жовква, Львівської обл.				
Зм.	К-ть.	Арк.	НаДок.	Підпис	Дата					
ГАП		Жура С.				Детальний план території		Стадія	Аркуш	Аркуш
Виконав		Півторацький Т.						ДП	2	
						План існуючого використання території та схема планувальних обмежень М1:500		 ФОП Півторацький Тарас Михайлович		

Зм.	К-ть.	Арк.	№Док.	Підпис	Дата
ГАП	Жура С.				
Виконав	Піворачий Т.				


Проектний план, план червоних ліній
М1:500

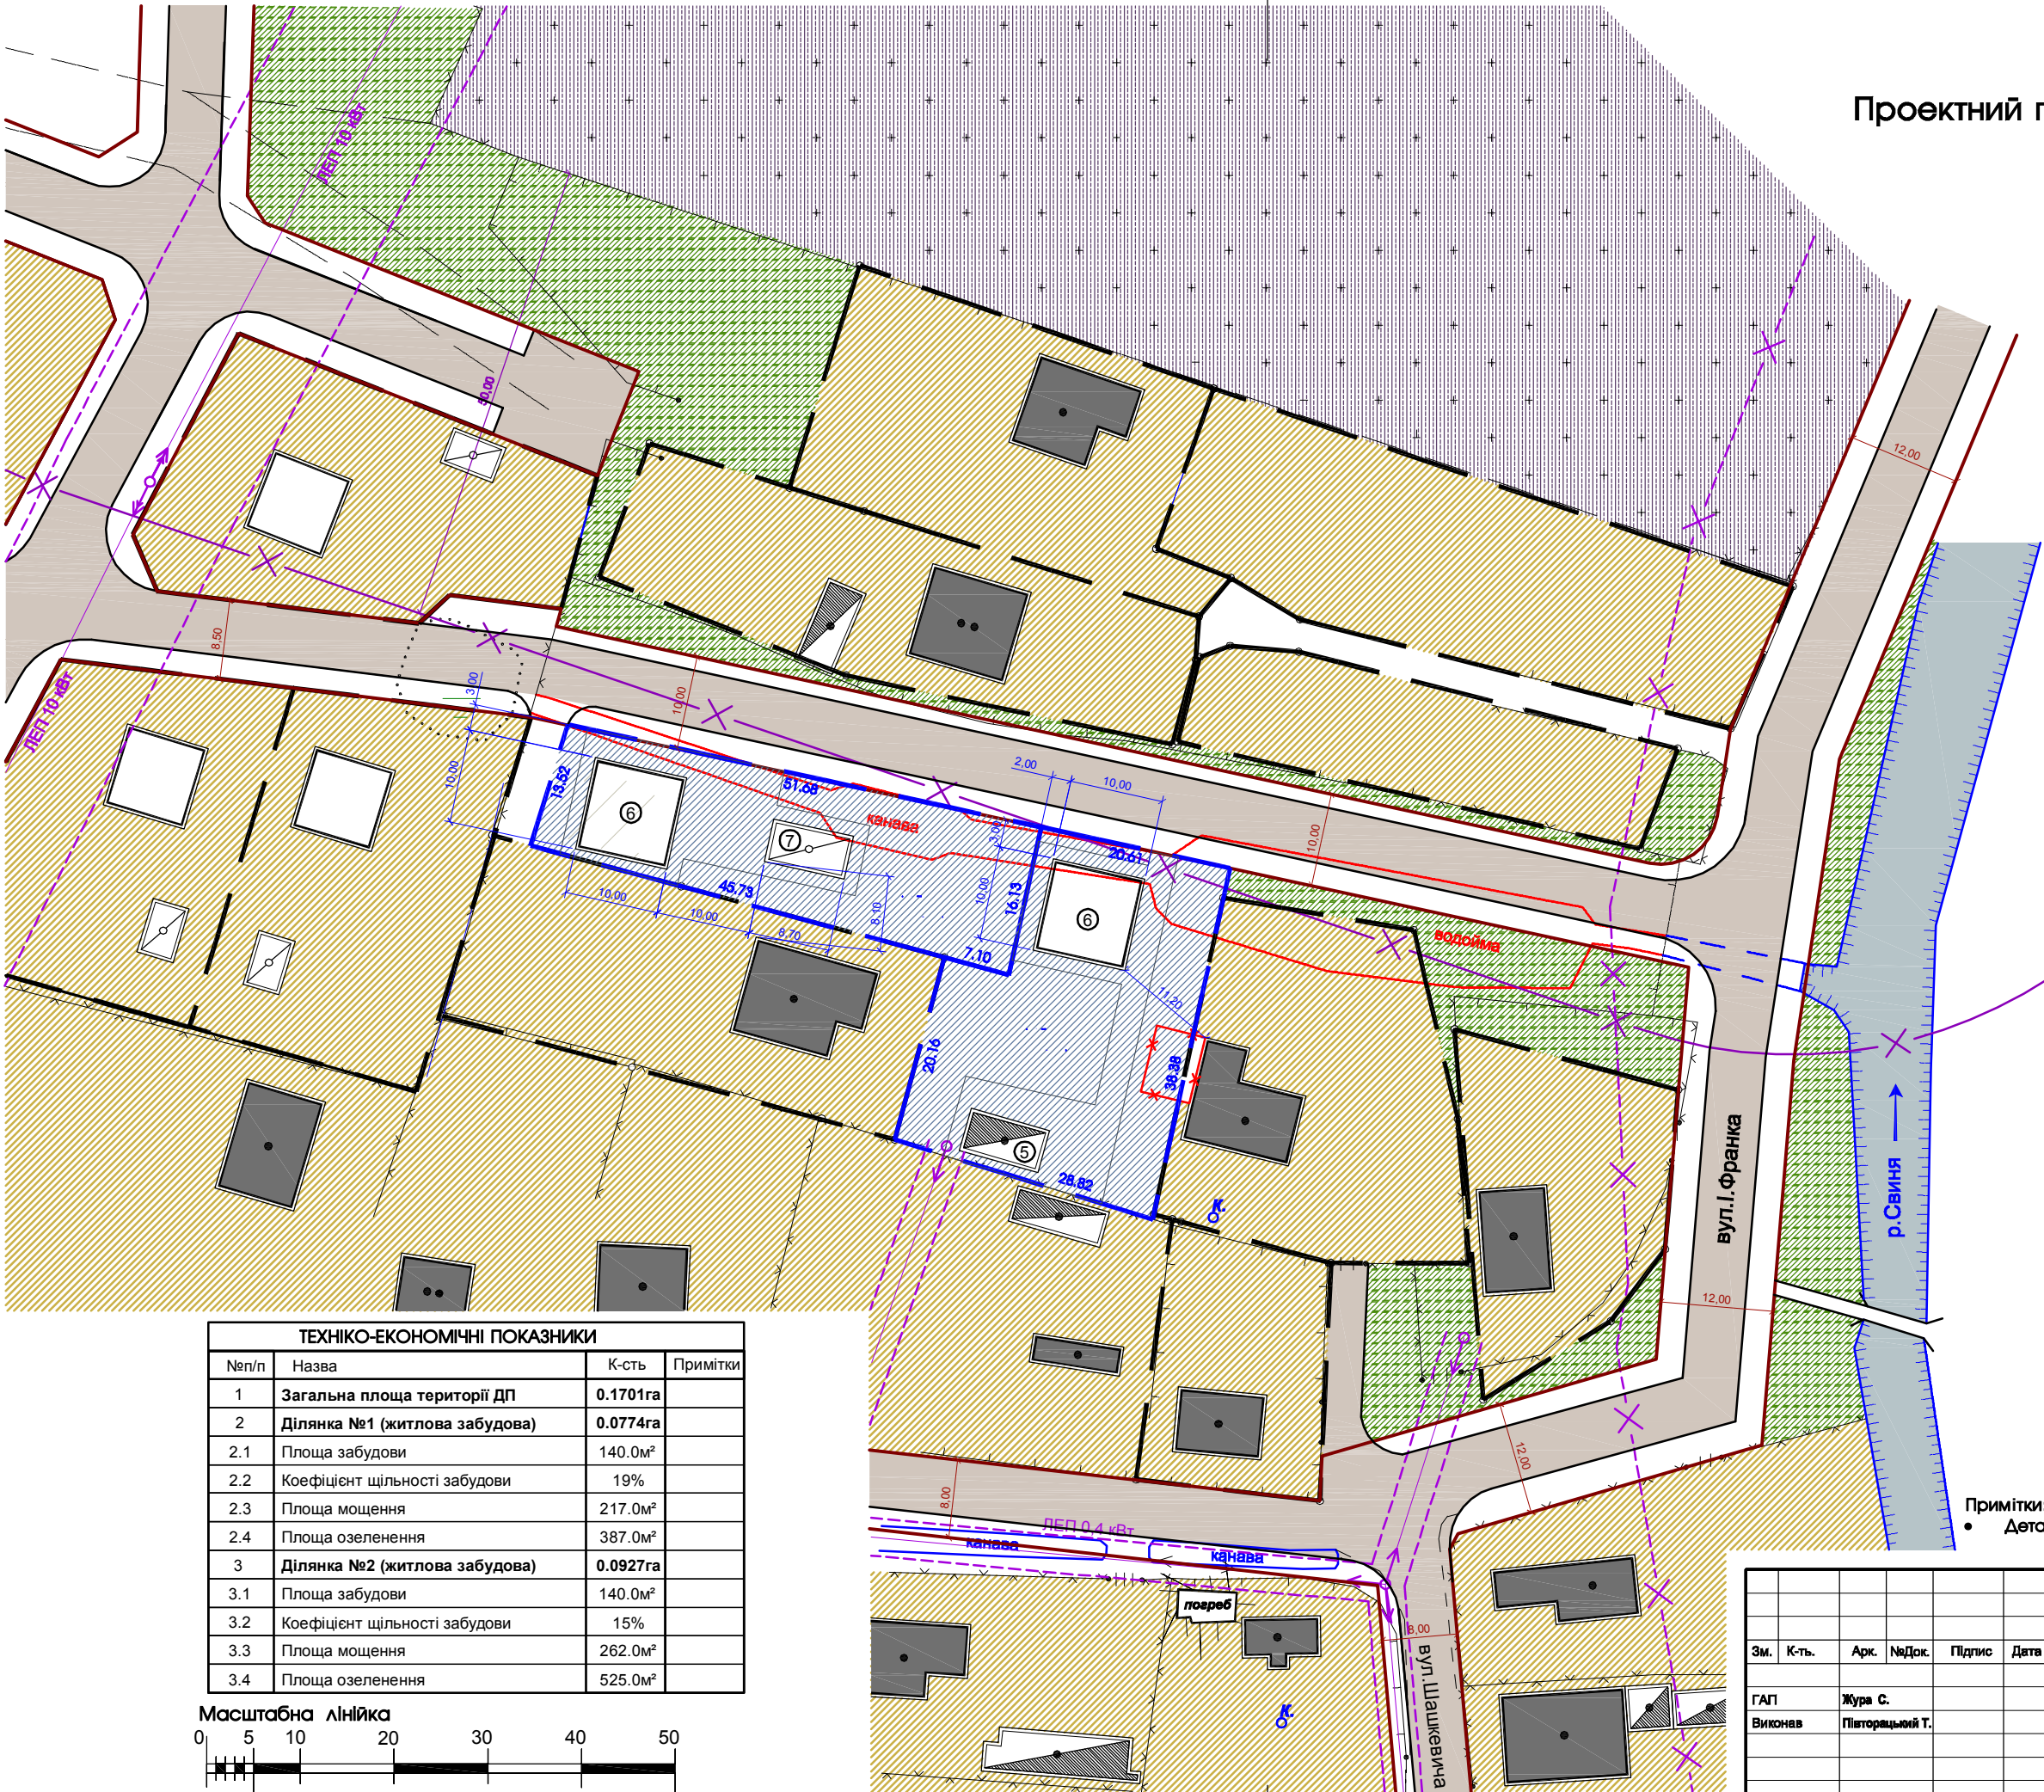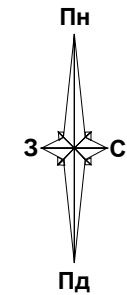

УМОВНІ ПОЗНАЧЕННЯ	
	існуюча житлова забудова
	проектована житлова забудова
	кладовище
	зелена зона (проект)
	межа існуючої ділянки
	межа проекрованої ділянки
	ріка
	існуючий житловий будинок
	існуюча господарська будівля
	проектований житловий будинок
	проектована господарська будівля
	житлова вулиця в червоних лініях
	охоронна зона кладовища (50м)
	санітарно захисна зона ріки (25м)
	будівля що демонтується
	канави яку необхідно перенести в меліоративну трубу

ЕКСПЛІКАЦІЯ БУДІВЕЛЬ І СПОРУД		
№ п/п	Назва	Примітки
①	Індивідуальний житловий будинок	існуючий
②	Кладовище	
③	Ріка	
④	Індивідуальний житловий будинок	попередньо проектований
⑤	Господарська будівля	існуючий
⑥	Індивідуальний житловий будинок	проектований
⑦	Господарська будівля	проектований



ТЕХНІКО-ЕКОНОМІЧНІ ПОКАЗНИКИ			
№п/п	Назва	К-сть	Примітки
1	Загальна площа території ДП	0.1701га	
2	Ділянка №1 (житлова забудова)	0.0774га	
2.1	Площа забудови	140.0м²	
2.2	Коефіцієнт щільності забудови	19%	
2.3	Площа мощення	217.0м²	
2.4	Площа озеленення	387.0м²	
3	Ділянка №2 (житлова забудова)	0.0927га	
3.1	Площа забудови	140.0м²	
3.2	Коефіцієнт щільності забудови	15%	
3.3	Площа мощення	262.0м²	
3.4	Площа озеленення	525.0м²	

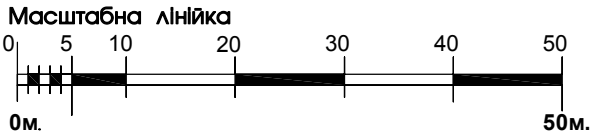

Примітки:
• Детальні техніко економічні показники по кожній з ділянок див. ПЗ


Замовник: Жовківська міська рада						2018		
Детальний план території на вул.І.Франка в м.Жовква, Львівської обл.								
Детальний план території						Стадія	Аркуш	Аркуш
						ДП	3	
Проектний план, план червоних ліній М1:500						ФОП Піторакський Тарас Михайлович		
Зм.	К-ть.	Арк.	№Док.	Підпис	Дата			
ГАП	Жура С.							
Виконав	Піторакський Т.							

Схема інженерної підготовки території; схема організації транспорту і пішоходів М1:500

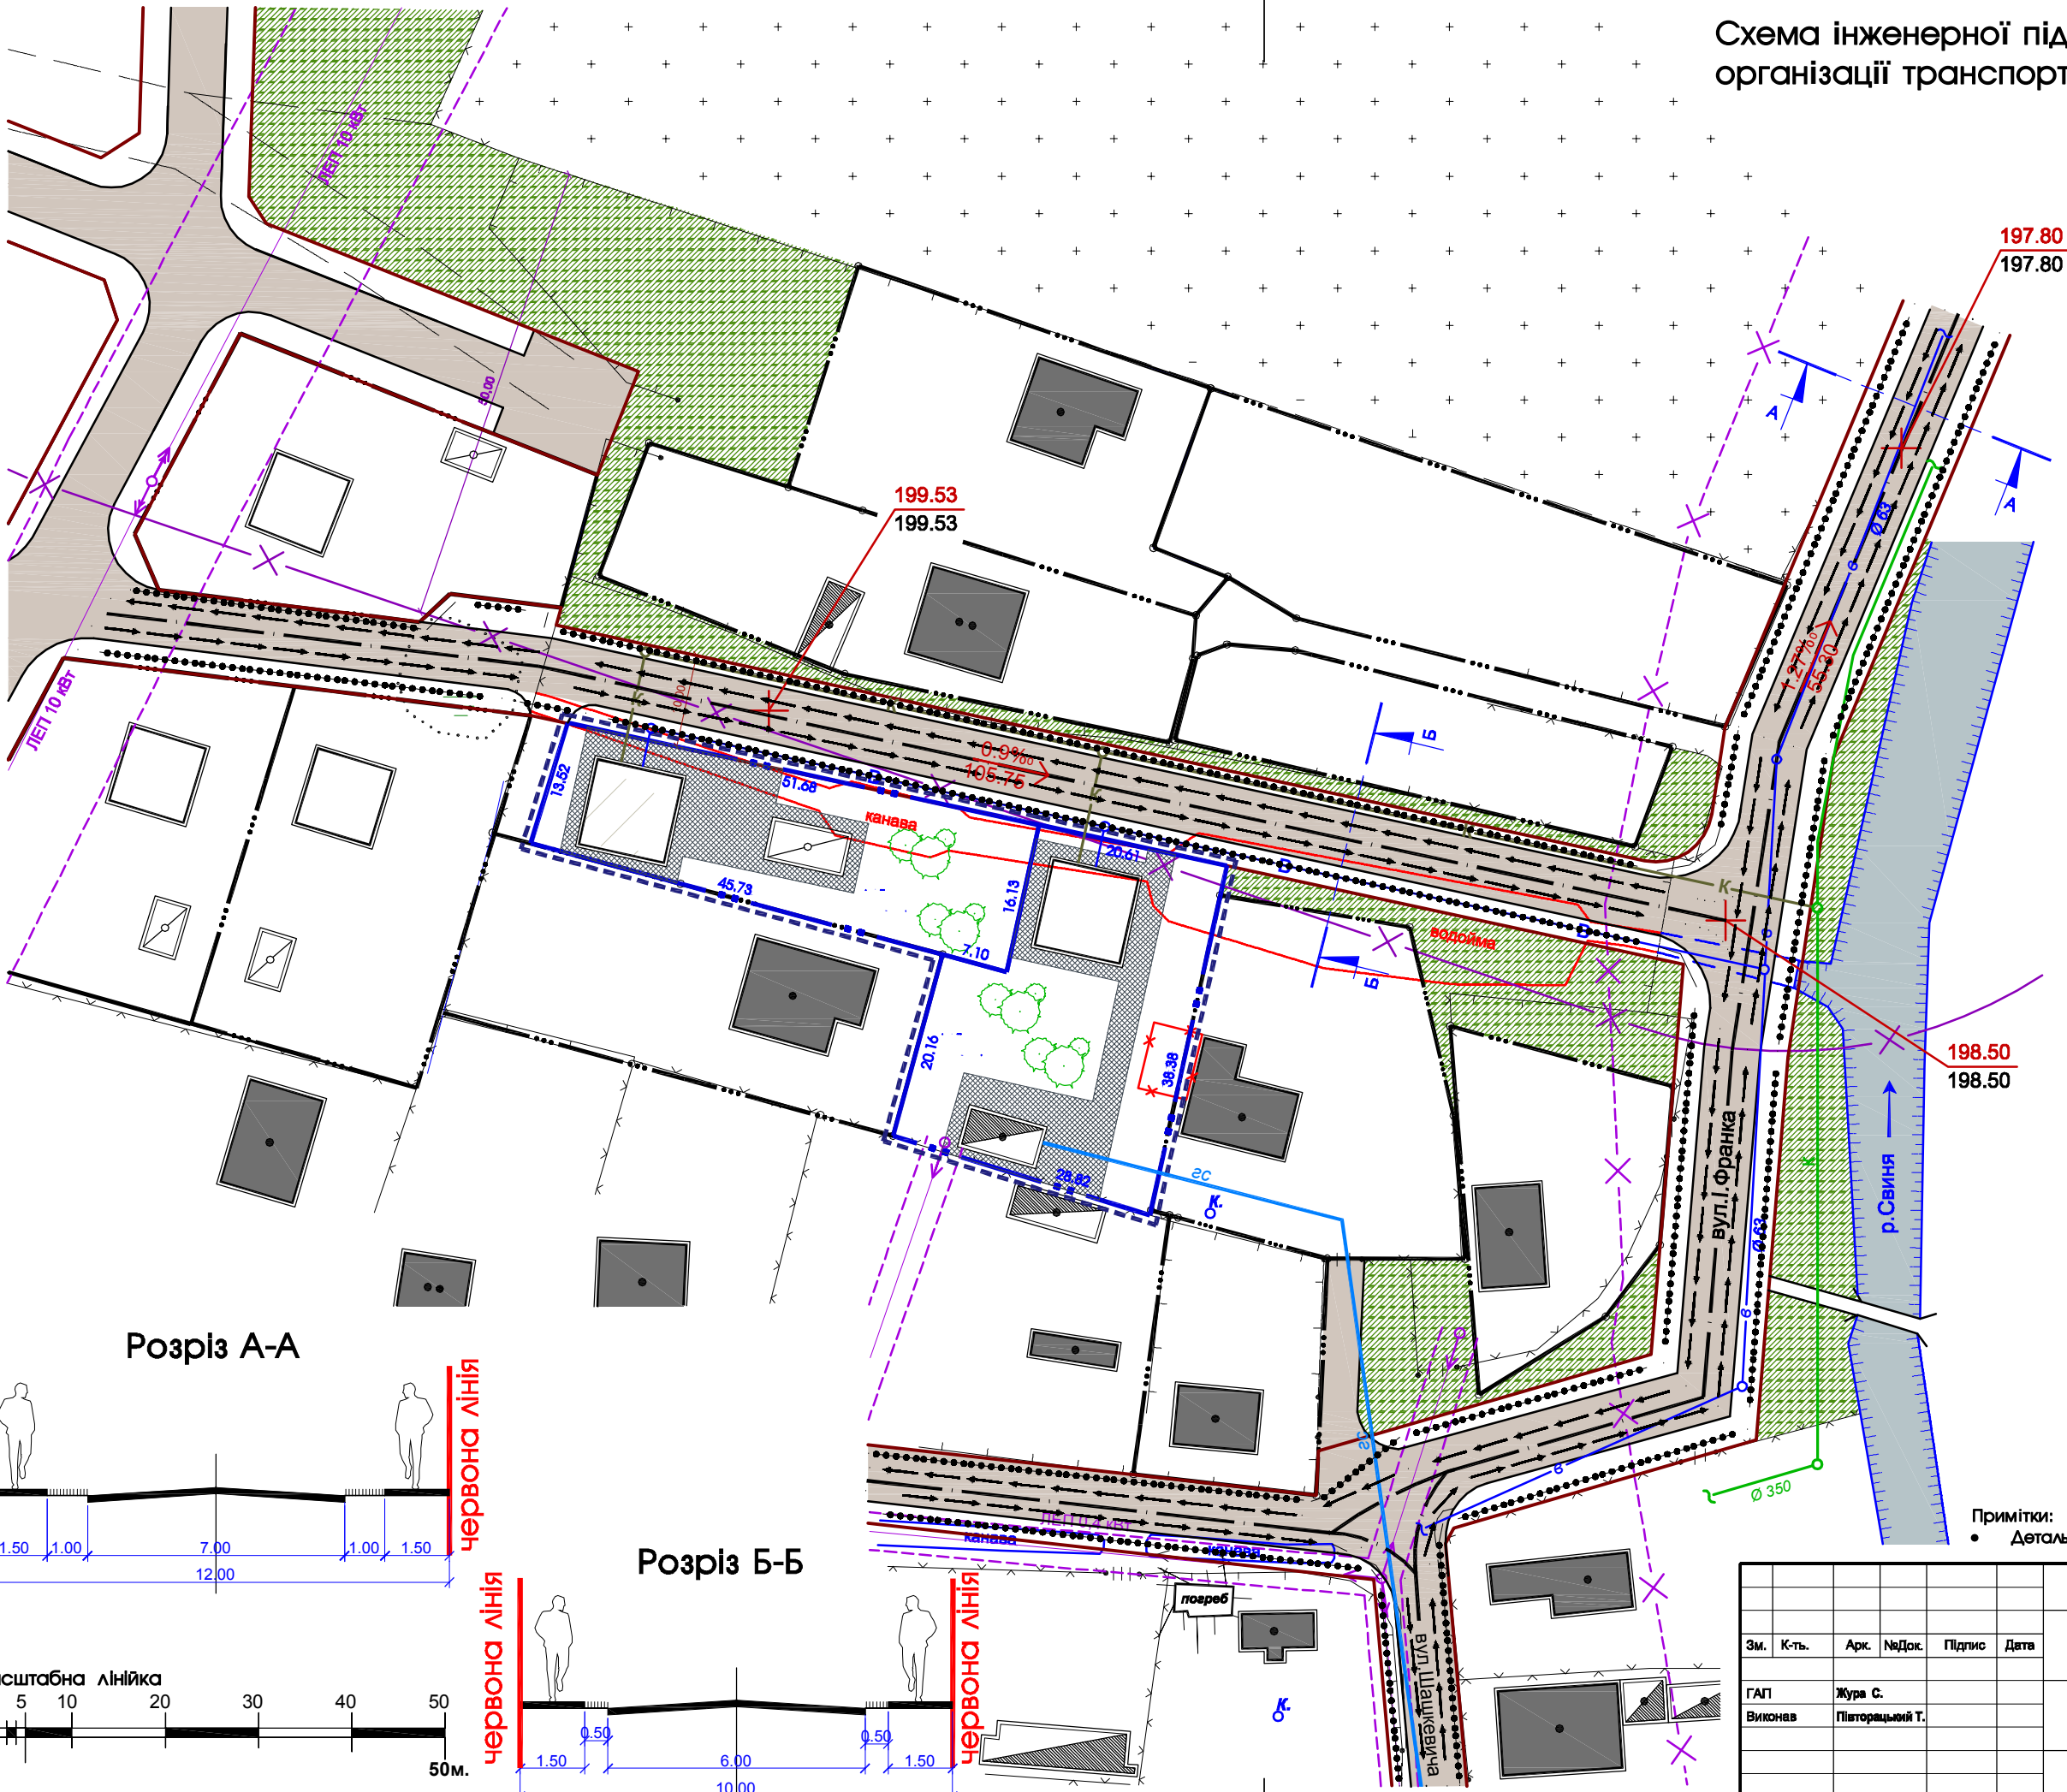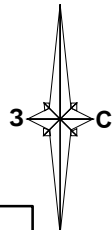

УМОВНІ ПОЗНАЧЕННЯ	
	існуюча житлова забудова
	проектована житлова забудова
	кладовище
	зелена зона (проект)
	межа існуючої ділянки
	межа проекрованої ділянки
	ріка
	існуючий житловий будинок
	існуюча господарська будівля
	проектований житловий будинок
	проектована господарська будівля
	житлова вулиця в червоних лініях
	охоронна зона кладовища (50м)
	санітарно захисна зона ріки (25м)
	будівля що демонтується
	канаву яку необхідно перенести в меліоративну трубу
	водопровід (існуючий)
	каналізаційна мережа (існуюча)
	газопровід середнього тиску
	водопровід (проектований)
	каналізаційна мережа (проектована)
	існуюча відмітка;
	проектована відмітка
	проектований ухил (проміле)
	довжина ділянки (м)
	напрямок руху пішоходів
	напрямок руху транспорту


Конструкція дороги та проїздів

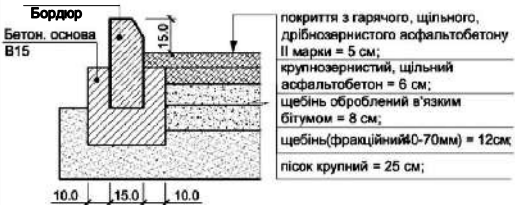


Конструкція тротуарів



Примітки:
• Детальні техніко економічні показники по кожній з ділянок див. ПЗ

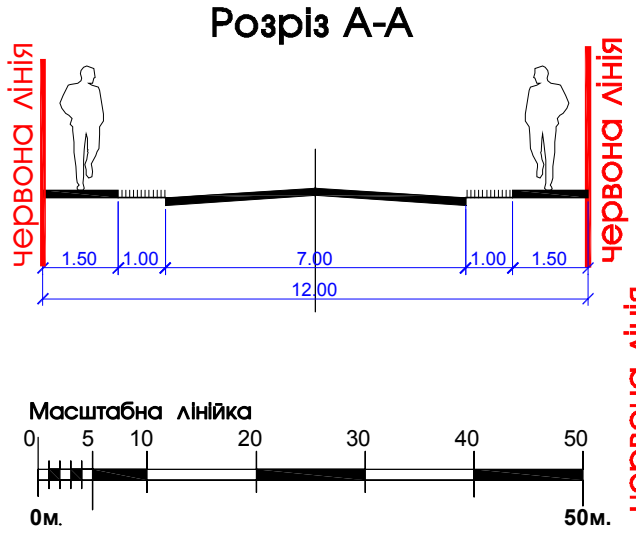

Розріз Б-Б

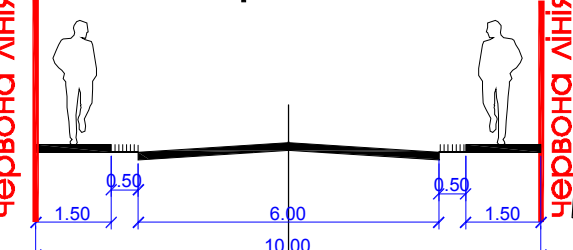

						Замовник: Жовківська міська рада			2018			
						Детальний план території на вул.І.Франка в м.Жовква, Львівської обл.						
Зм.	К-ть.	Арк.	№Док.	Підпис	Дата	Детальний план території			Стадія	Аркуш	Аркуш	
ГАП	Жура С.								ДП	4		
Виконав	Півторакський Т.											
						Схема інженерної підготовки території схема організації руху транспорту і пішоходів М1:500				ФОП Півторакський Тарас Михайлович		