


ВИКОПІЮВАННЯ З ГЕНПЛАНУ м.ЖОВКВА
М 1:5000

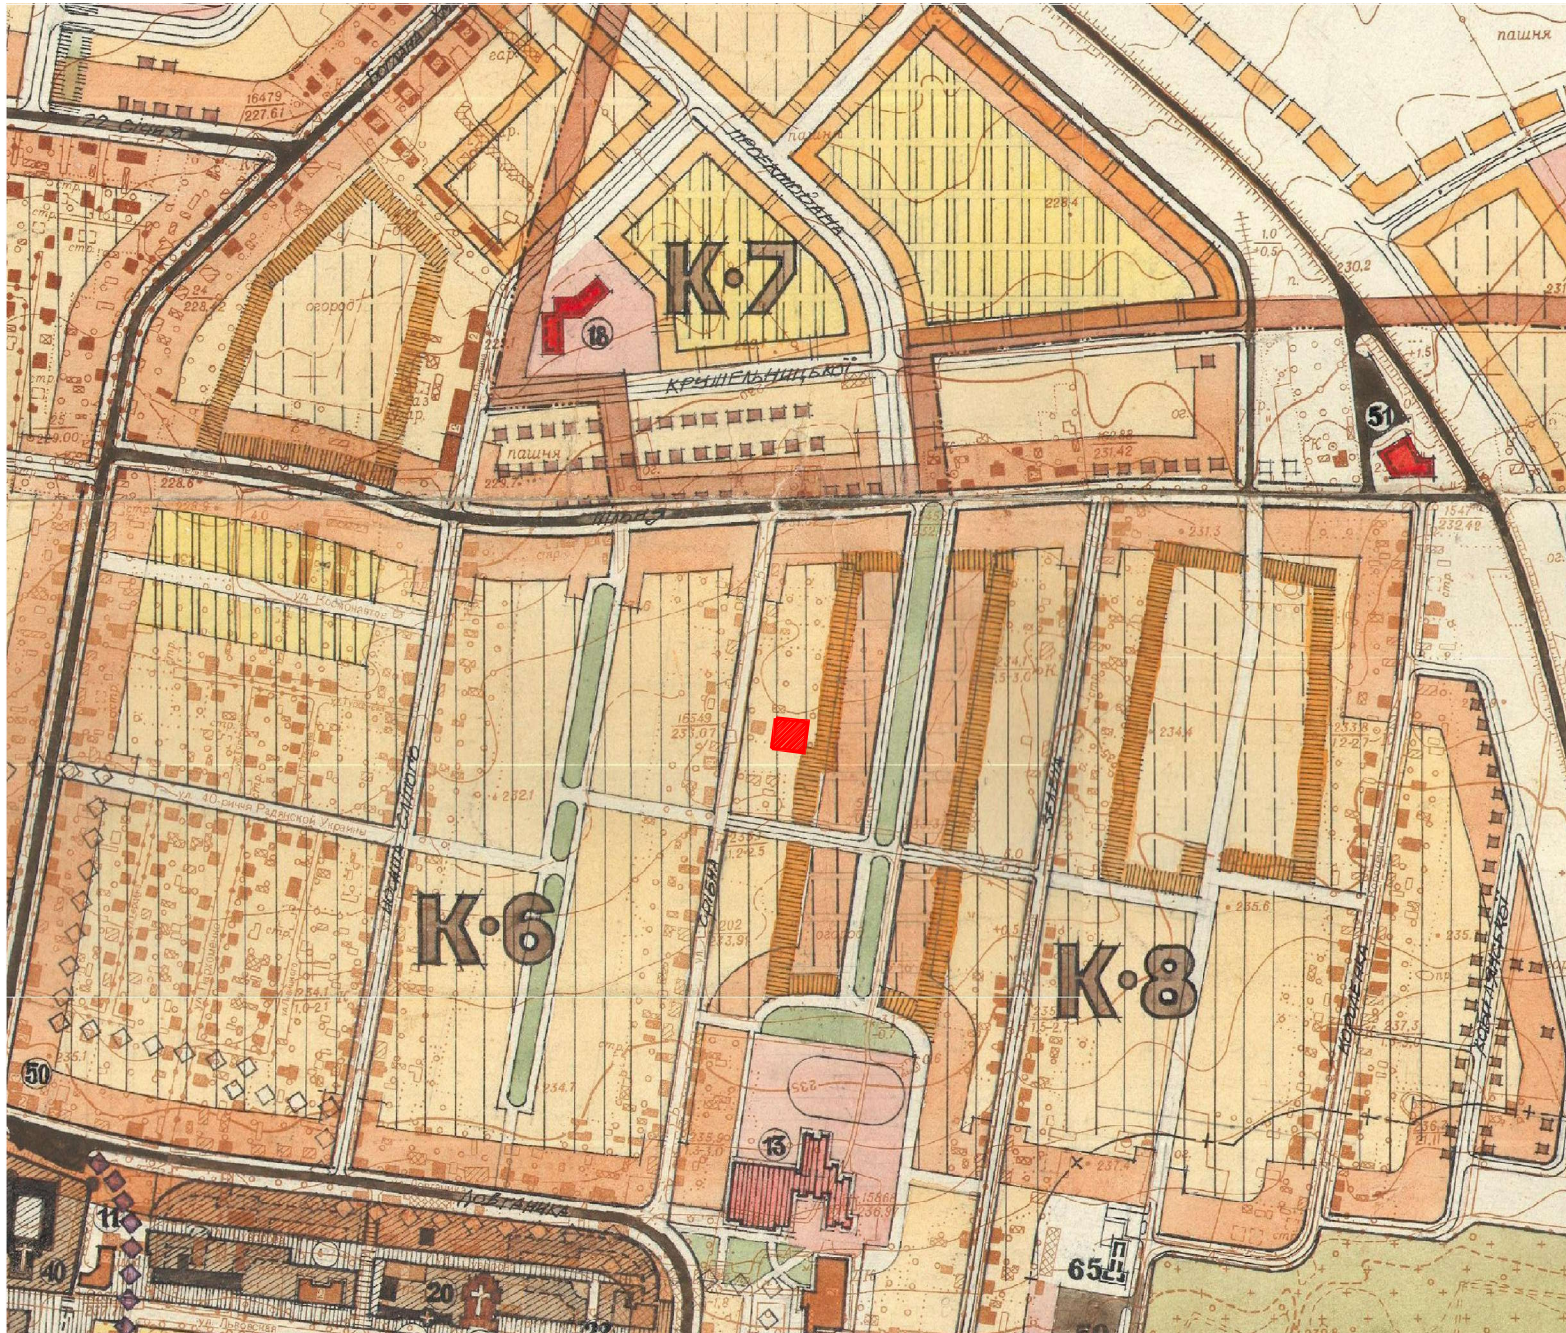

ВИКОПІЮВАННЯ З ПУБЛІЧНОЇ КАДАСТРОВОЇ КАРТИ




СХЕМА РОЗТАШУВАННЯ ТЕРИТОРІЇ У ПЛАНУВАЛЬНІЙ
СТРУКТУРІ НАСЕЛЕНОГО ПУНКТУ



УМОВНІ ПОЗНАЧЕННЯ:


 територія детального плану

						Замовник : Жовківська міська рада		2017		
						Детальний план території земельної ділянки під індивідуальне житлове будівництво по вул.Срібна,36 в м.Жовкві				
Зм.	К-ть	Арк.	№Док.	Підпис	Дата	Детальний план території		Стадія	Аркуш	Аркушів
								ДПТ	1	4
ГАП	Жура С.					Викопіювання з генплану м.Жовква; Схема розміщення проектованої ділянки; Викопіювання з публічної кадастрової карти.			ФОП Півторацький Тарас Михайлович	
Виконав	Півторацький Т.									

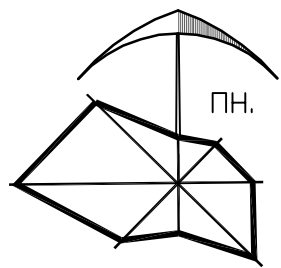

Існуючий стан,
СХЕМА ПЛАНУВАЛЬНИХ ОБМЕЖЕНЬ

М 1:500

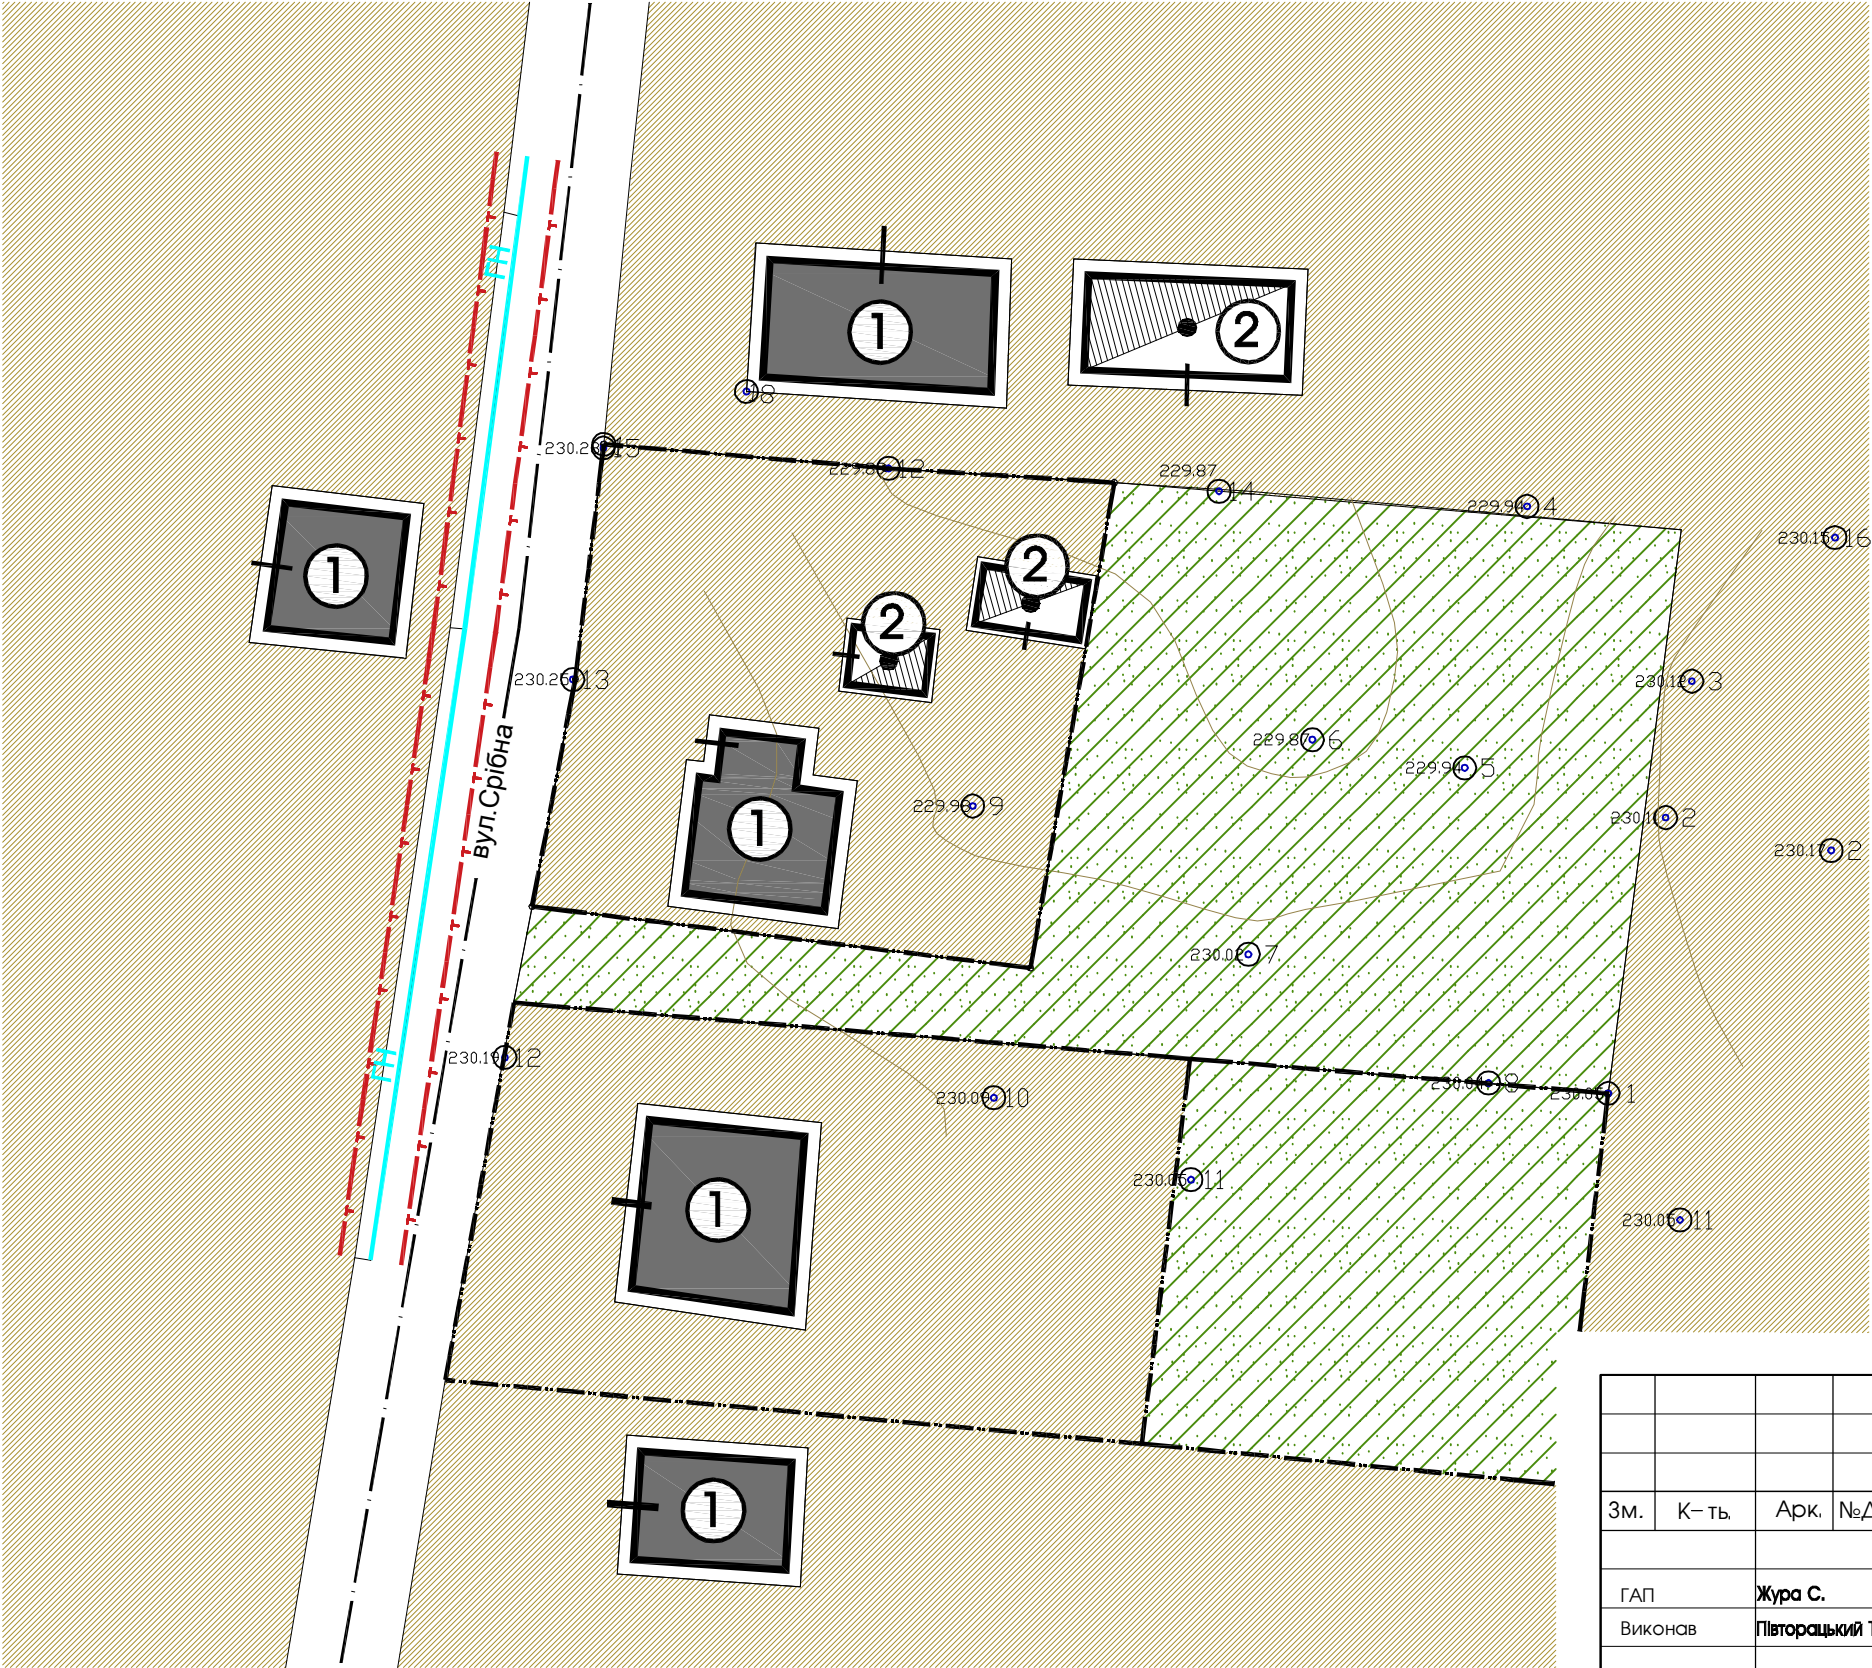



ЕКСПЛІКАЦІЯ БУДІВЕЛЬ І СПОРУД		
№ п/п	Назва	Примітки
①	Індивідуальний житловий будинок	Існуюче
②	Нежитлова будівля	Існуюче


УМОВНІ ПОЗНАЧЕННЯ		Примітки
	земельні ділянки що у власності	Існуюче
	територія житлової забудови	Існуюче
	територія індивідуального садівництва	Існуюче
	житлова будівля	Існуюче
	нежитлова будівля	Існуюче

ІНЖЕНЕРНІ МЕРЕЖІ І СПОРУДИ		Примітки
	газ низького тиску	Існуюче
	охоронна зона газу низького тиску-2м.	Існуюче

Масштабна лінійка

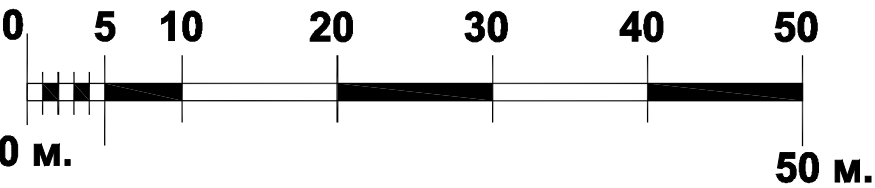


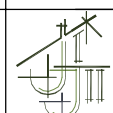						Замовник : Жовківська міська рада		2017		
Зм.	К-ть.	Арк.	№Док.	Підпис	Дата	Детальний план території земельної ділянки під індивідуальне житлове будівництво по вул.Срібна,36 в м.Жовкві				
ГАП		Жура С.				Детальний план території		Стадія	Аркуш	Аркуші
Виконав		Півторацький Т.						ДПТ	2	4
						План Існуючого використання території; Схема Існуючих планувальних обмежень.		 ФОП Півторацьки Тарас Михайлович		

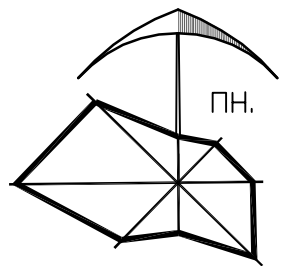

ПРОЕКТНИЙ ПЛАН;
СХЕМА ПРОЕКТНИХ ПЛАНУВАЛЬНИХ ОБМЕЖЕНЬ;
СХЕМА НАПРЯМКУ РУХУ ТРАНСПОРТУ ТА ПІШОХОДІВ;

М 1:500

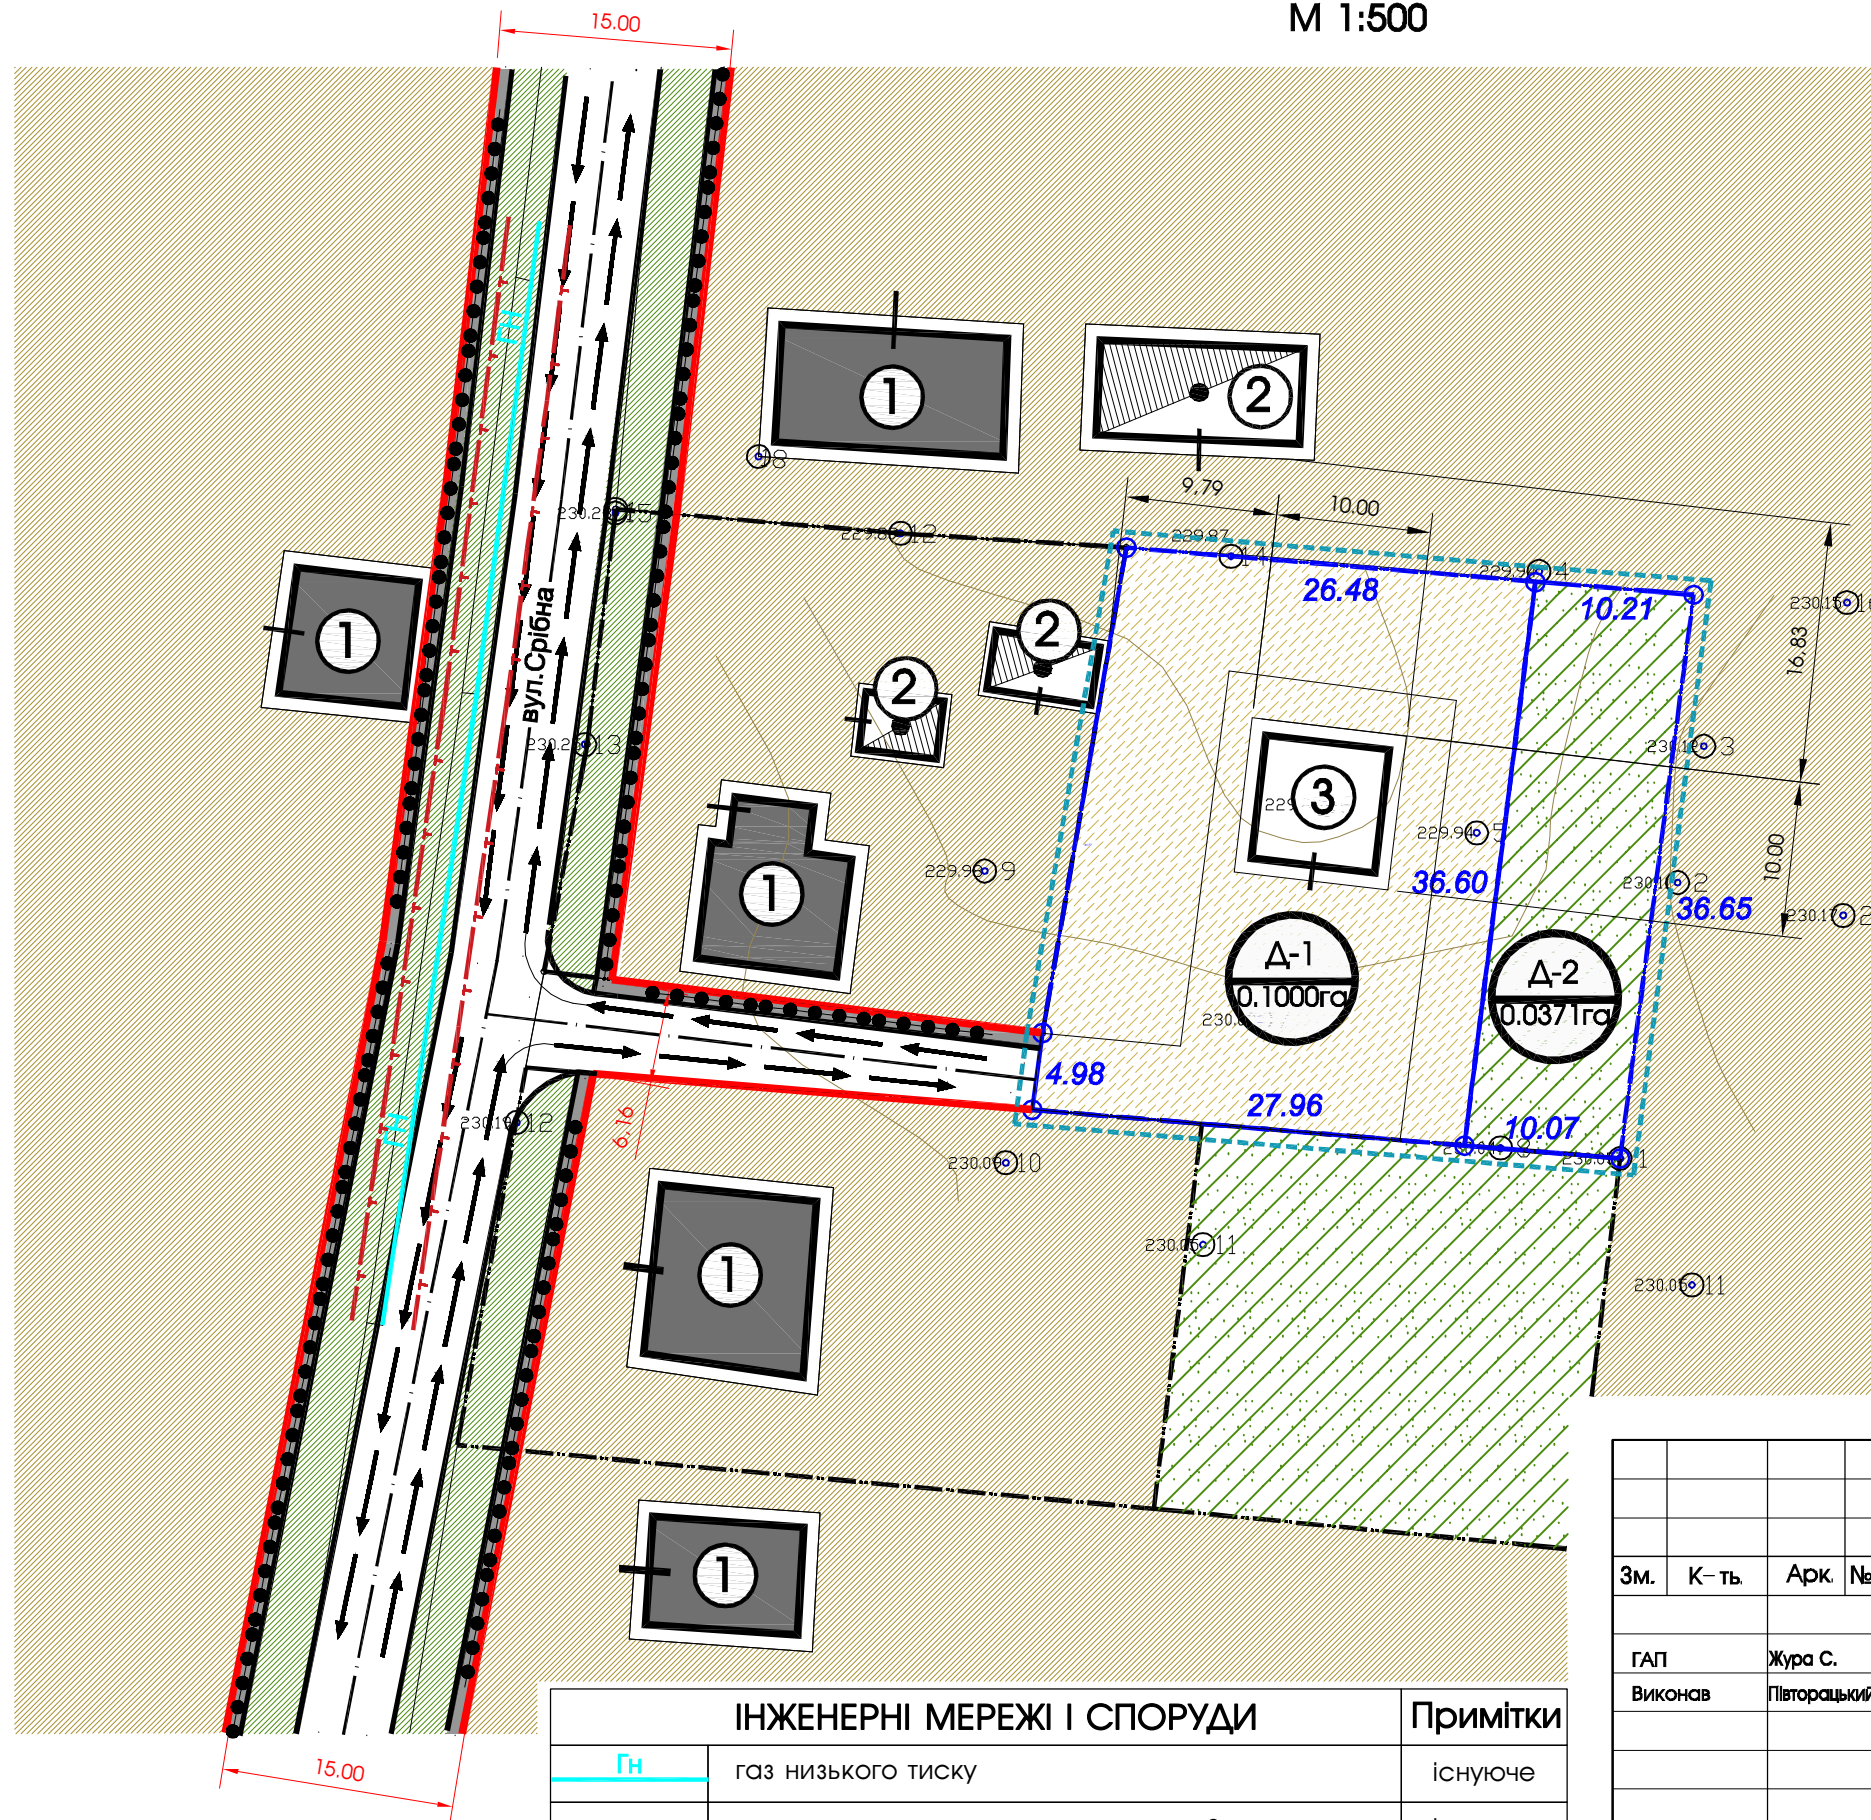

ЕКСПЛІКАЦІЯ БУДІВЕЛЬ І СПОРУД

№ п/п	Назва	Примітки
①	Індивідуальний житловий будинок	Існуюче
②	Нежитлова будівля	Існуюче
③	Індивідуальний житловий будинок	Проект

ТЕХНІКО-ЕКОНОМІЧНІ ПОКАЗНИКИ

№ п/п	Назва	Кількість	Примітки
1	Загальна площа ДП	0,1371га.	проект
2	Кількість ділянок житлової забудови	1шт.	
3	Ділянка №1 (житлової забудови)	0,1000га.	
3.1	Площа забудови	100м ²	
3.2	Коефіцієнт щільності забудови	10%	
3.3	Площа озеленення	527 м ²	
3.4	Площа мощення	373 м ²	
4	Ділянка №2 (для ведення індивідуального садівництва)	0,0371га.	
4.1	Площа озеленення	371 м ²	

УМОВНІ ПОЗНАЧЕННЯ

	УМОВНІ ПОЗНАЧЕННЯ	Примітки
	межа детального плану	проект
	межа проекрованої ділянки	проект
	земельні ділянки що у власності, користуванні	існуюче
	територія житлової забудови	існуюче
	територія житлової забудови	проект
	територія індивідуального садівництва	проект
	зелена зона	проект
	житлова будівля	існуюче
	нежитлова будівля	існуюче
	житлова будівля	проект
	житлова вулиця в червоних лініях	проект
	напрямок руху пішоходів	проект
	напрямок руху транспорту	проект

ІНЖЕНЕРНІ МЕРЕЖІ І СПОРУДИ

	ІНЖЕНЕРНІ МЕРЕЖІ І СПОРУДИ	Примітки
	газ низького тиску	існуюче
	охоронна зона газу низького тиску-2м.	існуюче

Замовник : Жовківська міська рада

2017


Детальний план території земельної ділянки під індивідуальне житлове будівництво по вул.Срібна,36 в м.Жовкві

Детальний план території


Стадія	Аркуш	Аркуші
ДПТ	3	4





Проектний план ;
Схема проектних планувальних обмежень;
Схема напрямку руху транспорту та пішоходів.

ФОП Півторацьки
Тарас Михайлови

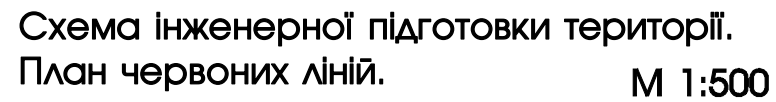


ВІДОМІСТЬ КООРДИНАТ ДЕТАЛЬНОГО ПЛАНУ					
№	Внутрішні	Кут	Довжина	X	Y
1	180°00'04"	274°43'56"	28 301	5 538 579,032	1 334 698,527
2	084°19'20"	010°24'37"	6 146	5 538 581,366	1 334 670,323
3	093°21'03"	097°03'34"	27 984	5 538 587,411	1 334 671,433
4	267°15'03"	009°48'30"	31 778	5 538 583,972	1 334 699,205
5	094°56'39"	094°51'51"	26 472	5 538 615,286	1 334 704,619
6	180°22'36"	094°29'15"	10 215	5 538 613,041	1 334 730,995
7	087°05'34"	187°23'41"	36 656	5 538 612,242	1 334 741,179
8	092°39'45"	274°43'55"	10 087	5 538 575,891	1 334 736,461
9	179°59'56"	274°43'59"	27 977	5 538 576,723	1 334 726,409

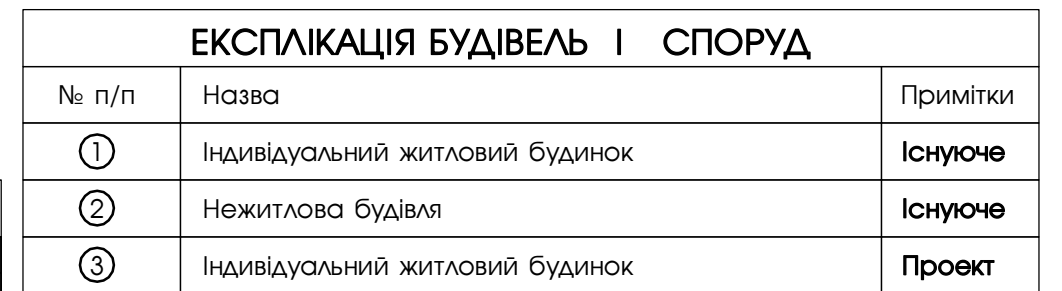

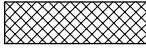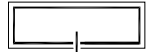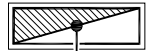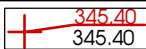УМОВНІ ПОЗНАЧЕННЯ		Примітки
	межа детального плану	проект
	межа проекрованої ділянки	проект
	земельні ділянки що у власності, користуванні	існуюче
	хідник	проект
	зелена зона	проект
	зелені насадження	проект
	мощення бруківкою	проект
	житлова будівля	проект
	житлова будівля	існуюче
	нежитлова будівля	існуюче
	житлова вулиця в червоних лініях	проект
	існуюча відмітка; проектowana відмітка	проект
	проектований ухил (проміле) довжина ділянки (м)	проект

ІНЖЕНЕРНІ МЕРЕЖІ І СПОРУДИ		Примітки
ГН	газ низького тиску	існуюче

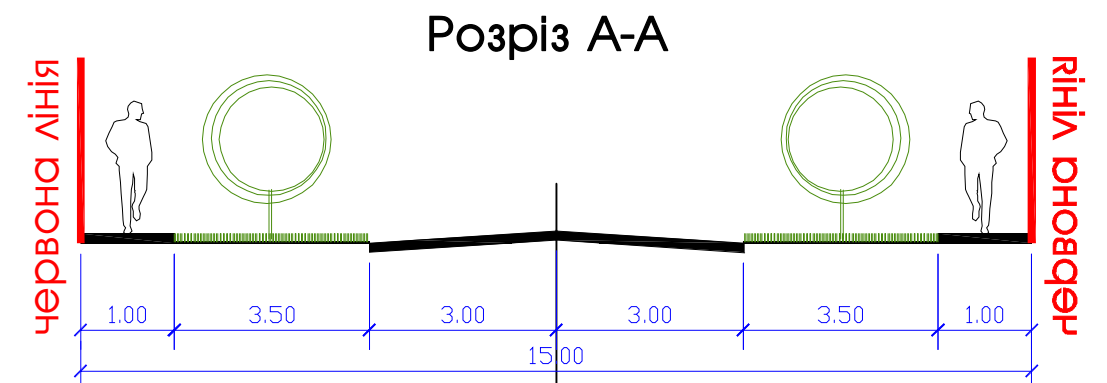

						Замовник : Жовківська міська рада			2017			
						Детальний план території земельної ділянки під індивідуальне житлове будівництво по вул.Срібна,36 в м.Жовкві						
Зм.	К-ть	Арк	№Док	Підпис	Дата	Детальний план території			Стадія	Аркуш	Аркуші	
									ДПТ	4	4	
ГАП		Жура С.				Схема інженерної підготовки території. План червоних ліній.				ФОП Півторацьки Тарас Михайлови		
Виконав		Півторацький Т.										