


# ПЛАН ІСНУЮЧОГО ВИКОРИСТАННЯ ТЕРИТОРІЇ СУМІЩЕНИЙ ІЗ СХЕМОЮ ПЛАНУВАЛЬНИХ ОБМЕЖЕНЬ М1:500

до м.Великі Мости

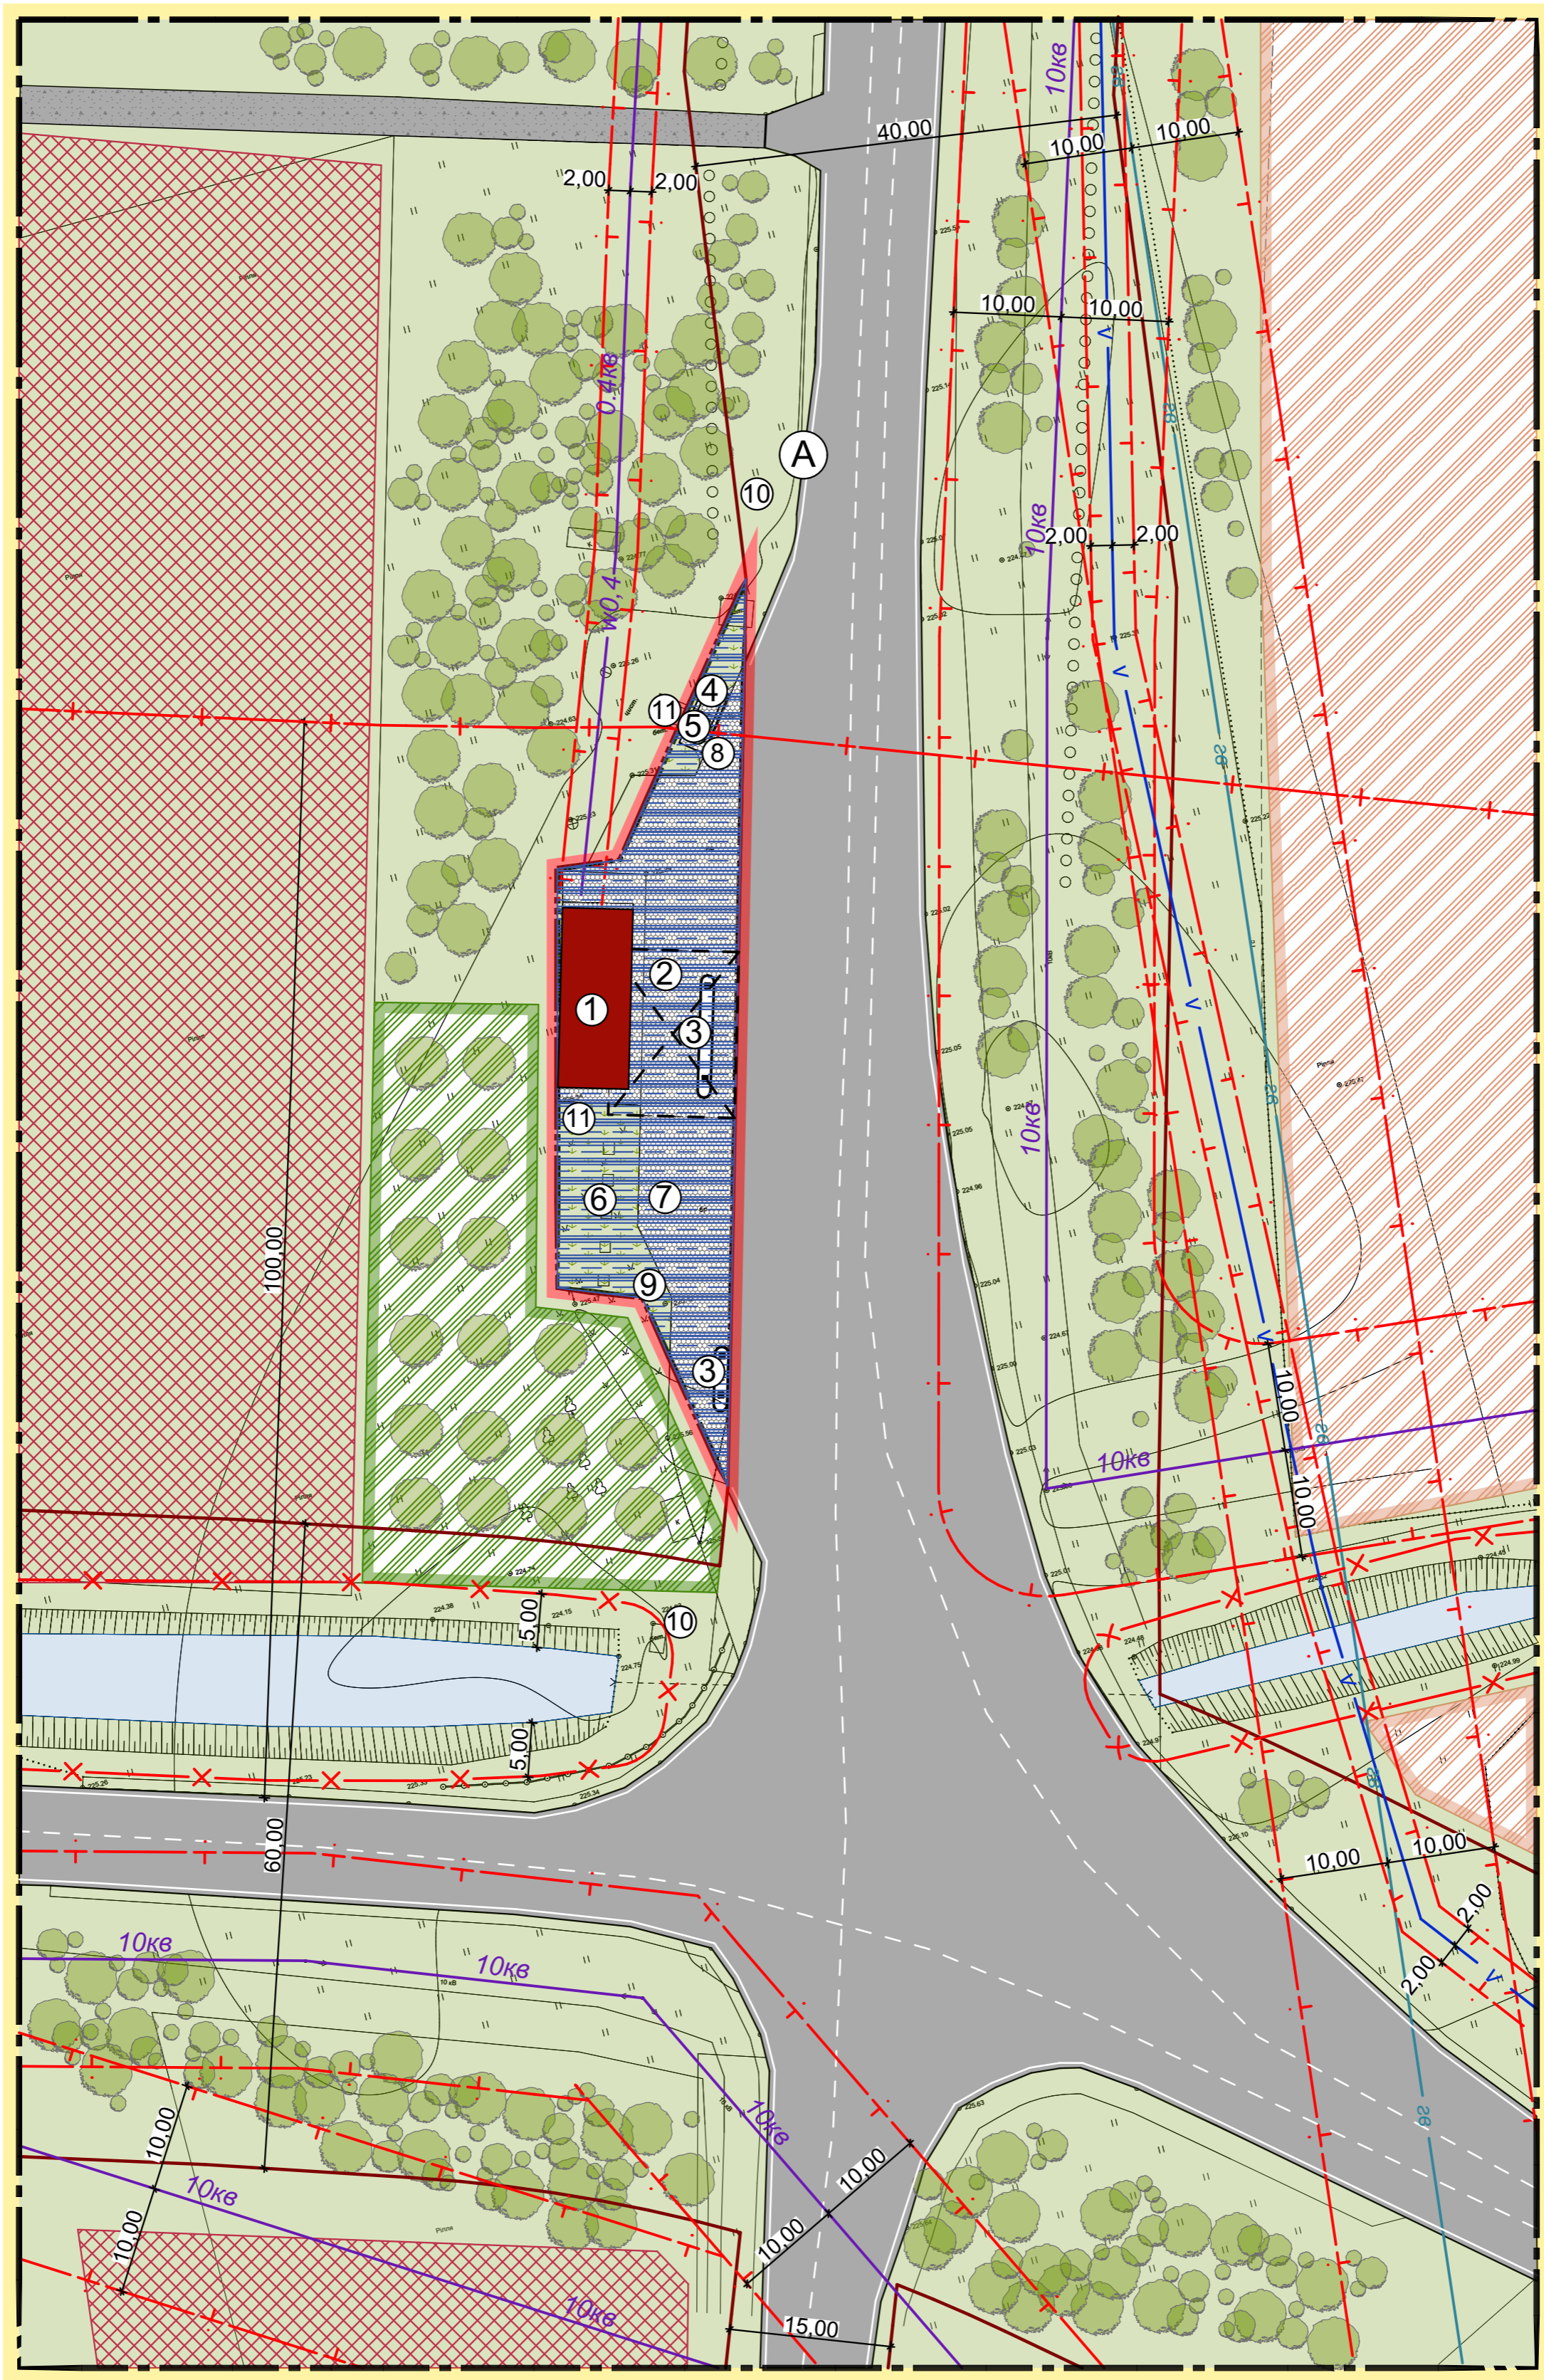

### Умовні позначення:

- існ.**
- Межі території**
  - межі території опрацювання
  - межі території, щодо якої здійснюється детальне планування
- Функціональне призначення території**
  - територія транспортної інфраструктури
  - територія громадської забудови
  - територія сільськогосподарського товарного виробництва (паї)
  - територія індивідуальних садів
- Покриття поверхні**
  - озеленення (газони)
  - асфальт
  - щебенево покриття
  - тротуар
  - річки, струмки, канали
- Будівлі та споруди**
  - громадська будівля
- Вулично-дорожня мережа та транспортна схема**
  - червоні лінії
  - зулиця громадського транспорту
  - автобусна
- Інженерне обладнання території мережі та споруди тепло- та електропостачання**
  - повітряна лінія електропередач 10 кВ
  - повітряна лінія електропередач 0.4 кВ
  - кабельна лінія електропередач
  - кабель зв'язку
  - мережі та споруди газопостачання
  - газопровід високого тиску

### Планувальні обмеження

- охоронна зона (крім охоронних зон навколо пам'яток культурної спадщини)
- санітарно-захисна зона
- прибережна захисна смуга

### Експлікація:

№ п/п	Найменування	Примітка
1	Будівля операторної	реконст.
2	Навіс над ПРК	існ.
3	Паливороздавальна колонка	існ.
4	Газовий резервуар наземний двоохістінний	існ.
5	Стационарний заправник газу	існ.
6	Резервуар ПММ	існ.
7	Майданчик зливу ПММ	існ.
8	Майданчик зливу ЗВГ	існ.
9	Підземні пожежні резервуари	існ.
10	Інформаційна стелла	існ.
11	Щогла блискавковідводу	існ.

					03/11П-20			
Зм.	Кільк.	Аркуш	Надок.	Підп.	Дата	Замовник: Жовківська районна державна адміністрація		
ФО-П		І.Владика				Детальний план території для реконструкції АЗС в с. Солошин вул.Об'їздна, 2 на території Солошинської сільської ради (за межами населеного пункту)		
ГАП		І.Владика				Стадія	Аркуш	Аркушів
						ДПТ	2	5
ПЛАН ІСНУЮЧОГО ВИКОРИСТАННЯ ТЕРИТОРІЇ СУМІЩЕНИЙ ІЗ СХЕМОЮ ПЛАНУВАЛЬНИХ ОБМЕЖЕНЬ М1:500						ФО-П І.Владика Кваліфікаційний сертифікат АА 004243		

