


СХЕМА ІНЖЕНЕРНОЇ ПІДГОТОВКИ ТЕРИТОРІЇ М1:500

до м.Великі Мости

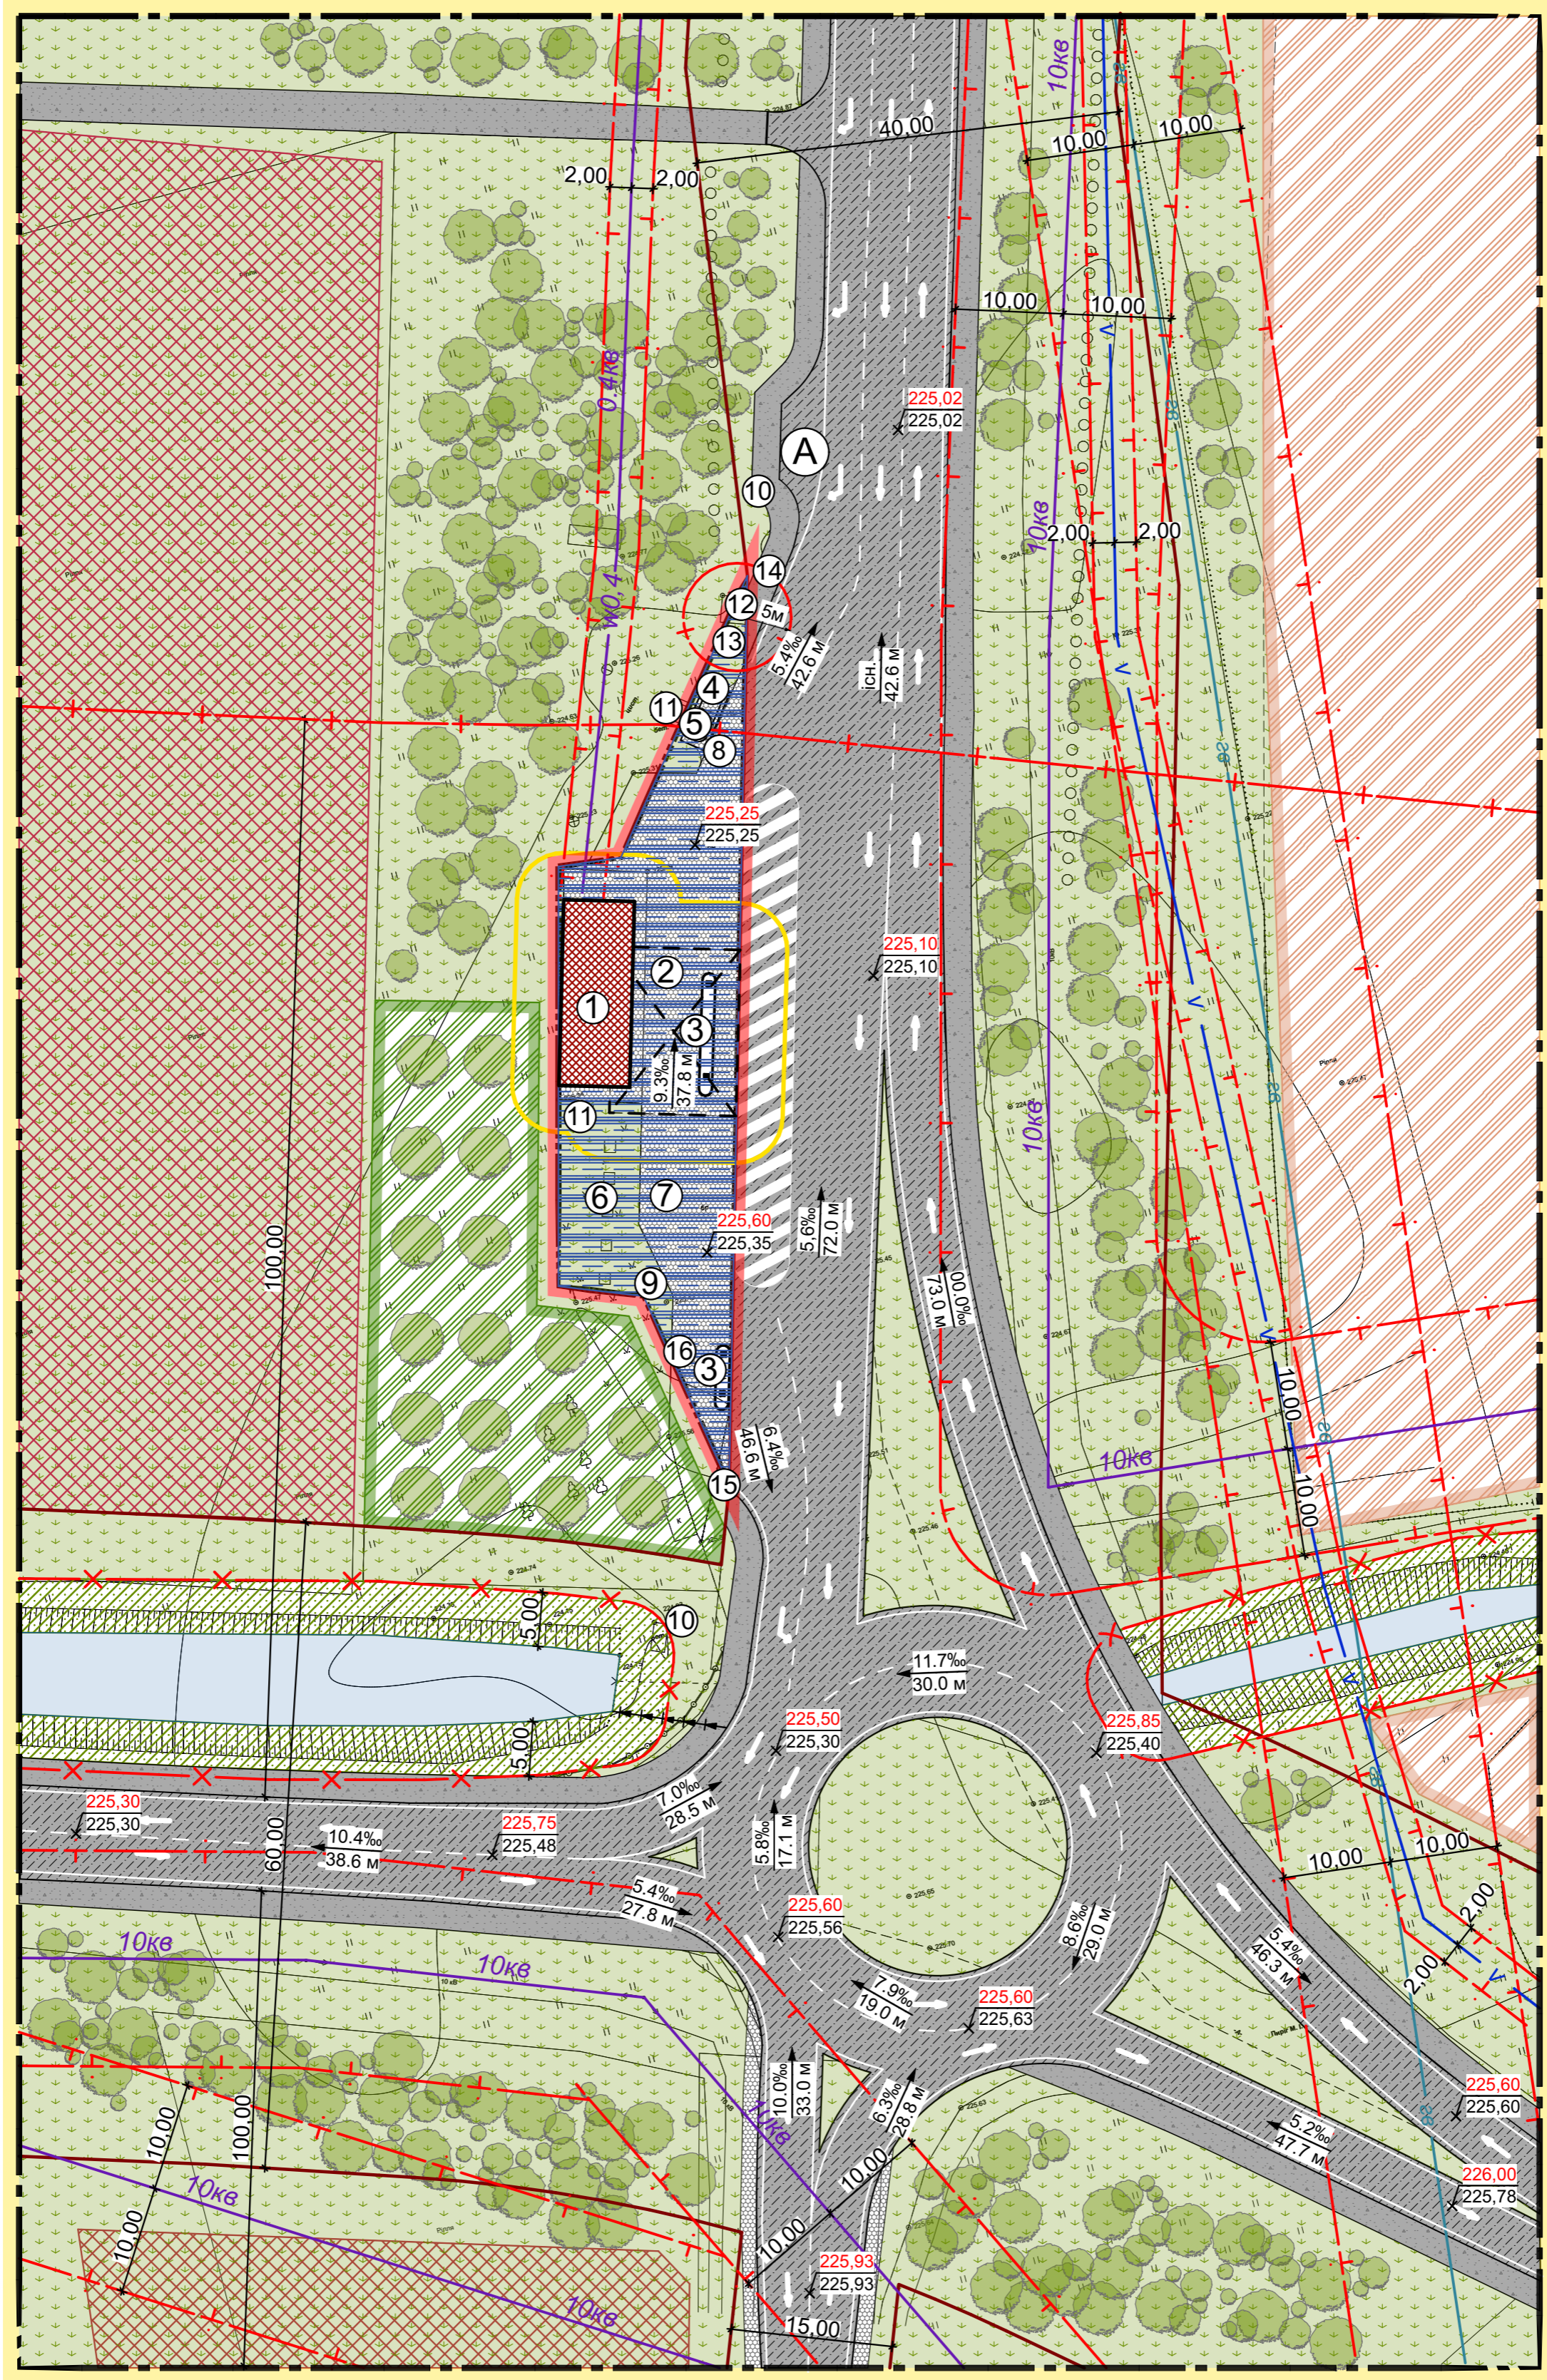

до м.Рава-Руська

до м.Жовква

до м.Львів

Умовні позначення:

існ.	проект.	Межі території
		межі території опрацювання
		межі території, щодо якої здійснюється детальне планування
Функціональне призначення території		
		територія транспортної інфраструктури
		територія громадської забудови
		територія сільськогосподарського товарного виробництва (паї)
		територія індивідуальних садів
		територія зелених насаджень спецпризначення
Покриття поверхні		
		озеленення (газони)
		асфальт
		щобеневе покриття
		тротуар
		річки, струмки, канали
Будівлі та споруди		
		громадська будівля
Вулично-дорожня мережа та транспортна схема		
		червоні лінії
		зупинка громадського транспорту автобуса
Інженерне обладнання території мережі та споруди тепло- та електропостачання		
		повітряна лінія електропередач 10 кВ
		повітряна лінія електропередач 0.4 кВ
		кабельна лінія електропередач
		кабель зв'язку
		мережі та споруди газопостачання
		газопровід високого тиску

Вертикальне планування	
	проектна позначка висоти
	натурна позначка висоти
	ухил, напрямок стоку, відстань (м)
	лоток укріплений
Планувальні обмеження	
	жовті лінії
	охоронна зона (крім охоронних зон навколо пам'яток культурної спадщини)
	санітарно-захисна зона
	прибережна захисна смуга

Експлікація:

№ п/п	Найменування	Примітка
1	Будівля операторної	реконст.
2	Навіс над ПРК	існ.
3	Паливороздавальна колонка	існ.
4	Газовий резервуар наземний двоохістний	існ.
5	Станційний заправник газу	існ.
6	Резервуар ПММ	існ.
7	Майданчик зливу ПММ	існ.
8	Майданчик зливу ЗВГ	існ.
9	Підземні пожежні резервуари	існ.
10	Інформаційна стелла	існ.
11	Щогла блискавковідводу	існ.
12	Очисна споруда типу "BIOTAL"	проект.
13	Резервуари очищених стоків	проект.
14	Місце висадки пасажирів	проект.
15	Місце посадки пасажирів	проект.
16	Бензоаспоуловлювач	проект.

					03/11П-20
Зм.	Кільк.	Аркуш	Надок.	Підп.	Дата
ФО-П		І.Владика			
ГАП		І.Владика			
Замовник: Жовківська районна державна адміністрація					Стадія
Детальний план території для реконструкції АЗС в с. Солошин вул.Об'їздна, 2 на території Солошинської сільської ради (за межами населеного пункту)					Аркуш
					Аркушів
					ДПТ
					4
					5
СХЕМА ІНЖЕНЕРНОЇ ПІДГОТОВКИ ТЕРИТОРІЇ М1:500					ФО-П.Владика Кваліфікаційний сертифікат АА 004243

