


СХЕМА ІНЖЕНЕРНИХ МЕРЕЖ М1:500

до м.Великі Мости

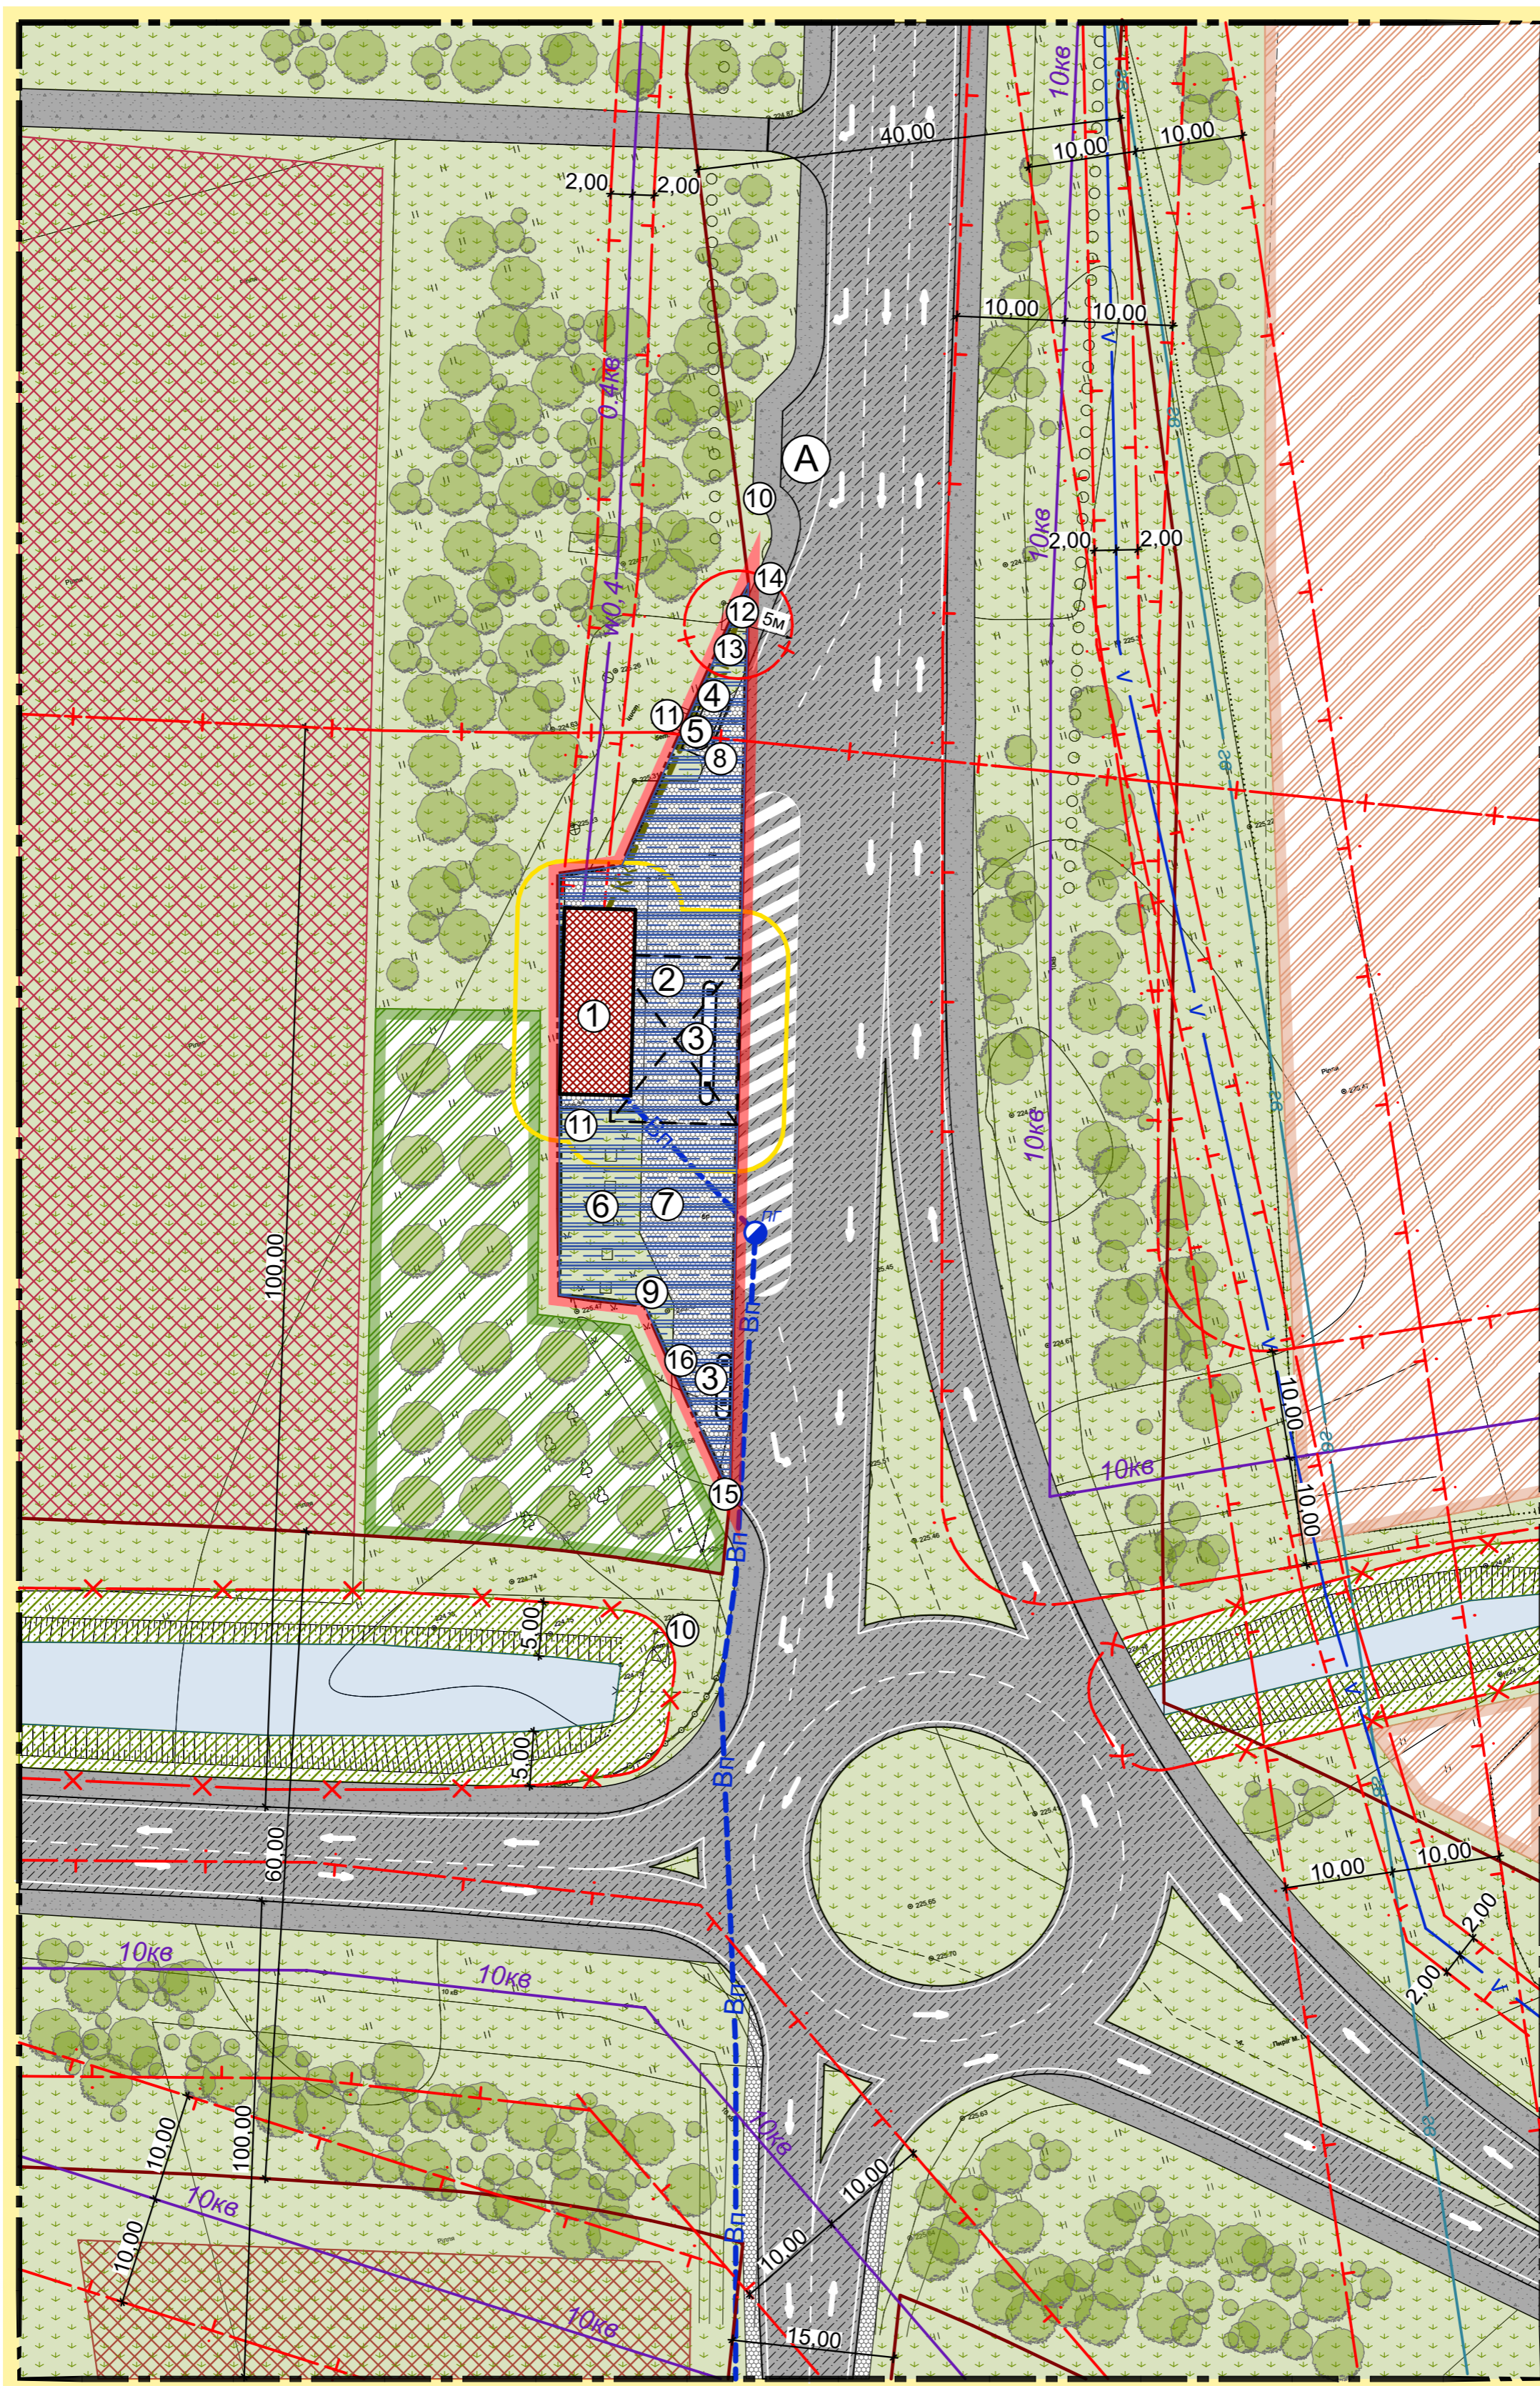

Умовні позначення:

існ.	проєкт.	Межі території
		межі території опрацювання
		межі території, щодо якої здійснюється детальне планування
		Функціональне призначення території
		територія транспортної інфраструктури
		територія громадської забудови
		територія сільськогосподарського товарного виробництва (пай)
		територія індивідуальних садів
		територія зелених насаджень спецпризначення
		Покриття поверхні
		озеленення (газони)
		асфальт
		щобеневе покриття
		тротуар
		річки, струмки, канали
		Будівлі та споруди
		громадська будівля
		Вулично-дорожня мережа та транспортна схема
		червоні лінії
		зупинка громадського транспорту
		автобусна

		Інженерне обладнання території мережі та споруди тепло- та електропостачання
		повітряна лінія електропередач 10 кВ
		повітряна лінія електропередач 10 кВ
		кабельна лінія електропередач
		кабель зв'язку
		мережі та споруди газопостачання
		газопровід високого тиску
		мережі та споруди водопостачання та водовідведення
		мережа господарсько-питного водопроводу
		самопливна каналізаційна мережа комунальної каналізації
		пожежний гідрант
		Планувальні обмеження
		жовті лінії
		охоронна зона (крім охоронних зон навколо пам'яток культурної спадщини)
		санітарно-захисна зона
		прибережна захисна смуга

Експлікація:

№ п/п	Найменування	Примітка
1	Будівля операторної	реконст.
2	Навіс над ПРК	існ.
3	Паливороздавальна колонка	існ.
4	Газовий резервуар наземний двохстінний	існ.
5	Стационарний заправник газу	існ.
6	Резервуар ПММ	існ.
7	Майданчик зливу ПММ	існ.
8	Майданчик зливу ЗВГ	існ.
9	Підземні пожежні резервуари	існ.
10	Інформаційна стелла	існ.
11	Щогла блискавковідводу	існ.
12	Очисна споруда типу "BIOTAL"	проєкт.
13	Резервуари очищених стоків	проєкт.
14	Місце висадки пасажирів	проєкт.
15	Місце посадки пасажирів	проєкт.
16	Бензоаспоуловлювач	проєкт.

						03/11П-20		
Зм.	Кільк.	Аркуш	Надок.	Підл.	Дата	Замовник: Жовківська районна державна адміністрація		
ФО-П		І.Владика					Детальний план території для реконструкції АЗС в с. Солошин вул.Об'їздна, 2 на території Солошинської сільської ради (за межами населеного пункту)	
ГАП		І.Владика				Стадія	Аркуш	Аркушів
						ДПТ	5	5
СХЕМА ІНЖЕНЕРНИХ МЕРЕЖ М1:500						ФО-П І.Владика Кваліфікаційний сертифікат АА 004243		