


ПЛАН ІСНУЮЧОГО ВИКОРИСТАННЯ ТЕРИТОРІЇ СУМІЩЕНІЙ ІЗ СХЕМОЮ ПЛАНУВАЛЬНИХ ОБМЕЖЕНЬ М1:500

до вул.Проектowana 19

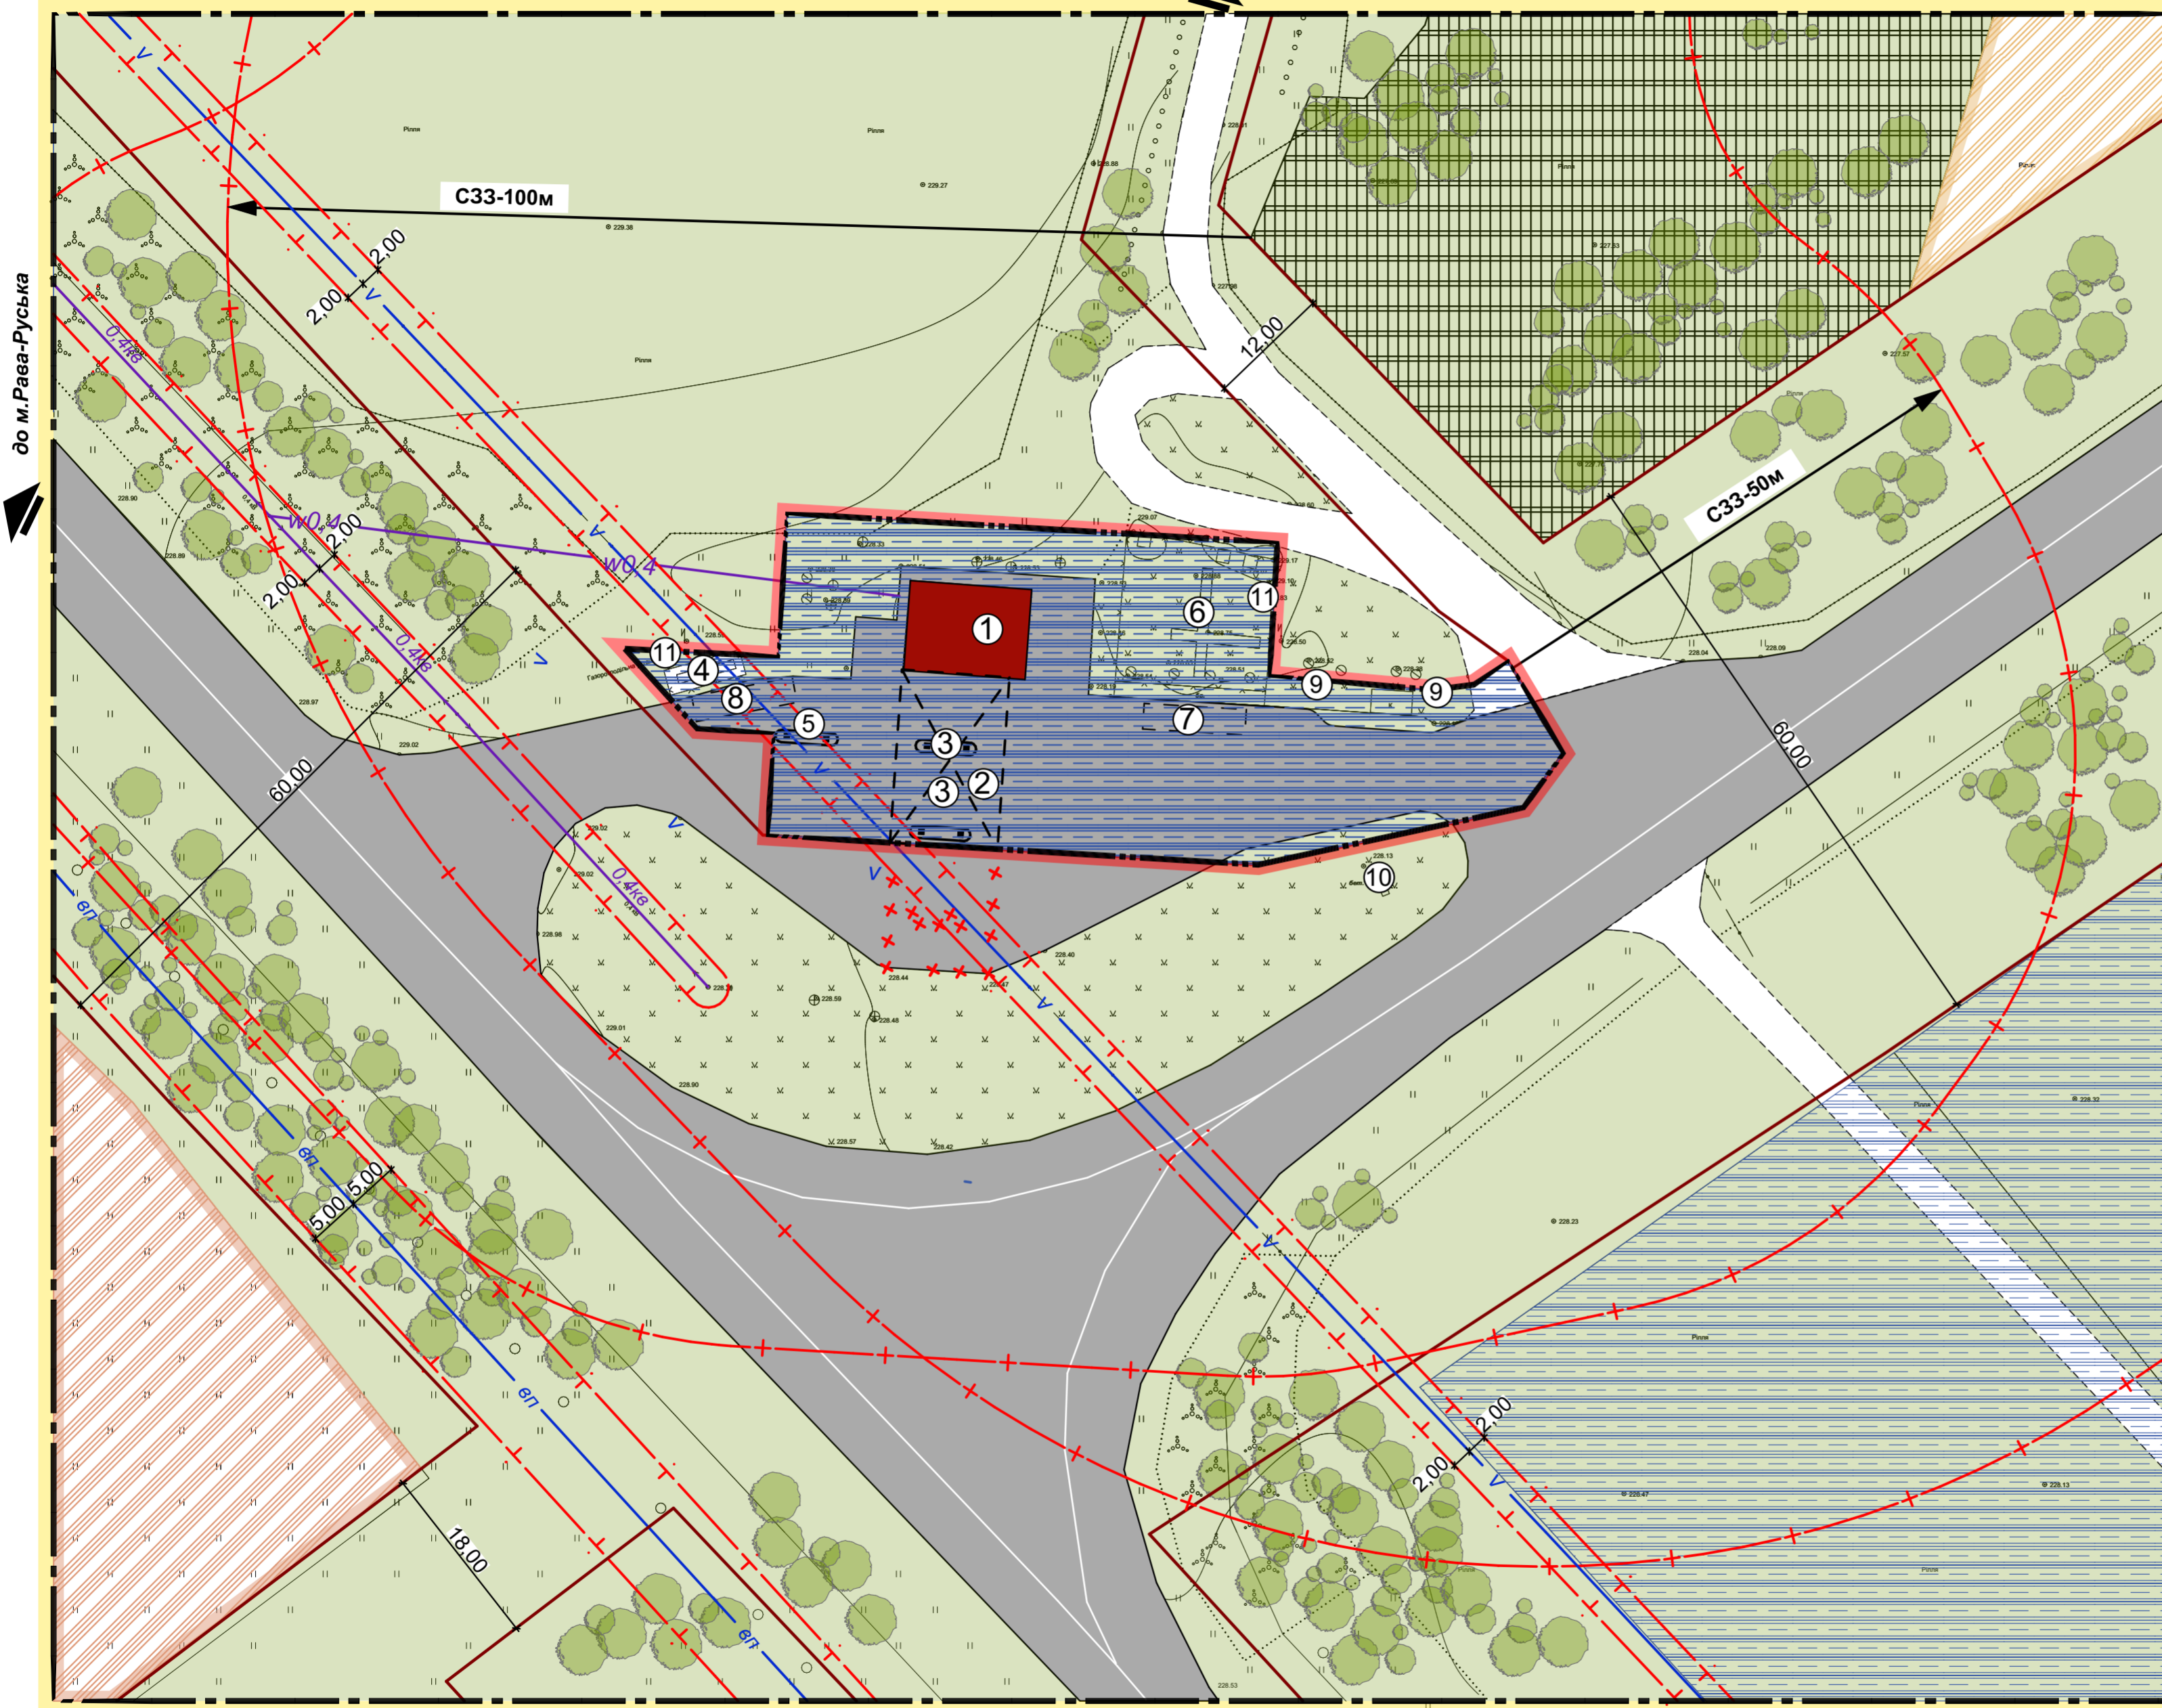

до м.Рава-Руська

до м. Львів

до м. Жовква

Умовні позначення:

- існ.**
- межі території опрацювання
 - межі території, щодо якої здійснюється детальне планування
- Функціональне призначення території**
- територія транспортної інфраструктури
 - територія особистих селянських господарств
 - територія сільськогосподарського товарного виробництва (паї)
 - територія виробнича
- Покриття поверхні**
- озеленення (газони)
 - асфальт
 - грунтові дороги
- Будівлі та споруди**
- громадська будівля
 - будівлі та споруди, що підлягають знесенню
- Вулично-дорожня мережа та транспортна схема**
- червоні лінії
- Інженерне обладнання території мережі та споруди тепло- та електропостачання**
- повітряна лінія електропередач 10 кВ
 - кабельна лінія електропередач
 - кабель зв'язку
 - мережі та споруди водопостачання та водовідведення
 - мережа господарсько-питного водопроводу
- Планувальні обмеження**
- охоронна зона (крім охоронних зон навколо пам'яток культурної спадщини)
 - санітарно-захисна зона

Експлікація:

№ п/п	Найменування	Примітка
1	Будівля операторної	реконст.
2	Навіс над ПРК	існ.
3	Паливороздавальна колонка	існ.
4	Підземний газовий резервуар	існ.
5	Стационарний заправник газу	існ.
6	Резервуари ПММ	існ.
7	Майданчик зливу ПММ	існ.
8	Майданчик зливу ЗВГ	існ.
9	Підземний пожежний резервуар	існ.
10	Інформаційна стелла	існ.
11	Щогла блискавковідводу	існ.

						04/11П-20		
Зм.	Кільк.	Аркуш	Нддок.	Підп.	Дата	Замовник: виконавчий комітет Воле-Висоцької сільської ради		
ФО-П		І.Владика				Детальний план території земельної ділянки кадастровий номер 4622781200:12:000:0152 в с.Воля-Висоцька, вул.Нестерова 92, Жовківського району Львівської області		
ГАП		І.Владика				Стадія	Аркуш	Аркушів
						ДПТ	2	5
ПЛАН ІСНУЮЧОГО ВИКОРИСТАННЯ ТЕРИТОРІЇ СУМІЩЕНІЙ ІЗ СХЕМОЮ ПЛАНУВАЛЬНИХ ОБМЕЖЕНЬ М1:500						ФО-П І.Владика Кваліфікаційний сертифікат АА 004243		

