


СХЕМА ІНЖЕНЕРНИХ МЕРЕЖ М1:500

до вул.Проектівана 19

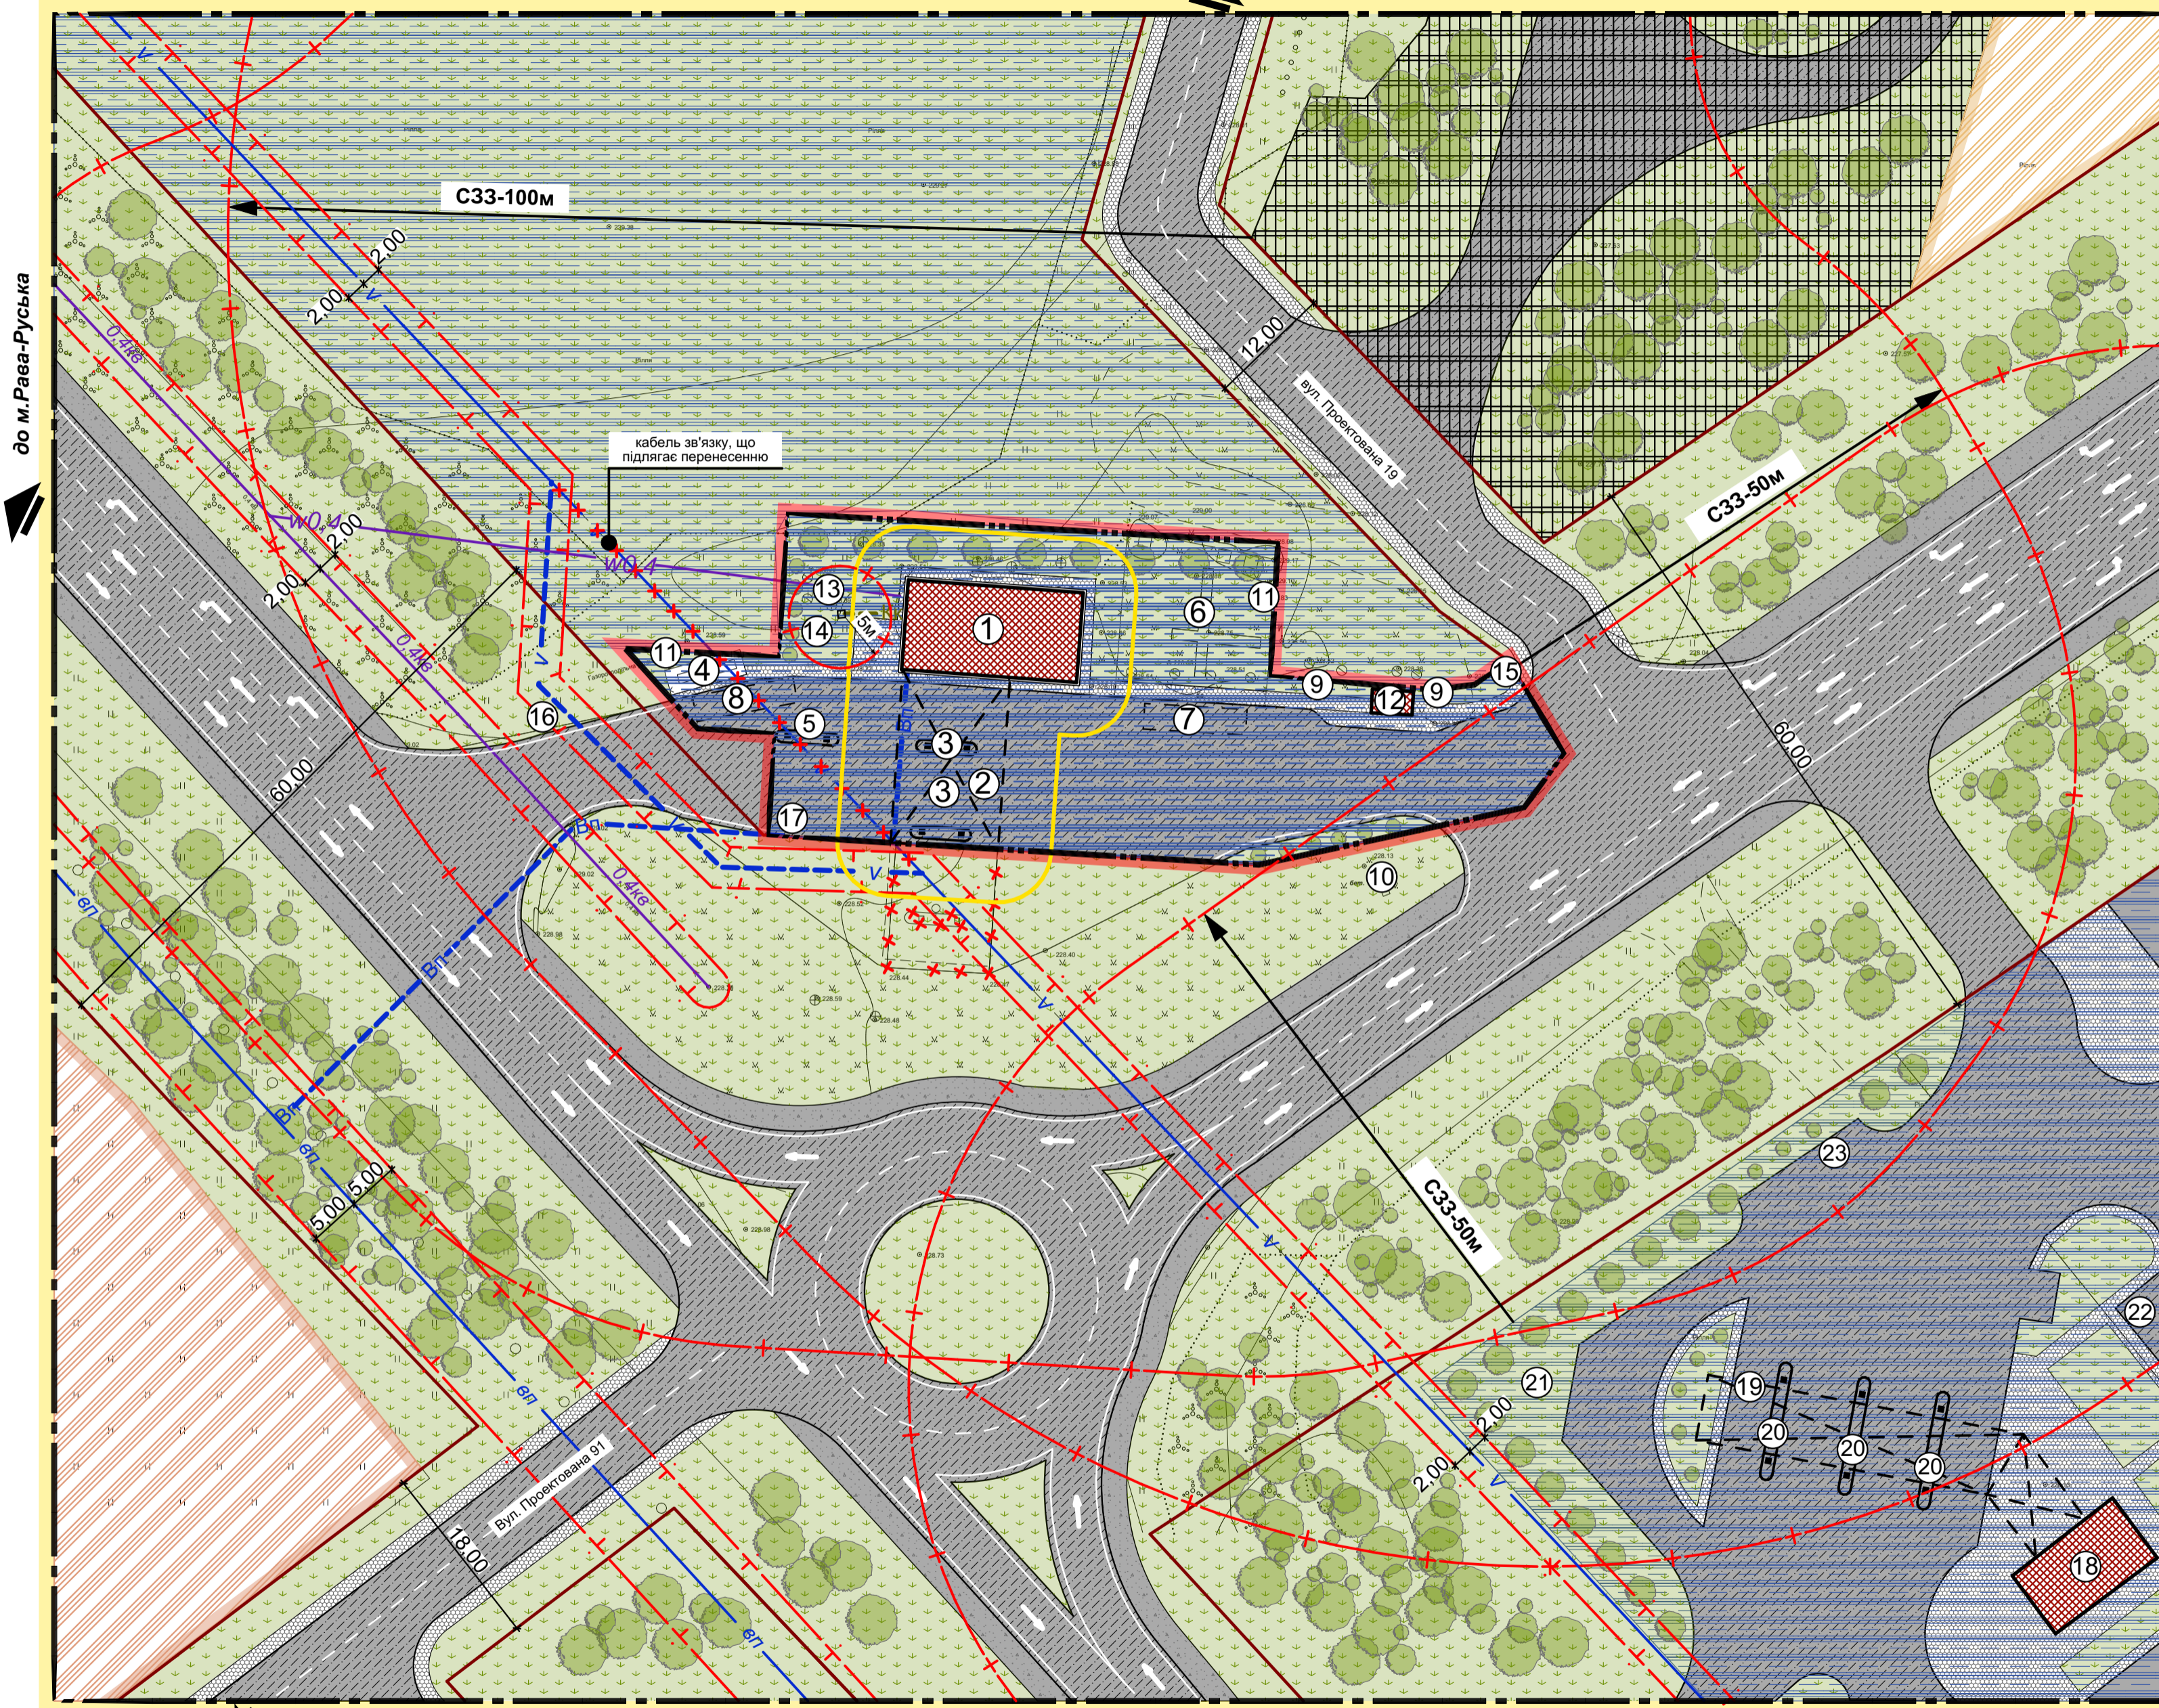

до м. Рава-Руська

до м. Львів

до вул.Проектівана 91

до м. Жовква

Умовні позначення:

- Межі території**
- існ. [Symbol] межі території опрацювання
- проект. [Symbol] межі території, щодо якої здійснюється детальне планування
- Функціональне призначення території**
- [Symbol] територія транспортної інфраструктури
- [Symbol] територія особистих селянських господарств
- [Symbol] територія сільськогосподарського товарного виробництва (паї)
- [Symbol] територія виробнича
- Покриття поверхні**
- [Symbol] озеленення (газони)
- [Symbol] асфальт
- [Symbol] тротуар
- [Symbol] щебенево покриття
- [Symbol] ґрунтові дороги
- Будівлі та споруди**
- [Symbol] громадська будівля
- [Symbol] будівлі та споруди, що підлягають знесенню
- Вулично-дорожня мережа та транспортна схема**
- [Symbol] червоні лінії
- Інженерне обладнання території мережі та споруди тепло- та електропостачання**
- [Symbol] повітряна лінія електропередач 10 кВ
- [Symbol] кабельна лінія електропередач
- [Symbol] кабель зв'язку
- [Symbol] кабель зв'язку, що підлягає перенесенню
- мережі та споруди водопостачання та водовідведення**
- [Symbol] мережа господарсько-питного водопроводу
- [Symbol] самопливна каналізаційна мережа комунальної каналізації
- Планувальні обмеження**
- [Symbol] жовті лінії
- [Symbol] охоронна зона (крім охоронних зон навколо пам'яток культурної спадщини)
- [Symbol] санітарно-захисна зона

Експлікація:

№ п/п	Найменування	Примітка
1	Будівля операторної	реконст.
2	Навіс над ПРК	існ.
3	Паливороздавальна колонка	існ.
4	Підземний газовий резервуар	існ.
5	Стаціонарний заправник газу	існ.
6	Резервуари ПММ	існ.
7	Майданчик зливу ПММ	існ.
8	Майданчик зливу ЗВГ	існ.
9	Підземний пожежний резервуар	існ.
10	Інформаційна стелла	існ.
11	Щогла блискавковідводу	існ.
12	Мала архітектурна форма (обмінник валют)	проект.
13	Очисна споруда типу "BIOTAL"	проект.
14	Резервуари очищених стоків	проект.
15	Місце висадки пасажирів	проект.
16	Місце посадки пасажирів	проект.
17	Бензомастолоупловач	проект.
18	Будівля операторної	проект.
19	Навіс над ПРК	проект.
20	Паливно роздавальна колонка	проект.
21	Резервуари для зберігання палива	проект.
22	Парковка для легкових авто	проект.
23	Місце посадки/висадки пасажирів	проект.

					04/11П-20			
Зм.	Кільк.	Аркуш	№док.	Підп.	Дата	Замовник виконавчий комітет Воле-Висоцької сільської ради		
ФО-П						Детальний план території земельної ділянки кадастровий номер 4622781200:12:000:0152 в с.Воля-Висоцька, вул.Нестерова 92, Жовківського району Львівської області		
ГАП						Стадія	Аркуш	Аркушів
						ДПТ	5	5
СХЕМА ІНЖЕНЕРНИХ МЕРЕЖ М1:500						ФО-П І.Владика Кваліфікаційний сертифікат АА 004243		