
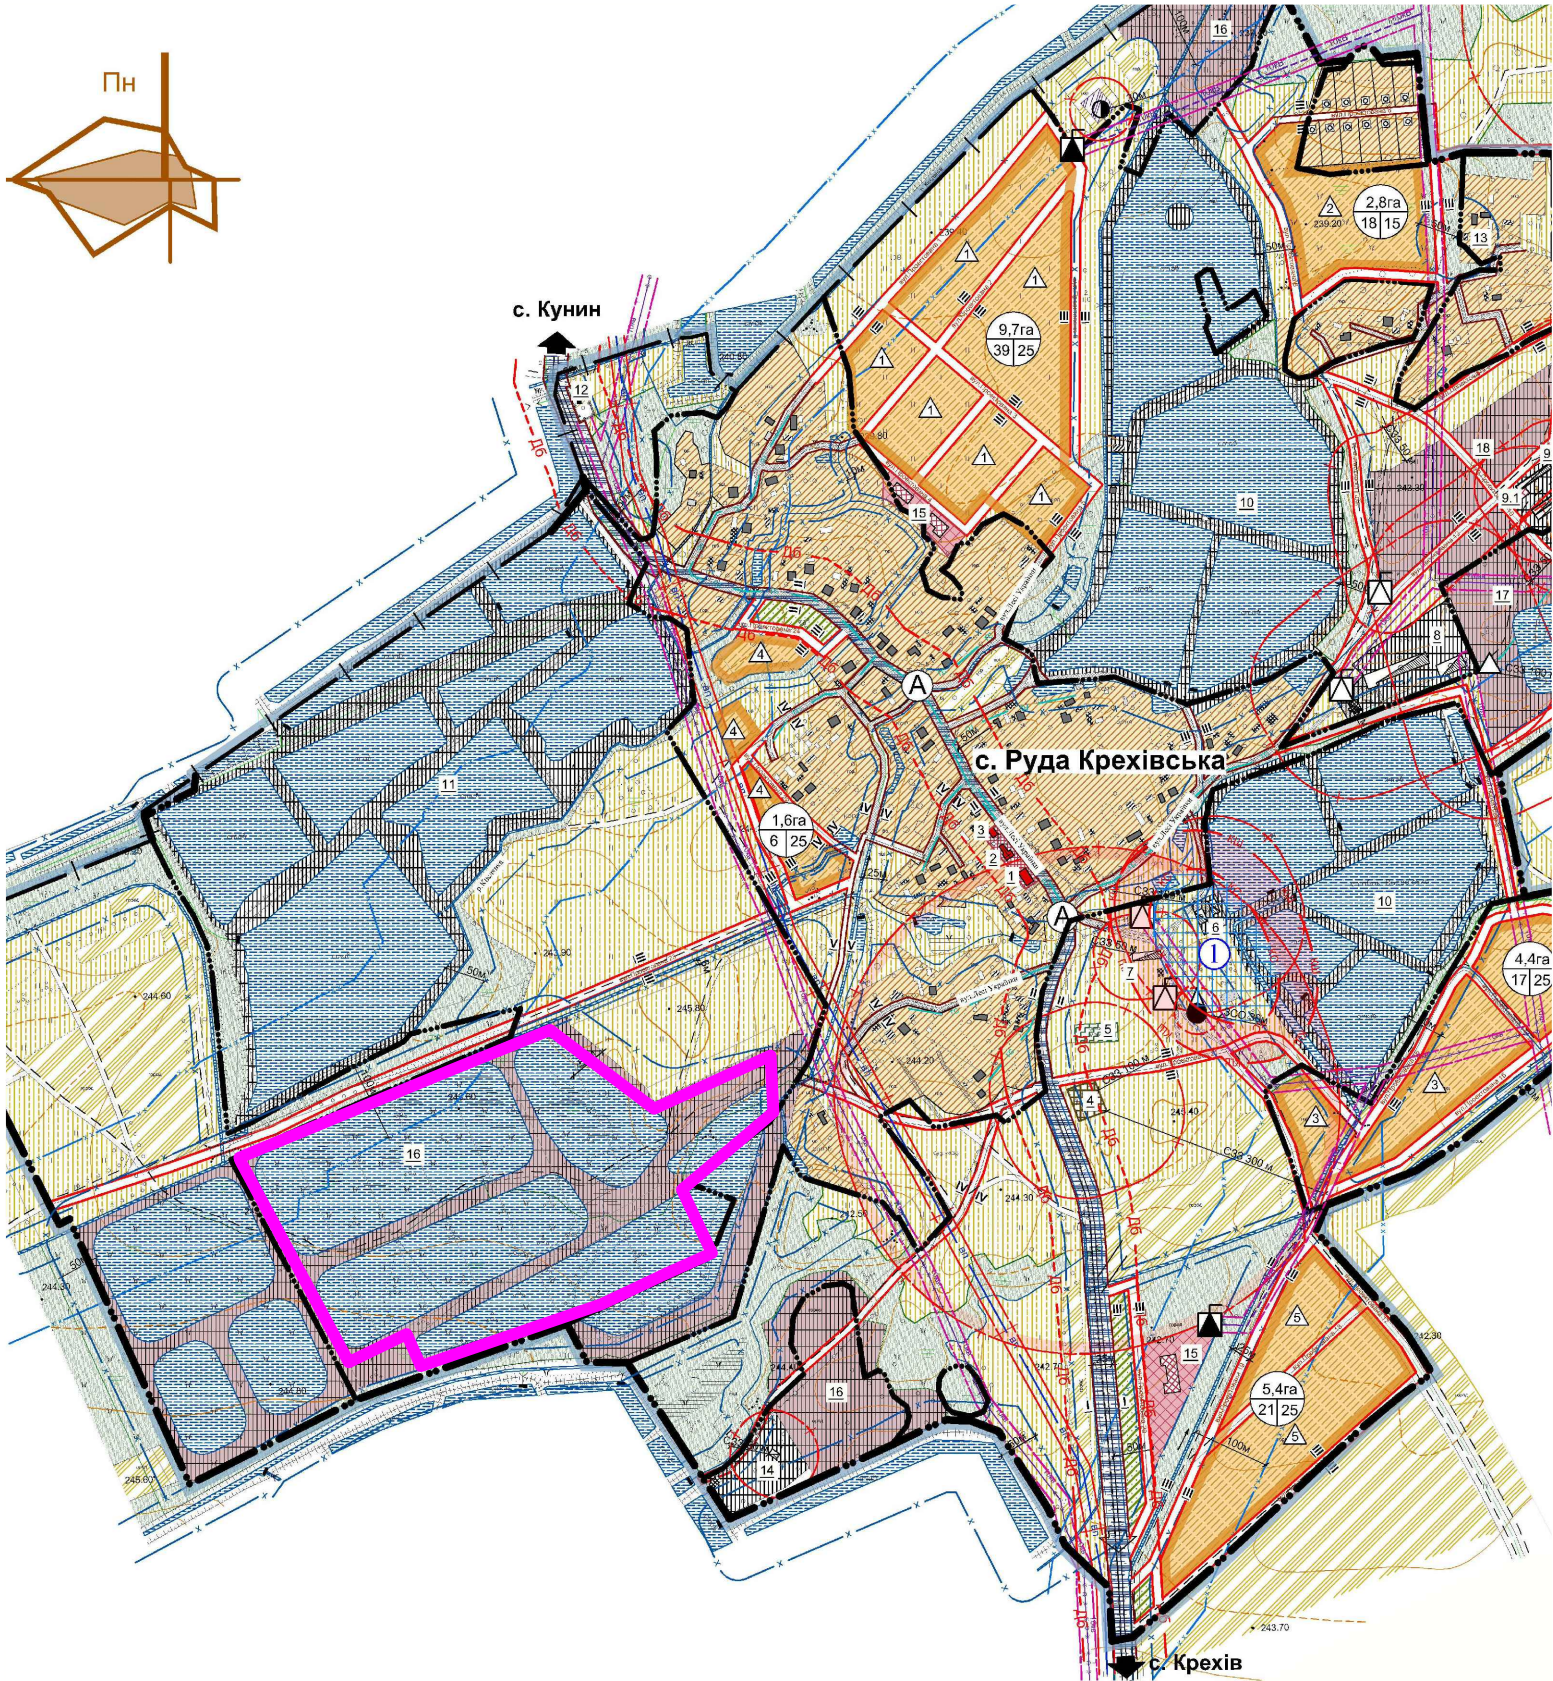


Викопіювання з генерального плану Руда Крехівська

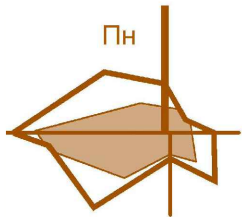




 межі розроблення детального плану

СХЕМА РОЗТАШУВАННЯ ЗЕМЕЛЬНОЇ ДІЛЯНКИ У ПЛАНУВАЛЬНІЙ СТРУКТУРІ НАСЕЛЕНОГО ПУНКТУ


Викопіювання з схеми планування Жовківського району



						143/2020			
						Детальний план території земельних ділянок для риборозведення на території Крехівської сільської ради (за межами населеного пункту)			
Зм.	Кільк.	Арк.	№ док.	Підпис	Дата	Детальний план території	Стадія	Аркуш	Аркушів
ГАП		Данилюк Т.					ДПТ	1	5
Виконав		Щербата В.							
Перевірив		Данилюк Т.							
						Схема розташування земельної ділянки у планувальній структурі населеного пункту	ТОВ "Центр планування території"		

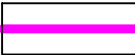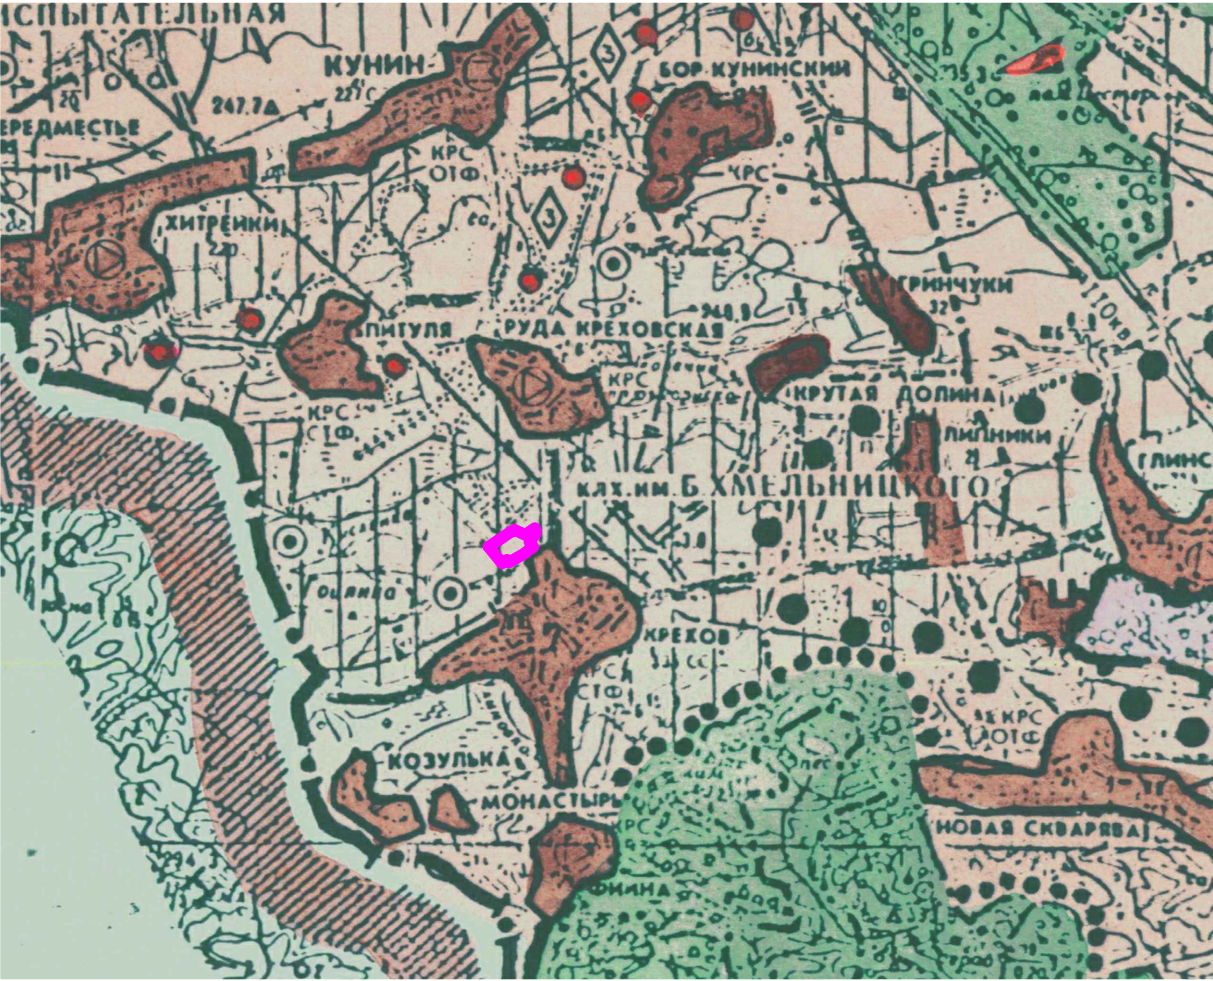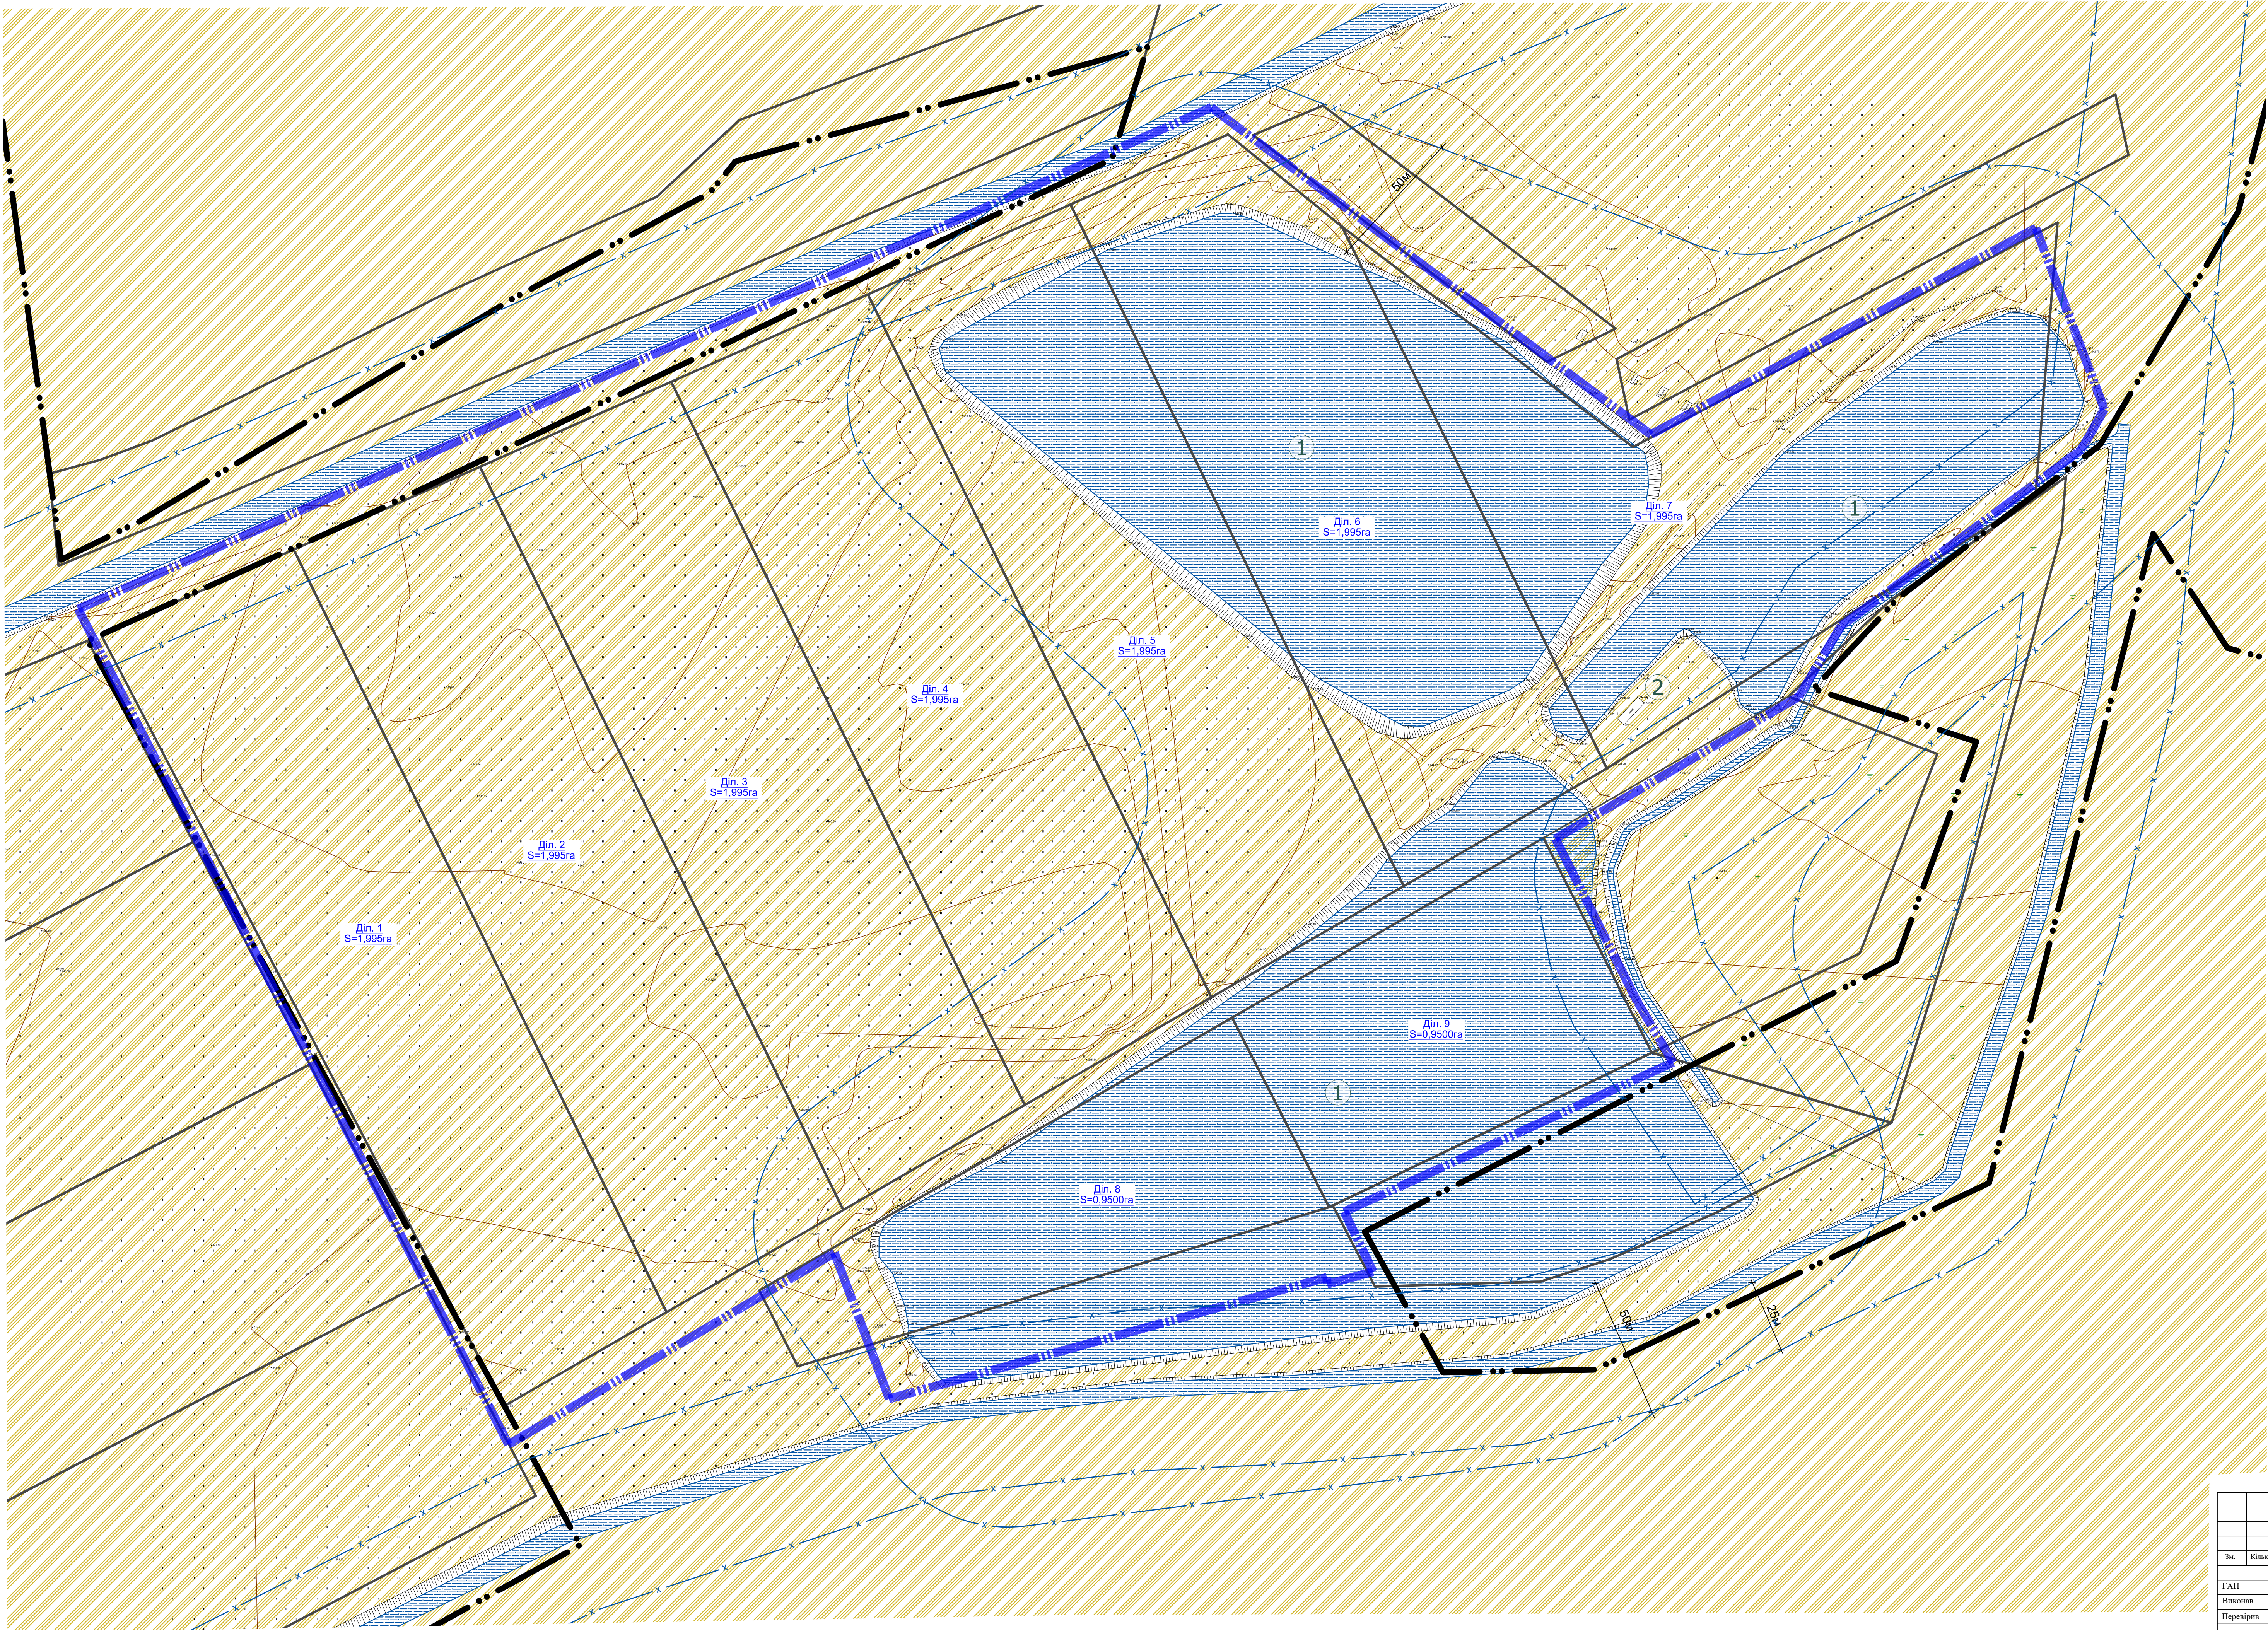

ПЛАН ІСНУЮЧОГО ВИКОРИСТАННЯ ТЕРИТОРІЇ.
СХЕМА ІСНУЮЧИХ ПЛАНУВАЛЬНИХ ОБМЕЖЕНЬ
М 1:1000

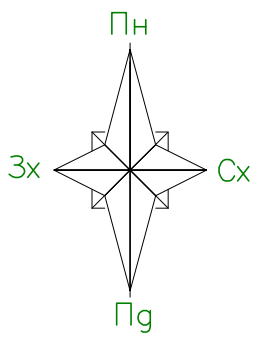

Умовні позначення:


Існ.	Найменування
	Існуюча межа населеного пункту Руда Крехівська
	Межа розроблення детального плану
	Межа ділянки
	Господарська (нежитлова) споруда
Ділянка S=1,995га	Номер ділянки та її площа
	Територія сільськогосподарського призначення
	Прибережно-захисна смуга
	Водойма

Експлікація:


1. Став (існ.)
2.Альтанка (існ.)

Даний аркуш розроблений на основі "Плану топографічного знімання території"

							143/2020
							Детальний план території земельних ділянок для виборозведення на території Крехівської сільської ради (за межами населеного пункту)
Зм.	Кільк.	Арк.	№ док.	Підпис	Дата	Стала	Архив
ГАП	Данилюк Т.					ДПТ	2
Виконав	Шербата В.						5
Перевіряв	Данилюк Т.						
							План існуючого використання території, Схема існуючих планувальних обмежень, М 1:1000
							ТОВ "Центр планування території"

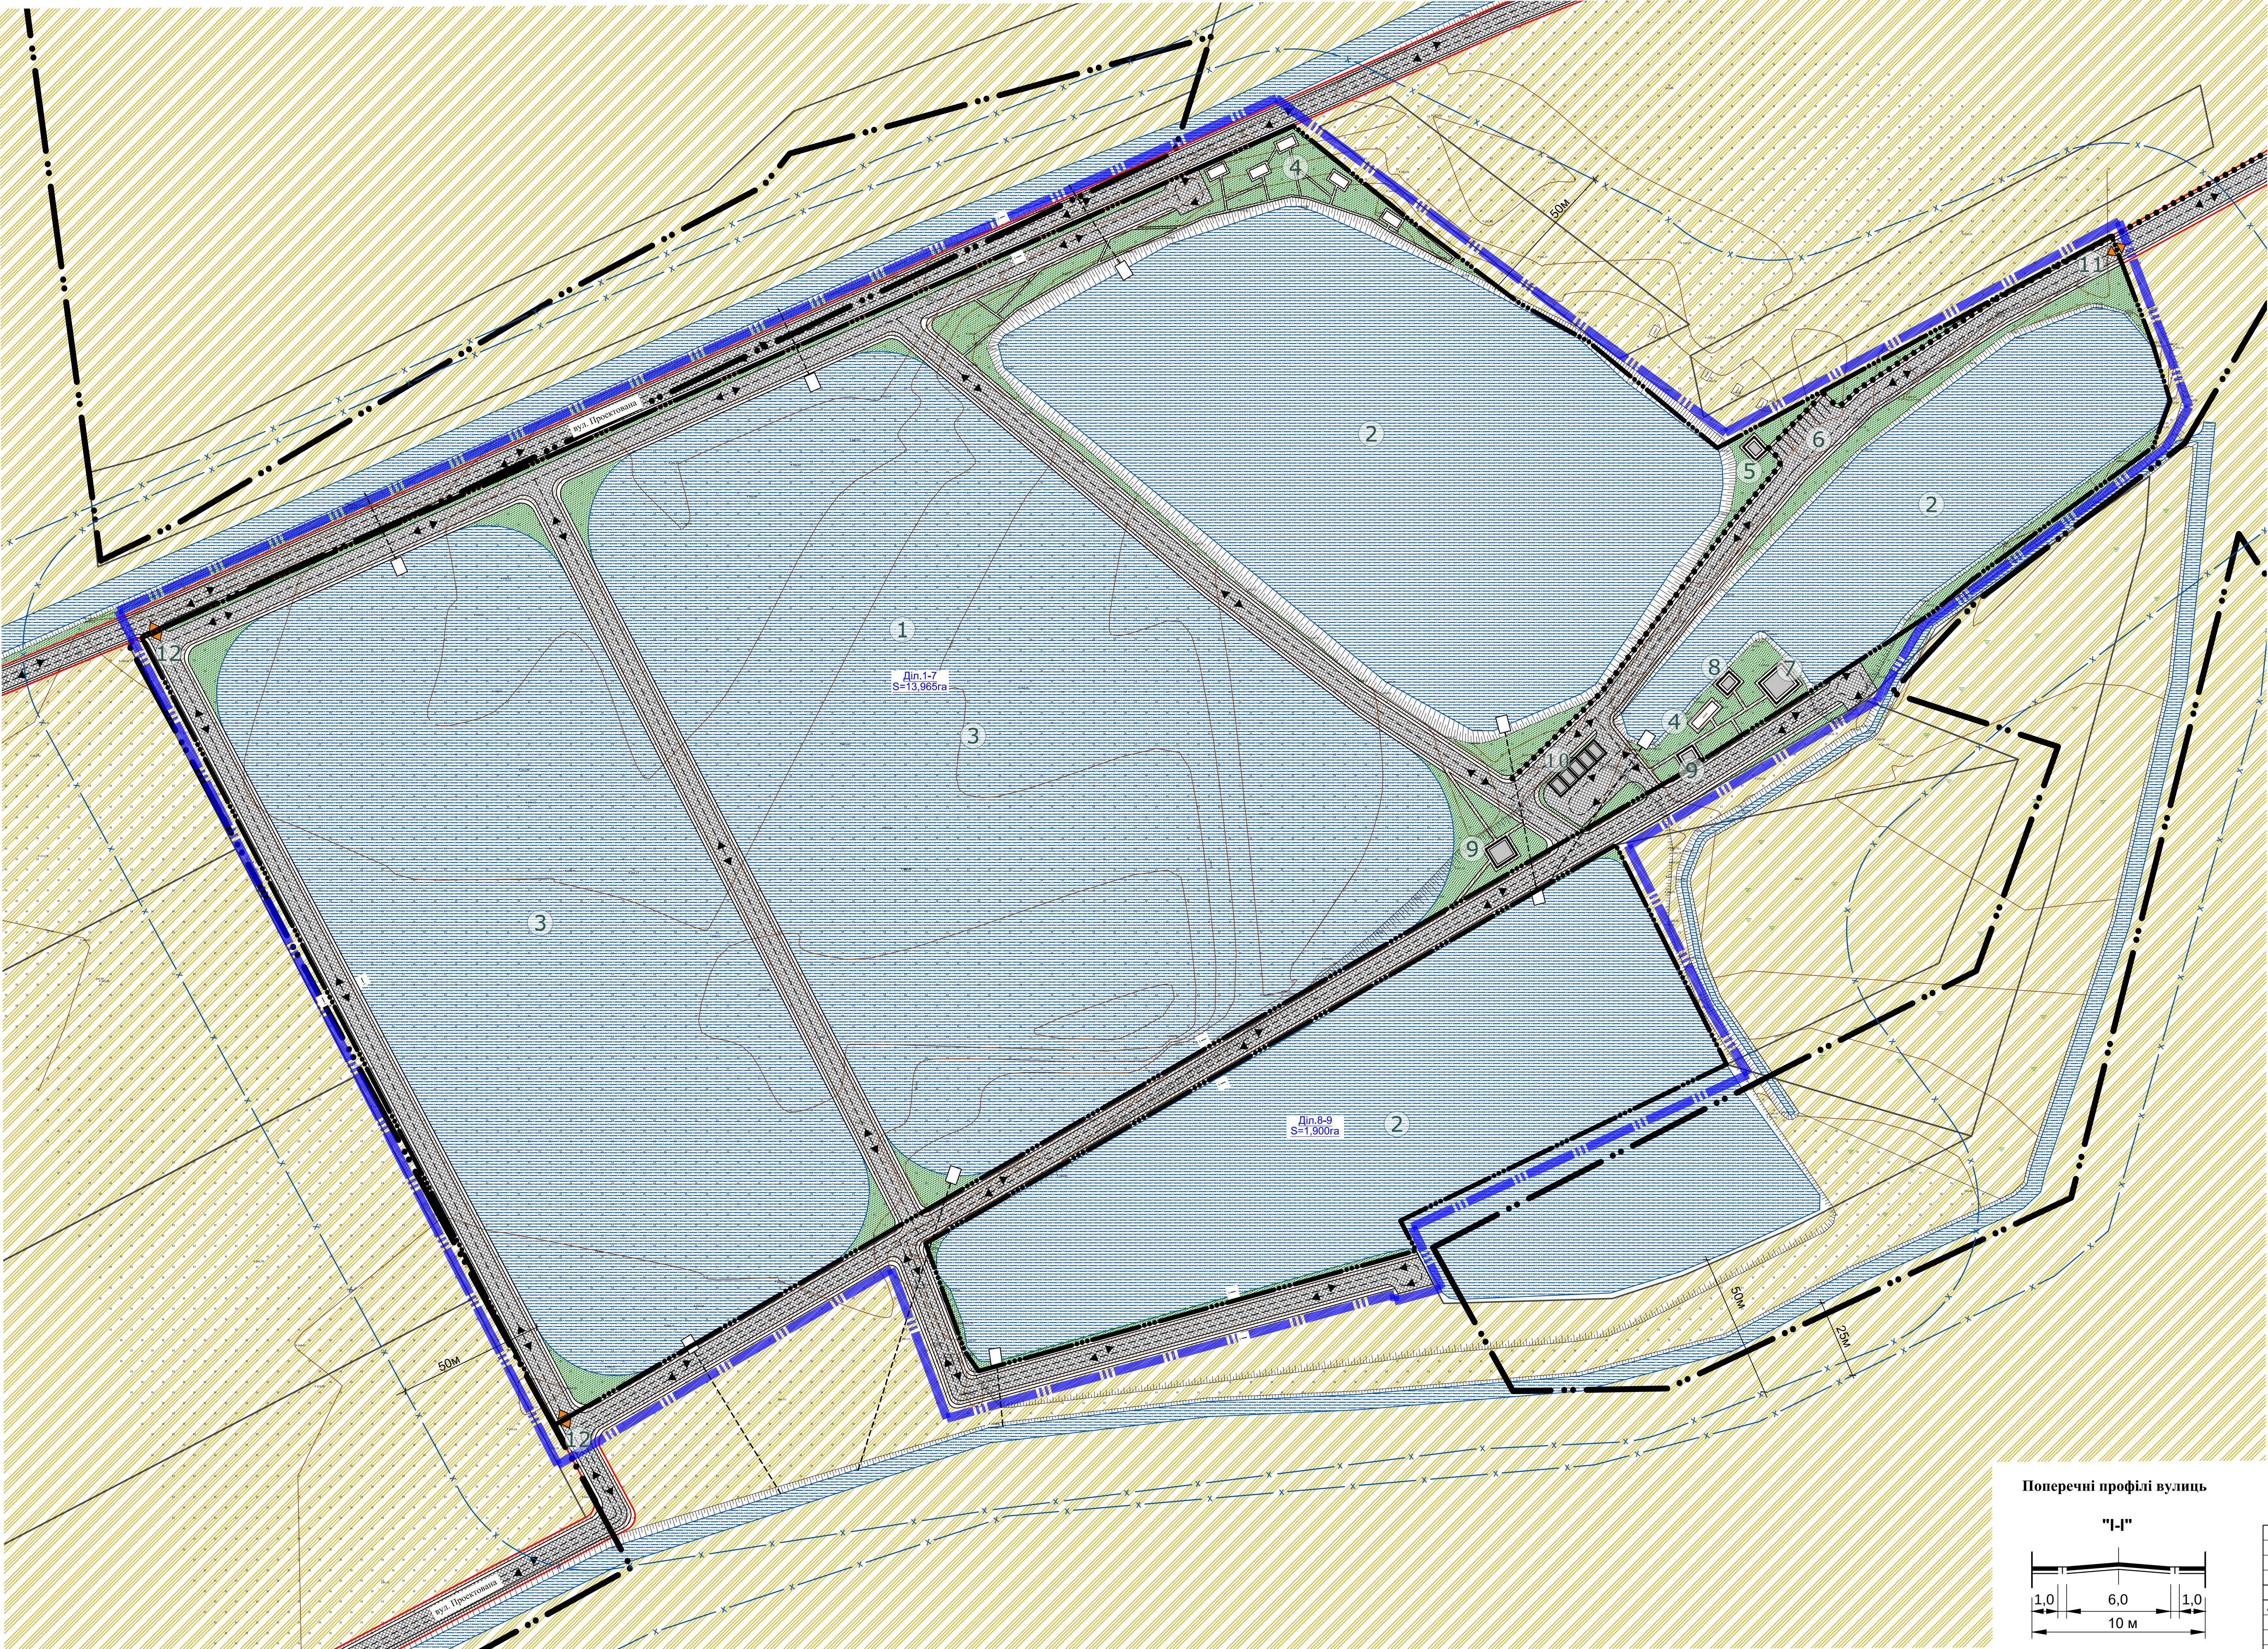

ПРОЕКТНИЙ ПЛАН. ПЛАН ЧЕРВОНИХ ЛІНІЙ.
СХЕМА ПРОГНОЗОВАНИХ ПЛАНУВАЛЬНИХ ОБМЕЖЕНЬ.
СХЕМА ОРГАНІЗАЦІЇ ТРАНСПОРТУ І ПІШХОДІВ.
М 1:1000

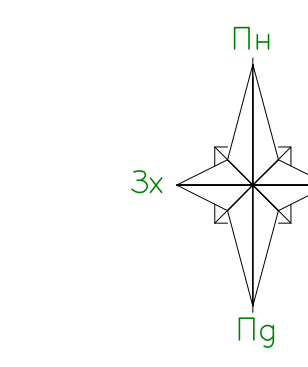


Умовні позначення:

Існ.	Проект.	Найменування
		Існуюча межа населеного пункту Руда Крехівська
		Межа розроблення детального плану
		Межа ділянки
		Червоні лінії вулиць
		Господарська (нежитлова) споруда
		Номер ділянки та її площа
		Територія сільськогосподарського призначення
		Тверде покриття проїздної частини
		Замощення тротуарів та пішохідних зон
		Зелені насадження
		Шлюз
		Водовідвідна труба
		в'їзд/виїзд на територію риборозведення
		Прибережно-захисна смуга
		Водойма
		Основні шляхи руху пішоходів
		Основні шляхи руху автотранспорту

Експлікація:

- Риборозведення
- Стовп (існ.)
- Стовп (проект.)
- Альтанки (проект.)
- Контрольно-пропускний пункт (проект.)
- Тимчасова автостоянка (проект.)
- Тимчасова будівля для охорони (проект.)
- Господарська будівля (проект.)
- Складська будівля (проект.)
- Гаражі для спец. техніки (проект.)
- Головний в'їзд/виїзд на територію риборозведення (проект.)
- Другорядний (господарський) в'їзд на територію риборозведення (проект.)

Поперечні профілі вулиць

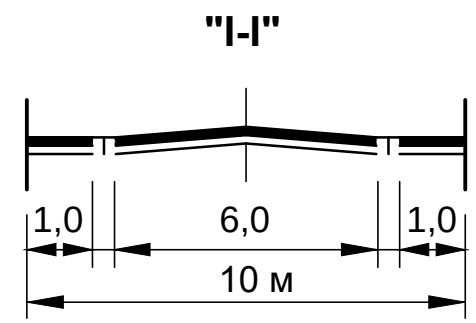

						143/2020			
						Детальний план території земельних ділянок для риборозведення на території Крехівської сільської ради (за межами населеного пункту)			
Зм.	Кільк.	Арх.	№ док.	Підпис	Дата				
Директор				Сережко М.					
ГАН				Данилюк Т.					
Виконав				Щербата В.					
Перевірив				Данилюк Т.					

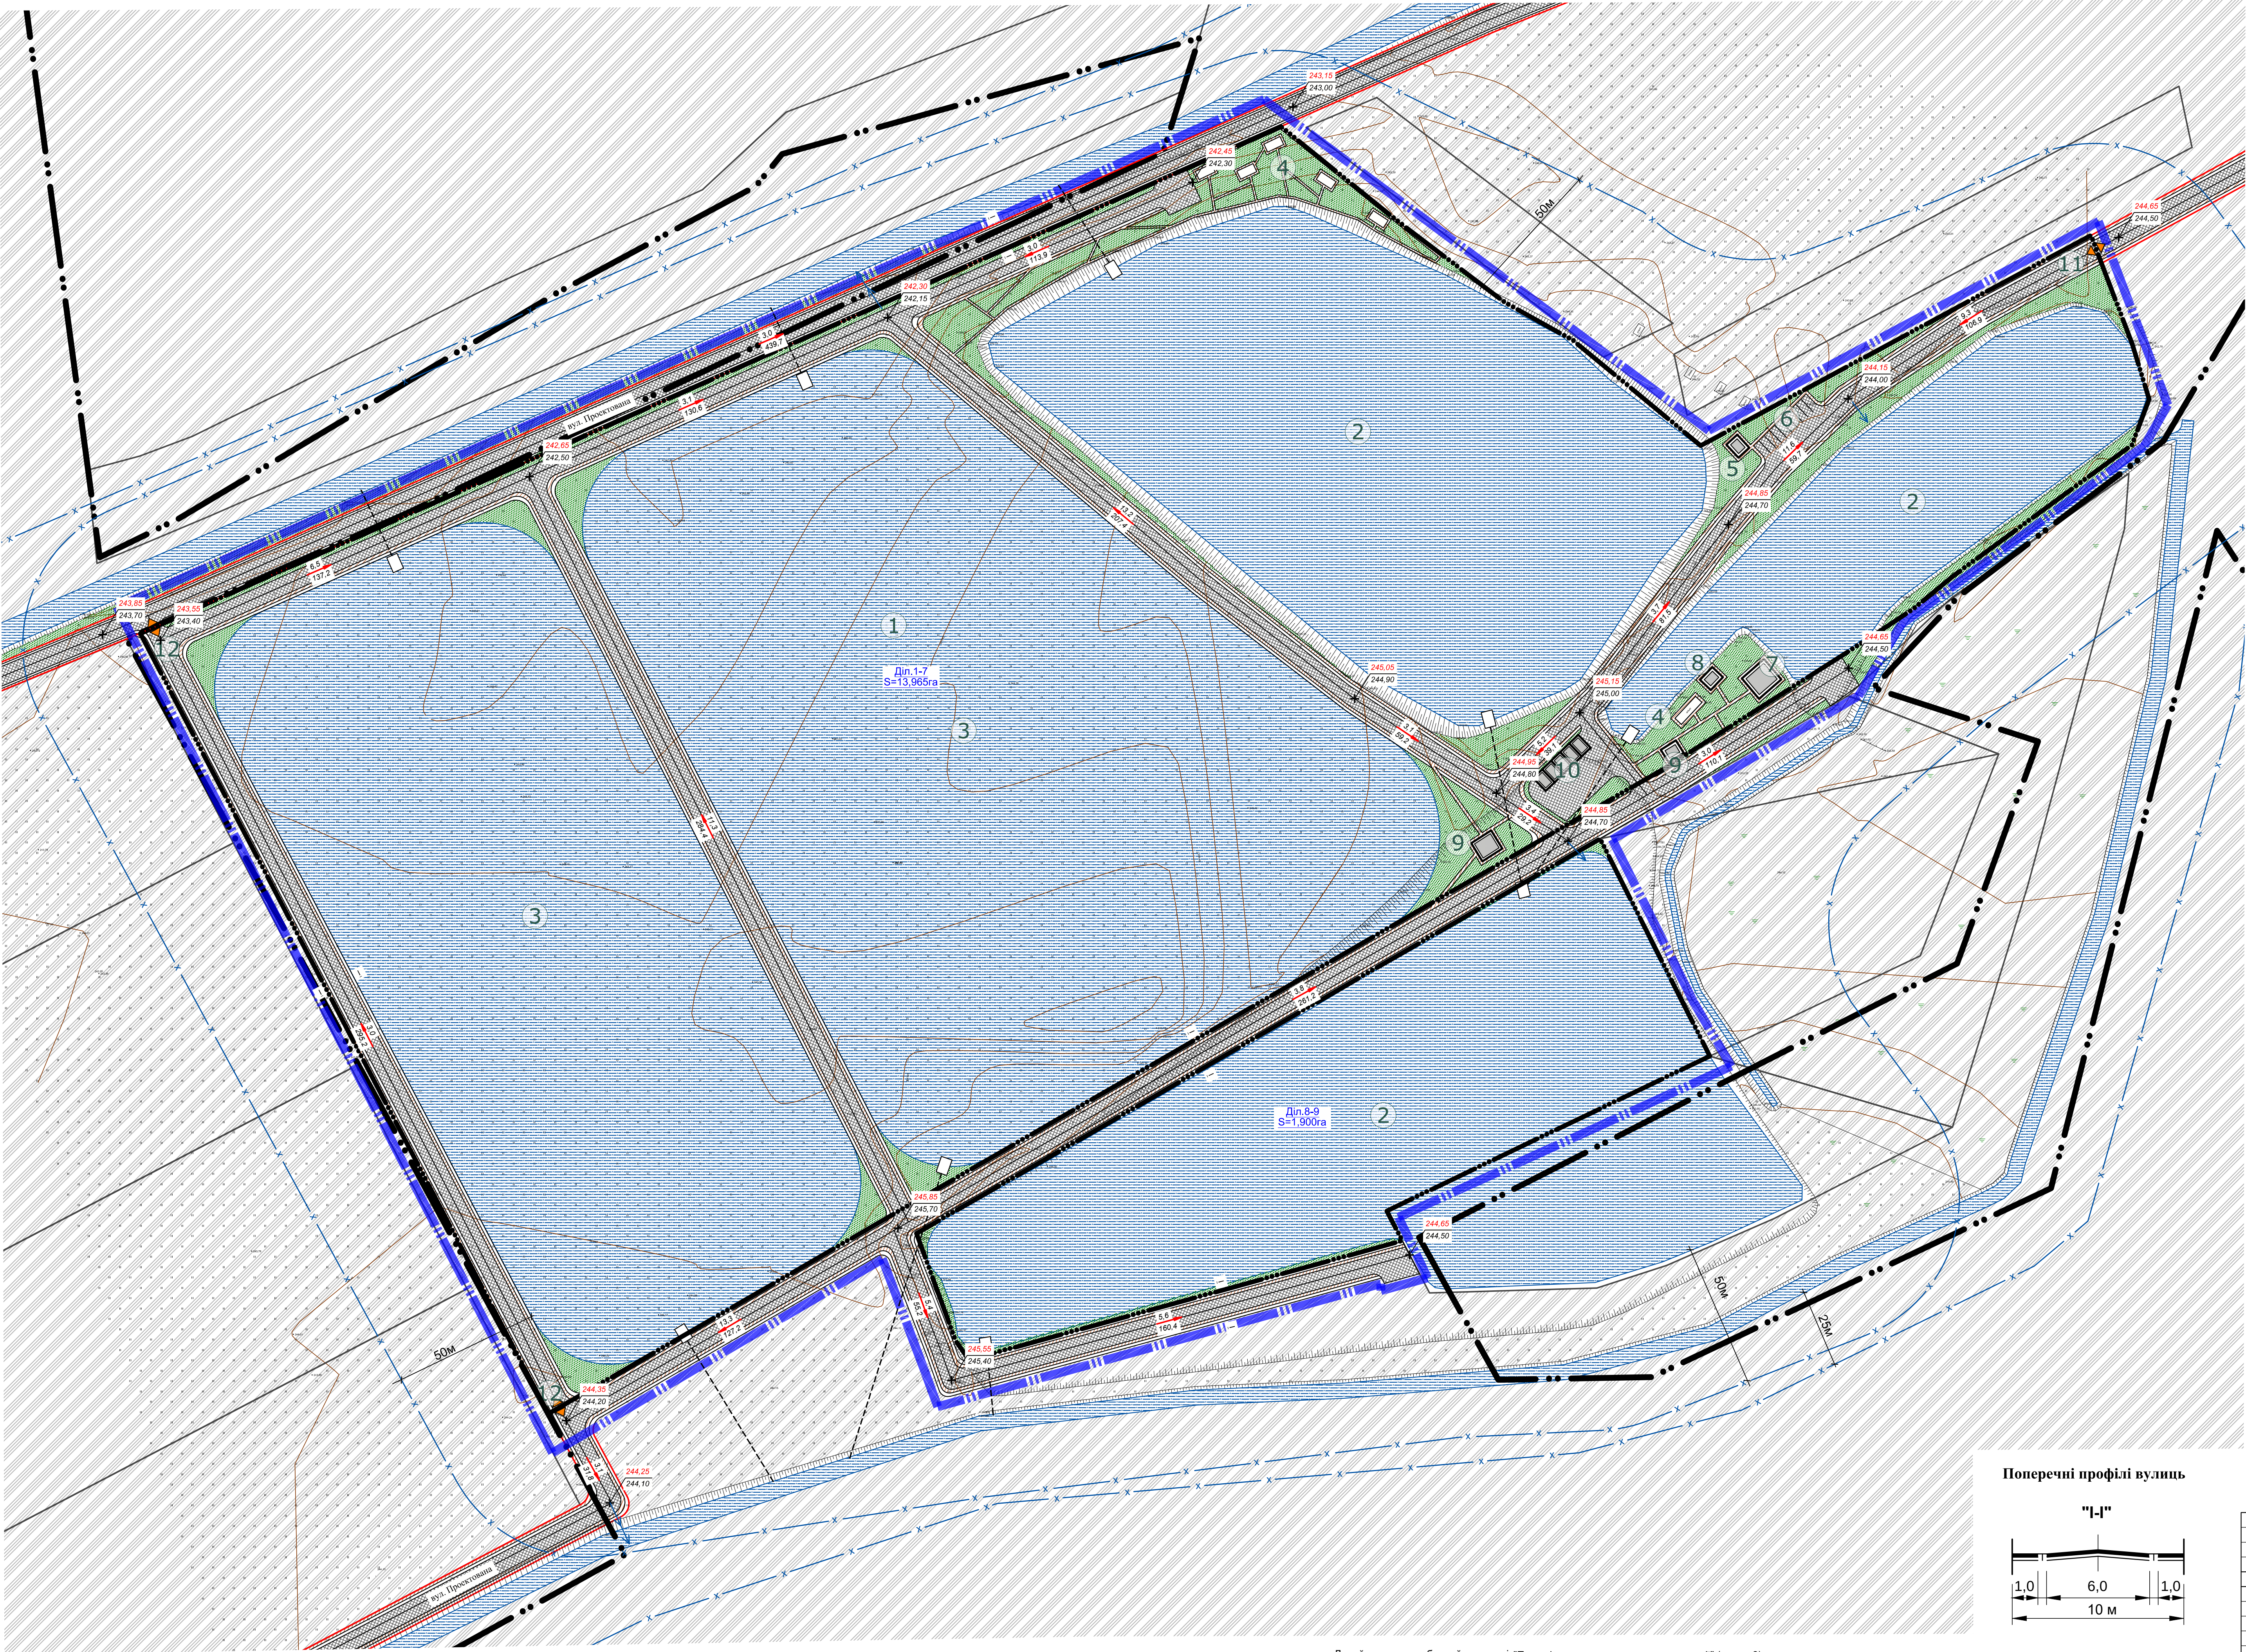


СХЕМА ІНЖЕНЕРНОЇ ПІДГОТОВКИ ТЕРИТОРІЇ
І ВЕРТИКАЛЬНОГО ПЛАНУВАННЯ
М 1:1000

Пн

Зх

Сх

Пг

Умовні позначення:

Існ.	Проект.	Найменування
		Існуюча межа населеного пункту Руда Крехівська
		Межа розроблення детального плану
		Межа ділянки
		Червоні лінії вулиць
		Господарська (нежитлова) споруда
		Номер ділянки та її площа
		Територія сільськогосподарського призначення
		Тверде покриття проїздної частини
		Замощення тротуарів та пішохідних зон
		Зелені насадження
		Шлюз
		Водовідвідна труба
		в'їзд/виїзд на територію ґрунторозведення
		Прибережно-захисна смуга
		Водойма
		Проектована відмітка
		Існуюча відмітка
		Проектований ухил (проміле)
		Довжина ділянки (метри)
		Проектований водовідвідний лоток

Експлікація:

1. ґрунторозведення

2. Став (існ.)

3. Став (проект.)

4. Альтанки (проект.)

5. Контрольно-пропускний пункт (проект.)

6. Тимчасова автостоянка (проект.)

7. Тимчасова будівля для охорони (проект.)

8. Господарська будівля (проект.)

9. Складська будівля (проект.)

10. Гаражі для спец. техніки (проект.)

11. Головний в'їзд/виїзд на територію ґрунторозведення (проект.)

12. Другорядний (господарський) в'їзд на територію ґрунторозведення (проект.)

Поперечні профілі вулиць

"1-1"

1,0

6,0

1,0

10 м

							143/2020
							Детальний план території земельних ділянок для ґрунторозведення на території Крехівської сільської ради (за межами населеного пункту)
Зм.	Кільк.	Арх.	№ док.	Підпис	Дата	Статус	Архив
Г.АП.	Данилюк Т.					Детальний план території	ДПТ
Виконав	Щербата В.					4	5
Перевіряв	Данилюк Т.						
						Схема інженерної підготовки території і вертикального планування, М 1:1000	ТОВ "Центр планування території"


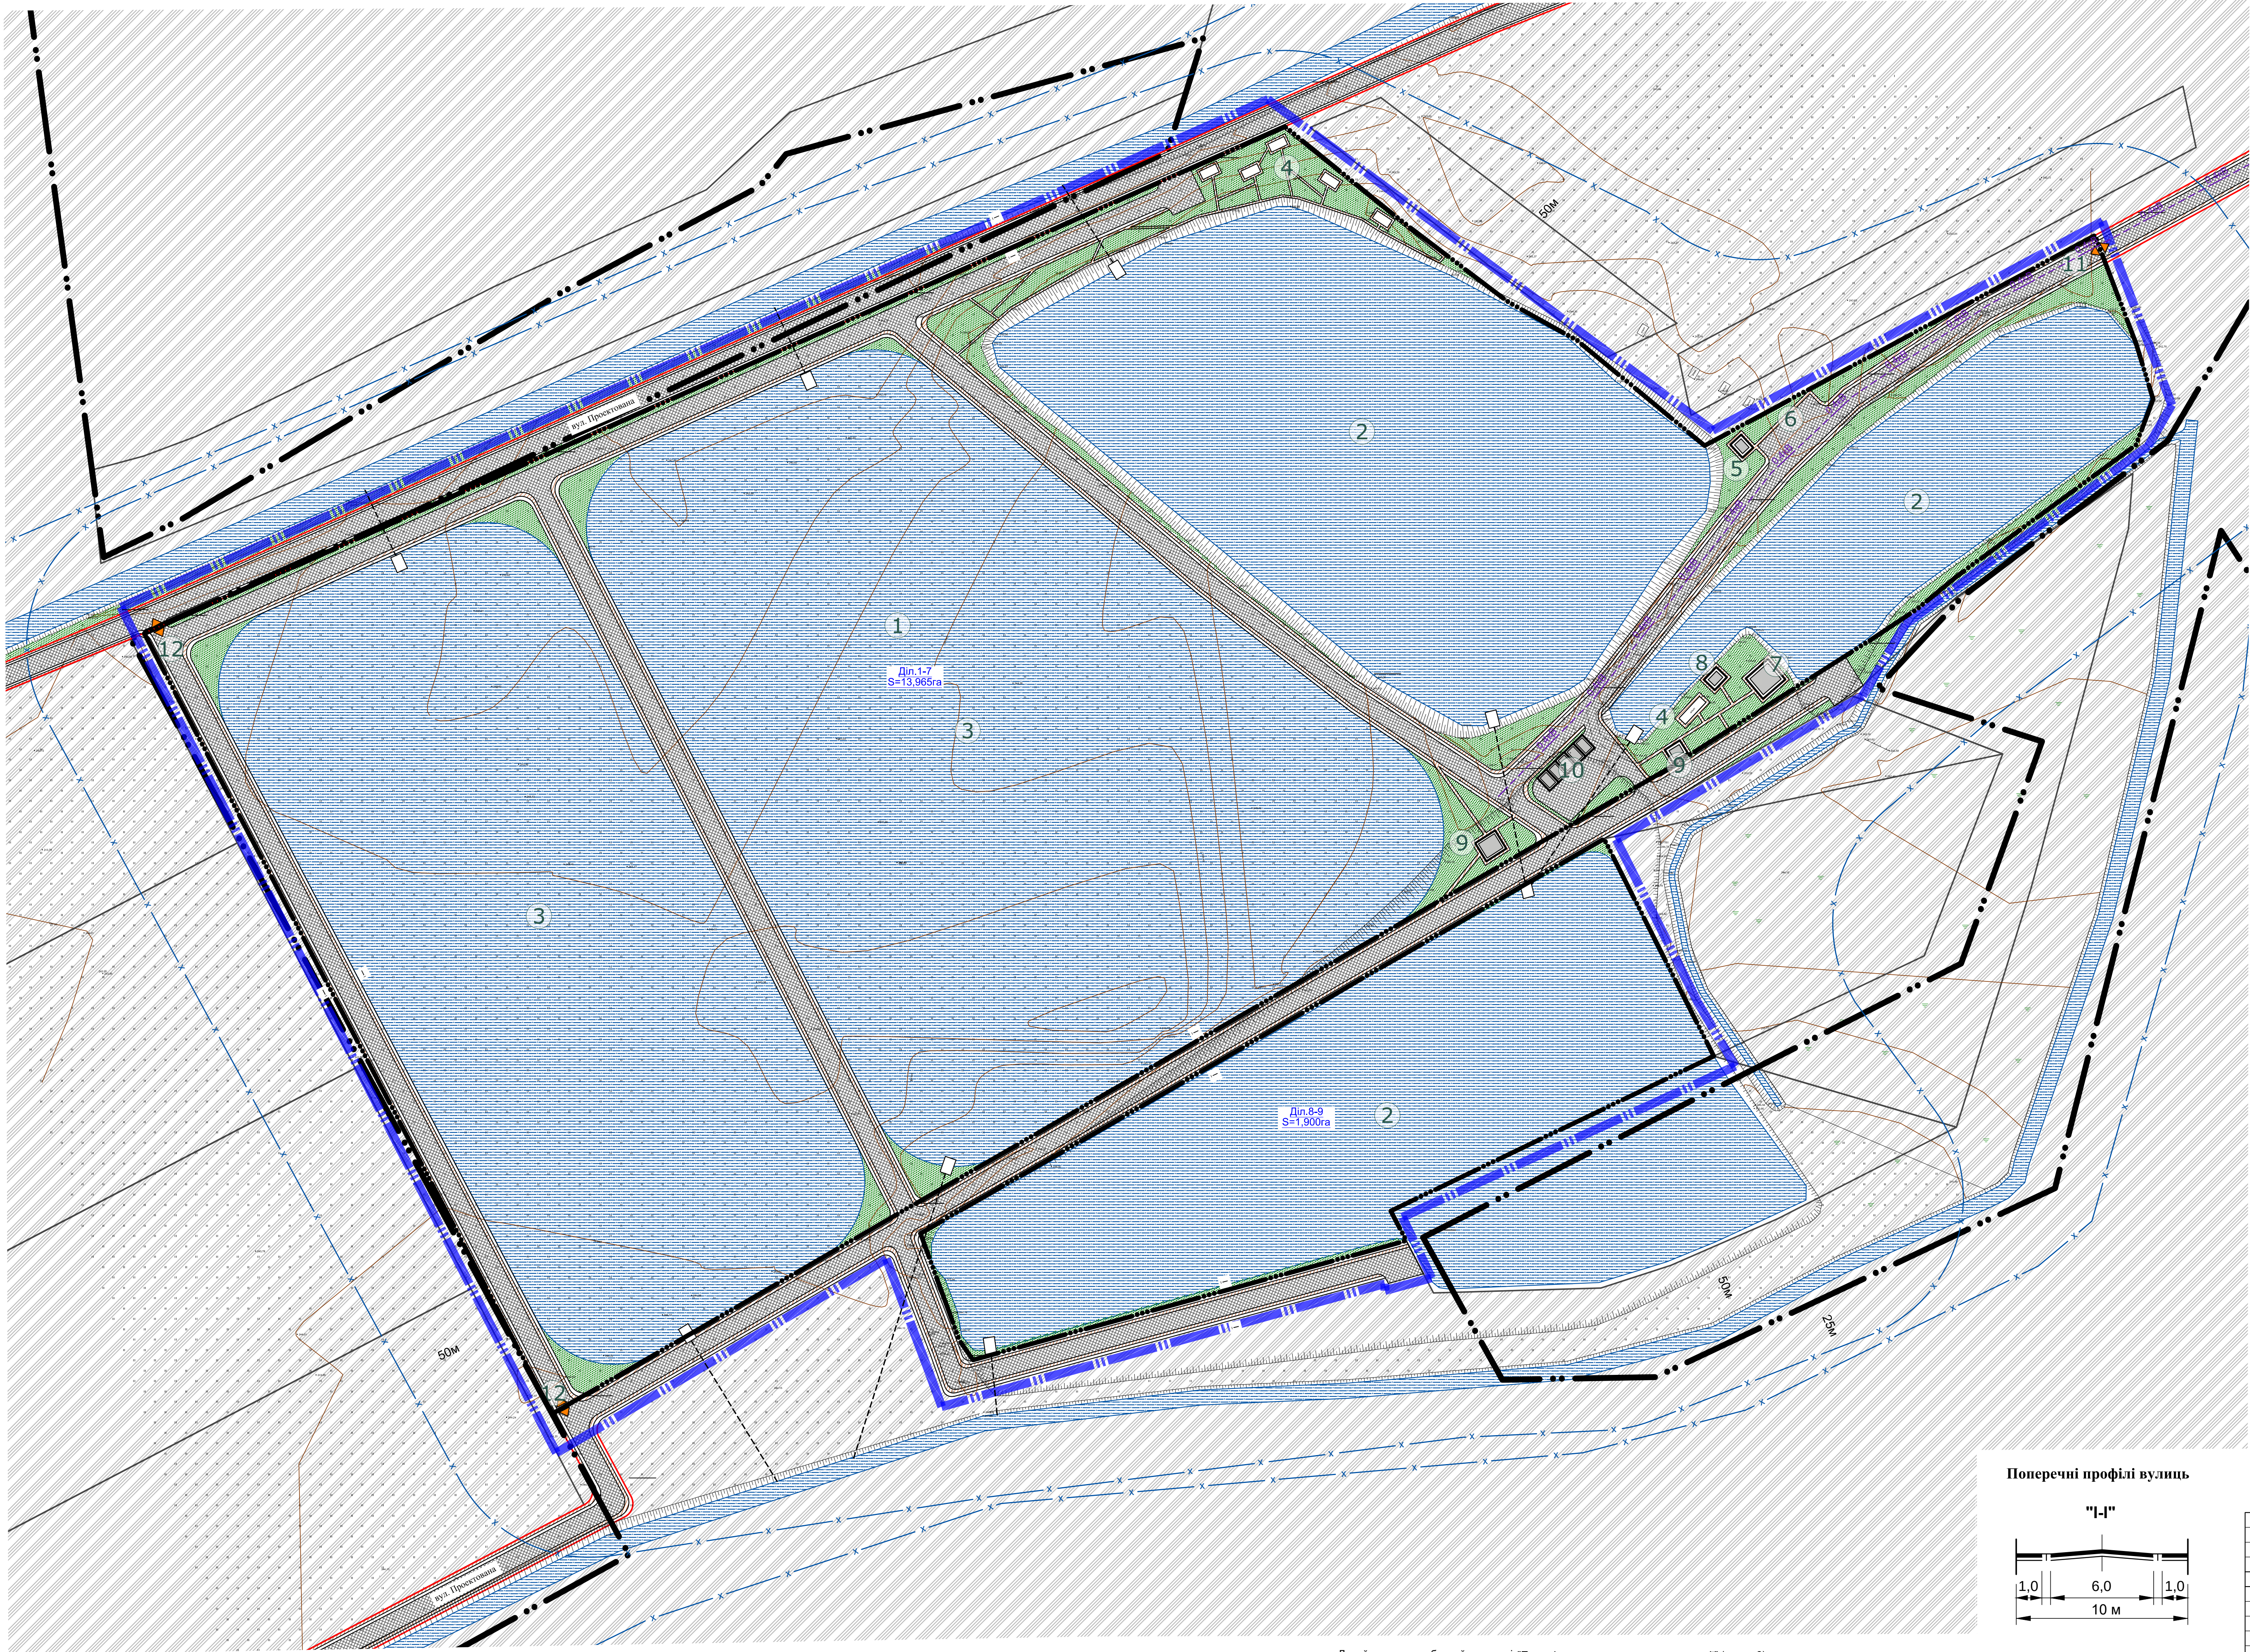


СХЕМА ІНЖЕНЕРНИХ МЕРЕЖ, СПОРУД
ТА ВИКОРИСТАННЯ ПІДЗЕМНОГО ПРОСТОРУ
М 1:1000

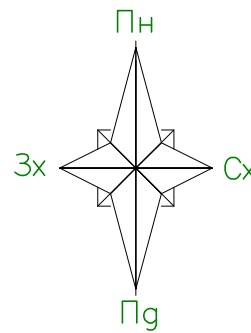


Умовні позначення:

Існ.	Проект.	Найменування
— · — · —		Існуюча межа населеного пункту Руда Крехівська
— — — — —		Межа розроблення детального плану
	— · — · —	Межа ділянки
	— — — — —	Червоні лінії вулиць
□	□	Господарська (нежитлова) споруда
	Діля. S=13,965 га	Номер ділянки та її площа
		Територія сільськогосподарського призначення
		Тверде покриття проїздної частини
		Заощення тротуарів та пішохідних зон
		Зелені насадження
	□	Шлюз
	— — — — —	Водовідвідна труба
	◇	в'їзд/виїзд на територію риборозведення
— x —		Прибережно-захисна смуга
		Водойма
	— — — — — 0.4кВ	Повітряна лінія електропередач ПЛІ-0.4 кВ

Експлікація:

- Риборозведення
- Став (існ.)
- Став (проект.)
- Альтанки (проект.)
- Контрольно-пропускний пункт (проект.)
- Тимчасова автостоянка (проект.)
- Тимчасова будівля для охорони (проект.)
- Господарська будівля (проект.)
- Складська будівля (проект.)
- Гаражі для спец. техніки (проект.)
- Головний в'їзд/виїзд на територію риборозведення (проект.)
- Другорядний (господарський) в'їзд на територію риборозведення (проект.)

Поперечні профілі вулиць

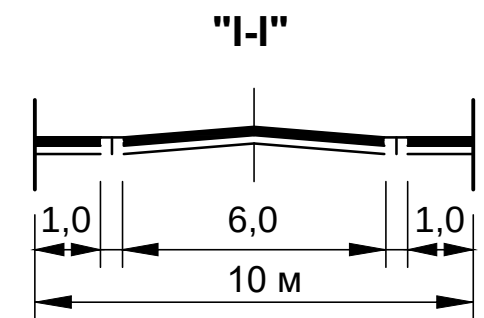

						143/2020		
						Детальний план території земельних ділянок для риборозведення на території Крехівської сільської ради (за межами населеного пункту)		
Зм.	Кільк.	Арх.	№ док.	Підпис	Дата	Детальний план території	Стан	Архив
Г.АП.	Данилюк Т.						ДПТ	5
Виконав	Щербата В.							
Перевіряв	Данилюк Т.							
						Схема інженерних мереж, споруд та використання підземного простору, М 1:1000		
						ТОВ "Центр планування території"		