

ФОП Півторацький Тарас Михайлович

Замовник: Жовківська міська рада

ДЕТАЛЬНИЙ ПЛАН ТЕРИТОРІЇ

Земельної ділянки для будівництва та обслуговування
багатоквартирного житлового будинку, по вул. С.Петлюри
в м. Жовква Львівського району Львівської області

Проект виконаний у відповідності з діючими нормами і правилами,
пожежна і вибухова безпека забезпечується при умові дотримання передбачених
проектом заходів і регламентованих правил експлуатації.

ФОП


ГАП




Півторацький Т.М.

Півторацький Т.М.


Жовква 2024

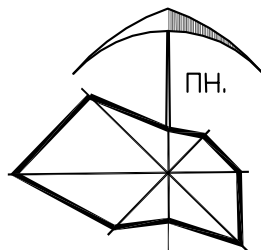

ВИКОПІЮВАННЯ З ГЕНПЛАНУ м.ЖОВКВА
М 1:5000

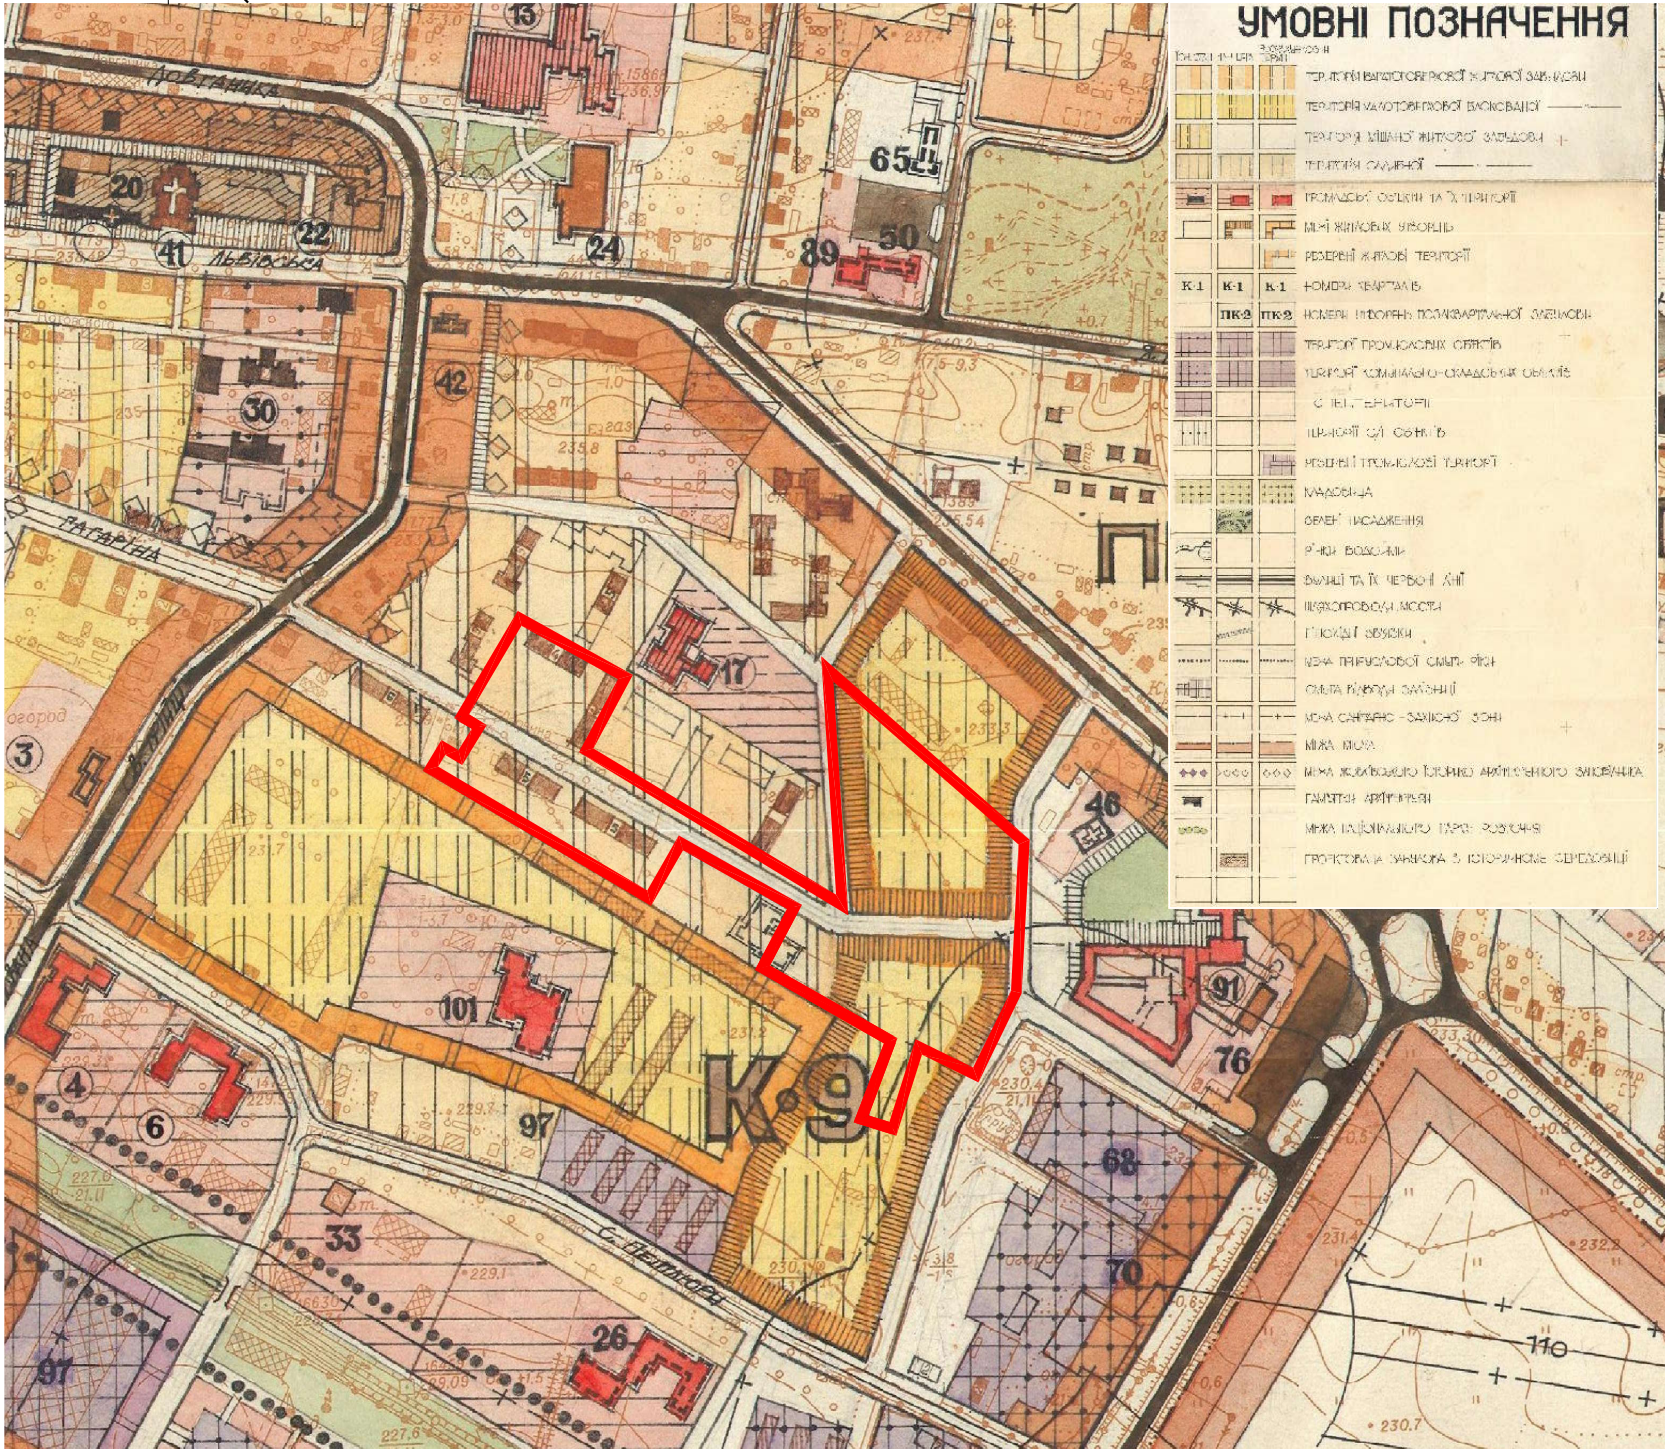

ВИКОПІЮВАННЯ З ДЕТАЛЬНОГО ПЛАНУ ТЕРИТОРІЇ
на вул.С.ПЕТЛЮРИ м.ЖОВКВА

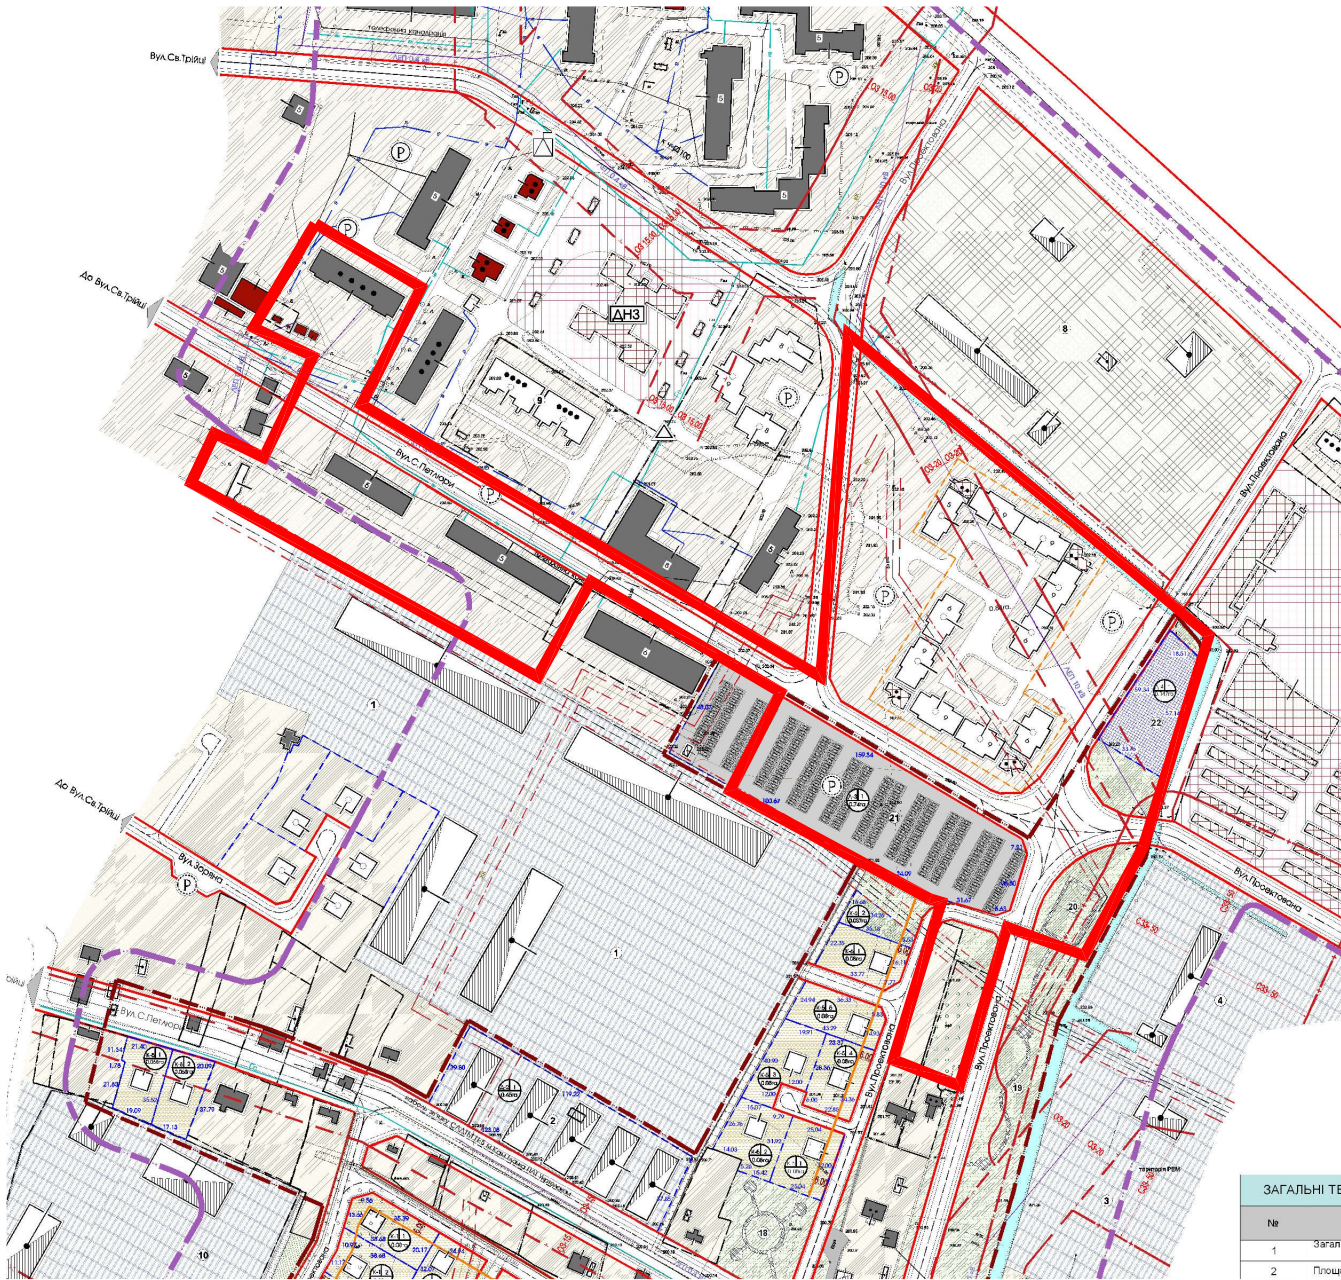

УМОВНІ ПОЗНАЧЕННЯ:

 територія детального плану



Замовник : Жовківська міська рада						2024		
Детальний план території земельної ділянки для будівництва та обслуговування багатоквартирного житлового будинку, по вул. С.Петлюри в м. Жовква Львівського району Львівської області								
Зм.	К-ть	Арк	№Док	Підпис	Дата	ГАП	Виконав	Півторацький Т. Піковський Р.
Схема розташування земельної ділянки						Стадія	Аркуш	Аркушів
Викопіювання з генплану м.Жовква; Викопіювання з детального плану на вул.С.Петлюри в м.Жовква;						ДПТ	1	12
						ФОП Півторацький Тарас Михайлович		


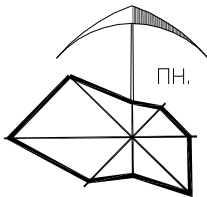


СХЕМА СУЧАСНОГО ВИКОРИСТАННЯ ТЕРИТОРІЇ ТА
СХЕМА ІСНУЮЧИХ ОБМЕЖЕНЬ У ВИКОРИСТАННІ ЗЕМЕЛЬ
М 1:2000

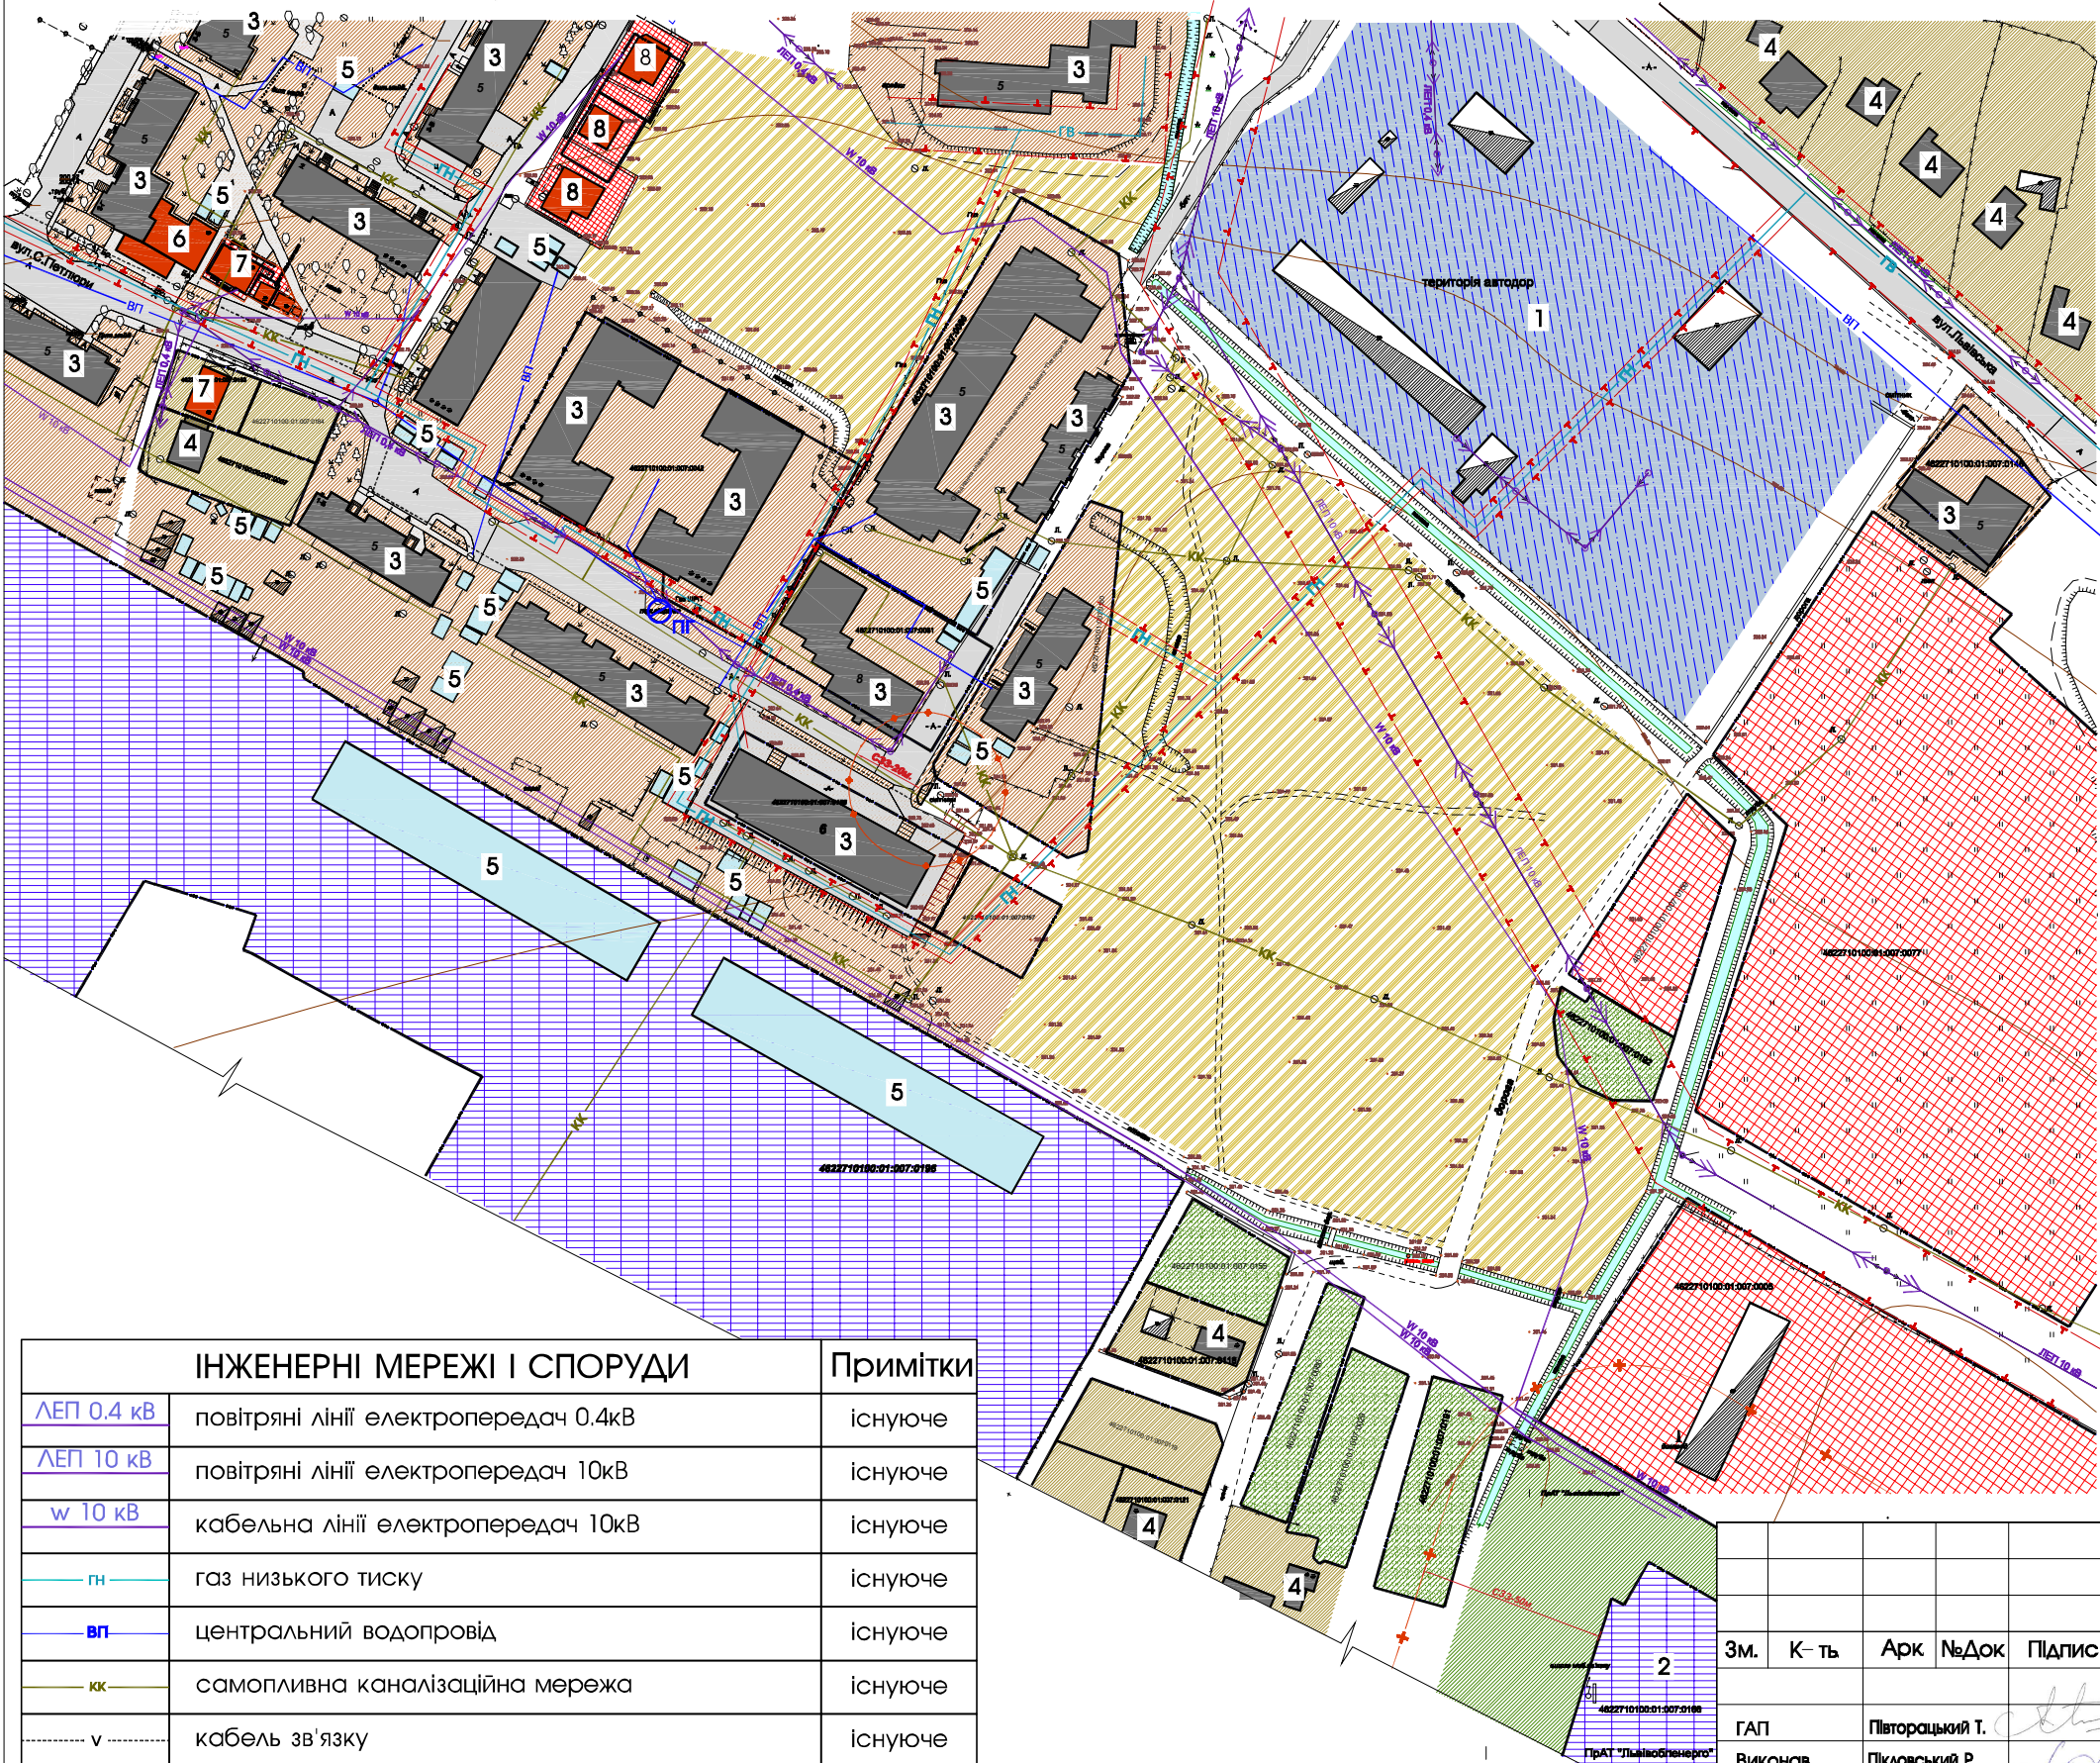

ЕКСПЛІКАЦІЯ БУДІВЕЛЬ І СПОРУД		
№ п/п	Назва	Примітки
1	Філія " Жовківська ДЕД " дочірного підприємства "Львівський облавтодор"	Існуюче
2	Жовківський РЕМ ПАТ "Львівобленерго"	Існуюче
3	Багатоквартирний житловий будинок	Існуюче
4	Садібний житловий будинок	Існуюче
5	Гаражі	Існуюче
6	Жовківський районний відділ ДМС	Існуюче
7	Будівля комерційного призначення	Існуюче

УМОВНІ ПОЗНАЧЕННЯ		
існуюче	проект	найменування
		земельні ділянки що у власності (користуванні)
		територія житлової садібноі забудови
		територія багатоквартирної житлової забудови
		територія сільськогосподарського використання
		територія індивідуального садівництва
		територія громадського призначення
		територія автомобільного транспорту
		житлова будівля
		нежитлова будівля
		громадська будівля
		гараж

ІНЖЕНЕРНІ МЕРЕЖІ І СПОРУДИ		Примітки
ЛЕП 0.4 кВ	повітряні лінії електропередач 0.4кВ	існуюче
ЛЕП 10 кВ	повітряні лінії електропередач 10кВ	існуюче
W 10 кВ	кабельна лінії електропередач 10кВ	існуюче
ГН	газ низького тиску	існуюче
ВП	центральний водопровід	існуюче
КК	самопливна каналізаційна мережа	існуюче
V	кабель зв'язку	існуюче
Т	охоронна зона	існуюче
+	санітарно-захисна зона	існуюче
ПГ	пожежний гідрант	існуючий


Примітка:
-перед початком виконання земляних робіт перевірити наявність комунікацій і викликати представника зацікавлених організацій.
Земляні роботи в межах існуючих мереж проводити вручну.

ЗМ.	К-ть	Арк	№Док	Підпис	Дата
ГАП	Виконав	Півторацький Т.	Піковський Р.		

Замовник :Жовківська міська рада		2024		
Детальний план території земельної ділянки для будівництва та обслуговування багатоквартирного житлового будинку, по вул. С.Петлюри в м. Жовква Львівського району Львівської області				
Детальний план території		Стадія	Аркуш	Аркушів
		ДПТ	2	12
Схема Існуючих планувальних обмежень, План Існуючого використання території;		 ФОП Півторацький Тарас Михайлович		



ПРОЕКТНИЙ ПЛАН ТА СХЕМА ПРОЕКТНИХ ОБМЕЖЕНЬ У ВИКОРИСТАННІ
ЗЕМЕЛЬ: СХЕМА ТРАНСПОРТНОЇ МОБІЛЬНОСТІ ТА ІНФРАСТРУКТУРИ;
ПОПЕРЕЧНИЙ РОЗІВ ВУЛИЦІ М 1:2000

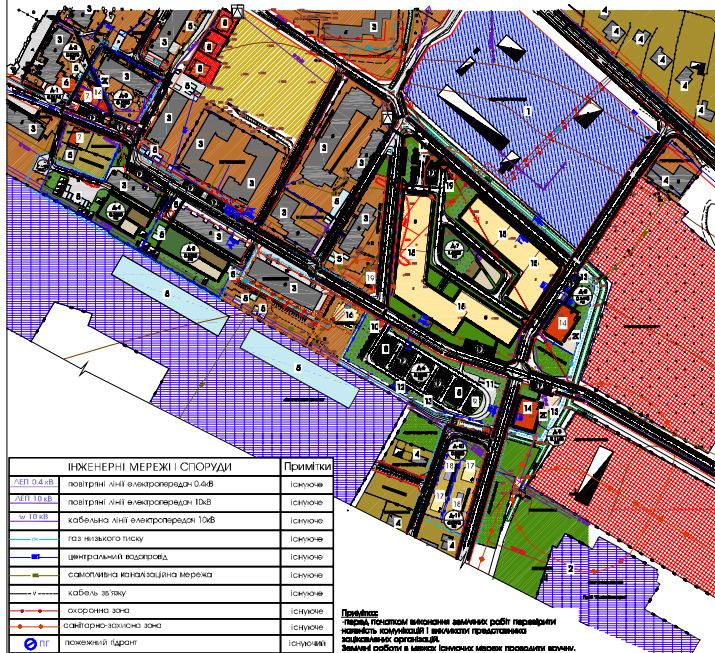


ІНЖЕНЕРНІ МЕРЕЖІ І СПОРУДИ		Примітки
ЛЕП 0.4 кВ	повітряні лінії електропередач 0.4 кВ	існуюче
ЛЕП 10 кВ	повітряні лінії електропередач 10 кВ	існуюче
Ш 10 кВ	кабельна лінія електропередач 10 кВ	існуюче
ГН	газ низького тиску	існуюче
В	центральний водопровід	існуюче
С	самостійна каналізаційна мережа	існуюче
В	кабель зв'язку	існуюче
З	охоронна зона	існуюче
С	санітарно-захисна зона	існуюче
П	пожежевий гидрант	існуюче


Примітка:
Під час виконання земляних робіт перевірити
належність комунікацій і виконати приєднання
зацікавлених організацій.
Земельні роботи в межах існуючих межок показані зеленим.

ЗАГАЛЬНІ ТЕХНІКО-ЕКОНОМІЧНІ ПОКАЗНИКИ ПО ДЕТАЛЬНОМУ ПЛАНУ				
№	Назва	Одиниця виміру	Проектує значення згідно ДП	Примітки
1	Площа опрацювання ДП	га	5.1000	
2	Площа забудови	га	1.0074	
3	Площа ділянок комерційного призначення	га	0.3007	
4	Площа ділянок багатоквартирної житлової забудови	га	2.4448	
5	Площа автостоянок	га	0.5332	
6	Площа ділянок садибної забудови	га	0.1776	
7	Площа вулиць	га	1.6437	

ТЕХНІКО-ЕКОНОМІЧНІ ПОКАЗНИКИ ПРОЕКТНОЇ МАСТЕР-ПЛАНОВОЇ СХЕМИ									
№	Площа ділянки (га)	Площа забудови (га)	Площа опрацювання (га)	Площа вулиць (га)	Площа автостоянок (га)	Площа ділянок комерційного призначення (га)	Площа ділянок багатоквартирної житлової забудови (га)	Площа ділянок садибної забудови (га)	Площа ділянок громадської забудови (га)
1	0.0174	0.0174	0.0174	0.0174	0.0174	0.0174	0.0174	0.0174	0.0174
2	0.0223	0.0223	0.0223	0.0223	0.0223	0.0223	0.0223	0.0223	0.0223
3	0.1900	0.1900	0.1900	0.1900	0.1900	0.1900	0.1900	0.1900	0.1900
4	0.2880	0.2880	0.2880	0.2880	0.2880	0.2880	0.2880	0.2880	0.2880
5	0.3778	0.3778	0.3778	0.3778	0.3778	0.3778	0.3778	0.3778	0.3778
6	0.5802	0.5802	0.5802	0.5802	0.5802	0.5802	0.5802	0.5802	0.5802
7	1.4880	1.4880	1.4880	1.4880	1.4880	1.4880	1.4880	1.4880	1.4880
8	0.1470	0.1470	0.1470	0.1470	0.1470	0.1470	0.1470	0.1470	0.1470
9	0.1140	0.1140	0.1140	0.1140	0.1140	0.1140	0.1140	0.1140	0.1140
10	0.0800	0.0800	0.0800	0.0800	0.0800	0.0800	0.0800	0.0800	0.0800
11	0.0075	0.0075	0.0075	0.0075	0.0075	0.0075	0.0075	0.0075	0.0075

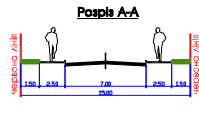


ЕКСПЛІКАЦІЯ БУДІВЕЛЬ І СПОРУД		
№ п/п	Назва	Примітки
1	Філія "Жовківська ДБД" дочірнього підприємства "Львівський облбудком"	існуюче
2	Жовківський РЕМ ПАТ "Львівського"	існуюче
3	Багатоквартирний житловий будинок	існуюче
4	Садибний житловий будинок	існуюче
5	Гаражі	існуюче
6	Жовківський районний відділ ДМС	існуюче
7	Будівля комерційного призначення	існуюче
8	Автостоянка для зберігання легкових автомобілів з ліфтами, вантажного зберігання	Проект
9	Автостоянка для зберігання легкових автомобілів з електричними двигунами: обладнання зарядними станціями	Проект
10	Приміщення для чергової зберігання інвентарю	Проект
11	Пост самобслужування (гаспосада), місце зупинки громадського транспорту	Проект
12	Майданчик для протипожежного (інвентарю), та комерційно-садибного (загородного типу)	Проект
13	Станція очиски стічних вод AQUILA-COMPLEX	Проект
14	Будівля комерційного призначення	Проект
15	Багатоквартирний житловий будинок	Проект
16	Багатоквартирний житловий будинок	Проект
17	Садибний житловий будинок	Проект
18	Господарська будівля	Проект
19	Контейнери для роздільного сортування відходів	Проект
20	Контейнер-сміттєзбірник (загородного типу)	Проект

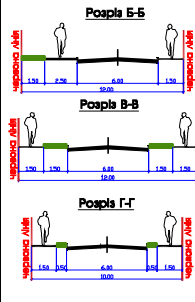


УМОВНІ ПОЗНАЧЕННЯ		
Існуюче	проект	належувати
		територія детального плану
		земельні ділянки що у власності (користуванні)
		земельні ділянки проєктовані раніше
		територія житлової садибної забудови
		територія багатоквартирної житлової забудови
		територія сільськогосподарського використання
		територія індустріального оздоблення
		територія промислового призначення
		територія автомобільного транспорту
		приміщення для дітей дошкільного й молодшого школи
		майданчик для житлового дорослого населення
		майданчик для зупинки факультетів
		майданчик для господарських цілей
		зелена зона та насадження
		заказання тротуарів та пішохідних зон
		житлова будівля
		нежитлова будівля, господарська будівля
		громадська будівля
		гараж
		вулиця в червонок ліній з асфальтним покриттям
		в'їзд та виїзд на територію багатоквартирної житлової забудови
		напрямок руху пішоходів
		напрямок руху транспорту



Завдання Жовківська міська рада				2024
Детальний план території земельних ділянок для будівництва та обслуговування багатоквартирного житлового будівництва, по вул. С.Пенчери в м. Жовка Львівського району Львівської області				
Зм.	Км.т.	Арх.	В.Док.	Підпис
ГЛ	Підписаний Т.	Арх.	Арх.	Арх.
Висновок	Підписаний Р.	Арх.	Арх.	Арх.
Детальний план території				ДП
Проектний план та схема проектних обмежень у використанні земельних ділянок транспортної мобільності та інфраструктури територіальної громади				3
Ф.ОП. Підписаний Тарас Михайлович				12

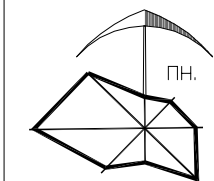

ПРОЕКТНИЙ ПЛАН ТА СХЕМА ПРОЕКТНИХ ОБМЕЖЕНЬ У ВИКОРИСТАННІ
ЗЕМЕЛЬ ;СХЕМА ТРАНСПОРТНОЇ МОБІЛЬНОСТІ ТА ІНФРАСТРУКТУРИ;
ПОПЕРЕЧНИЙ РОФІЛЬ ВУЛИЦІ М 1:2000

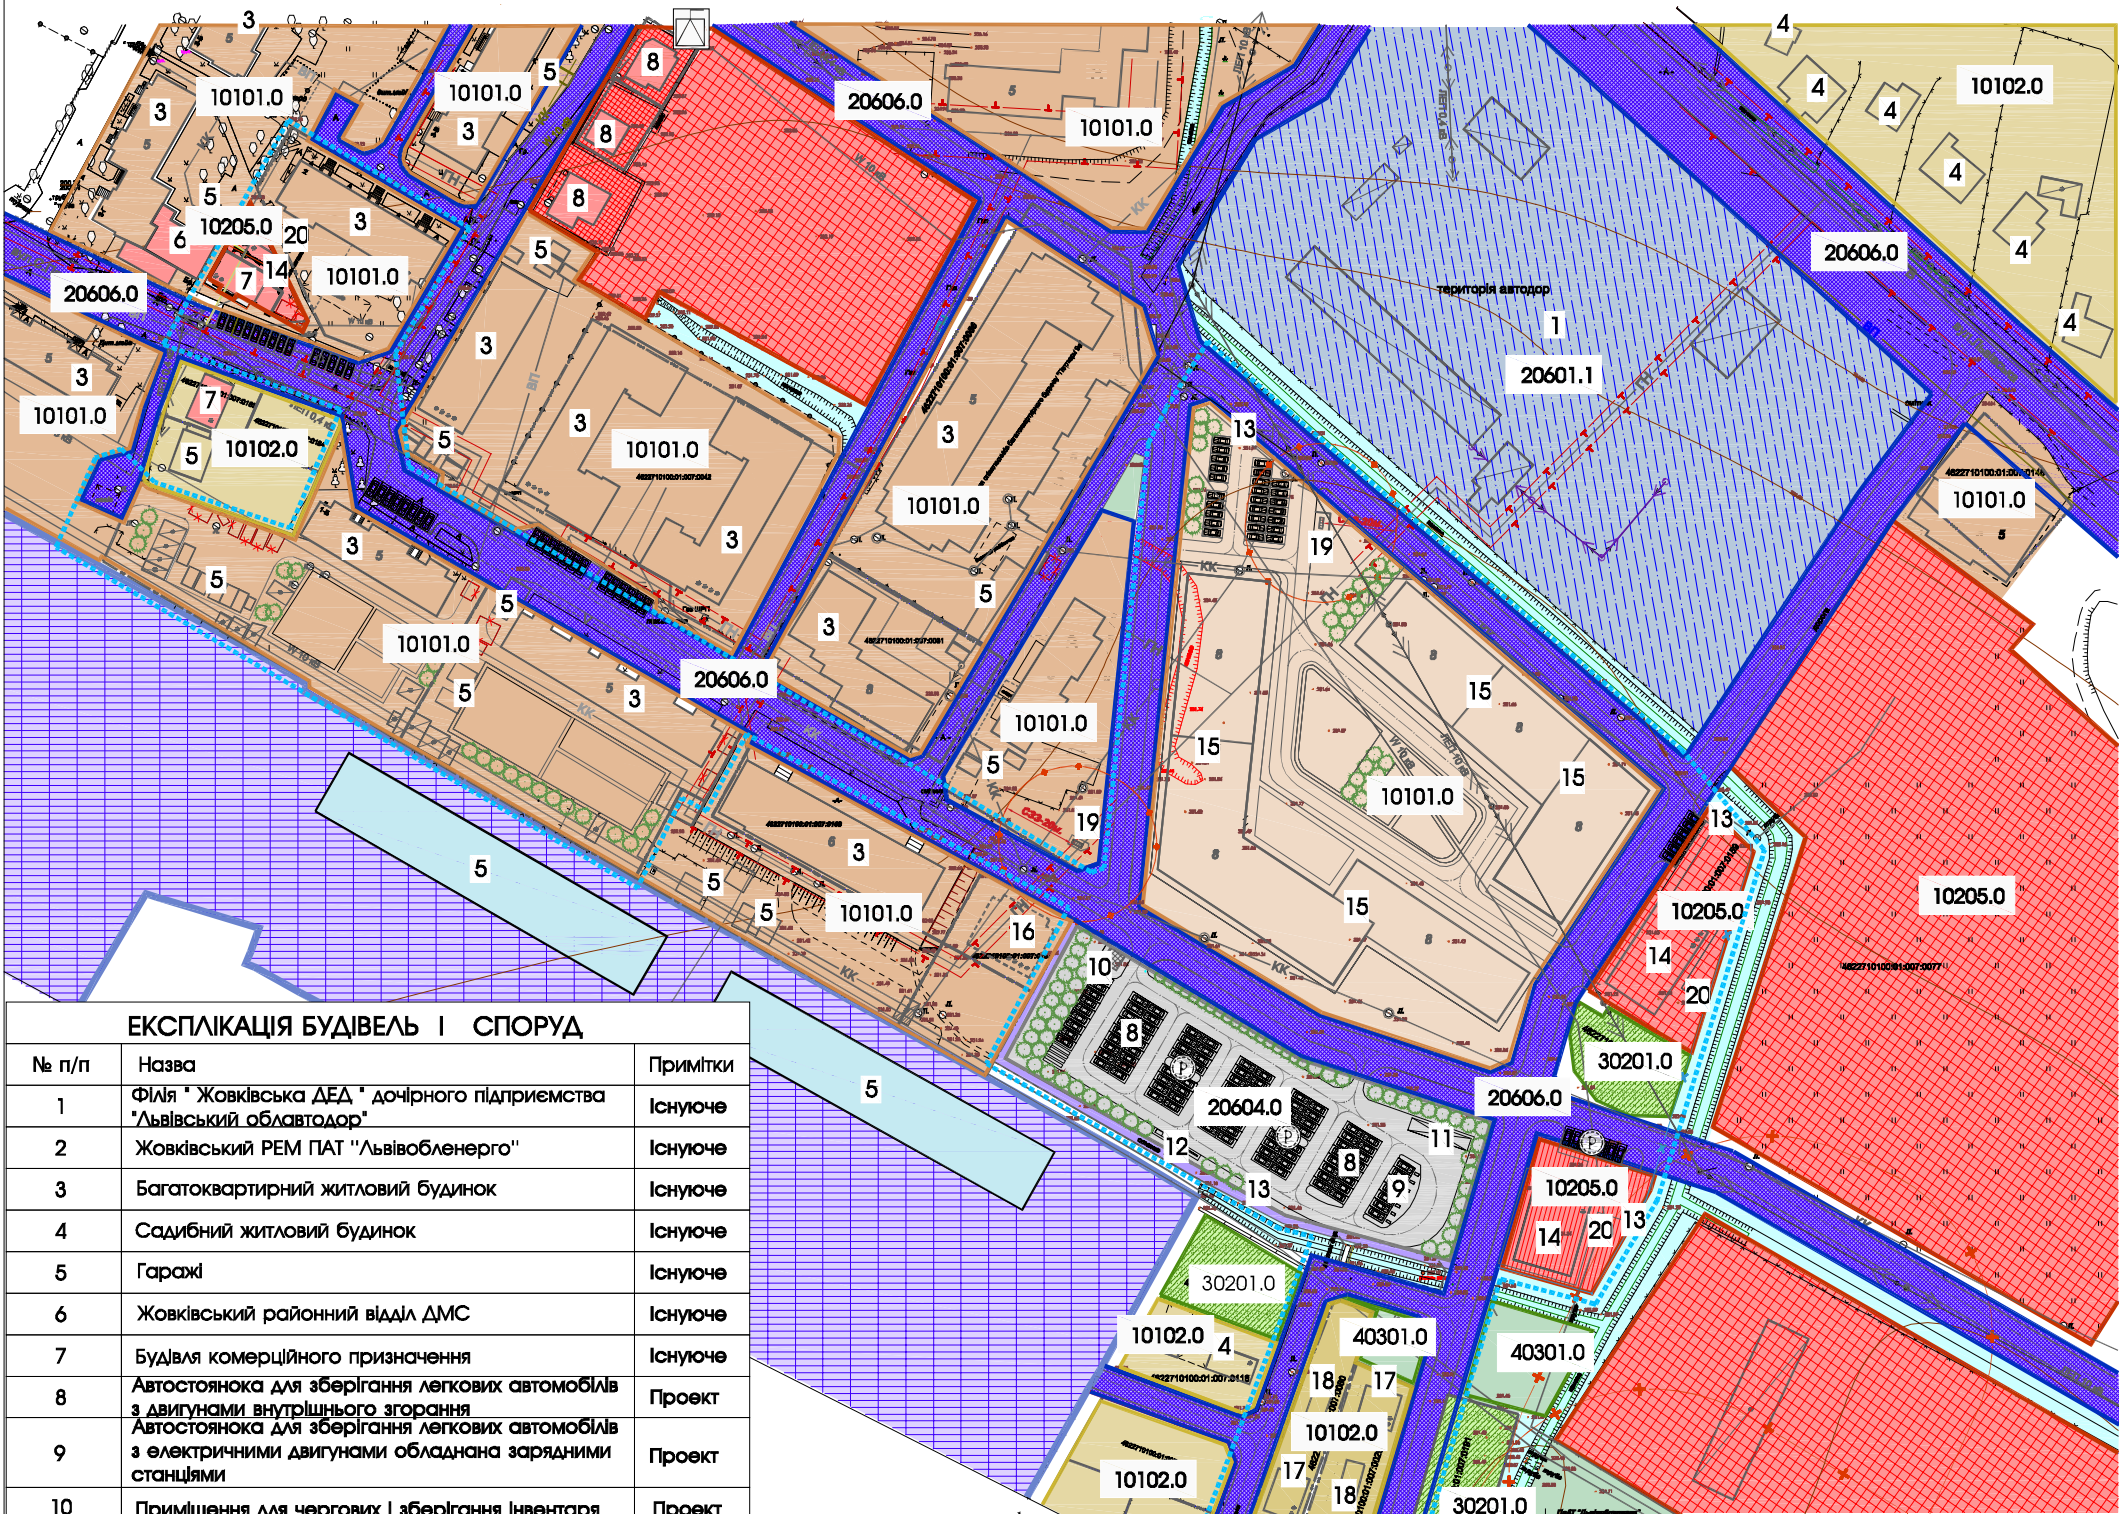

ЕКСПЛІКАЦІЯ БУДІВЕЛЬ І СПОРУД		
№ п/п	Назва	Примітки
1	Філія " Жовківська ДЕА " дочірнього підприємства "Львівський облавтодор"	Існуюче
2	Жовківський РЕМ ПАТ "Львівобленерго"	Існуюче
3	Багатоквартирний житловий будинок	Існуюче
4	Садибний житловий будинок	Існуюче
5	Гаражі	Існуюче
6	Жовківський районний відділ ДМС	Існуюче
7	Будівля комерційного призначення	Існуюче
8	Автостоянка для зберігання легкових автомобілів з двигунами внутрішнього згорання	Проект
9	Автостоянка для зберігання легкових автомобілів з електричними двигунами обладнана зарядними станціями	Проект
10	Приміщення для чергових і зберігання інвентаря	Проект
11	Пост самообслуговування - (естакада), місце чищення салону автомобіля	Проект
12	Майданчик для протипожежного інвентарю, та контейнерів-сміттєзбірників(закритого типу)	Проект
13	Станція очистки стічних вод AQUALITA-COMPLEX	Проект
14	Будівля комерційного призначення	Проект
15	Багатоквартирний житловий будинок	Проект
16	Багатоквартирний житловий будинок	Проект
17	Садибний житловий будинок	Проектований раніше
18	Господарська будівля	Проект
19	Контейнери для роздільного сортування відходів	Проект
20	Контейнер-сміттєзбірник(закритого типу)	Проект

УМОВНІ ПОЗНАЧЕННЯ		
№ п/п	Назва	Примітки
1	територія багатоквартирної житлової забудови	Існуюче
2	територія багатоквартирної житлової забудови	Проект
3	територія садибної житлової забудови	Існуюче
4	територія садибної житлової забудови	Проект
5	територія вулиць та доріг	Існуюче
6	територія закладів торгівлі, громадського харчування та побутового обслуговування	Проект
7	територія закладів освіти	Існуюче
8	територія зелених насаджень загального користування	Існуюче
9	територія під садами	Існуюче

ЗМ.	К-ть	Арк	№Док	Підпис	Дата
ГАП	Виконав	Півторацький Т.	Піковський Р.		

Код класифікаційного групування	Код під-групи	Код класу	Код функціонально-го призначення території	Назва виду функціонально-го призначення території	Код згідно з Класифікатором видів цільового призначення земельних ділянок	
					Переважні (основні) види	Супутні види
1	01	01	10101.0	території житлової багатоквартирної забудови	02.03; 02.04; 02.10; 08.01	02.06; 02.09; 02.12; 03.02; 03.03; 03.05; 04.10; 05.01; 07.02; 07.07; 03.06 (в частині резиденцій); 03.07; 03.08; 03.12; 03.13; 03.14 (в частині об'єктів, які не потребують встановлення санітарних обмежень на прилеглій території); 03.02; 03.03; 03.05; 03.06; 03.07; 03.08; 03.12; 03.13; 03.14 (в частині об'єктів, які не потребують встановлення санітарних обмежень на прилеглій території); 11.04; 13.01; 13.03; 14.02 (в частині розміщення об'єктів розподільчих мереж)
		02	10102.0	території житлової садибної забудови	02.01; 08.01	03.14 (в частині об'єктів, які не потребують встановлення санітарних обмежень на прилеглій території); 13.02 (в частині поштових відділень); 11.04; 13.01; 13.03; 14.02 (в частині розміщення об'єктів розподільчих мереж)
		02	10202.0	території закладів освіти	03.02; 08.01	01.09; 02.04; 03.05; 03.08; 03.11; 03.20; 04.10; 05.01; 07.02; 07.07; 10.09; 03.07 (в частині об'єктів, які не потребують встановлення санітарних обмежень на прилеглій території); 11.04; 13.01; 13.03; 14.02 (в частині розміщення об'єктів розподільчих мереж)
		05	10205.0	території закладів торгівлі, громадського харчування та побутового обслуговування	03.07;	03.20; 04.10; 05.01; 07.08; 11.04; 13.01; 13.03; 14.02 (в частині розміщення об'єктів розподільчих мереж)
2	05	01	20501.1	території об'єктів електро-безпечення	08.01; 10.10; 14.01; 14.02; 14.05; 14.06	03.14; 04.10; 05.01; 11.04; 13.01; 13.03
		06	20601.1	території автомобільного транспорту	08.01; 12.04	03.07; 03.08; 03.14; 04.10; 05.01; 11.04; 11.07; 12.13; 13.01; 13.03; 14.02
		06	20606.0	території вулиць та доріг	08.01; 12.13	04.10; 07.08; 11.07
3	02	01	30201.0	території під садами	01.01; 01.02; 01.03; 01.04; 01.05; 01.06; 01.09; 04.01; 04.03; 04.08; 04.10; 04.11; 05.01; 08.01	11.04; 13.01; 13.03; 14.02 (в частині розміщення об'єктів розподільчих мереж)
4	03	01	40301.0		04.04; 04.05; 04.06; 04.07; 04.10; 05.01; 07.07	11.04; 13.01; 13.03; 14.02 (в частині розміщення об'єктів розподільчих мереж)

Примітка:
-перед початком виконання земляних робіт перевірити наявність комунікацій і викликати представника зацікавлених організацій.
Земляні роботи в межах існуючих мереж проводити вручну.

Замовник :Жовківська міська рада		2024	
Детальний план території земельної ділянки для будівництва та обслуговування багатоквартирного житлового будинку, по вул. С.Петлюри в м. Жовква Львівського району Львівської області			
Детальний план території	Стадія	Аркуш	Аркушів
	ДПТ	4	12
Проектний план та схема проектних обмежень у використанні земель;схема транспортної мобільності та інфраструктури; поперечний профіль вулиці	 ФОП Півторацький Тарас Михайлович		


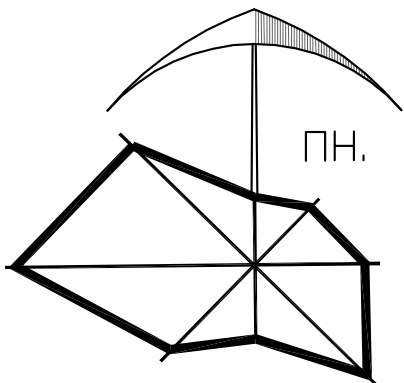


Схема інженерного забезпечення території;
план червоних ліній М 1:2000;

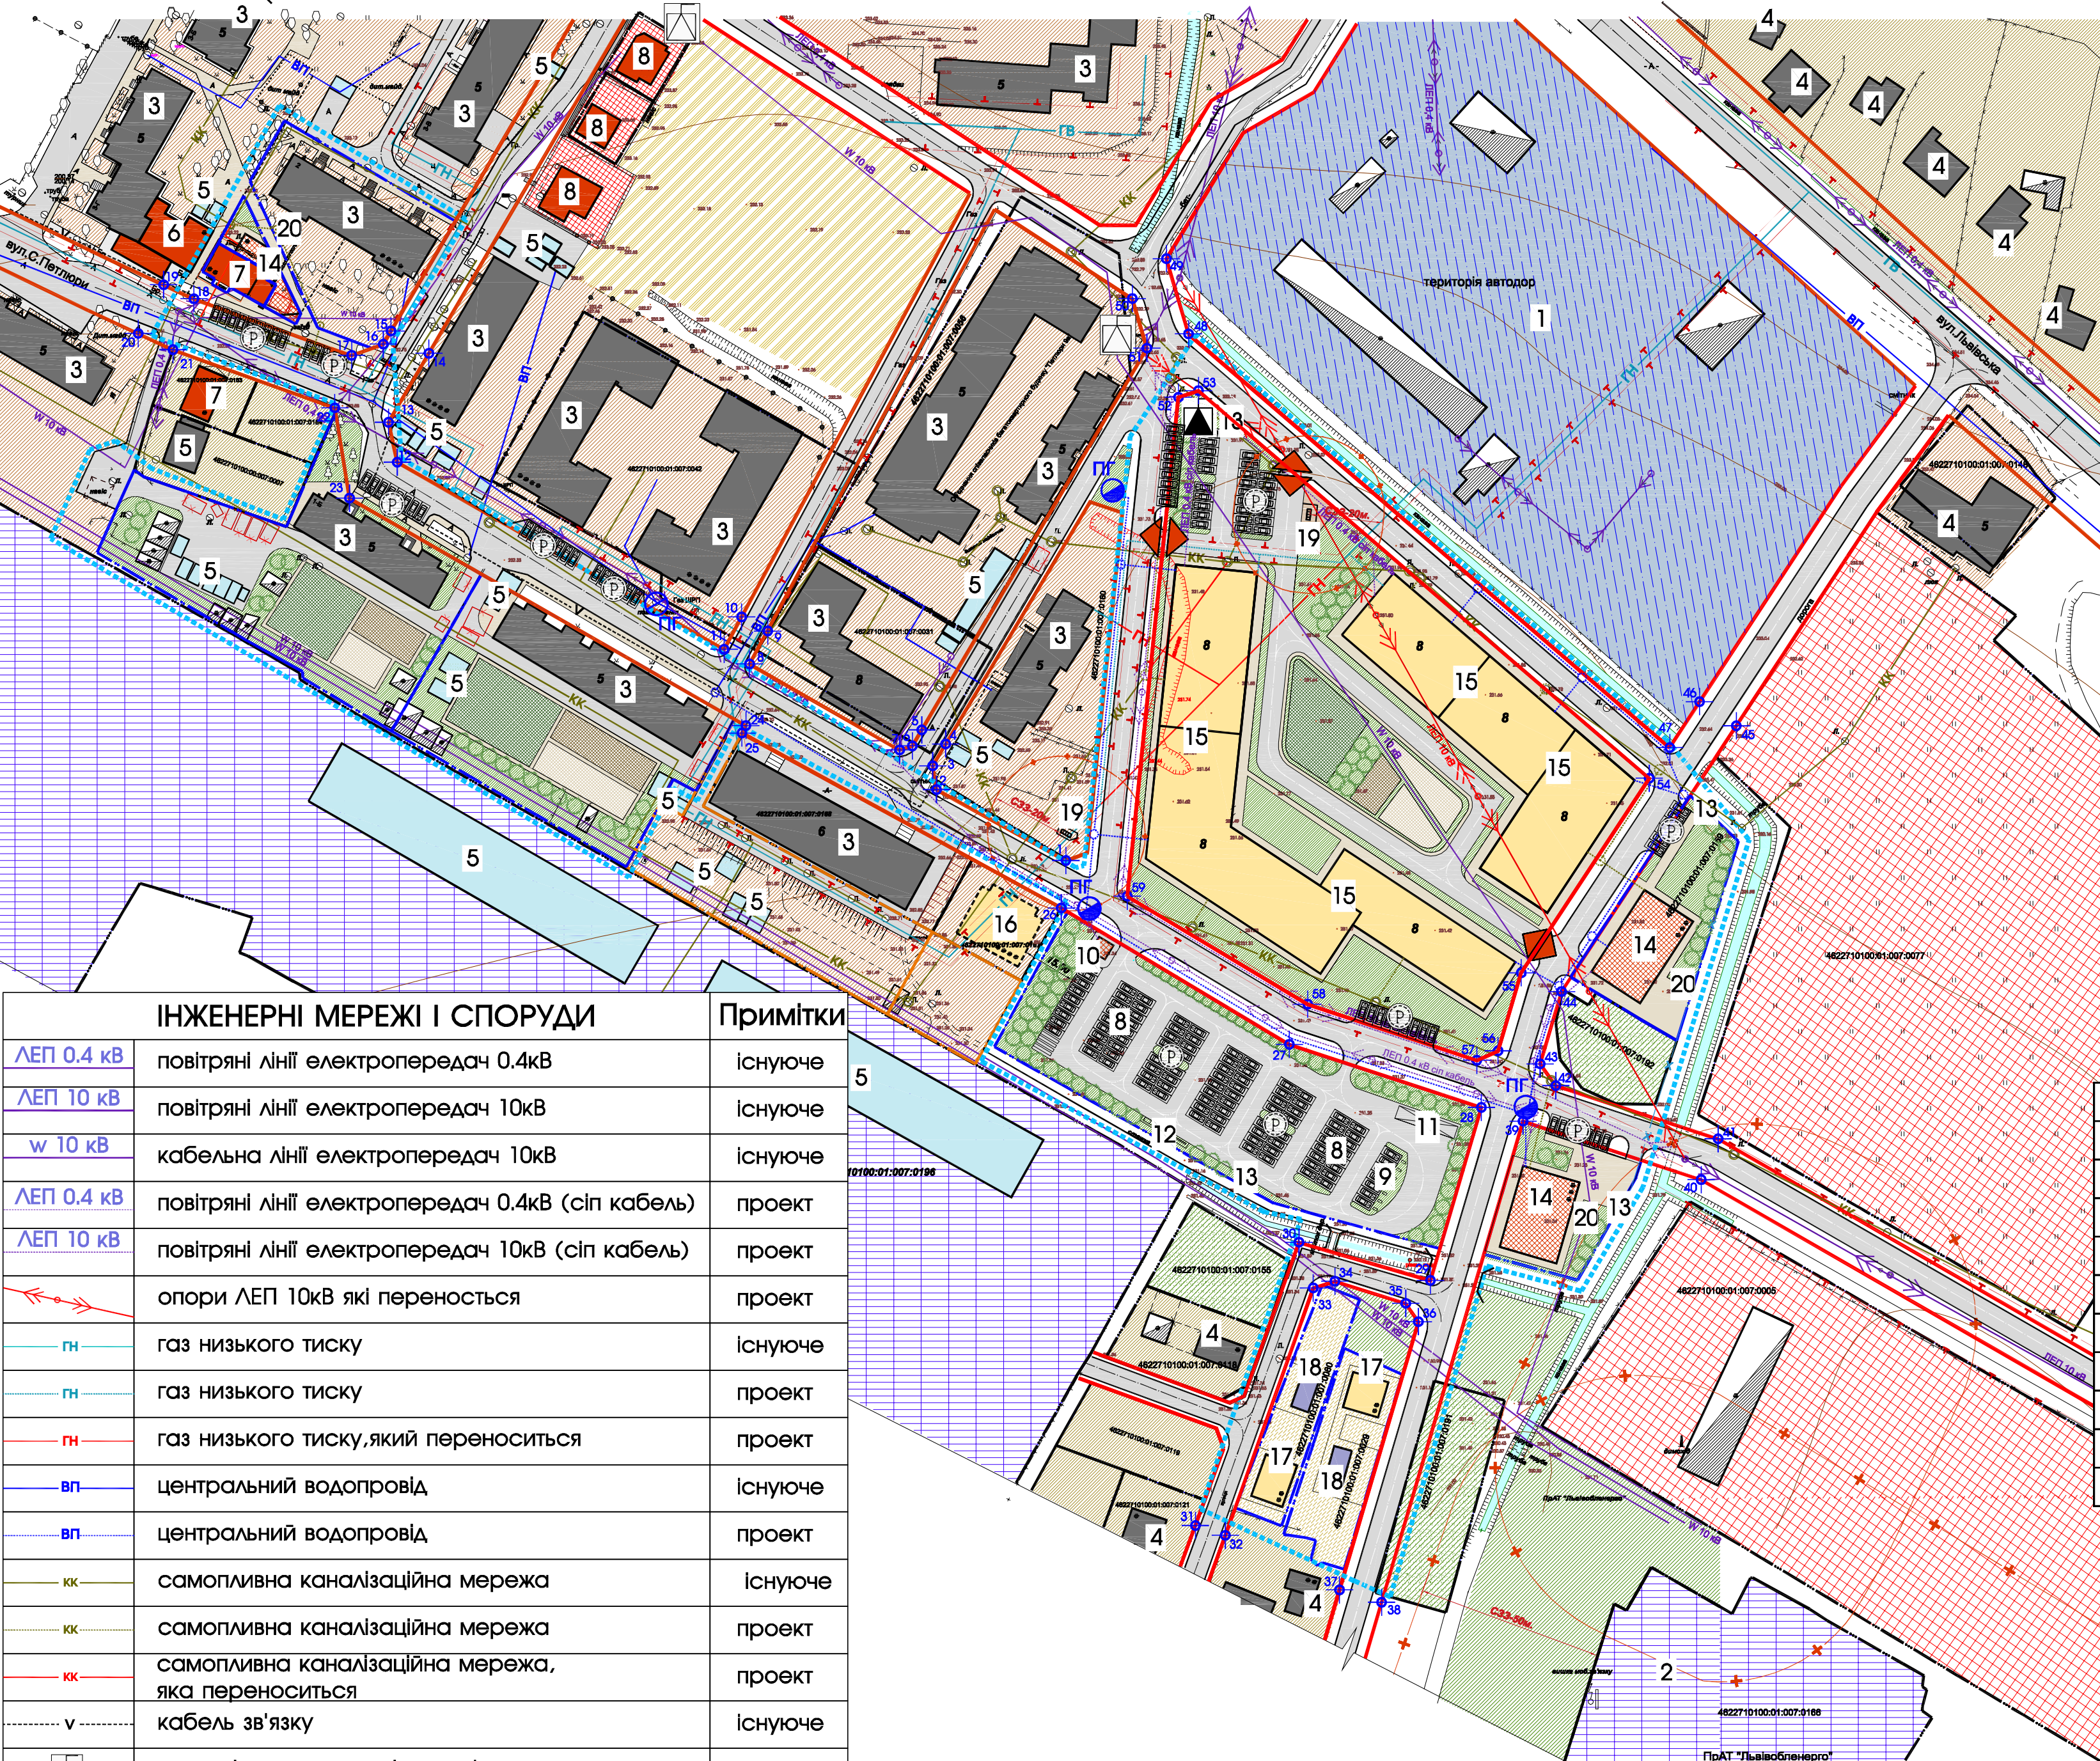

ІНЖЕНЕРНІ МЕРЕЖІ І СПОРУДИ		Примітки
ЛЕП 0.4 кВ	повітряні лінії електропередач 0.4кВ	існуюче
ЛЕП 10 кВ	повітряні лінії електропередач 10кВ	існуюче
W 10 кВ	кабельна лінії електропередач 10кВ	існуюче
ЛЕП 0.4 кВ	повітряні лінії електропередач 0.4кВ (сіп кабель)	проект
ЛЕП 10 кВ	повітряні лінії електропередач 10кВ (сіп кабель)	проект
	опори ЛЕП 10кВ які переносяться	проект
ГН	газ низького тиску	існуюче
ГН	газ низького тиску	проект
ГН	газ низького тиску, який переноситься	проект
ВП	центральний водопровід	існуюче
ВП	центральний водопровід	проект
КК	самопливна каналізаційна мережа	існуюче
КК	самопливна каналізаційна мережа	проект
КК	самопливна каналізаційна мережа, яка переноситься	проект
В	кабель зв'язку	існуюче
	трансформаторна підстанція	існуюче
	трансформаторна підстанція	проект
	охоронна зона	існуюче
	санітарно-захисна зона	існуюче

ПГ	пожежний гідрант	існуючий
ПГ	пожежний гідрант	проект

Примітка:
-перед початком виконання земляних робіт перевірити наявність комунікацій і викликати представника зацікавлених організацій.
Земляні роботи в межах існуючих мереж проводити вручну.


ЕКСПЛІКАЦІЯ БУДІВЕЛЬ І СПОРУД

№ п/п	Назва	Примітки
1	Філія " Жовківська ДЕД " дочірнього підприємства "Львівський облавтодор"	Існуюче
2	Жовківський РЕМ ПАТ "Львівобленерго"	Існуюче
3	Багатоквартирний житловий будинок	Існуюче
4	Садібний житловий будинок	Існуюче
5	Гаражі	Існуюче
6	Жовківський районний відділ ДМС	Існуюче
7	Будівля комерційного призначення	Існуюче
8	Автостоянка для зберігання легкових автомобілів з двигунами внутрішнього згорання Автостоянка для зберігання легкових автомобілів з електричними двигунами обладнана зарядними станціями	Проект
9	Приміщення для чергових і зберігання інвентаря	Проект
10	Пост самообслуговування - (естакада), місце чищення салону автомобіля	Проект
11	Майданчик для протипожежного інвентарю, та контейнерів-сміттєзбірників(закритого типу)	Проект
12	Станція очистки стічних вод AQUALITA-COMPLEX	Проект
13	Будівля комерційного призначення	Проект
14	Багатоквартирний житловий будинок	Проект
15	Багатоквартирний житловий будинок	Проект
16	Багатоквартирний житловий будинок	Проект
17	Садібний житловий будинок	Проектований раніше
18	Господарська будівля	Проект
19	Контейнери для роздільного сортування відходів	Проект
20	Контейнер-сміттєзбірник(закритого типу)	Проект

ВІДОМІСТЬ КООРДИНАТ ДЕТАЛЬНОГО ПЛАНУ

	Х	У	11	5 537 663,935	1 334 798,420
1	5 537 606,250	1 334 891,750	12	5 537 715,036	1 334 709,156
2	5 537 625,644	1 334 856,393	13	5 537 725,942	1 334 706,752
3	5 537 632,131	1 334 855,380	14	5 537 744,791	1 334 717,796
4	5 537 638,079	1 334 858,928	15	5 537 750,868	1 334 707,454
5	5 537 641,935	1 334 852,390	16	5 537 747,281	1 334 705,347
6	5 537 637,568	1 334 849,814	17	5 537 744,229	1 334 696,703
7	5 537 636,459	1 334 846,351	18	5 537 759,673	1 334 653,622
8	5 537 659,937	1 334 805,352	19	5 537 763,512	1 334 645,368
9	5 537 668,927	1 334 810,329	20	5 537 750,201	1 334 638,421
10	5 537 672,777	1 334 803,181			

Конструкція дороги та проїздів

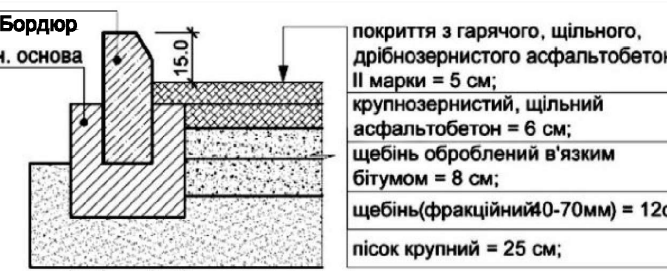

Конструкція тротуарів



УМОВНІ ПОЗНАЧЕННЯ

існуюче	проект	найменування
		територія детального плану
		земельні ділянки що у власності (користуванні)
		земельні ділянки проєктовані раніше
		територія житлової садібної забудови
		територія багатоквартирної житлової забудови
		територія сільськогосподарського використання
		територія індивідуального садівництва
		територія громадського призначення
		територія комунального використання
		Ігровий майданчик для дітей дошкільного й молодшого віку
		майданчик для відпочинку дорослого населення
		майданчик для занять фізкультурою
		майданчик для господарських цілей
		зелена зона та насадження
		замощення тротуарів та пішохідних зон
		житлова будівля
		нежитлова будівля, господарська будівля
		громадська будівля
		гараж
		вулиця в червоних лініях з асфальтним покриттям
		в'їзд та виїзд на територію багатоквартирної житлової забудови

21	5 537 745,785	1 334 647,913	31	5 537 424,644	1 334 927,115
22	5 537 729,900	1 334 692,098	32	5 537 421,974	1 334 935,279
23	5 537 705,222	1 334 696,119	33	5 537 489,527	1 334 959,297
24	5 537 643,122	1 334 804,376	34	5 537 491,363	1 334 965,212
25	5 537 641,079	1 334 803,267	35	5 537 485,327	1 334 984,562
26	5 537 593,295	1 334 890,487	36	5 537 480,318	1 334 987,995
27	5 537 556,049	1 334 952,760	37	5 537 407,090	1 334 966,466
28	5 537 538,831	1 335 005,198	38	5 537 403,705	1 334 977,978
29	5 537 491,598	1 334 991,311			
30	5 537 502,019	1 334 955,401			

						Замовник :Жовківська міська рада			2024		
						Детальний план території земельної ділянки для будівництва та обслуговування багатоквартирного житлового будинку, по вул. С.Петлори в м. Жовква Львівського району Львівської області					
Зм.	К-ть	Арк	№Док	Підпис	Дата	Детальний план території			Стадія	Аркуш	Аркушів
ГАП		Півторацький Т.							ДПТ	5	12
Виконав		Піковський Р.				Схема інженерного забезпечення території;план червоних ліній				ФОП Півторацький Тарас Михайлович	


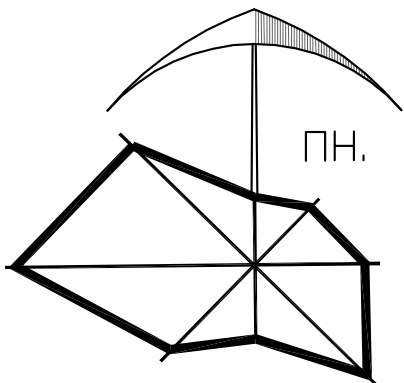


Схема інженерної підготовки території, благоустрою та вертикального планування М 1:2000;

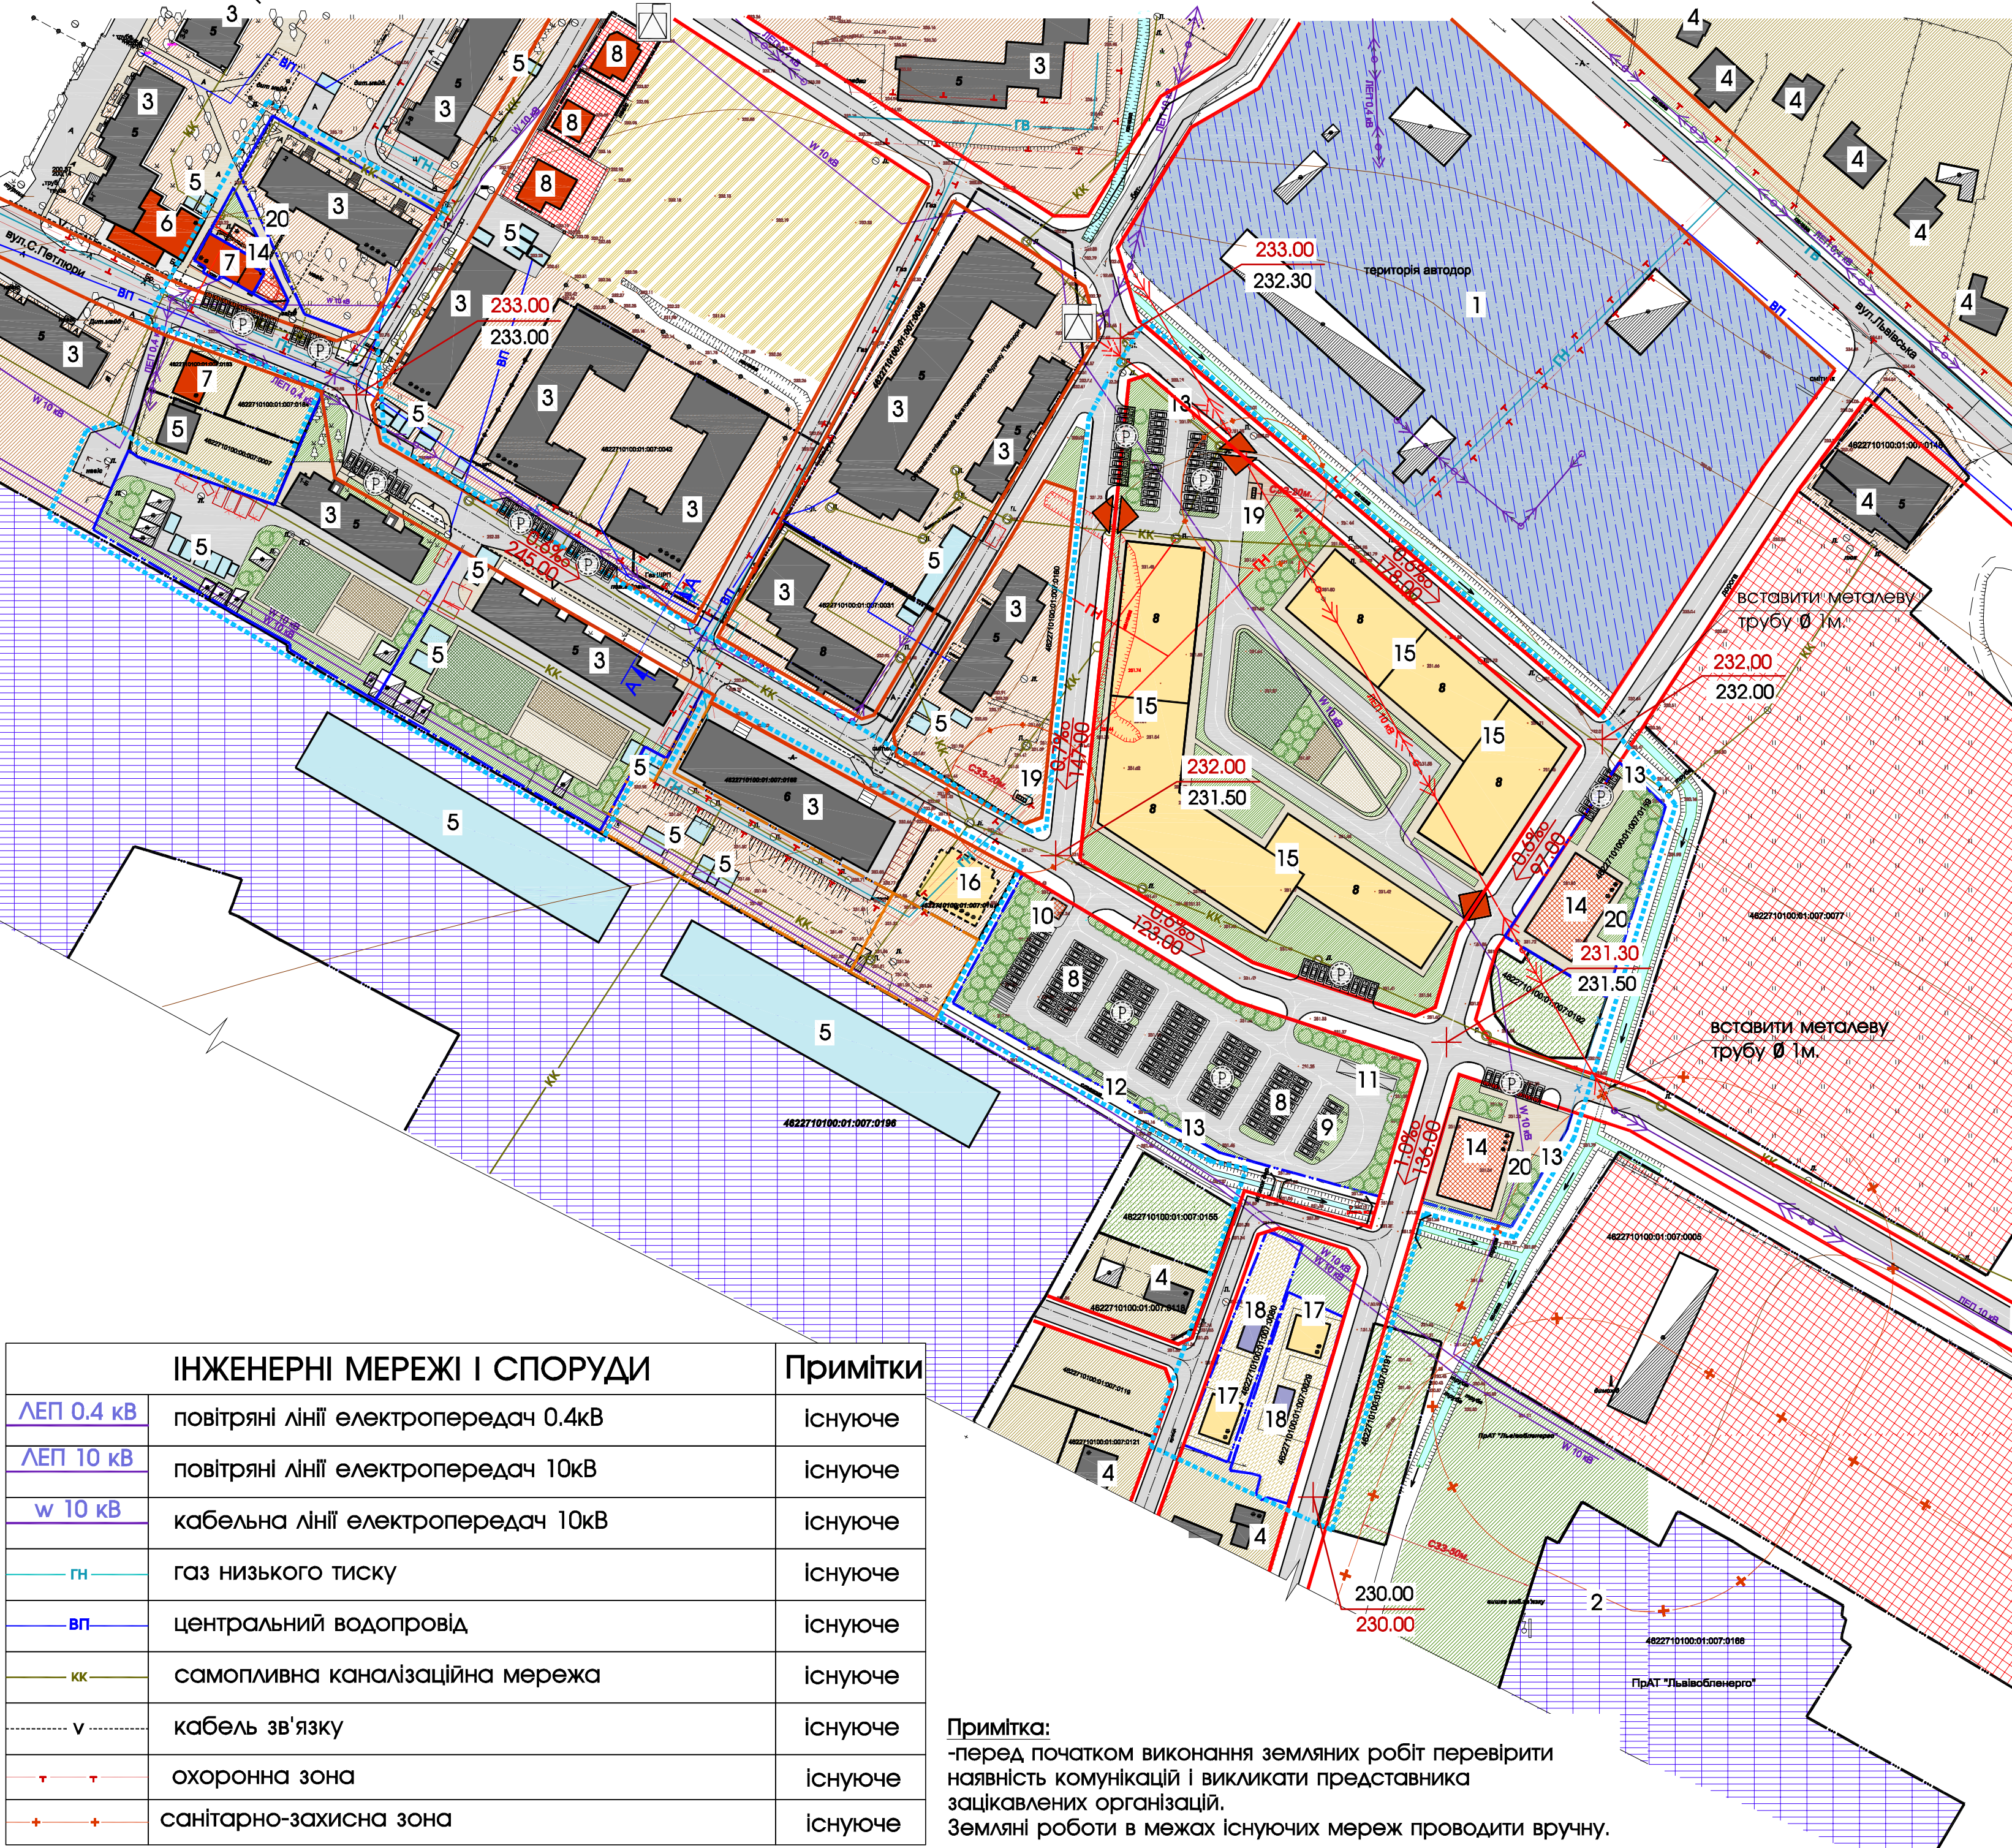



ІНЖЕНЕРНІ МЕРЕЖІ І СПОРУДИ		Примітки
ЛЕП 0.4 кВ	повітряні лінії електропередач 0.4кВ	існуюче
ЛЕП 10 кВ	повітряні лінії електропередач 10кВ	існуюче
W 10 кВ	кабельна лінії електропередач 10кВ	існуюче
ГН	газ низького тиску	існуюче
ВП	центральний водопровід	існуюче
КК	самопливна каналізаційна мережа	існуюче
V	кабель зв'язку	існуюче
+	охоронна зона	існуюче
+	санітарно-захисна зона	існуюче



Примітка:
-перед початком виконання земляних робіт перевірити наявність комунікацій і викликати представника зацікавлених організацій.
Земляні роботи в межах існуючих мереж проводити вручну.

ЕКСПЛІКАЦІЯ БУДІВЕЛЬ І СПОРУД		
№ п/п	Назва	Примітки
1	Філія " Жовківська ДЕД " дочірнього підприємства "Львівський облавтодор"	Існуюче
2	Жовківський РЕМ ПАТ "Львівобленерго"	Існуюче
3	Багатоквартирний житловий будинок	Існуюче
4	Садібний житловий будинок	Існуюче
5	Гаражі	Існуюче
6	Жовківський районний відділ ДМС	Існуюче
7	Будівля комерційного призначення	Існуюче
8	Автостоянока для зберігання легкових автомобілів з двигунами внутрішнього згорання Автостоянока для зберігання легкових автомобілів з електричними двигунами обладнана зарядними станціями	Проект
9	Приміщення для чергових і зберігання інвентаря	Проект
10	Пост самообслуговування - (естакада), місце чищення салону автомобіля Майданчик для протипожежного інвентарю, та контейнерів-сміттєзбірників(закритого типу)	Проект
11	Станція очистки стічних вод AQUALITA-COMPLEX	Проект
12	Будівля комерційного призначення	Проект
13	Багатоквартирний житловий будинок	Проект
14	Багатоквартирний житловий будинок	Проект
15	Садібний житловий будинок	Проектований раніше
16	Господарська будівля	Проект
17	Контейнери для роздільного сортування відходів	Проект
18	Контейнер-сміттєзбірник(закритого типу)	Проект
19		
20		

УМОВНІ ПОЗНАЧЕННЯ		
існуюче	проект	найменування
		територія детального плану
		земельні ділянки що у власності (користуванні)
		земельні ділянки проєктовані раніше
		територія житлової садібної забудови
		територія багатоквартирної житлової забудови
		територія сільськогосподарського використання
		територія індивідуального садівництва
		територія громадського призначення
		територія автомобільного транспорту
		Ігровий майданчик для дітей дошкільного й молодшого віку
		майданчик для відпочинку дорослого населення
		майданчик для занять фізкультурою
		майданчик для господарських цілей
		зелена зона та насадження
		замощення тротуарів та пішохідних зон
		житлова будівля
		нежитлова будівля,господарська будівля
		громадська будівля
		гараж
		вулиця в червоних лініях з асфальтним покриттям
		в'їзд та виїз на територію багатоквартирної житлової забудови
		проектована відмітка існуюча відмітка;
		проектований ухил (проміле) довжина ділянки (м)

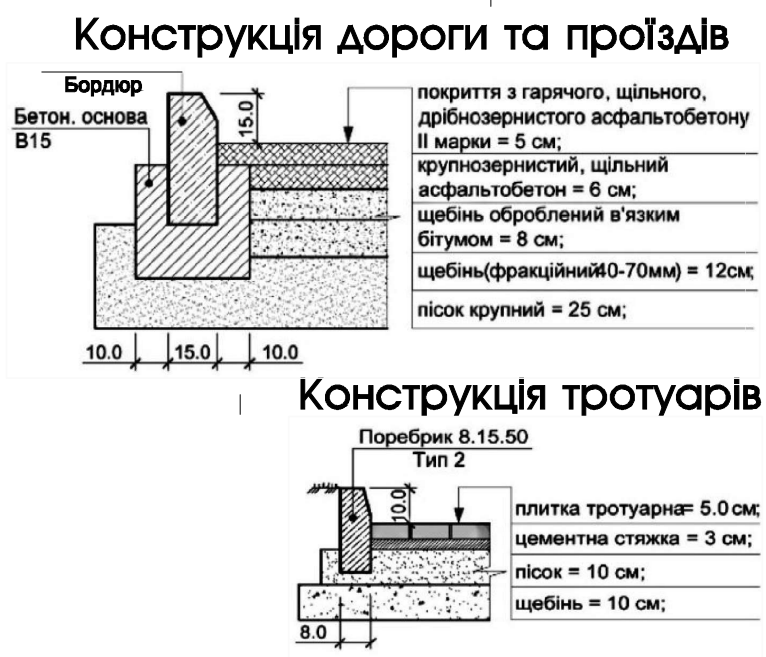


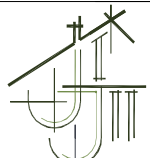
						Замовник :Жовківська міська рада			2024			
						Детальний план території земельної ділянки для будівництва та обслуговування багатоквартирного житлового будинку, по вул. С.Петлори в м. Жовква Львівського району Львівської області						
Зм.	К-ть	Арк	№Док	Підпис	Дата				Стадія	Аркуш	Аркушів	
ГАП		Півторацький Т.							ДПТ	6	12	
Виконав		Піковський Р.										
						Детальний план території						
						Схема Інженерної підготовки території, благоустрою та вертикального планування			 ФОП Півторацький Тарас Михайлович			

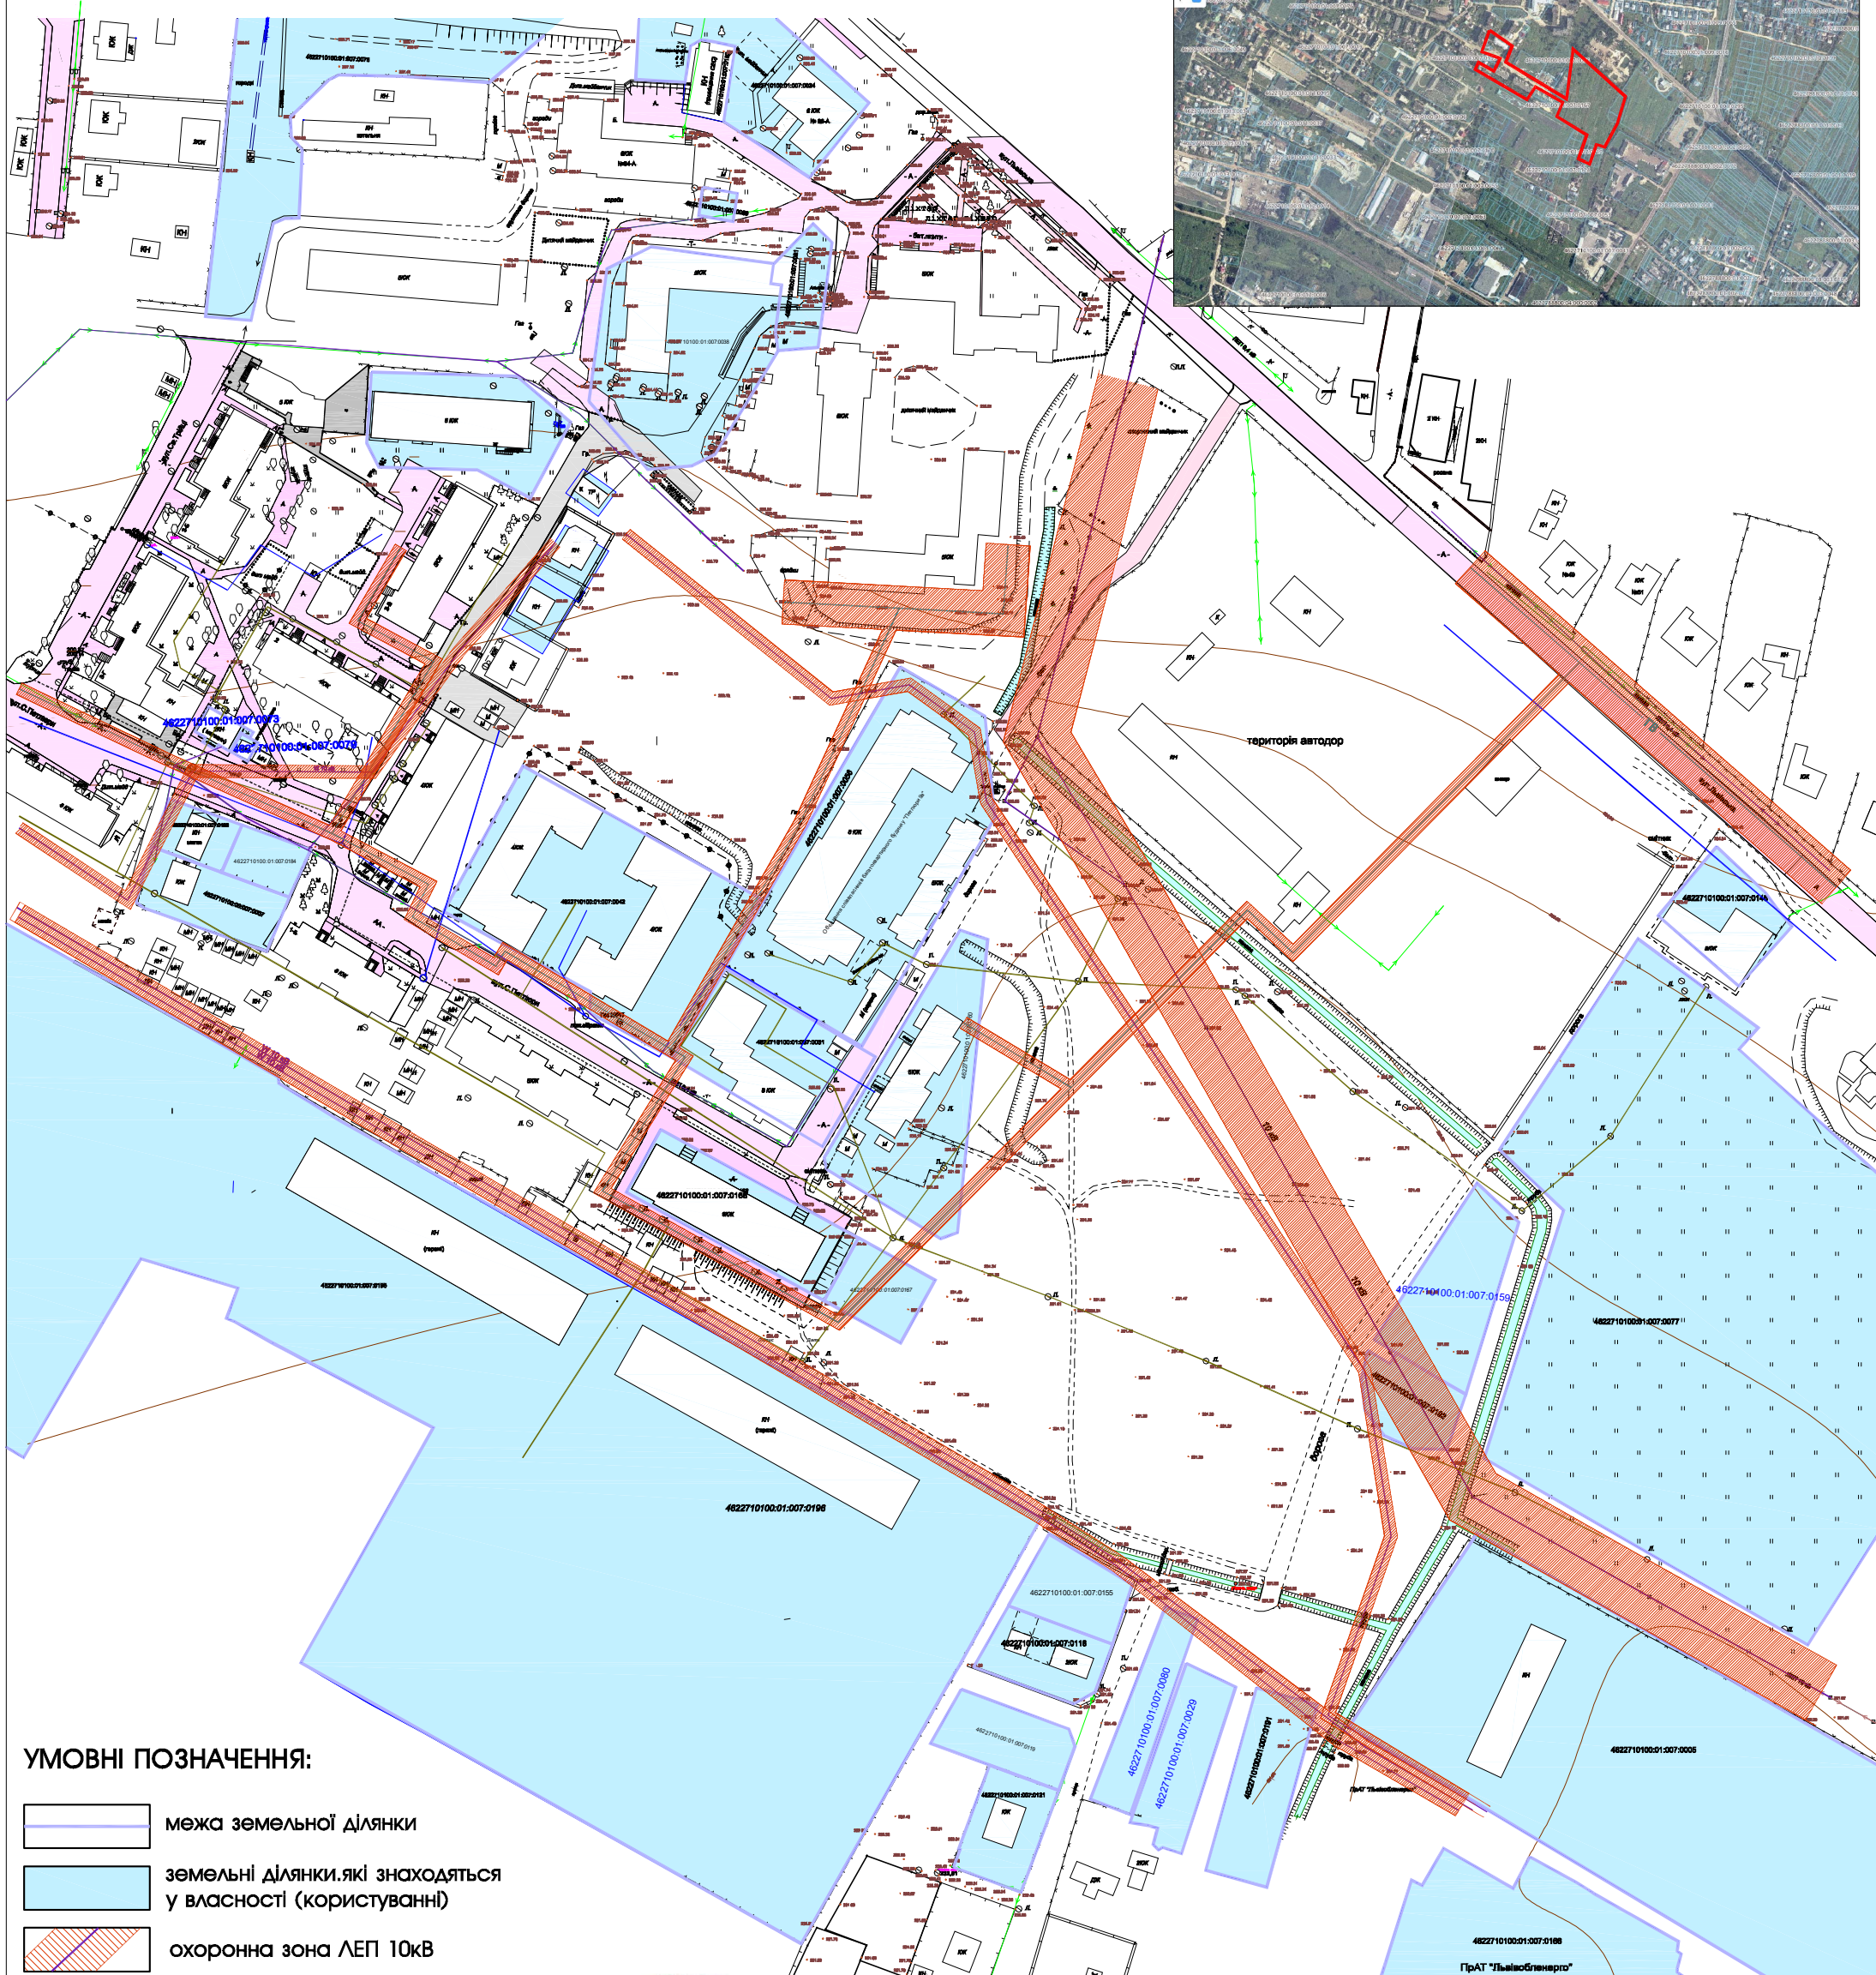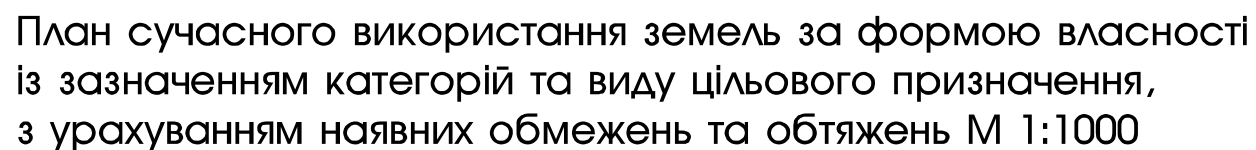

	межа земельної ділянки
	земельні ділянки, які знаходяться у власності (користуванні)
	охоронна зона ЛЕП 10кВ
	охоронна зона кабельної лінії електропередач 10кВ
	охоронна зона газу низького тиску
	самопливна каналізаційна мережа
	водопровід
	кабель зв'язку


Замовник		Жовтаська міська рада				
Місце розташування земель. ділянки		Львівська область, Львівський район, м.Жовква вул.С.Петлюри				
Цільове призначення	Категорія земель	Землі житлової та громадської забудови				
	Код виду цільового призначення	03.07 Для будівництва та обслуговування будівель торгівлі; 02.03 Для будівництва і обслуговування багатоквартирного житлового будинку ; 02.01 Для будівництва і обслуговування житлового будинку, господарських будівель і споруд; 02.09 Для будівництва і обслуговування парків та автостоянок на землях житлової та громадської забудови				
Площа, гектарів		5.1000				
Керівник		Андрій Фуртак	Детальний план території	Масштаб	Лист	Листів
				1:2000	9	12
Виконав		Андрій Фуртак	План сучасного використання земель за формою власності із зазначенням категорій та виду цільового призначення, з урахуванням наявних обмежень та обтяжень	ФОП Фуртак Андрій Богданович		

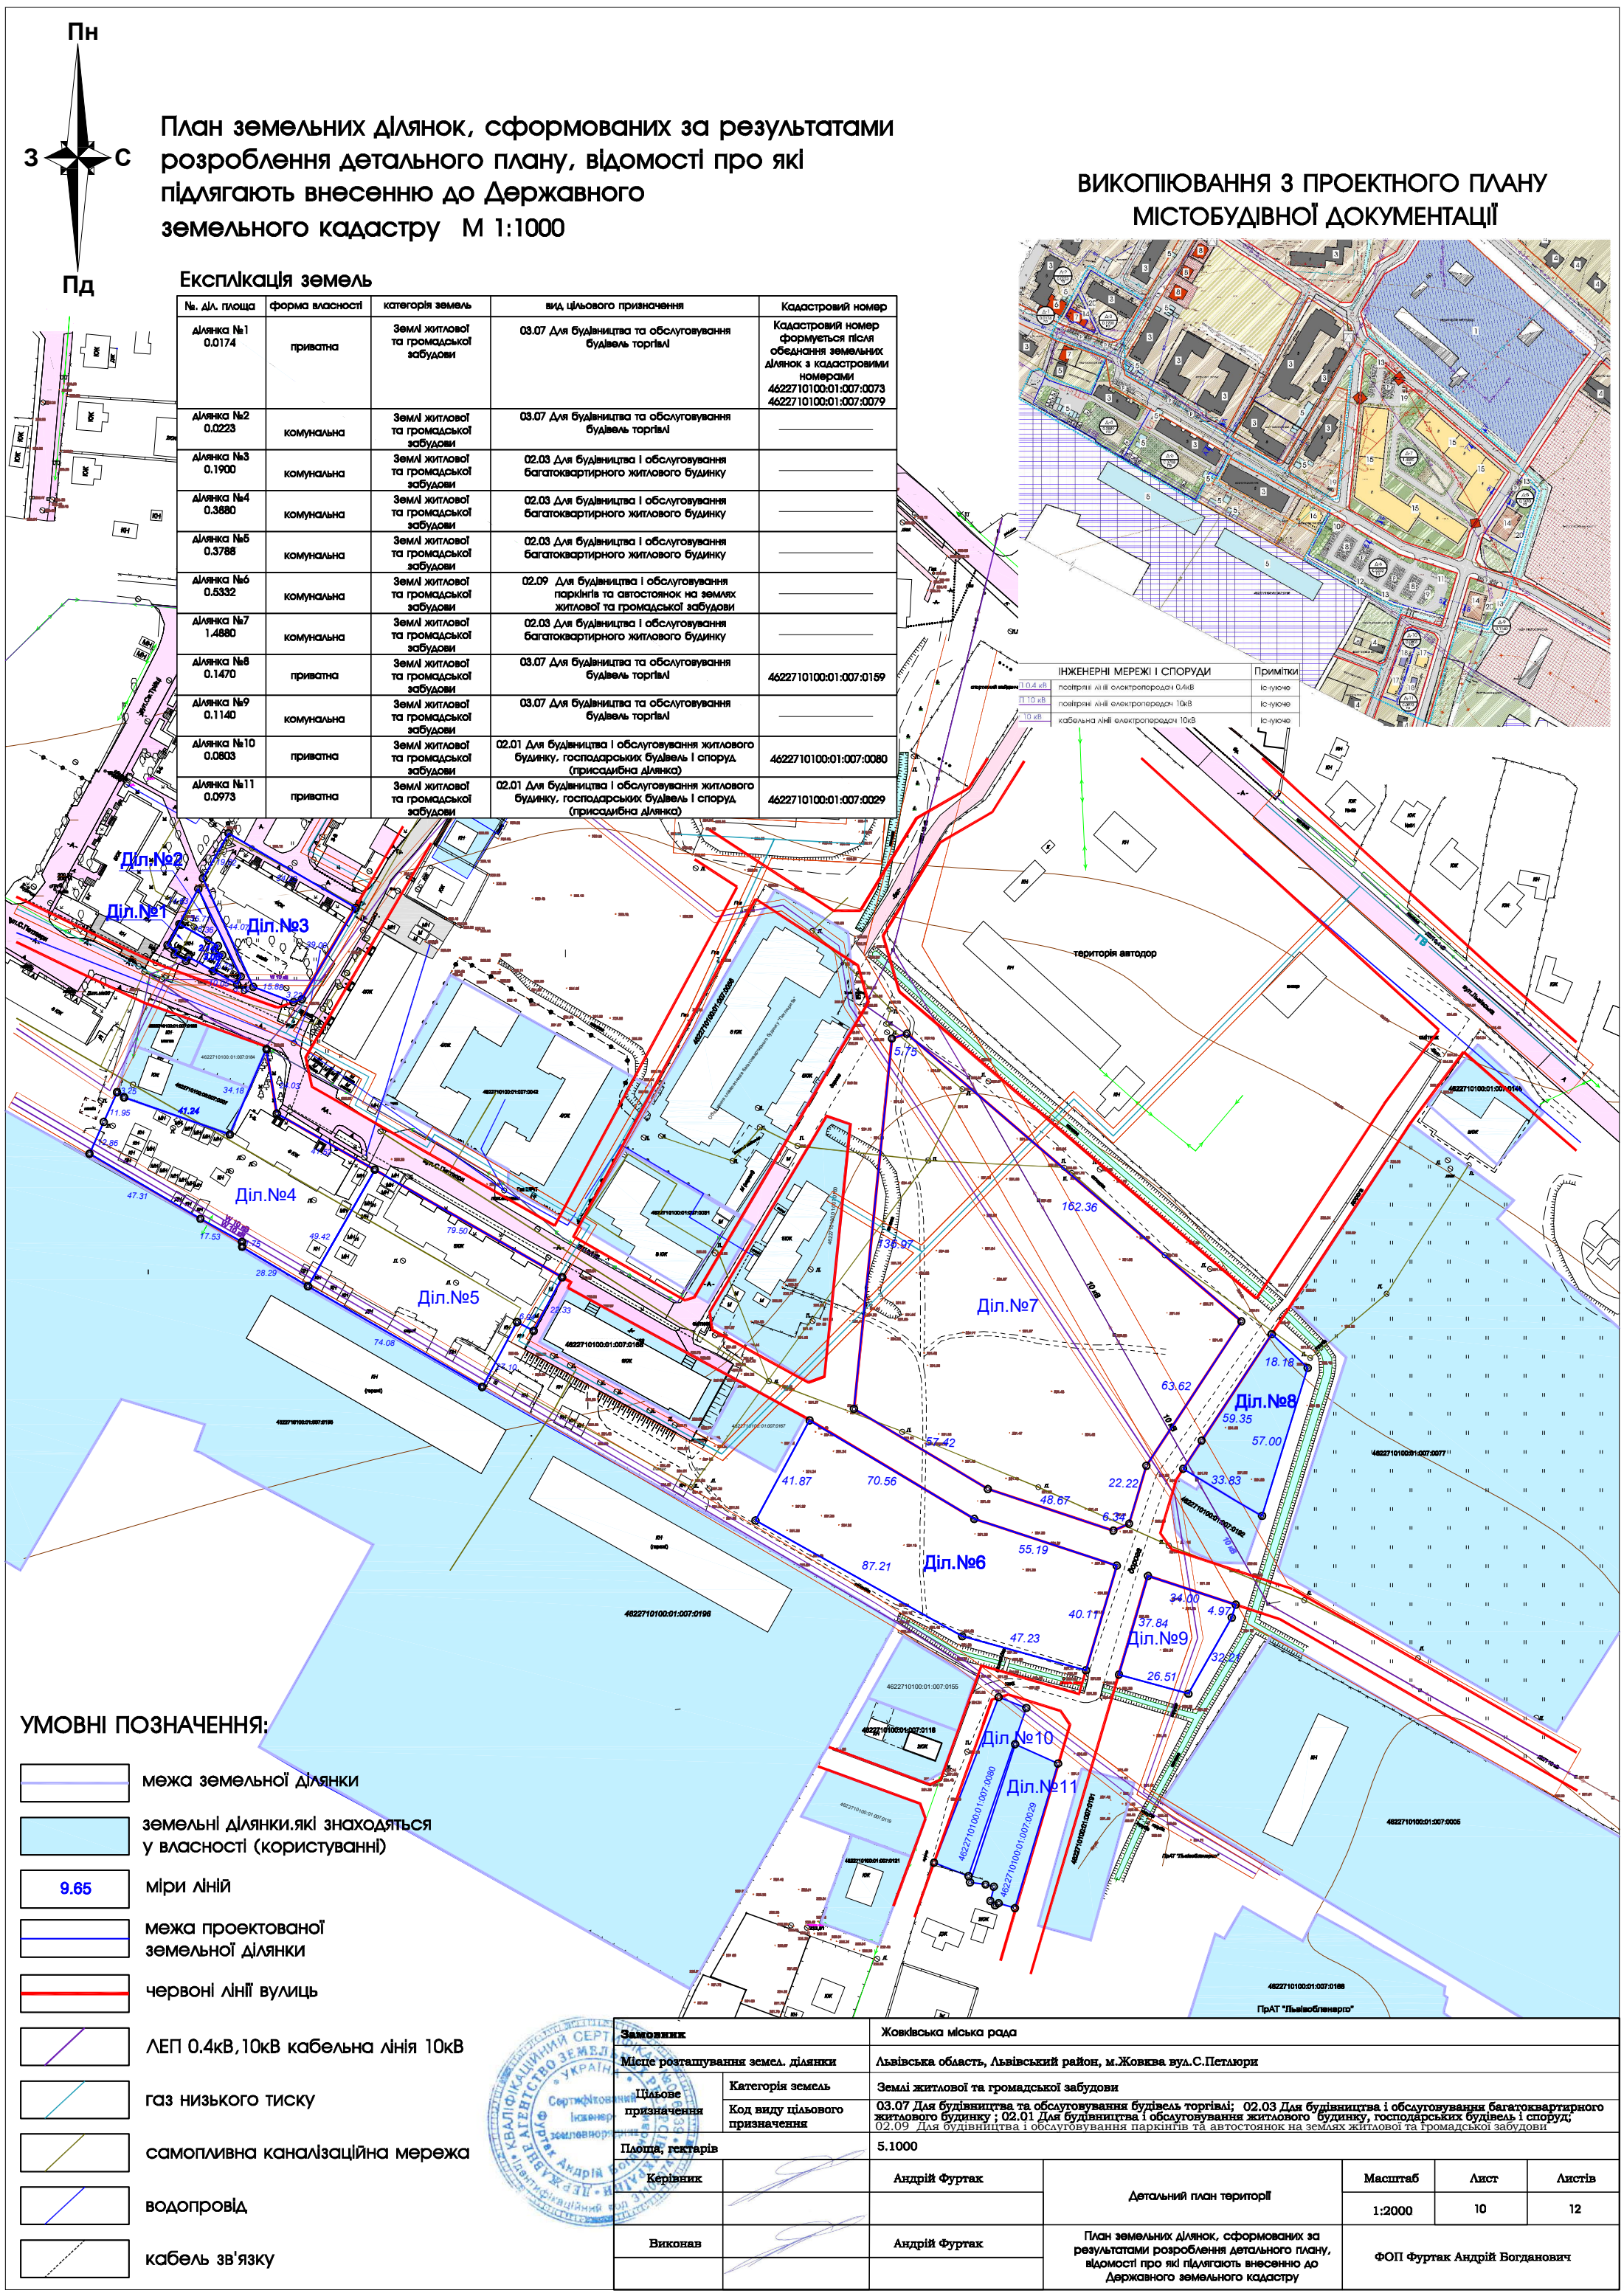

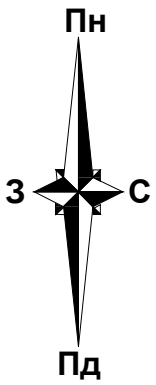

План земельних ділянок, право власності на які
посвідчено до 2004 року та відомості про які
не внесено до Державного земельного
кадастру ** М 1:1000

ВИКОПІЮВАННЯ З ПУБЛІЧНОЇ КАДАСТРОВОЇ КАРТИ

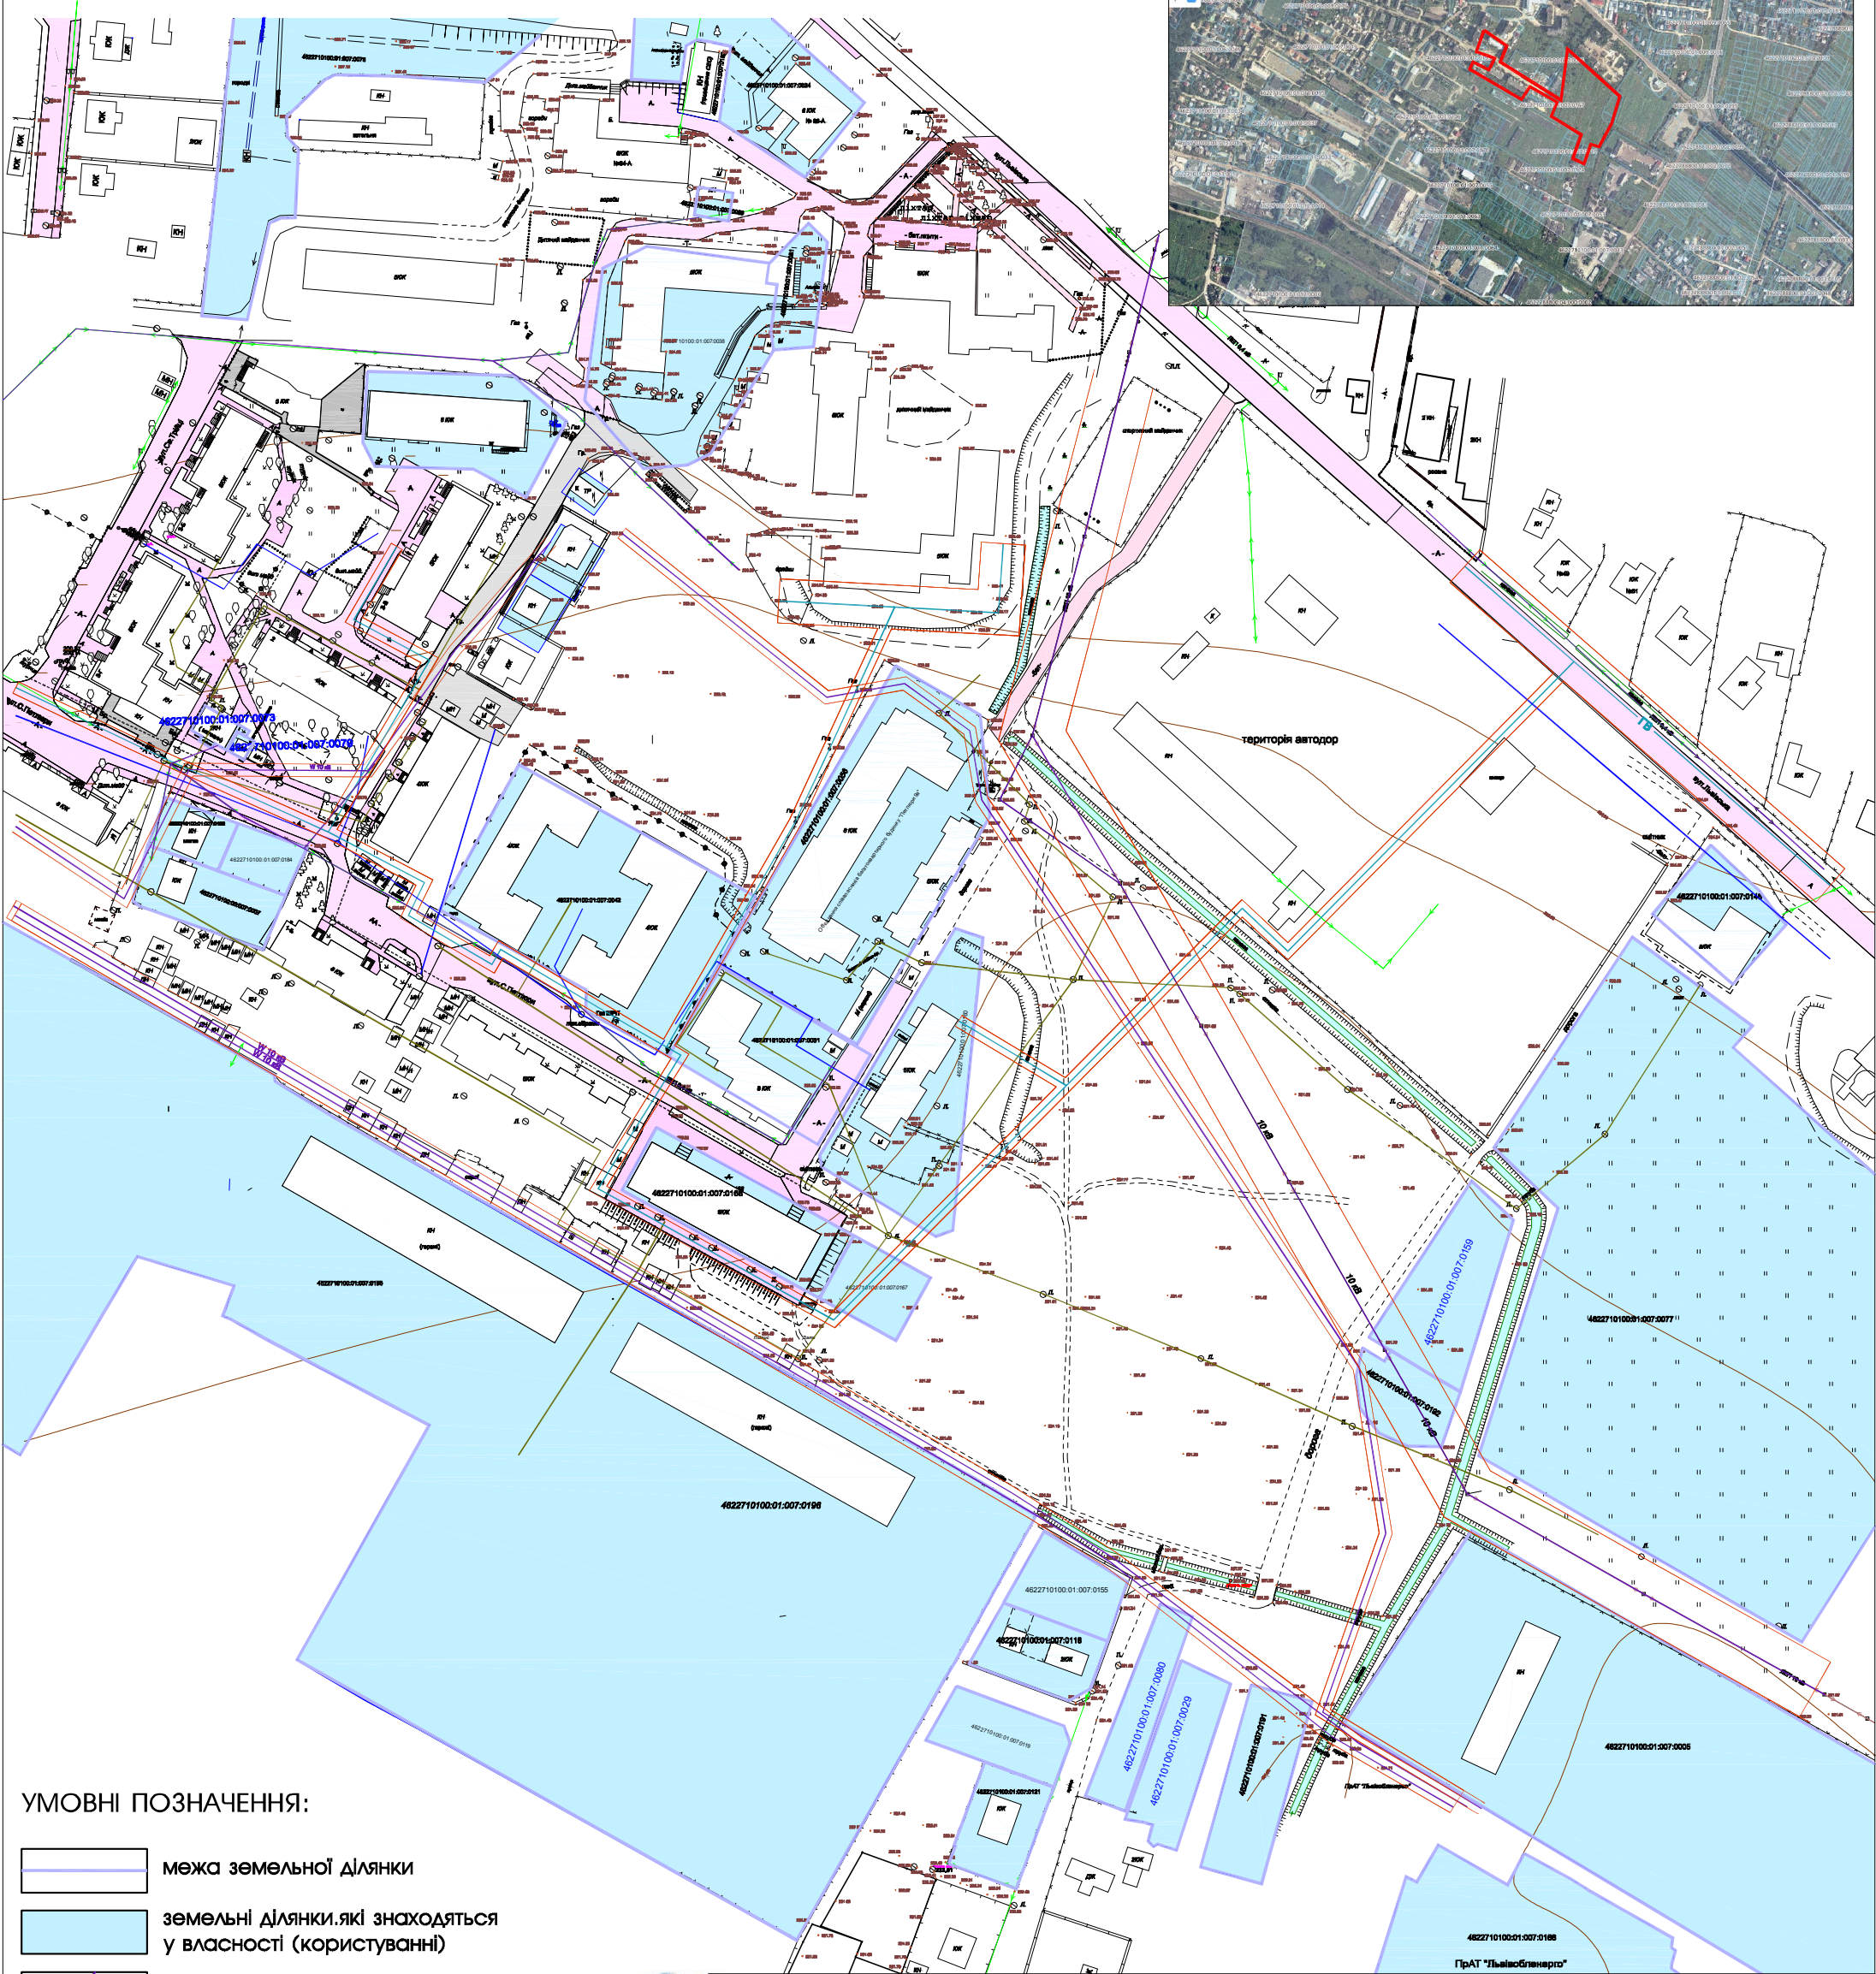

УМОВНІ ПОЗНАЧЕННЯ:

- межа земельної ділянки
- земельні ділянки, які знаходяться у власності (користуванні)
- ЛЕП 0.4кВ, 10кВ кабельна лінія 10кВ
- газ низького тиску
- самопливна каналізаційна мережа
- водопровід
- кабель зв'язку



Замовник		Жовківська міська рада				
Місце розташування земель. ділянки		Львівська область, Львівський район, м.Жовква вул.С.Петляури				
Цільове призначення	Категорія земель	Землі житлової та громадської забудови				
	Код виду цільового призначення	03.07 Для будівництва та обслуговування будівель торгівлі; 02.03 Для будівництва і обслуговування багатоквартирного житлового будинку ; 02.01 Для будівництва і обслуговування житлового будинку, господарських будівель і споруд; 02.09 Для будівництва і обслуговування парків та автостоянок на землях житлової та громадської забудови				
Площа, гектарів		5.1000				
Керівник		Андрій Фуртак	Детальний план території	Масштаб	Лист	Листів
				1:2000	11	12
Виконав		Андрій Фуртак	План земельних ділянок, право власності на які посвідчено до 2004 року та відомості про які не внесено до Державного земельного кадастру ** М 1:1000	ФОП Фуртак Андрій Богданович		

