
СХЕМА СУЧАСНОГО ВИКОРИСТАННЯ ТЕРИТОРІЇ ТА СХЕМА ІСНУЮЧИХ ОБМЕЖЕНЬ У ВИКОРИСТАННІ ЗЕМЕЛЬ

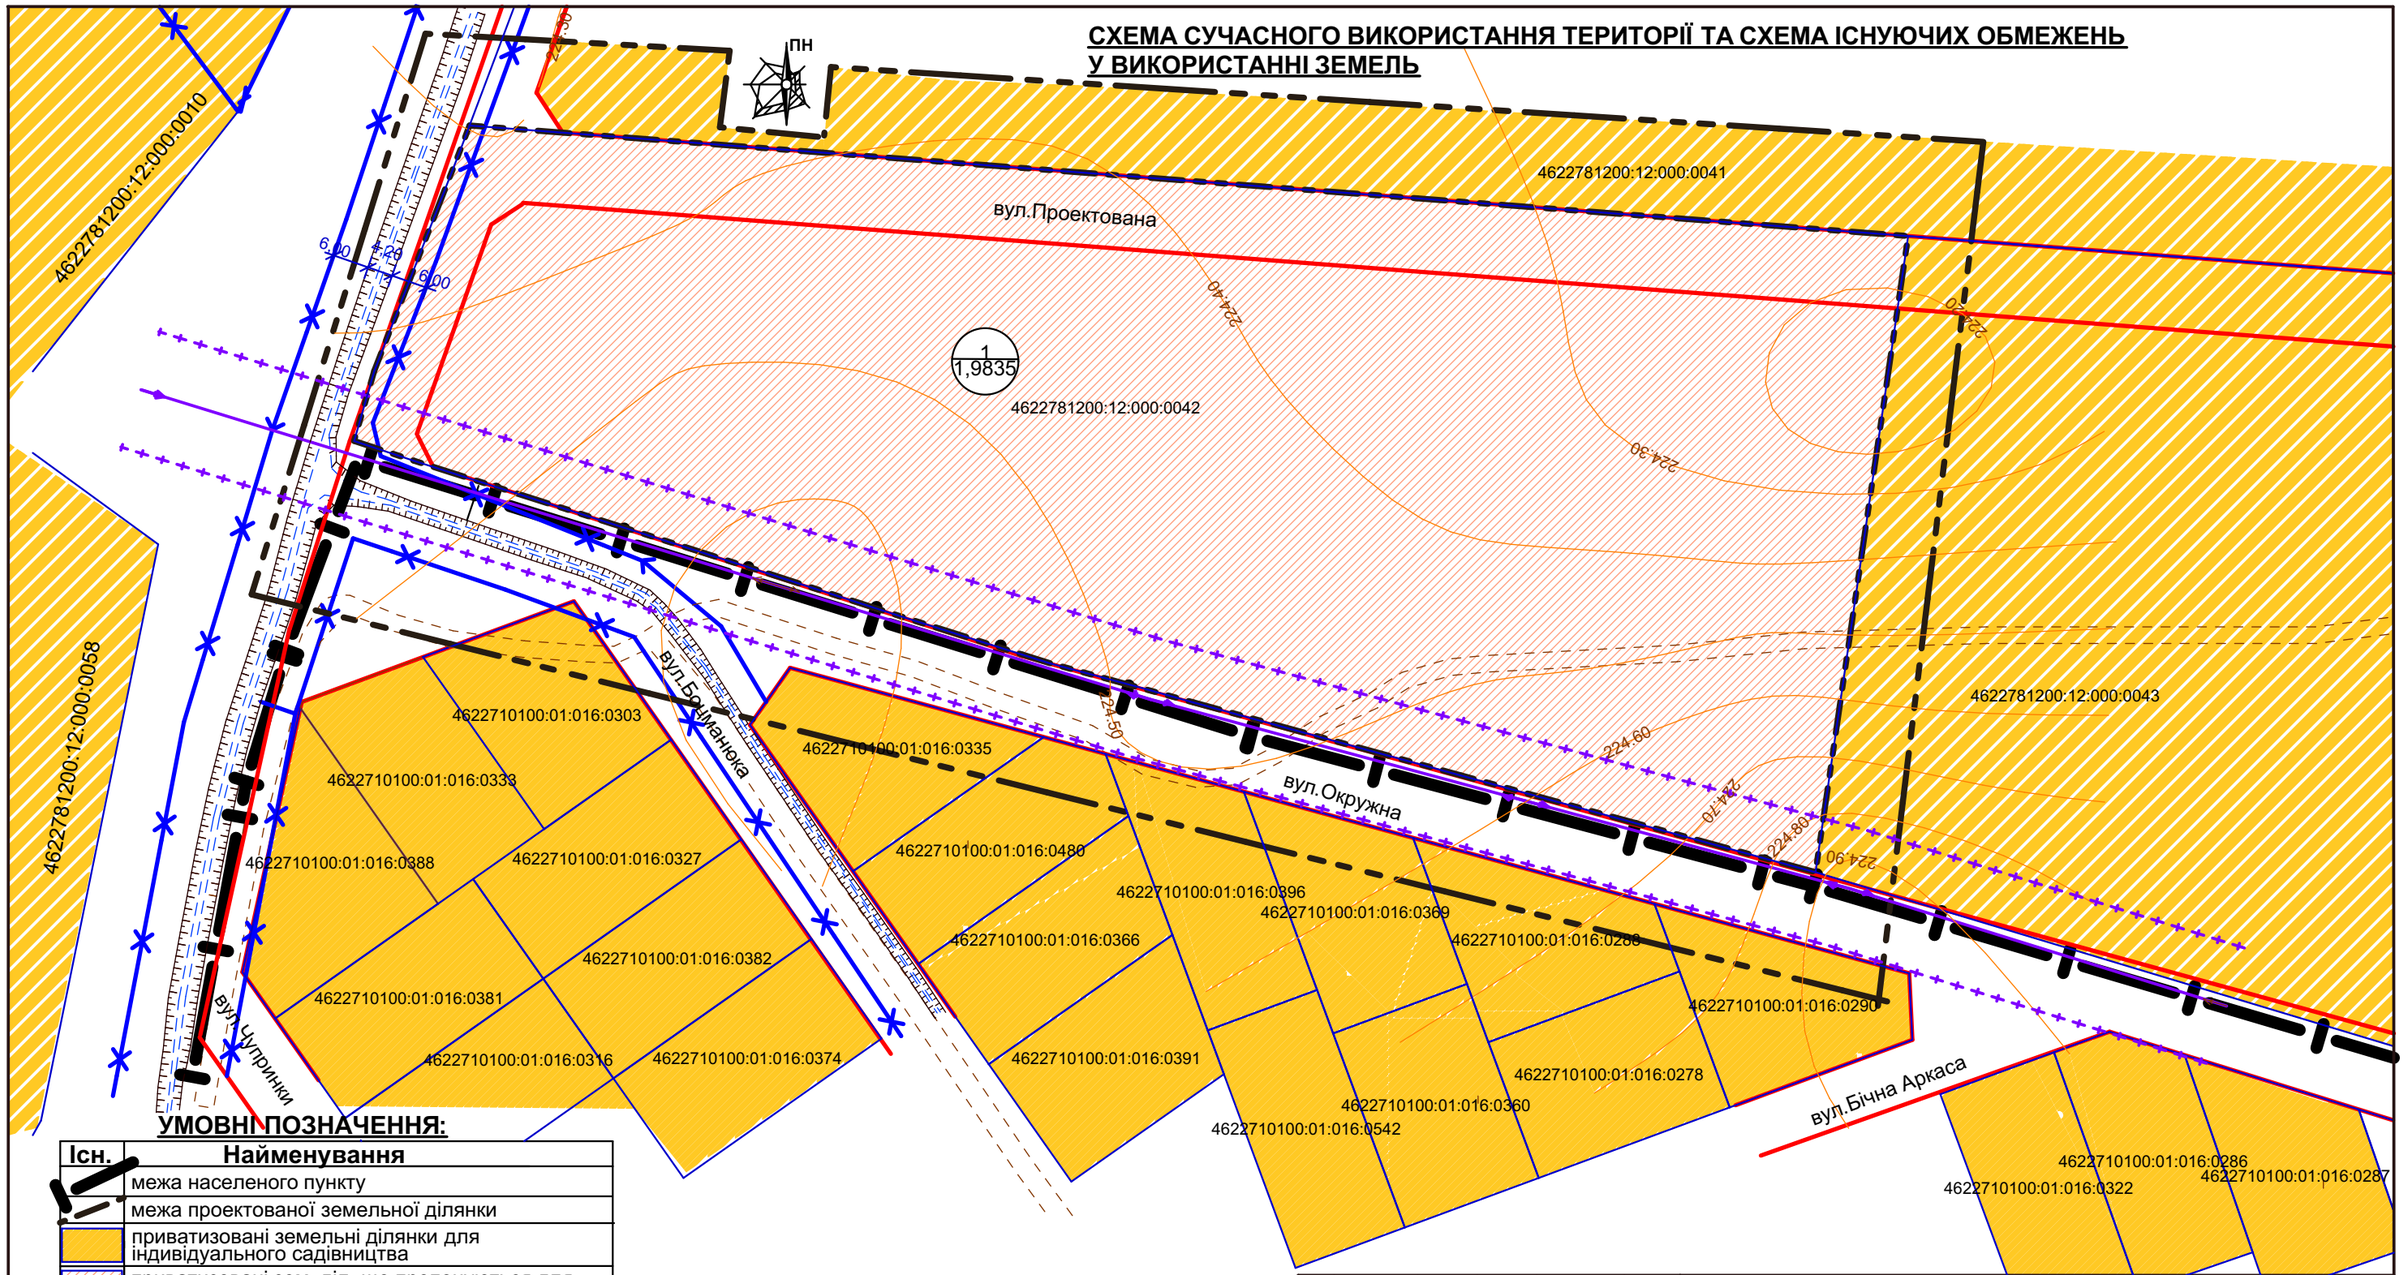

УМОВНІ ПОЗНАЧЕННЯ:

Існ.	Найменування
	межа населеного пункту
	межа проектованої земельної ділянки
	приватизовані земельні ділянки для індивідуального садівництва
	приватизовані зем. діл. що пропонуються для зміни цільового призначення
	номер ділянки та її площа
10 кв	повітряна лінія ЛЕП 10 кВ
	канава
	Функціональне зонування території
	землі сільськогосподарського призначення
	землі житлової забудови
	землі транспортної інфраструктури
	Планувальні обмеження
	прибережна захисна смуга канави
	санітарно-захисна зона повітряних електроліній

ТЕХНІКО-ЕКОНОМІЧНІ ПОКАЗНИКИ:

№ п/п	Найменування	Од.виміру	К-ть
1.	Площа опрацювання дп	га	2,9
2	Площа ділянки для б-тва житлових будинків.	га	1,9835


Зм.	К-ть	Арк.	№Док.	Підпис	Дата	ЖОВКІВСЬКА МІСЬКА РАДА	2024
						Детальний план території земельної ділянки площею 1.985 га в с.Воля-Висоцька, з метою зміни її цільового призначення з ведення особистого селянського господарства на для будівництва та обслуговування житловоготбудинку, господарських будівель та споруд	
ГАП		А.Біловус					
Зав.відділу		О.Коцур					
Виконав		О.Коцур					
Перевірив		М.Сорока					

Стадія	Аркуш	Аркушів
ДП	2	14

Схема сучасного використання території та схема існуючих обмежень у використанні земель

ОП ЛО ПВАПБ Жовківський відділ

СХЕМА ІНЖЕНЕРНОГО ЗАБЕЗПЕЧЕННЯ ТЕРИТОРІЇ

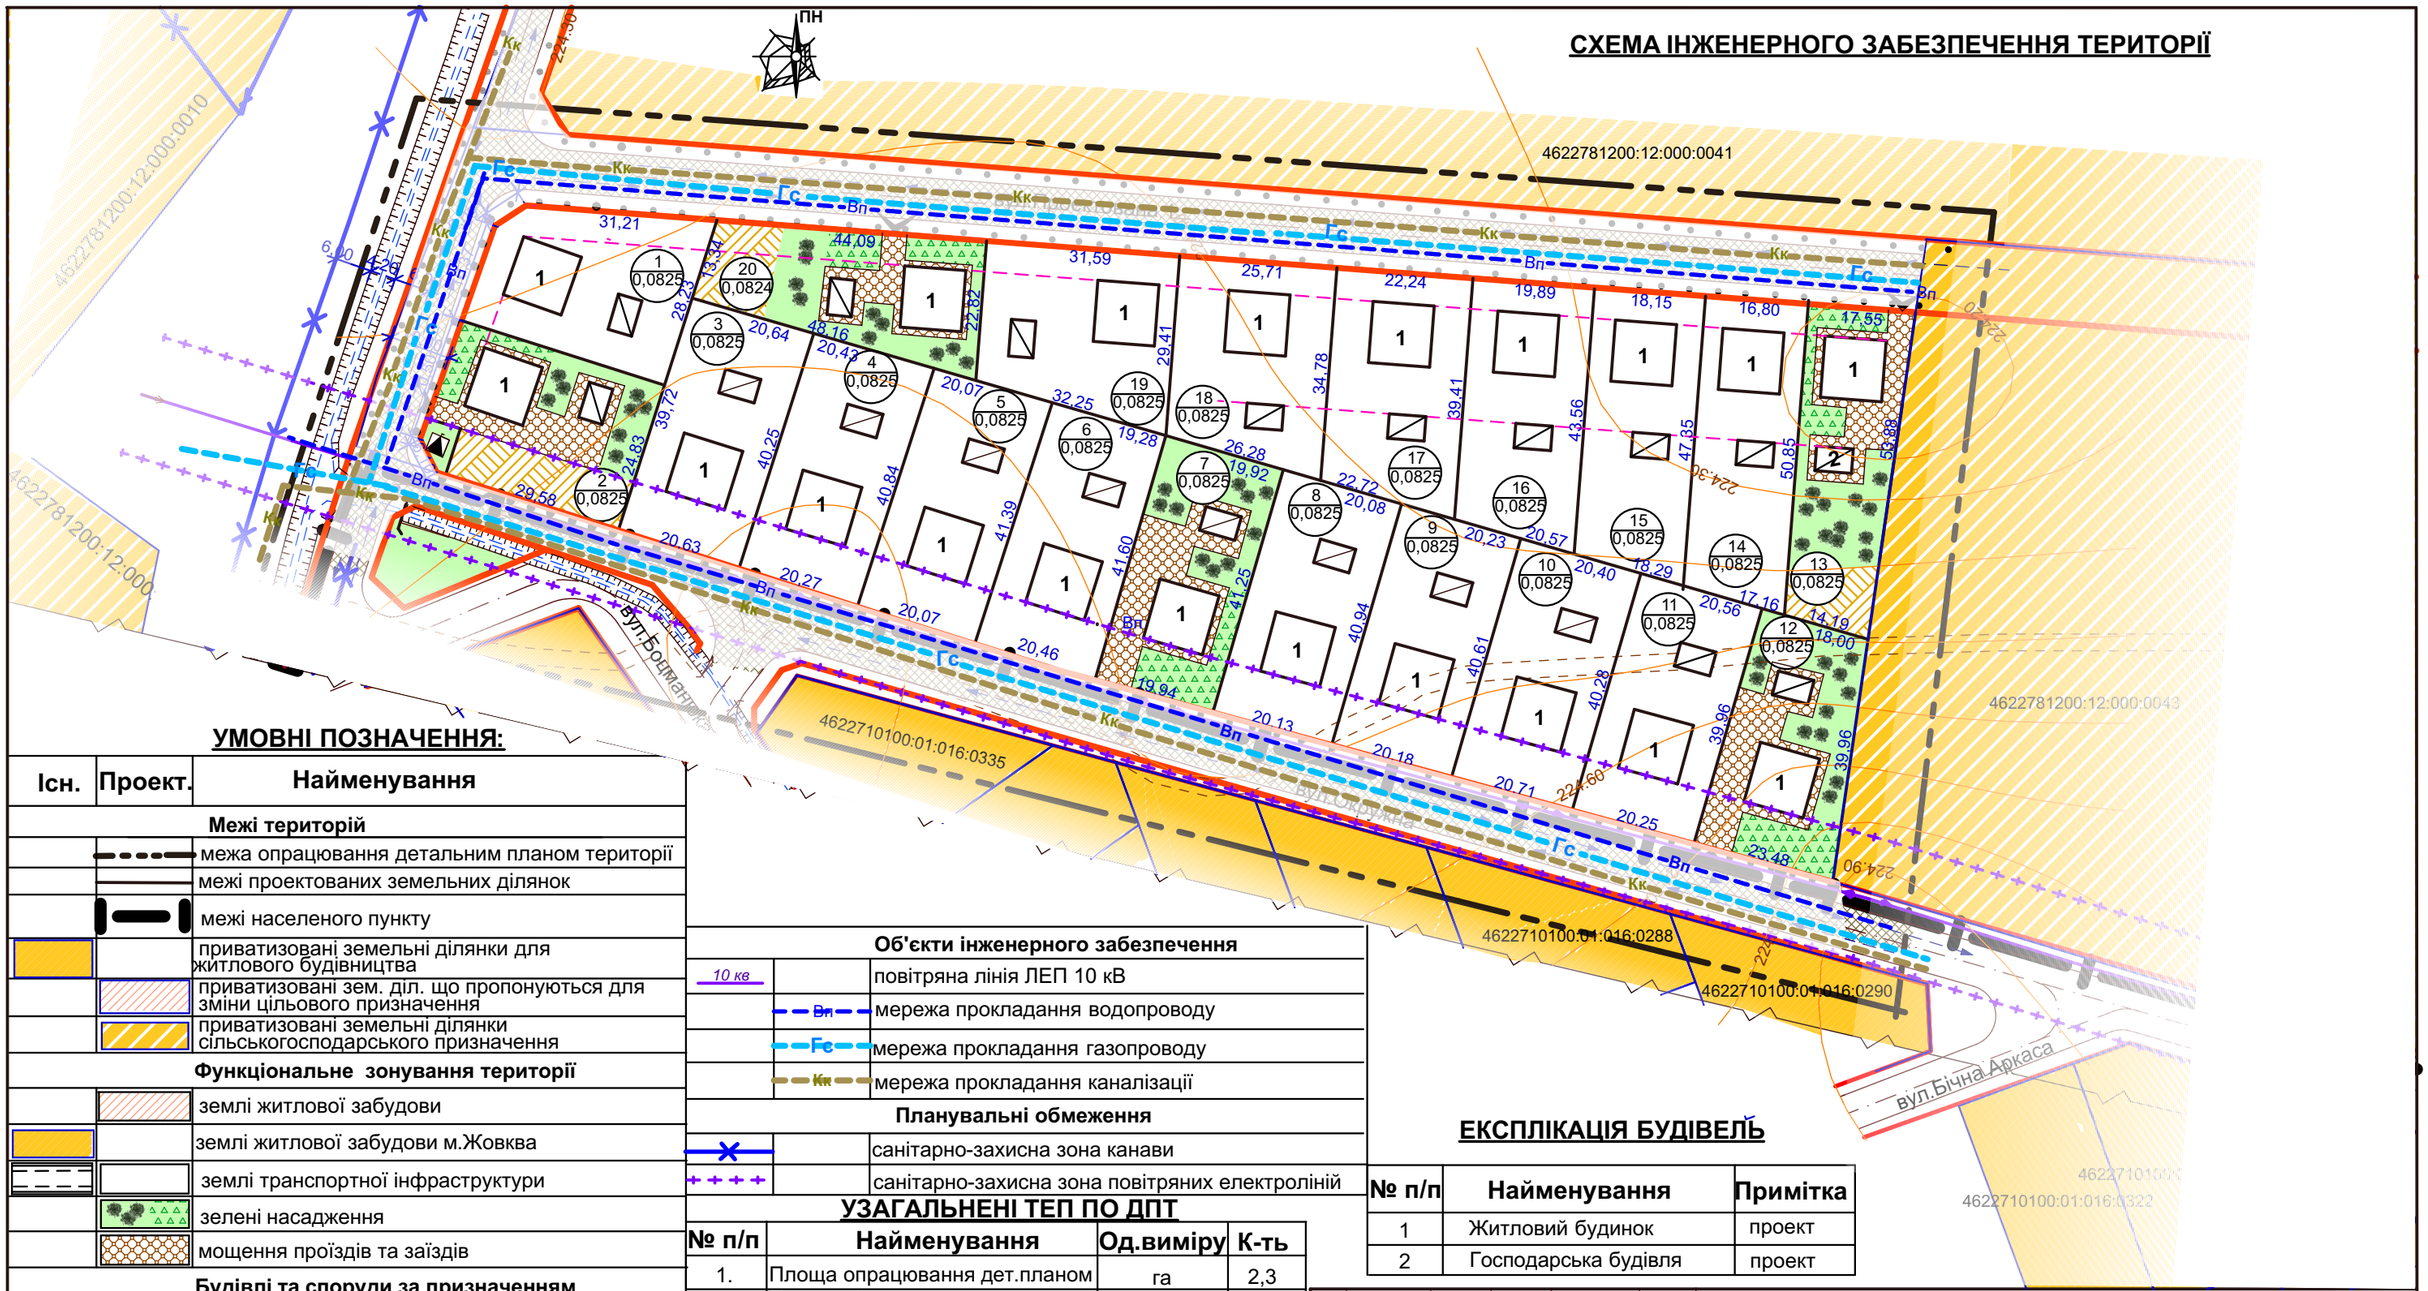

УМОВНІ ПОЗНАЧЕННЯ:

Існ.	Проект.	Найменування
		Межі територій
		межа опрацювання детальним планом території
		межі проектованих земельних ділянок
		межі населеного пункту
		приватизовані земельні ділянки для житлового будівництва
		приватизовані зем. діл. що пропонуються для зміни цільового призначення
		приватизовані земельні ділянки сільськогосподарського призначення
		Функціональне зонування території
		землі житлової забудови
		землі житлової забудови м.Жовква
		землі транспортної інфраструктури
		зелені насадження
		мощення проїздів та заїздів
		Будівлі та споруди за призначенням
		житловий будинок
		господарська будівля
		Вулично-дорожна мережа
		червоні лінії житлових вулиць
		проздна частина вуличь з твердим покриттям
		основні шляхи руху пішоходів
		основні шляхи руху автотранспорту
		лінія регулювання забудови
		основні в'їзди та виїзди на ділянку

		Об'єкти інженерного забезпечення
10 кв		повітряна лінія ЛЕП 10 кВ
	Вп	мережа прокладання водопроводу
	Гс	мережа прокладання газопроводу
	Кк	мережа прокладання каналізації
		Планувальні обмеження
		санітарно-захисна зона канави
		санітарно-захисна зона повітряних електроліній

УЗАГАЛЬНЕНІ ТЕП ПО ДПТ

№ п/п	Найменування	Од.виміру	К-ть
1.	Площа опрацювання дет.планом	га	2,3
2	Площа ділянок для будівництва житлових будинків	га	1,65
3	Кількість проектованих ділянок	шт	20

ТЕП ПО ДІЛЯНЦІ №2

№ п/п	Найменування	Од.виміру	К-ть
1.	Площа земельної ділянки	га	0,0825
2	Площа забудови	м^2	124
3	Площа мощення	га	0,0170
4	Площа озеленення	га	0,0531
5	Коефіцієнт щільності	%	15,0

ЕКСПЛІКАЦІЯ БУДІВЕЛЬ

№ п/п	Найменування	Примітка
1	Житловий будинок	проект
2	Господарська будівля	проект

Зм.	К-ть	Арк.	№Док.	Підпис	Дата			
ГАП		А.Біловус				**ЖОВКІВСЬКА МІСЬКА РАДА**		2024
Зав.відділу		О.Коцур				Детальний план території земельної ділянки площею 1.985 га в с.Воля-Висоцька, з метою зміни її цільового призначення з ведення особистого селянського господарства на для будівництва та обслуговування житлового будинку, господарських будівель та споруд		
Виконав		О.Коцур					Стадія	Аркуш	Аркушів
Перевірив		М.Сорока					ДП	4	14
						Схема інженерного забезпеченя території	ОП ЛО ПВАПБ Жовківський відділ	