СХЕМА ІНЖЕНЕРНО-ТЕХНІЧНИХ ЗАХОДІВ ЦИВІЛЬНОГО ЗАХИСТУ НА ОСОБЛИВИЙ ПЕРІОД

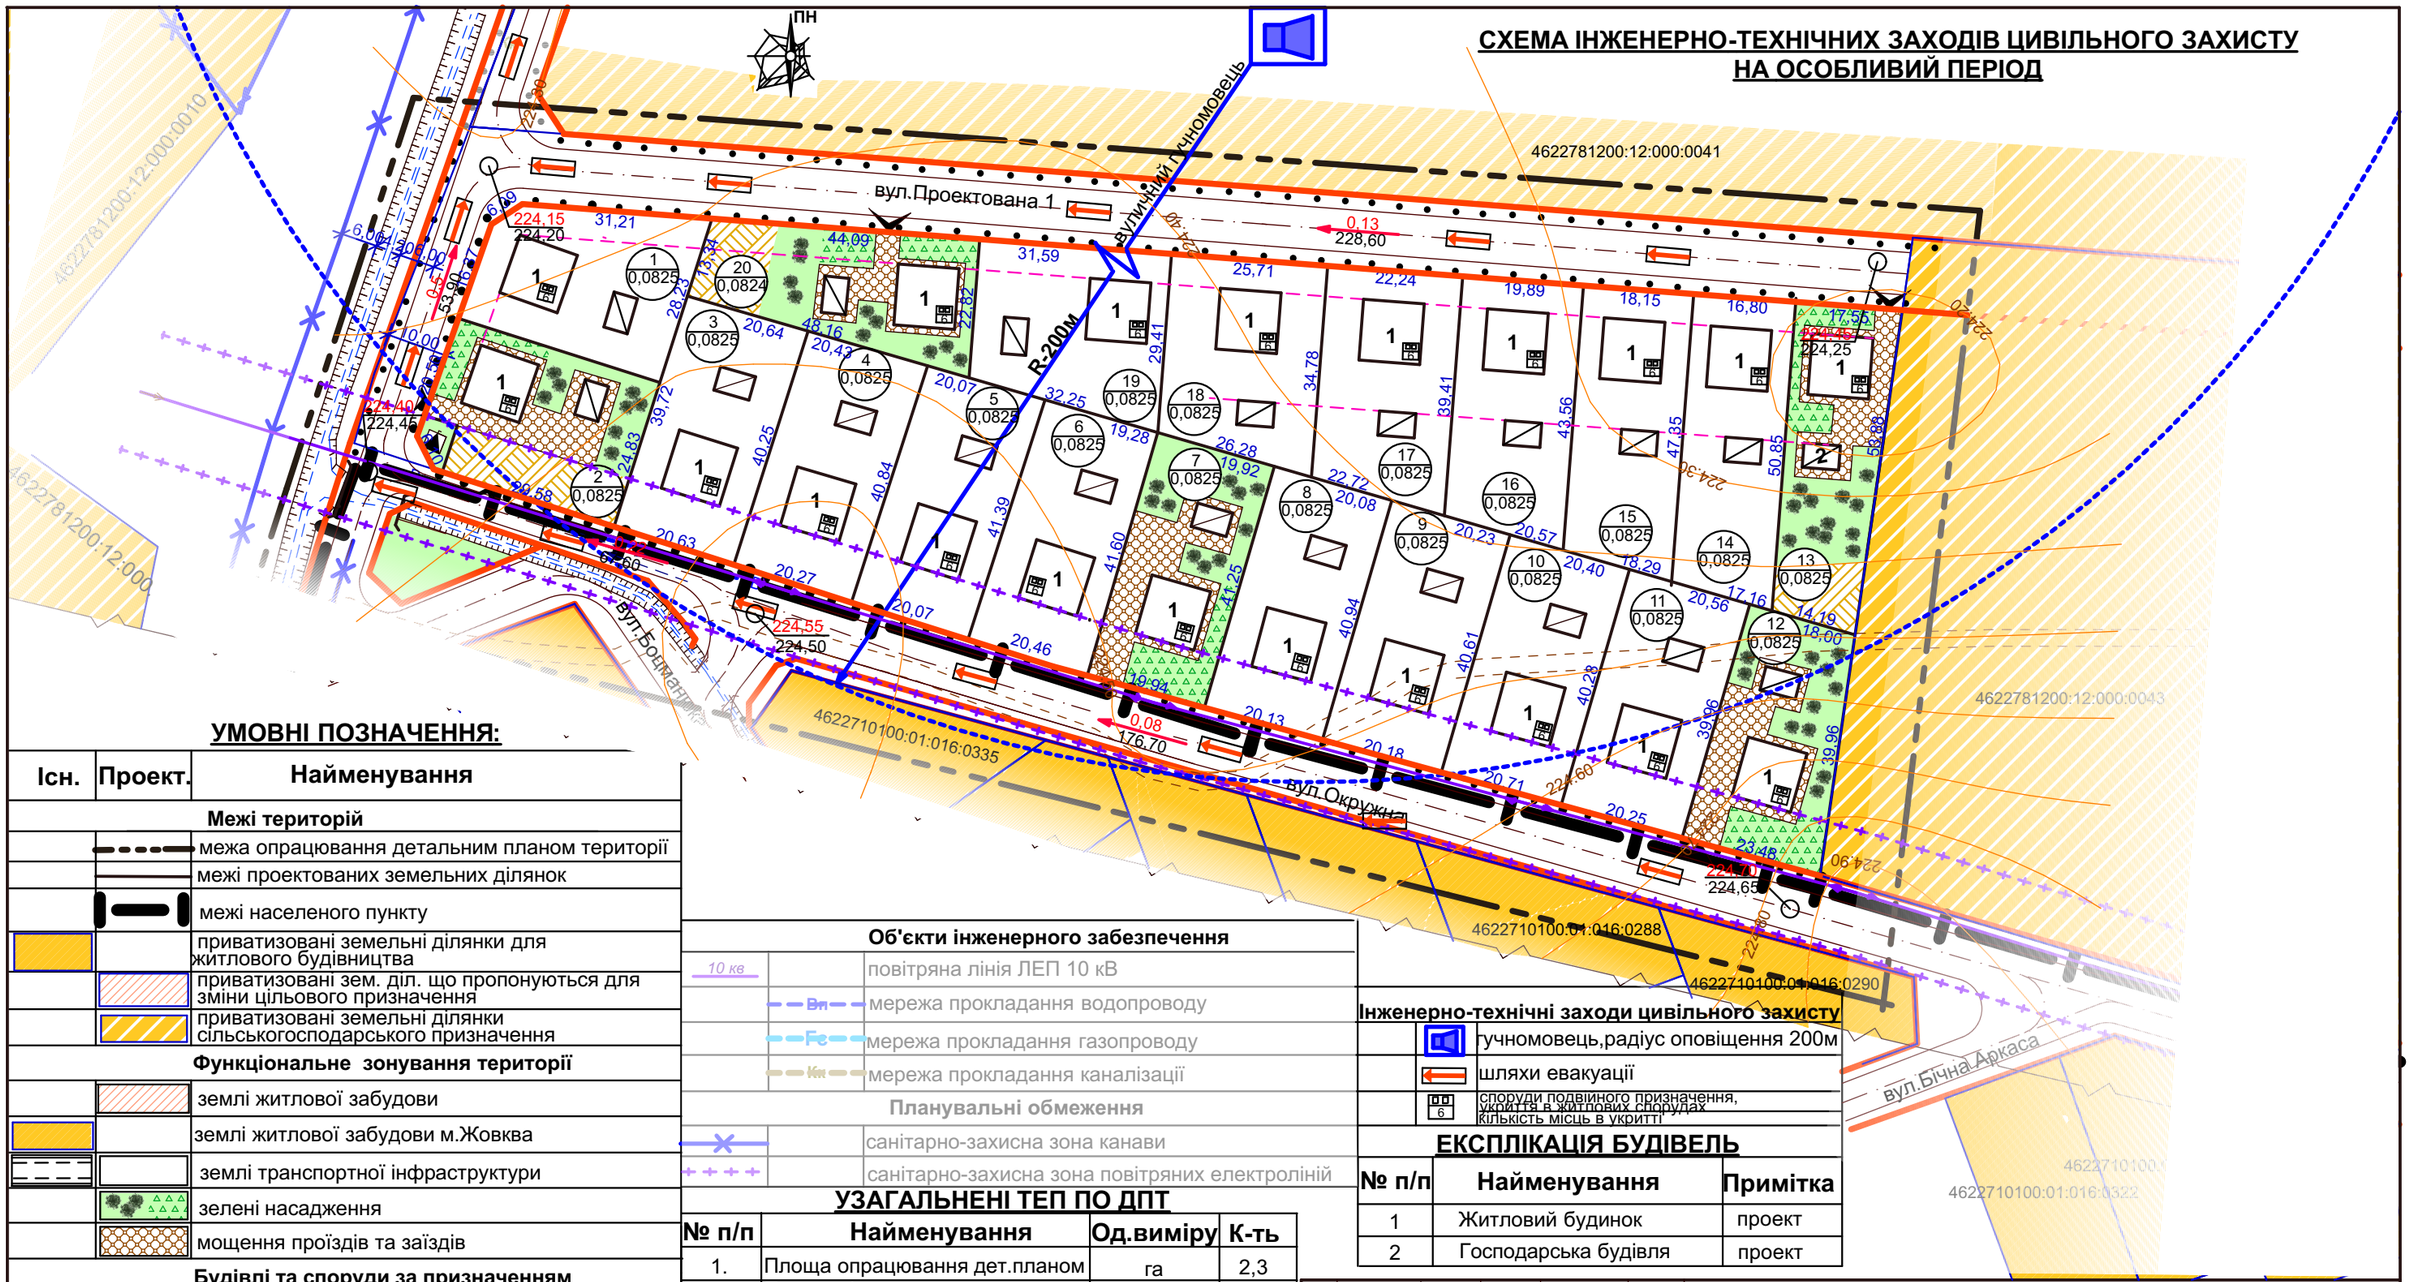

УМОВНІ ПОЗНАЧЕННЯ:

Існ.	Проект.	Найменування
		Межі територій
		межа опрацювання детальним планом території
		межі проектованих земельних ділянок
		межі населеного пункту
		приватизовані земельні ділянки для житлового будівництва
		приватизовані зем. діл. що пропонуються для зміни цільового призначення
		приватизовані земельні ділянки сільськогосподарського призначення
		Функціональне зонування території
		землі житлової забудови
		землі житлової забудови м.Жовква
		землі транспортної інфраструктури
		зелені насадження
		мощення проїздів та заїздів
		Будівлі та споруди за призначенням
		житловий будинок
		господарська будівля
		Вулично-дорожна мережа
		червоні лінії житлових вулиць
		проздна частина вулиць з твердим покриттям
		основні шляхи руху пішоходів
		основні шляхи руху автотранспорту
		лінія регулювання забудови
		основні в'їзди та виїзди на ділянку

		Об'єкти інженерного забезпечення
10 кв		повітряна лінія ЛЕП 10 кВ
	Вп	мережа прокладання водопроводу
	Гс	мережа прокладання газопроводу
	Кн	мережа прокладання каналізації
		Планувальні обмеження
		санітарно-захисна зона канави
		санітарно-захисна зона повітряних електроліній

		Інженерно-технічні заходи цивільного захисту
		гучномовець,радіус оповіщення 200м
		шляхи евакуації
	6	споруди подвійного призначення, укриття в житлових спорудах кількість місць в укритті

УЗАГАЛЬНЕНІ ТЕП ПО ДПТ

№ п/п	Найменування	Од.виміру	К-ть
1.	Площа опрацювання дет.планом	га	2,3
2	Площа ділянок для будівництва житлових будинків	га	1,65
3	Кількість проектованих ділянок	шт	20

ТЕП ПО ДІЛЯНЦІ №2

№ п/п	Найменування	Од.виміру	К-ть
1.	Площа земельної ділянки	га	0,0825
2	Площа забудови	$м^2$	124
3	Площа мощення	га	0,0170
4	Площа озеленення	га	0,0531
5	Коефіцієнт щільності	%	15,0

ЕКСПЛІКАЦІЯ БУДІВЕЛЬ

№ п/п	Найменування	Примітка
1	Житловий будинок	проект
2	Господарська будівля	проект

Зм.	К-ть	Арк.	№Док.	Підпис	Дата
ГАП		А.Біловус			
Зав.відділу		О.Коцур			
Виконав		О.Коцур			
Перевірив		М.Сорока			

ЖОВКІВСЬКА МІСЬКА РАДА 2024

Детальний план території земельної ділянки площею 1.985 га в с.Воля-Висоцька, з метою зміни її цільового призначення з ведення особистого селянського господарства на для будівництва та обслуговування житлового будинку, господарських будівель та споруд

Стадія	Аркуш	Аркушів
ДП	8	14

Схема інженерно-технічних заходів цивільного захисту на особливий період

ОП ЛО ПВАПБ Жовківський відділ