
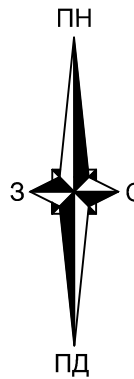


Проектний план та схема проектних обмежень у використанні земель поєднана з схемою транспортної мобільності та інфраструктури та планом червоних ліній. М 1:1000

до с. Крехів

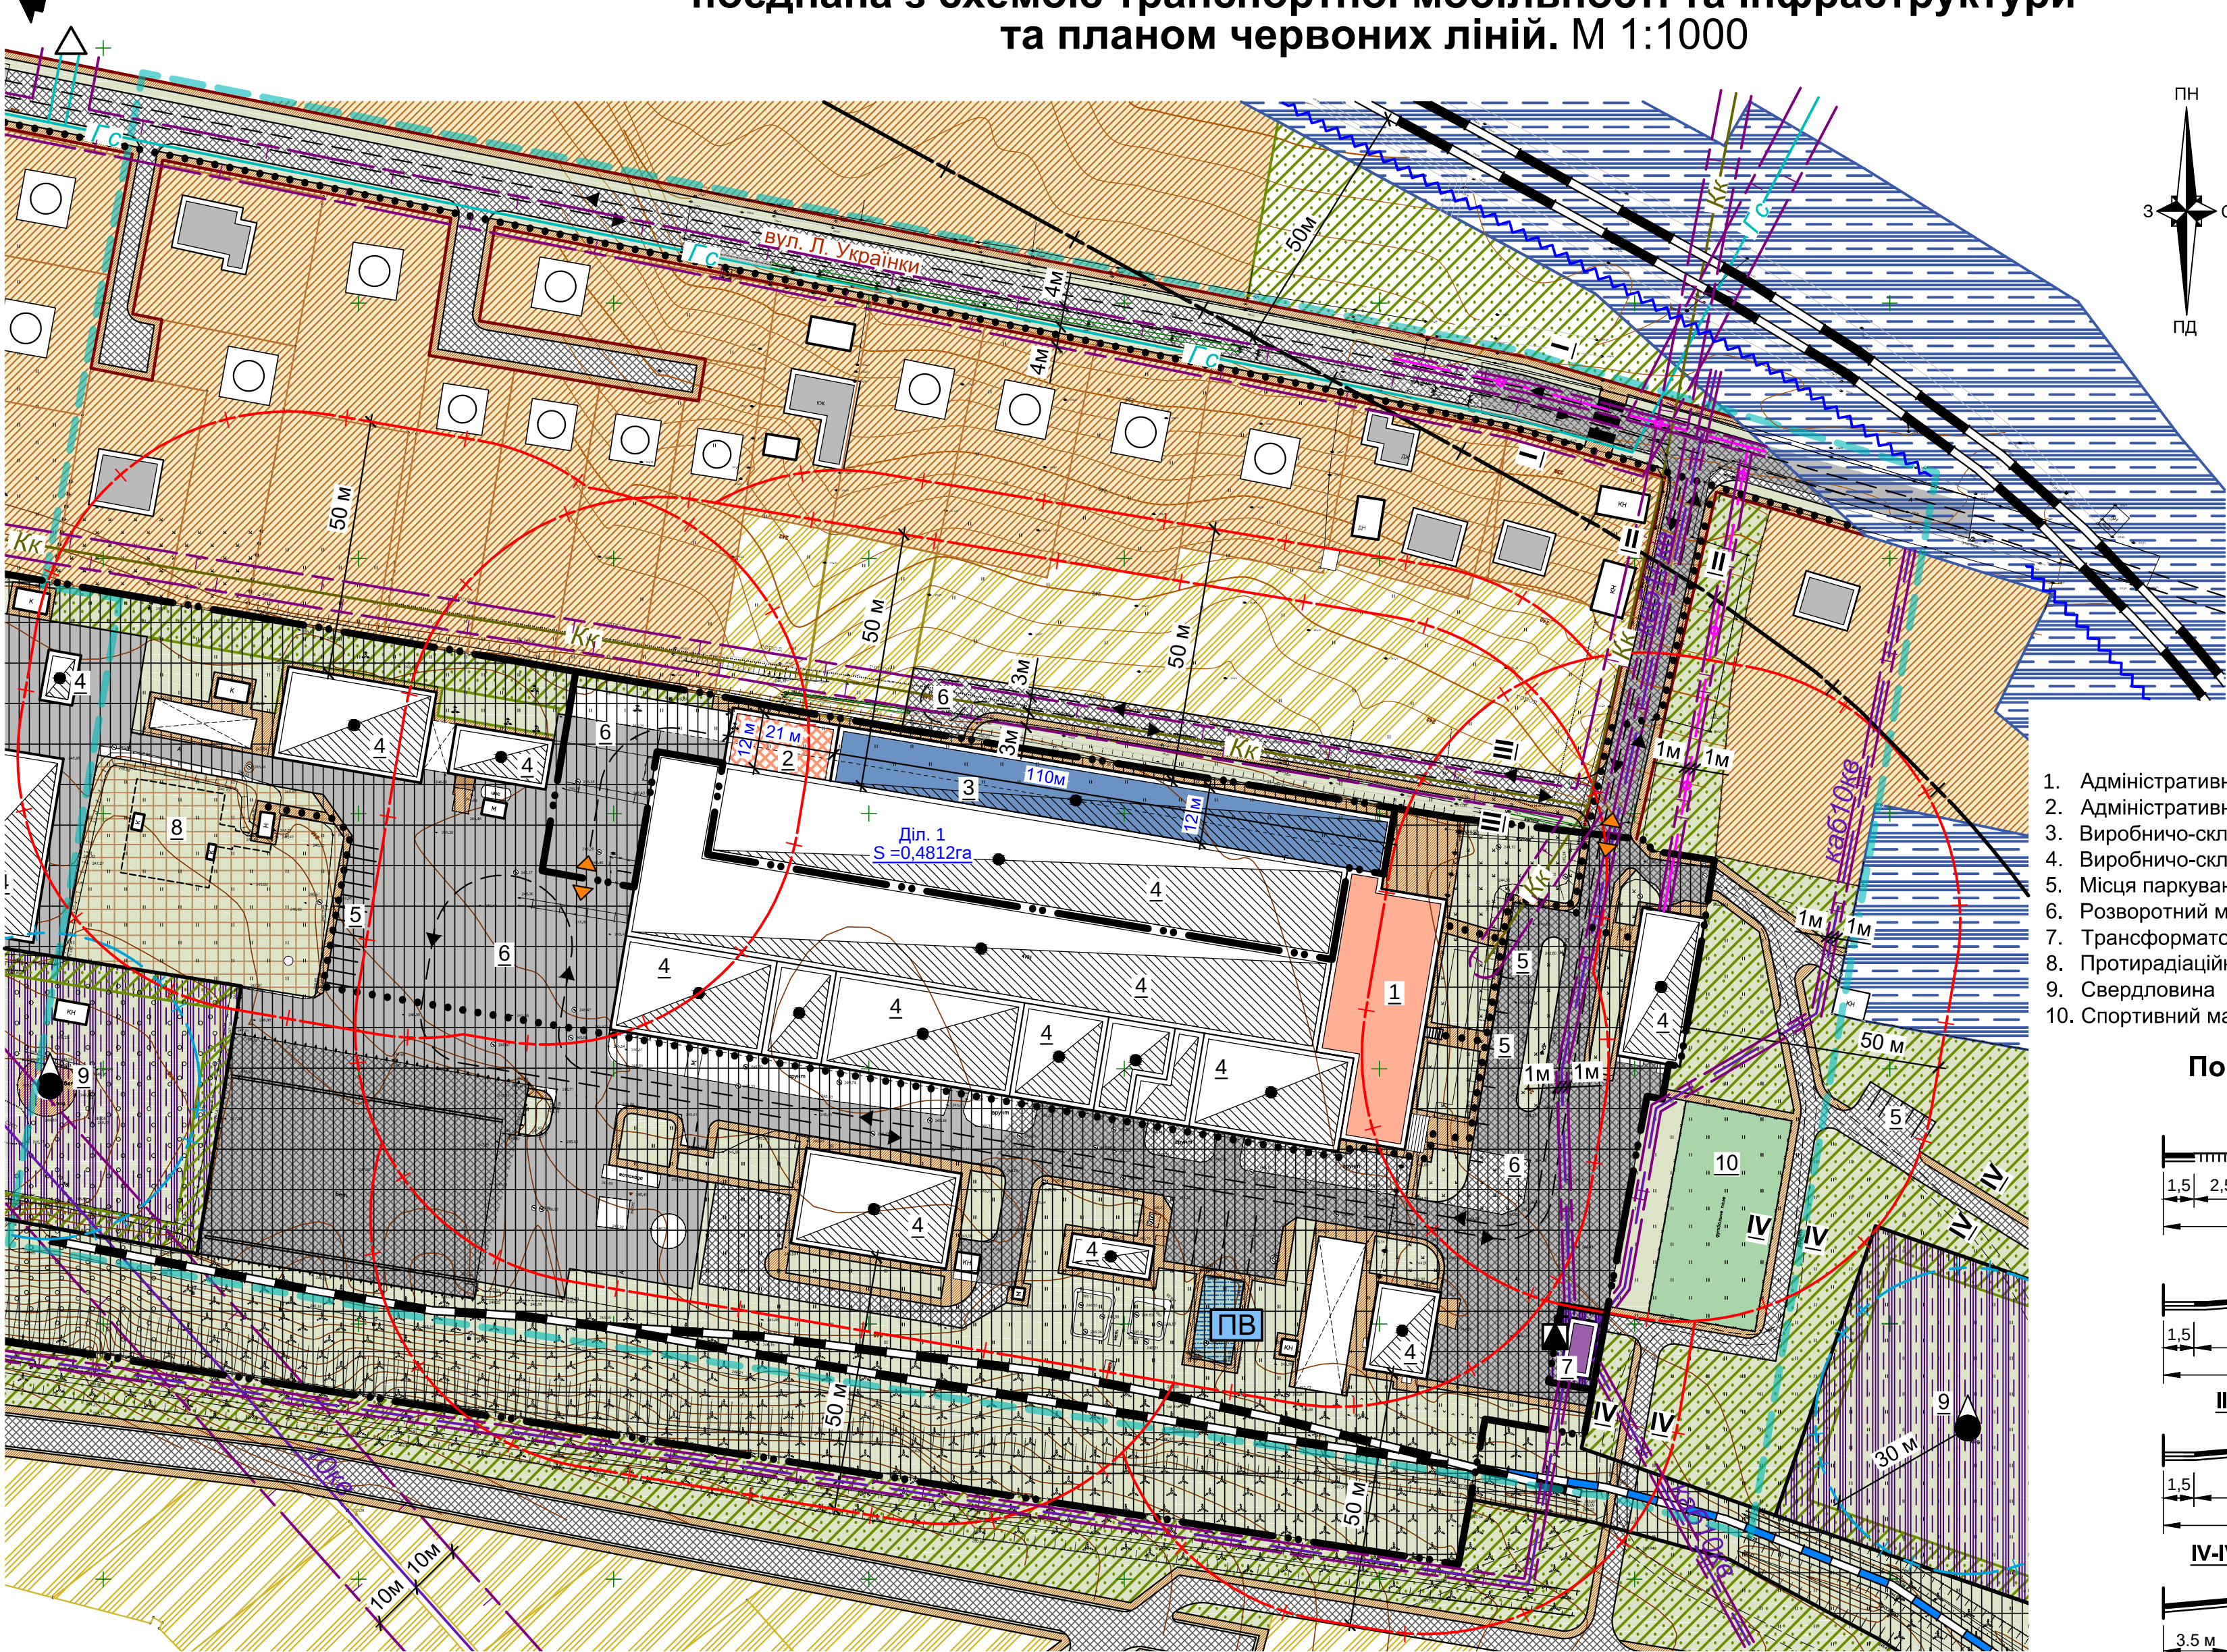


в центр м. Жовква

Експлікація:

- Адміністративно-побутова будівля
- Адміністративно-побутова будівля
- Виробничо-складська будівля
- Виробничо-складська будівля
- Місця паркування автотранспорту
- Розворотний майданчик
- Трансформаторна підстанція
- Протирадіаційне укриття
- Свердловина
- Спортивний майданчик

існ.
проект.
проект.
існ.
проект.
проект.
існ.
існ.
існ.
існ.

Поперечні профілі

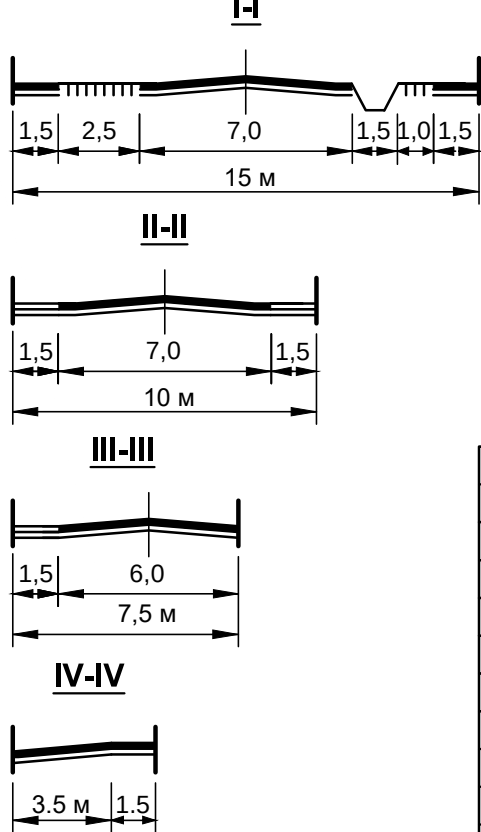

Умовні позначення:

Існ.	Проект.	Найменування
— — — — —	— — — — —	Межа розроблення детального плану території
— — — — —	— — — — —	Межа ділянки проектування
— — — — —	— — — — —	Червоні лінії
Діл. 1 S=0,4812га		Номер ділянки проектування Площа ділянки проектування
		Територія виробничого призначення
		Територія комунального призначення
		Територія сільськогосподарського призначення
		Територія громадського призначення
		Територія транспортної інфраструктури
		Зелені насадження (шумозахист)
		Територія інженерної інфраструктури
		Територія житлової садибної забудови
○	○	Попередньо запроєктований житловий будинок
□	□	Житловий будинок
□	□	Виробничо-складська будівля
□	□	Об'єкт інженерного призначення
□	□	Адміністративно-побутова будівля
□	□	Господарсько-побутова будівля
□	□	Тверде покриття (проїзди)
□	□	Замощення тротуарів, пішохідних зон
□	□	Озеленення
Гс	Гс	Газопровід середнього тиску
Кк	Кк	Самопливна каналізаційна мережа
10кв	10кв	Лінія електропередачі 10кВ
каб10кв	каб10кв	Кабельна лінія електропередачі 10кВ
0,4кв	0,4кв	Лінія електропередачі 0,4кВ
▲	▲	Водозабірна свердловина
▲	▲	Трансформаторна підстанція
▲	▲	Газорозподільний пункт
ПВ	ПВ	Місце забору води для потреб пожежогасіння
— — — — —	— — — — —	Охоронна зона
— — — — —	— — — — —	Санітарно-захисна зона
— — — — —	— — — — —	Зона санітарної охорони свердловини
— — — — —	— — — — —	Залізниця / вітка яка відновлюється
— — — — —	— — — — —	Шумозахисний екран
— — — — —	— — — — —	Санітарно-захисна зона залізниці
— — — — —	— — — — —	В'їзд-виїзд на територію
— — — — —	— — — — —	Основні шляхи руху пішоходів
— — — — —	— — — — —	Основні шляхи руху автотранспорту
— — — — —	— — — — —	Пішохідний перехід

Даний аркуш розроблений на основі "Схеми сучасного використання території" (аркуш 2)

						12/2024			
						Детальний план території для розміщення будівель і споруд в місті Жовкві по вулиці Лесі Українки Львівського району Львівської області			
Зм.	Кільк	Арк.	№ док	Підпис	Дата				
Директор	Білоус І.					Замовник: Управління просторового розвитку та земельних ресурсів Жовківської міської ради Львівського району Львівської області	Стадія	Аркуш	Аркушів
ГАП	Данилюк Т.						ДПТ	3	8
Виконав	Парада Н.								
Перевірив	Данилюк Т.								
						Проектний план та схема проектних обмежень у використанні земель поєднана з схемою транспортної мобільності та інфраструктури та планом червоних ліній.	ТОВ "Центр планування території"		