

ТЗОВ
проектне
об'єднання



УКР
ЗАХІД
УРБАНІЗАЦІЯ

ТОМ III

ГРАФІЧНІ МАТЕРІАЛИ МІСТОБУДІВНОЇ ДОКУМЕНТАЦІЇ



ТЗОВ
проектне
об'єднання




УКР
ЗАХІД
УРБАНІЗАЦІЯ

ГРАФІЧНІ МАТЕРІАЛИ МІСТОБУДІВНОЇ ДОКУМЕНТАЦІЇ

МІСТОБУДІВНА ЧАСТИНА

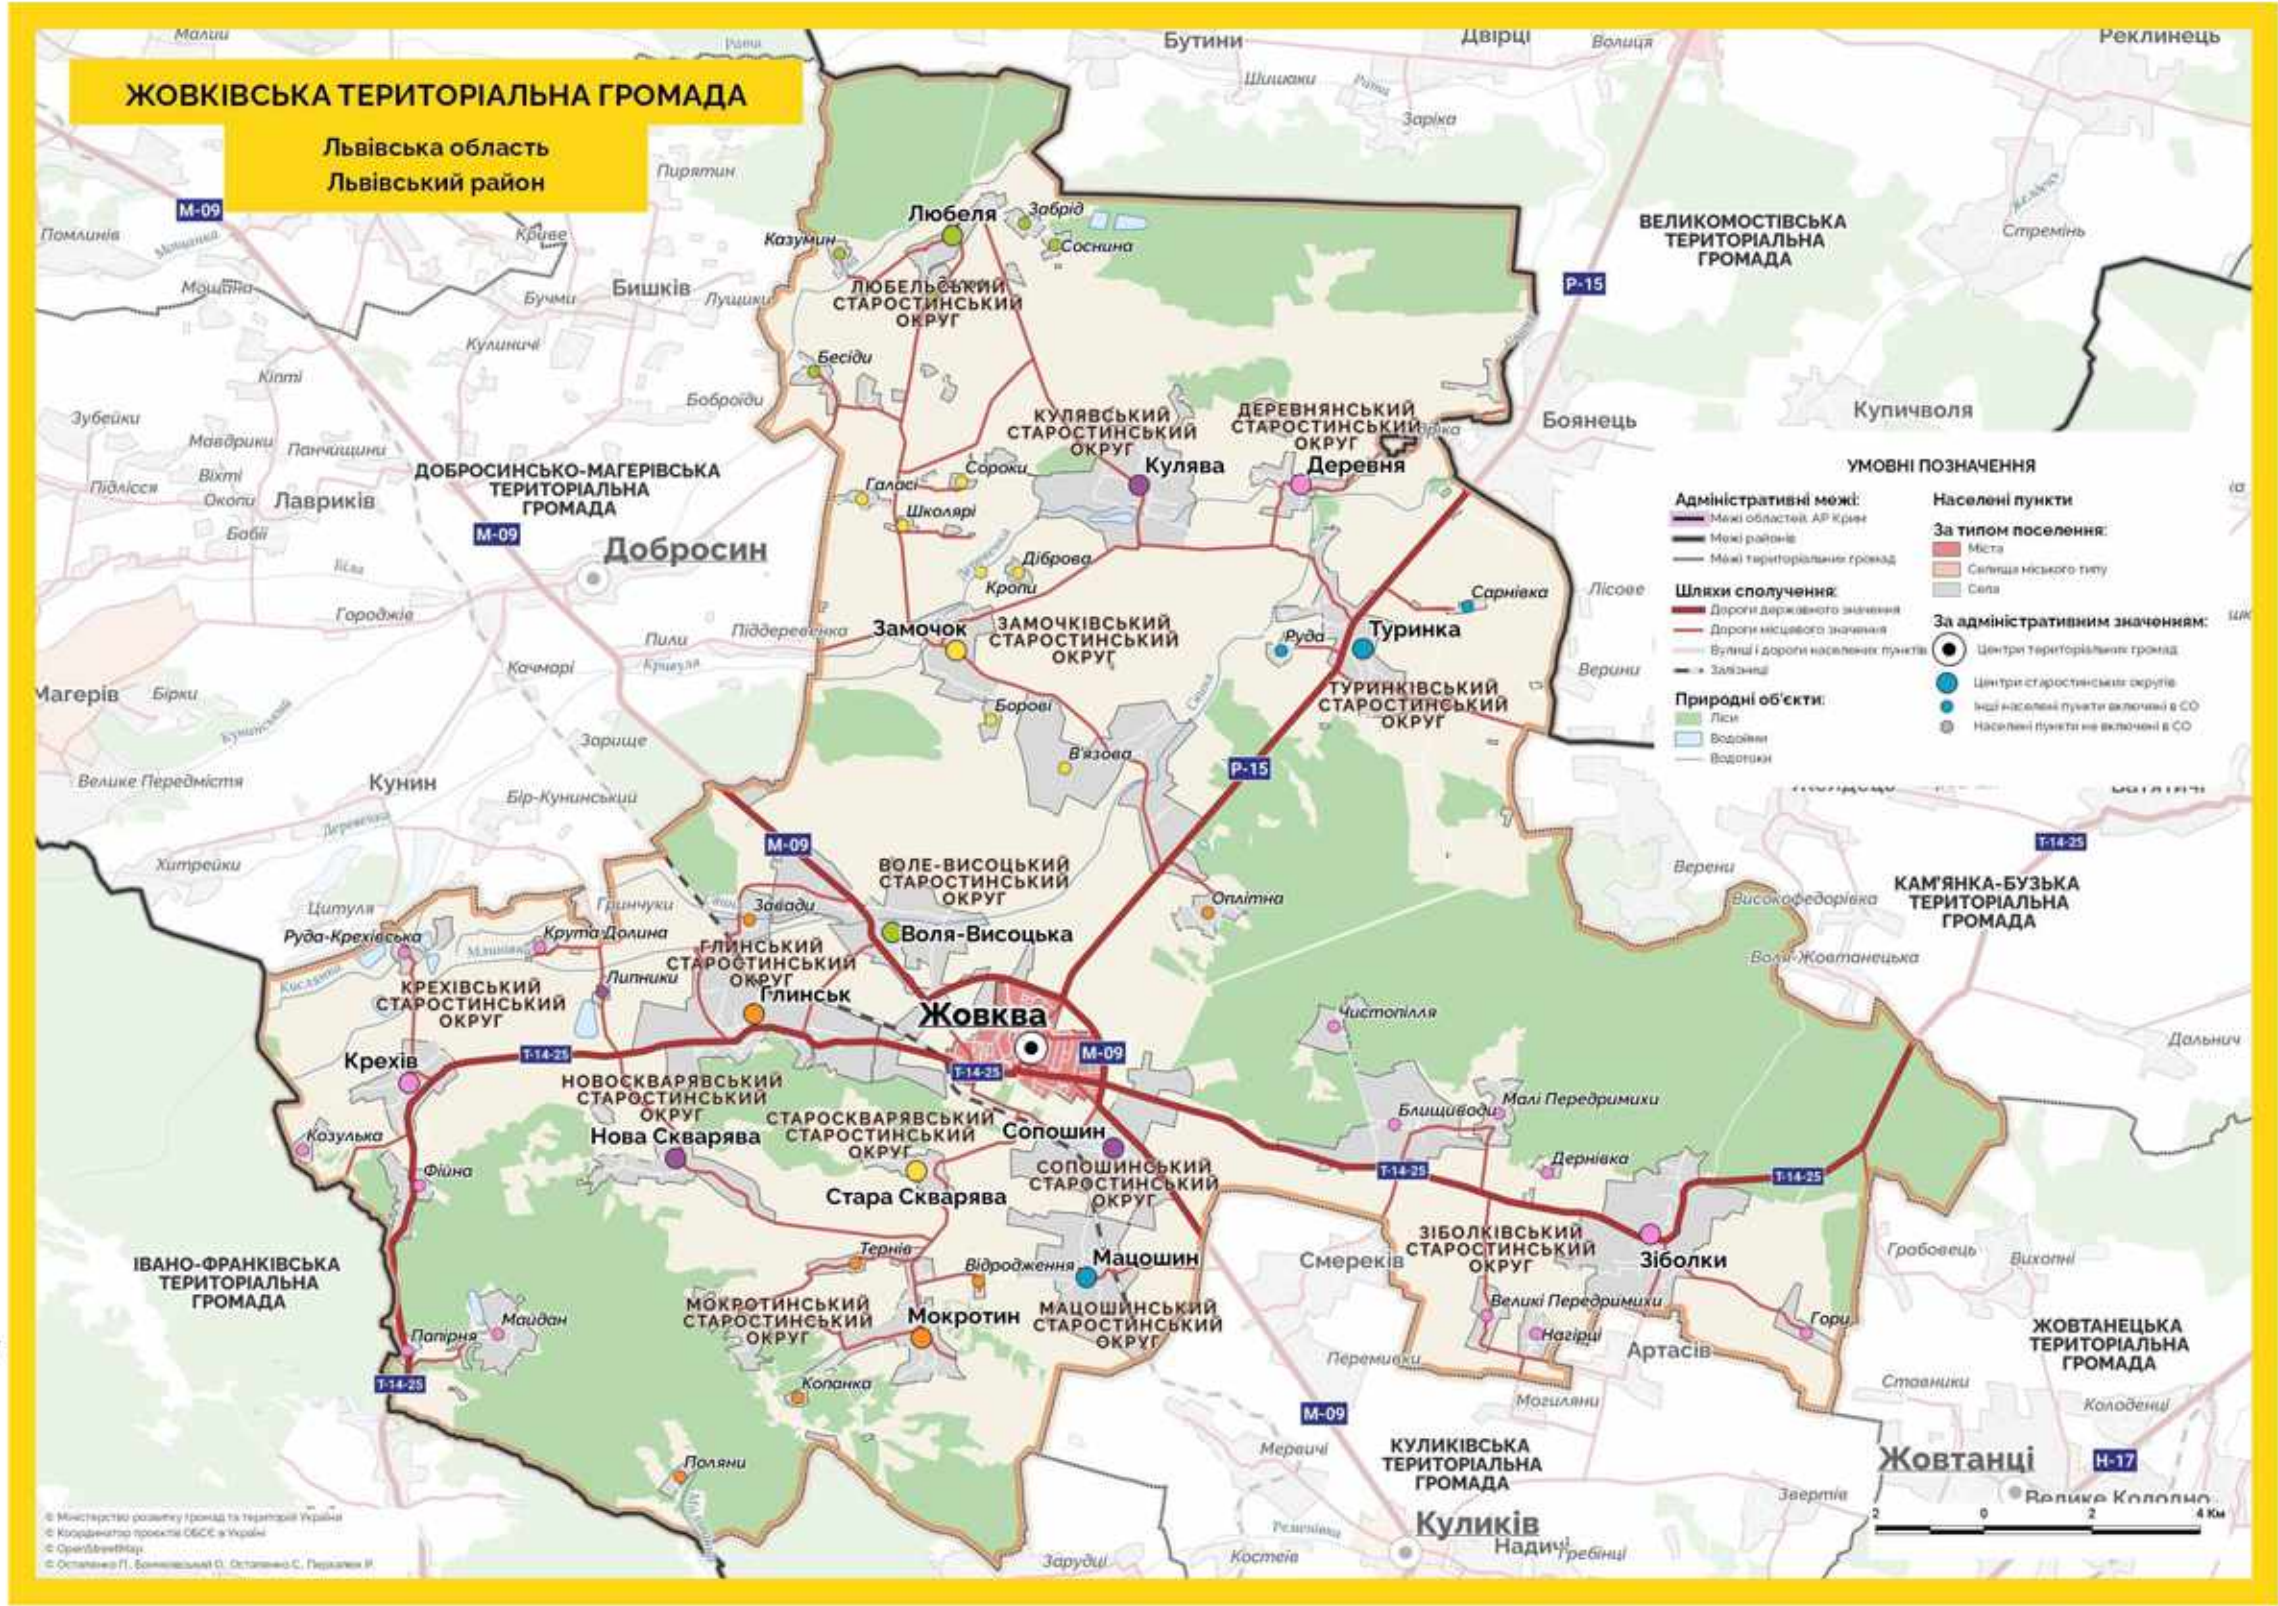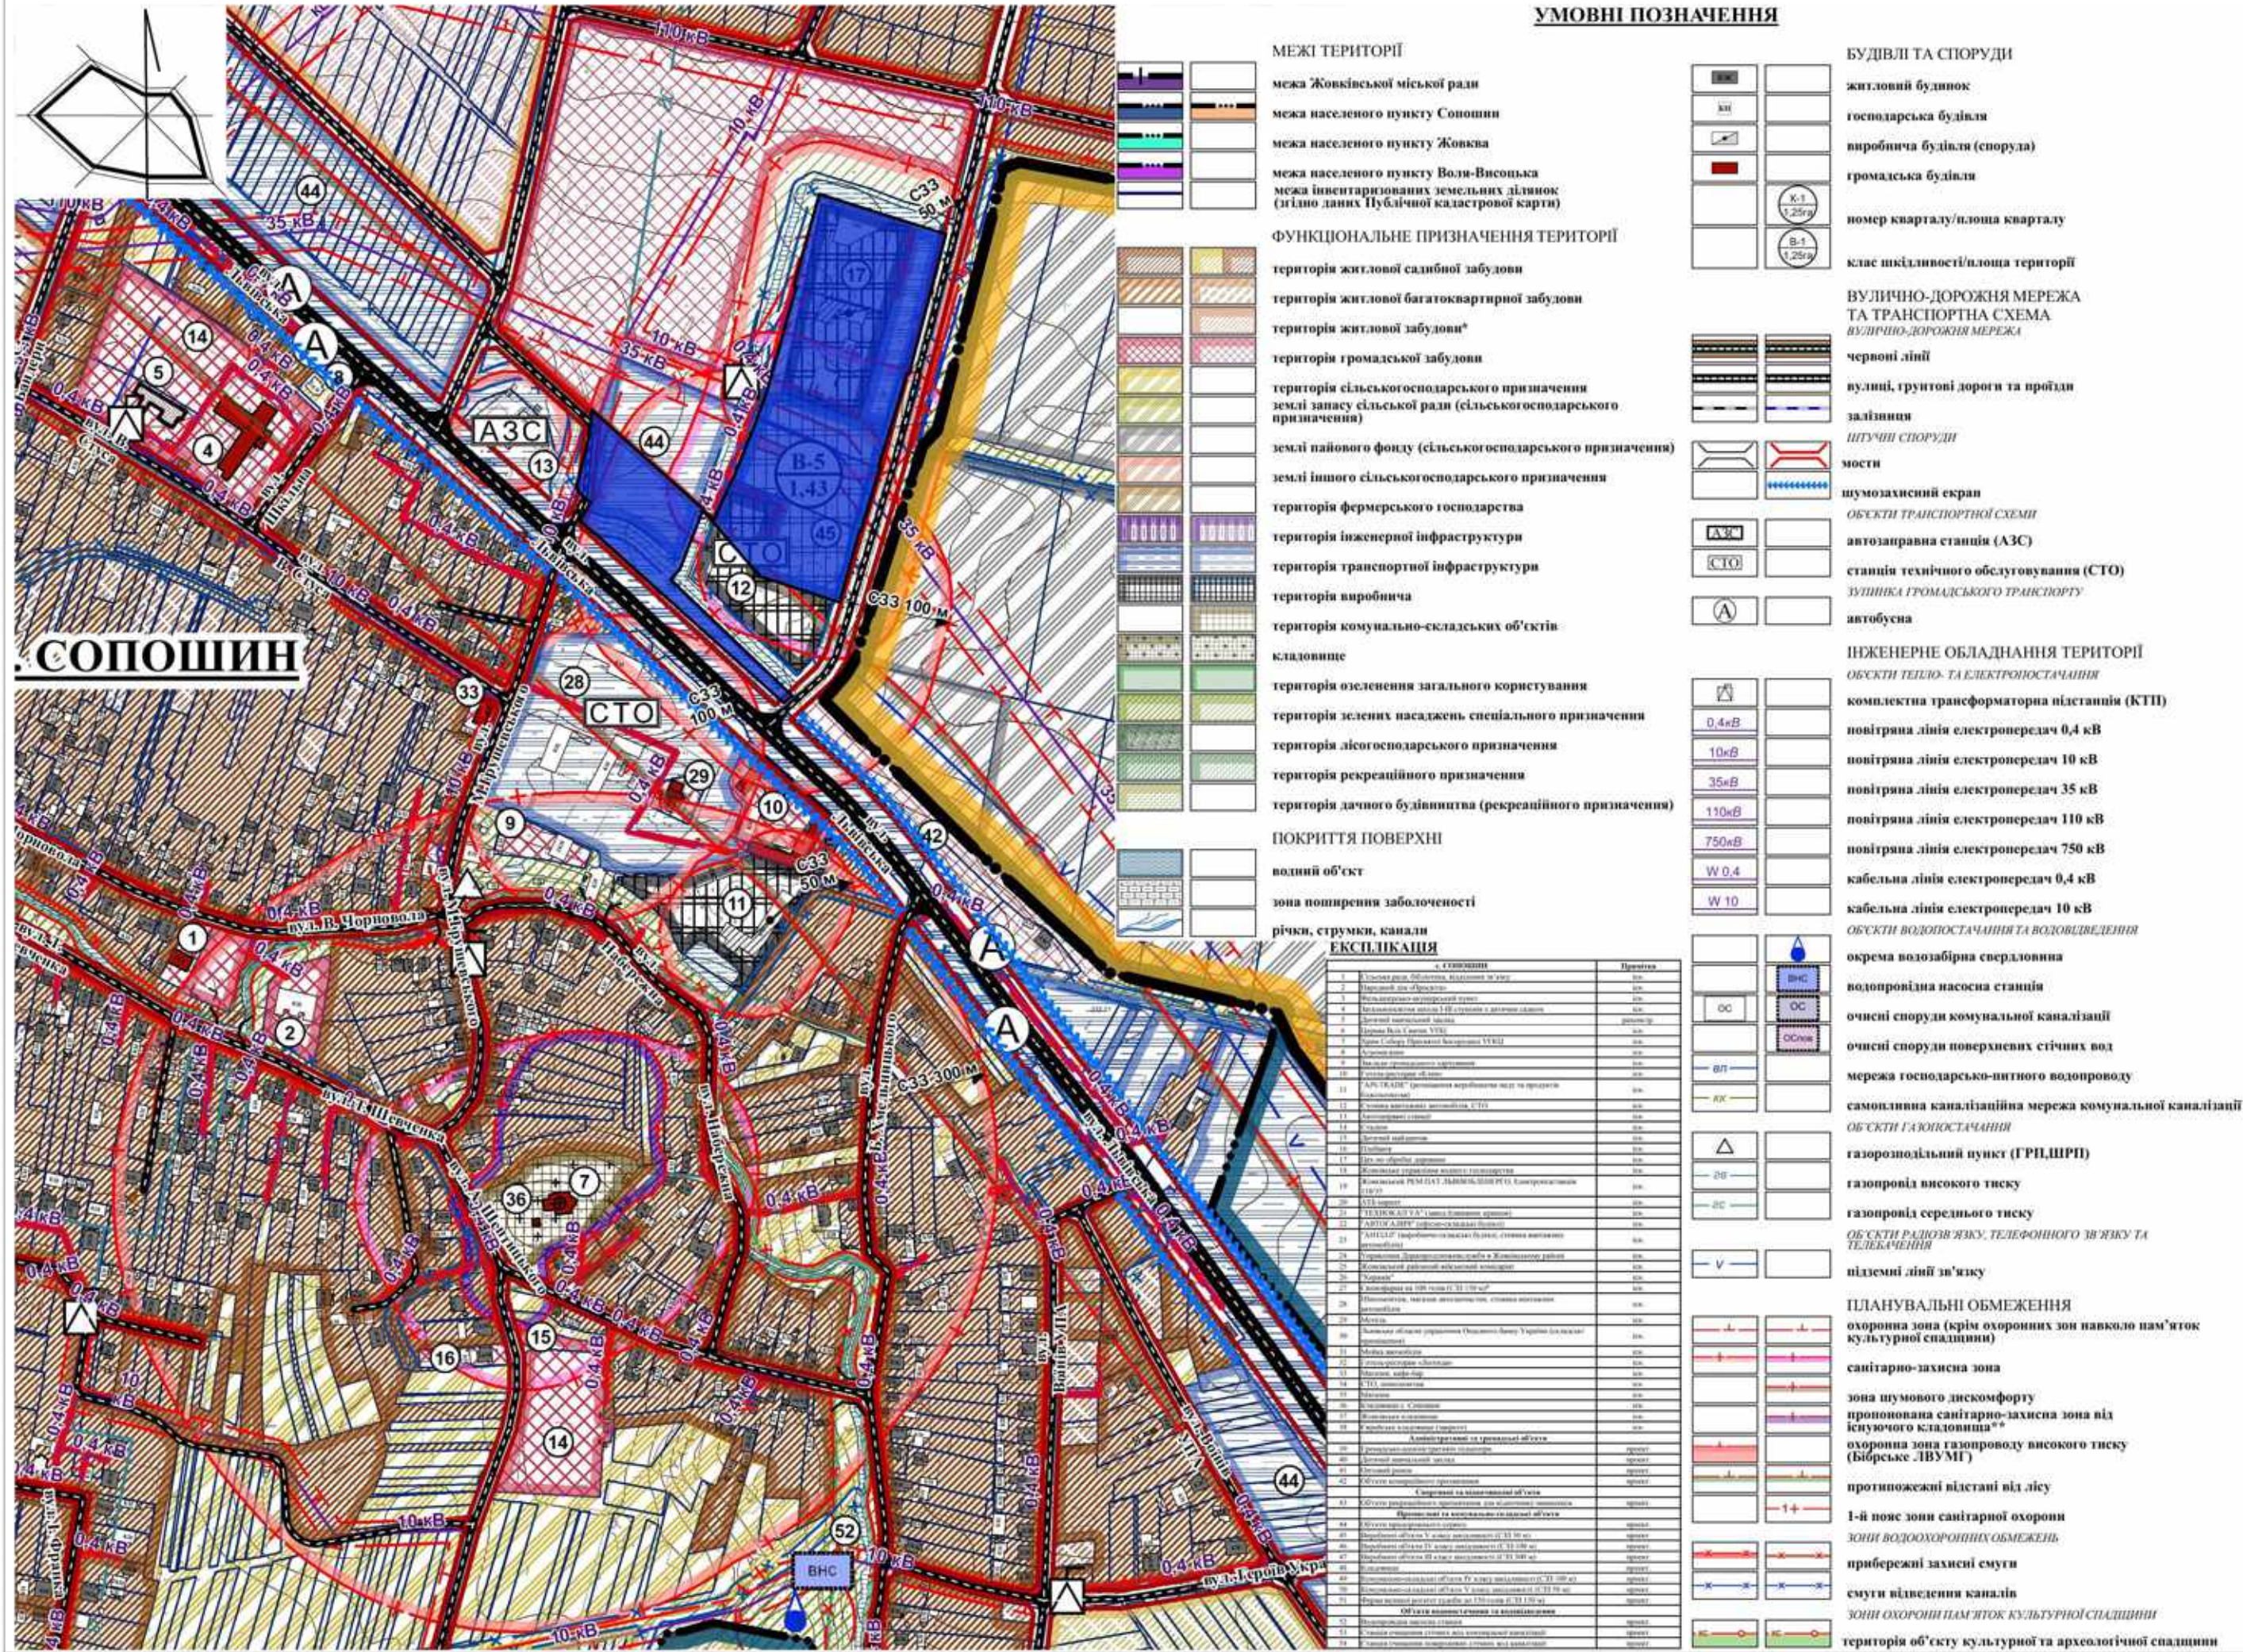

Замовник: Жовківська міська рада					ДПТ-001-04/22
Детальний план території для будівництва об'єктів виробничого призначення в с. Сопошин Львівського району Львівської області					
Детальний план території					
Зм.	Кільк.	Арк.	№Док.	Піліс	Дата
Директор	Фамулик Х.				
ГАП	Фамулик Х.				
Розробив	Гудима І.				
Перевірив	Фамулик Х.				
Нормоконтроль	Фамулик Х.				
Схема розташування земельної ділянки у планувальній структурі території територіальної громади М 1 : 5000					
ТЗОВ ПО "УкрЗахідУрбанізація"					

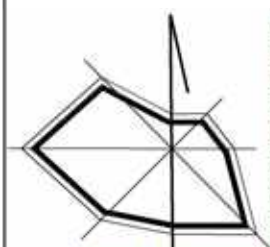

ЕКСПЛІКАЦІЯ:

1. Будівля столярного цеху;
2. АЗС;
Нежитлова будівля;

ТЕХНІКО-ЕКОНОМІЧНІ ПОКАЗНИКИ:


1. Площа земельної ділянки на яку розробляється детальний план території - 4,4853 га;
2. Площа території озеленення загального користування - 0,3869 га;
3. Площа території водних об'єктів - 0,0181 га;
4. Площа території транспортної інфраструктури - 0,0181 га;
5. Площа проектованої земельної ділянки №1 для розміщення та експлуатації основних, підсобних і допоміжних будівель та споруд підприємств переробної, машинобудівної та іншої промисловості - 0,5757 га;
- площа забудови - 0,1881 га;
- площа мощення та твердого покриття - 0,2000 га;
- площа озеленення - 0,1876га;
6. Площа проектованої земельної ділянки №2 для розміщення та експлуатації основних, підсобних і допоміжних будівель та споруд підприємств переробної, машинобудівної та іншої промисловості - 0,2055 га;
- площа мощення та твердого покриття - 0,0109 га;
- площа озеленення - 0,1946 га;
7. Площа проектованої земельної ділянки №3 для розміщення та експлуатації основних, підсобних і допоміжних будівель та споруд підприємств переробної, машинобудівної та іншої промисловості - 0,2618 га;
- площа мощення та твердого покриття - 0,0073 га;
- площа озеленення - 0,2545 га;
- площа озеленення - 0,2942 га;

УМОВНІ ПОЗНАЧЕННЯ

Існуючі	Проектні	Найменування
		Межа детального плану території
		Межа проектованої земельної ділянки
		Виробнича територія
		Територія транспортної інфраструктури
		Територія особистого селянського господарства
		Територія товарного сільськогосподарського виробництва (пш)
		Територія озеленення загального користування
		Водний об'єкт
		Вулиці, дороги та їх червоні лінії
		Повітряна лінія електропередач 0,4 кВг
		Повітряна лінія електропередач 10 кВг
		Повітряна лінія електропередач 35 кВг
		Комплексна трансформаторна електростанція (КТП)
		Газопровід високого тиску
		Кабелі зв'язу
		Охоронна зона
		Санітарно-захисна зона
		Нежитлові будівлі
		Виробничі будівлі та споруди
		Смуга відводу меліоративного каналу

8. Площа проектованої земельної ділянки №4 для розміщення та експлуатації основних, підсобних і допоміжних будівель та споруд підприємств переробної, машинобудівної та іншої промисловості - 0,0399 га;
- площа озеленення - 0,0399 га;
9. Площа проектованої земельної ділянки №5 для розміщення та експлуатації основних, підсобних і допоміжних будівель та споруд підприємств переробної, машинобудівної та іншої промисловості - 0,1071 га;
- площа озеленення - 0,1071 га;
10. Площа проектованої земельної ділянки №6 для розміщення та експлуатації основних, підсобних і допоміжних будівель та споруд підприємств переробної, машинобудівної та іншої промисловості - 0,2833 га;
- площа озеленення - 0,2833 га;
11. Площа проектованої земельної ділянки №7 для розміщення та експлуатації основних, підсобних і допоміжних будівель та споруд підприємств переробної, машинобудівної та іншої промисловості - 0,6000 га;
- площа озеленення - 0,6000 га;
12. Площа проектованої земельної ділянки №8 для розміщення та експлуатації основних, підсобних і допоміжних будівель та споруд підприємств переробної, машинобудівної та іншої промисловості - 0,4517 га;
- площа мощення та твердого покриття - 0,0640 га;
- площа озеленення - 0,3877 га;
13. Площа проектованої земельної ділянки №9 для розміщення та експлуатації об'єктів дорожнього сервісу - 0,0450 га;
- площа озеленення - 0,0450 га;
14. Площа проектованої земельної ділянки №10 для розміщення та експлуатації об'єктів дорожнього сервісу - 0,0450 га;
- площа озеленення - 0,0450 га;
15. Площа проектованої земельної ділянки №11 для розміщення та експлуатації об'єктів дорожнього сервісу - 0,0450 га;
- площа озеленення - 0,0450 га;
16. Площа проектованої земельної ділянки №12 для розміщення та експлуатації об'єктів дорожнього сервісу - 0,0629 га;
- площа озеленення - 0,0629 га;
17. Площа проектованої земельної ділянки №13 для розміщення та експлуатації об'єктів дорожнього сервісу - 0,3000 га;
- площа озеленення - 0,3000 га;
18. Площа проектованої земельної ділянки №14 для розміщення та експлуатації об'єктів дорожнього сервісу - 0,3240 га;
- площа мощення та твердого покриття - 0,0298 га;
- площа озеленення - 0,2942 га;

						Замовник: Жовківська міська рада			ДПТ-001-04/22			
						Детальний план території для будівництва об'єктів виробничого призначення в с. Сопошин Львівського району Львівської області						
Зм.	Клас.	Арс.	№ док.	Підпис	Директор	Детальний план території			Стадія	Аркуш	Аркушів	
					Фамуляк Х.				ДПТ	2	10	
					Фамуляк Х.							
					Розробив							
					Гудима Т.							
						План існуючого використання території						
						та схема існуючих обмежень у використанні земель М 1 : 1000						
									ТЗОВ ПО "УкрЗахідУрбанізація"			

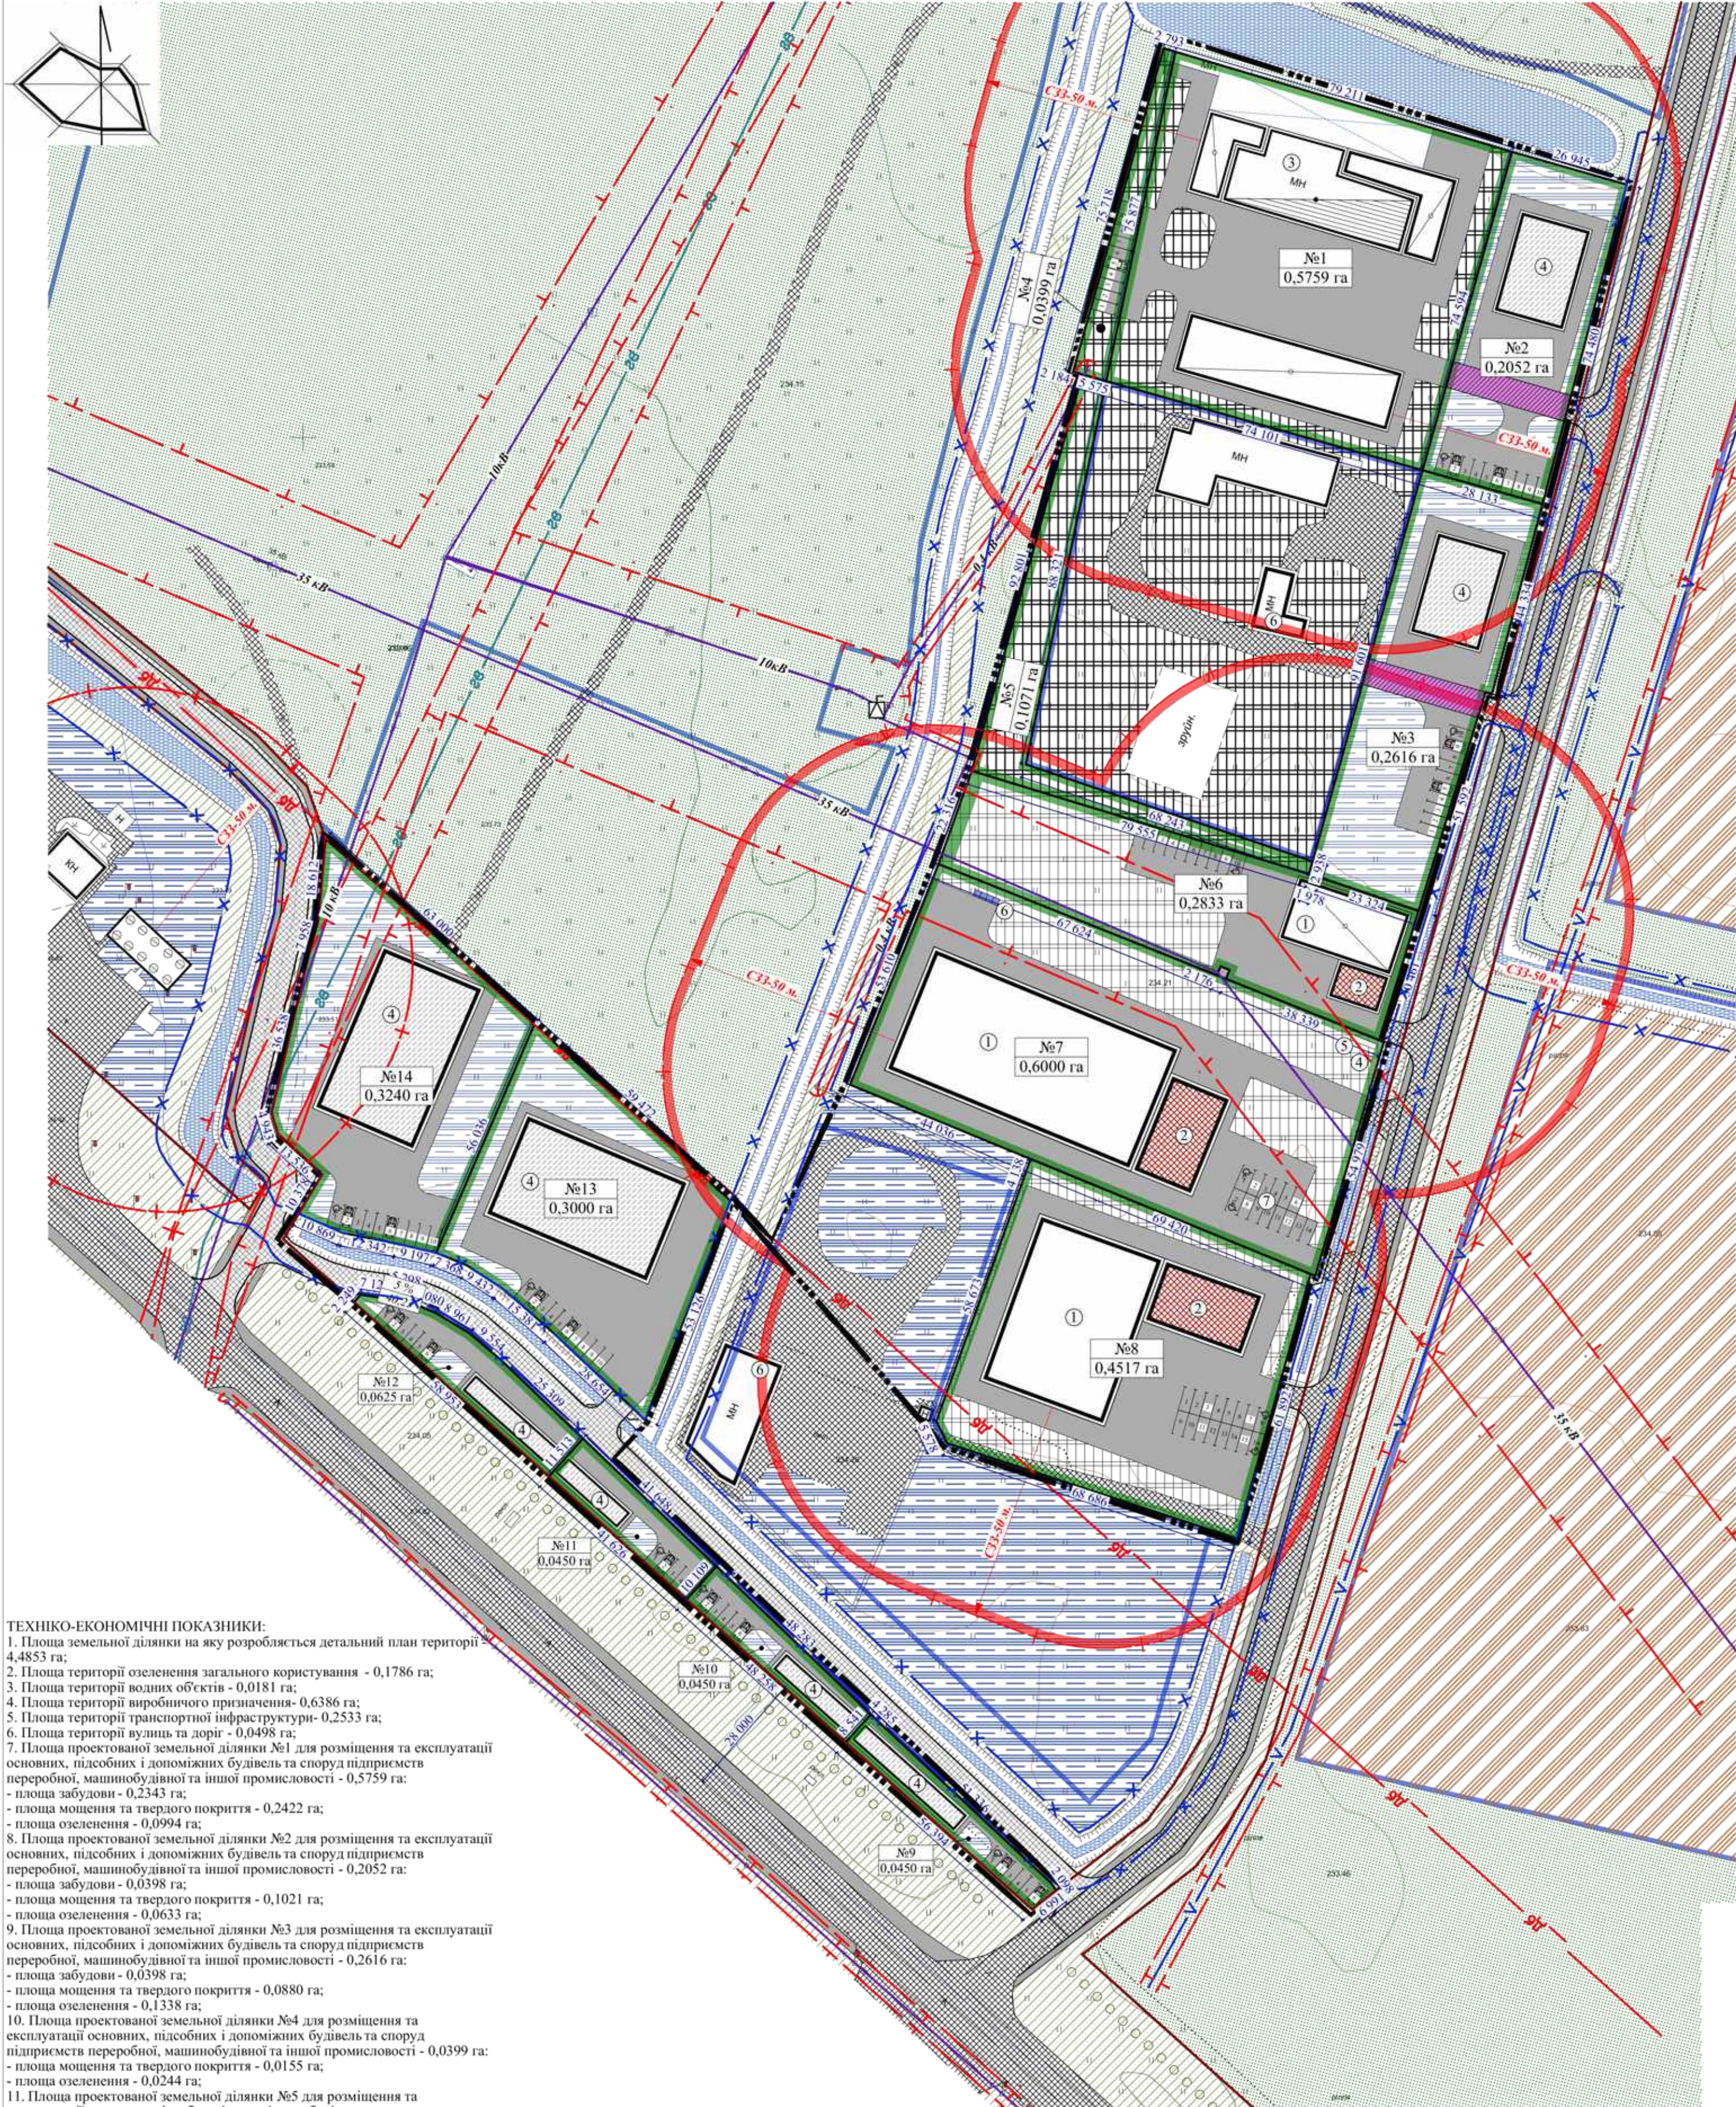

ТЕХНІКО-ЕКОНОМІЧНІ ПОКАЗНИКИ:

1. Площа земельної ділянки на яку розробляється детальний план території - 4,4853 га;
2. Площа території озеленення загального користування - 0,1786 га;
3. Площа території великих об'єктів - 0,0181 га;
4. Площа території виробничого призначення - 0,6386 га;
5. Площа території транспортної інфраструктури - 0,2533 га;
6. Площа території вулиць та доріг - 0,0498 га;
7. Площа проектованої земельної ділянки №1 для розміщення та експлуатації основних, підсобних і допоміжних будівель та споруд підприємств переробної, машинобудівної та іншої промисловості - 0,5759 га:
- площа забудови - 0,2343 га;
- площа мощення та твердого покриття - 0,2422 га;
- площа озеленення - 0,0994 га;
8. Площа проектованої земельної ділянки №2 для розміщення та експлуатації основних, підсобних і допоміжних будівель та споруд підприємств переробної, машинобудівної та іншої промисловості - 0,2052 га:
- площа забудови - 0,0398 га;
- площа мощення та твердого покриття - 0,1021 га;
- площа озеленення - 0,0633 га;
9. Площа проектованої земельної ділянки №3 для розміщення та експлуатації основних, підсобних і допоміжних будівель та споруд підприємств переробної, машинобудівної та іншої промисловості - 0,2616 га:
- площа забудови - 0,0398 га;
- площа мощення та твердого покриття - 0,0880 га;
- площа озеленення - 0,1338 га;
10. Площа проектованої земельної ділянки №4 для розміщення та експлуатації основних, підсобних і допоміжних будівель та споруд підприємств переробної, машинобудівної та іншої промисловості - 0,0399 га:
- площа мощення та твердого покриття - 0,0155 га;
- площа озеленення - 0,0244 га;
11. Площа проектованої земельної ділянки №5 для розміщення та експлуатації основних, підсобних і допоміжних будівель та споруд підприємств переробної, машинобудівної та іншої промисловості - 0,1071 га:
- площа озеленення - 0,1071 га;

12. Площа проектованої земельної ділянки №6 для розміщення та експлуатації основних, підсобних і допоміжних будівель та споруд підприємств переробної, машинобудівної та іншої промисловості - 0,2828 га:
- площа забудови - 0,0514 га;
- площа мощення та твердого покриття - 0,0974 га;
- площа озеленення - 0,1340 га;
13. Площа проектованої земельної ділянки №7 для розміщення та експлуатації основних, підсобних і допоміжних будівель та споруд підприємств переробної, машинобудівної та іншої промисловості - 0,6000 га:
- площа забудови - 0,2164 га;
- площа мощення та твердого покриття - 0,2175 га;
- площа озеленення - 0,1661 га;
14. Площа проектованої земельної ділянки №8 для розміщення та експлуатації основних, підсобних і допоміжних будівель та споруд підприємств переробної, машинобудівної та іншої промисловості - 0,4517 га:
- площа забудови - 0,1564 га;
- площа мощення та твердого покриття - 0,1826 га;
- площа озеленення - 0,1127 га;
15. Площа проектованої земельної ділянки №9 для розміщення та експлуатації об'єктів дорожнього сервісу - 0,0450 га:
- площа забудови - 0,0176 га;
- площа мощення та твердого покриття - 0,0231 га;
- площа озеленення - 0,0043 га;
16. Площа проектованої земельної ділянки №10 для розміщення та експлуатації об'єктів дорожнього сервісу - 0,0450 га:
- площа забудови - 0,0131 га;
- площа мощення та твердого покриття - 0,0269 га;
- площа озеленення - 0,0050 га;
17. Площа проектованої земельної ділянки №11 для розміщення та експлуатації об'єктів дорожнього сервісу - 0,0450 га:
- площа забудови - 0,0107 га;
- площа мощення та твердого покриття - 0,0292 га;
- площа озеленення - 0,0051 га;
18. Площа проектованої земельної ділянки №12 для розміщення та експлуатації об'єктів дорожнього сервісу - 0,0625 га:
- площа забудови - 0,0153 га;
- площа мощення та твердого покриття - 0,0388 га;
- площа озеленення - 0,0084 га;
19. Площа проектованої земельної ділянки №13 для розміщення та експлуатації об'єктів дорожнього сервісу - 0,3000 га:
- площа забудови - 0,1004 га;
- площа мощення та твердого покриття - 0,1299 га;
- площа озеленення - 0,0697 га;
20. Площа проектованої земельної ділянки №14 для розміщення та експлуатації об'єктів дорожнього сервісу - 0,3240 га:
- площа забудови - 0,1004 га;
- площа мощення та твердого покриття - 0,0874 га;
- площа озеленення - 0,1362 га;
21. Коefіцієнти проектованої земельної ділянки №1 для розміщення та експлуатації основних, підсобних і допоміжних будівель та споруд підприємств переробної, машинобудівної та іншої промисловості :
- забудови - 41 %;
- мощення та твердого покриття - 42 %;
- озеленення - 17 %;
22. Коefіцієнти проектованої земельної ділянки №2 для розміщення та експлуатації основних, підсобних і допоміжних будівель та споруд підприємств переробної, машинобудівної та іншої промисловості :
- забудови - 19 %;
- мощення та твердого покриття - 42 %;
- озеленення - 49 %;
23. Коefіцієнти проектованої земельної ділянки №3 для розміщення та експлуатації основних, підсобних і допоміжних будівель та споруд підприємств переробної, машинобудівної та іншої промисловості :
- забудови - 15 %;
- мощення та твердого покриття - 34 %;
- озеленення - 51 %;
24. Коefіцієнти проектованої земельної ділянки №4 для розміщення та експлуатації основних, підсобних і допоміжних будівель та споруд підприємств переробної, машинобудівної та іншої промисловості :
- мощення та твердого покриття - 39 %;
25. Коefіцієнти проектованої земельної ділянки №5 для розміщення та експлуатації основних, підсобних і допоміжних будівель та споруд підприємств переробної, машинобудівної та іншої промисловості :
- озеленення - 100 %;
26. Коefіцієнти проектованої земельної ділянки №6 для розміщення та експлуатації основних, підсобних і допоміжних будівель та споруд підприємств переробної, машинобудівної та іншої промисловості :
- забудови - 18 %;
- мощення та твердого покриття - 34 %;
- озеленення - 48 %;
27. Коefіцієнти проектованої земельної ділянки №7 для розміщення та експлуатації основних, підсобних і допоміжних будівель та споруд підприємств переробної, машинобудівної та іншої промисловості :
- забудови - 36 %;
- мощення та твердого покриття - 36 %;
- озеленення - 28 %;
28. Коefіцієнти проектованої земельної ділянки №8 для розміщення та експлуатації основних, підсобних і допоміжних будівель та споруд підприємств переробної, машинобудівної та іншої промисловості :
- забудови - 37 %;
- мощення та твердого покриття - 40 %;
- озеленення - 33 %;
29. Коefіцієнти проектованої земельної ділянки №9 для розміщення та експлуатації об'єктів дорожнього сервісу :
- забудови - 39 %;
- мощення та твердого покриття - 51 %;
- озеленення - 10 %;
30. Коefіцієнти проектованої земельної ділянки №10 для розміщення та експлуатації об'єктів дорожнього сервісу :
- забудови - 29 %;
- мощення та твердого покриття - 60 %;
- озеленення - 11 %;
31. Коefіцієнти проектованої земельної ділянки №11 для розміщення та експлуатації об'єктів дорожнього сервісу :
- забудови - 24 %;
- мощення та твердого покриття - 65 %;
- озеленення - 11 %;
32. Коefіцієнти проектованої земельної ділянки №12 для розміщення та експлуатації об'єктів дорожнього сервісу :
- забудови - 24 %;
- мощення та твердого покриття - 62 %;
- озеленення - 14 %;
33. Коefіцієнти проектованої земельної ділянки №13 для розміщення та експлуатації об'єктів дорожнього сервісу :
- забудови - 33 %;
- мощення та твердого покриття - 43 %;
- озеленення - 24 %;
34. Коefіцієнти проектованої земельної ділянки №14 для розміщення та експлуатації об'єктів дорожнього сервісу :
- забудови - 31 %;
- мощення та твердого покриття - 27 %;
- озеленення - 42 %;

УМОВНІ ПОЗНАЧЕННЯ

Існуючі	Проектні	Найменування
		Межа детального плану території
		Межа проектованої земельної ділянки
		Виробнича територія
		Територія транспортної інфраструктури
		Територія особистого селянського господарства
		Територія товарного сільськогосподарського виробництва (пай)
		Територія озеленення загального користування
		Територія зеленних насаджень спеціального призначення
		Водний об'єкт
		Сервісуг
		Вулиці, дороги та їх червоні лінії
		Повітряна лінія електропередач 0,4 кВт
		Повітряна лінія електропередач 10 кВт
		Повітряна лінія електропередач 35 кВт
		Комплексна трансформаторна електростанція (КТП)
		Газопровід високого тиску
		Кабелі зв'язку
		Охоронна зона
		Санітарно-захисна зона
		Нежитлові будівлі
		Виробничі будівлі та споруди
		Громадські будівлі
		Смуга відводу меліоративного каналу
		Зона акустичного впливу

ЕКСПЛІКАЦІЯ:

1. Складська будівля (проект);
2. Адміністративна будівля (проект);
3. Будівля столярного цеху (реконструкція);
4. Будівля транспортної інфраструктури (проект);
5. Сепаратор нафтовловлювач (проект);
6. Ємність дошової води (проект);
7. Сміттєзбирники (проект);
8. Нежитлова будівля (існ.);
9. Автостоянки для тимчасового зберігання легкових автомобілів(проект);


Замовник: Жовківська міська рада ДПТ-001-04/22

Детальний план території для будівництва об'єктів виробничого призначення в с. Сопішин Львівського району Львівської області

Детальний план території

Проектний план та схема проектних обмежень у використанні земель М 1 : 1000

ТЗОВ ПО "УкрЗахідУрбанізація"

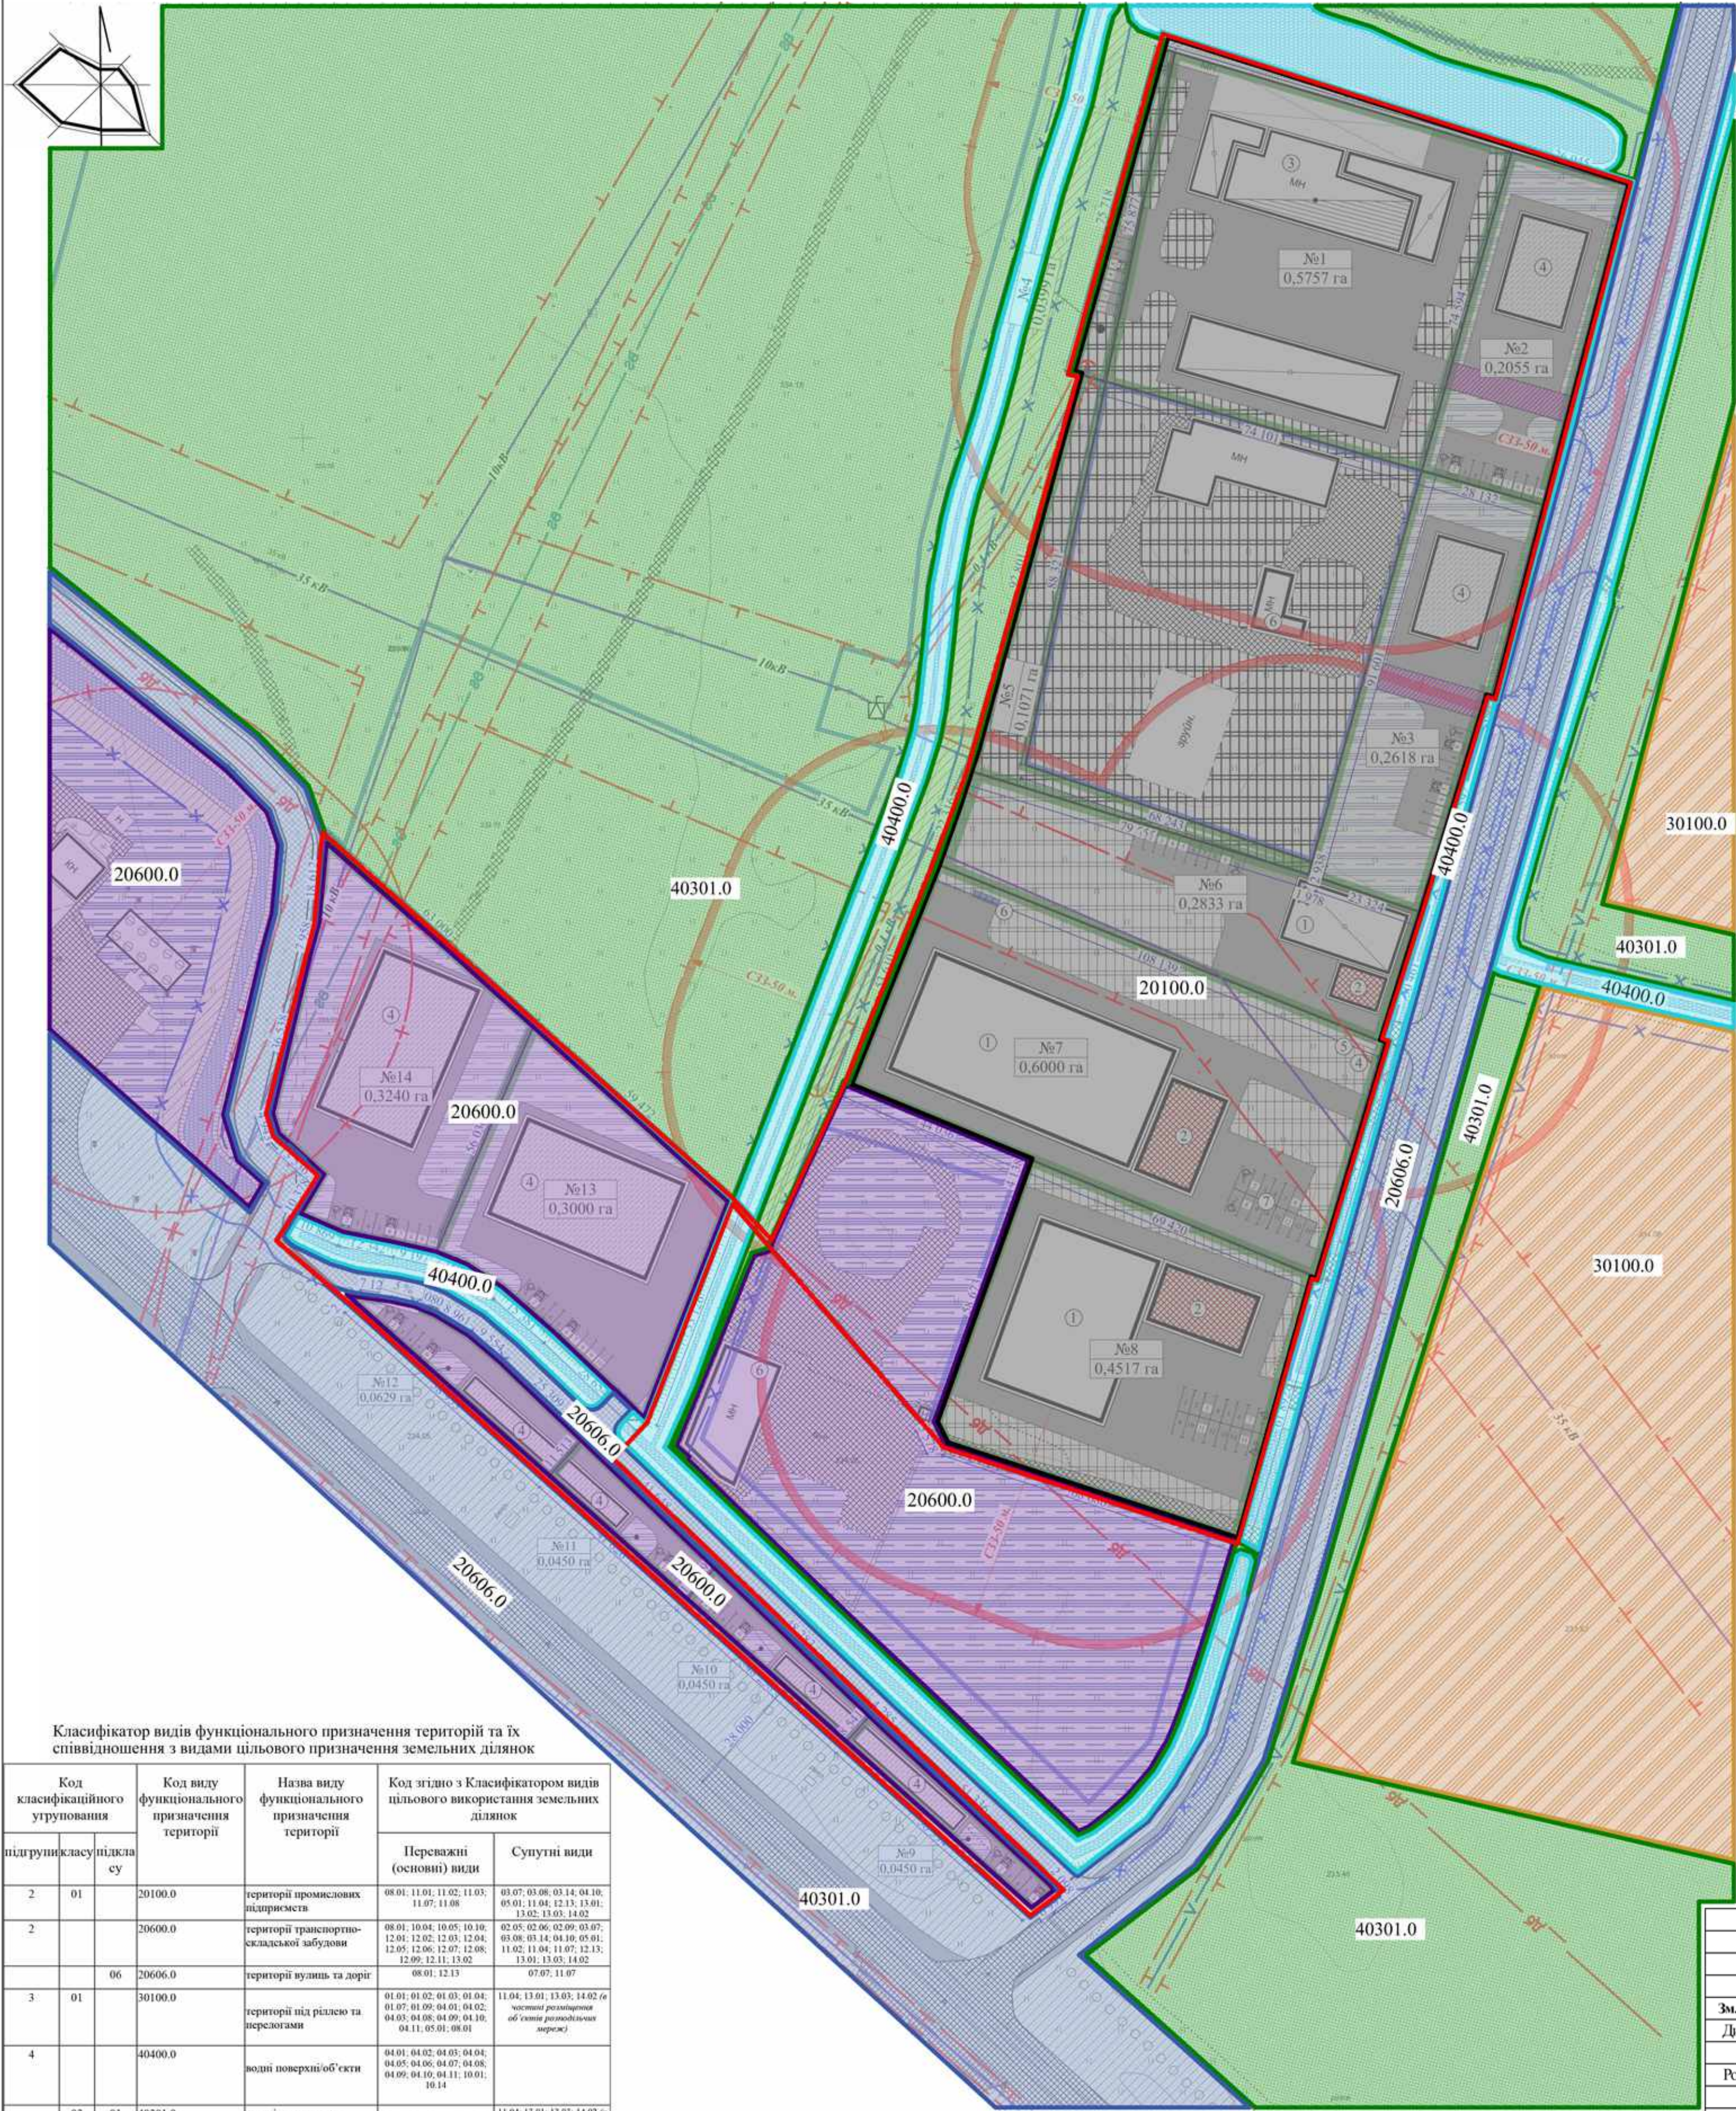

УМОВНІ ПОЗНАЧЕННЯ		
Існуючі	Проектні	Найменування
		Межа детального плану території
		Межа проекційної земельної ділянки
		Виробнича територія
		Територія транспортної інфраструктури
		Територія особистого сільськогосподарського господарства
		Територія товарного сільськогосподарського виробництва (пай)
		Територія озеленення загального користування
		Територія зелених насаджень спеціального призначення
		Водний об'єкт
		Сewerage
		Вулиці, дороги та їх червоні лінії
		Повітряна лінія електропередач 0,4 кВт
		Повітряна лінія електропередач 10 кВт
		Повітряна лінія електропередач 35 кВт
		Комплексна трансформаторна електростанція (КТП)
		Газопровід високого тиску
		Кабелі зв'язку
		Охоронна зона
		Санітарно-захисна зона
		Нежитлові будівлі
		Виробничі будівлі та споруди
		Громадські будівлі
		Смуга відводу меліоративного каналу
		Зона акустичного впливу
		Територія опрацювання ДТП
		Території промислових підприємств
		Територія під ріллею та перекозами
		Територія транспортно-складської забудови
		Територія вулиць та доріг
		Територія зелених насаджень загального користування
		Територія водних поверхонь/об'єктів

ЕКСПЛІКАЦІЯ:

- 1. Складська будівля (проект);
- 2. Адміністративна будівля (проект) ;
- 3. Будівля столярного цеху (реконструкція) ;
- 4. Будівля транспортної інфраструктури (проект) ;
- 5. Сепаратор нафтовловлювач (проект);
- 6. Смітник дощової води (проект);
- 7. Сміттєзбірники (проект);
- 8. Нежитлова будівля (існ.);
- 9. Автостоянки для тимчасового зберігання легкових автомобілів(проект);

Код класифікаційного угруповання		Код виду функціонального призначення території	Назва виду функціонального призначення території	Код згідно з Класифікатором видів цільового використання земельних ділянок	
підгрупи	класу			Переважні (основні) види	Супутні види
2	01	20100.0	території промислових підприємств	08.01; 11.01; 11.02; 11.03; 11.07; 11.08	03.07; 03.08; 03.14; 04.10; 05.01; 11.04; 12.13; 13.01; 13.02; 13.03; 14.02
2		20600.0	території транспортно-складської забудови	08.01; 10.04; 10.05; 10.10; 12.01; 12.02; 12.03; 12.04; 12.05; 12.06; 12.07; 12.08; 12.09; 12.11; 13.02	02.05; 02.06; 02.09; 03.07; 03.08; 03.14; 04.10; 05.01; 11.02; 11.04; 11.07; 12.13; 13.01; 13.03; 14.02
	06	20606.0	території вулиць та доріг	08.01; 12.13	07.07; 11.07
3	01	30100.0	території під ріллею та перелогами	01.01; 01.02; 01.03; 01.04; 01.07; 01.09; 04.01; 04.02; 04.03; 04.08; 04.09; 04.10; 04.11; 05.01; 08.01	11.04; 13.01; 13.03; 14.02 (в частині розміщення об'єктів розсадничого призначення)
4		40400.0	водні поверхні/об'єкти	04.01; 04.02; 04.03; 04.04; 04.05; 04.06; 04.07; 04.08; 04.09; 04.10; 04.11; 10.01; 10.14	
03	01	40301.0	зелені насадження загального користування	04.04; 04.05; 04.06; 04.07; 04.10; 05.01; 07.07	11.04; 13.01; 13.03; 14.02 (в частині розміщення об'єктів розсадничого призначення)

					Замовник: Жовківська міська рада				ДПТ-001-04/22		
					Детальний план території для будівництва об'єктів виробничого призначення в с. Сопішин Львівського району Львівської області						
					Детальний план території				Стадія	Аркуш	Аркушів
									ДПТ	4	10
					План функціонального зонування території М 1 : 1000				 ТЗОВ ПО "УкрЗахідУрбанізація"		
Зм.	Клас.	Арх.	№/Док.	Ініціал	Директор	Фамуляк Х.	Гулява Т.	Перевірив	Фамуляк Х.	Нормоконтроль	Фамуляк Х.



УМОВНІ ПОЗНАЧЕННЯ

Існуючі	Проектні	Найменування
		Межа детального плану території
		Межа проєктованої земельної ділянки
		Виробнича територія
		Територія транспортної інфраструктури
		Територія особистого селянського господарства
		Територія товарного сільськогосподарського виробництва (пш.)
		Територія озеленення загального користування
		Територія зелених насаджень спеціального призначення
		Водний об'єкт
		Сервітут
		Вулиці, дороги та їх червоні лінії
		Повітряна лінія електропередач 0,4 кВт
		Повітряна лінія електропередач 10 кВт
		Повітряна лінія електропередач 35 кВт
		Комплексна трансформаторна електростанція (КТП)
		Газопровід високого тиску
		Кабелі зв'язку
		Охоронна зона
		Санітарно-захисна зона
		Нежитлові будівлі
		Виробничі будівлі та споруди
		Громадські будівлі
		Смуга відводу меліоративного каналу
		Зона акустичного впливу
		Напрям руху вантажного автотранспорту
		Напрям руху легкового автотранспорту
		Напрям руху громадського транспорту
		Пішохідні зв'язки

- ЕКСПЛІКАЦІЯ:**
- 1. Складська будівля (проект);
 - 2. Адміністративна будівля (проект);
 - 3. Будівля столярного цеху (реконструкція);
 - 4. Будівля транспортної інфраструктури (проект);
 - 5. Сепаратор нафтовловлювач (проект);
 - 6. Смітник дощової води (проект);
 - 7. Сміттезбірники (проект);
 - 8. Нежитлова будівля (існ.);
 - 9. Автостоянки для тимчасового зберігання легкових автомобілів(проект);

Замовник: Жовківська міська рада					ДПТ-001-04/22		
Детальний план території для будівництва об'єктів виробничого призначення в с. Сопішин Львівського району Львівської області							
Детальний план території					Стадія	Аркуш	Аркушів
					ДПТ	5	10
Схема транспортної мобільності та інфраструктури М 1 : 1000					ТзОВ ПО "УкрЗахідУрбанізація"		




УМОВНІ ПОЗНАЧЕННЯ

Існуючі	Проектні	Найменування
		Межа детального плану території
		Межа проєктованої земельної ділянки
		Виробнича територія
		Територія транспортної інфраструктури
		Територія особистого селянського господарства
		Територія товарного сільськогосподарського виробництва (паш)
		Територія озеленення загального користування
		Територія зелених насаджень спеціального призначення
		Водний об'єкт
		Сервітут
		Вулиці, дороги та їх червоні лінії
		Повітряна лінія електропередач 0,4 кВ
		Повітряна лінія електропередач 10 кВ
		Повітряна лінія електропередач 35 кВ
		Комплексна трансформаторна електростанція (КТП)
		Газопровід високого тиску
		Кабелі зв'язку
		Охоронна зона
		Санітарно-захисна зона
		Нежитлові будівлі
		Виробничі будівлі та споруди
		Громадські будівлі
		Смуга відводу меліоративного каналу
		Зона акустичного впливу
		Мережа господарсько-питного водопроводу
		Самостійна каналізаційна мережа комунальної каналізації

ЕКСПЛІКАЦІЯ:

1. Складська будівля (проект);
2. Адміністративна будівля (проект);
3. Будівля столярного цеху (реконструкція);
4. Будівля транспортної інфраструктури (проект);
5. Сепаратор нафтовловлювач (проект);
6. Смітник дощової води (проект);
7. Сміттезбірники (проект);
8. Нежитлова будівля (існ.);
9. Автостоянки для тимчасового зберігання легкових автомобілів (проект);

Замовник: Жовківська міська рада					ДПТ-001-04/22		
Детальний план території для будівництва об'єктів виробничого призначення в с. Сопошин Львівського району Львівської області							
Детальний план території					Стадія	Аркуш	Аркушів
					ДПТ	6	10
Схема інженерного забезпечення території М 1 : 1000					ТЗОВ ПО "УкрЗахідУрбанізація"		

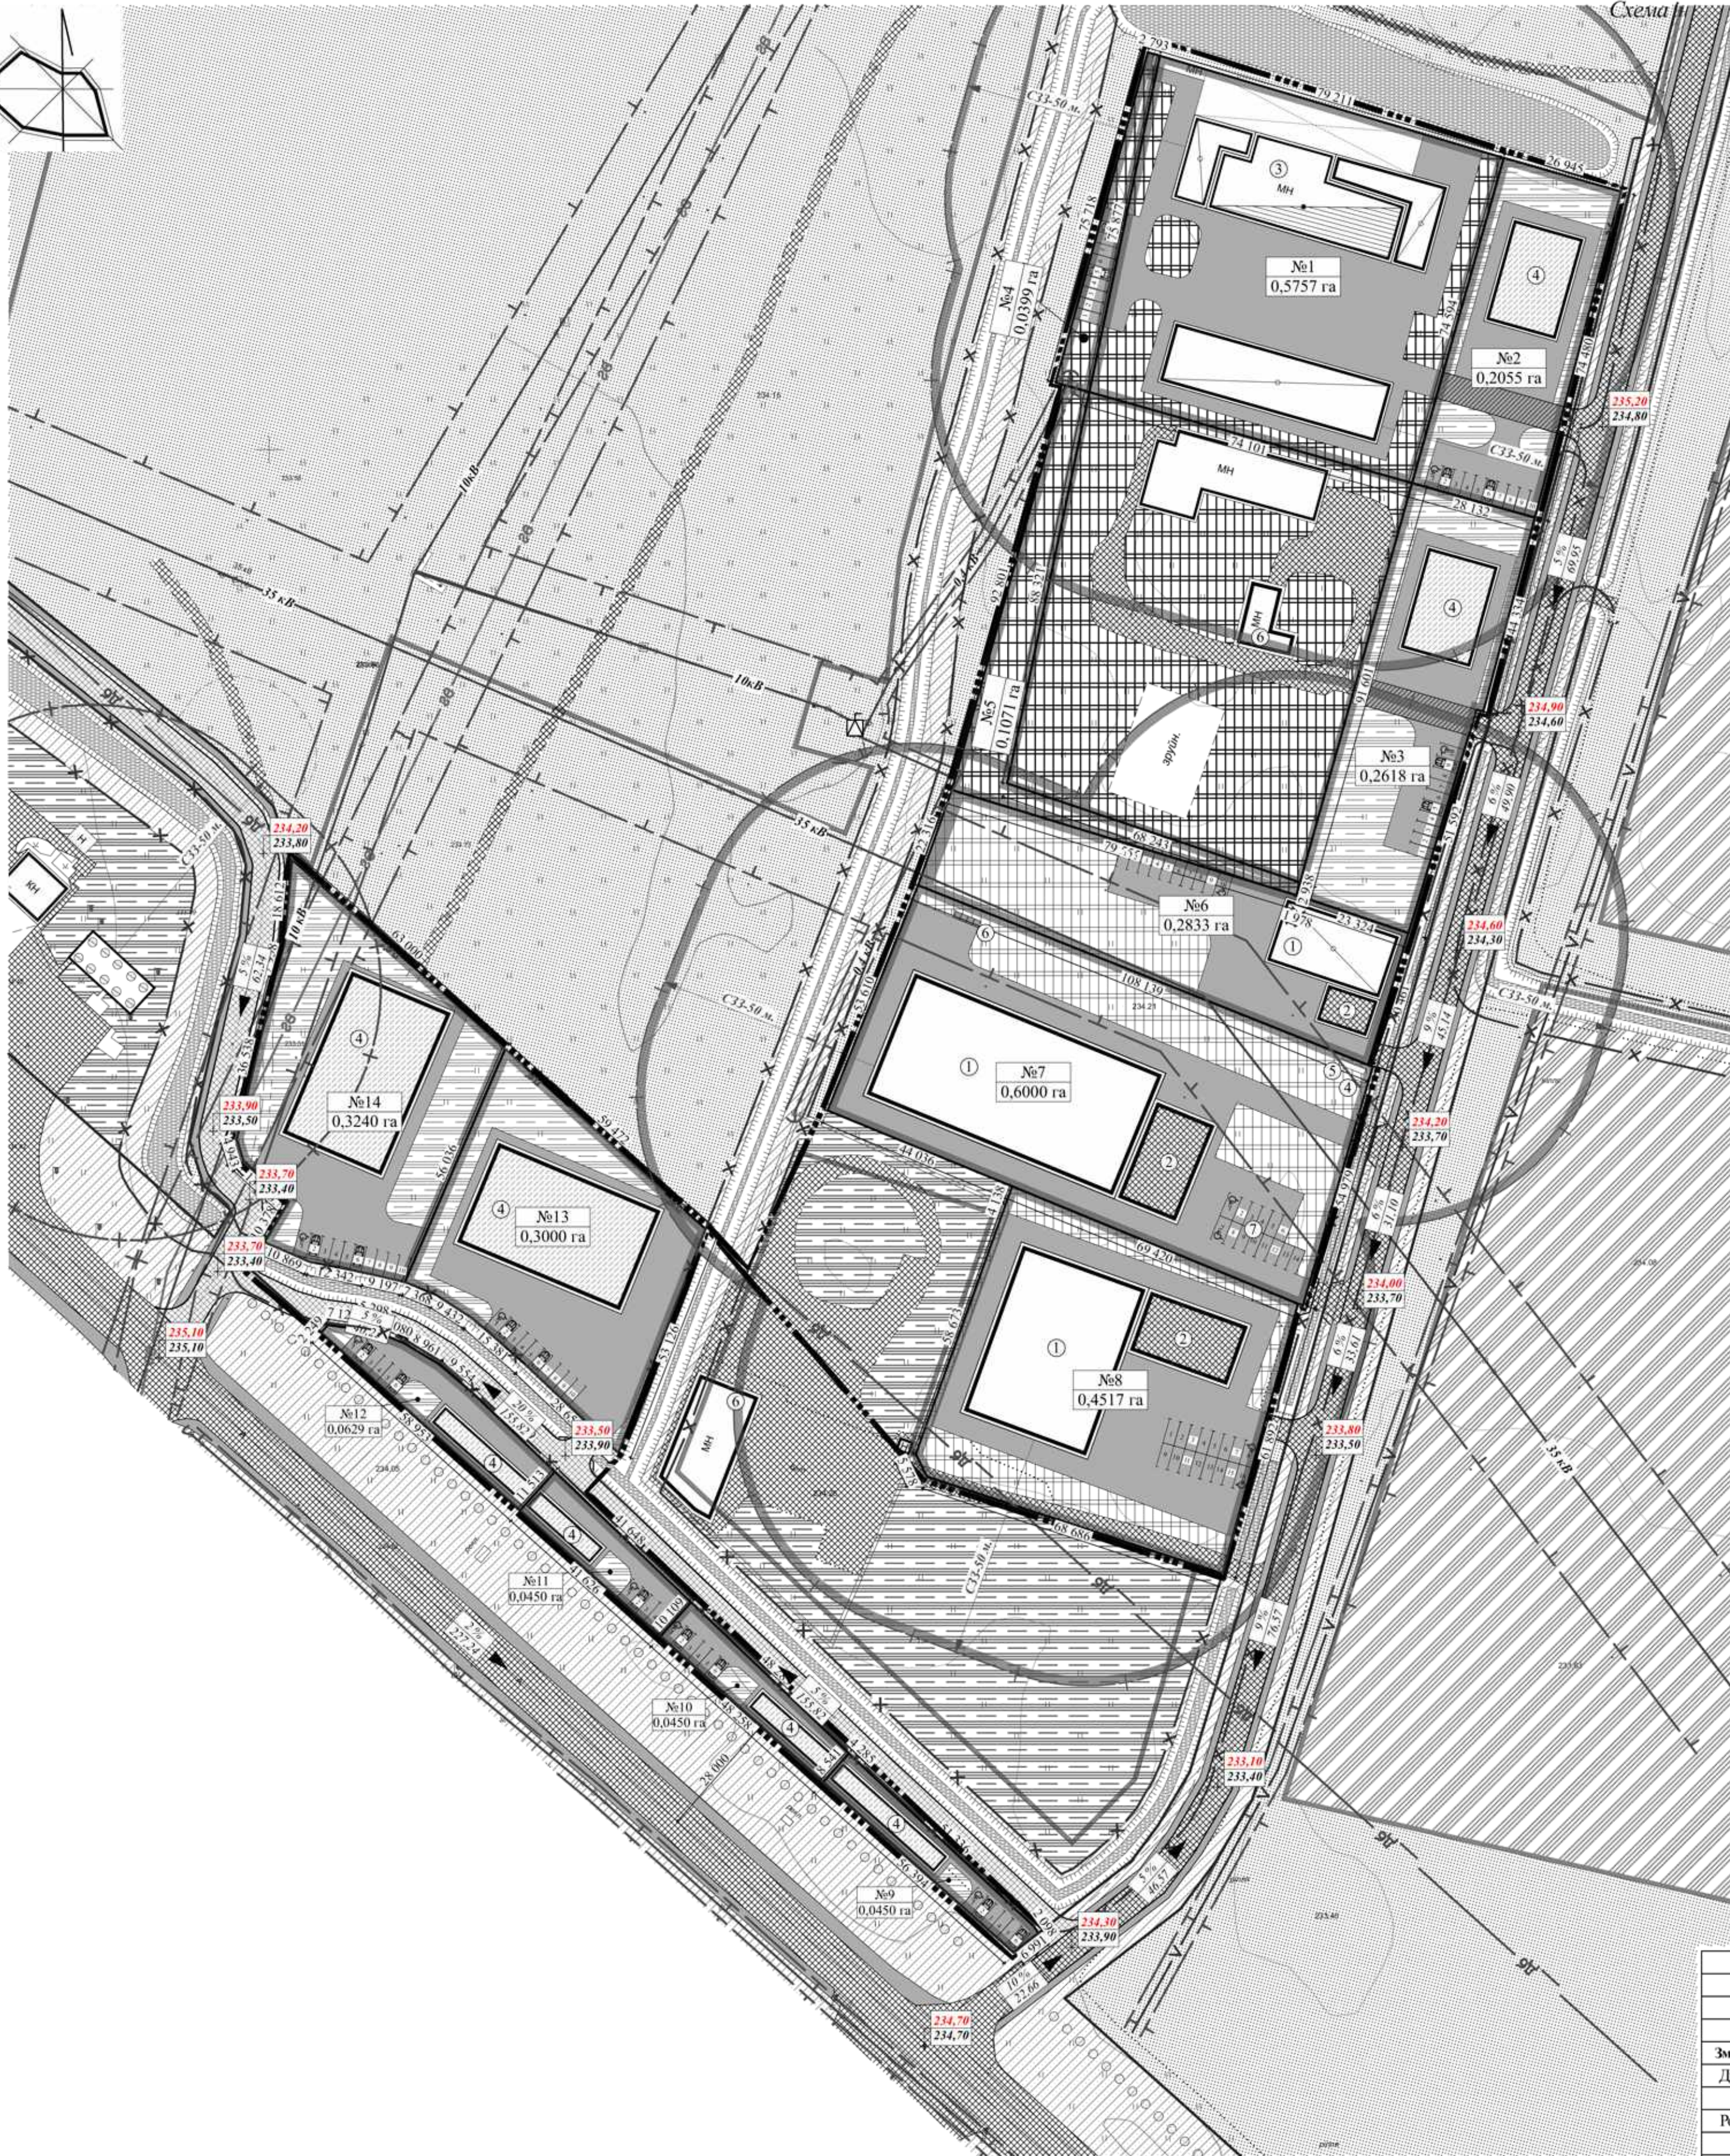

УМОВНІ ПОЗНАЧЕННЯ
Найменування

Існуючі	Проектні	Найменування
		Межа детального плану території
		Межа проєктованої земельної ділянки
		Виробнича територія
		Територія транспортної інфраструктури
		Територія особистого селянського господарства
		Територія товарного сільськогосподарського виробництва (пш)
		Територія озеленення загального користування
		Територія зелених насаджень спеціального призначення
		Водний об'єкт
		Сервітут
		Вулиці, дороги та їх червоні лінії
		Повітряна лінія електропередач 0,4 кВт
		Повітряна лінія електропередач 10 кВт
		Повітряна лінія електропередач 35 кВт
		Комплексна трансформаторна електростанція (КТП)
		Газопровід високого тиску
		Кабелі зв'язку
		Охоронна зона
		Санітарно-захисна зона
		Нежитлові будівлі
		Виробничі будівлі та споруди
		Громадські будівлі
		Смуга відводу меліоративного каналу
		Зона акустичного впливу
		- Проектна позначка висоти - Існуюча відмітка
		- Ухил % - Відстань, м


ЕКСПЛІКАЦІЯ:

1. Складська будівля (проект);
2. Адміністративна будівля (проект);
3. Будівля столярного цеху (реконструкція);
4. Будівля транспортної інфраструктури (проект);
5. Сепаратор нафтовловлювач (проект);
6. Смітник дощової води (проект);
7. Сміттєзбірники (проект);
8. Нежитлова будівля (існ.);
9. Автостоянки для тимчасового зберігання легкових автомобілів(проект);


Львівська автомобільна проєктна компанія					Замовник: Жовківська міська рада			ДПТ-001-04/22									
					Детальний план території для будівництва об'єктів виробничого призначення в с. Сопішин Львівського району Львівської області												
Зм.					Клас.					Арк.			Лист.		Листів		
Директор					Фавулик Х.												
ГАП					Фавулик Х.												
Розробив					Гудима Т.												
Перевірив					Фавулик Х.												
Нормоконтроль					Фавулик Х.												
Детальний план території										Стадія		Аркуш		Аркушів			
										ДПТ		7		10			
Схема інженерного підготовки, благоустрою території та вертикального планування М 1 : 1000												ТЗОВ ПО "УкрЗахідУрбанізація"					

Відомості координат червоних ліній
Державна система координат



№	X	Y	Довжина	Кут	
1	5 537 070.651	1 335 937.950	67.022	131°44'46"	2
2	5 537 026.026	1 335 987.955	6.968	030°54'57"	3
3	5 537 032.004	1 335 991.535	8.08	312°22'36"	4
4	5 537 037.450	1 335 985.566	10.385	342°48'58"	5
5	5 537 047.371	1 335 982.498	38.247	013°15'10"	6
6	5 537 084.599	1 335 991.266	8.443	015°17'38"	7
7	5 537 092.743	1 335 993.493	15.56	005°12'10"	8
8	5 537 108.239	1 335 994.904	8.113	340°43'31"	9
9	5 537 115.897	1 335 992.226			
10	5 537 121.290	1 336 000.934	12.497	160°43'37"	11
11	5 537 109.493	1 336 005.059	18.612	185°12'13"	12
12	5 537 090.958	1 336 003.371	9.149	195°17'11"	13
13	5 537 082.133	1 336 000.959	35.349	193°15'13"	14
14	5 537 047.726	1 335 992.855	4.943	162°49'08"	15
15	5 537 043.004	1 335 994.315	13.536	132°22'27"	16
16	5 537 033.881	1 336 004.315	17.057	210°54'49"	17
17	5 537 019.247	1 335 995.552	140.167	131°48'12"	18
18	5 536 925.815	1 336 100.038	30.029	131°56'34"	19
19	5 536 905.744	1 336 122.374	56.383	131°50'12"	20
20	5 536 868.136	1 336 164.382	21.938	052°13'24"	21
21	5 536 881.575	1 336 181.722	11.052	052°13'07"	22
22	5 536 888.346	1 336 190.457	9.842	036°43'19"	23
23	5 536 896.235	1 336 196.342	13.624	030°41'49"	24
24	5 536 907.950	1 336 203.297	38.537	017°01'39"	25
25	5 536 944.798	1 336 214.582	48.914	015°41'25"	26
26	5 536 991.889	1 336 227.810	84.025	015°41'29"	27
27	5 537 072.783	1 336 250.535	52.993	015°41'28"	28
28	5 537 123.801	1 336 264.867	83.449	015°24'40"	29
29	5 537 204.249	1 336 287.043	55.578	014°12'36"	30
30	5 537 258.126	1 336 300.686			
31	5 537 254.444	1 336 315.227	55.734	194°12'34"	32
32	5 537 200.415	1 336 301.546	83.643	195°24'44"	33
33	5 537 119.780	1 336 279.317	53.03	195°41'24"	34
34	5 537 068.726	1 336 264.976	84.025	195°41'29"	35
35	5 536 987.832	1 336 242.251	49.088	195°41'28"	36
36	5 536 940.573	1 336 228.975	40.51	197°01'37"	37
37	5 536 901.839	1 336 217.113	16.211	210°41'38"	38
38	5 536 887.899	1 336 208.838	12.673	216°43'24"	39
39	5 536 877.741	1 336 201.260	13.093	232°13'21"	40
40	5 536 869.720	1 336 190.911	19.199	232°13'24"	41
41	5 536 857.959	1 336 175.736	0.906	131°52'11"	1
42	5 536 857.354	1 336 176.411			

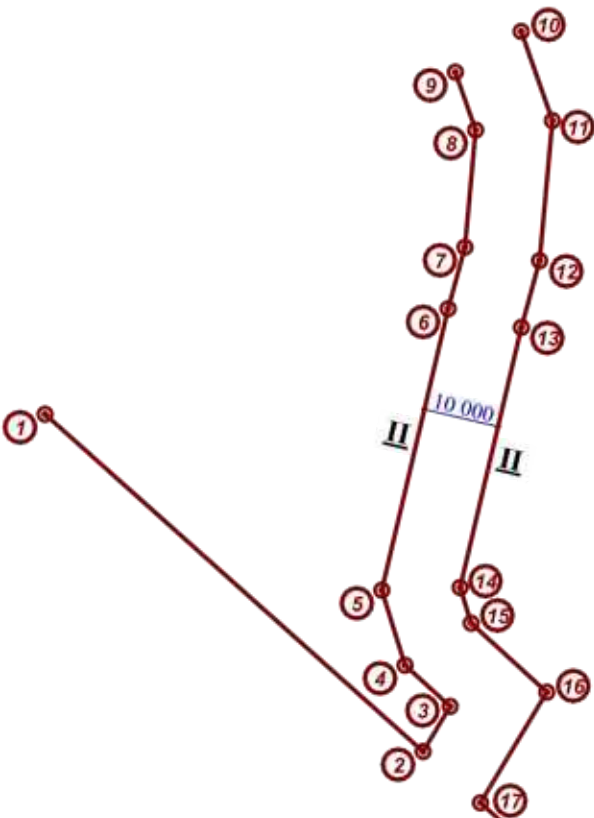


Поперечний профіль вулиці II-II
М 1:100

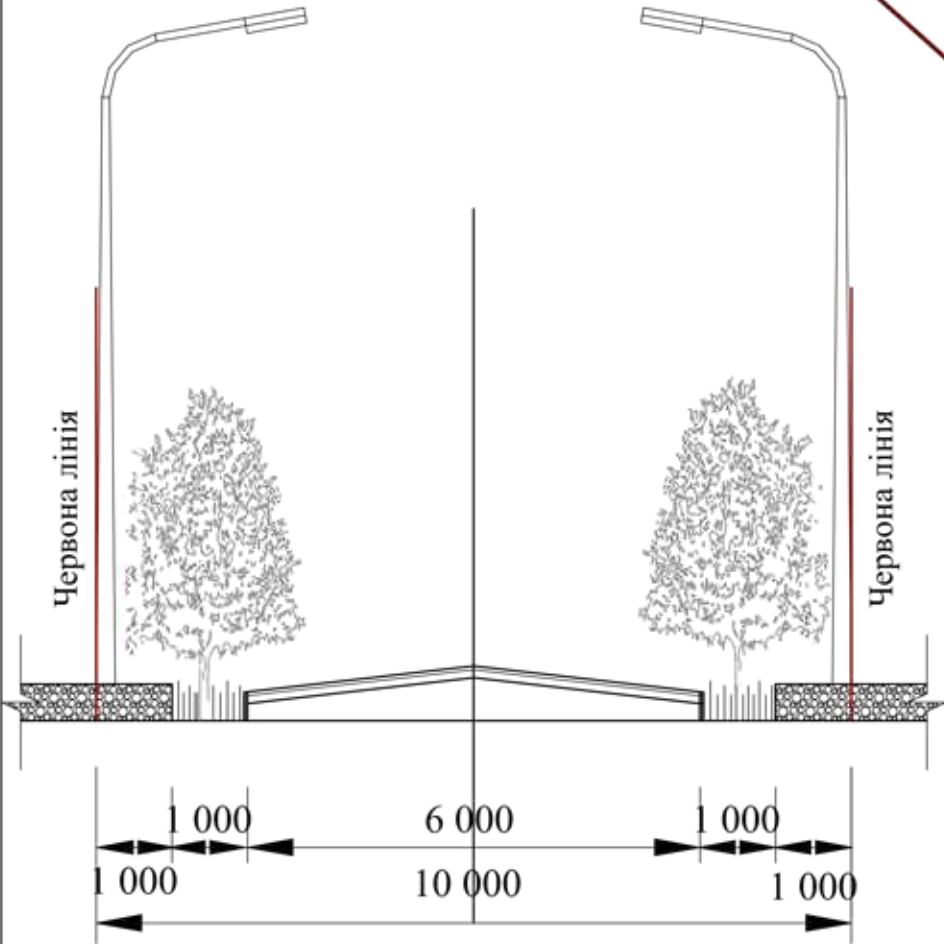

Поперечний профіль вулиці I-I
М 1:100

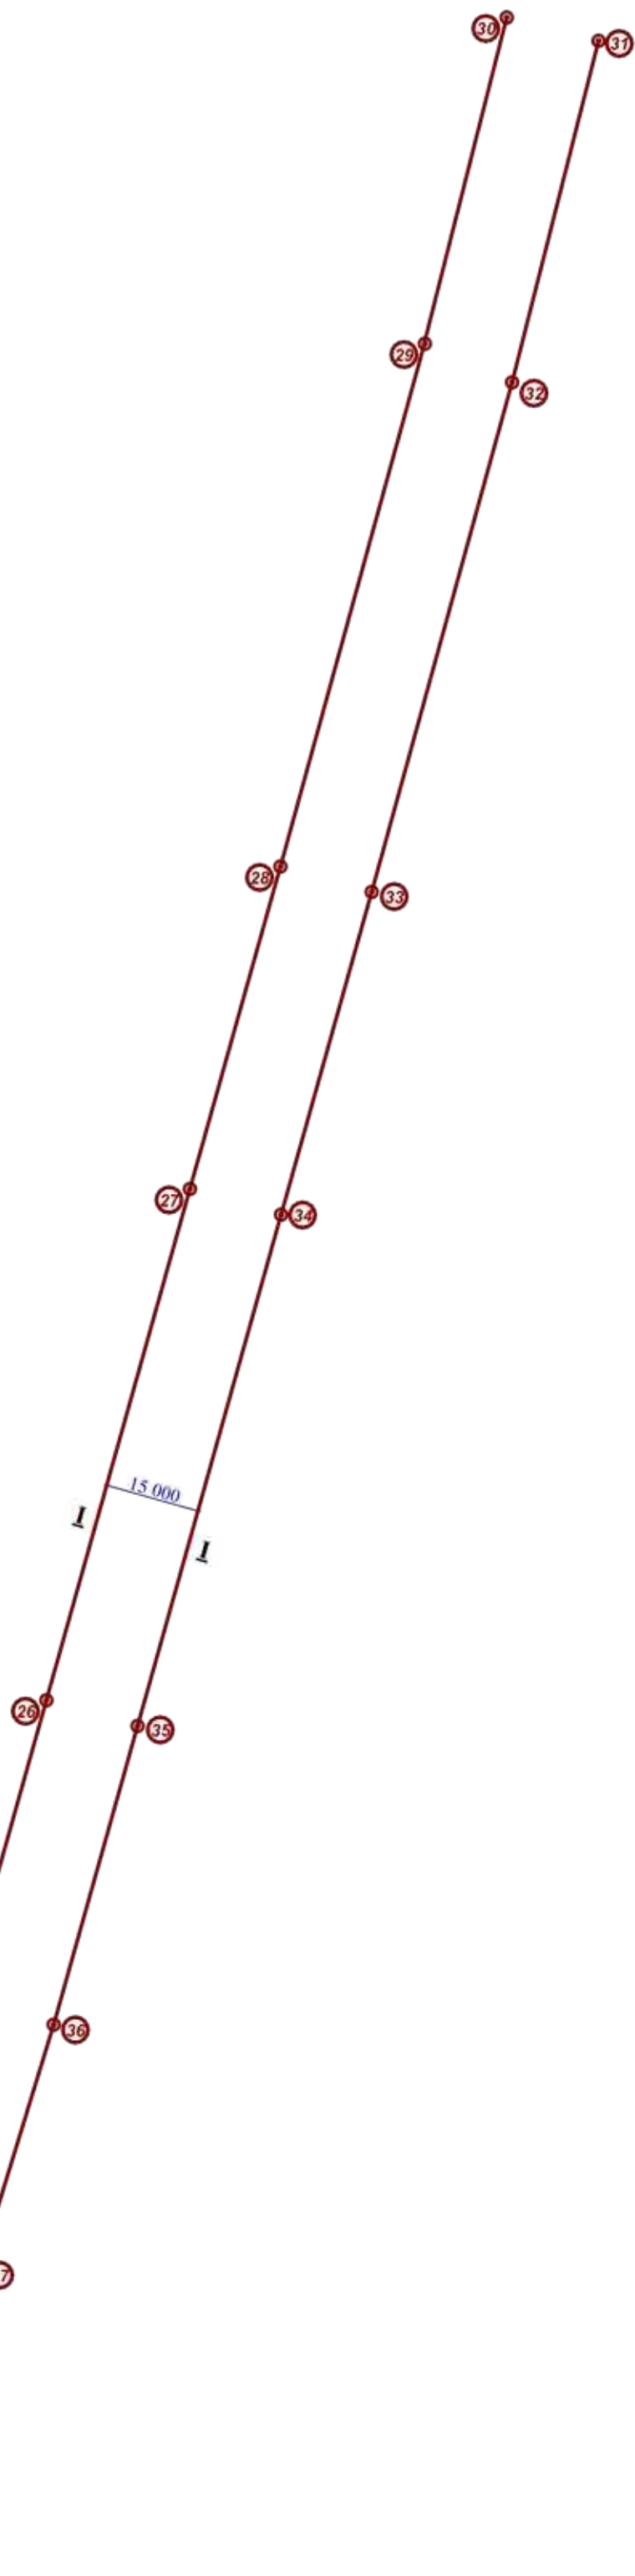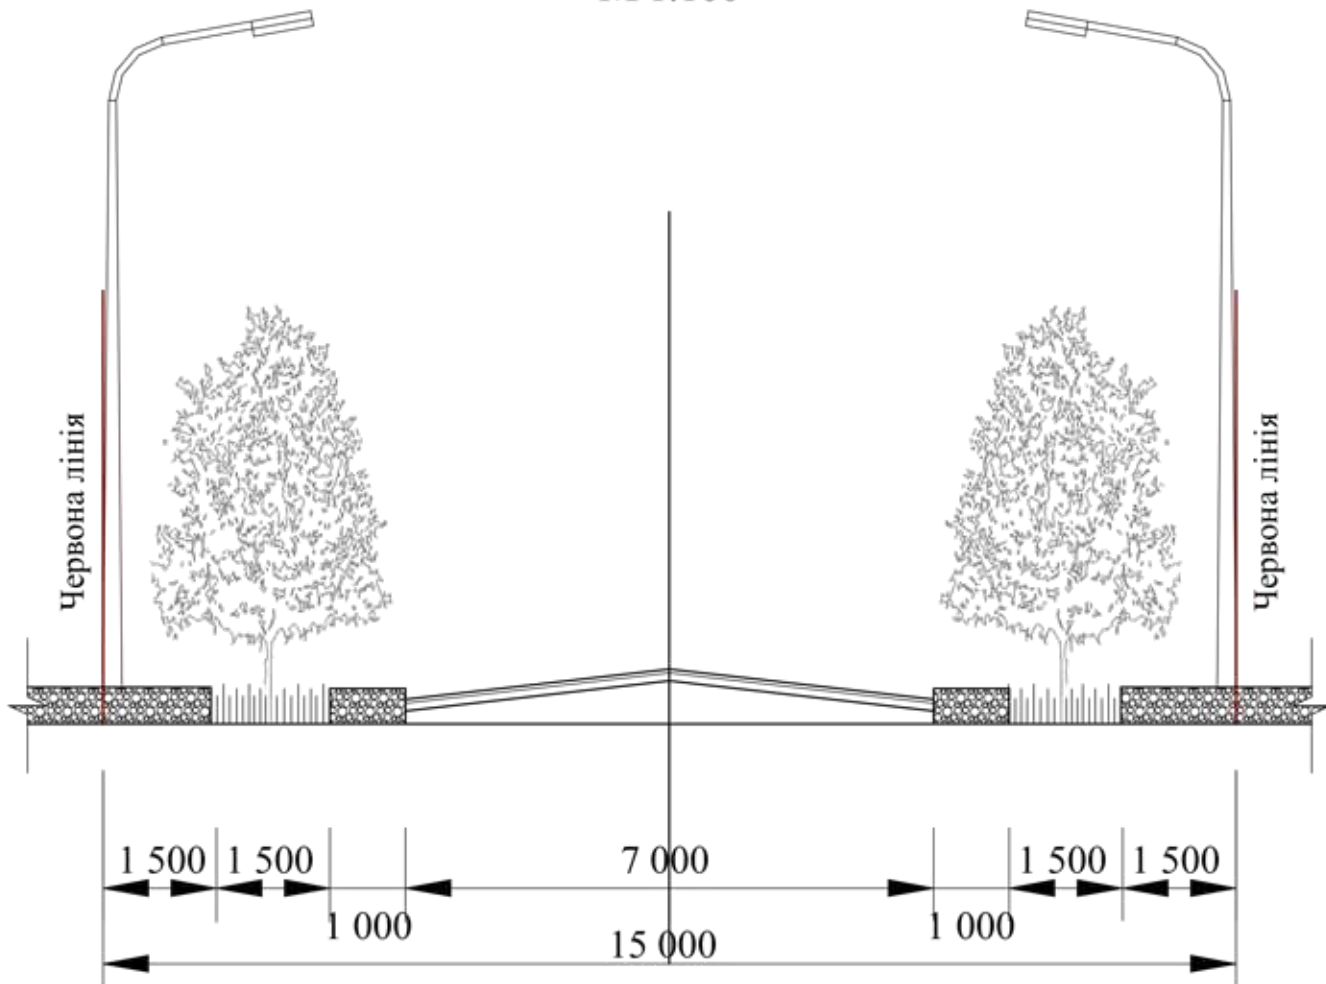

						Замовник: Жовківська міська рада				ДПТ-001-04/22		
						Детальний план території для будівництва об'єктів виробничого призначення в с. Сопішин Львівського району Львівської області						
Зм.	Кільк.	Арк.	№ док.	Підпис	Дата	Детальний план території				Стадія	Аркуш	Аркушів
Директор		Фамулик Х.								ДПТ	8	10
ГАП		Фамулик Х.										
Розробив		Гудима Т.										
Перевірив		Фамулик Х.				План червоних ліній вулиць М 1 : 1000; Креслення поперечних профілів вулиць М 1 : 100				 ТЗОВ ПО "УкрЗахідУрбанізація"		
Нормоконтроль		Фамулик Х.										

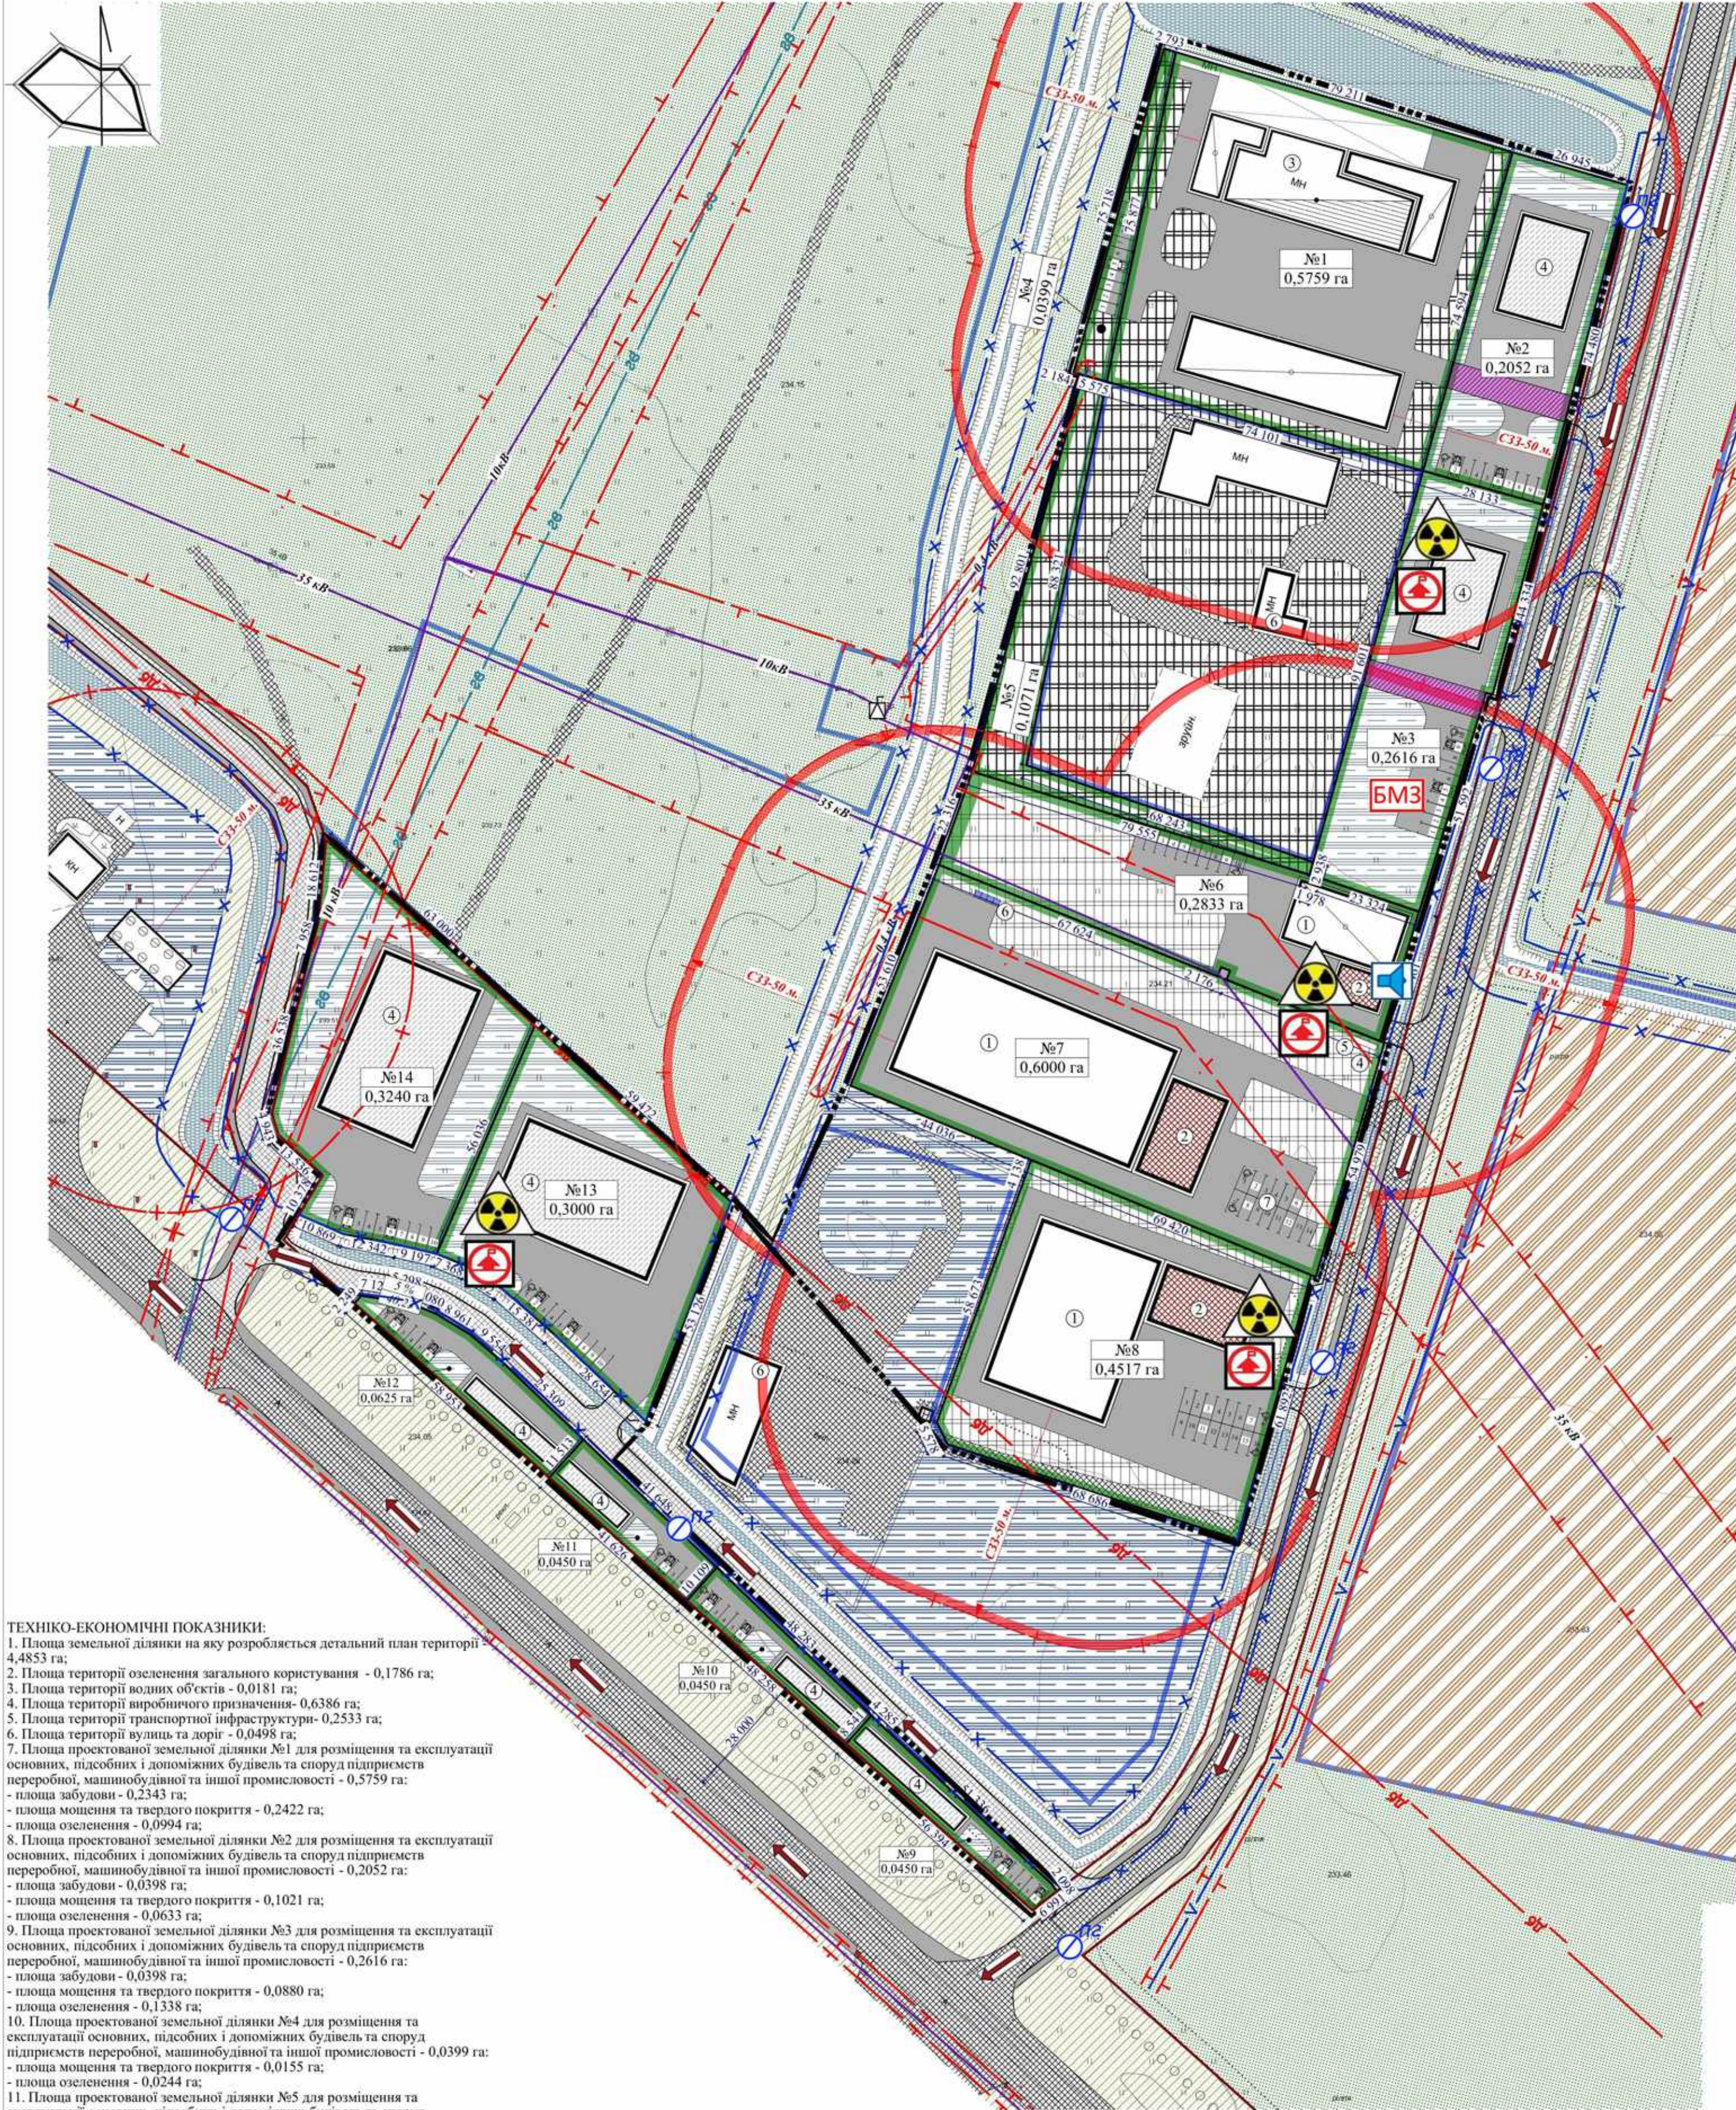

ТЕХНІКО-ЕКОНОМІЧНІ ПОКАЗНИКИ:

1. Площа земельної ділянки на яку розробляється детальний план території - 4,4853 га;
2. Площа території озеленення загального користування - 0,1786 га;
3. Площа території водних об'єктів - 0,0181 га;
4. Площа території виробничого призначення - 0,6386 га;
5. Площа території транспортної інфраструктури - 0,2533 га;
6. Площа території вулиць та доріг - 0,0498 га;
7. Площа проєктованої земельної ділянки №1 для розміщення та експлуатації основних, підсобних і допоміжних будівель та споруд підприємств переробної, машинобудівної та іншої промисловості - 0,5759 га:
 - площа забудови - 0,2343 га;
 - площа озеленення - 0,2422 га;
 - площа озеленення - 0,0994 га;
8. Площа проєктованої земельної ділянки №2 для розміщення та експлуатації основних, підсобних і допоміжних будівель та споруд підприємств переробної, машинобудівної та іншої промисловості - 0,2052 га:
 - площа забудови - 0,0398 га;
 - площа озеленення - 0,1021 га;
 - площа озеленення - 0,0633 га;
9. Площа проєктованої земельної ділянки №3 для розміщення та експлуатації основних, підсобних і допоміжних будівель та споруд підприємств переробної, машинобудівної та іншої промисловості - 0,2616 га:
 - площа забудови - 0,0398 га;
 - площа озеленення - 0,1338 га;
10. Площа проєктованої земельної ділянки №4 для розміщення та експлуатації основних, підсобних і допоміжних будівель та споруд підприємств переробної, машинобудівної та іншої промисловості - 0,0399 га:
 - площа озеленення - 0,0155 га;
 - площа озеленення - 0,0244 га;
11. Площа проєктованої земельної ділянки №5 для розміщення та експлуатації основних, підсобних і допоміжних будівель та споруд підприємств переробної, машинобудівної та іншої промисловості - 0,1071 га:
 - площа озеленення - 0,1071 га;

12. Площа проєктованої земельної ділянки №6 для розміщення та експлуатації основних, підсобних і допоміжних будівель та споруд підприємств переробної, машинобудівної та іншої промисловості - 0,2828 га:
 - площа озеленення - 0,0514 га;
 - площа озеленення - 0,1340 га;
13. Площа проєктованої земельної ділянки №7 для розміщення та експлуатації основних, підсобних і допоміжних будівель та споруд підприємств переробної, машинобудівної та іншої промисловості - 0,6000 га:
 - площа забудови - 0,2164 га;
 - площа озеленення - 0,1277 га;
 - площа озеленення - 0,1661 га;
14. Площа проєктованої земельної ділянки №8 для розміщення та експлуатації основних, підсобних і допоміжних будівель та споруд підприємств переробної, машинобудівної та іншої промисловості - 0,4517 га:
 - площа забудови - 0,1564 га;
 - площа озеленення та твердого покриття - 0,1826 га;
 - площа озеленення - 0,1127 га;
15. Площа проєктованої земельної ділянки №9 для розміщення та експлуатації об'єктів дорожнього сервісу - 0,0450 га:
 - площа забудови - 0,0176 га;
 - площа озеленення та твердого покриття - 0,0231 га;
 - площа озеленення - 0,0043 га;
16. Площа проєктованої земельної ділянки №10 для розміщення та експлуатації об'єктів дорожнього сервісу - 0,0450 га:
 - площа забудови - 0,0131 га;
 - площа озеленення та твердого покриття - 0,0269 га;
 - площа озеленення - 0,0050 га;
17. Площа проєктованої земельної ділянки №11 для розміщення та експлуатації об'єктів дорожнього сервісу - 0,0450 га:
 - площа забудови - 0,0107 га;
 - площа озеленення та твердого покриття - 0,0292 га;
 - площа озеленення - 0,0051 га;
18. Площа проєктованої земельної ділянки №12 для розміщення та експлуатації об'єктів дорожнього сервісу - 0,0625 га:
 - площа забудови - 0,0153 га;
 - площа озеленення та твердого покриття - 0,0388 га;
 - площа озеленення - 0,0084 га;
19. Площа проєктованої земельної ділянки №13 для розміщення та експлуатації об'єктів дорожнього сервісу - 0,3000 га:
 - площа забудови - 0,1004 га;
 - площа озеленення та твердого покриття - 0,1299 га;
 - площа озеленення - 0,0697 га;
20. Площа проєктованої земельної ділянки №14 для розміщення та експлуатації об'єктів дорожнього сервісу - 0,3240 га:
 - площа забудови - 0,1004 га;
 - площа озеленення та твердого покриття - 0,0874 га;
 - площа озеленення - 0,1362 га;
21. Коефіцієнти проєктованої земельної ділянки №1 для розміщення та експлуатації основних, підсобних і допоміжних будівель та споруд підприємств переробної, машинобудівної та іншої промисловості:
 - забудови - 41 %;
 - озеленення та твердого покриття - 42 %;
 - озеленення - 17 %;
22. Коефіцієнти проєктованої земельної ділянки №2 для розміщення та експлуатації основних, підсобних і допоміжних будівель та споруд підприємств переробної, машинобудівної та іншої промисловості:
 - забудови - 19 %;
 - озеленення та твердого покриття - 42 %;
 - озеленення - 49 %;
23. Коефіцієнти проєктованої земельної ділянки №3 для розміщення та експлуатації основних, підсобних і допоміжних будівель та споруд підприємств переробної, машинобудівної та іншої промисловості:
 - забудови - 15 %;
 - озеленення та твердого покриття - 34 %;
 - озеленення - 51 %;
24. Коефіцієнти проєктованої земельної ділянки №4 для розміщення та експлуатації основних, підсобних і допоміжних будівель та споруд підприємств переробної, машинобудівної та іншої промисловості:
 - озеленення та твердого покриття - 39 %;
25. Коефіцієнти проєктованої земельної ділянки №5 для розміщення та експлуатації основних, підсобних і допоміжних будівель та споруд підприємств переробної, машинобудівної та іншої промисловості:
 - озеленення - 100 %;
26. Коефіцієнти проєктованої земельної ділянки №6 для розміщення та експлуатації основних, підсобних і допоміжних будівель та споруд підприємств переробної, машинобудівної та іншої промисловості:
 - забудови - 18 %;
 - озеленення та твердого покриття - 34 %;
 - озеленення - 48 %;
27. Коефіцієнти проєктованої земельної ділянки №7 для розміщення та експлуатації основних, підсобних і допоміжних будівель та споруд підприємств переробної, машинобудівної та іншої промисловості:
 - забудови - 36 %;
 - озеленення та твердого покриття - 36 %;
 - озеленення - 28 %;
28. Коефіцієнти проєктованої земельної ділянки №8 для розміщення та експлуатації основних, підсобних і допоміжних будівель та споруд підприємств переробної, машинобудівної та іншої промисловості:
 - забудови - 37 %;
 - озеленення та твердого покриття - 40 %;
 - озеленення - 33 %;
29. Коефіцієнти проєктованої земельної ділянки №9 для розміщення та експлуатації об'єктів дорожнього сервісу:
 - забудови - 39 %;
 - озеленення та твердого покриття - 51 %;
 - озеленення - 10 %;
30. Коефіцієнти проєктованої земельної ділянки №10 для розміщення та експлуатації об'єктів дорожнього сервісу:
 - забудови - 29 %;
 - озеленення та твердого покриття - 60 %;
 - озеленення - 11 %;
31. Коефіцієнти проєктованої земельної ділянки №11 для розміщення та експлуатації об'єктів дорожнього сервісу:
 - забудови - 24 %;
 - озеленення та твердого покриття - 65 %;
 - озеленення - 11 %;
32. Коефіцієнти проєктованої земельної ділянки №12 для розміщення та експлуатації об'єктів дорожнього сервісу:
 - забудови - 24 %;
 - озеленення та твердого покриття - 62 %;
 - озеленення - 14 %;
33. Коефіцієнти проєктованої земельної ділянки №13 для розміщення та експлуатації об'єктів дорожнього сервісу:
 - забудови - 33 %;
 - озеленення та твердого покриття - 43 %;
 - озеленення - 24 %;
34. Коефіцієнти проєктованої земельної ділянки №14 для розміщення та експлуатації об'єктів дорожнього сервісу:
 - забудови - 31 %;
 - озеленення та твердого покриття - 27 %;
 - озеленення - 42 %;


УМОВНІ ПОЗНАЧЕННЯ

Існуючі	Проектні	Найменування
		Межа детального плану території
		Межа проєктованої земельної ділянки
		Виробнича територія
		Територія транспортної інфраструктури
		Територія особистого селянського господарства
		Територія товарного сільськогосподарського виробництва (під)
		Територія озеленення загального користування
		Територія зелених насаджень спеціального призначення
		Водний об'єкт
		Сервітут
		Вулиці, дороги та їх чергові лінії
		Повітряна лінія електропередачі 0,4 кВт
		Повітряна лінія електропередачі 10 кВт
		Повітряна лінія електропередачі 35 кВт
		Комплексна трансформаторна електростанція (КТП)
		Газопровід високого тиску
		Кабелі зв'язу
		Охоронна зона
		Санітарно-захисна зона
		Нежитлові будівлі
		Виробничі будівлі та споруди
		Громадські будівлі
		Смуга відводу муніципального каналу
		Зона акустичного впливу
		Споруда підвійного призначення із захисними властивостями протирадіаційного укриття
		Комплект електронних сирен для оповіщення (БОУ-600)
		Шляхи евакуації
		Безпечне місце збору
		Місце захисту населення
		Пожжежний гідрант

ЕКСПЛІКАЦІЯ:

1. Складська будівля (проект);
2. Адміністративна будівля (проект);
3. Будівля столярного цеху (реконструкція);
4. Будівля транспортної інфраструктури (проект);
5. Сепаратор нафтоволновлач (проект);
6. Смітник дощової води (проект);
7. Сміттєзбірники (проект);
8. Нежитлова будівля (іст.);
9. Автостоянки для тимчасового зберігання легкових автомобілів (проект);

Замовник: Жовківська міська рада				ДПТ-001-04/22		
Детальний план території для будівництва об'єктів виробничого призначення в с. Сопішин Львівського району Львівської області						
Детальний план території				Стадія	Аркуш	Аркушів
ДПТ					9	10
Схема інженерно-технічних заходів цивільного захисту на мирний час М 1:1000						
Зм.	Клас.	Арх.	№/ок.			
Директор	Фамулук X.	Арх.	№/ок.			
ГАП	Фамулук X.	Арх.	№/ок.			
Розробив	Гулява Т.	Арх.	№/ок.			
Перевірив	Фамулук X.	Арх.	№/ок.			
Нормоконтроль	Фамулук X.	Арх.	№/ок.			

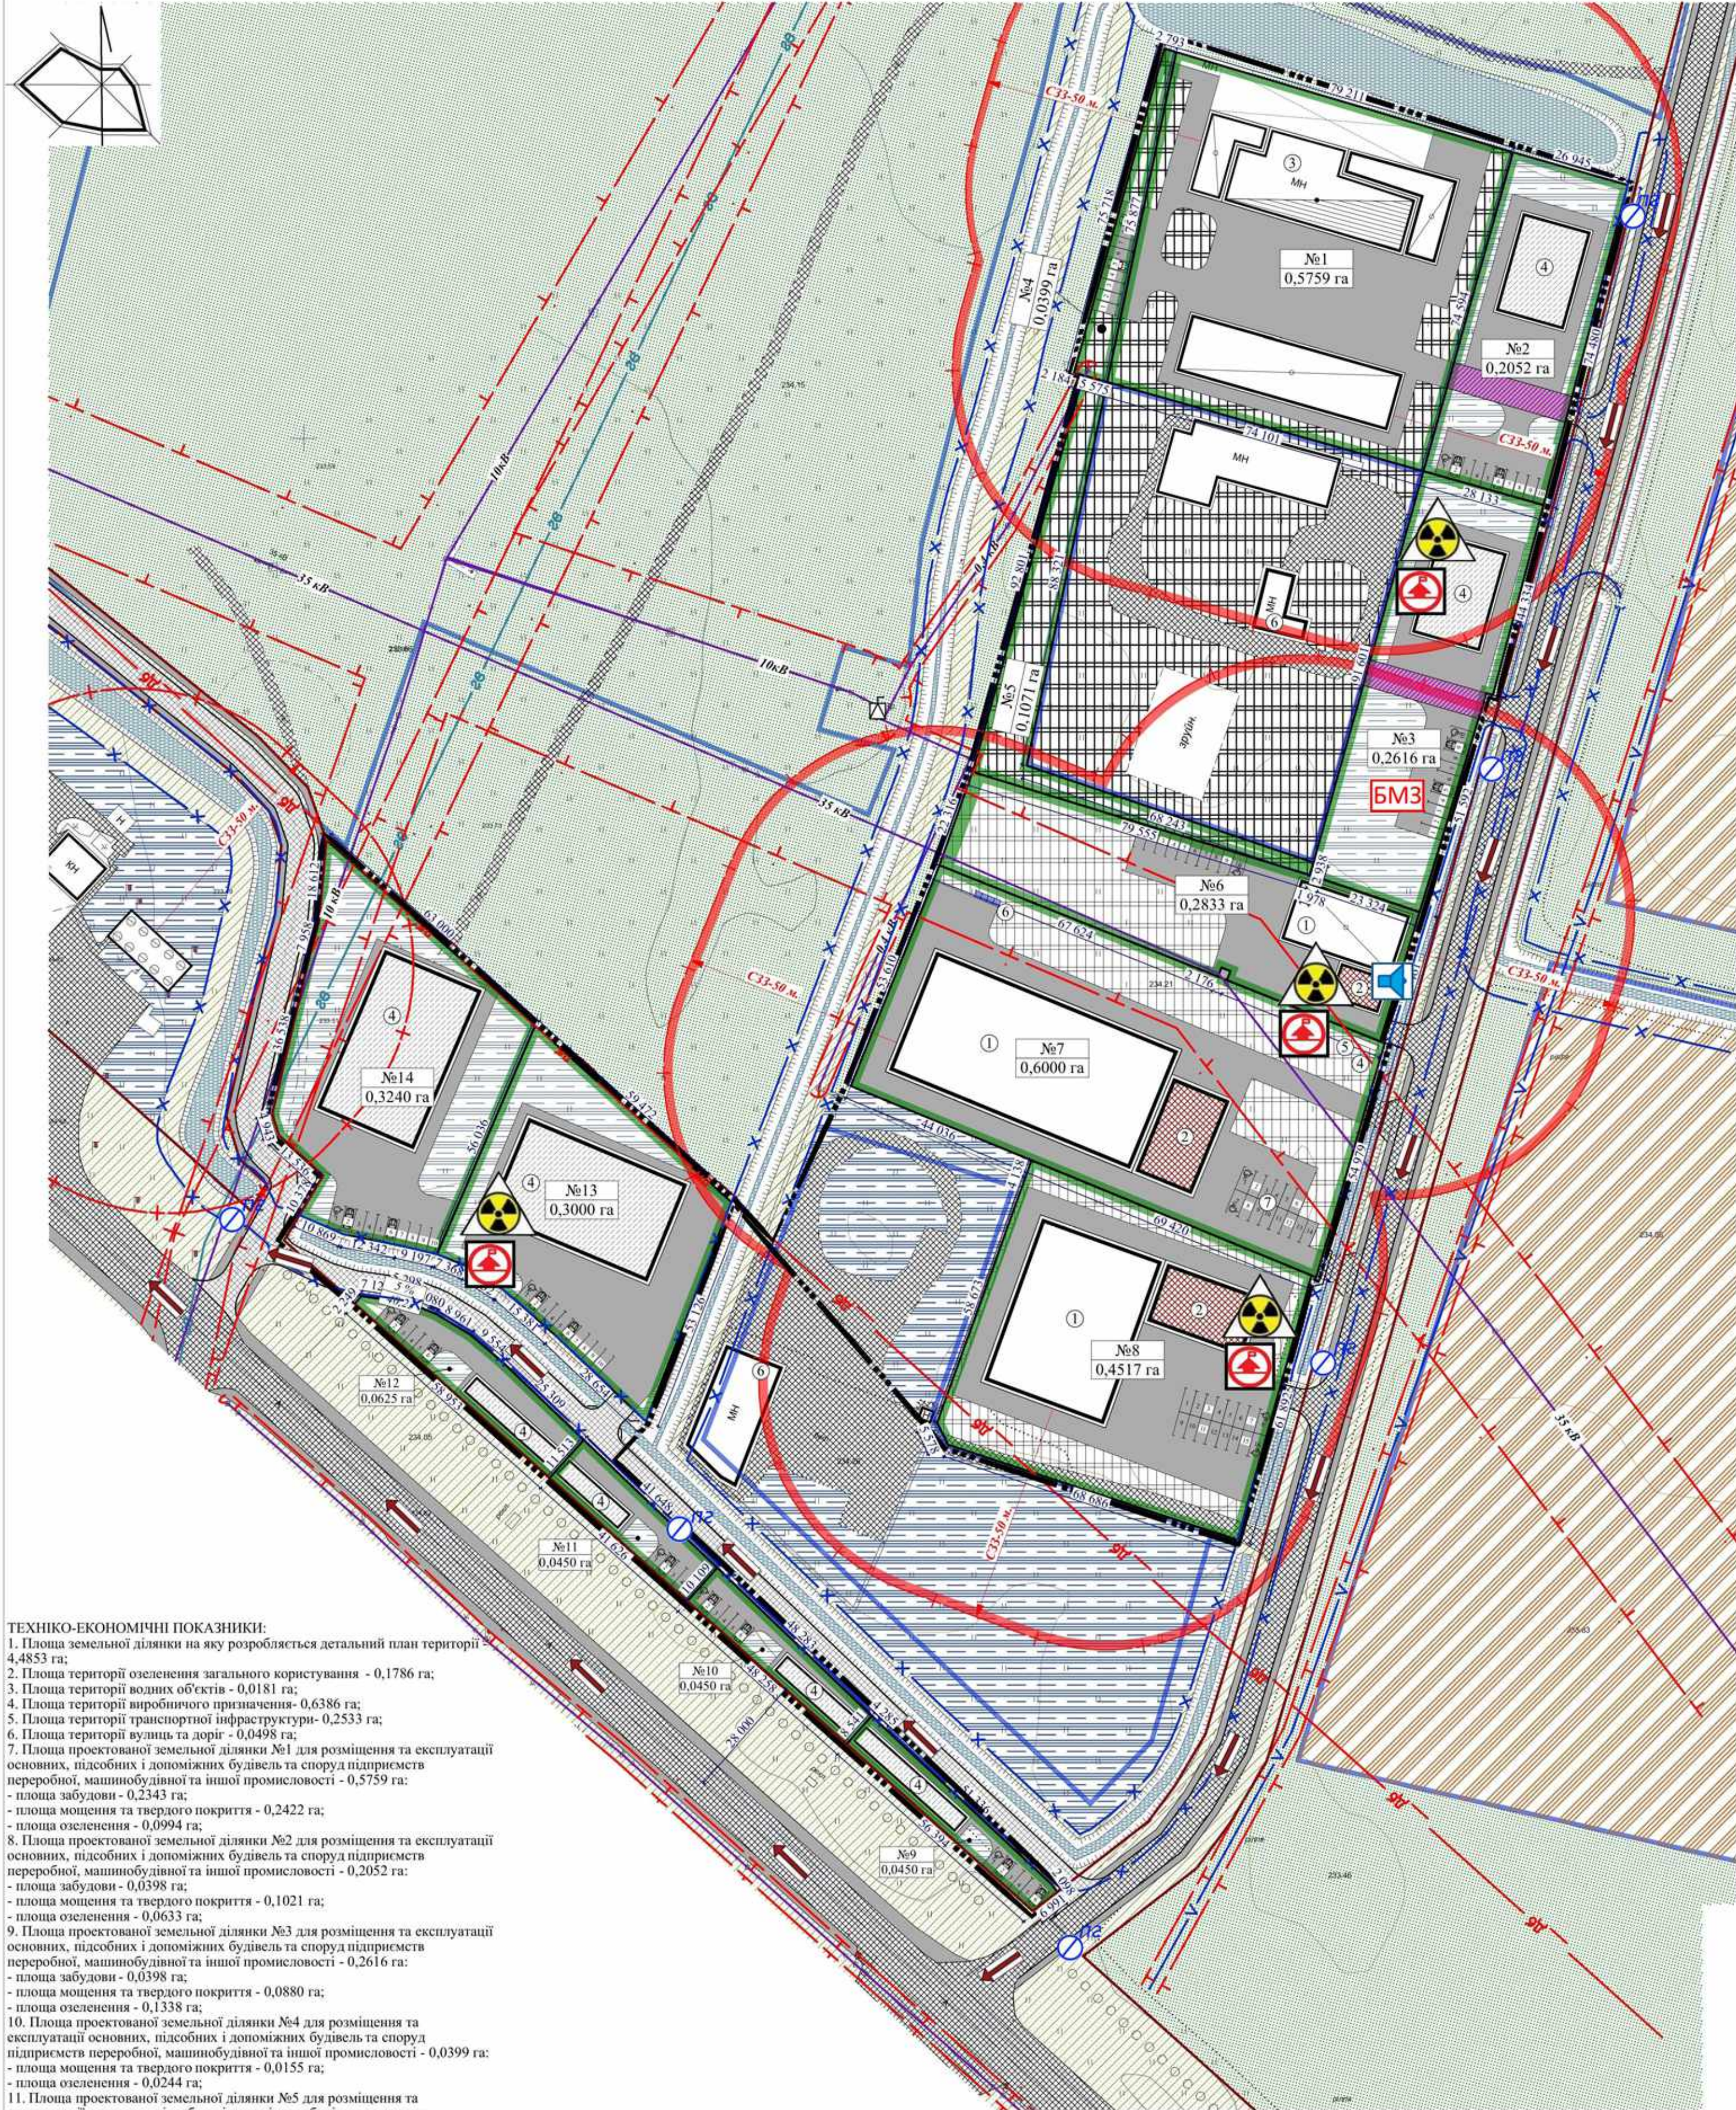

ТЕХНІКО-ЕКОНОМІЧНІ ПОКАЗНИКИ:

- Площа земельної ділянки на яку розробляється детальний план території - 4,4853 га;
- Площа території озеленення загального користування - 0,1786 га;
- Площа території водних об'єктів - 0,0181 га;
- Площа території виробничого призначення - 0,6386 га;
- Площа території транспортної інфраструктури - 0,2533 га;
- Площа території вулиць та доріг - 0,0498 га;
- Площа проєктованої земельної ділянки №1 для розміщення та експлуатації основних, підсобних і допоміжних будівель та споруд підприємств переробної, машинобудівної та іншої промисловості - 0,5759 га:
 - площа забудови - 0,2343 га;
 - площа мощення та твердого покриття - 0,2422 га;
 - площа озеленення - 0,0994 га;
- Площа проєктованої земельної ділянки №2 для розміщення та експлуатації основних, підсобних і допоміжних будівель та споруд підприємств переробної, машинобудівної та іншої промисловості - 0,2052 га:
 - площа забудови - 0,0398 га;
 - площа мощення та твердого покриття - 0,1021 га;
 - площа озеленення - 0,0633 га;
- Площа проєктованої земельної ділянки №3 для розміщення та експлуатації основних, підсобних і допоміжних будівель та споруд підприємств переробної, машинобудівної та іншої промисловості - 0,2616 га:
 - площа забудови - 0,0398 га;
 - площа мощення та твердого покриття - 0,0880 га;
 - площа озеленення - 0,1338 га;
- Площа проєктованої земельної ділянки №4 для розміщення та експлуатації основних, підсобних і допоміжних будівель та споруд підприємств переробної, машинобудівної та іншої промисловості - 0,0399 га:
 - площа мощення та твердого покриття - 0,0155 га;
 - площа озеленення - 0,0244 га;
- Площа проєктованої земельної ділянки №5 для розміщення та експлуатації основних, підсобних і допоміжних будівель та споруд підприємств переробної, машинобудівної та іншої промисловості - 0,1071 га:
 - площа озеленення - 0,1071 га;

- Площа проєктованої земельної ділянки №6 для розміщення та експлуатації основних, підсобних і допоміжних будівель та споруд підприємств переробної, машинобудівної та іншої промисловості - 0,2828 га:
 - площа забудови - 0,0514 га;
 - площа мощення та твердого покриття - 0,0974 га;
 - площа озеленення - 0,1340 га;
- Площа проєктованої земельної ділянки №7 для розміщення та експлуатації основних, підсобних і допоміжних будівель та споруд підприємств переробної, машинобудівної та іншої промисловості - 0,6000 га:
 - площа забудови - 0,2164 га;
 - площа мощення та твердого покриття - 0,2175 га;
 - площа озеленення - 0,1661 га;
- Площа проєктованої земельної ділянки №8 для розміщення та експлуатації основних, підсобних і допоміжних будівель та споруд підприємств переробної, машинобудівної та іншої промисловості - 0,4517 га:
 - площа забудови - 0,1564 га;
 - площа мощення та твердого покриття - 0,1826 га;
 - площа озеленення - 0,1127 га;
- Площа проєктованої земельної ділянки №9 для розміщення та експлуатації об'єктів дорожнього сервісу - 0,0450 га:
 - площа забудови - 0,0176 га;
 - площа мощення та твердого покриття - 0,0231 га;
 - площа озеленення - 0,0043 га;
- Площа проєктованої земельної ділянки №10 для розміщення та експлуатації об'єктів дорожнього сервісу - 0,0450 га:
 - площа забудови - 0,0131 га;
 - площа мощення та твердого покриття - 0,0269 га;
 - площа озеленення - 0,0050 га;
- Площа проєктованої земельної ділянки №11 для розміщення та експлуатації об'єктів дорожнього сервісу - 0,0450 га:
 - площа забудови - 0,0107 га;
 - площа мощення та твердого покриття - 0,0292 га;
 - площа озеленення - 0,0051 га;
- Площа проєктованої земельної ділянки №12 для розміщення та експлуатації об'єктів дорожнього сервісу - 0,0625 га:
 - площа забудови - 0,0153 га;
 - площа мощення та твердого покриття - 0,0388 га;
 - площа озеленення - 0,0084 га;
- Площа проєктованої земельної ділянки №13 для розміщення та експлуатації об'єктів дорожнього сервісу - 0,3000 га:
 - площа забудови - 0,1004 га;
 - площа мощення та твердого покриття - 0,1299 га;
 - площа озеленення - 0,0697 га;
- Площа проєктованої земельної ділянки №14 для розміщення та експлуатації об'єктів дорожнього сервісу - 0,3240 га:
 - площа забудови - 0,1004 га;
 - площа мощення та твердого покриття - 0,0874 га;
 - площа озеленення - 0,1362 га;
- Коефіцієнти проєктованої земельної ділянки №1 для розміщення та експлуатації основних, підсобних і допоміжних будівель та споруд підприємств переробної, машинобудівної та іншої промисловості:
 - забудови - 41 %;
 - мощення та твердого покриття - 42 %;
 - озеленення - 17 %;
- Коефіцієнти проєктованої земельної ділянки №2 для розміщення та експлуатації основних, підсобних і допоміжних будівель та споруд підприємств переробної, машинобудівної та іншої промисловості:
 - забудови - 19 %;
 - мощення та твердого покриття - 42 %;
 - озеленення - 49 %;
- Коефіцієнти проєктованої земельної ділянки №3 для розміщення та експлуатації основних, підсобних і допоміжних будівель та споруд підприємств переробної, машинобудівної та іншої промисловості:
 - забудови - 15 %;
 - мощення та твердого покриття - 34 %;
 - озеленення - 51 %;
- Коефіцієнти проєктованої земельної ділянки №4 для розміщення та експлуатації основних, підсобних і допоміжних будівель та споруд підприємств переробної, машинобудівної та іншої промисловості:
 - мощення та твердого покриття - 39 %;
- Коефіцієнти проєктованої земельної ділянки №5 для розміщення та експлуатації основних, підсобних і допоміжних будівель та споруд підприємств переробної, машинобудівної та іншої промисловості:
 - озеленення - 100 %;
- Коефіцієнти проєктованої земельної ділянки №6 для розміщення та експлуатації основних, підсобних і допоміжних будівель та споруд підприємств переробної, машинобудівної та іншої промисловості:
 - забудови - 18 %;
 - мощення та твердого покриття - 34 %;
 - озеленення - 48 %;
- Коефіцієнти проєктованої земельної ділянки №7 для розміщення та експлуатації основних, підсобних і допоміжних будівель та споруд підприємств переробної, машинобудівної та іншої промисловості:
 - забудови - 36 %;
 - мощення та твердого покриття - 36 %;
 - озеленення - 28 %;
- Коефіцієнти проєктованої земельної ділянки №8 для розміщення та експлуатації основних, підсобних і допоміжних будівель та споруд підприємств переробної, машинобудівної та іншої промисловості:
 - забудови - 37 %;
 - мощення та твердого покриття - 40 %;
 - озеленення - 33 %;
- Коефіцієнти проєктованої земельної ділянки №9 для розміщення та експлуатації об'єктів дорожнього сервісу:
 - забудови - 39 %;
 - мощення та твердого покриття - 51 %;
 - озеленення - 10 %;
- Коефіцієнти проєктованої земельної ділянки №10 для розміщення та експлуатації об'єктів дорожнього сервісу:
 - забудови - 29 %;
 - мощення та твердого покриття - 60 %;
 - озеленення - 11 %;
- Коефіцієнти проєктованої земельної ділянки №11 для розміщення та експлуатації об'єктів дорожнього сервісу:
 - забудови - 24 %;
 - мощення та твердого покриття - 65 %;
 - озеленення - 11 %;
- Коефіцієнти проєктованої земельної ділянки №12 для розміщення та експлуатації об'єктів дорожнього сервісу:
 - забудови - 24 %;
 - мощення та твердого покриття - 62 %;
 - озеленення - 14 %;
- Коефіцієнти проєктованої земельної ділянки №13 для розміщення та експлуатації об'єктів дорожнього сервісу:
 - забудови - 33 %;
 - мощення та твердого покриття - 43 %;
 - озеленення - 24 %;
- Коефіцієнти проєктованої земельної ділянки №14 для розміщення та експлуатації об'єктів дорожнього сервісу:
 - забудови - 31 %;
 - мощення та твердого покриття - 27 %;
 - озеленення - 42 %;

УМОВНІ ПОЗНАЧЕННЯ		
Існуючі	Проектні	Найменування
		Межа детального плану території
		Межа проєктованої земельної ділянки
		Виробництво території
		Територія транспортної інфраструктури
		Територія особистого селянського господарства
		Територія товарного сільськогосподарського виробництва (під)
		Територія озеленення загального користування
		Територія озеленення спеціального призначення
		Водний об'єкт
		Сейсміт
		Вулиці, дороги та їх червові лінії
		Повітряна лінія електропередачі 0,4 кВ
		Повітряна лінія електропередачі 10 кВ
		Повітряна лінія електропередачі 35 кВ
		Комплексна трансформаторна електростанція (КТЕП)
		Газопровід високого тиску
		Кабелі зв'язку
		Охорона зона
		Санітарно-захисна зона
		Нежитлові будівлі
		Виробничі будівлі та споруди
		Громадські будівлі
		Смуга відводу метропункту кавалу
		Зона акустичного впливу
		Споруда підвійного призначення із захисними властивостями протирадіаційного укриття
		Комплект електронних сирен для оповіщення (БОУ-600)
		Шляхи евакуації
		Безпечне місце збору
		Місце захисту населення
		Пожарний гідрант

ЕКСПЛІКАЦІЯ:

- Складська будівля (проект);
- Адміністративна будівля (проект);
- Будівля столярного цеху (реконструкція);
- Будівля транспортної інфраструктури (проект);
- Сепаратор нафтовловлювач (проект);
- Смисль дощової води (проект);
- Сміттєзбірники (проект);
- Нежитлова будівля (існ.);
- Автостоянка для тимчасового зберігання легкових автомобілів(проект);

Замовник: Жовківська міська рада				ДПТ-001-04/22		
Детальний план території для будівництва об'єктів виробничого призначення в с. Сопішин Львівського району Львівської області						
Детальний план території				Стадія	Аркуш	Аркушів
				ДПТ	10	10
Схема інженерно-технічних заходів цивільного захисту на особливий період М 1:1000						
Зм.	Кієв	Арх.	№/ж.	№/ж.		
Директор	Фамулук Х.	Фамулук Х.	Фамулук Х.	Фамулук Х.		
ГАП	Фамулук Х.	Фамулук Х.	Фамулук Х.	Фамулук Х.		
Розробив	Гуляк Т.	Гуляк Т.	Гуляк Т.	Гуляк Т.		
Перевірив	Фамулук Х.	Фамулук Х.	Фамулук Х.	Фамулук Х.		
Нормопр.	Фамулук Х.	Фамулук Х.	Фамулук Х.	Фамулук Х.		