

ТЗОВ  
проектне  
об'єднання





УКР  
ЗАХІД  
УРБАНІЗАЦІЯ

ГРАФІЧНІ МАТЕРІАЛИ МІСТОБУДІВНОЇ ДОКУМЕНТАЦІЇ

# ЗЕМЛЕВПОРЯДНА ЧАСТИНА





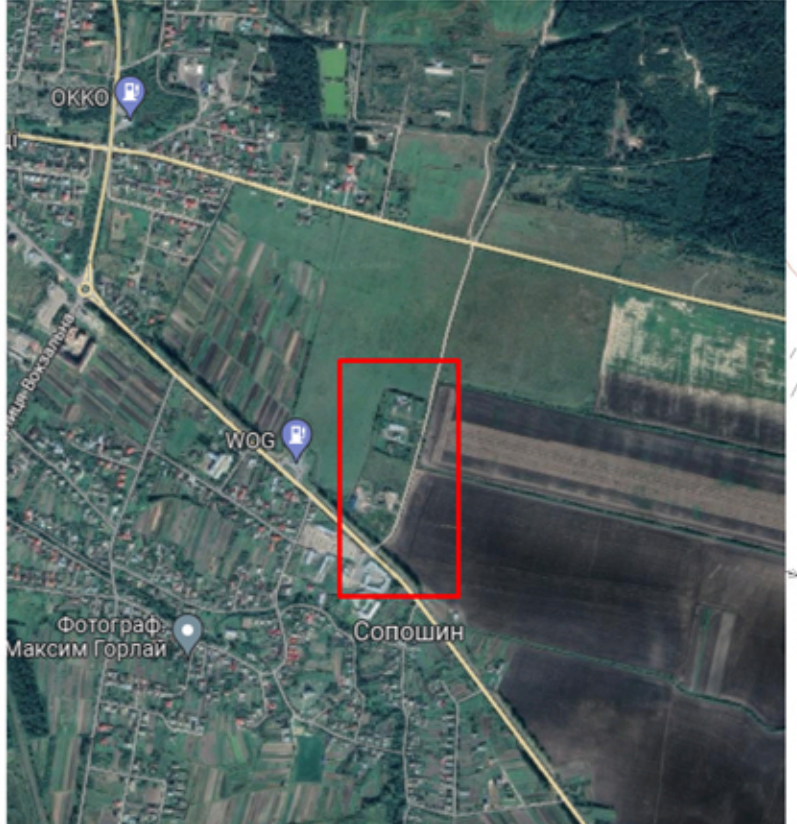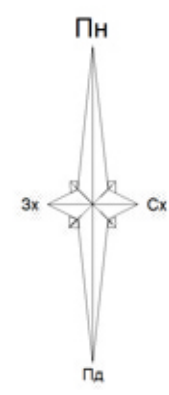

План  
сучасного використання земель за формою власності із зазначенням категорій та виду цільового призначення, з урахуванням  
наявних обмежень та обтяжень

Умовні позначення

- Межа розроблення детального плану території
- Межа земельної ділянки
- Охоронна зона навколо (уздовж) об'єкта транспорту
- Охоронна зона навколо (уздовж) об'єкта зв'язку
- Охоронна зона навколо (уздовж) об'єкта енергетичної системи
- Санітарно-захисна зона навколо об'єкта
- Право проїзду на транспортному засобі по наявному шляху
- Схвта відведення меліоративних каналів
- Території в червоних лініях
- Горизонталі поточні
- Горизонталі основні
- Стави
- Канави
- Канави суші
- Підприємства-регулюючі споруди
- Будівлі
- Будівлі зруйновані
- Газопровід
- ЛЕПТ на забудованій території вис. напруги
- ЛЕПТ на незбудованій території вис. напруги
- ЛЕПТ напруги вис. напруги
- ЛЕПТ напруги низ. напруги
- Трансформатори на постаменті в масштабі плану
- Лінії зв'язку підземні кабелі
- Стоп 36 квадратний
- Стоп фермий в масштабі плану
- Стоп (відсілювач)
- Стоп (ліній відсілювач)
- Лінійні електричні на стовпах однієї
- Капіталі
- Межа проїжджої частини автодороги
- Межа з бортовим каменем
- Межа без бортового каменю
- Укоси неурізані позамасштабні
- Схвти деревних насаджень шир. < 3 м і висотою 4 м та більше
- Трава/ліса рослинність луки
- Газони
- Фундамент огорожі
- Огорожі металеві вис. 1 м і більше
- Кам'яні, залізобетонні огорожі заввишки 1 м та більше
- Огорожі дротини з дротини сітки (вольери)

ЕКСПЛІКАЦІЯ ЗЕМЕЛЬ


| № з/д | Площа, га | Кадастровий номер    | Форма власності          | Категорія земель                             | Цільове призначення земельної ділянки                                                                                          | Утільді                                                                                | Обмеження та обтяження земельної ділянки   |
|-------|-----------|----------------------|--------------------------|----------------------------------------------|---|----------------------------------------------------------------------------------------|---|
| 1     | 0,5759    | 46227888003.000.0162 | 100 Приватна власність   | 100 Землі сільськогосподарського призначення | 01.03 Для ведення особистого селянського господарства                                                                          | 01.03.00 Землі під сільськогосподарськими та іншими господарськими будівлями і дворами | відсутні   |
| 2     | 0,2052    | відсутній            | 200 Комунальна власність | 100 Землі сільськогосподарського призначення | 01.17 Земельні ділянки запасу (земельні ділянки, які не надані у власність або користування громадянами чи юридичними особами) | 01.03.00 Землі під сільськогосподарськими та іншими господарськими будівлями і дворами | відсутні   |
| 3     | 0,2616    | відсутній            | 200 Комунальна власність | 100 Землі сільськогосподарського призначення | 01.17 Земельні ділянки запасу (земельні ділянки, які не надані у власність або користування громадянами чи юридичними особами) | 01.03.00 Землі під сільськогосподарськими та іншими господарськими будівлями і дворами | відсутні   |
| 4     | 0,0399    | відсутній            | 200 Комунальна власність | 100 Землі сільськогосподарського призначення | 01.17 Земельні ділянки запасу (земельні ділянки, які не надані у власність або користування громадянами чи юридичними особами) | 01.03.00 Землі під сільськогосподарськими та іншими господарськими будівлями і дворами | 01.05 Охоронна зона навколо (уздовж) об'єкта енергетичної системи - 0,0012 га   |
| 5     | 0,1071    | відсутній            | 200 Комунальна власність | 100 Землі сільськогосподарського призначення | 01.17 Земельні ділянки запасу (земельні ділянки, які не надані у власність або користування громадянами чи юридичними особами) | 01.03.00 Землі під сільськогосподарськими та іншими господарськими будівлями і дворами | 01.05 Охоронна зона навколо (уздовж) об'єкта енергетичної системи - 0,0018 га   |
| 6     | 0,2828    | відсутній            | 200 Комунальна власність | 100 Землі сільськогосподарського призначення | 01.17 Земельні ділянки запасу (земельні ділянки, які не надані у власність або користування громадянами чи юридичними особами) | 01.03.00 Землі під сільськогосподарськими та іншими господарськими будівлями і дворами | 01.05 Охоронна зона навколо (уздовж) об'єкта енергетичної системи - 0,1394 га   |
| 7     | 0,6000    | 46227888003.000.0264 | 200 Комунальна власність | 100 Землі сільськогосподарського призначення | 01.03 Для ведення особистого селянського господарства                                                                          | 002.02 Пасовища                                                                        | 01.05 Охоронна зона навколо (уздовж) об'єкта енергетичної системи - 0,2131 га   |
| 8     | 0,4517    | відсутній            | 200 Комунальна власність | 100 Землі сільськогосподарського призначення | 01.17 Земельні ділянки запасу (земельні ділянки, які не надані у власність або користування громадянами чи юридичними особами) | 01.03.00 Землі під сільськогосподарськими та іншими господарськими будівлями і дворами | відсутні   |
| 9     | 0,0450    | відсутній            | 200 Комунальна власність | 100 Землі сільськогосподарського призначення | 01.17 Земельні ділянки запасу (земельні ділянки, які не надані у власність або користування громадянами чи юридичними особами) | 01.03.00 Землі під сільськогосподарськими та іншими господарськими будівлями і дворами | відсутні   |
| 10    | 0,0450    | відсутній            | 200 Комунальна власність | 100 Землі сільськогосподарського призначення | 01.17 Земельні ділянки запасу (земельні ділянки, які не надані у власність або користування громадянами чи юридичними особами) | 01.03.00 Землі під сільськогосподарськими та іншими господарськими будівлями і дворами | відсутні   |
| 11    | 0,0450    | відсутній            | 200 Комунальна власність | 100 Землі сільськогосподарського призначення | 01.17 Земельні ділянки запасу (земельні ділянки, які не надані у власність або користування громадянами чи юридичними особами) | 01.03.00 Землі під сільськогосподарськими та іншими господарськими будівлями і дворами | відсутні   |
| 12    | 0,0625    | відсутній            | 200 Комунальна власність | 100 Землі сільськогосподарського призначення | 01.17 Земельні ділянки запасу (земельні ділянки, які не надані у власність або користування громадянами чи юридичними особами) | 01.03.00 Землі під сільськогосподарськими та іншими господарськими будівлями і дворами | відсутні   |
| 13    | 0,3000    | відсутній            | 200 Комунальна власність | 100 Землі сільськогосподарського призначення | 01.17 Земельні ділянки запасу (земельні ділянки, які не надані у власність або користування громадянами чи юридичними особами) | 01.03.00 Землі під сільськогосподарськими та іншими господарськими будівлями і дворами | відсутні   |
| 14    | 0,3240    | відсутній            | 200 Комунальна власність | 100 Землі сільськогосподарського призначення | 01.17 Земельні ділянки запасу (земельні ділянки, які не надані у власність або користування громадянами чи юридичними особами) | 01.03.00 Землі під сільськогосподарськими та іншими господарськими будівлями і дворами | 01.03 Охоронна зона навколо (уздовж) об'єкта транспорту - 0,0667 га, 01.05 Охоронна зона навколо (уздовж) об'єкта енергетичної системи - 0,0660 га, 03.01 Санітарно-захисна зона навколо об'єкта - 0,1343 га |



Замовник: Жовківська міська рада  
Детальний план території земельної ділянки з кадастровим номером 46227888003.000.0264 для будівництва об'єктів виробничого призначення в с. Солошин Львівського району Львівської області

|                        |            |   |                                        |         |           |
|------------------------|------------|---|----------------------------------------|---------|-----------|
| Інженер-землевпорядник | Пирожик М. | План сучасного використання земель за формою власності із зазначенням категорій та виду цільового призначення, з урахуванням наявних обмежень та обтяжень | Масштаб 1 : 1 000                      | Аркуш 1 | Аркушів 4 |
|                        |            |   | ТЗОВ ПО «УКРЗАХІДУРБАНІЗАЦІЯ» м. Львів |         |           |



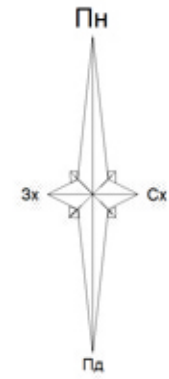

Умовні позначення

- Межа розроблення детального плану території
- Межа земельної ділянки
- Охоронна зона навколо (уздовж) об'єкта транспорту
- Охоронна зона навколо (уздовж) об'єкта зв'язку
- Охоронна зона навколо (уздовж) об'єкта енергетичної системи
- Санітарно-захисна зона навколо об'єкта
- Право проїзду на транспортному засобі по наявному шляху
- Схвта відведення меліоративних каналів
- Території в червоних лініях
- Горизонтальні потовщення
- Горизонтальні основи
- Ставки
- Канави
- Канави суші
- Підприємство регулює споруди
- Будівлі
- Будівля зруйнована
- Газопровід
- ЛЕП на незабудованій території вис. напруги
- ЛЕП на незабудованій території низ. напруги
- ЛЕП напруги вис. напруги
- ЛЕП напруги низ. напруги
- Трансформатори на постаменті в масштабі плану
- Лінії зв'язку підземні кабелі
- Стоп 36 квадратний
- Стоп фермий в масштабі плану
- Стоп (відлітка)
- Стоп (ліній відлітки)
- Літари електричні на стовпах однієї
- Капіталь
- Межа зміни покриття
- Межа з бортовим каменем
- Межа без бортового каменю
- Укоси неурізані позамасштабні
- Схвти деревних насаджень шир. < 3 м і висотою 4 м та більше
- Трава рослинність луки
- Газони
- Фундамент огорожі
- Огорожі металеві вис. 1 м і більше
- Кам'яні, залізобетонні огорожі заввишки 1 м та більше
- Огорожі дрітні з дротом сітки (вольери)

ЕКСПЛІКАЦІЯ ЗЕМЕЛЬ

| № з/п | Площа, га | Кадастровий номер    | Форма власності          | Категорія земель                                                                                        | Шльове призначення земельної ділянки   | Утілю                                                           | Обмеження та обтяження земельної ділянки   |
|-------|-----------|----------------------|--------------------------|---|---|-----------------------------------------------------------------|---|
| 1     | 0,5759    | 46227888003.000.0162 | 100 Приватна власність   | 900 Землі промисловості, транспорту, електронних комунікацій, енергетики, оборони та іншого призначення | 11.02 Для розміщення та експлуатації основних, підсобних і допоміжних будівель та споруд підприємств переробної, машинобудівної та іншої промисловості | 011.01 Землі під будівлями та спорудами промислових підприємств | відсутні   |
| 2     | 0,2052    | відсутній            | 200 Комунальна власність | 900 Землі промисловості, транспорту, електронних комунікацій, енергетики, оборони та іншого призначення | 12.11 Для розміщення та експлуатації об'єктів дорожнього сервісу                                                                                       | 009.03 Землі під будівлями та спорудами транспорту              | 07.02 Право проїзду на транспортному засобі по наявному шляху - 0,0166 га   |
| 3     | 0,2616    | відсутній            | 200 Комунальна власність | 900 Землі промисловості, транспорту, електронних комунікацій, енергетики, оборони та іншого призначення | 12.11 Для розміщення та експлуатації об'єктів дорожнього сервісу                                                                                       | 009.03 Землі під будівлями та спорудами транспорту              | 07.02 Право проїзду на транспортному засобі по наявному шляху - 0,0163 га   |
| 4     | 0,0399    | відсутній            | 200 Комунальна власність | 900 Землі промисловості, транспорту, електронних комунікацій, енергетики, оборони та іншого призначення | 11.02 Для розміщення та експлуатації основних, підсобних і допоміжних будівель та споруд підприємств переробної, машинобудівної та іншої промисловості | 011.01 Землі під будівлями та спорудами промислових підприємств | 01.05 Охоронна зона навколо (уздовж) об'єкта енергетичної системи - 0,0012 га   |
| 5     | 0,1071    | відсутній            | 200 Комунальна власність | 900 Землі промисловості, транспорту, електронних комунікацій, енергетики, оборони та іншого призначення | 11.02 Для розміщення та експлуатації основних, підсобних і допоміжних будівель та споруд підприємств переробної, машинобудівної та іншої промисловості | 011.01 Землі під будівлями та спорудами промислових підприємств | 01.05 Охоронна зона навколо (уздовж) об'єкта енергетичної системи - 0,0018 га   |
| 6     | 0,2828    | відсутній            | 200 Комунальна власність | 900 Землі промисловості, транспорту, електронних комунікацій, енергетики, оборони та іншого призначення | 11.02 Для розміщення та експлуатації основних, підсобних і допоміжних будівель та споруд підприємств переробної, машинобудівної та іншої промисловості | 011.01 Землі під будівлями та спорудами промислових підприємств | 01.05 Охоронна зона навколо (уздовж) об'єкта енергетичної системи - 0,1394 га   |
| 7     | 0,6000    | 46227888003.000.0264 | 200 Комунальна власність | 900 Землі промисловості, транспорту, електронних комунікацій, енергетики, оборони та іншого призначення | 11.02 Для розміщення та експлуатації основних, підсобних і допоміжних будівель та споруд підприємств переробної, машинобудівної та іншої промисловості | 011.01 Землі під будівлями та спорудами промислових підприємств | 01.05 Охоронна зона навколо (уздовж) об'єкта енергетичної системи - 0,2131 га   |
| 8     | 0,4517    | відсутній            | 200 Комунальна власність | 900 Землі промисловості, транспорту, електронних комунікацій, енергетики, оборони та іншого призначення | 11.02 Для розміщення та експлуатації основних, підсобних і допоміжних будівель та споруд підприємств переробної, машинобудівної та іншої промисловості | 011.01 Землі під будівлями та спорудами промислових підприємств | відсутні   |
| 9     | 0,0450    | відсутній            | 200 Комунальна власність | 900 Землі промисловості, транспорту, електронних комунікацій, енергетики, оборони та іншого призначення | 12.11 Для розміщення та експлуатації об'єктів дорожнього сервісу                                                                                       | 009.03 Землі під будівлями та спорудами транспорту              | відсутні   |
| 10    | 0,0450    | відсутній            | 200 Комунальна власність | 900 Землі промисловості, транспорту, електронних комунікацій, енергетики, оборони та іншого призначення | 12.11 Для розміщення та експлуатації об'єктів дорожнього сервісу                                                                                       | 009.03 Землі під будівлями та спорудами транспорту              | відсутні   |
| 11    | 0,0450    | відсутній            | 200 Комунальна власність | 900 Землі промисловості, транспорту, електронних комунікацій, енергетики, оборони та іншого призначення | 12.11 Для розміщення та експлуатації об'єктів дорожнього сервісу                                                                                       | 009.03 Землі під будівлями та спорудами транспорту              | відсутні   |
| 12    | 0,0625    | відсутній            | 200 Комунальна власність | 900 Землі промисловості, транспорту, електронних комунікацій, енергетики, оборони та іншого призначення | 12.11 Для розміщення та експлуатації об'єктів дорожнього сервісу                                                                                       | 009.03 Землі під будівлями та спорудами транспорту              | відсутні   |
| 13    | 0,3000    | відсутній            | 200 Комунальна власність | 900 Землі промисловості, транспорту, електронних комунікацій, енергетики, оборони та іншого призначення | 12.11 Для розміщення та експлуатації об'єктів дорожнього сервісу                                                                                       | 009.03 Землі під будівлями та спорудами транспорту              | відсутні   |
| 14    | 0,3240    | відсутній            | 200 Комунальна власність | 900 Землі промисловості, транспорту, електронних комунікацій, енергетики, оборони та іншого призначення | 12.11 Для розміщення та експлуатації об'єктів дорожнього сервісу                                                                                       | 009.03 Землі під будівлями та спорудами транспорту              | 01.03 Охоронна зона навколо (уздовж) об'єкта транспорту - 0,0667 га, 01.05 Охоронна зона навколо (уздовж) об'єкта енергетичної системи - 0,0660 га, 03.01 Санітарно-захисна зона навколо об'єкта - 0,1343 га |



Замовник: Жовківська міська рада  
Детальний план території земельної ділянки з кадастровим номером 46227888003.000.0264 для будівництва об'єктів виробничого призначення в с. Сопішин Львівського району Львівської області

Інженер-землевпорядник Пирожик М.

План земельних ділянок, сформованих за результатами розроблення детального плану, відомості про які підлягають внесенню до Державного земельного кадастру

Масштаб 1 : 1 000  
Аркуш 2  
Аркушів 4  
ТЗОВ ПО «УКРЗАХІДУРБАНІЗАЦІЯ» м. Львів



**Земельні ділянки, право власності на які посвідчено до 2004 року та відомості про які не внесено до Державного земельного кадастру ВІДСУТНІ**

- ■ ■ ■ ■ - Межа розроблення детального плану території
- ■ ■ ■ ■ - Межа земельної ділянки
- ■ ■ ■ ■ - Охоронна зона навколо (уздовж) об'єкта транспорту
- ■ ■ ■ ■ - Охоронна зона навколо (уздовж) об'єкта зв'язку
- ■ ■ ■ ■ - Охоронна зона навколо (уздовж) об'єкта енергетичної системи
- ■ ■ ■ ■ - Санітарно-захисна зона навколо об'єкта
- ■ ■ ■ ■ - Право проїзду на транспортному засобі по наявному шляху
- ■ ■ ■ ■ - Смути відведення меліоративних каналів
- ■ ■ ■ ■ - Території в чужовій лінії

[illegible]

Детальний план території земельної ділянки з кадастровим номером 4622788800:03:000:0264 для будівництва об'єктів виробничого призначення в с. Сопосин Львівського району Львівської області

|                              |            |              |
|------------------------------|------------|--------------|
| Масштаб<br>1 : 1 000         | Аркуш<br>3 | Аркушів<br>4 |
| ТЗОВ ПО «УКРЗАХІДУРБАНІЗАЦІЯ |            |              |



ПИРОЖИК  
Марта  
Степанівна

40037675  
Підпис

Додаток до протоколу № 1 від 18.09.2018 року за підписом Василя В. Г.

|                 |           |
|-----------------|-----------|
| Инженер-        | Пирожик М |
| землеустроитель |           |
|                 |           |



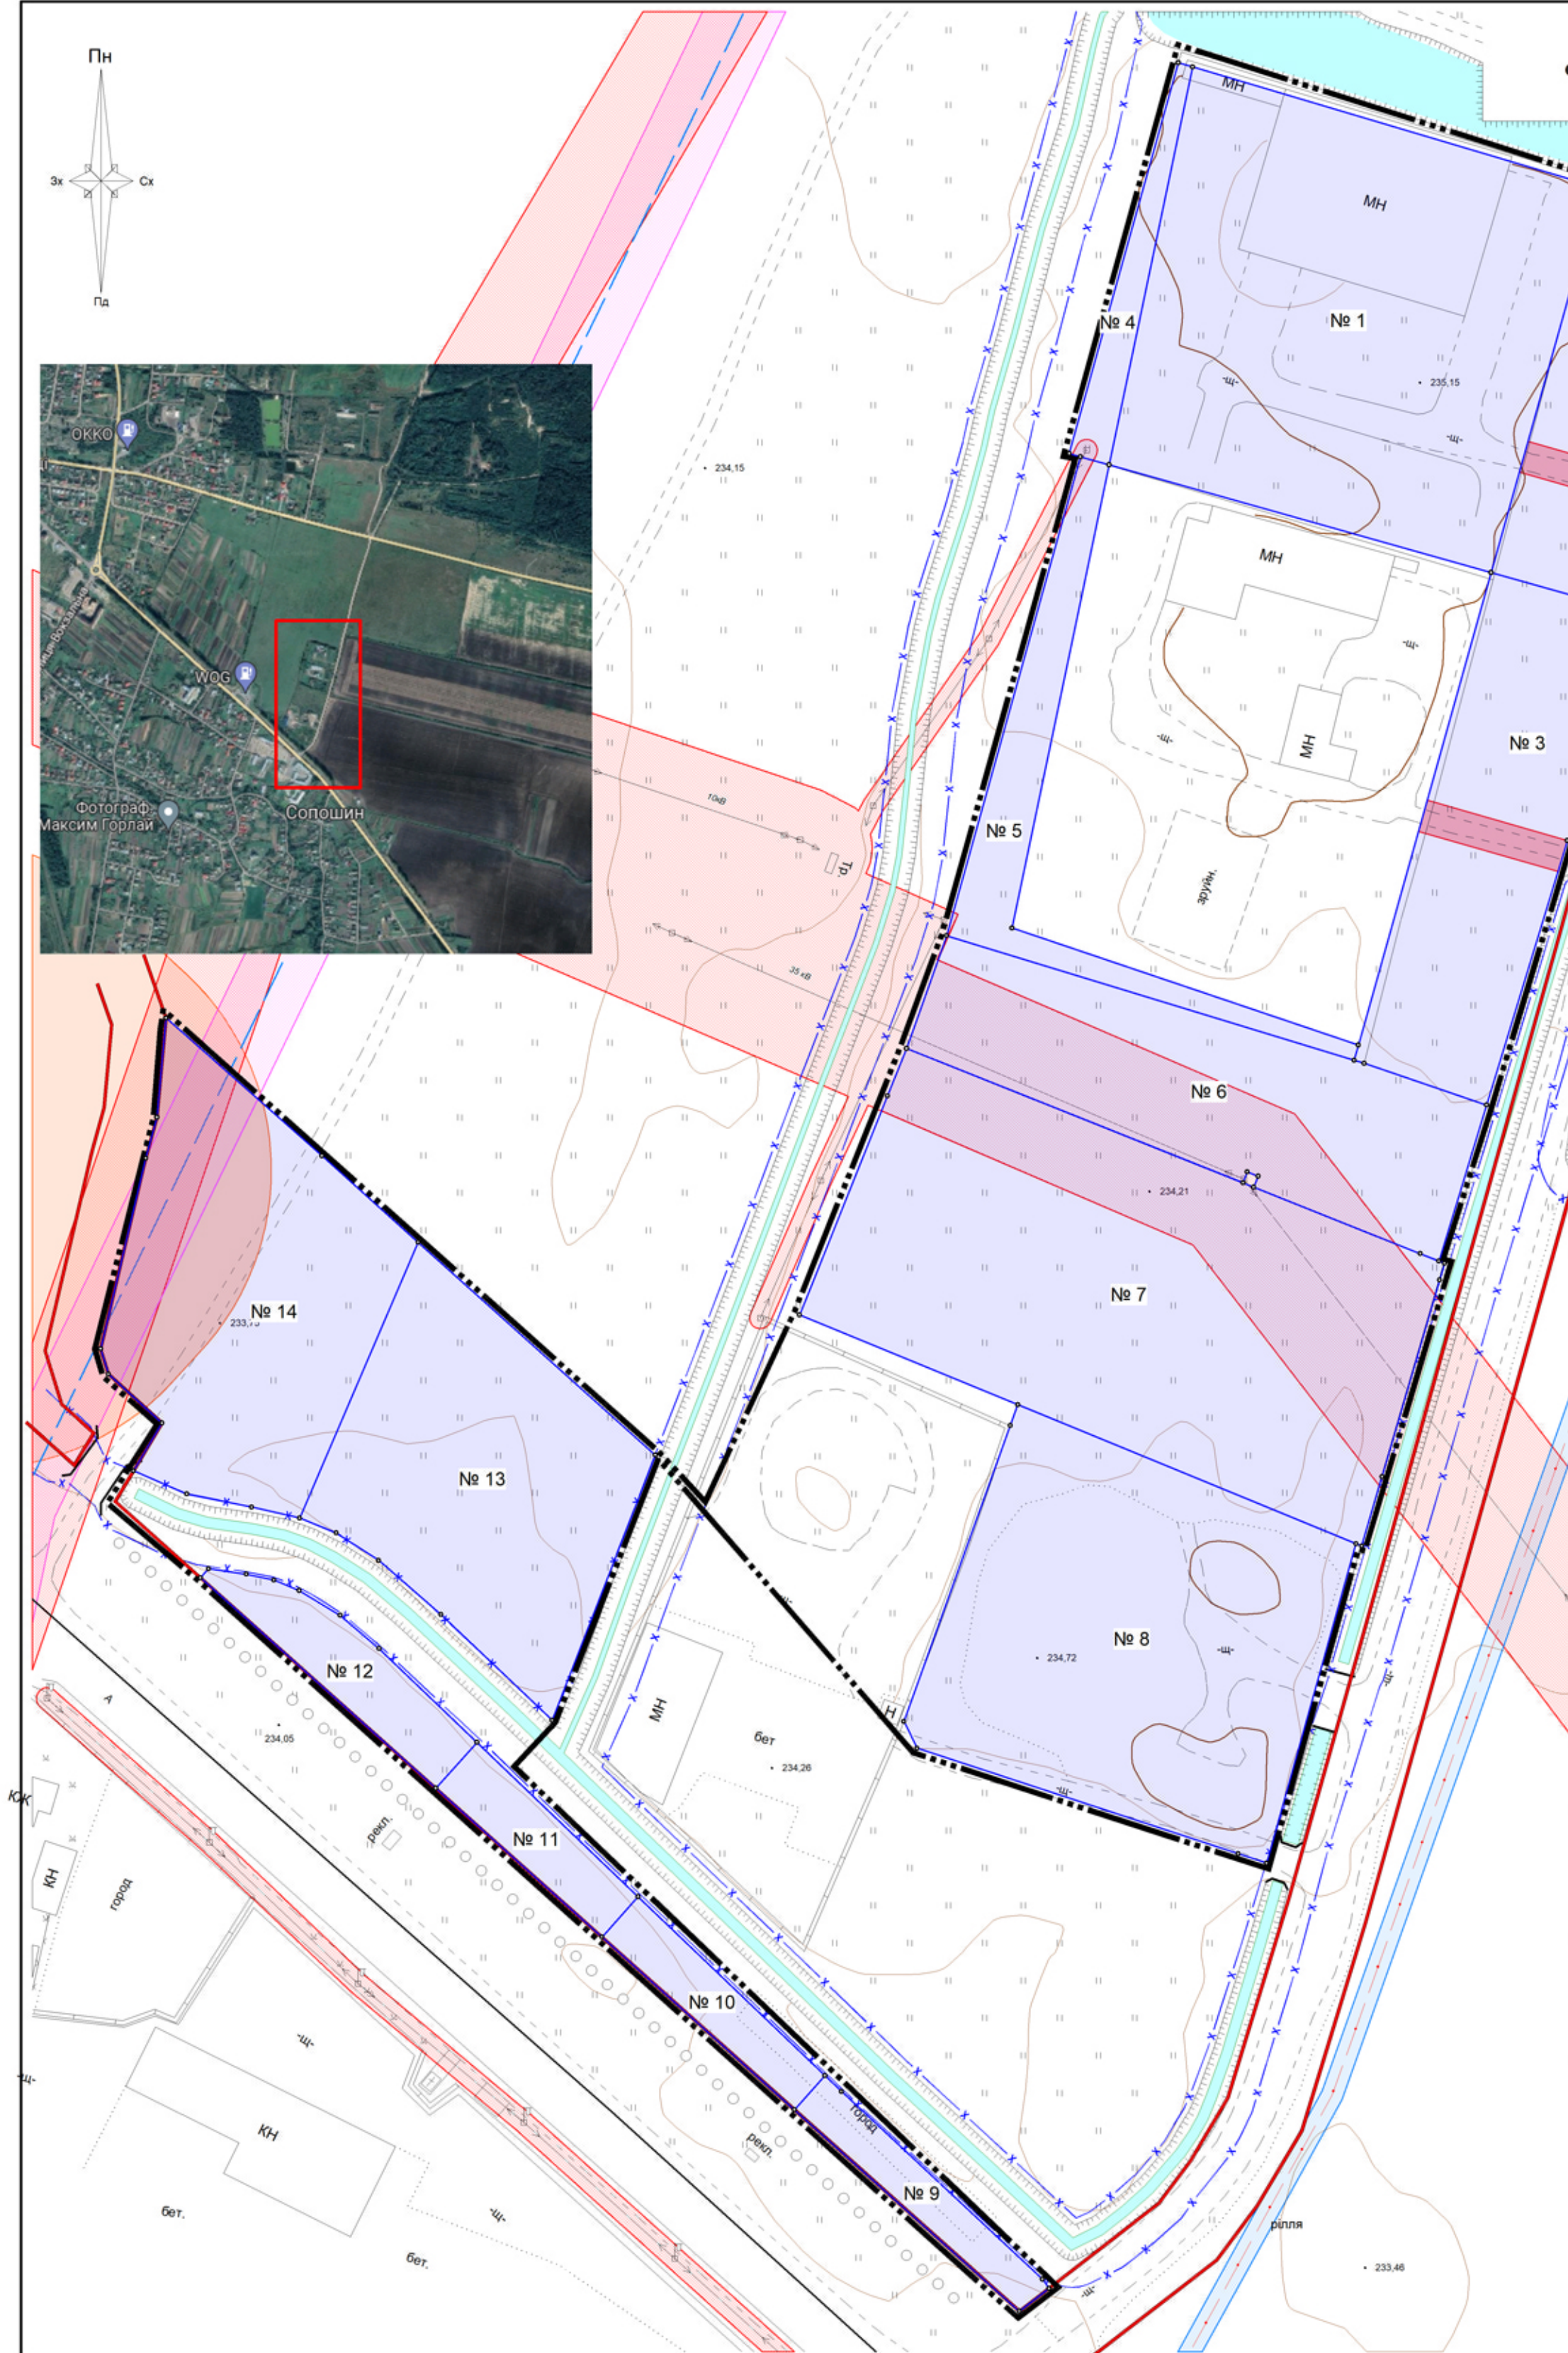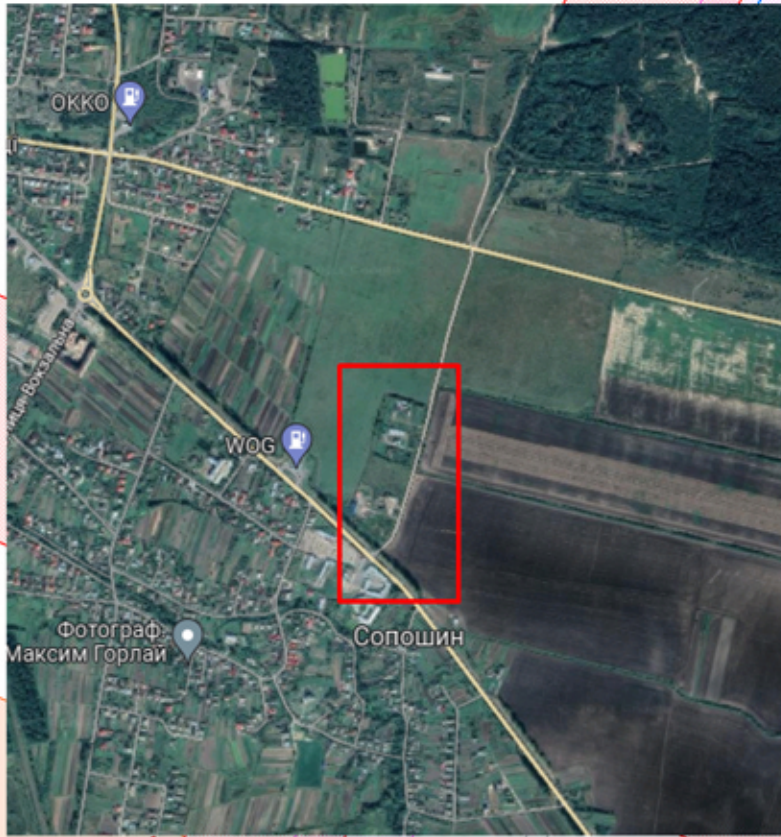

-  - Межа розроблення детального плану території
-  - Межа земельної ділянки
-  - Охоронна зона навколо (уздовж) об'єкта транспорту
-  - Охоронна зона навколо (уздовж) об'єкта зв'язку
-  - Охоронна зона навколо (уздовж) об'єкта енергетичної системи
-  - Санітарно-захисна зона навколо об'єкта
-  - Право проїзду на транспортному засобі по наявному шляху
-  - Смути відведення меліоративних каналів
-  - Території в червоних лініях

- ЗІПБ напрямлення вис. напруги
- ЗІПБ напрямлення низ. напруги
- Трансформатори на постаменті в масштабі плану
- Ліній де жалу підземні кабелі
- Стоєв 35 кВ квадратний
- Стоєв фермовий в масштабі плану
- « Стоєв (відтяжка)
- Стоєв(ліній відтяжки)
- Літари електричні на стовпах одинарні
- Капілиці
- Межа проїжджої частини автодорі
- · · · · Межі зміни покриття
- Межа з бортовим кам'ямем
- Межа без бортового кам'яни
- Укос неуріплені понамастиєні
- Смуки деревних насаджень шир < 3 м і висотою 4м та більше
- Траєвіна рослинність луки.
- ⋈ Газони
- Фундамент огорожі
- Огорожі металеві вис. 1 м і більше
- Кам'ян., залізобетонні огорожі заввишки 1 м та більше
- Огорожі дратві з дротяної сітки (вольтери)

[illegible]

власність, користування, енергетика, оборони та інші об'єкти державного призначення.

Директор **КРАЇНИ** Фомуляк Х.

Детальний план території земельної ділянки з кадастровим номером  
 №22788800:03:000:0264 для будівництва об'єктів виробничого призначення в с.  
 Сопосин Львівського району Львівської області

|                 |           |
|-----------------|-----------|
| Инженер-        | Пирожик М |
| землеустроитель |           |

План обмежень у використанні земель,  
відомості про які підлягають внесенню до  
Державного земельного кадастру на  
підставі розробленої містобудівної  
документації

|                      |            |              |
|----------------------|------------|--------------|
| Масштаб<br>1 : 1 000 | Аркуш<br>4 | Аркушів<br>4 |
|----------------------|------------|--------------|