

M 1 : 5 000



до м. Рава-Руська

до м. Львів




Умовні позначення:


ФОП Лопушанський М.Р.

M 1:1000.

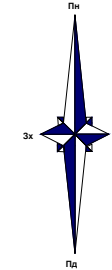

дом П'єві


[illegible]



		13-2023	
		Жовківська міська рада	
101	1. 1. 2023	Внесення змін до детального плану території земельної ділянки по вул. Воїнів УПА, 8-А в місті Жовква у зв'язку із зміною цільового призначення земельної ділянки "для будівництва та обслуговування багатоквартирного житлового будинку з об'єктами торгово-розважальної та ринкової інфраструктури" по вул. Воїнів УПА, 8-А в місті Жовква	1
101	1. 1. 2023	Внесення змін до детального плану території земельної ділянки по вул. Воїнів УПА, 8-А в місті Жовква у зв'язку із зміною цільового призначення земельної ділянки "для будівництва та обслуговування багатоквартирного житлового будинку з об'єктами торгово-розважальної та ринкової інфраструктури" по вул. Воїнів УПА, 8-А в місті Жовква	1
		ФОП Лопушанський М.Р. 1989	

Проектний план та схема проектних обмежень у використанні земель. Схема транспортної мобільності та інфраструктури. М1:1000

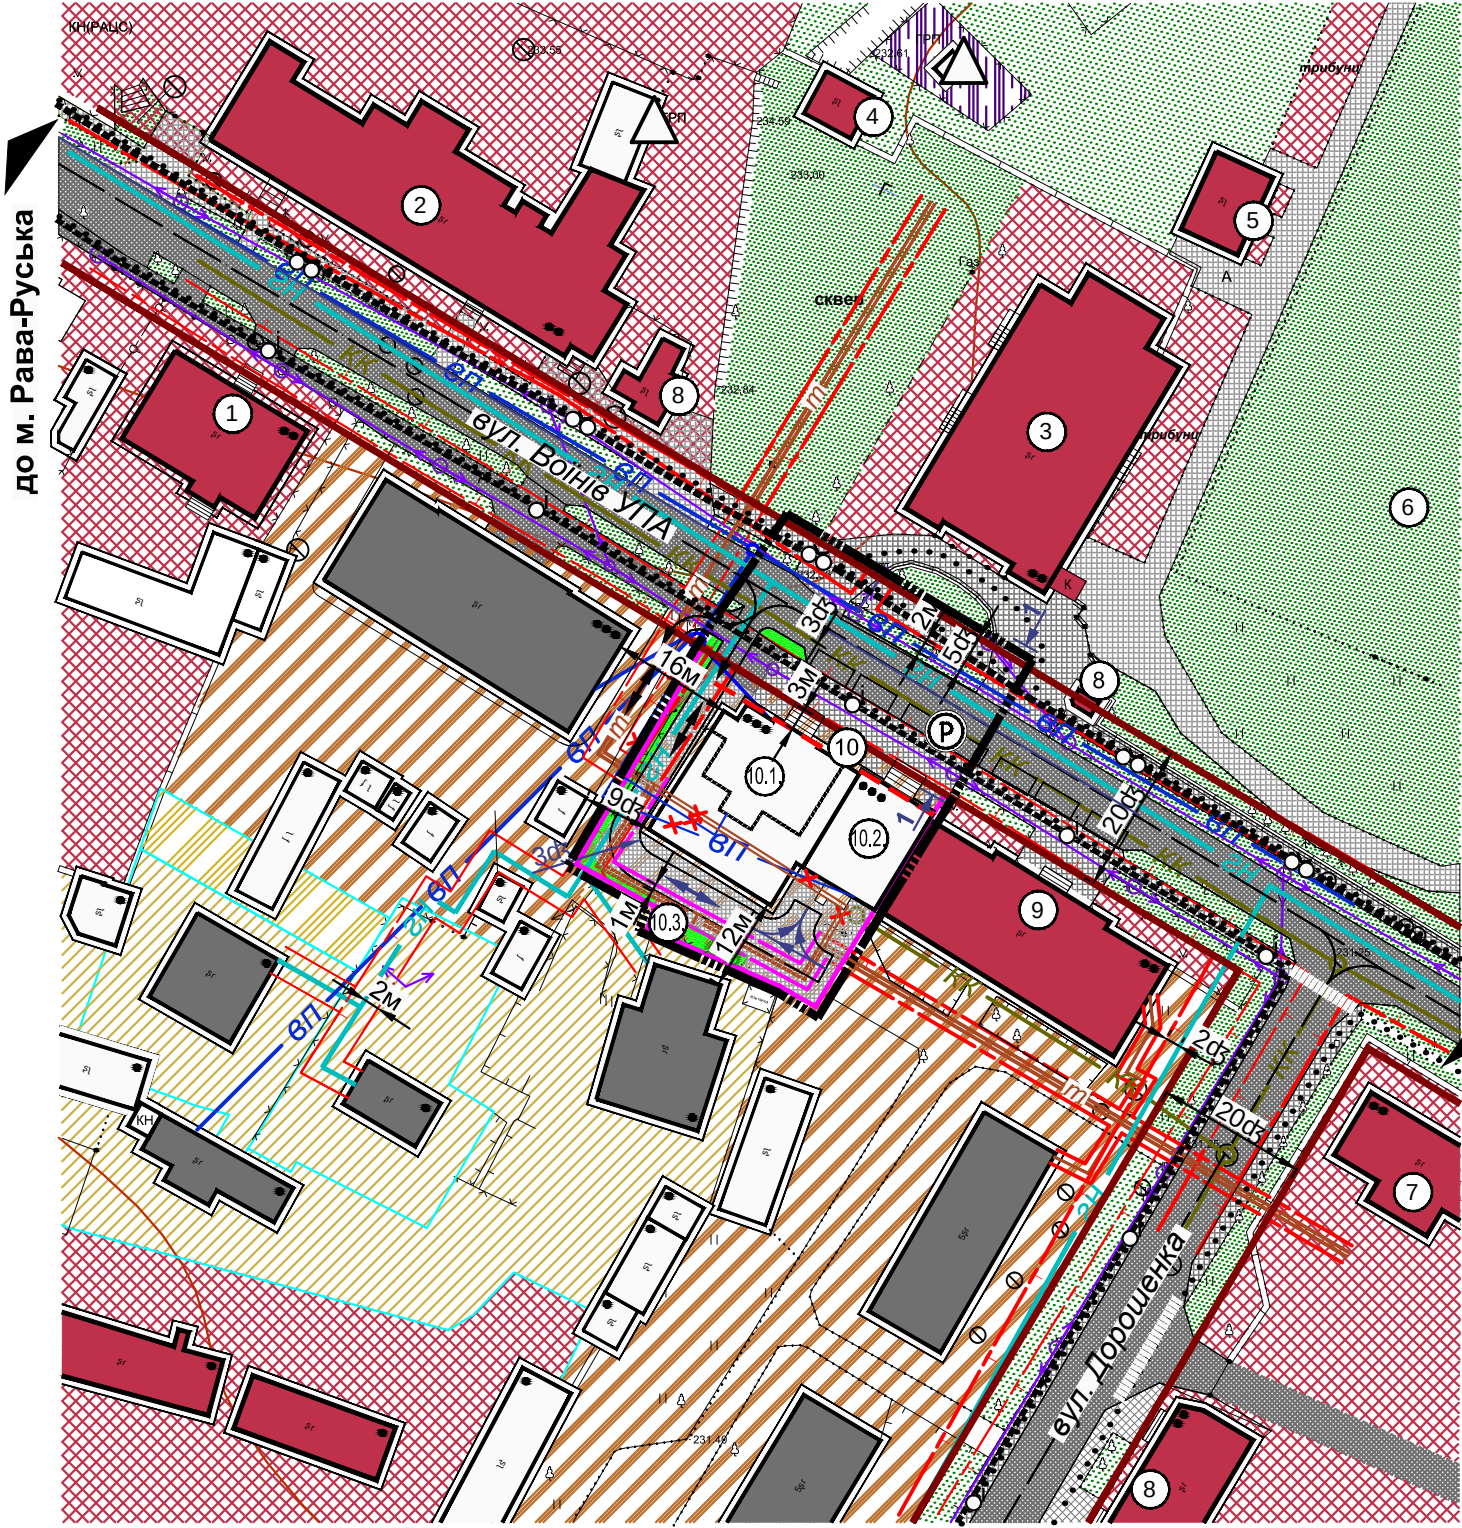

ЕКСПЛІКАЦІЯ

- 1. Терапевтичне відділення Жовківської ЦРЛ
- 2. Відділення Укр телеком та пошти
- 3. Будинок спортивного товариства "Сокіл"
- 4. Вбиральня
- 5. Роздягалка
- 6. Стадіон "Розточчя"
- 7. Будівля комерційної діяльності
- 8. Магазин
- 9. Пенсійний фонд
- 10. Ділянка для будівництва і обслуговування багатоквартирного житлового будинку з об'єктами торгово-розважальної та ринкової інфраструктури. Площа: 0.1248 га. Кад. номер: 4622710100:01:019:0021
- 10.1. Багатоквартирний житловий будинок з громадськими об'єктами
- 10.2. Багатоквартирний житловий будинок з громадськими об'єктами
- 10.3. Дитячий майданчик

Техніко-економічні показники

№	Позначення	Площа, кв.м	Площа, кв.м
1	Площа застройки	0,1248	
2	Площа озеленення	355	572
3	Площа озеленення	543	544
4	Площа озеленення	350	108
5	Площа озеленення	28	45
6	Площа озеленення	43	43
7	Площа озеленення	29	12

Класифікатор видів функціонального призначення територій та їх співвідношення з видами цільового призначення земельних ділянок







13-2023	Жовківська міська рада					
Внесення змін до детального плану території земельної ділянки по вул. Воїнів УПА, 8-А в місті Жовква у зв'язку із зміною цільового призначення земельної ділянки "для будівництва та обслуговування багатоквартирного житлового будинку з об'єктами торгово-розважальної та ринкової інфраструктури" по вул. Воїнів УПА, 8-А в місті Жовква	10	01	01	10101.0	02.10	02.06; 02.09; 02.12; 03.02; 03.03; 03.05; 04.10; 05.01; 07.02; 07.07; 03.06 (в межах ділянки); 03.07; 03.08; 03.12; 03.13; 03.14 (в межах ділянки); 11.04; 13.01; 13.03; 14.02 (в межах ділянки)
Проектний план та схема проектних обмежень у використанні земель. Схема транспортної мобільності та інфраструктури. 1 : 1 000.	ФОП Лопушанський М.Р.					

План функціонального зонування території.
М 1:1000

до м. Рава-Руська

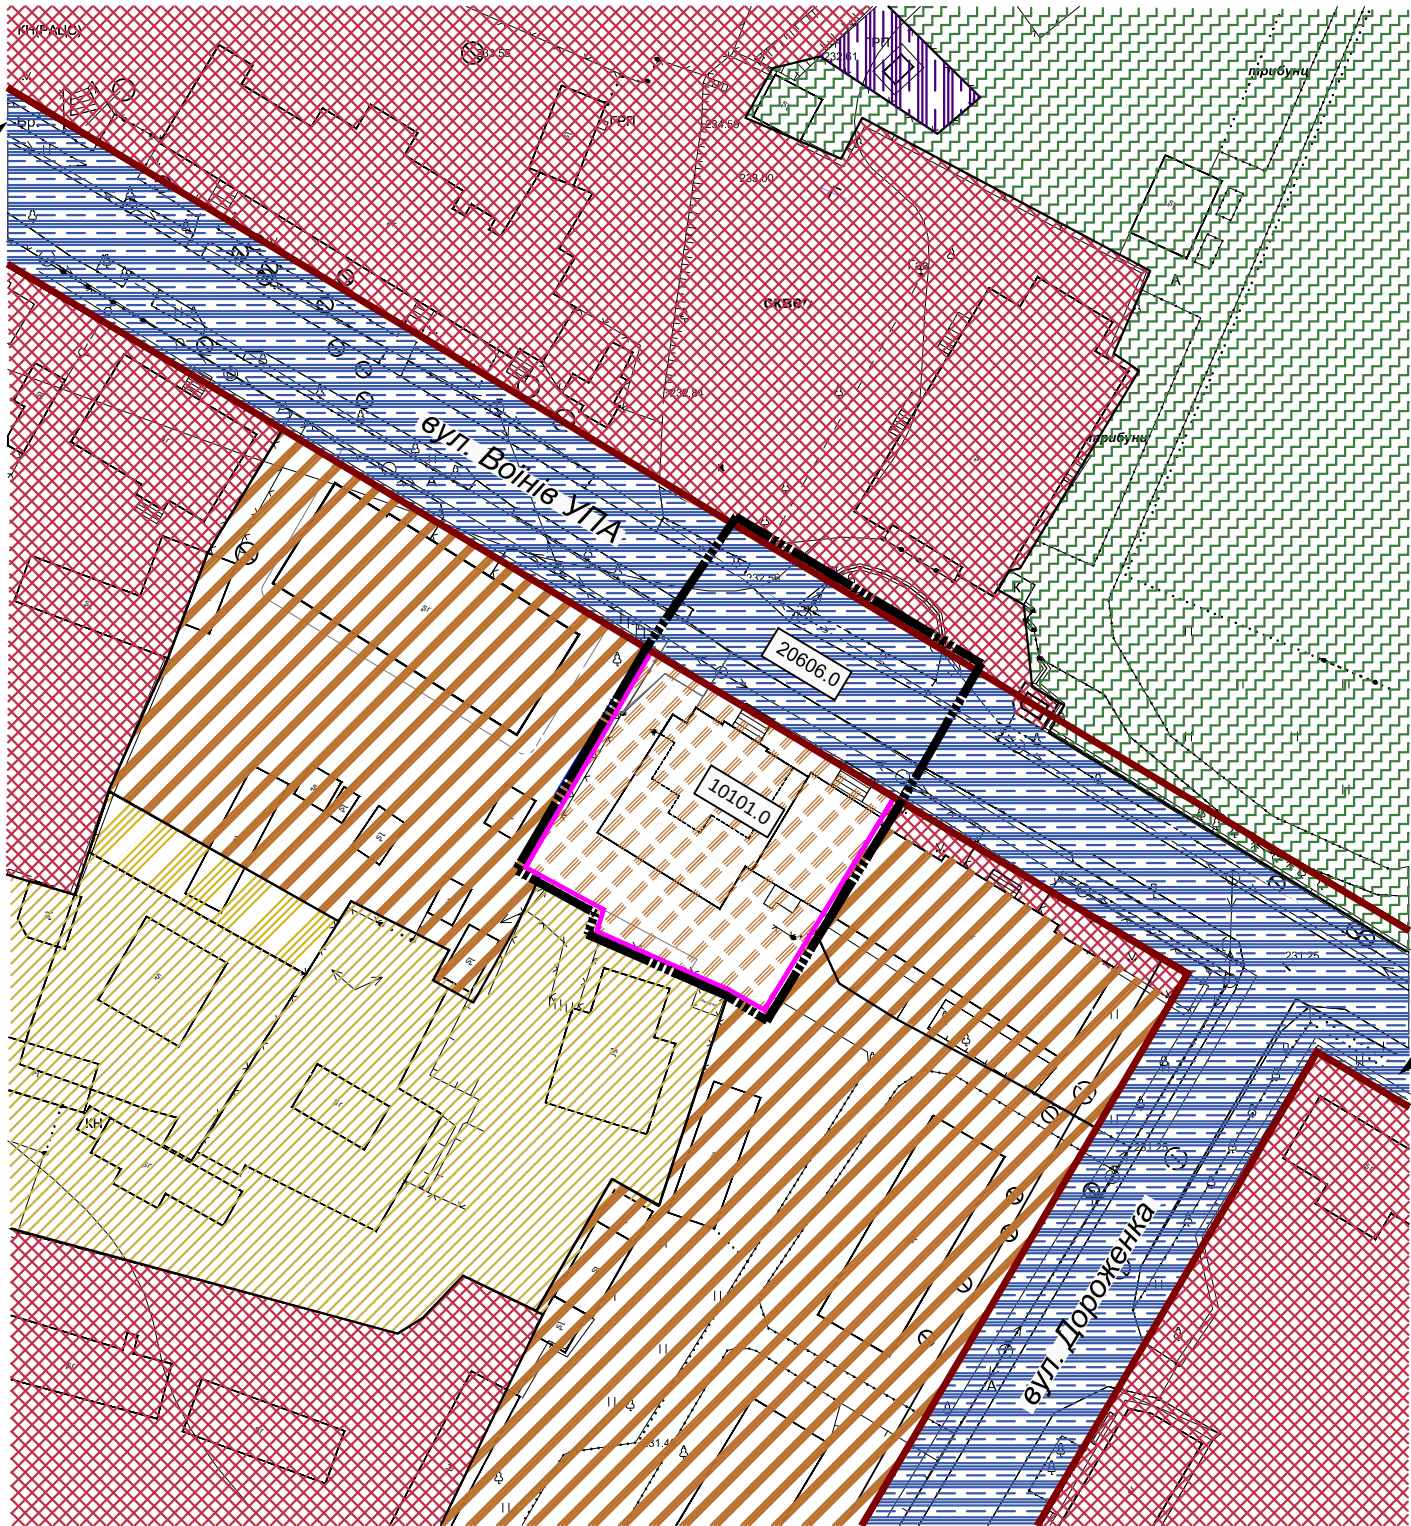

до м. Львів

УМОВНІ ПОЗНАЧЕННЯ



	межі території
	- ділянка 1
	- ділянка 2
Класифікатор видів функціонального призначення територій та їх співвідношення з видами цільового призначення земельних ділянок

Список видів функціонального призначення територій		Список видів цільового призначення земельних ділянок		Список видів цільового призначення земельних ділянок	
Код	Назва	Код	Назва	Код	Назва
1					
01		01	10101.0	02.10	02.06; 02.09; 02.12; 03.02; 03.03; 03.05; 04.10; 05.01; 07.02; 07.07; 03.06 (з урахуванням п. 2); 03.07; 03.08; 03.12; 03.13; 03.14 (з урахуванням п. 2); 11.04; 13.01; 13.03; 14.02 (з урахуванням п. 2)
2					
06		20606.0	території вулиць та доріг	12.13	04.10; 07.08; 11.07

13-2023	
Жовківська міська рада	
Внесення змін до детального плану території земельної ділянки по вул.Воїнів УПА,8-А в місті Жовква у зв'язку із зміною цільового призначення земельної ділянки "для будівництва та обслуговування багатоквартирного житлового будинку з об'єктами торгово-розважальної та ринкової інфраструктури" по вул.Воїнів УПА,8-А в місті Жовква	
Масштаб	Формат
1:1000	4
План функціонального зонування території. М 1:1000.	
ФОП Лопушанський М.Р. 13.09.2023	


План червоних ліній. М 1 : 1000
Креслення поперечного профілю вулиці. М 1 : 200

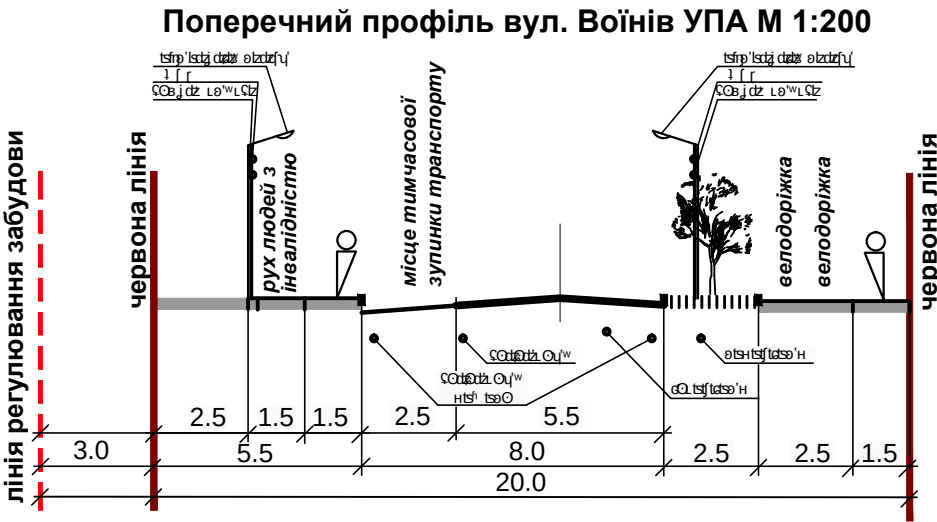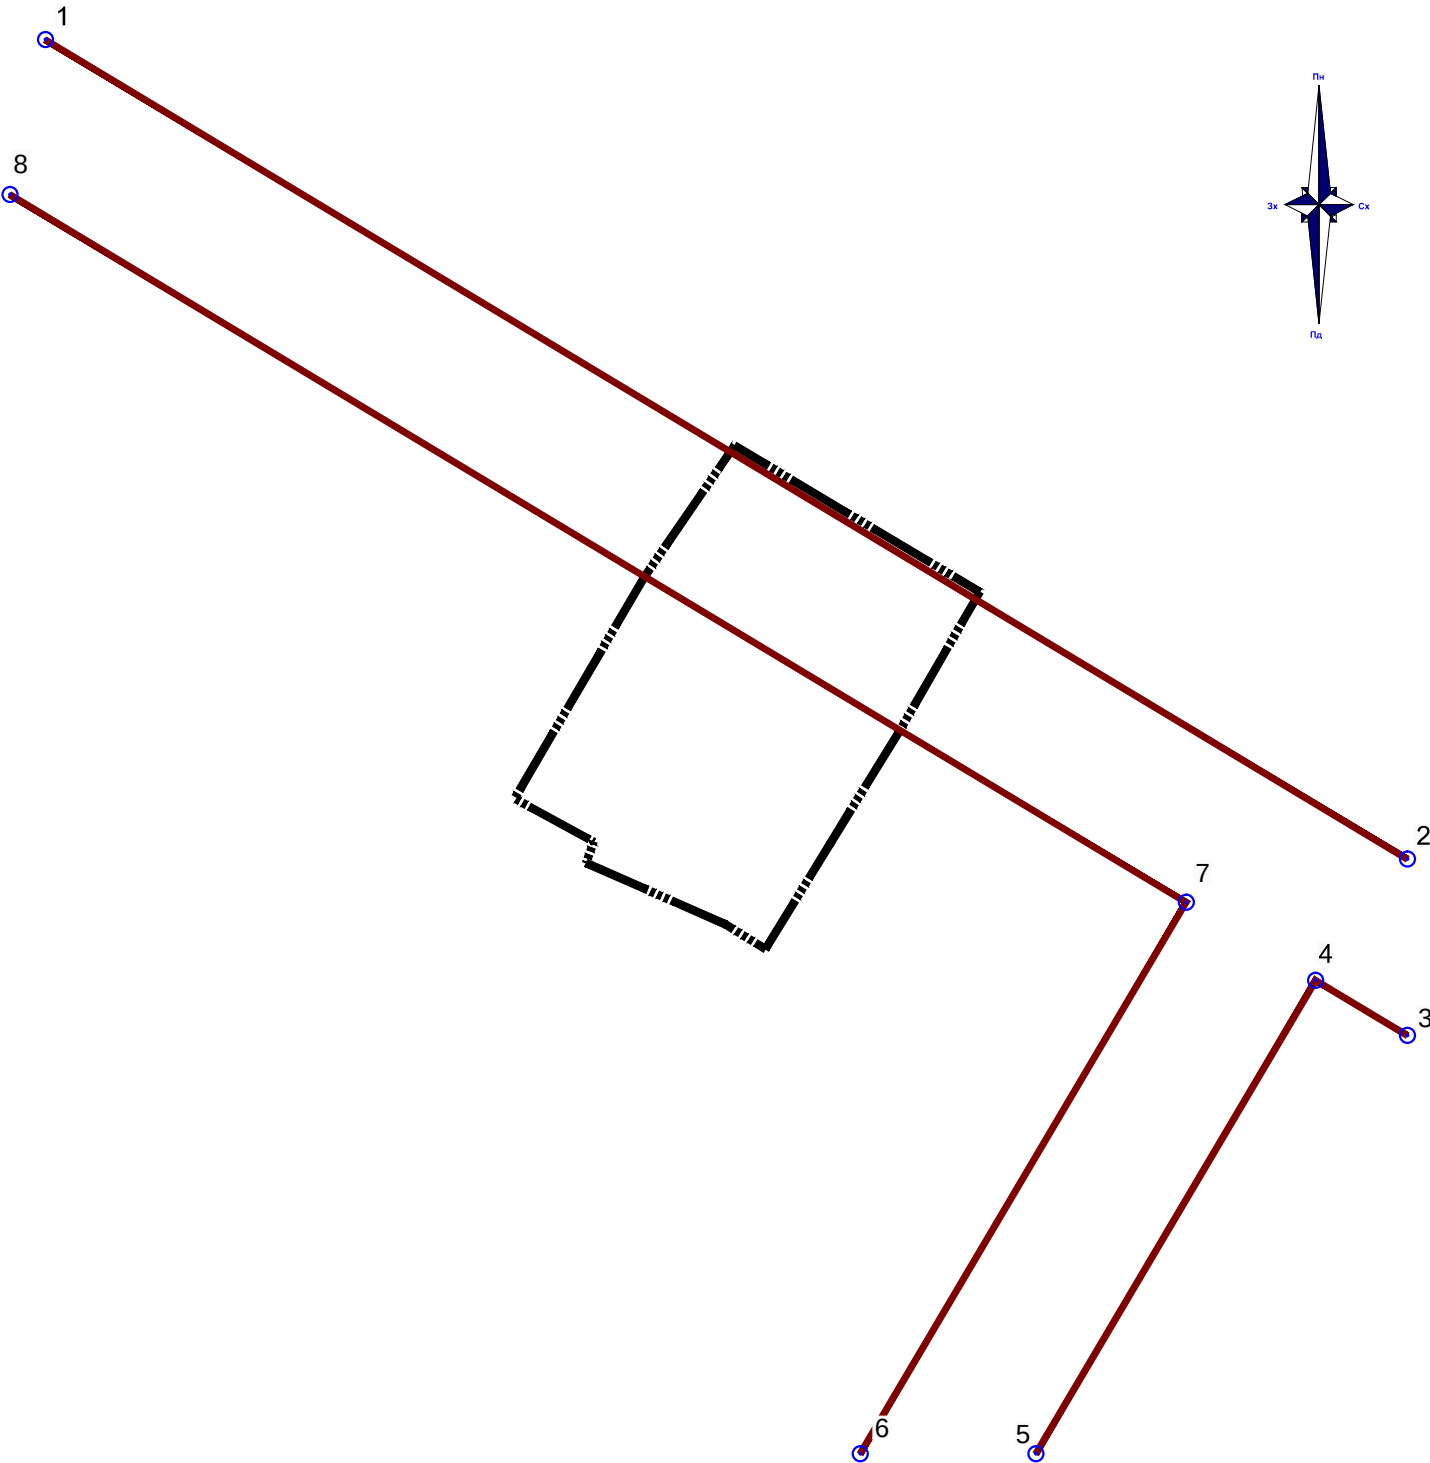

	X	Y	г. т.с.к.д.	с.т.с.	д.т.с.к.д.
1	5 537 932,51	1 333 842,96	210,31	121°01'33"	360°00'00"
2	5 537 824,12	1 334 023,18			
			210,31		360°00'00"
3	5 537 800,78	1 334 023,18	14,18	301°01'37"	360°00'00"
4	5 537 808,09	1 334 011,03	72,76	210°35'16"	089°33'39"
5	5 537 745,45	1 333 974,01			
			86,94		449°33'39"
6	5 537 745,45	1 333 950,78	84,74	030°35'18"	360°00'00"
7	5 537 818,39	1 333 993,90	181,60	301°01'34"	090°26'16"
8	5 537 912,00	1 333 838,27			
			266,34		450°26'16"

		13-2023	
		Жовківська міська рада	
		Внесення змін до детального плану території земельної ділянки по вул. Воїнів УПА, 8-А в місті Жовква у зв'язку із зміною цільового призначення земельної ділянки "для будівництва та обслуговування багатоквартирного житлового будинку з об'єктами торгово-розважальної та ринкової інфраструктури" по вул. Воїнів УПА, 8-А в місті Жовква	
		г. т.с.к.д.	с.т.с.
		1	5
		1	8
		План червоних ліній. Креслення поперечного профілю вулиці. М 1 : 1 000.	
		ФОП Лопушанський М.Р. 13.08.2023	

УМОВНІ ПОЗНАЧЕННЯ

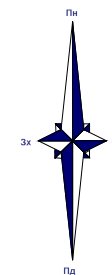[illegible]


1			2			
1			2			

СХЕМА ІНЖЕНЕРНО-ТЕХНІЧНИХ ЗАХОДІВ ЦИВІЛЬНОГО ЗАХИСТУ НА МИРНИЙ ЧАС

М1:1000

ЕКСПЛІКАЦІЯ

1. Терапевтичне відділення Жовківської ЦРЛ
2. Відділення Укр телеком та пошти
3. Будинок спортивного товариства "Сокіл"
4. Вбиральня
5. Роздягалка
6. Стадіон "Розточчя"
7. Будівля комерційної діяльності
8. Магазин
9. Пенсійний фонд
10. Ділянка для будівництва і обслуговування багатоквартирного житлового будинку з об'єктами торгово-розважальної та ринкової інфраструктури. Площа: 0.1248 га
Кад. номер: 4622710100:01:019:0021
- 10.1. Багатоквартирний житловий будинок з громадськими об'єктами
- 10.2. Багатоквартирний житловий будинок з громадськими об'єктами

БМЗ

до м. Львів

УМОВНІ ПОЗНАЧЕННЯ

існуючі	проектні	межі території
		- межа ДПТ
		- межі земельних ділянок в межах ДПТ
		- межі земельних ділянок з кадастровими номерами
		функціональне зонування території
		- територія житлової садибної забудови
		- територія житлової багатоквартирної забудови
		- територія громадської забудови
		- територія інженерної забудови
		- територія с/г призначення (для індивідуального садівництва)
		- територія зелених насаджень
		вулично-дорожня мережа
		- червоні лінії житлової вулиці
		- проїжджа частина вулиць з твердим покриттям
		- мощення, ФЕМ
		- мощення пішохід. (ФЕМ для епізодич. та спец. під'їздів)
		- основний шлях руху пішоходів
		- рух автотранспорту
		- наземний пішохідний перехід
		- основний шлях людей з інвалідністю
		- велодоріжка
		- паркомісця
		мережі та споруди тепло- та електропостачання
		- теплова мережа з водяним теплоносієм
		- повітряна лінія електропередач низької напруги
		мережі та споруди водопостачання та водовідведення
		- мережа господарсько-питного водопроводу
		- каналізаційна мережа комунальної каналізації
		мережі та споруди газопостачання
		- газопровід низького тиску
		- газорозподільний пункт
		планувальні обмеження
		- охоронна зона до фундаментів будинків і споруд
		будівлі та споруди
		- житловий будинок капітальний
		- житловий багатоквартирний будинок з громад. об'єктами
		- нежитловий будинок, споруда
		- громадська будівля
		інше
		- місце поперечного профілю вулиці (див. арк 5.)
		- газон

ІНЖЕНЕРНО-ТЕХНІЧНІ ЗАХОДИ ЦИВІЛЬНОГО ЗАХИСТУ:

	- ЕЛЕКТРОСИРЕНИ
	- ВУЛИЧНИЙ ГУЧНОМОВЕЦЬ
	- РАДІУС ДІЇ ГУЧНОМОВЦЯ
	- ШЛЯХИ ЕВАКУАЦІЇ НАСЕЛЕННЯ
	- ПОЖЕЖНИЙ ГІДРАНТ
	- БЕЗПЕЧНІ МІСЦЯ ЗБОРУ НАСЕЛЕННЯ
	- ПІДВАЛЬНІ ПРИМІЩЕННЯ У ГРОМАДСЬКИХ БУДІВЛЯХ (x - к-ть будинків /xx - к-ть людей, що укриваються)
	- МЕДИЧНА УСТАНОВА

		Підпис	Дата	13-2023
				Жовківська міська рада
ГАП	М. Лопушанський			Внесення змін до детального плану території земельної ділянки по вул. Воїнів УПА, 8-А в місті Жовква у зв'язку із зміною цільового призначення земельної ділянки "для будівництва та обслуговування багатоквартирного житлового будинку з об'єктами торгово-розважальної та ринкової інфраструктури" по вул. Воїнів УПА, 8-А в місті Жовква
Виконав	М. Лопушанський			Схема інженерно-технічних заходів цивільного захисту на мирний час М 1: 1 000
Стадія	ДПТ	Аркуш	7	Аркушів
			8	
ФОР Лопушанський М.Р. Львів 2023				

СХЕМА ІНЖЕНЕРНО-ТЕХНІЧНИХ ЗАХОДІВ ЦИВІЛЬНОГО ЗАХИСТУ НА ОСОБЛИВИЙ ПЕРІОД

М1:1000

ЕКСПЛІКАЦІЯ

1. Терапевтичне відділення Жовківської ЦРЛ
2. Відділення Укр телеком та пошти
3. Будинок спортивного товариства "Сокіл"
4. Вбиральня
5. Роздягалка
6. Стадіон "Розточчя"
7. Будівля комерційної діяльності
8. Магазин
9. Пенсійний фонд
10. Ділянка для будівництва і обслуговування багатоквартирного житлового будинку з об'єктами торгово-розважальної та ринкової інфраструктури. Площа: 0.1248 га
Кад. номер: 4622710100:01:019:0021
- 10.1. Багатоквартирний житловий будинок з громадськими об'єктами
- 10.2. Багатоквартирний житловий будинок з громадськими об'єктами

БМЗ

до м. Львів

УМОВНІ ПОЗНАЧЕННЯ

існуючі	проектні	межі території
		- межа ДПТ
		- межі земельних ділянок в межах ДПТ
		- межі земельних ділянок з кадастровими номерами
		функціональне зонування території
		- територія житлової садибної забудови
		- територія житлової багатоквартирної забудови
		- територія громадської забудови
		- територія інженерної забудови
		- територія с/г призначення (для індивідуального садівництва)
		- територія зелених насаджень
		вулично-дорожня мережа
		- червоні лінії житлової вулиці
		- проїжджа частина вулиць з твердим покриттям
		- мощення, ФЕМ
		- мощення пішохід. (ФЕМ для епізодич. та спец. під'їздів)
		- основний шлях руху пішоходів
		- рух автотранспорту
		- наземний пішохідний перехід
		- основний шлях людей з інвалідністю
		- велодоріжка
		- паркомісія
		мережі та споруди тепло- та електропостачання
		- теплова мережа з водяним теплоносієм
		- повітряна лінія електропередач низької напруги
		мережі та споруди водопостачання та водовідведення
		- мережа господарсько-питного водопроводу
		- каналізаційна мережа комунальної каналізації
		мережі та споруди газопостачання
		- газопровід низького тиску
		- газорозподільний пункт
		планувальні обмеження
		- охоронна зона до фундаментів будинків і споруд
		будівлі та споруди
		- житловий будинок капітальний
		- житловий багатоквартирний будинок з громад. об'єктами
		- нежитловий будинок, споруда
		- громадська будівля
		інше
		- місце поперечного профілю вулиці (див. арк 5.)
		- газон

ІНЖЕНЕРНО-ТЕХНІЧНІ ЗАХОДИ ЦИВІЛЬНОГО ЗАХИСТУ:

		- ЕЛЕКТРОСИРЕНИ
		- ВУЛИЧНИЙ ГУЧНОМОВЕЦЬ
		- РАДІУС ДІЇ ГУЧНОМОВЦЯ
		- ШЛЯХИ ЕВАКУАЦІЇ НАСЕЛЕННЯ
		- ПОЖЕЖНИЙ ГІДРАНТ
		- БЕЗПЕЧНІ МІСЦЯ ЗБОРУ НАСЕЛЕННЯ
		- ПІДВАЛЬНІ ПРИМІЩЕННЯ У ГРОМАДСЬКИХ БУДІВЛЯХ (x - к-ть будинків /xx - к-ть людей, що укриваються) - найпростіші укриття
		- МЕДИЧНА УСТАНОВА
		- ЩІЛИНА

		Підпис	Дата	13-2023		
				Жовківська міська рада		
ГАП	М. Лопушанський			Внесення змін до детального плану території земельної ділянки по вул.Воїнів УПА,8-А в місті Жовква у зв'язку із зміною цільового призначення земельної ділянки "для будівництва та обслуговування багатоквартирного житлового будинку з об'єктами торгово-розважальної та ринкової інфраструктури" по вул.Воїнів УПА,8-А в місті Жовква		
Виконав	М. Лопушанський			Стадія	Аркуш	Аркушів
				ДПТ	8	8
				Схема інженерно-технічних заходів цивільного захисту на особливий період М 1: 1 000		
				ФОП Лопушанський М.Р. Львів 2023		