
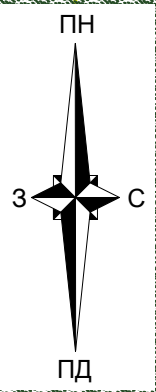


Проектний план та схема проектних обмежень у використанні земель поєднана зі схемою транспортної мобільності та інфраструктури і планом червоних ліній
М 1:500

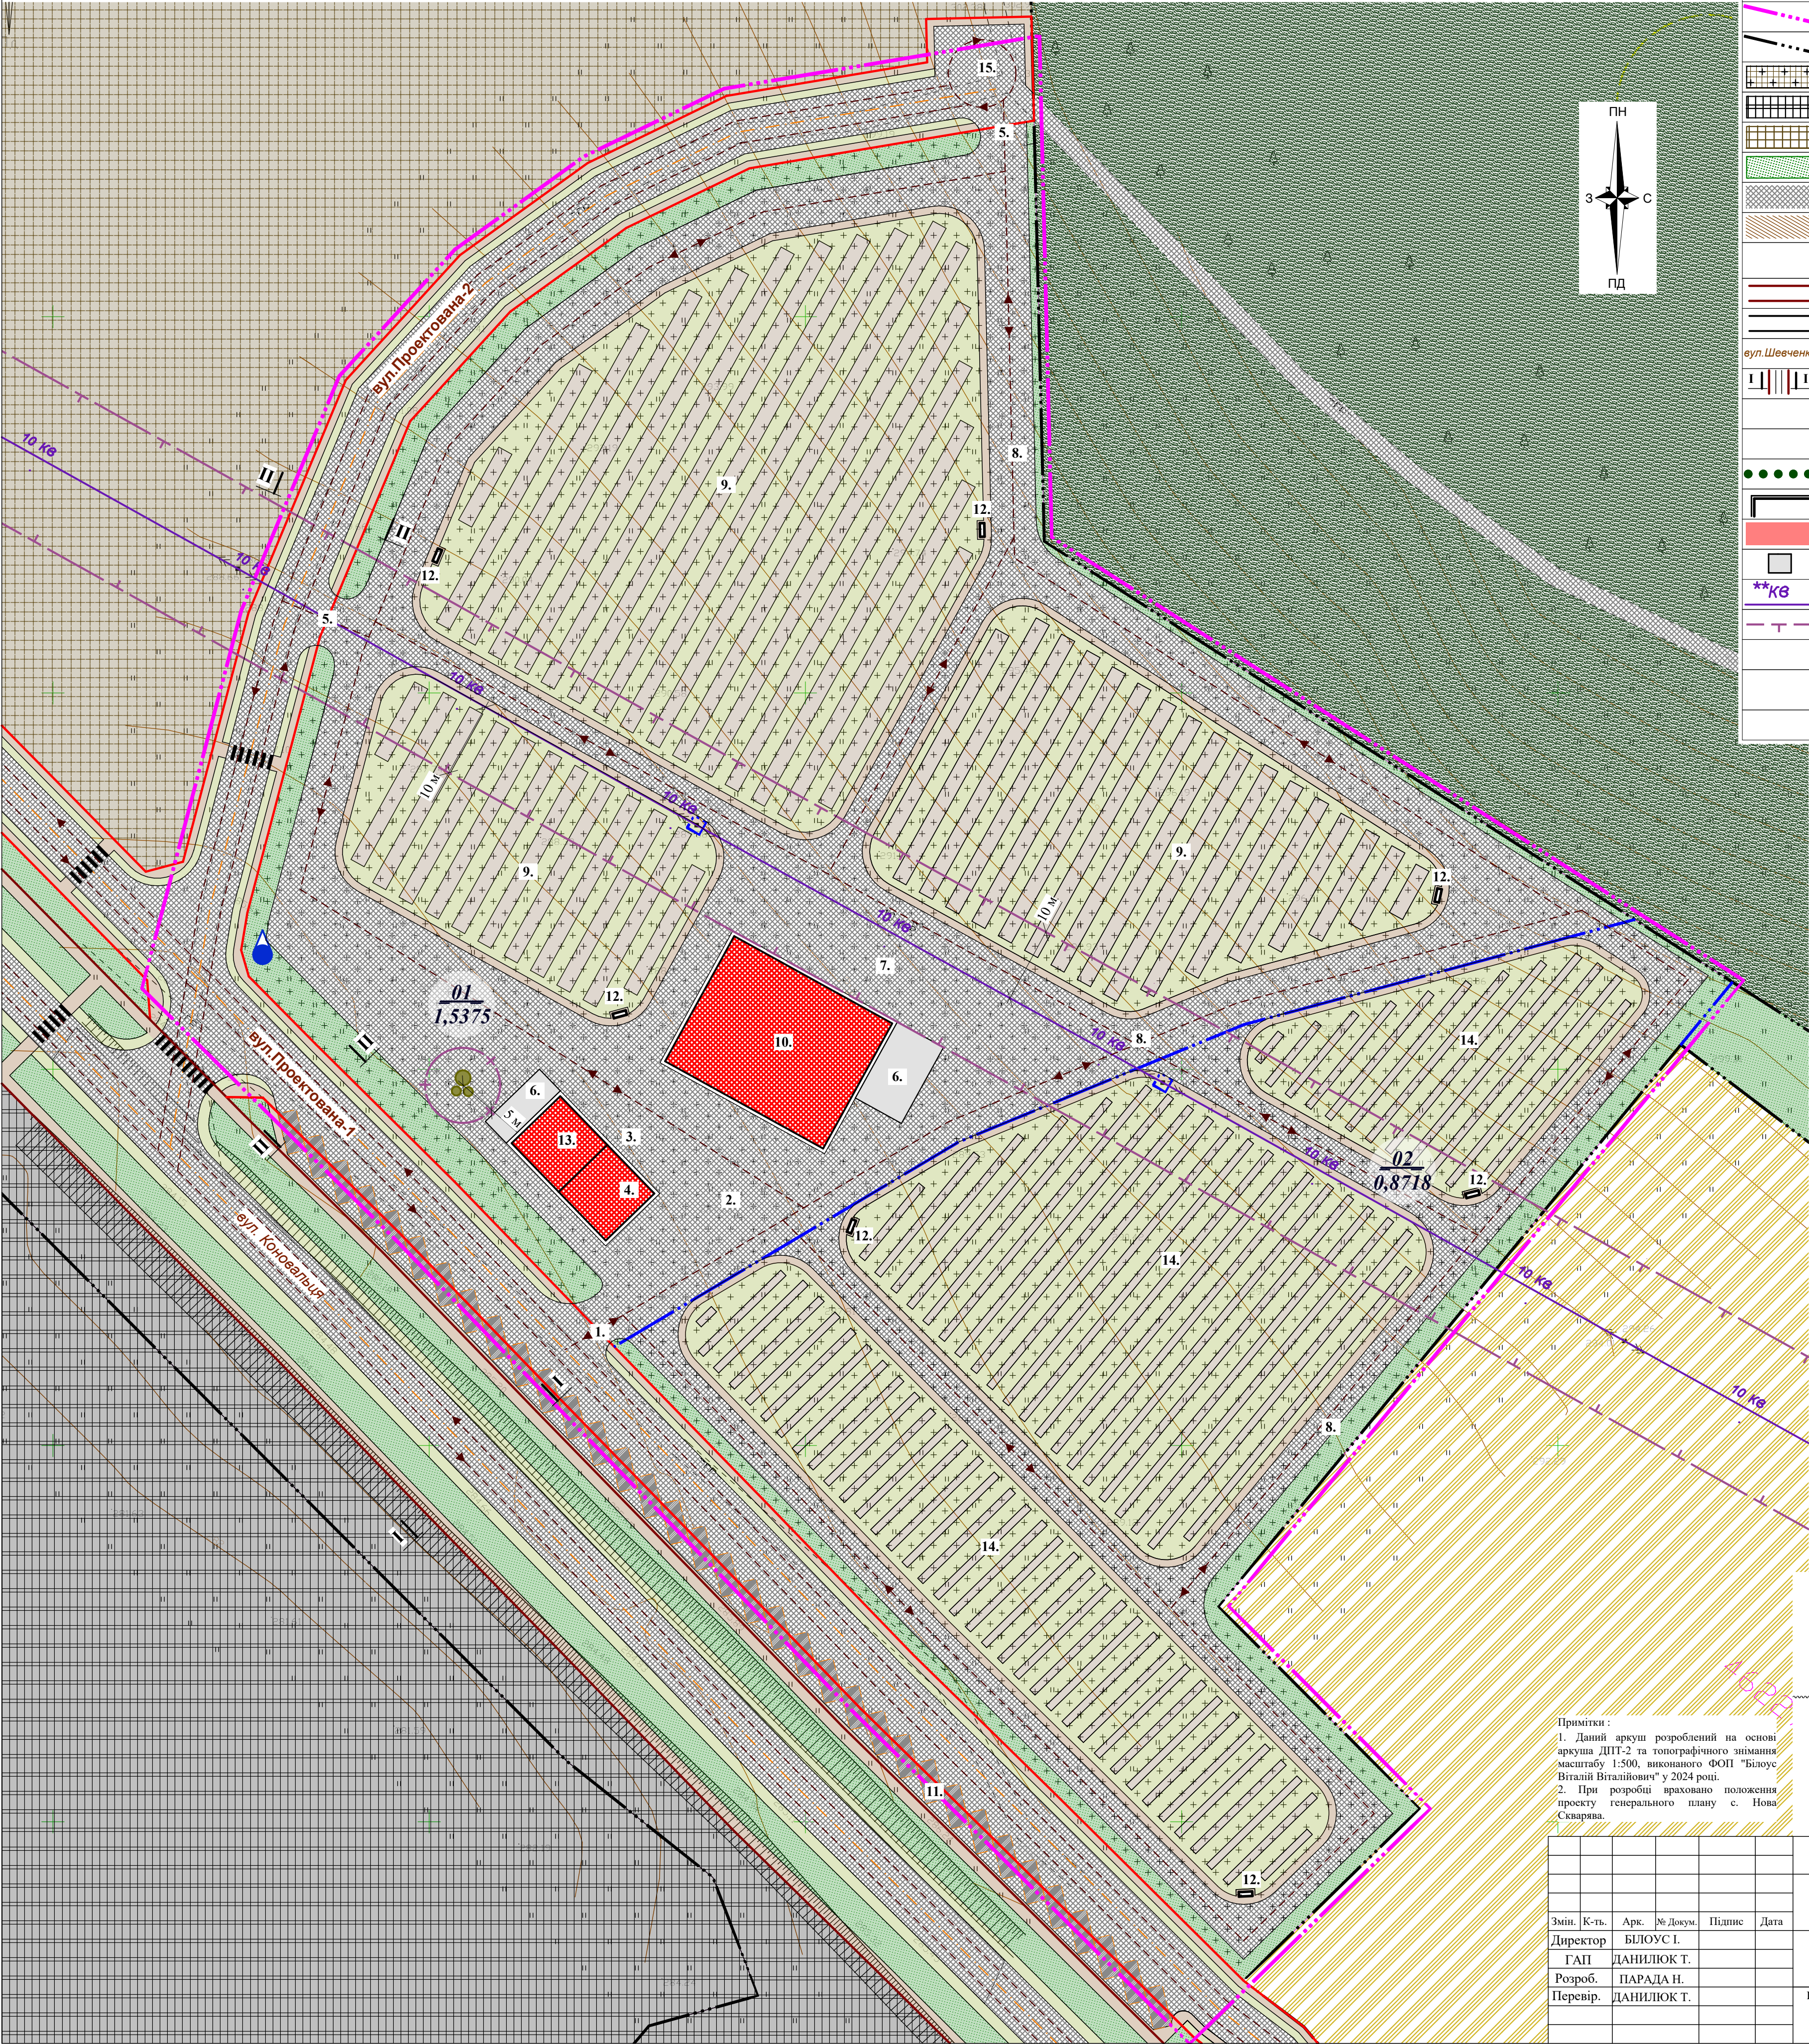


УМОВНІ ПОЗНАЧЕННЯ

Існуюч.	Проект.	Найменування
		Межа розроблення детального плану
		Межа ділянки
		Територія кладовища
		Територія виробничої забудови
		Територія комунальних об'єктів
		Територія зелених насаджень загального користування
		Замощення доріг та проїздів
		Замощення тротуарів, пішохідних зон
		Території вільні від багаторічних насаджень та забудови (газон)
		Червоні лінії вулиць
		Проїзд
		Назви вулиць
		Місця поперечних профілів
		Пішохідний перехід
		Рух автомобілів
		Напрямок пішохідного руху
		Будівлі та споруди за призначенням
		- громадські
		Господарська будівля
		Повітряна ЛЕП **кВ
		Охоронна зона (крім охоронних зон навколо пам'яток культурної спадщини)
		Санітарний розрив
		Окрема водозабірна колонка для господарських потреб
		Локальні каналізаційні очисні споруди

ЕКСПЛІКАЦІЯ

№ п/п	Найменування	Примітки
1.	Місце заїзду катафалку	проект.
2.	Вхідна зона	проект.
3.	Адміністративна зона(майданчик для зібрань)	проект.
4.	Бдівля для проведення панакхид	проект.
5.	Господарський заїзд	проект.
6.	Господарська споруда	проект.
7.	Господарська зона	проект.
8.	Центральна дорога (алея)	проект.
9.	Сектор для поховань	проект.
10.	Крематорій	проект.
11.	Майданчик для паркування автомобілів	проект.
12.	Майданчик для контейнерів зі сміттям	проект.
13.	Адміністративно побутовий корпус	проект.
14.	Колумбарій	проект.
15.	Розворотний майданчик	проект.

ПОПЕРЕЧНІ ПРОФІЛИ ВУЛИЦЬ
ТА ПРОЇЗДІВ, М 1:200

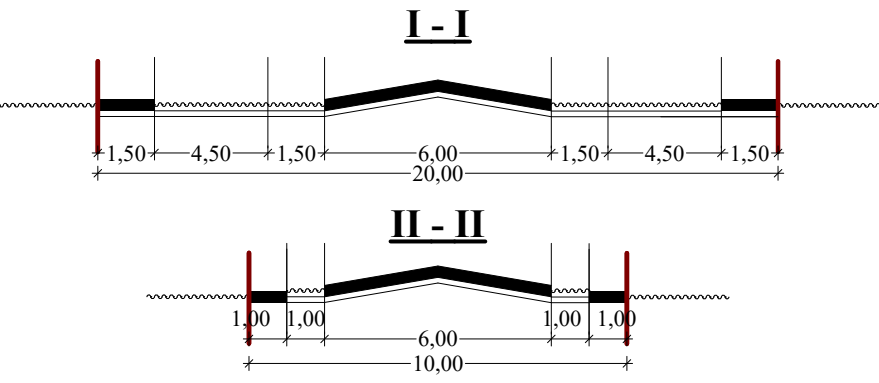

Примітки :
1. Даний аркуш розроблений на основі аркуша ДПТ-2 та топографічного знімання масштабу 1:500, виконаного ФОП "Білоус Віталій Віталійович" у 2024 році.
2. При розробці враховано положення проекту генерального плану с. Нова Скварява.

Змін.	К-ть.	Арк.	№ Докум.	Підпис	Дата
Директор		БЛОУС І.			
ГАП		ДАНИЛОК Т.			
Розроб.		ПАРАДА Н.			
Перевір.		ДАНИЛОК Т.			

Шифр : _ / 2024			
Детальний план території земельної ділянки для влаштування та обслуговування кладовища в с. Нова Скварява Львівського району Львівської області			
Замовник: Жовківська міська рада	Стадія	Аркуш	Аркушів
	ДПТ	3	8
Проектний план та схема проектних обмежень у використанні земель поєднана зі схемою транспортної мобільності та інфраструктури і планом червоних ліній М 1:500		ТОВ "Центр планування території"	